ა ქ ს ო ნ ო მ ე ტ რ ი ა



ფორმატი A-3	თბილისი 2025წ.	ფაილის სახელი
	დაკვეთა №	

შენობა ნაგებობის ფუნქცია:

მრავალბინიანი საცხოვრებელი სახლი

პირობითი ნიშნები:

ნაკვეთის საზღვარი

ჭრილის ხაზი

არქიტექტურული ნიშნული

დამკვეთი:
შპს "პრემიუმ ქონსთრაქშენ დეველოპმენტ"
ს.კ 405505608 ტელ: 595 55 35 74

მისამართი:
ქ. თბილისი, ჩუბინიძის ქუჩა №22,
ქ. თბილისი ჩუბინიძის ქუჩა № 24,

საკ. კოდი: (01.17.01.027.032)

თარიღი	05/01/2024წ.	
№	კორექტირება	თარიღი
1		
2		
3		
4		
5		
6		

საპროექტო ორგანიზაცია

თანამდებობა	გვარი	ხელმოწერა
დირექტორი	გ. ბენდელიანი	
არქიტექტორი	გ. ბენდელიანი	
არქიტექტორი	ქ. კამკამიძე	
არქიტექტორი		

საპროექტო ლოგო	მისამართი
BIJI ARCHITECTURE BIJI ARCHITECTURE	ქ. თბილისი ო. ლორთქიფანიძის 2დ ოფისი №1 TEL: 595 55-35-74 599 75-28-88

მასშტაბი	მ 1:150	A-811
თარიღი	05/01/2025წ.	
სტადია	ფორმატი	ფურცელი
პროექტი	A-3	

ა ქ ს ო ნ ო მ ე ტ რ ი ა



ფორმატი A-3	თბილისი 2025წ.	ფაილის სახელი
	დაკვეთა №	

შენობა ნაგებობის ფუნქცია:

მრავალბინიანი საცხოვრებელი სახლი

პირობითი ნიშნები:

ნაკვეთის საზღვარი

ჭრილის ხაზი

არქიტექტურული ნიშნული

დამკვეთი:
შპს "პრემიუმ ქონსთრაქშენ დეველოპმენტ"
ს.კ 405505608 ტელ: 595 55 35 74

მისამართი:
ქ. თბილისი, ჩუბინიძის ქუჩა №22,
ქ. თბილისი ჩუბინიძის ქუჩა № 24,

საკ. კოდი: (01.17.01.027.032)

თარიღი	05/01/2024წ.

№	კორექტირება	თარიღი
1		
2		
3		
4		
5		
6		

საპროექტო ორგანიზაცია

თანამდებობა	გვარი	ხელმოწერა
დირექტორი	გ. ბენდელიანი	
არქიტექტორი	გ. ბენდელიანი	
არქიტექტორი	ქ. კამკამიძე	
არქიტექტორი		

საპროექტო ლოგო	მისამართი
BIJI ARCHITECTURE BIJI ARCHITECTURE	ქ. თბილისი ო. ლორთქიფანიძის 2დ ოფისი №1 TEL: 595 55-35-74 599 75-28-88

მასშტაბი	მ 1:150	A-810
თარიღი	05/01/2025წ.	
სტადია	ფორმატი	ფურცელი
პროექტი	A-3	

ა ქ ს ო ნ ო მ ე ტ რ ი ა



ფორმატი A-3	თბილისი 2025წ.	ფაილის სახელი
	დაკვეთა №	

შენობა ნაგებობის ფუნქცია:

მრავალბინიანი საცხოვრებელი სახლი

პირობითი ნიშნები:

ნაკვეთის საზღვარი

ჭრილის ხაზი

არქიტექტურული ნიშნული

დამკვეთი:
შპს "პრემიუმ ქონსთრაქშენ დეველოპმენტ"
ს.კ 405505608 ტელ: 595 55 35 74

მისამართი:
ქ. თბილისი, ჩუბინიძის ქუჩა №22,
ქ. თბილისი ჩუბინიძის ქუჩა № 24,

საკ. კოდი: (01.17.01.027.032)

თარიღი	05/01/2024წ.

№	კორექტირება	თარიღი
1		
2		
3		
4		
5		
6		

საპროექტო ორგანიზაცია

თანამდებობა	გვარი	ხელმოწერა
დირექტორი	გ. ბენდელიანი	
არქიტექტორი	გ. ბენდელიანი	
არქიტექტორი	ქ. კამკამიძე	
არქიტექტორი		

საპროექტო ლოგო

მისამართი

BIJI ARCHITECTURE

ქ. თბილისი
ო. ლორთქიფანიძის 2დ
ოფისი №1

TEL: 595 55-35-74
599 75-28-88

მასშტაბი	მ 1:150	A-809
თარიღი	05/01/2025წ.	
სტადია	ფორმატი	ფურცელი
პროექტი	A-3	

ა ქ ს ო ნ ო მ ე ტ რ ი ა



ფორმატი A-3	თბილისი 2025წ.	ფაილის სახელი
	დაკვეთა №	

შენობა ნაგებობის ფუნქცია:

მრავალბინიანი საცხოვრებელი სახლი

პირობითი ნიშნები:

ნაკვეთის საზღვარი

ჭრილის ხაზი

არქიტექტურული ნიშნული

დამკვეთი:
შპს "პრემიუმ ქონსთრაქშენ დეველოპმენტ"
ს.კ 405505608 ტელ: 595 55 35 74

მისამართი:
ქ. თბილისი, ჩუბინიძის ქუჩა №22,
ქ. თბილისი ჩუბინიძის ქუჩა № 24,

საკ. კოდი: (01.17.01.027.032)

თარიღი	05/01/2024წ.

№	კორექტირება	თარიღი
1		
2		
3		
4		
5		
6		

საპროექტო ორგანიზაცია

თანამდებობა	გვარი	ხელმოწერა
დირექტორი	გ. ბენდელიანი	
არქიტექტორი	გ. ბენდელიანი	
არქიტექტორი	ქ. კამკამიძე	
არქიტექტორი		

საპროექტო ლოგო	მისამართი
BIJI ARCHITECTURE BIJI ARCHITECTURE	ქ. თბილისი ო. ლორთქიფანიძის 2დ ოფისი №1 TEL: 595 55-35-74 599 75-28-88

მასშტაბი	მ 1:150	A-808
თარიღი	05/01/2025წ.	
სტადია	ფორმატი	ფურცელი
პროექტი	A-3	

ა ქ ს ო ნ ო მ ე ტ რ ი ა



ფორმატი A-3	თბილისი 2025წ.	ფაილის სახელი
	დაკვეთა №	

შენობა ნაგებობის ფუნქცია:

მრავალბინიანი საცხოვრებელი სახლი

პირობითი ნიშნები:

ნაკვეთის საზღვარი

ჭრილის ხაზი

არქიტექტურული ნიშნული

დამკვეთი:
შპს "პრემიუმ ქონსთრაქშენ დეველოპმენტ"
ს.კ 405505608 ტელ: 595 55 35 74

მისამართი:
ქ. თბილისი, ჩუბინიძის ქუჩა №22,
ქ. თბილისი ჩუბინიძის ქუჩა № 24,

საკ. კოდი: (01.17.01.027.032)

თარიღი	05/01/2024წ.

№	კორექტირება	თარიღი
1		
2		
3		
4		
5		
6		

საპროექტო ორგანიზაცია

თანამდებობა	გვარი	ხელმოწერა
დირექტორი	გ. ბენდელიანი	
არქიტექტორი	გ. ბენდელიანი	
არქიტექტორი	ქ. კამკამიძე	
არქიტექტორი		

საპროექტო ლოგო

მისამართი

BIJI ARCHITECTURE

ქ. თბილისი
ო. ლორთქიფანიძის 2დ
ოფისი №1

TEL: 595 55-35-74
599 75-28-88

მასშტაბი	მ 1:150	A-804
თარიღი	05/01/2025წ.	
სტადია	ფორმატი	ფურცელი
პროექტი	A-3	

ა ქ ს ო ნ ო მ ე ტ რ ი ა



ფორმატი A-3	თბილისი 2025წ.	ფაილის სახელი
	დაკვეთა №	

შენობა ნაგებობის ფუნქცია:

მრავალბინიანი საცხოვრებელი სახლი

პირობითი ნიშნები:

ნაკვეთის საზღვარი

ჭრილის ხაზი

არქიტექტურული ნიშნული

დამკვეთი:
შპს "პრემიუმ ქონსთრაქშენ დეველოპმენტ"
ს.კ 405505608 ტელ: 595 55 35 74

მისამართი:
ქ. თბილისი, ჩუბინიძის ქუჩა №22,
ქ. თბილისი ჩუბინიძის ქუჩა № 24,

საკ. კოდი: (01.17.01.027.032)

თარიღი	05/01/2024წ.

№	კორექტირება	თარიღი
1		
2		
3		
4		
5		
6		

საპროექტო ორგანიზაცია

თანამდებობა	გვარი	ხელმოწერა
დირექტორი	გ. ბენდელიანი	
არქიტექტორი	გ. ბენდელიანი	
არქიტექტორი	ქ. კამკამიძე	
არქიტექტორი		

საპროექტო ლოგო

BIJI ARCHITECTURE

BIJI ARCHITECTURE

მისამართი

ქ. თბილისი
ო. ლორთქიფანიძის 2დ
ოფისი №1

TEL: 595 55-35-74
599 75-28-88

მასშტაბი	მ 1:150	A-805
თარიღი	05/01/2025წ.	
სტადია	ფორმატი	ფურცელი
პროექტი	A-3	

ფოტომონტაჟი



ფორმატი A-3	თბილისი 2025წ.	ფაილის სახელი
	დაკვეთა №	

შენობა ნაგებობის ფუნქცია:

მრავალბინიანი საცხოვრებელი სახლი

პირობითი ნიშნები:

ნაკვეთის საზღვარი

ჭრილის ხაზი

არქიტექტურული ნიშნული

დამკვეთი:
შპს "პრემიუმ ქონსთრაქშენ დეველოპმენტ"
ს.კ 405505608 ტელ: 595 55 35 74

მისამართი:
ქ. თბილისი, ჩუბინიძის ქუჩა №22,
ქ. თბილისი ჩუბინიძის ქუჩა № 24,

საკ. კოდი: (01.17.01.027.032)

თარიღი	05/01/2024წ.

№	კორექტირება	თარიღი
1		
2		
3		
4		
5		
6		

საპროექტო ორგანიზაცია

თანამდებობა	გვარი	ხელმოწერა
დირექტორი	გ. ბენდელიანი	
არქიტექტორი	გ. ბენდელიანი	
არქიტექტორი	ქ. კამკამიძე	
არქიტექტორი		

საპროექტო ლოგო

BIJI ARCHITECTURE

მისამართი

ქ. თბილისი
ო. ლორთქიფანიძის 2დ
ოფისი №1

TEL: 595 55-35-74
599 75-28-88

მასშტაბი	მ 1:150	A-807
თარიღი	05/01/2025წ.	
სტადია	ფორმატი	ფურცელი
პროექტი	A-3	

ფოტომონტაჟი



ფორმატი A-3	თბილისი 2025წ.	ფაილის სახელი
	დაკვეთა №	

შენობა ნაგებობის ფუნქცია:

მრავალბინიანი საცხოვრებელი სახლი

პირობითი ნიშნები:

ნაკვეთის საზღვარი

ჭრილის ხაზი

არქიტექტურული ნიშნული

დამკვეთი:
შპს "პრემიუმ ქონსტრაქშენ დეველოპმენტ"
ს.კ 405505608 ტელ: 595 55 35 74

მისამართი:
ქ. თბილისი, ჩუბინიძის ქუჩა №22,
ქ. თბილისი ჩუბინიძის ქუჩა № 24,

საკ. კოდი: (01.17.01.027.032)

თარიღი	05/01/2024წ.

№	კორექტირება	თარიღი
1		
2		
3		
4		
5		
6		

საპროექტო ორგანიზაცია

თანამდებობა	გვარი	ხელმოწერა
დირექტორი	გ. ბენდელიანი	
არქიტექტორი	გ. ბენდელიანი	
არქიტექტორი	ქ. კამკამიძე	
არქიტექტორი		

საპროექტო ლოგო

BIJI ARCHITECTURE

მისამართი

ქ. თბილისი
ო. ლორთქიფანიძის 2დ
ოფისი №1

TEL: 595 55-35-74
599 75-28-88

მასშტაბი	მ 1:150	A-806
თარიღი	05/01/2025წ.	
სტადია	ფორმატი	ფურცელი
პროექტი	A-3	

ფოტომონტაჟი

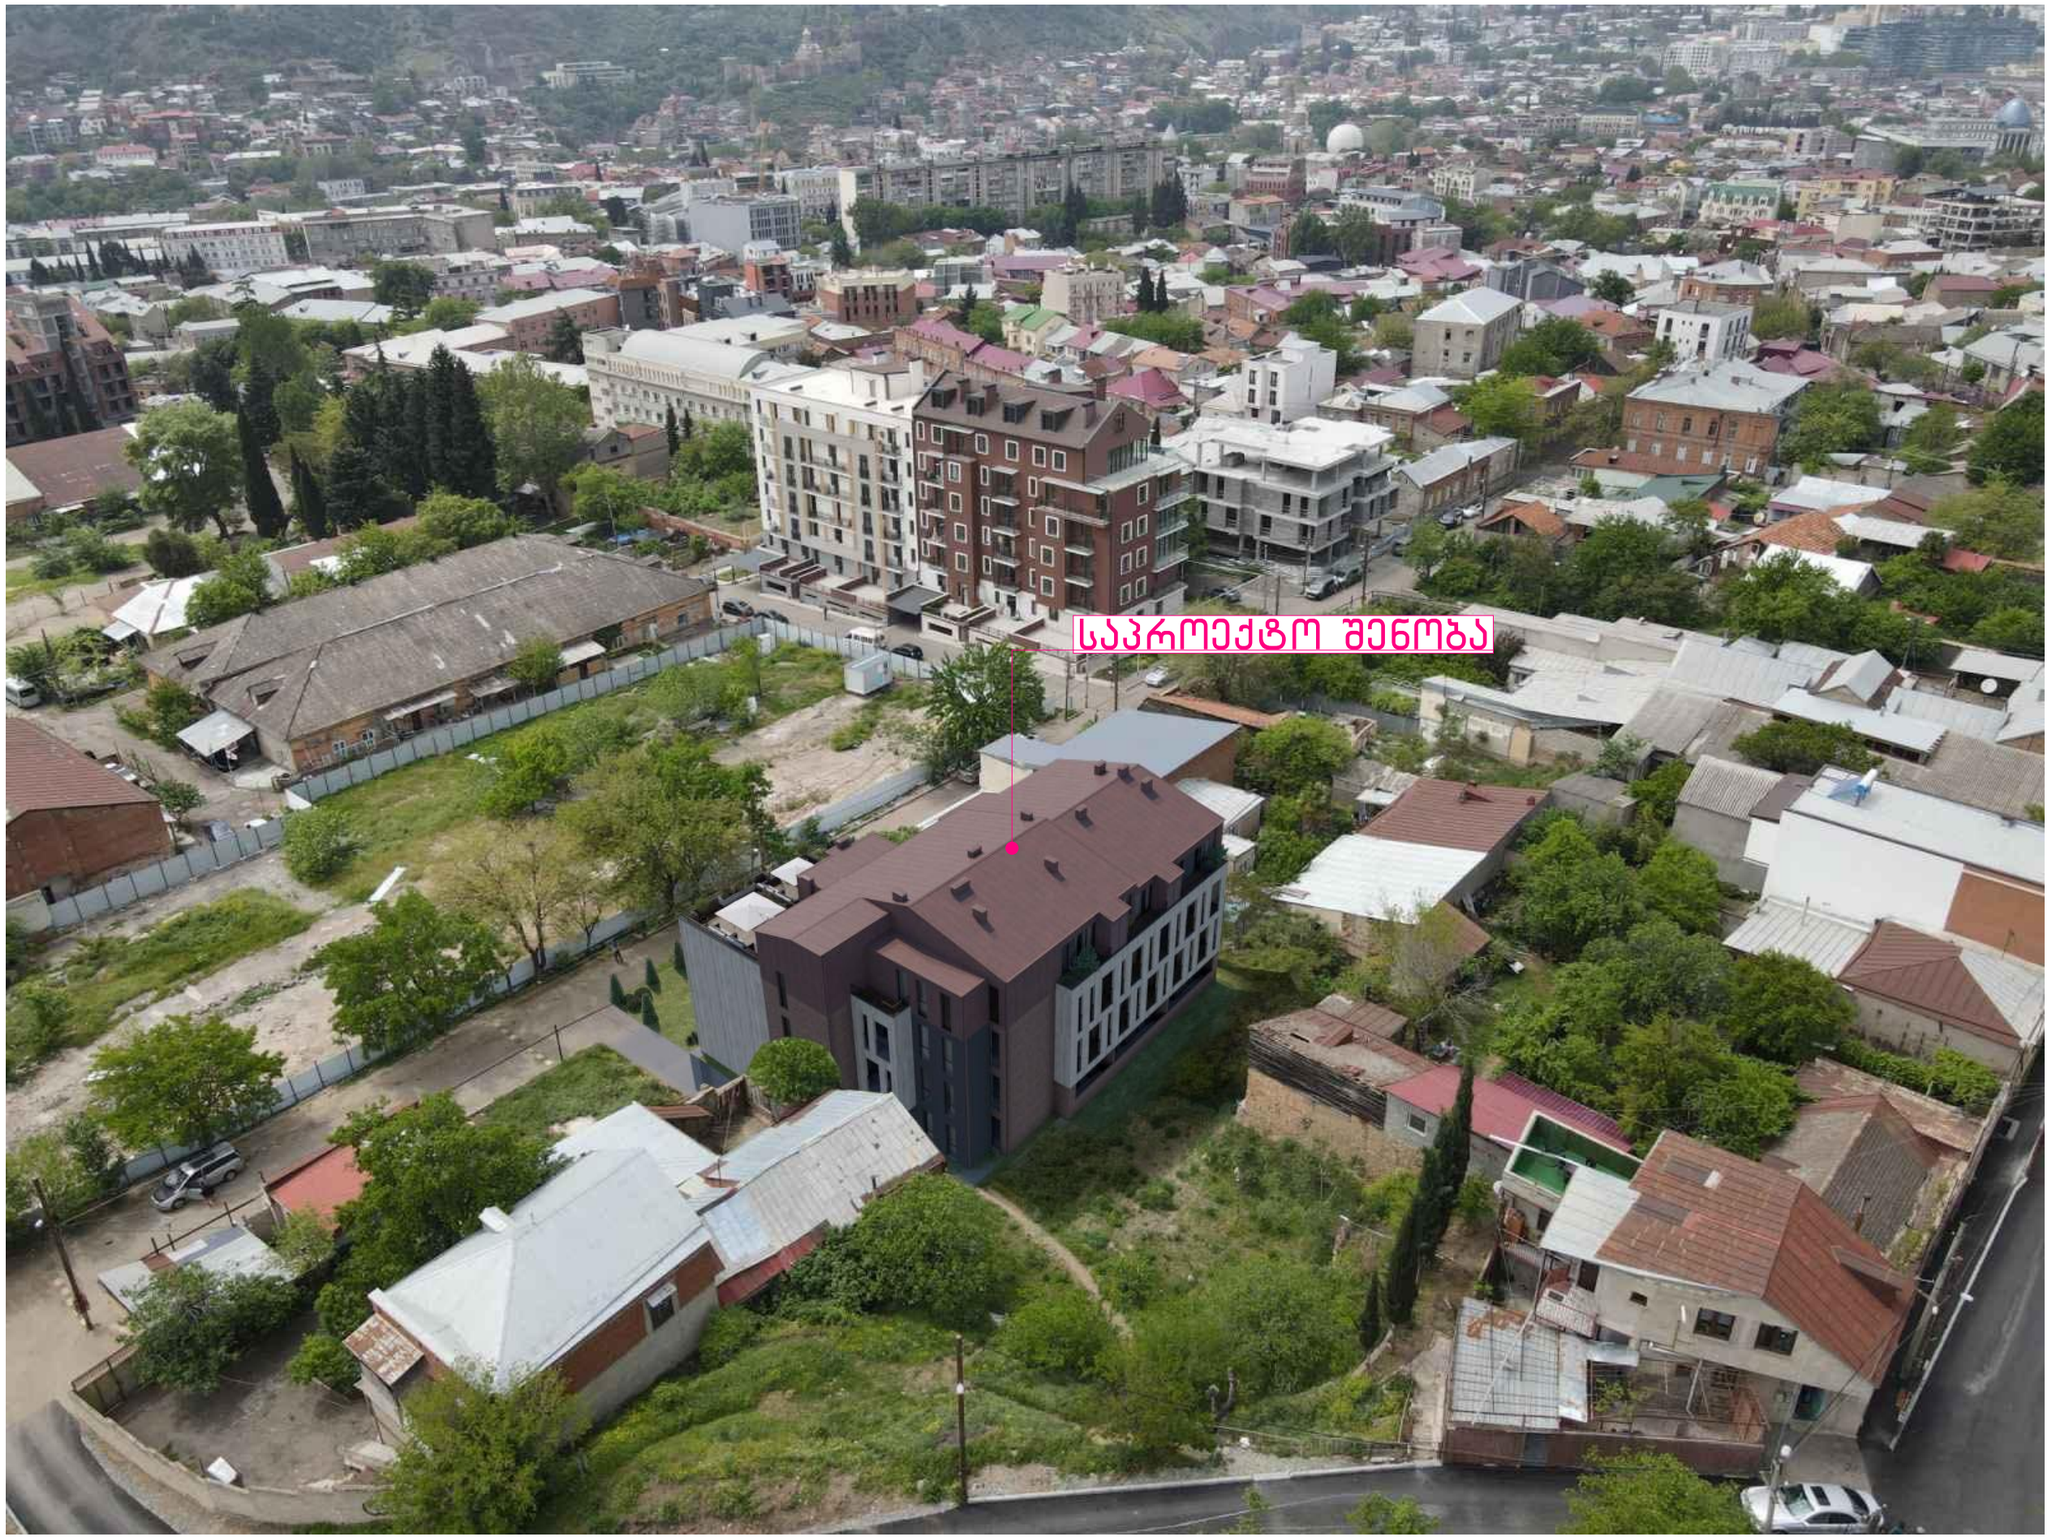

ფორმატი A-3	თბილისი 2025წ.	ფაილის სახელი
	დაკვეთა №	

შენობა ნაგებობის ფუნქცია:

მრავალბინიანი საცხოვრებელი სახლი

პირობითი ნიშნები:

ნაკვეთის საზღვარი

ჭრილის ხაზი

არქიტექტურული ნიშნული

დამკვეთი:
შპს "პრემიუმ ქონსთრაქშენ დეველოპმენტ"
ს.კ 405505608 ტელ: 595 55 35 74

მისამართი:
ქ. თბილისი, ჩუბინიძის ქუჩა №22,
ქ. თბილისი ჩუბინიძის ქუჩა № 24,

საკ. კოდი: (01.17.01.027.032)

თარიღი	05/01/2024წ.

№	კორექტირება	თარიღი
1		
2		
3		
4		
5		
6		

საპროექტო ორგანიზაცია

თანამდებობა	გვარი	ხელმოწერა
დირექტორი	გ. ბენდელიანი	
არქიტექტორი	გ. ბენდელიანი	
არქიტექტორი	ქ. კამკამიძე	
არქიტექტორი		

საპროექტო ლოგო

მისამართი

BIJI ARCHITECTURE
BIJI ARCHITECTURE

ქ. თბილისი
ო. ლორთქიფანიძის 2დ
ოფისი №1

TEL: 595 55-35-74
599 75-28-88

მასშტაბი	მ 1:150	
თარიღი	05/01/2025წ.	
სტადია	ფორმატი	ფურცელი
პროექტი	A-3	

ფოტომონტაჟი



ფორმატი A-3	თბილისი 2025წ.	ფაილის სახელი
	დაკვეთა №	

შენობა ნაგებობის ფუნქცია:

მრავალბინიანი საცხოვრებელი სახლი

პირობითი ნიშნები:

- ნაკვეთის საზღვარი
- ჭრილის ხაზი
- არქიტექტურული ნიშნული

დამკვეთი:
შპს "პრემიუმ ქონსთრაქშენ დეველოპმენტ"
ს.კ 405505608 ტელ: 595 55 35 74

მისამართი:
ქ. თბილისი, ჩუბინიძის ქუჩა №22,
ქ. თბილისი ჩუბინიძის ქუჩა № 24,

საკ. კოდი: (01.17.01.027.032)

თარიღი	05/01/2024წ.

№	კორექტირება	თარიღი
1		
2		
3		
4		
5		
6		

საპროექტო ორგანიზაცია

თანამდებობა	გვარი	ხელმოწერა
დირექტორი	გ. ბენდელიანი	
არქიტექტორი	გ. ბენდელიანი	
არქიტექტორი	ქ. კამკამიძე	
არქიტექტორი		

საპროექტო ლოგო	მისამართი
BIJI ARCHITECTURE	ქ. თბილისი ო. ლორთქიფანიძის 2დ ოფისი №1 TEL: 595 55-35-74 599 75-28-88

მასშტაბი	მ 1:150	
თარიღი	05/01/2025წ.	
სტადია	ფორმატი	ფურცელი
პროექტი	A-3	