PRODUCED BY AN AUTODESK EDUCATIONAL PRODUCT

შენობის საკადასტრო საზღვართან დაშორების მანძილის სქემა

შენიშვნა: გთხოვთ იხილოთ შენობის საკადასტრო საზღვიდან დაშორების მანძილი მოცემულ სქემაზე, რადგან საზღვრის დატანა გეგმებში შეუძლებელი იყო მასშტაბიდან გამომდინარე.

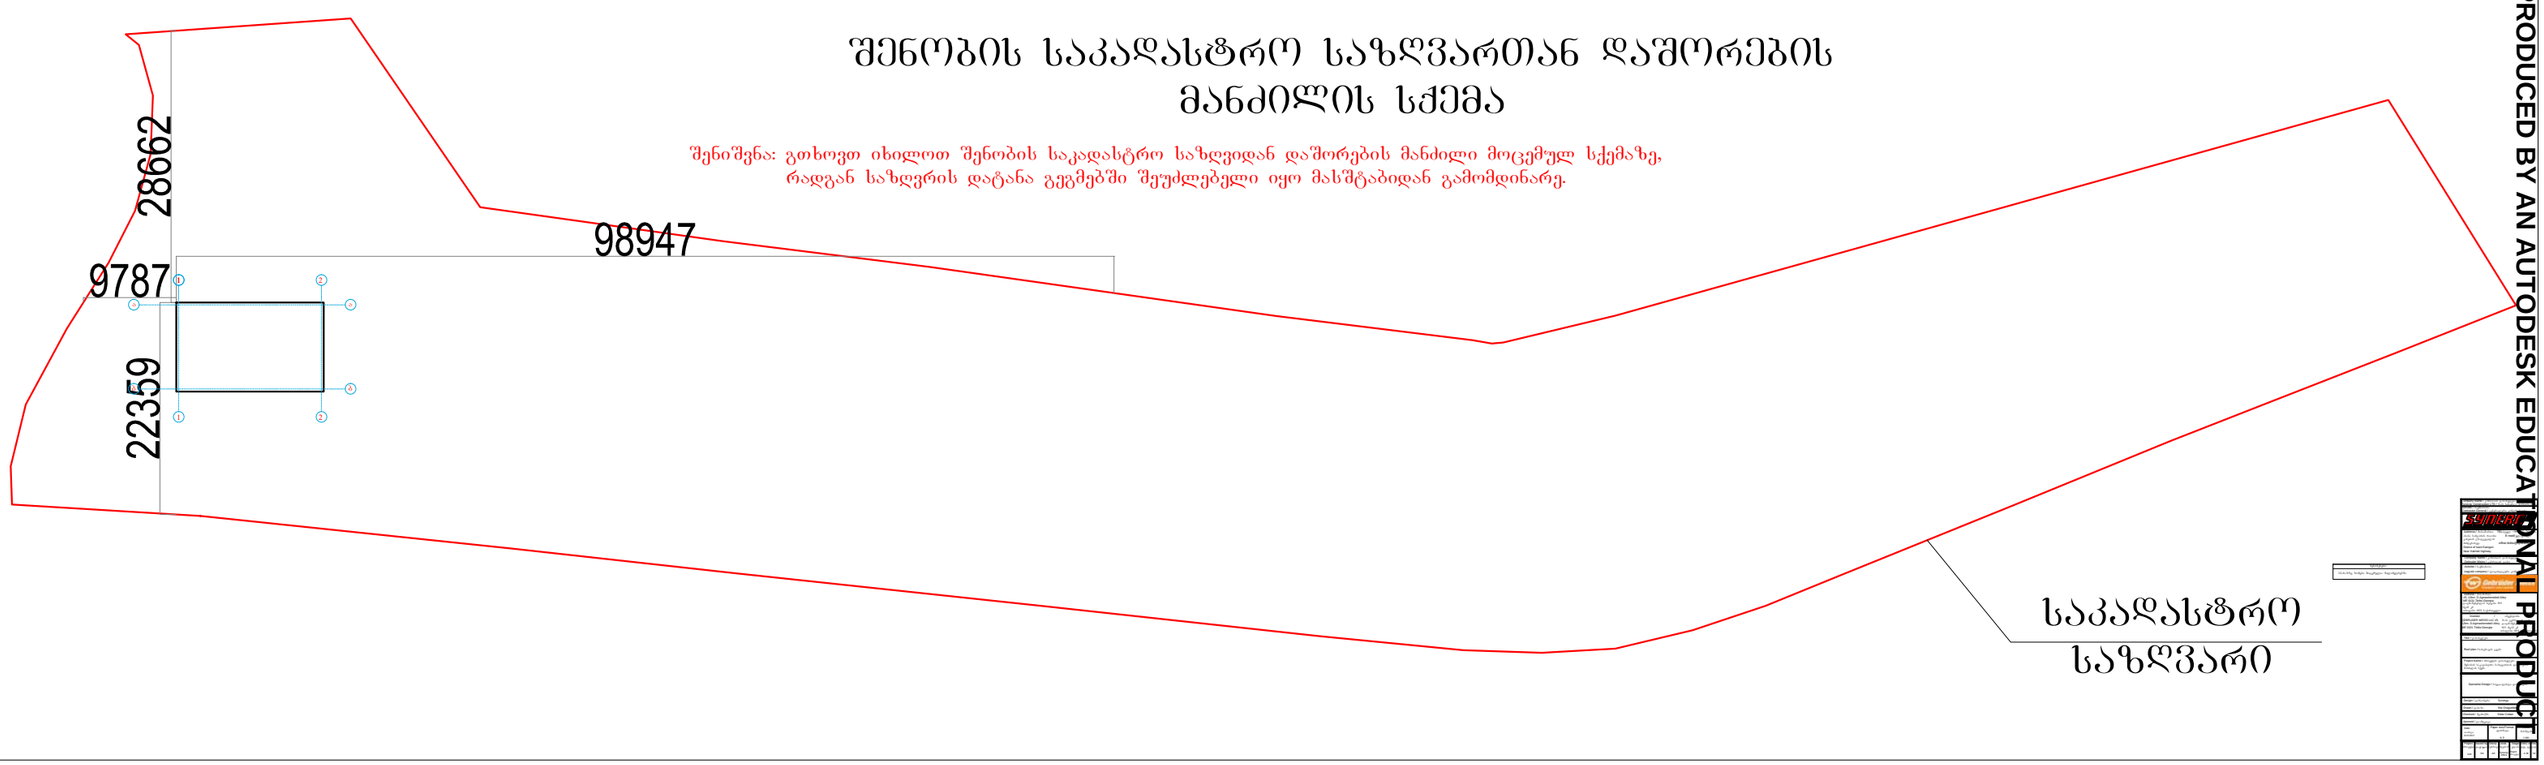

PRODUCED BY AN AUTODESK EDUCATIONAL PRODUCT

PRODUCED BY AN AUTODESK EDUCATIONAL PRODUCT

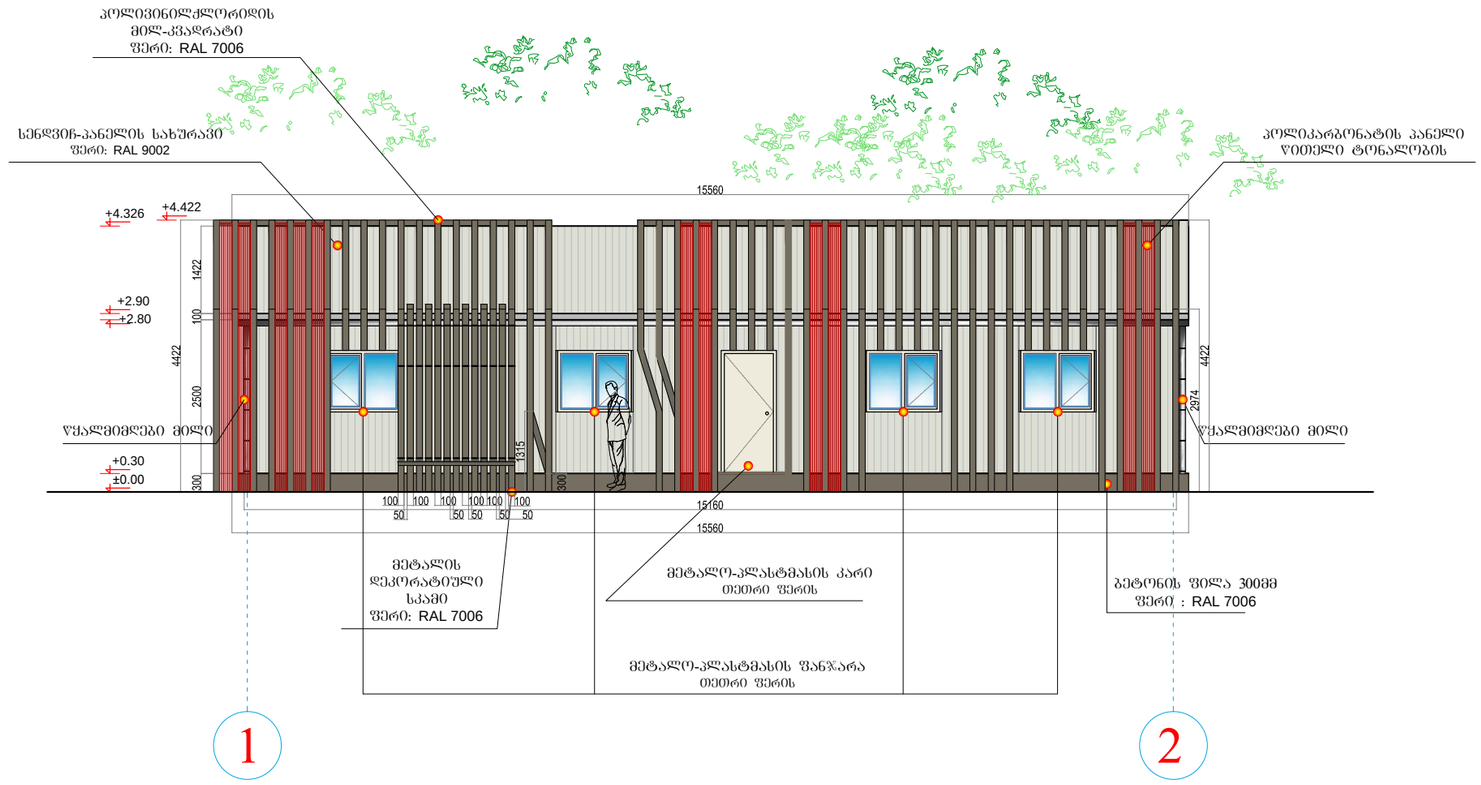

შენიშვნები:

1. ნახაზზე საპროექტო ნიშნულის ნოლი შეესაბამება აბსოლუტურ ნიშნულს 529.37

2. ნახაზზე ზომები მოცემულია მილიმეტრებში

Company Name / კომპანიის დასახელება:
Synergy Construction LTD / შ.პ.ს სინერჯი ქონსთრაქშინი

Activitie / საქმიანობა
Contractor General / გენერალური კონტრაქტორი

Address / მისამართი
ისანი სამგორის რაიონი კახეთის გზატკეცილის მიმდებარედ.
District of Isani-Samgori
Near Kakheti highway

TEL/ტელ: +995 57) 764 281
E-mail/ელ-ფოსტა:
office.tbilisi@syncons.eu

Company Name / კომპანიის დასახელება:
Gebruder Weiss / გებრუდერ ვაისი

Activitie / საქმიანობა
Logystic company / ლოგისტიკური კომპანია

Address / მისამართი
#5, 12km. D.Agmashenebeli Alley
ME 0131 Tbilisi Georgia
დ.აღმაშენებლის ხეივანი №5.
მე-12 კმ
თბილისი 0131 საქართველო

Investor / ინვესტორი
GEBRUDER WEISS LLC #5, 12km. D.Agmashenebeli Alley ME 0131 Tbilisi Georgia
შ.პ.ს გებრუდერ ვაისი დ.აღმაშენებლის ხეივანი №5. მე-12 კმ თბილისი 0131 საქართველო

Title / დასახელება

Facades in axes 1-2 / ფასადი ღერძებში 1-2

Project Name / პროექტის დასახელება
Prefabricated office conteiner / ასაწყობი საოფისე კონტეინერი

Specialist Design / სპეციალისტი დიზაინერი

Design / დიზაინერი	Synergy
Drawn / დახაზა	Nia Oragvelidze
Checked / შეამოწმა	Sidar Coban
Aproved / დაამტკიცა	

Date / თარიღი	Paper size;Format / ფორმატი	Scale / მასშტაბი
12.03.2013	A 3	1:100

Project / პროექტი	Issued by / გაცემულია	Discip. / დისციპ.	Locat. / მდებარ.	Stage / ეტაპი	DWG nr / დგ ნ.	Rev. / გად.
SN	SN	AR	Synergy Office	Project / პროექტი	A 09	02

PRODUCED BY AN AUTODESK EDUCATIONAL PRODUCT

PRODUCED BY AN AUTODESK EDUCATIONAL PRODUCT

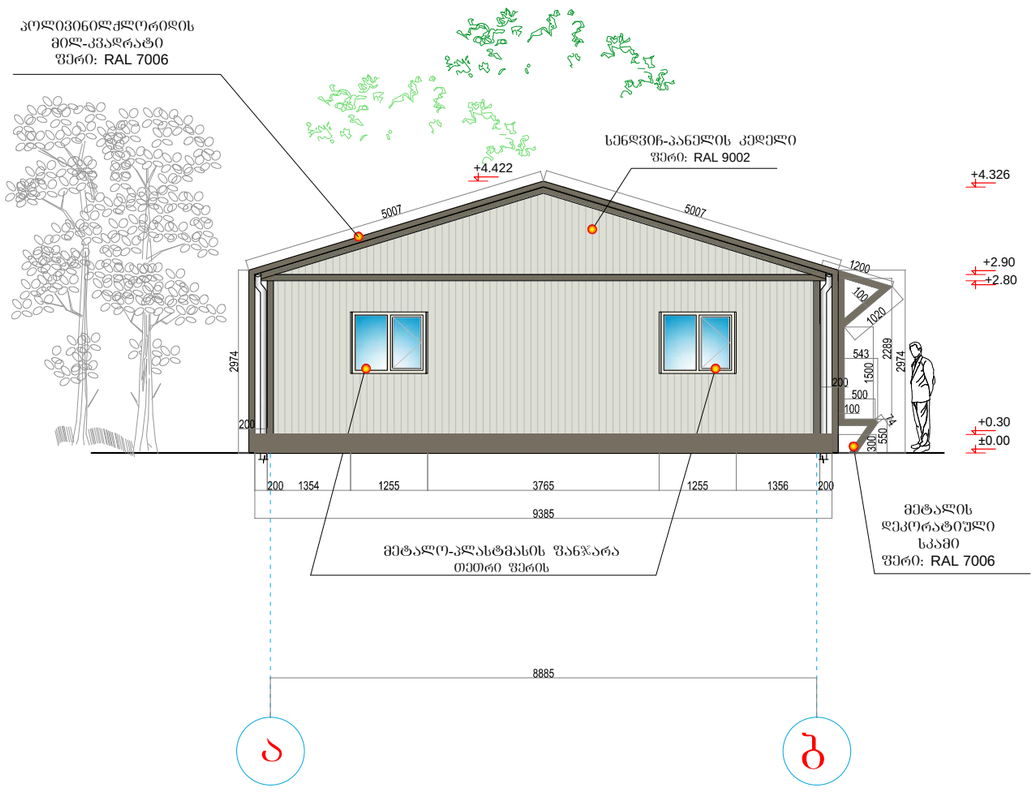

შენიშვნები:

1. ნახაზზე საპროექტო ნიშნულის ნოლი შეესაბამება აბსოლუტურ ნიშნულს 529.37

2. ნახაზზე ზომები მოცემულია მილიმეტრებში

Company Name / კომპანიის დასახელება:
Synergy Construction LTD / შ.პ.ს სინერჯი ქონსთრაქშინი

Activitie / საქმიანობა
Contractor General / გენერალური კონტრაქტორი

SYNERGY

Address / მისამართი
ისანი სამგორის რაიონი კახეთის გზატკეცილის მიმდებარედ.
District of Isani-Samgori
Near Kakheti highway

TEL/ტელ: +995 57) 764 281
E-mail/ელ-ფოსტა:
office.tbilisi@syncons.eu

Company Name / კომპანიის დასახელება:
Gebruder Weiss / გებრუდერ ვაისი

Activitie / საქმიანობა
Logystic company / ლოგისტიკური კომპანია

Gebrüder Weiss
Transport und Logistik

Address / მისამართი
#5, 12km. D.Agmashenebeli Alley
ME 0131 Tbilisi Georgia
დ.აღმაშენებლის ხეივანი №5.
მე-12 კმ
თბილისი 0131 საქართველო

Investor / ინვესტორი
GEBRUDER WEISS LLC #5, 12km. D.Agmashenebeli Alley ME 0131 Tbilisi Georgia
შ.პ.ს გებრუდერ ვაისი დ.აღმაშენებლის ხეივანი №5. მე-12 კმ თბილისი 0131 საქართველო

Title / დასახელება

Facades in axes A-B / ფასადი ღერძებში ა-ბ

Project Name / პროექტის დასახელება
Prefabricated office conteiner / ასაწყობი საოფისე კონტეინერი

Specialist Design / სპეციალისტი დიზაინერი

Design / დიზაინერი	Synergy
Drawn / დახაზა	Nia Oragvelidze
Checked / შეამოწმა	Sidar Coban
Aproved / დაამტკიცა	

Date / თარიღი	Paper size;Format / ფორმატი	Scale / მასშტაბი
12.03.2013	A 3	1:100

Project / პროექტი	Issued by / გაცემულია	Discip. / წესრიგი	Locat. / მდებარ.	Stage / ეტაპი	DWG nr / დგ გვ.	Rev. / გად.
SN	SN	AR	Synergy Office	Project / პროექტი	A 10	02

PRODUCED BY AN AUTODESK EDUCATIONAL PRODUCT

PRODUCED BY AN AUTODESK EDUCATIONAL PRODUCT



შენიშვნები:

1. ნახაზზე საპროექტო ნიშნულის ნოლი შეესაბამება აბსოლუტურ ნიშნულს 529.37

2. ნახაზზე ზომები მოცემულია მილიმეტრებში

Company Name / კომპანიის დასახელება:
Synergy Construction LTD / შ.პ.ს სინერჯი ქონსთრაქშინი

Activitie / საქმიანობა
Contractor General / გენერალური კონტრაქტორი

SYNERGY

Address / მისამართი
ისანი სამგორის რაიონი კახეთის გზატკეცილის მიმდებარედ.
District of Isani-Samgori
Near Kakheti highway

TEL/ტელ: +995 57) 764 281
E-mail/ელ-ფოსტა:
office.tbilisi@syncons.eu

Company Name / კომპანიის დასახელება:
Gebruder Weiss / გებრუდერ ვაისი

Activitie / საქმიანობა
Logystic company / ლოგისტიკური კომპანია

Gebrüder Weiss
Transport und Logistik

Address / მისამართი
#5, 12km. D.Agmashenebeli Alley
ME 0131 Tbilisi Georgia
დ.აღმაშენებლის ხეივანი №5.
მე-12 კმ
თბილისი 0131 საქართველო

Investor / ინვესტორი
GEBRUDER WEISS LLC #5, 12km. D.Agmashenebeli Alley ME 0131 Tbilisi Georgia
შ.პ.ს გებრუდერ ვაისი დ.აღმაშენებლის ხეივანი №5. მე-12 კმ თბილისი 0131 საქართველო

Title / დასახელება

Facades in axes 2-1 / ფასადი ღერძებში 2-1

Project Name / პროექტის დასახელება
Prefabricated office conteiner /
ასაწყობი საოფისე კონტეინერი

Specialist Design / სპეციალისტი დიზაინერი

Design / დიზაინერი	Synergy
Drawn / დახაზა	Nia Oragvelidze
Checked / შეამოწმა	Sidar Coban
Aproved / დაამტკიცა	

Date თარიღი	Paper size;Format ფორმატი	Scale მასშტაბი
12.03.2013	A 3	1:100

Project პროექტი	Issued by გაცემულია	Discip. წესრიგი	Locat. მდებარ.	Stage ეტაპი	DWG nr დგნ	Rev. გად.
SN	SN	AR	Synergy Office	Project პროექტი	A 11	02

PRODUCED BY AN AUTODESK EDUCATIONAL PRODUCT

PRODUCED BY AN AUTODESK EDUCATIONAL PRODUCT

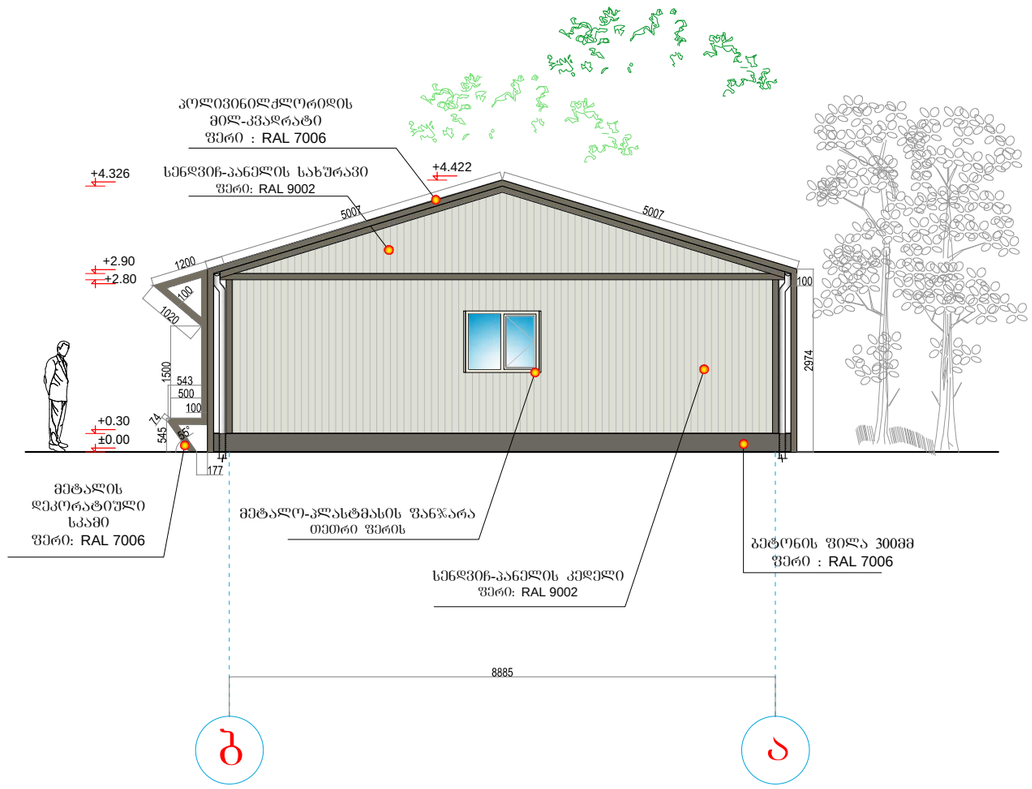

შენიშვნები:

1. ნახაზზე საპროექტო ნიშნულის ნოლი შეესაბამება აბსოლუტურ ნიშნულს 529.37

2. ნახაზზე ზომები მოცემულია მილიმეტრებში

Company Name / კომპანიის დასახელება:
Synergy Construction LTD / შ.პ.ს სინერჯი ქონსთრაქშინი

Activitie / საქმიანობა
Contractor General / გენერალური კონტრაქტორი

SYNERGY

Address / მისამართი
ისანი სამგორის რაიონი
კახეთის გზატკეცილის
მიმდებარედ.
District of Isani-Samgori
Near Kakheti highway

TEL/ტელ: +995 57) 764 281
E-mail/ელ-ფოსტა:
office.tbilisi@syncons.eu

Company Name / კომპანიის დასახელება:
Gebruder Weiss / გებრუდერ ვაისი

Activitie / საქმიანობა
Logystic company / ლოგისტიკური კომპანია

Gebrüder Weiss
Transport und Logistik

Address / მისამართი
#5, 12km. D.Agmashenebeli Alley
ME 0131 Tbilisi Georgia
დ.აღმაშენებლის ხეივანი №5.
მე-12 კმ
თბილისი 0131 საქართველო

Investor / ინვესტორი

GEBRUDER WEISS LLC #5, 12km. D.Agmashenebeli Alley ME 0131 Tbilisi Georgia

შ.პ.ს გებრუდერ ვაისი
დ.აღმაშენებლის ხეივანი №5. მე-12 კმ
თბილისი 0131 საქართველო

Title / დასახელება

Facades in axes B-A / ფასადი ღერძებში ბ-ა

Project Name / პროექტის დასახელება
Prefabricated office conteiner / ასაწყობი საოფისე კონტეინერი

Specialist Design / სპეციალისტი დიზაინერი

Design / დიზაინერი	Synergy
Drawn / დახაზა	Nia Oragvelidze
Checked / შემოწმა	Sidar Coban
Aproved / დაამტკიცა	

Date / თარიღი	Paper size;Format / ფორმატი	Scale / მასშტაბი
12.03.2013	A 3	1:100

Project / პროექტი	Issued by / გაცემულია	Discip. / წესრიგი	Locat. / მდებარ.	Stage / ეტაპი	DWG nr / დგზ გვ.	Rev. / გად.
SN	SN	AR	Synergy Office	Project / პროექტი	A 12	02

PRODUCED BY AN AUTODESK EDUCATIONAL PRODUCT