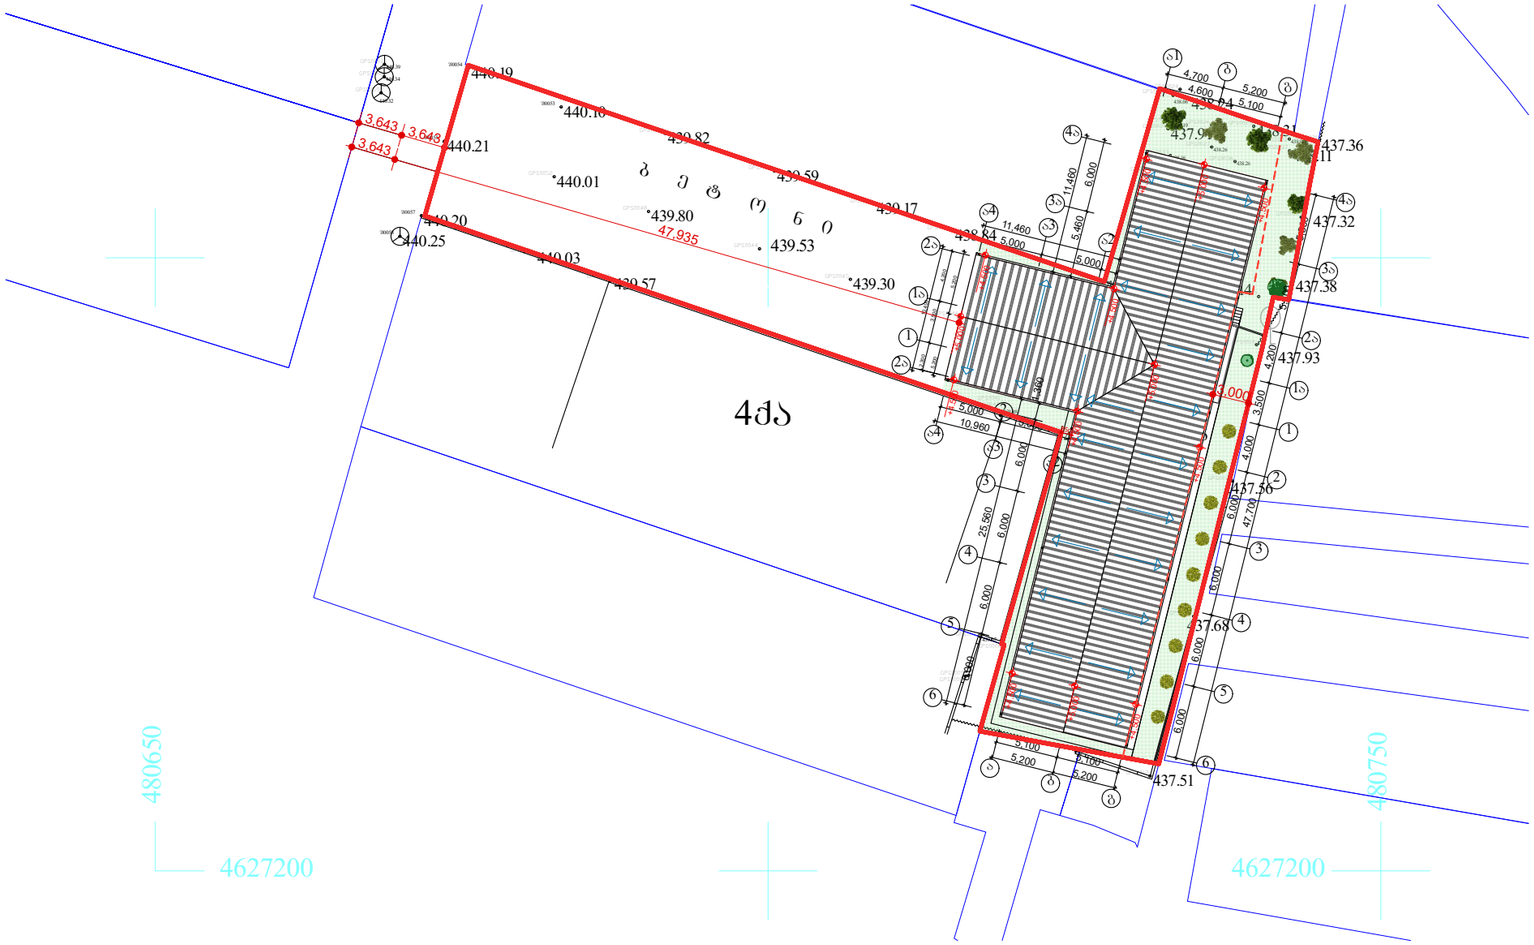

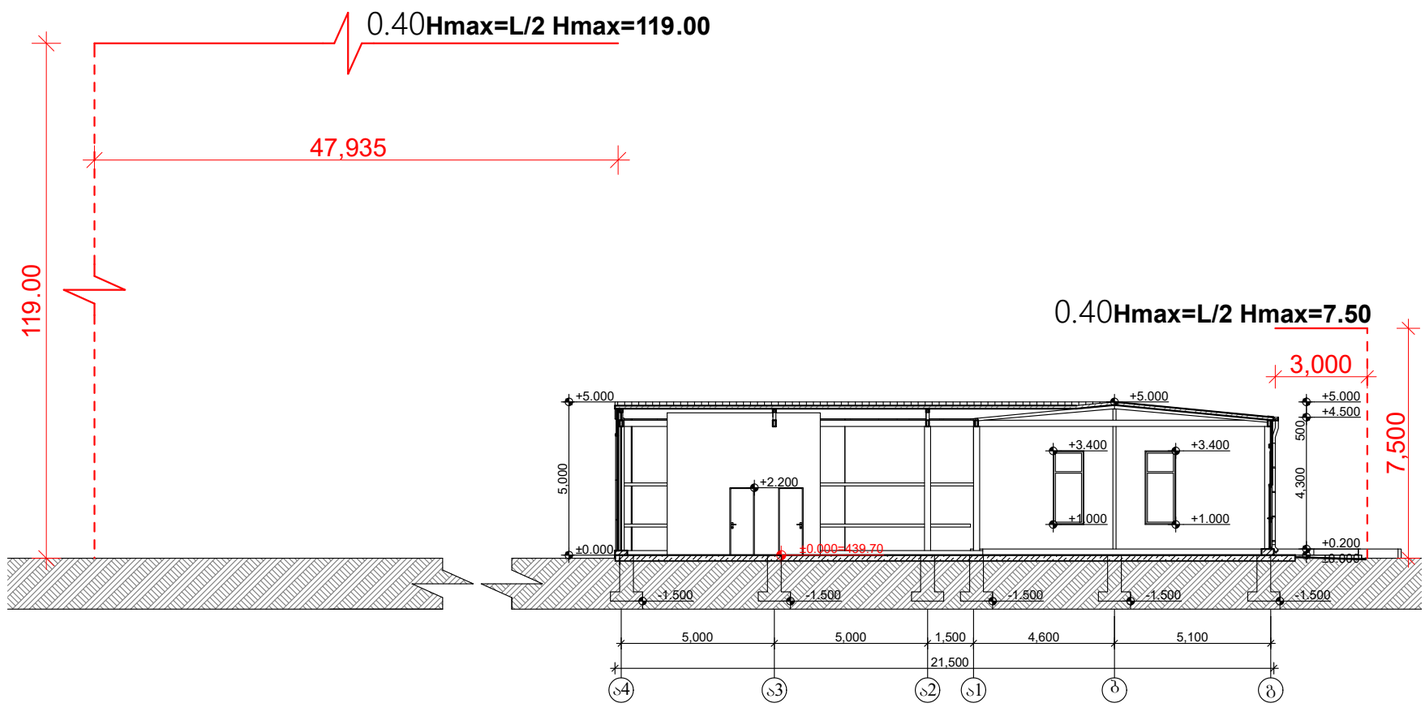

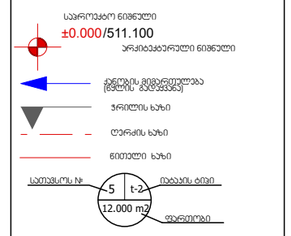

შეასრულა:

შეამოწმა:

დაამტკიცა: დ. მორჩილაძე

სტადია STAGE ინდექსი INDEX ფურ. PAGES

მაშტაბი

SCALE

თარიღი

DATE OF ISSUE

არქიტექტურული ნაწილი ARCHITECTURE

ნახაზი

DRWG.

თანამდებობა გვარი ხელმოწერა

მისამართი

ADRESS

პროექტი

PROJECT

დამკვეთი

CLIENT

პირობითი აღნიშვნეი LEGEND

შენიშვნები NOTES

სიტუაციური სქემა KEY PLAN

1. ნახაზზე ზომები მოცემულია მილიმეტრებში;

2. ნახაზზე ყველა ცვლილება მშენებლობისას შეთანხმებული უნდა

იყოს პროექტის ავტორთან;

3. ფურცლის კორექტირებით ავტომატურად უქმდება წინა ვარიანტი;

დ. მორჩილაძე

ექსპლიკაცია

A-3

ფორმატი დაკვეთა # ფაილის სახელი

გეგმები.

პროექტის #

PAPER SIZE CONTRACT# PRJCT # FILE NAME

თბილისი 2023წ

თ.ხვედელიძე

მუშა

±0.000/511.100

მის: ქ. თბილისი, დიღმის სასწავლო-საცდელი

სამეურნეობის ტერიტორია 01.72.14.014.011

შ.პ.ს. " ქართული აგრო სახლი ,

ID ნომერი:404495523"

საწყობის რეკონსტრუქცია

წითელი ხაზი

ქანობის მიმართულება

(წყლის გადაყვანა)

არქიტექტურული ნიშნული

ჭრილის ხაზი

ღერძის ხაზი

5

12.000 m2

ფართობი

სათავსოს #

t-2

იატაკის ტიპი

საპროექტო ნიშნული

.

6.

00

%

4

8

0

6

5

0

4627200

4

8

0

7

5

0

4627200

4qa

GPS0061

440.39

GPS0060

440.34

GPS0059

440.32

S0058

440.25

S0057

440.20

S0055

440.21

S0054

440.19

S0053

440.10
GPS0052

440.01
GPS0051

440.03

GPS0050

439.57

GPS0049

439.82
GPS0048

439.80

GPS0047

439.59

GPS0046

439.04

GPS0045

439.30

GPS0044 439.53

GPS0043

GPS0042

438.98

GPS0041

GPS0040

438.14

GPS0039

GPS0038

438.14

GPS0037

GPS0036 438.11

438.26

GPS0035

GPS0034 438.19

437.91
GPS0033

438.16

GPS0032

438.12
GPS0031

438.19

GPS0030

438.23

GPS0029

438.17
GPS0028

438.28
GPS0027

438.26

GPS0026

GPS0025

438.06

GPS0024

438.24

GPS0023

438.31

GPS0022 438.05 GPS0021 437.36

GPS0020

437.32
GPS0019 437.38

GPS0018

437.93

GPS0017

437.56

GPS0016

438.56

GPS0015

438.55

GPS0014

438.43

GPS0013

437.68

GPS0012

437.51

GPS0011

GPS0010
GPS0009

GPS0008

GPS0007

439.07

GPS0006

GPS0005

439.05

GPS0004

GPS0003

438.79

GPS0002

438.84

GPS0001

439.17

t_32

t_13

b e t o n i

a 6

6

3a

3a

2a

2a

1a

1a

a1

a2

a2

a3

a3

a4

a4

5,

800
5,

800
4,

200
3,

500
4,

000
6,

000
6,

000
6,

000
6,

000

5,

200
5,

200
1

0,

400

4,

200
3,

500
2,

300

11,460

5,000

5,000 1,260

10,960

5,000

5,000 760

1

1

,

460 6,000

5,

460

25,

560 47,700

4,700

5,200 4,600

5,100

5,200

5,200

5,100

5,100

3,643 3,643

47,935

3,643

+5.

000

+5.

000
+4.

500

+4.

500

+4.

500

+4.

500

+5.

000

+5.

000

1

1

2

2

3

3

4

4

5

5

b

b

g

g

4a

4a

2a

1

, 3,000 360

6,

000
6,

000
6,

000
6,

000

850

+4.

500

+4.

500

+4.

500

+4.

500

+4.

500

a4 a3 a2 a1 b g

3,000

119.00

47,935

7,500

-1.500

5,000 5,000 1,500 4,600 5,100

-1.500 -1.500 -1.500 -1.500

±0.000=439.70

±0.000

+0.200

+4.500

+5.000
4,300 500

+1.000

+3.400

+1.000

+3.400

+5.000

+2.200

±0.000

+5.000

5,000

21,500

0.40Hmax=L/2 Hmax=7.50

0.40Hmax=L/2 Hmax=119.00
მაქსიმალური სიმაღლის განმსაზღვრელი სქემა მ 1:500 მ 1:200

სიმაღლის განმსაზრვრელი სქემა

(შეთანხმებული)