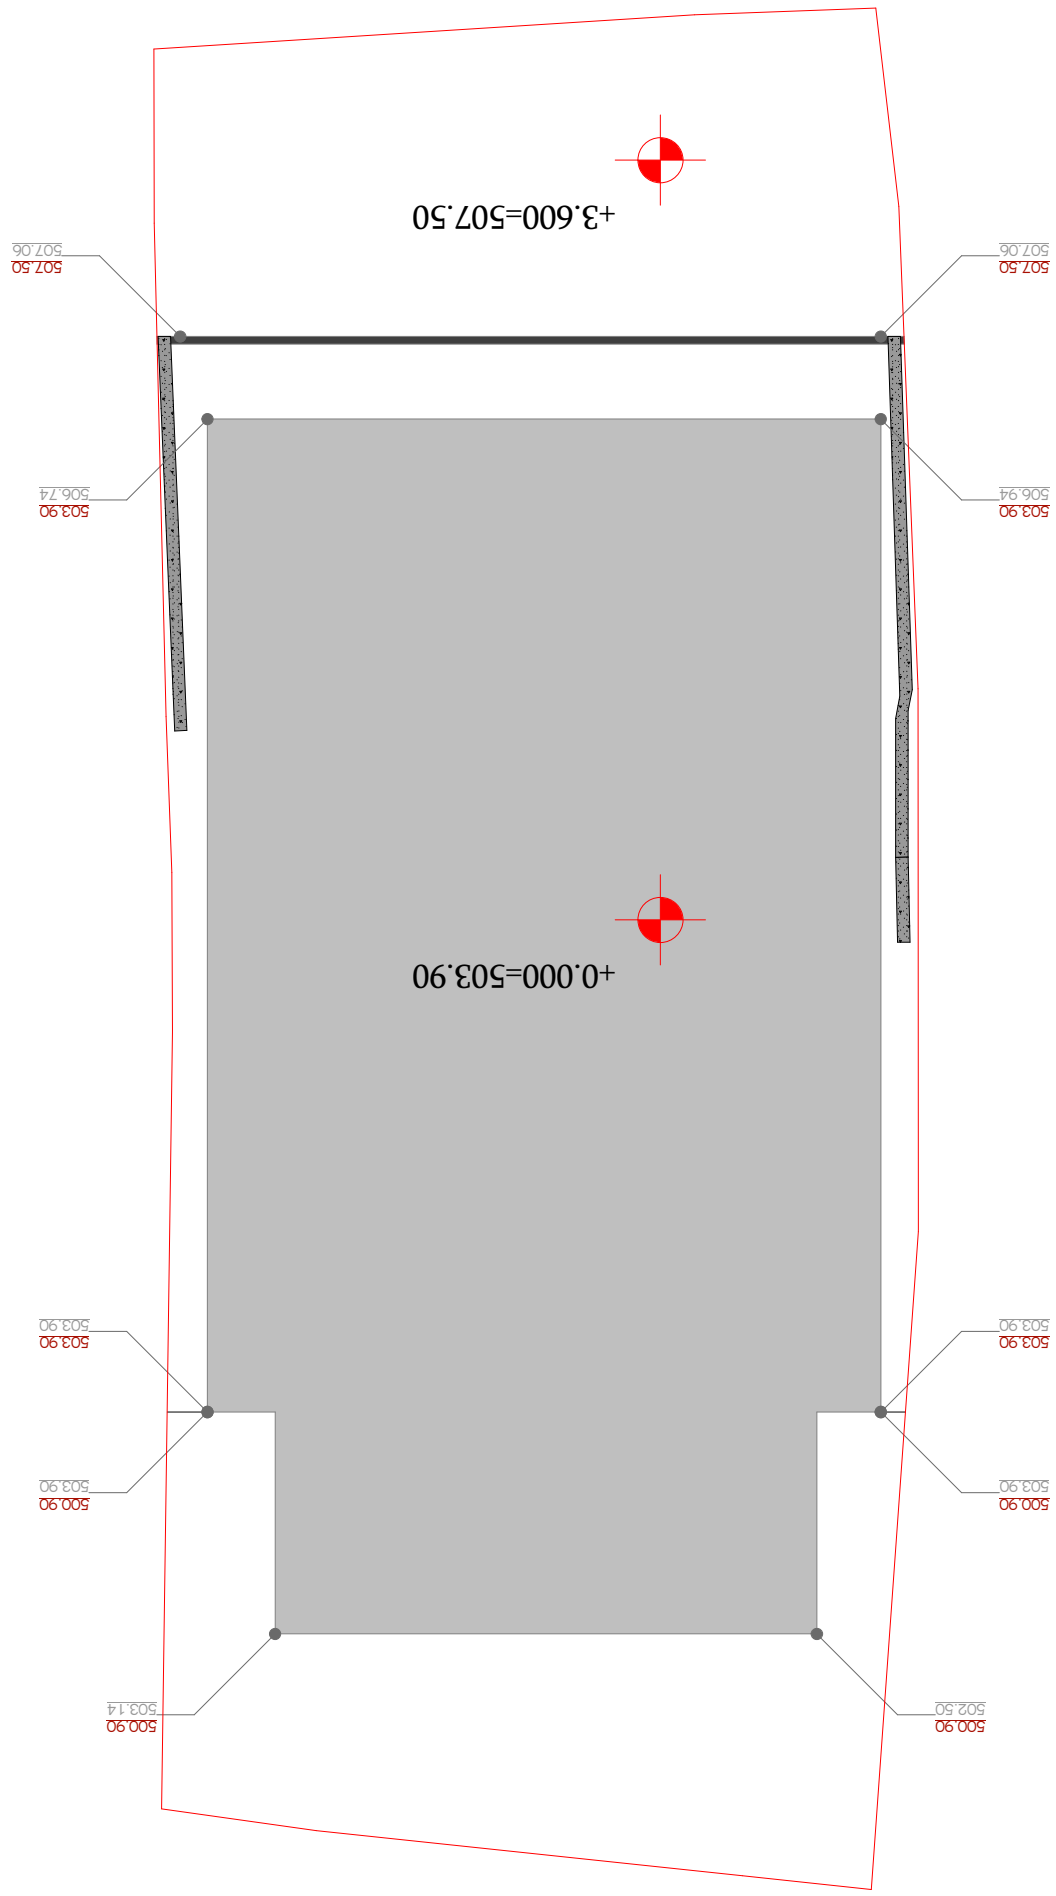

1:200

გრუნტის ცვლილების გეგმა

+0.000=503.90

+3.600=507.50

500.90
502.50

500.90
503.14

500.90
503.90

503.90
503.90

500.90
503.90

503.90
503.90

503.90
506.94

503.90
506.74

507.50
507.06

507.50
507.06

+995 533 33 11 12

მთ.არქიტექტორი გეგი გელოვანი

არქიტექტორი

კონსტრუქტორი

41-ე სპეციალისტი

info@gelovani.ge

41.70551, 44.76544

s.k: 01.14.11.058.019

ქ. თბილისი,
ტიციან ტაბიძია ქუჩა N12

ალეკო ბეროშვილი

masS.

ფორმატი A3

გვერდი

თარიღი

ნახაზი