G SPublisherVersion 0.0.100.100

ზოგადი შენივნები: არქიტექტორი: პროექტის მენეჯერი: დამკვეთი: პროექტი: სათაური: რევიზია: გვ #

თარიღი:

ფორმატი:

მასშტაბი:

პირობითი აღნიშვნები

Knauf-ის Guardex სისტემა

თაბაშირ-მუყაოს ფილა

სენდვიჩპანელი

A0

25/03.25

სასაწყობო მეურნეობის პროექტი

მთავარი არქიტექტორი

გიორგი მელიქიშვილი

დამხმარე არქიტექტორი'

ლაშა ჭიღლაძე

კობა კილაძე

ერთფრთიანი კარი

ორთფრთიანი კარი

ასაწევი კარი

1.560

2.200

2.160

0.820

16 15' 15 14 13 12 11 10 9 8 7 6 5 4 3 2 1

3.000 3.850 2.455 6.800 6.800 6.800 6.800 4.000 12.000 4.000 6.800 6.800 6.800

0.500
3.300 4.300
85.005

+0.000 (514.85)

+4.580

+9.380

2.439

1.620 4.580 4.800

+11.000

+0.000 (6514.85)

+6.430

5.500 6.430

+4.580

+9.380

± 0.000

+11.000

± 0.000

+6.430

1.900 11.000

6.500 6.500 6.260

0.980 2.200

11.200

4.910

0.980 2.200

0.700 2.200

0.980 2.200

8.300

16.460

6.550 6.500 6.500 6.500 3.600 3.600
1.000

1.000

1.000

1.000

1.000

1.000

1.000

1.000

1.000

+11.930

+11.930

10.634

5.642

3.920

+11.930

+10.215

საკადასტრო საზღვარი

საკადასტრო საზღვარი

შუშის მოაჯირი

მეტალის მოაჯირი მეტალის კარი

HPL პანელი

ალუმინის ვიტრაჟი სენდვიჩპანელი ავტოსადგომის კარი

მიწის საკონტროლო
დონე - 513.18

1:100

ae - 300

ფასადი 16-1 ღერძებში

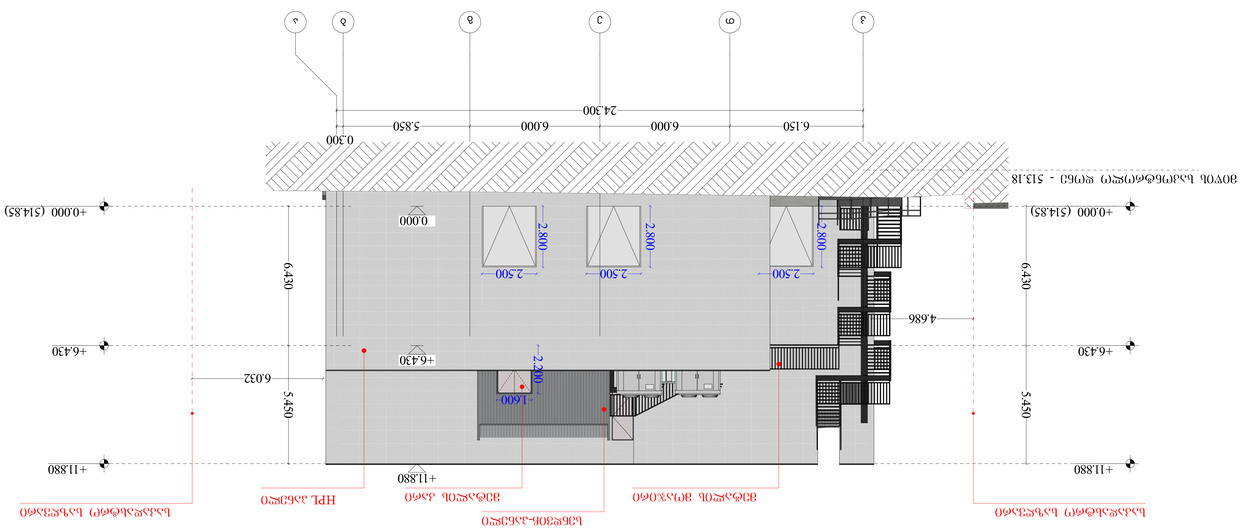

G SPublisherVersion 0.0.100.100

ზოგადი შენივნები: არქიტექტორი: პროექტის მენეჯერი: დამკვეთი: პროექტი: სათაური: რევიზია: გვ #

თარიღი:

ფორმატი:

მასშტაბი:

პირობითი აღნიშვნები

Knauf-ის Guardex სისტემა

თაბაშირ-მუყაოს ფილა

სენდვიჩპანელი

A0

25/03.25

სასაწყობო მეურნეობის პროექტი
მთავარი არქიტექტორი

გიორგი მელიქიშვილი

დამხმარე არქიტექტორი'

ლაშა ჭიღლაძე

კობა კილაძე

ერთფრთიანი კარი

ორთფრთიანი კარი

ასაწევი კარი

1.560

2.200

2.160

0.820

კ თ ე გ ბ ა

+0.000 (514.85)

+6.430

4.686

5.450 6.430

+11.880

24.300

6.150 6.000 6.000 5.850

0.300

+0.000 (514.85)

+6.430

5.450 6.430

+11.880

± 0.000

+6.430

+11.880

2.500

2.800

1.600

2.200

2.500 2.500

2.800

2.800

6.032

საკადასტრო საზღვარი

მეტალის მოაჯირი HPL პანელი

სენდვიჩ-პანელი

მეტალის კარი

საკადასტრო საზღვარი

მიწის საკონტროლო დონე - 513.18

1:100

ae - 301

ფასადი კ-ა ღერძებში

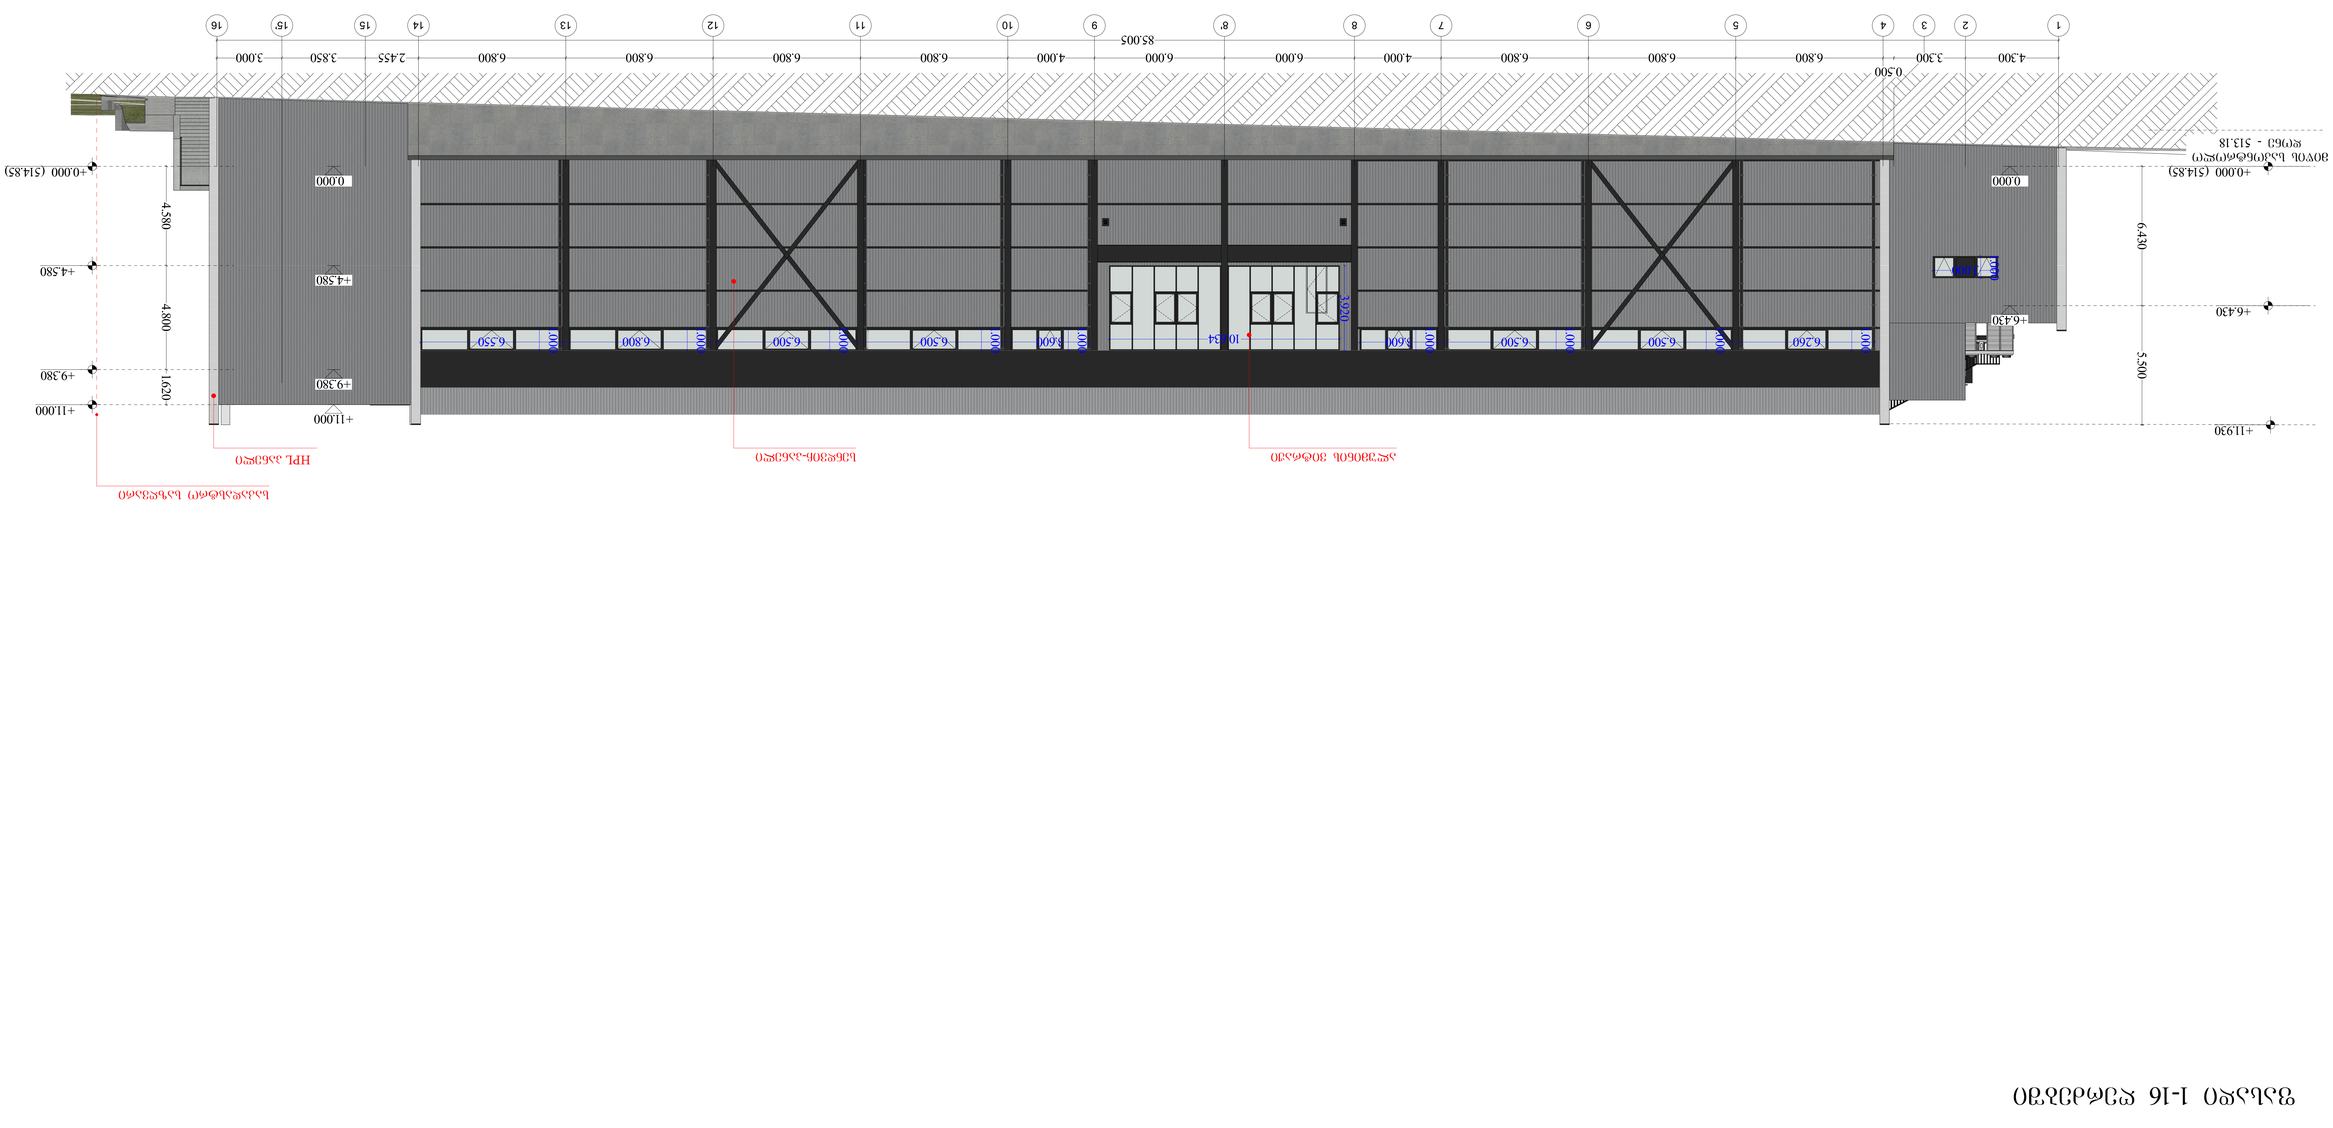

G SPublisherVersion 0.0.100.100

ზოგადი შენივნები: არქიტექტორი: პროექტის მენეჯერი: დამკვეთი: პროექტი: სათაური: რევიზია: გვ #

თარიღი:

ფორმატი:

მასშტაბი:

პირობითი აღნიშვნები

Knauf-ის Guardex სისტემა

თაბაშირ-მუყაოს ფილა

სენდვიჩპანელი

A0

25/03.25

სასაწყობო მეურნეობის პროექტი

მთავარი არქიტექტორი

გიორგი მელიქიშვილი

დამხმარე არქიტექტორი'

ლაშა ჭიღლაძე

კობა კილაძე

ერთფრთიანი კარი

ორთფრთიანი კარი

ასაწევი კარი

1.560

2.200

2.160

0.820

1 2 3 4 5 6 7 8 8' 9 10 11 12 13 14 15 15' 16

4.300 3.300

0.500
6.800 6.800 6.800 4.000 6.000 6.000 4.000 6.800 6.800 6.800 6.800 2.455 3.850 3.000

85.005

+0.000 (514.85)

+4.580

1.620

+9.380

4.580 4.800

+11.000

± 0.000

+4.580

+9.380

+11.000

+0.000 (514.85)

+6.430

5.500 6.430

± 0.000

+6.430

6.500
1.000

6.260
1.000

1.000

1.000

1.000

1.000

1.000

1.000

1.000

6.500 3.600 3.600 6.500 6.500 6.800 6.550

3.000
1.000

+11.930

10.634

3.920

საკადასტრო საზღვარი

ალუმინის ვიტრაჟი სენდვიჩ-პანელი HPL პანელი

მიწის საკონტროლო
დონე - 513.18

1:100

ae - 302

ფასადი 1-16 ღერძებში

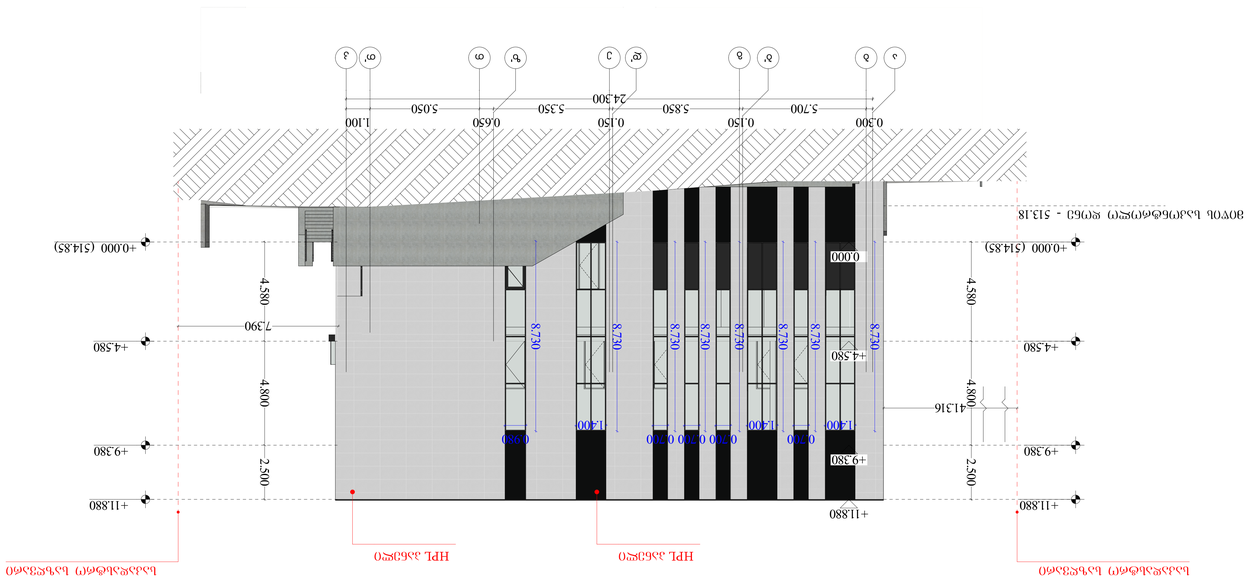

G SPublisherVersion 0.0.100.100

ზოგადი შენივნები: არქიტექტორი: პროექტის მენეჯერი: დამკვეთი: პროექტი: სათაური: რევიზია: გვ #

თარიღი:

ფორმატი:

მასშტაბი:

პირობითი აღნიშვნები

Knauf-ის Guardex სისტემა

თაბაშირ-მუყაოს ფილა

სენდვიჩპანელი

A0

25/03.25

სასაწყობო მეურნეობის პროექტი

მთავარი არქიტექტორი

გიორგი მელიქიშვილი

დამხმარე არქიტექტორი'

ლაშა ჭიღლაძე

კობა კილაძე

ერთფრთიანი კარი

ორთფრთიანი კარი

ასაწევი კარი

1.560

2.200

2.160

0.820

0.300
5.700

0.150
5.850

0.150
5.350

0.650
5.050

1.100

24.300

+0.000 (514.85)

+4.580

+9.380

2.500 4.580 4.800

+11.880

+0.000 (514.85)

+4.580

+9.380

2.500 4.580 4.800

+11.880

± 0.000

+4.580

+9.380

+11.880

41.316

7.390

0.980
1.400

0.700 0.700 0.700
1.400

0.700
1.400

8.730

8.730

8.730

8.730

8.730

8.730

8.730

8.730

საკადასტრო საზღვარი საკადასტრო საზღვარი HPL პანელი HPL პანელი

მიწის საკონტროლო დონე - 513.18

ა ბ ბ' გ დ' ე ზ' თ თ' კ

1:100

ae - 303

ფასადი ა-კ ღერძებში

ფასადებზე გამავალი კარ-ფანჯრის სპეციფიკაციები

ფასადებზე განთავსებული კარ-ფანჯრის სპეციფიკაციები														
სახელი	აკ1	აკ2	კ2	კ3	კ4	კ8	შ1	შ2	შ3	შ4	შ6	შ7	ც1	
რაოდენობა	1	3	2	1	1	1	1	2	10	4	2	2	2	
სიმაღლე	4.910	2.800	2.200	2.200	2.200	2.200	2.200	1.000	1.000	1.000	1.000	1.000	0.350	
სიგანე	11.200	2.500	0.980	0.980	1.000	1.600	0.700	3.000	6.500	3.600	6.550	6.260	0.300	
აღნიშვნა ბეჭდაში														
აღნიშვნა ფასადზე														

ფასადებზე განთავსებული კარ-ფანჯრის სპეციფიკაციები							
სახელი	კ1	პტ1	პტ2	პტ3	პტ6	პტ4	პტ5
რაოდენობა	1	1	2	4	1	1	1
სიმაღლე	8.730	11.000	8.730	8.730	8.730	3.920	3.920
სიგანე	0.980	5.642	1.400	0.700	1.400	10.634	10.634
აღნიშვნა ფასადზე							

სატუმბი შენობა

ფასადებზე განთავსებული კარ-ფანჯრის სპეციფიკაციები				
სახელი	კ5	კ6	კ7	შ5
რაოდენობა	1	1	1	2
სიმაღლე	2.200	2.200	2.200	0.400
სიგანე	0.980	0.980	1.800	1.200
აღნიშვნა ბეჭდაში				
აღნიშვნა ფასადზე				

ანოტაციის აღნიშვნები

- Knauf-ის Guardex სისტემა
- თაბაშირ-ბოჭკოს შიდა
- ხე/მეტალის კარი
- ალუმინის კარი
- ასაწევი კარი

ზომაზე შენიშვნები:

არქიტექტორი:
მთავარი არქიტექტორი
ბიორგი ფლიქაშვილი
დამხმარე არქიტექტორი
ლაშა გიორლაძე

პროექტის მენეჯერი:

დამკვეთი: კობა კილაძე

პროექტი: სასაწყობო მეურნეობის პროექტი

სათაური: აე - 304

რევიზია:
თარიღი: 25/03.25
ფორმატი: A0
მასშტაბი: 1:50

ფა №

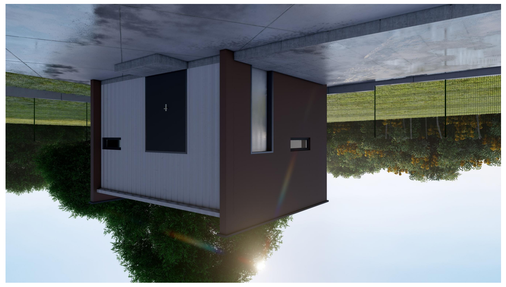

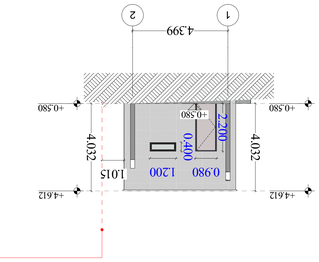

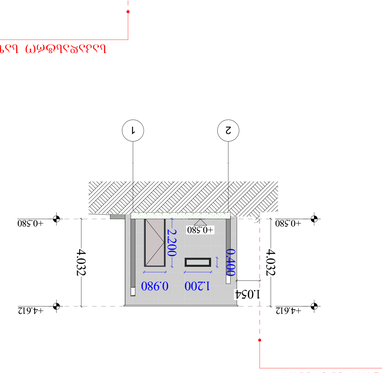

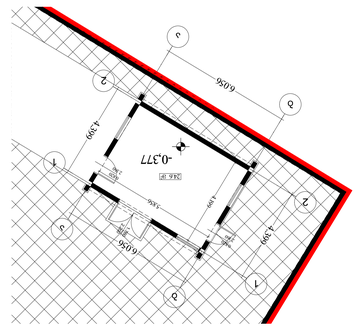

G SPublisherVersion 0.0.100.100

ზოგადი შენივნები: არქიტექტორი: პროექტის მენეჯერი: დამკვეთი: პროექტი: სათაური: რევიზია: გვ #

თარიღი:

ფორმატი:

მასშტაბი:

პირობითი აღნიშვნები

Knauf-ის Guardex სისტემა

თაბაშირ-მუყაოს ფილა

სენდვიჩპანელი

A0

25/03.25

სასაწყობო მეურნეობის პროექტი
მთავარი არქიტექტორი

გიორგი მელიქიშვილი

დამხმარე არქიტექტორი'

ლაშა ჭიღლაძე

კობა კილაძე

ერთფრთიანი კარი

ორთფრთიანი კარი

ასაწევი კარი

1.560

2.200

2.160

0.820

ა

ა

ბ

ბ

6.056

6.056
2.200

1.760

1

1

2

2

2.160

0.820

2.160

0.820

5.856

-0,377

4.199

4.399

4.399

24.6 m

2

+0.580

+4.612

+0.580

+4.612

1.327

3.075

+3.655

0.958

+4.239

3.659

0.373

+0.580

+3.655

+4.239

+4.612

4.399

საკადასტრო საზღვარი

2 1

+0.580 +0.580

+4.612 +4.612 4.032 4.032

1.200

0.400

0.980

+0.580

2.200

1.054

საკადასტრო საზღვარი

2 1

+0.580

+4.239

+4.612

+0.580

+4.239

+4.612

0.373

3.659

3.659

0.373

+0.580

+4.239

+4.612

1.800

2.200

1.200

0.400

ა ბ

4.399

+0.580 +0.580

+4.612 +4.612

+0.580

4.032

4.032
0.980 1.015 2.200

1.200

0.400

საკადასტრო საზღვარი

1 2

6.056

+0.580

+4.613

+0.580
+0.580

+4.613

+3.655 +3.655

+3.655

+4.613

3.074

0.958

3.074

0.958

ბ ა

სახელი კ5 კ6 კ7 ფ5
რაოედენობა 1 1 1 2
სიმაღლე 2.200 2.200 2.200 0.400
სიგანე 0.980 0.980 1.800 1.200

აღნიშვნა გეგმაში

აღნიშვნა ფასადზე

ფასადებზე განთავსებული კარ-ფანჯრის სპეციფიკაციები

ae - 500

1:100

სატუმბი შენობა