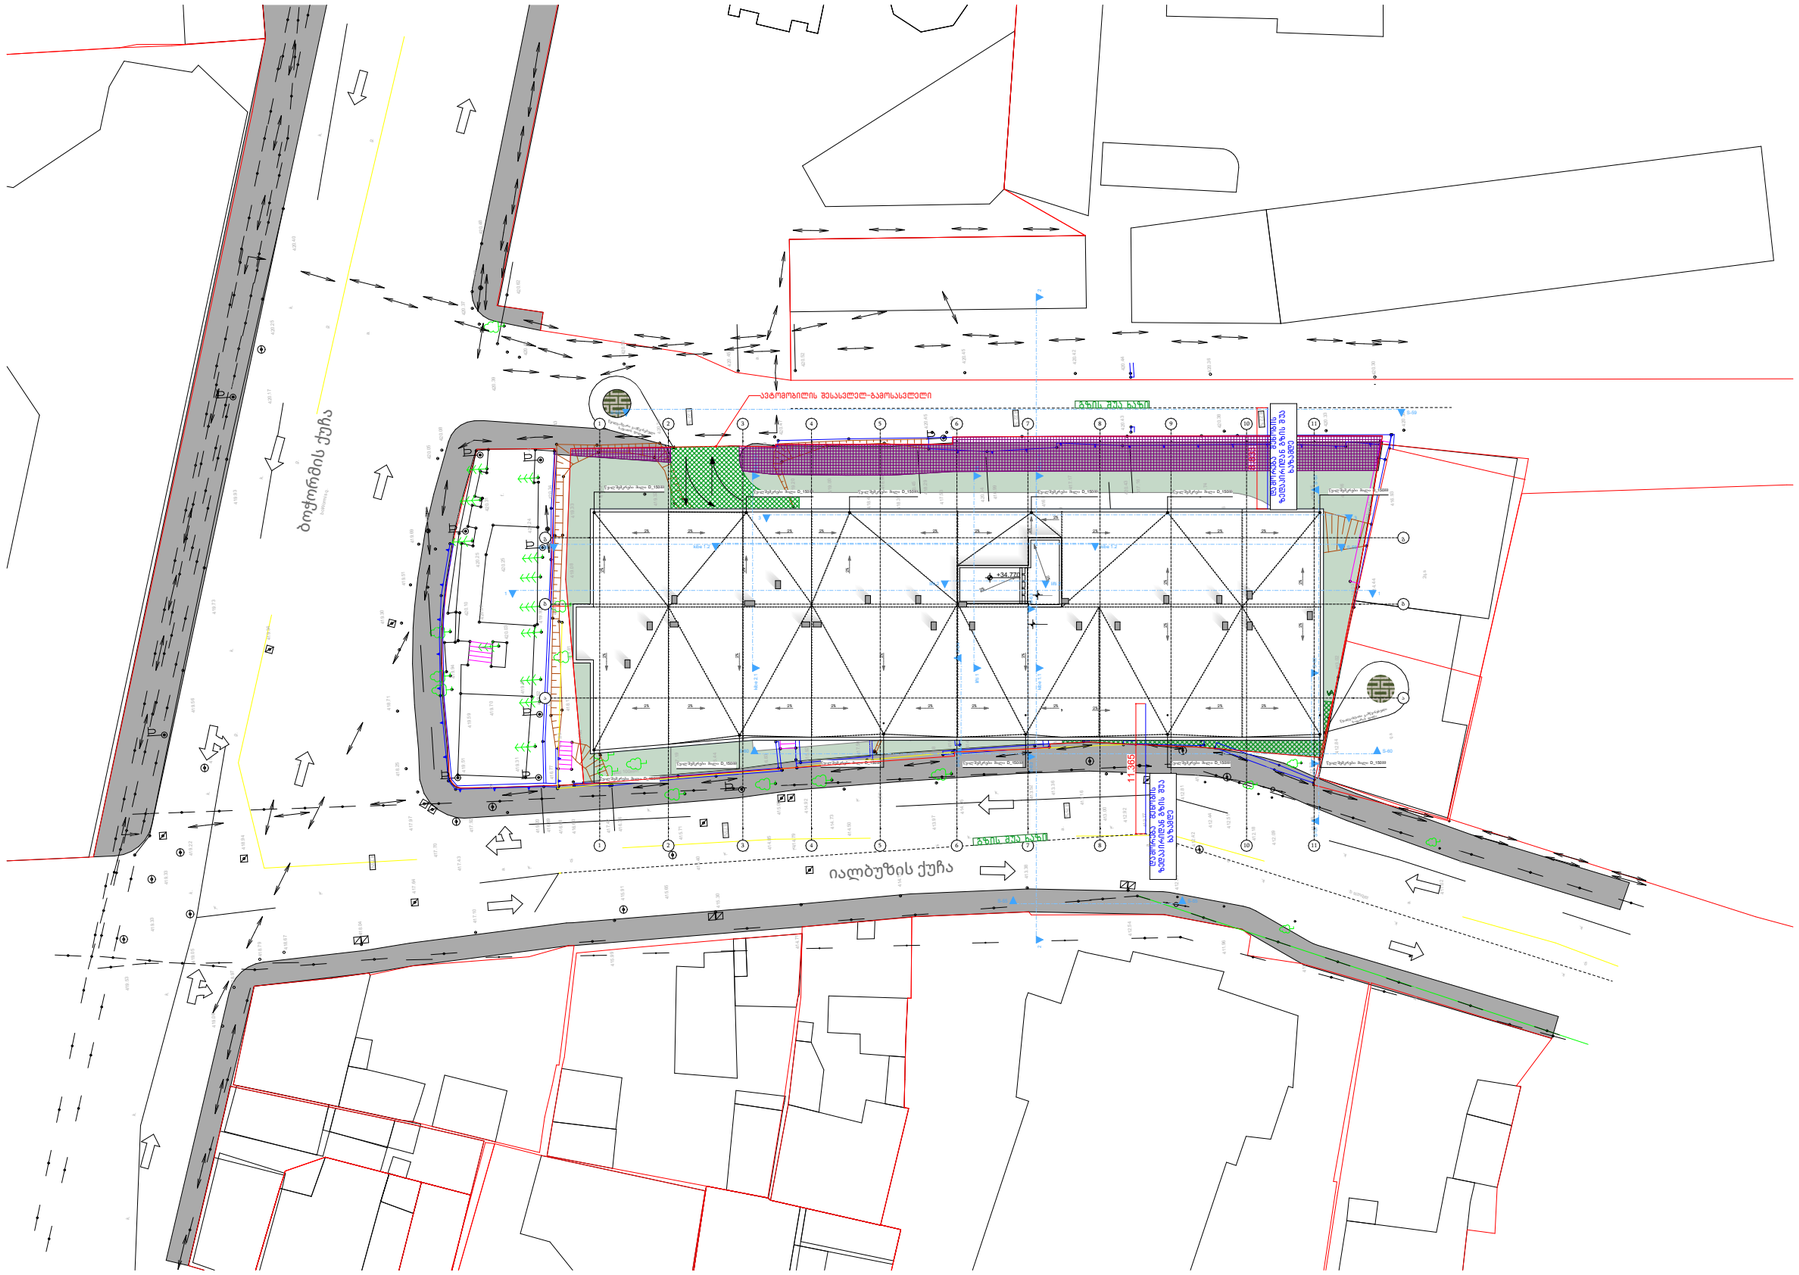

პროექტის დასახერება:	მრავალბინიანი საცხოვრებელი სახლი	გენგეგმა	
დამკვეთი:	შპს: "ფორის დეველოპმენტი" 445587614	მასშტაბი 1:500	გვერდი: A.01
არქიტექტორი:	მარიამი მამასახლისი	ფორმატი A3	
მისამართი: ქ.თბილისი. იალბუზის ქუჩა№№4,№6№6ა,№8,№8ა,№10	ს.კ. 01.17.13.043.032	თარიღი 28.06.2023	