პროექტის დასახელება:	მრავალბინიანი საცხოვრებელი სახლი
დამკვეთი:	შპს: "ფორის დეველოპმენტი" 445587614
არქიტექტორი:	მარიამი მამალაძისა
მისამართი: ქობულეთი. იალბუზის ქუჩა№№4,№6№6ა,№8,№8ა,№10	ს.კ. 01.17.13.043.032

ჭრილი 1-1

მასშტაბი	1:200
ფორმატი	A3
თარიღი	28.06.2023

ფურცელი: **A.67**



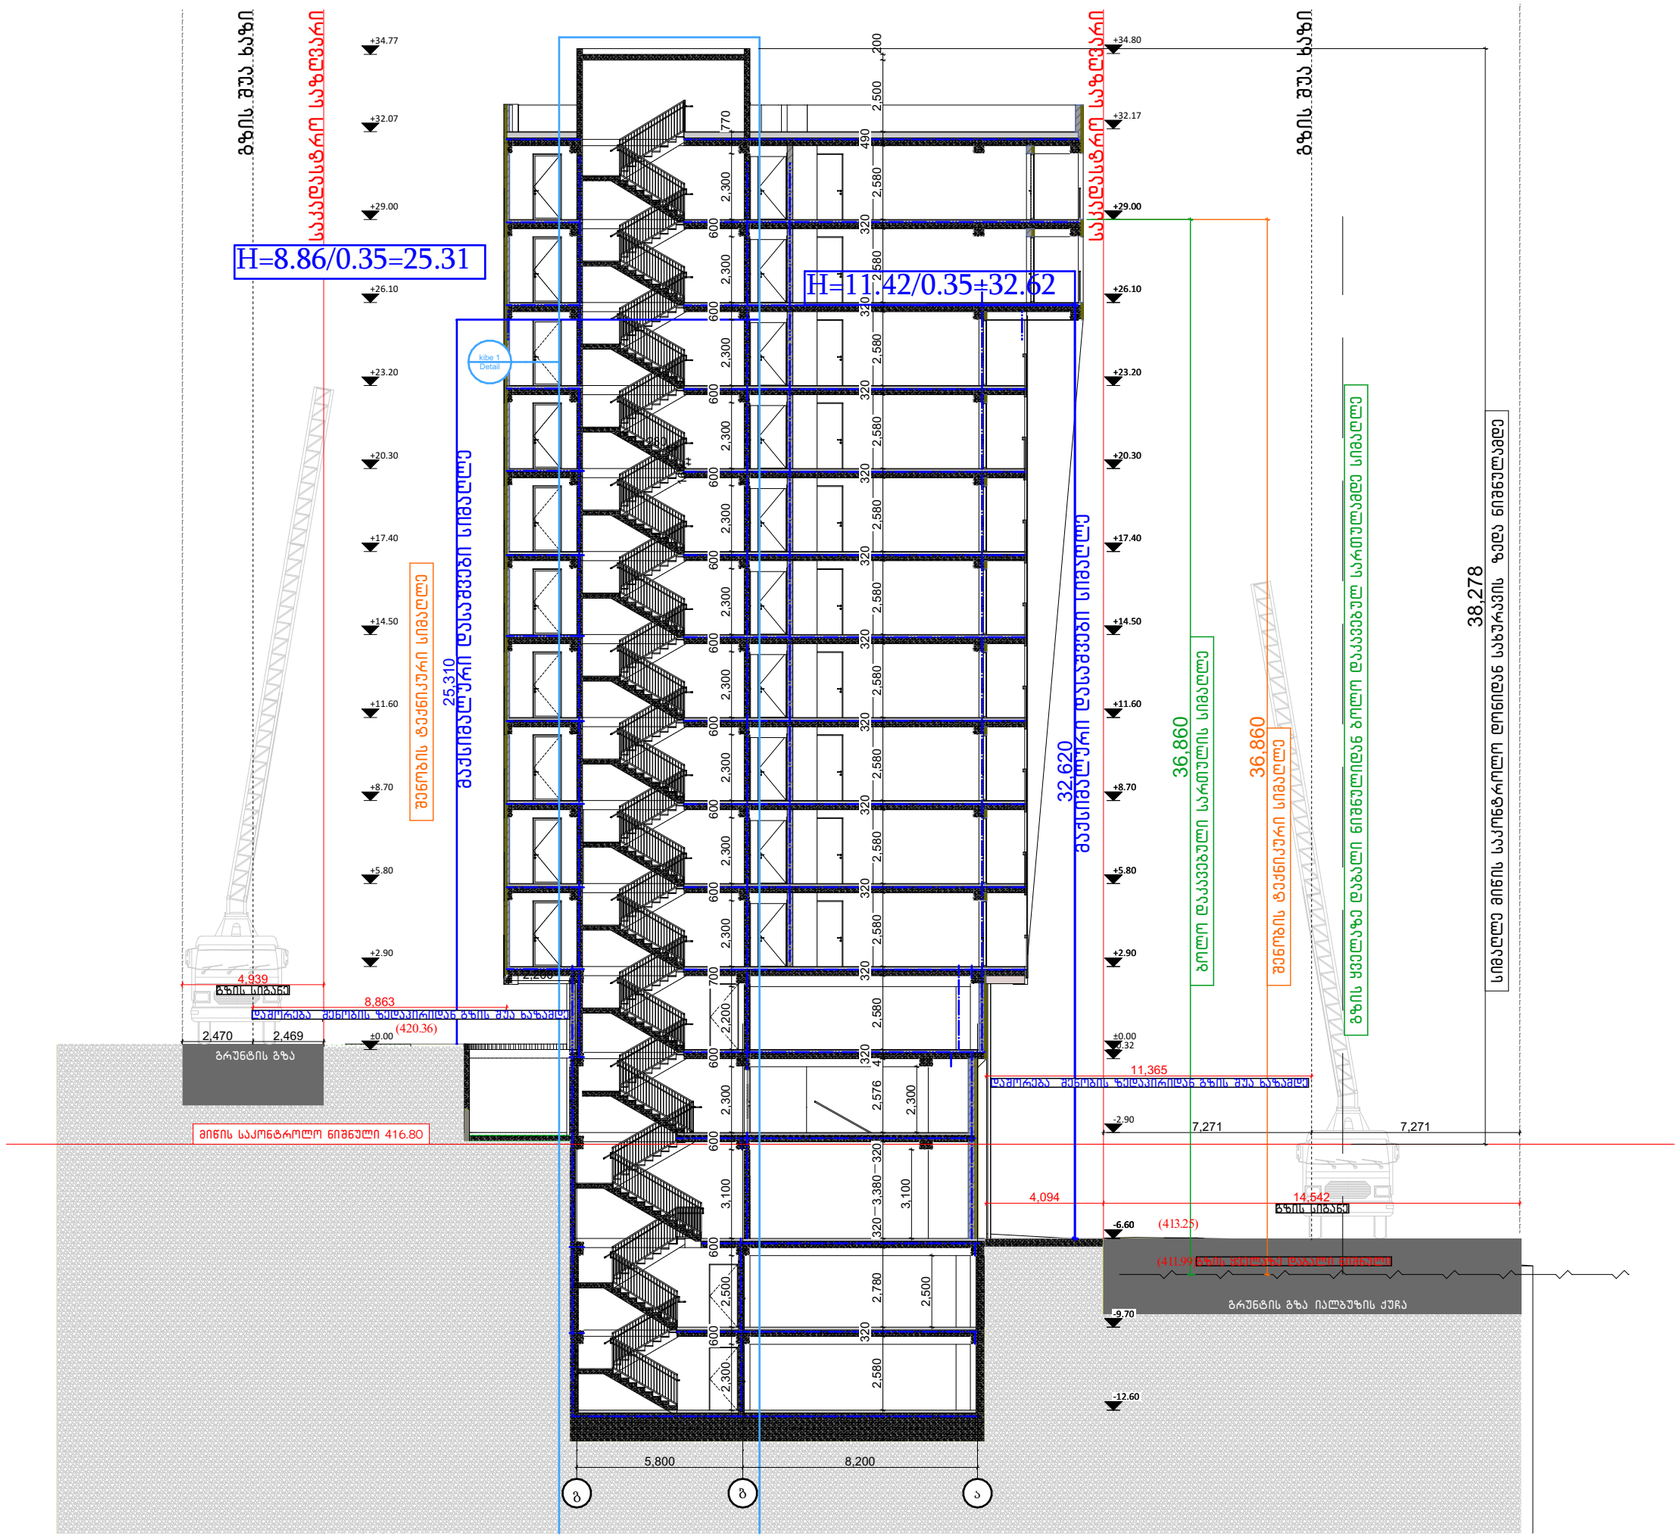

პროექტის დასახელება:	მრავალბინიანი საცხოვრებელი სახლი	ჭრილი 2-2	
დამკვეთი:	შპს: "ფორის დეველოპმენტი" 445587614	მასშტაბი 1:200	გვერდი: A.68
არქიტექტორი:	მარიამი მამასახლისი	ფორმატი A3	
მისამართი: ქ.თბილისი. იალბუზის ქუჩა№№4,№6№6ა,№8,№8ა,№10	ს.კ. 01.17.13.043.032	თარიღი 28.06.2023	