
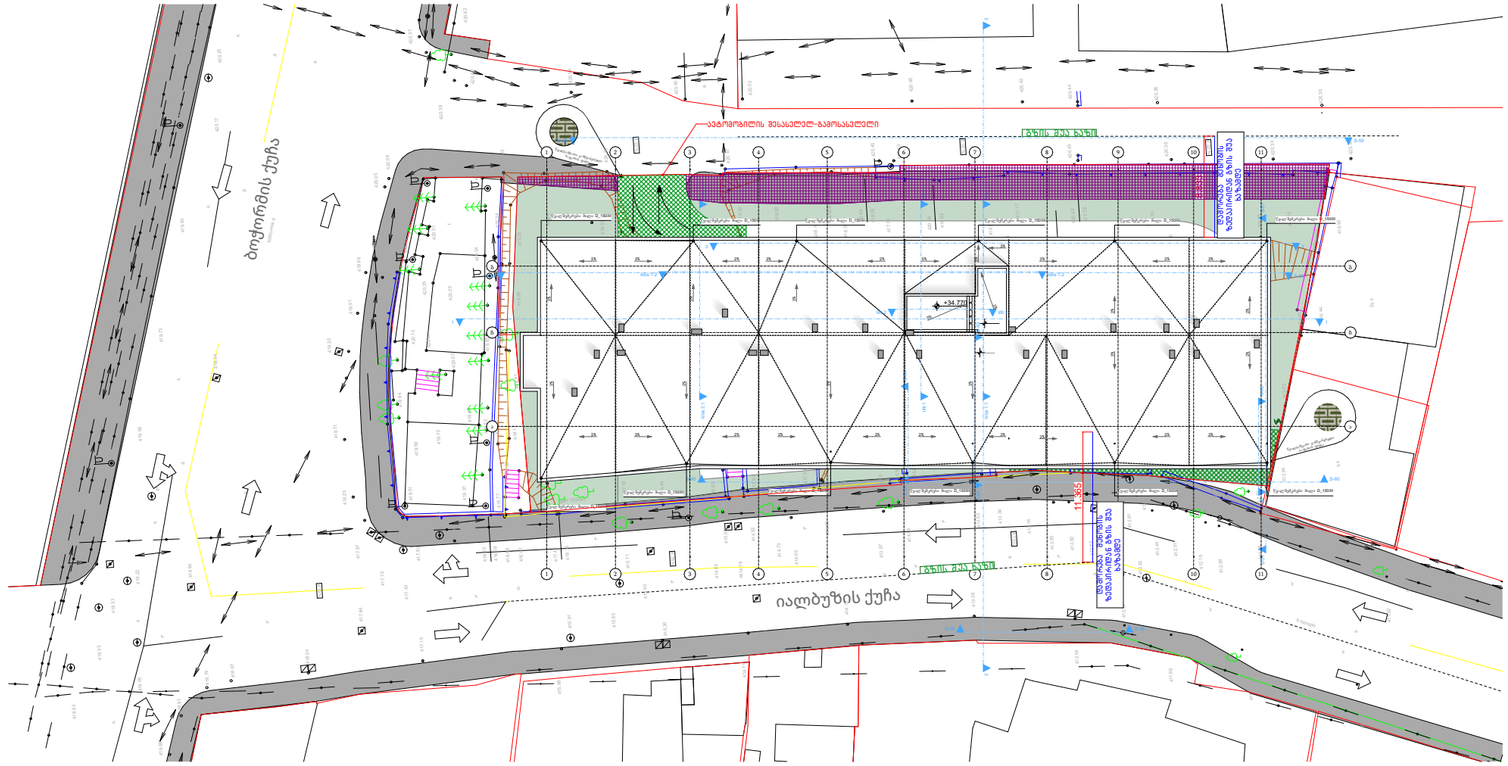


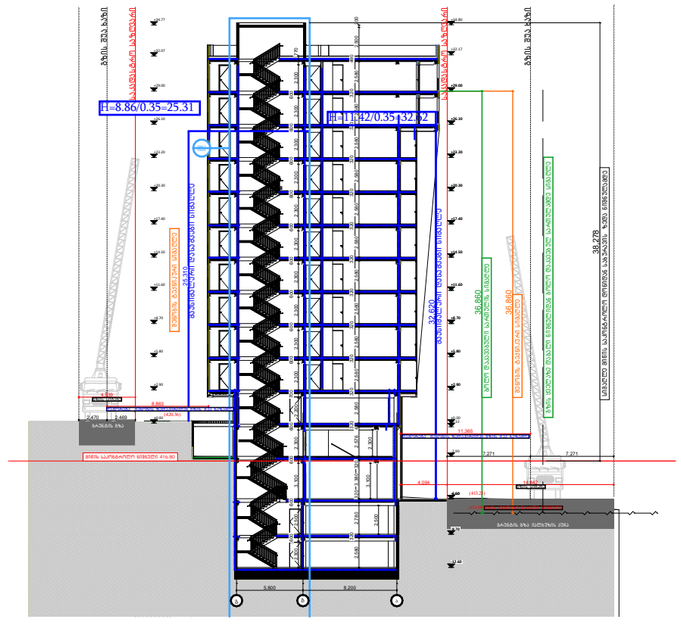

პროექტის დასახელება:	მრავალბინიანი საცხოვრებელი სახლი		სიმაღლის სხივის განსაზღვრა
დამკვეთი:	შპს: "ფორის დეველოპმენტი" 445587614		მასშტაბი 1:500
არქიტექტორი:	მარიამი მამასახლისი		ფორმატი A3
მისამართი: ქ.თბილისი. იალბუზის ქუჩა№№4,№6№6ა,№8,№8ა,№10	ს.კ. 01.17.13.043.032		თარიღი 28.06.2023

გვერდი: **A.73**