
ფასადი 16-1', 1'-16 მ:1:200




სენდვიჩ პანელი
RAL 9005

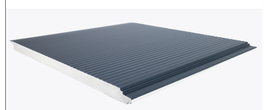


ალუმინის შეკიდული ჭერი
წითელი - RAL 3020




ალუმინის დარაბა
ვერცხლისფერი RAL 9006

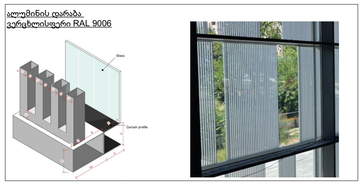


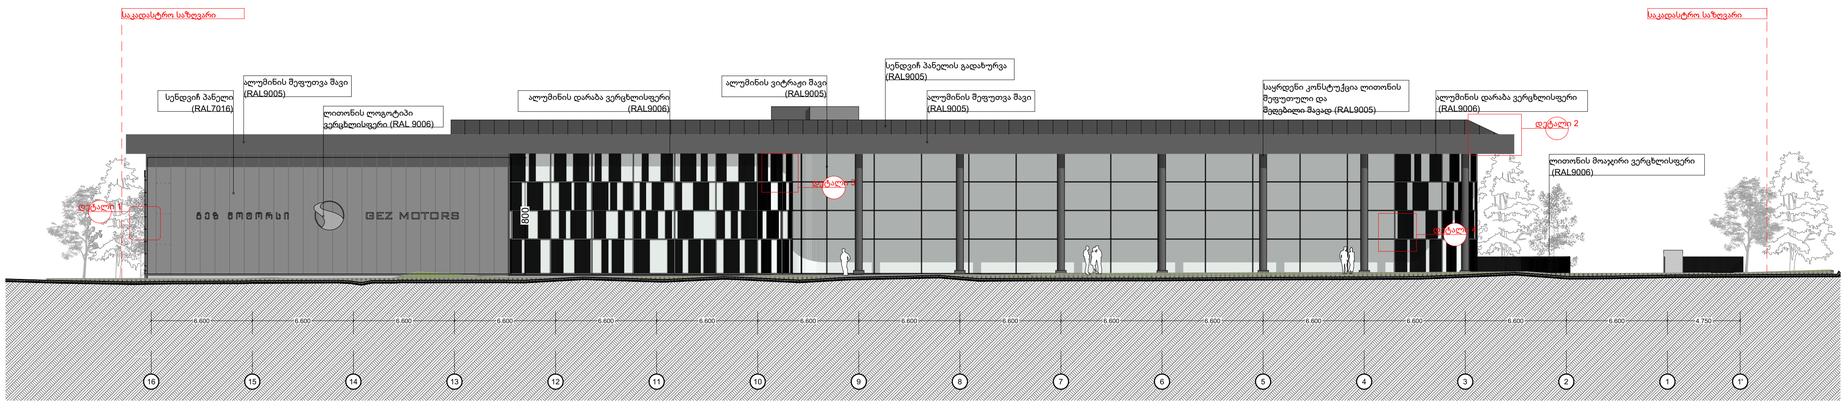


დეტალი 1

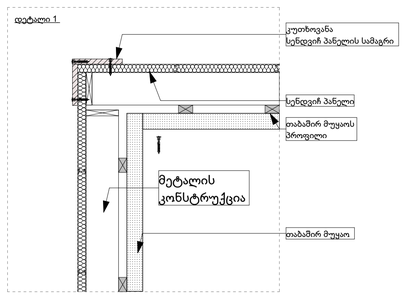


დეტალი 2

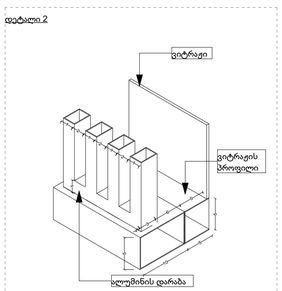

დეტალი 3

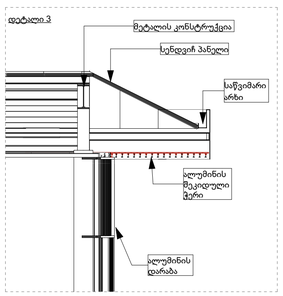

დეტალი 4

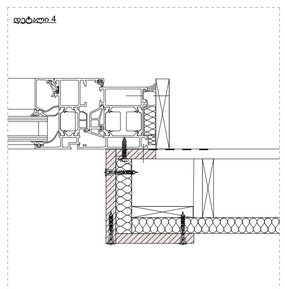

ფორმატი A-1	2022 წ.

შენიშვნები:

1. ნახაზზე ზომები მოცემულია სანტიმრტებში
2. ნახაზზე ნიშნულები მოცემულია მეტრებში
3. ნახაზის ყველა ცვლილება მშენებლობისას შეთანხმებული უნდა იყოს პროექტის ავტორთან

ექსპლიკაცია:

დამკვეთი:	შპს პიტ-სტოპ3 - ს/კ206114505	
მისამართი:	ქ.თბილისი,გზატკეცილი კახეთი,№ 15	
პროექტის სახელწოდება	მრავალფუნქციური კომპლექსი (სავაჭრო,საოფისე,საგამოფენო სივრცე-მოურუმი და ავტოსერვისი)	
თანამდებობა	სახელი გვარი	ხელმოწერა
დირექტორი:	ლ. ხუნახშვილი	
პრ. მთ. არქ.:	კ. ხვედელიძე	
ავტორები:	ლ. ხუნახშვილი	
	მ. გეგეშიძე	

BIBLIOALAQPROEQTI
თბილისპროექტი

შ.პ.ს.
"თბილქალაქპროექტი"


ს/კ 01.19.21.001.454


ნახაზის დასახელება:

ფასადი 16-1', 1'-16

სტადია	ფურცელი	რაოდენობა	მასშტაბი
ა.პ.		#LayNoInSubset	1:200

ფასადი ე-ა, ა-ე მ:1:100

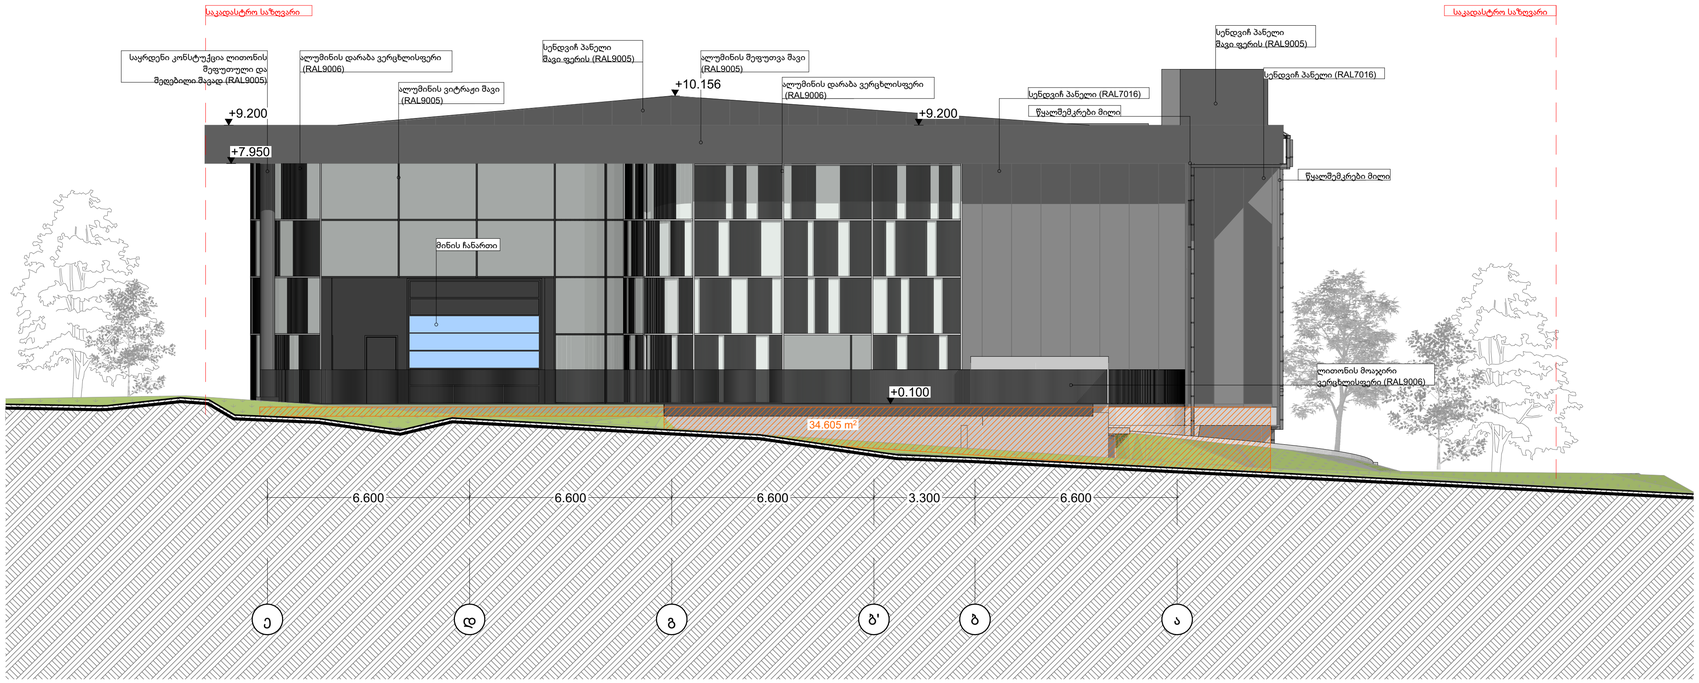

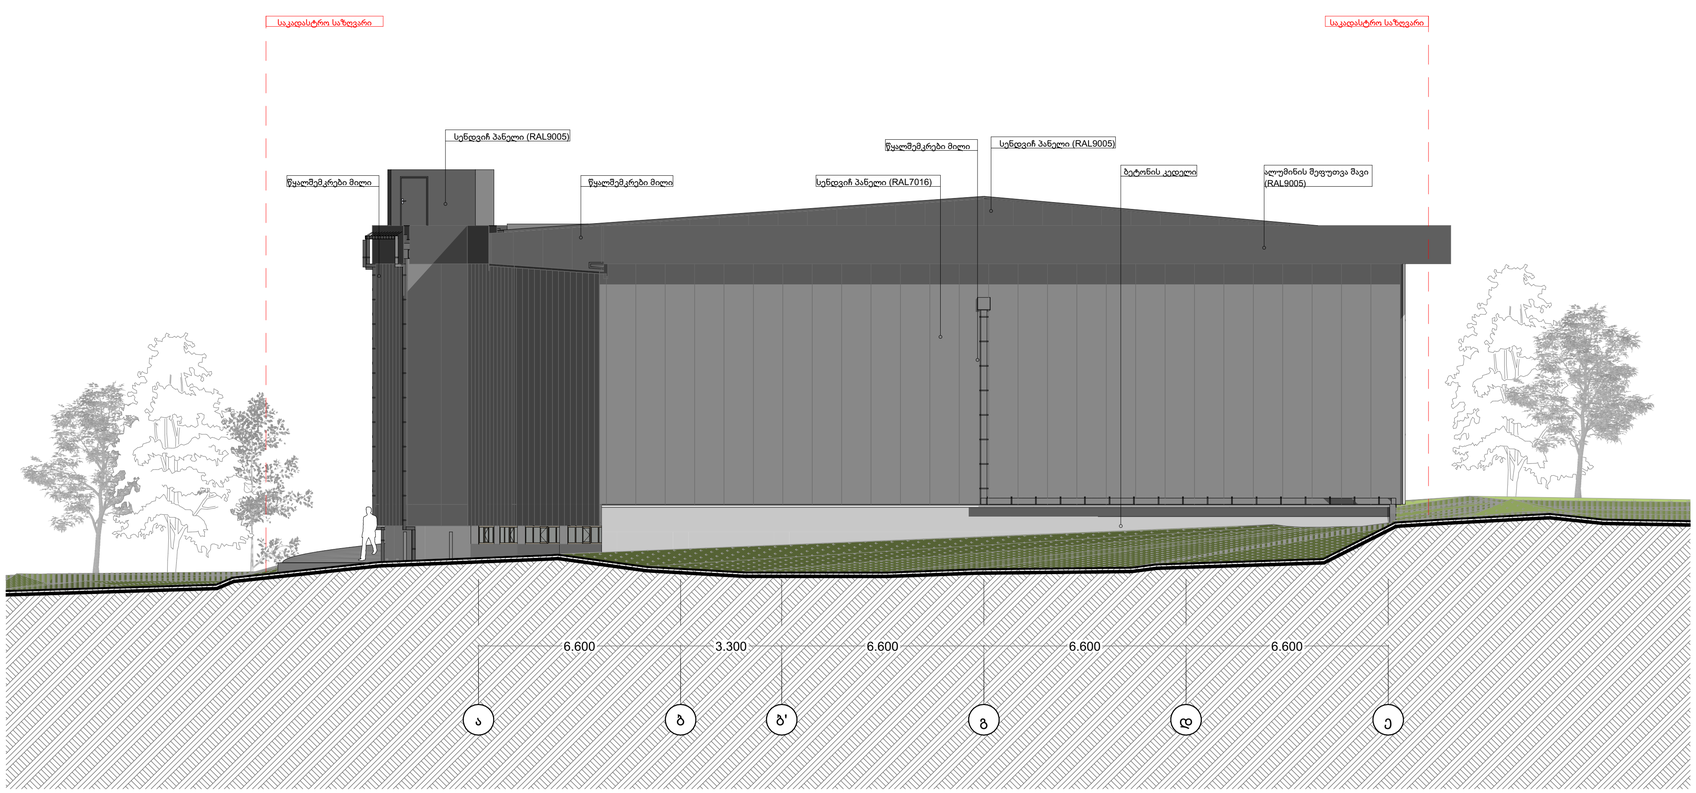

ფორმატი A-1	2022 წ.

შენიშვნები:

1. ნახაზზე ზომები მოცემულია სანტიმრტებში
2. ნახაზზე ნიშნულები მოცემულია მეტრებში
3. ნახაზის ყველა ცვლილება მშენებლობისას შეთანხმებული უნდა იყოს პროექტის ავტორთან

ექსპლიკაცია:

დამკვეთი:	შპს პიტ-სტოპ3 - ს/კ206114505
მისამართი:	ქ.თბილისი,გზატკეცილი კახეთი,№ 15
პროექტის სახელწოდება	მრავალფუნქციური კომპლექსი (სავაჭრო,საოფისე,საგამოფენო სივრცე-შოურუმი და ავტოსერვისი)

თანამდებობა	სახელი გვარი	ხელმოწერა
დირექტორი:	ლ. ხუნახშვილი	
პრ. მთ. არქ.:	კ. ხვედელიძე	
ავტორები:	ლ. ხუნახშვილი	
	მ. გეგეშიძე	

შ.პ.ს.
"თბილქალაქპროექტი"
TBILQALAQPROJECTI
თბილქალაქპროექტი

ს/კ 01.19.21.001.454

ნახაზის დასახელება:

ფასადი ე-ა, ა-ე

სტადია	ფურცელი	რაოდენობა	მასშტაბი
ა.პ.	A.13.2	#LayNoInSubset	1:100