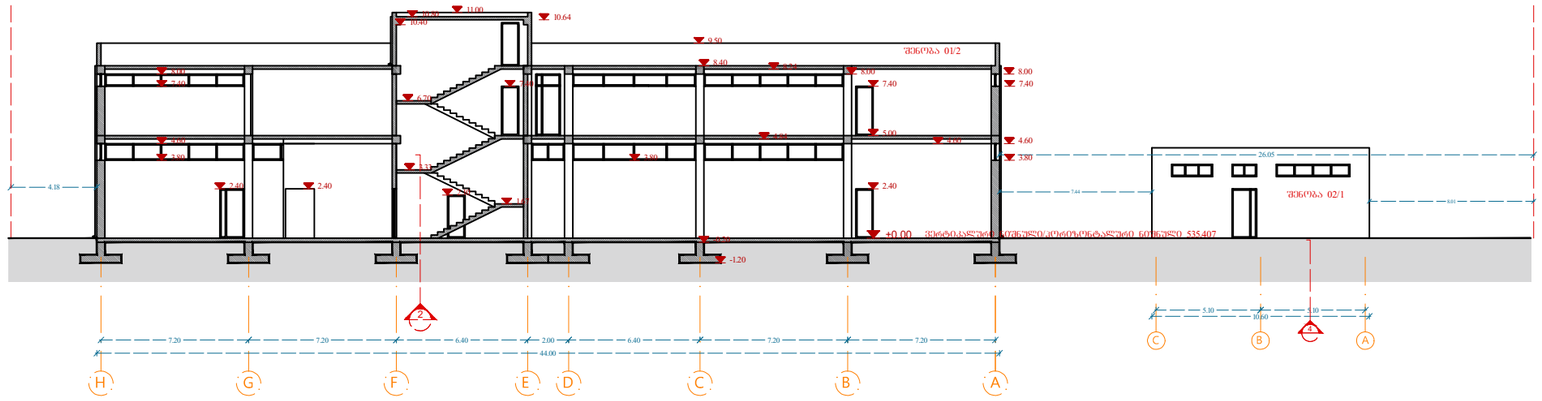


ფორმატი A-3

თბილისი 2024 წ.

დაკვეთა №

ექსპლიკაცია:

- მოცემულია თავად ნახაზზე

პირობითი ნიშნები

ნაკვეთის საზღვარი

გრ ხაზი უკანა ეზოსთვის

შენიშვნები:

1. ნახაზზე საპროექტო შენობის ნული შეესაბამება აბსოლუტურ ნიშნულს - 535.407
ნახაზზე ზომები მოცემულია მეტრებში

3. ნახაზის ყველა ცვლილება მშენებლობისას შეთანხმებული უნდა იყოს პროექტის ავტორთან

4. ფასადზე აალებადი მასალები დამუშავდეს ხანძარსაწინააღმდეგო ხსნარით

დამკვეთი შპს დელტა კონსალტინგი	
შეთანხმებულია დამკვეთთან	

პროექტის სახელწოდება

შპს დელტა კონსალტინგი -ის
საწყობის პროექტი მის.: ქ. თბილისი, დიდი ლილო

ნაკვეთის კოდი:
81.08.19.589


ელ-ფოსტა:
levanmamisashvili78@gmail.com

თანამდებობა	გვარი	ხელმოწერა	თარიღი
პროექტის ავტორი	ლ. მამისაშვილი		13/03/2025
დაამუშავა			13/03/2025

მასშტაბი	1:300
თარიღი	13/03/2025

ჭრილი 1-1

სტადია	შენობის კლასი
პროექტი	III

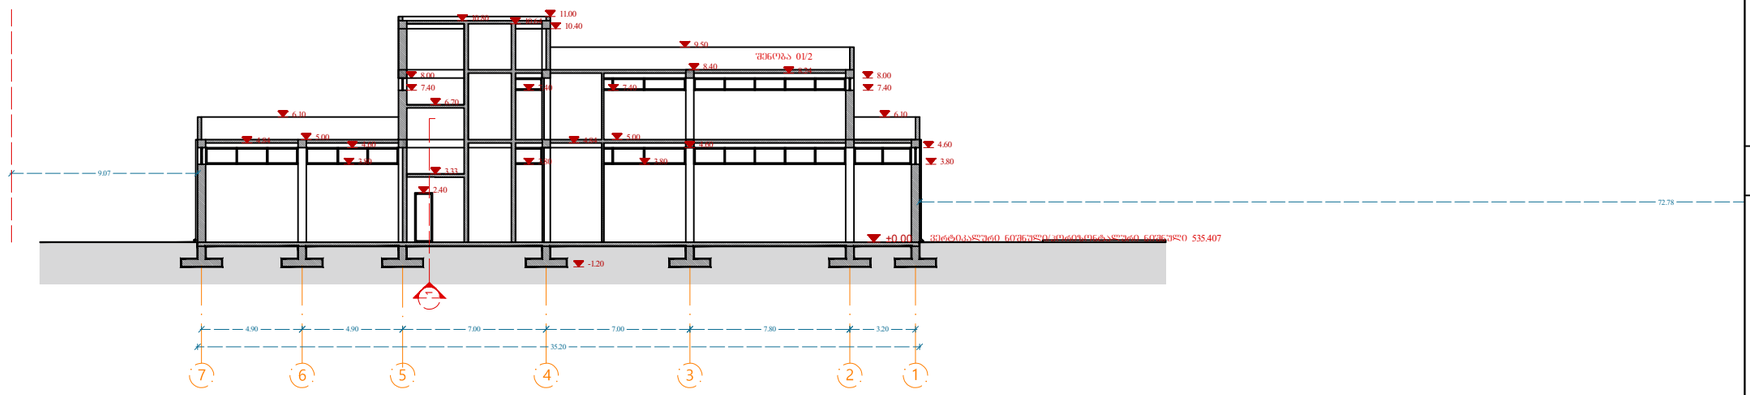

ფორმატი A-3

თბილისი 2024 წ.

დაკვეთა №

ექსპლიკაცია:

- მოცემულია თავად ნახაზზე

პირობითი ნიშნები

ნაკვეთის საზღვარი

გრ ხაზი უკანა ეზოსთვის

შენიშვნები:

1. ნახაზზე საპროექტო შენობის ნული შეესაბამება აბსოლუტურ ნიშნულს - 535.407
ნახაზზე ზომები მოცემულია მეტრებში

3. ნახაზის ყველა ცვლილება მშენებლობისას შეთანხმებული უნდა იყოს პროექტის ავტორთან

4. ფასადზე აალებადი მასალები დამუშავდეს ხანძარსაწინააღმდეგო ხსნარით

დამკვეთი შპს დელტა კონსალტინგი	
შეთანხმებულია დამკვეთთან	

პროექტის სახელწოდება

შპს დელტა კონსალტინგი -ის
საწყობის პროექტი მის.: ქ. თბილისი, დიდი ლილო

ნაკვეთის კოდი:
81.08.19.589


ელ-ფოსტა:
levanmamisashvili78@gmail.com

თანამდებობა	გვარი	ხელმოწერა	თარიღი
პროექტის ავტორი	ლ. მამისაშვილი		13/03/2025
დაამუშავა			13/03/2025

მასშტაბი	1:300
თარიღი	13/03/2025

ჭრილი 2-2

სტადია	შენობის კლასი
პროექტი	III

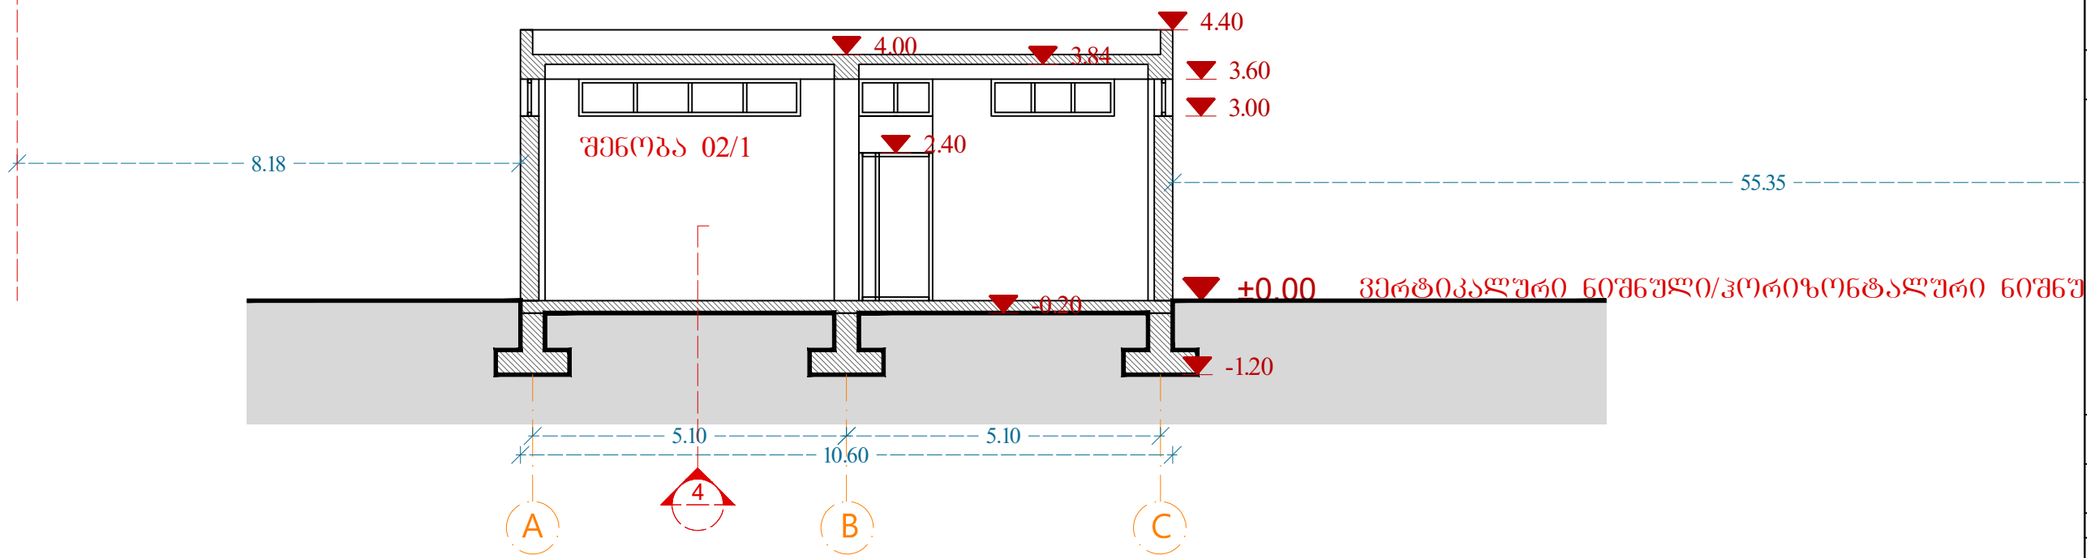

ფორმატი A-3

თბილისი 2024 წ.

დაკვეთა №

ექსპლიკაცია:

- მოცემულია თავად ნახაზზე

პირობითი ნიშნები

ნაკვეთის საზღვარი

გრ ხაზი უკანა ეზოსთვის

შენიშვნები:

1. ნახაზზე საპროექტო შენობის ნული შეესაბამება აბსოლუტურ ნიშნულს - 535.407
ნახაზზე ზომები მოცემულია მეტრებში

3. ნახაზის ველა ცვლილება მშენებლობისას შეთანხმებული უნდა იყოს პროექტის ავტორთან

4. ფასადზე აალებადი მასალები დამუშავდეს ხანძარსაწინააღმდეგო ხსნარით

დამკვეთი შპს დელტა კონსალტინგი	
შეთანხმებულია დამკვეთთან	

პროექტის სახელწოდება

შპს დელტა კონსალტინგი -ის
საწყობის პროექტი მის.: ქ. თბილისი, დიდი ლილო

ნაკვეთის კოდი:
81.08.19.589


ელ-ფოსტა:
levanmamisashvili78@gmail.com

თანამდებობა	გვარი	ხელმოწერა	თარიღი
პროექტის ავტორი	ლ. მამისაშვილი		13/03/2025
დაამუშავა			13/03/2025

მასშტაბი	1:100
თარიღი	13/03/2025

ჭრილი 3-3

სტადია	შენობის კლასი
პროექტი	III

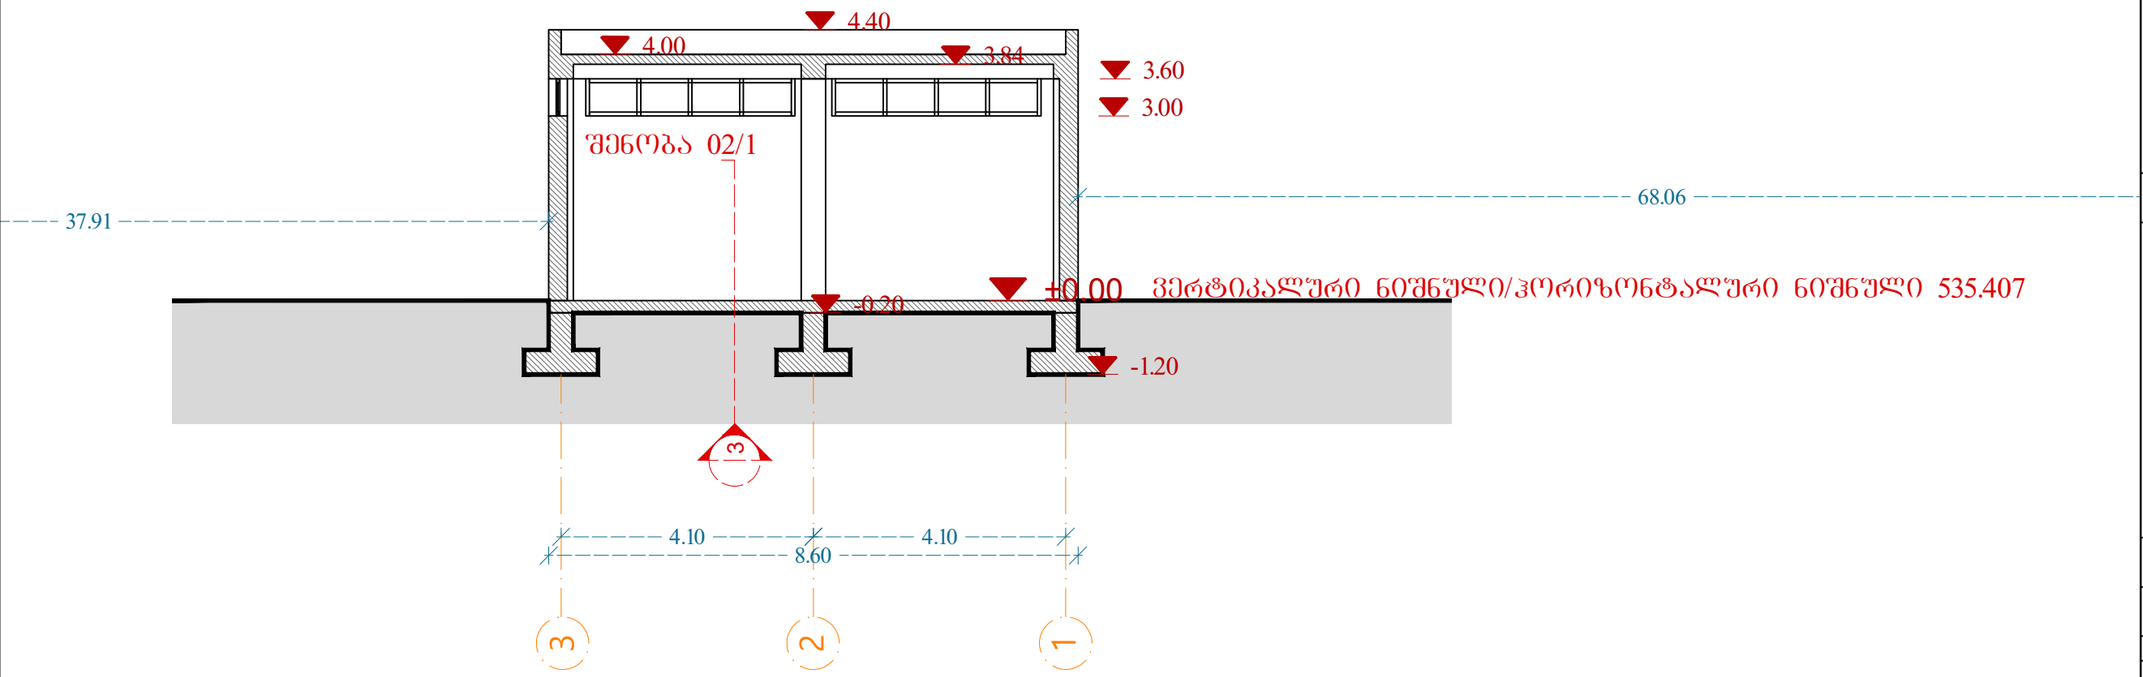

ფორმატი A-3

თბილისი 2024 წ.

დაკვეთა №

ექსპლიკაცია:

- მოცემულია თავად ნახაზზე

პირობითი ნიშნები

ნაკვეთის საზღვარი

გრ ხაზი უკანა ეზოსთვის

შენიშვნები:

1. ნახაზზე საპროექტო შენობის ნული შეესაბამება აბსოლუტურ ნიშნულს - 535.407 ნახაზზე ზომები მოცემულია მეტრებში

3. ნახაზის ყველა ცვლილება შეზღუდობისას შეთანხმებული უნდა იყოს პროექტის ავტორთან

4. ფასადზე აალებადი მასალები დაშეშავდეს სანარსაწინააღმდეგო ხსნარით

დამკვეთი შპს დელტა კონსალტინგი	
შეთანხმებულია დამკვეთთან	

პროექტის სახელწოდება

შპს დელტა კონსალტინგი -ის
საწყობის პროექტი მის.: ქ. თბილისი, დიდი ლილო

ნაკვეთის კოდი:
81.08.19.589

ელ-ფოსტა:
levanmamisashvili78@gmail.com

თანამდებობა	გვარი	ხელმოწერა	თარიღი
პროექტის ავტორი	ლ. მამისაშვილი		13/03/2025
დაამუშავა			13/03/2025
მასშტაბი	1:100	ჭრილი 4-4	
თარიღი	13/03/2025		
სტადია		შენობის კლასი	
პროექტი		III	