ფასადი 1 - 5

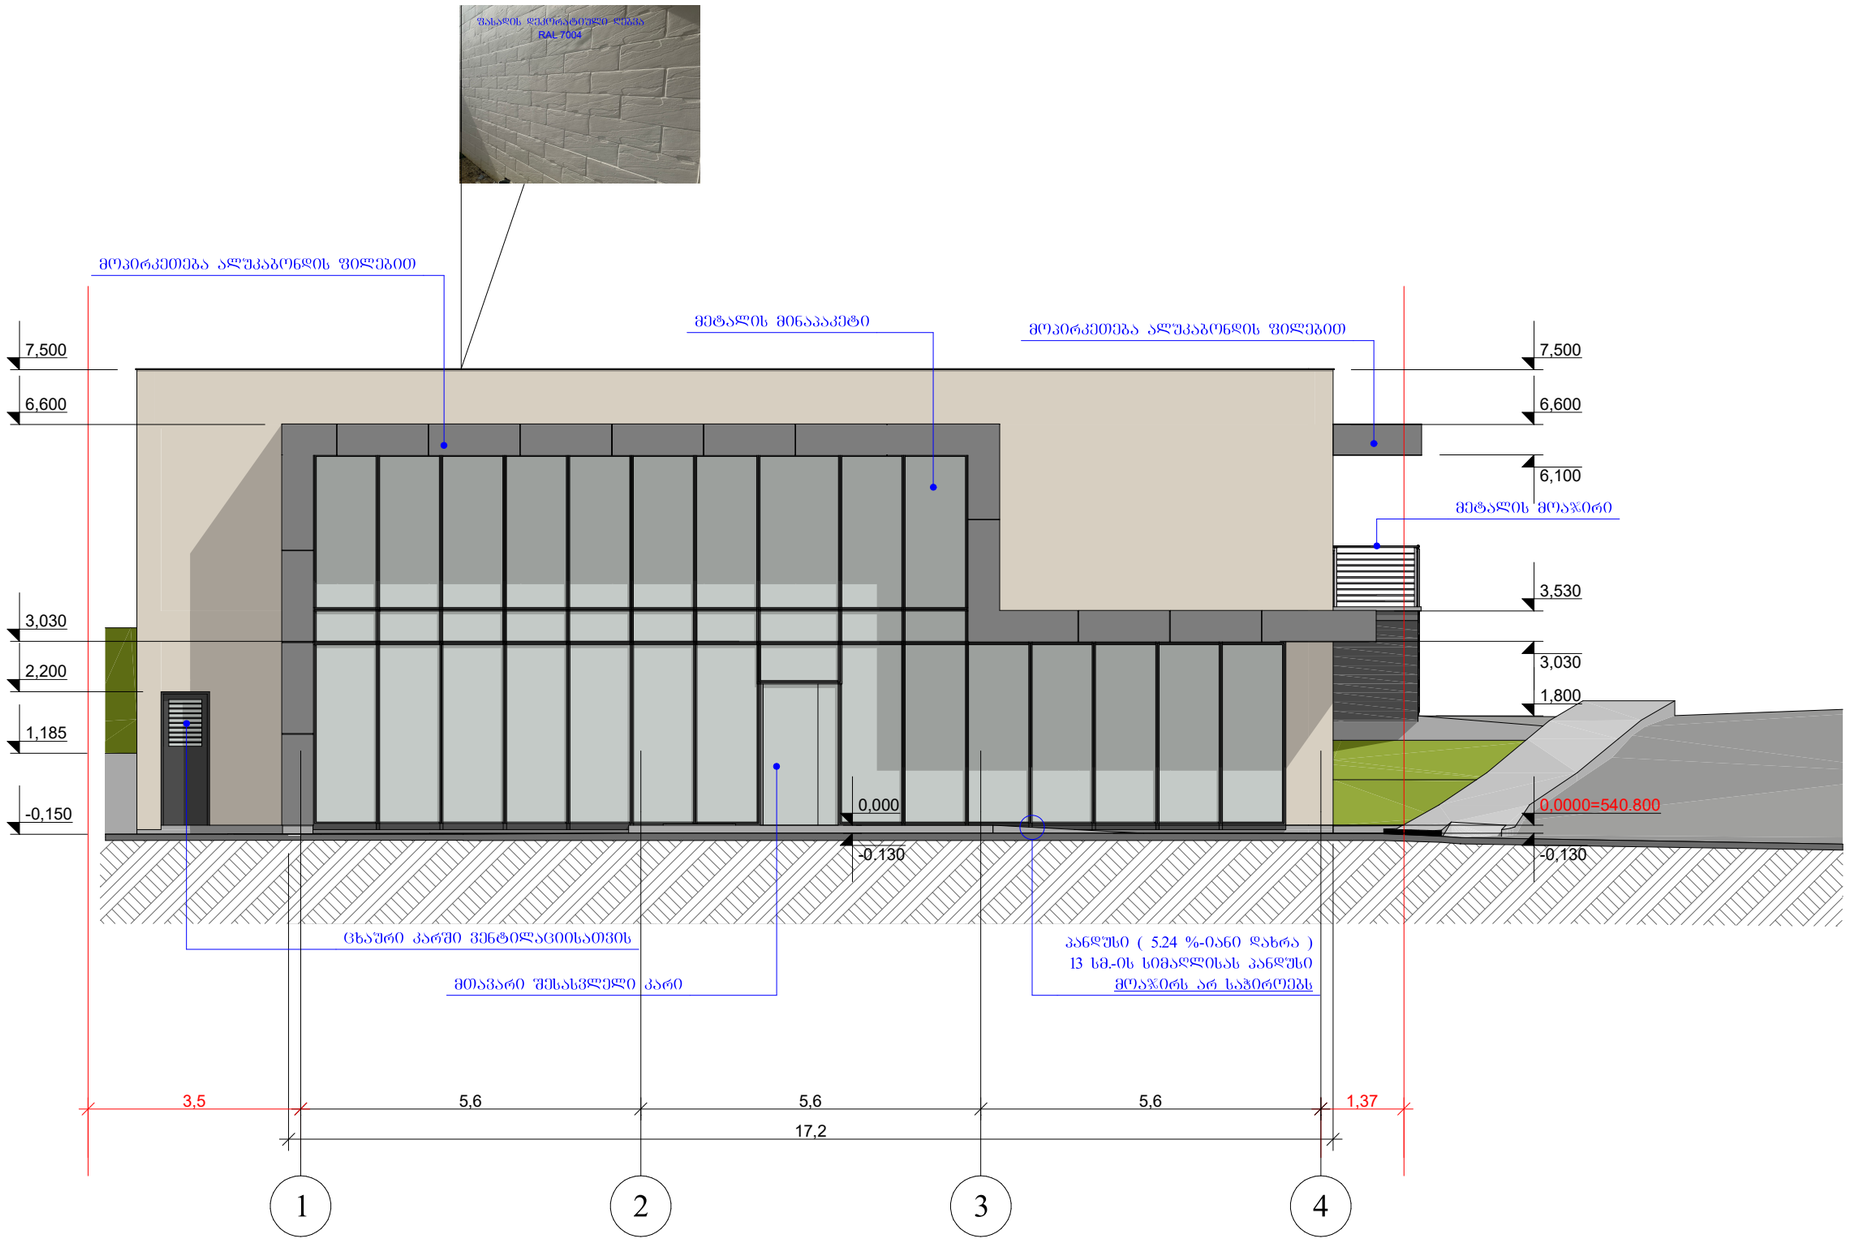

ინდ.მეწარმე "ომარ გენიაძე" ს/კ 105015983			მაღაზიის არქიტექტურული პროექტი, ჭალაძი თბილისი, გლდანი, ტბის მიმდებარე ტერიტორია (ს.კ 72.13.27.707)			
თანამდებობა	გვარი	ხელმ.	არქიტექტურული ნაწილი	სტად.	2025 წ.	
ინდ. მეწარმე	ო. გენიაძე			არ.		
მთ. არქიტექტორი	ა. ქაშიაშვილი		ფასადი 1 - 4	მასშტ.	ფურც.	ხულ
თანაავტორი	მ. მათიაშვილი			1:100	17	34

ფასადი 5 - 1

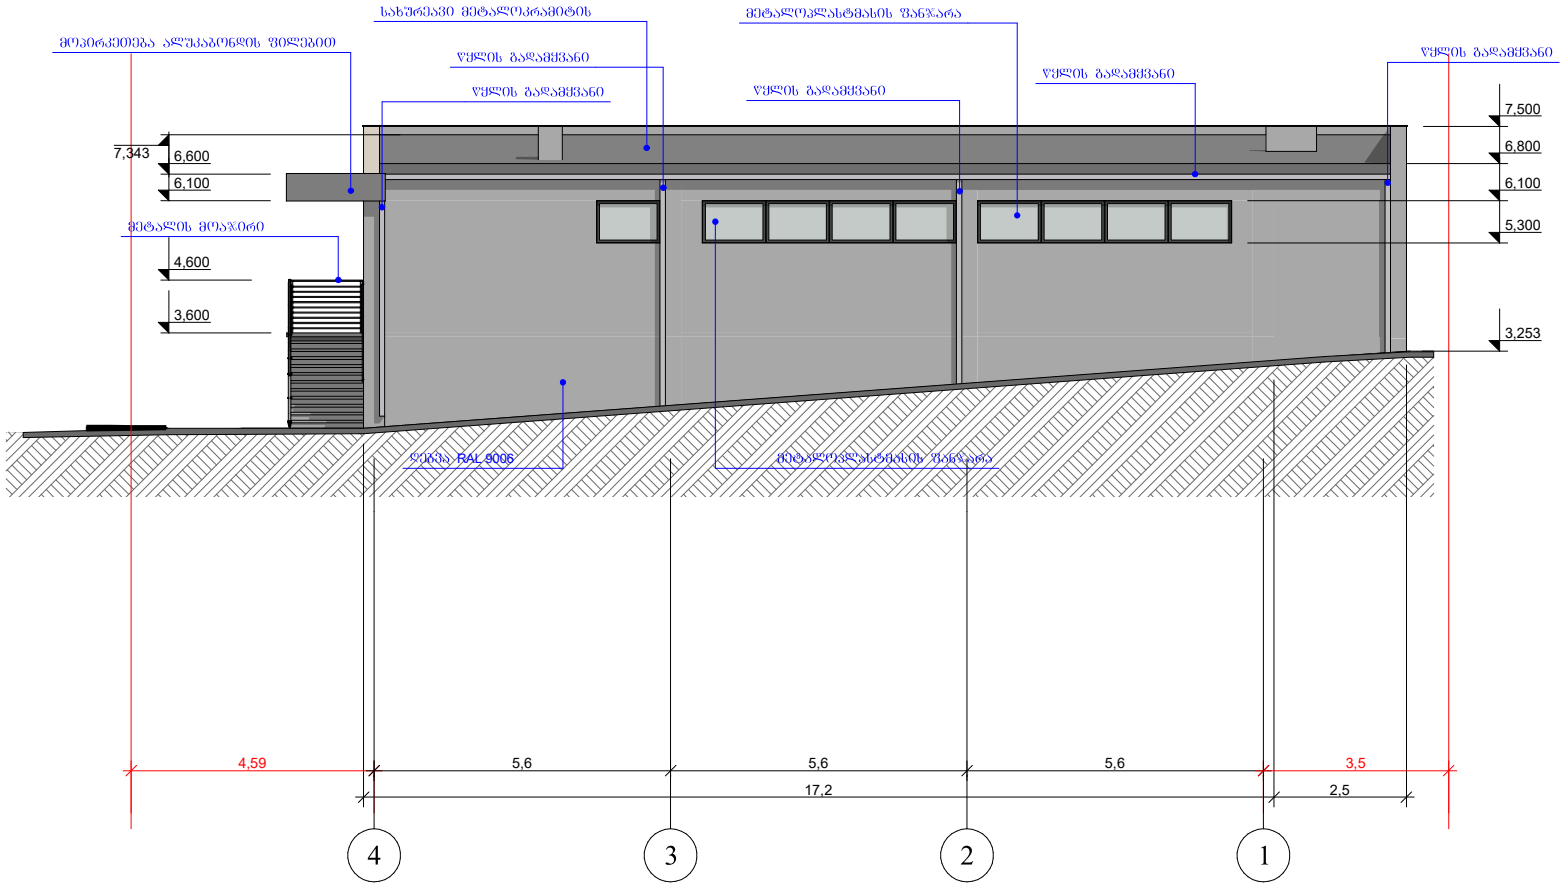

ინდ.მეწარმე "ომარ ბენიაძე" ს/კ 105015983			მაღაზიის არქიტექტურული პროექტი, ქალაქი თბილისი, გლდანი, ტბის მიმდებარე ტერიტორია (ს.კ 72.13.27.707)			
თანამდებობა	გვარი	ხელმ.	არქიტექტურული ნაწილი	სტად.	2025 წ.	
ინდ. მეწარმე	ო. ბენიაძე			პრ.		
მთ. არქიტექტორი	ა. ქაშიაშვილი		ფასადი 4 - 1	მასშტ.	ფურც.	სულ
თანაავტორი	მ. მაითიაშვილი			1:100	19	34

ფასადი ა - დ



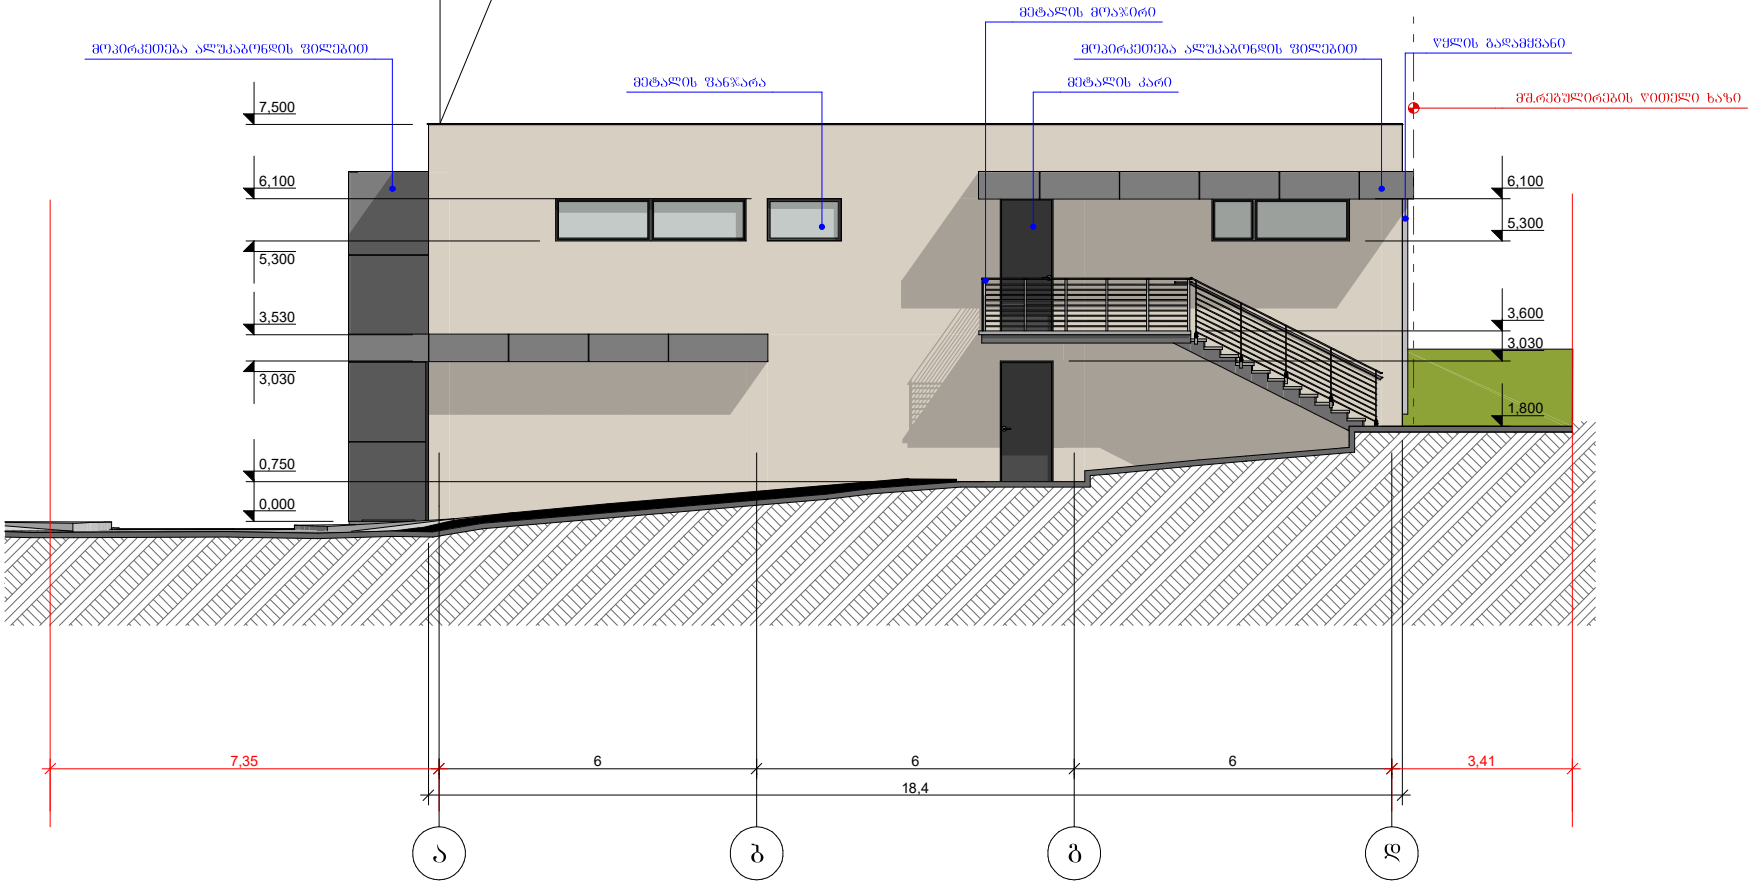

ინდ.მეწარმე "ომარ ბენიაძე" ს/კ 105015983			მაღაზიის არქიტექტურული პროექტი, ქალაქი თბილისი, გლდანი, ტბის მიმდებარე ტერიტორია (ს.კ 72.13.27.707)			
თანამდებობა	გვარი	ხელმ.	არქიტექტურული ნაწილი	სტად.	2025 წ.	
ინდ. მეწარმე	ო. ბენიაძე			პრ.		
მთ. არქიტექტორი	ა. ქაშიაშვილი		ფასადი ა - დ	მასშტ.	ფურც.	სულ
თანაავტორი	მ. მაითიაშვილი			1:100	18	34

ფასადი დ - ა

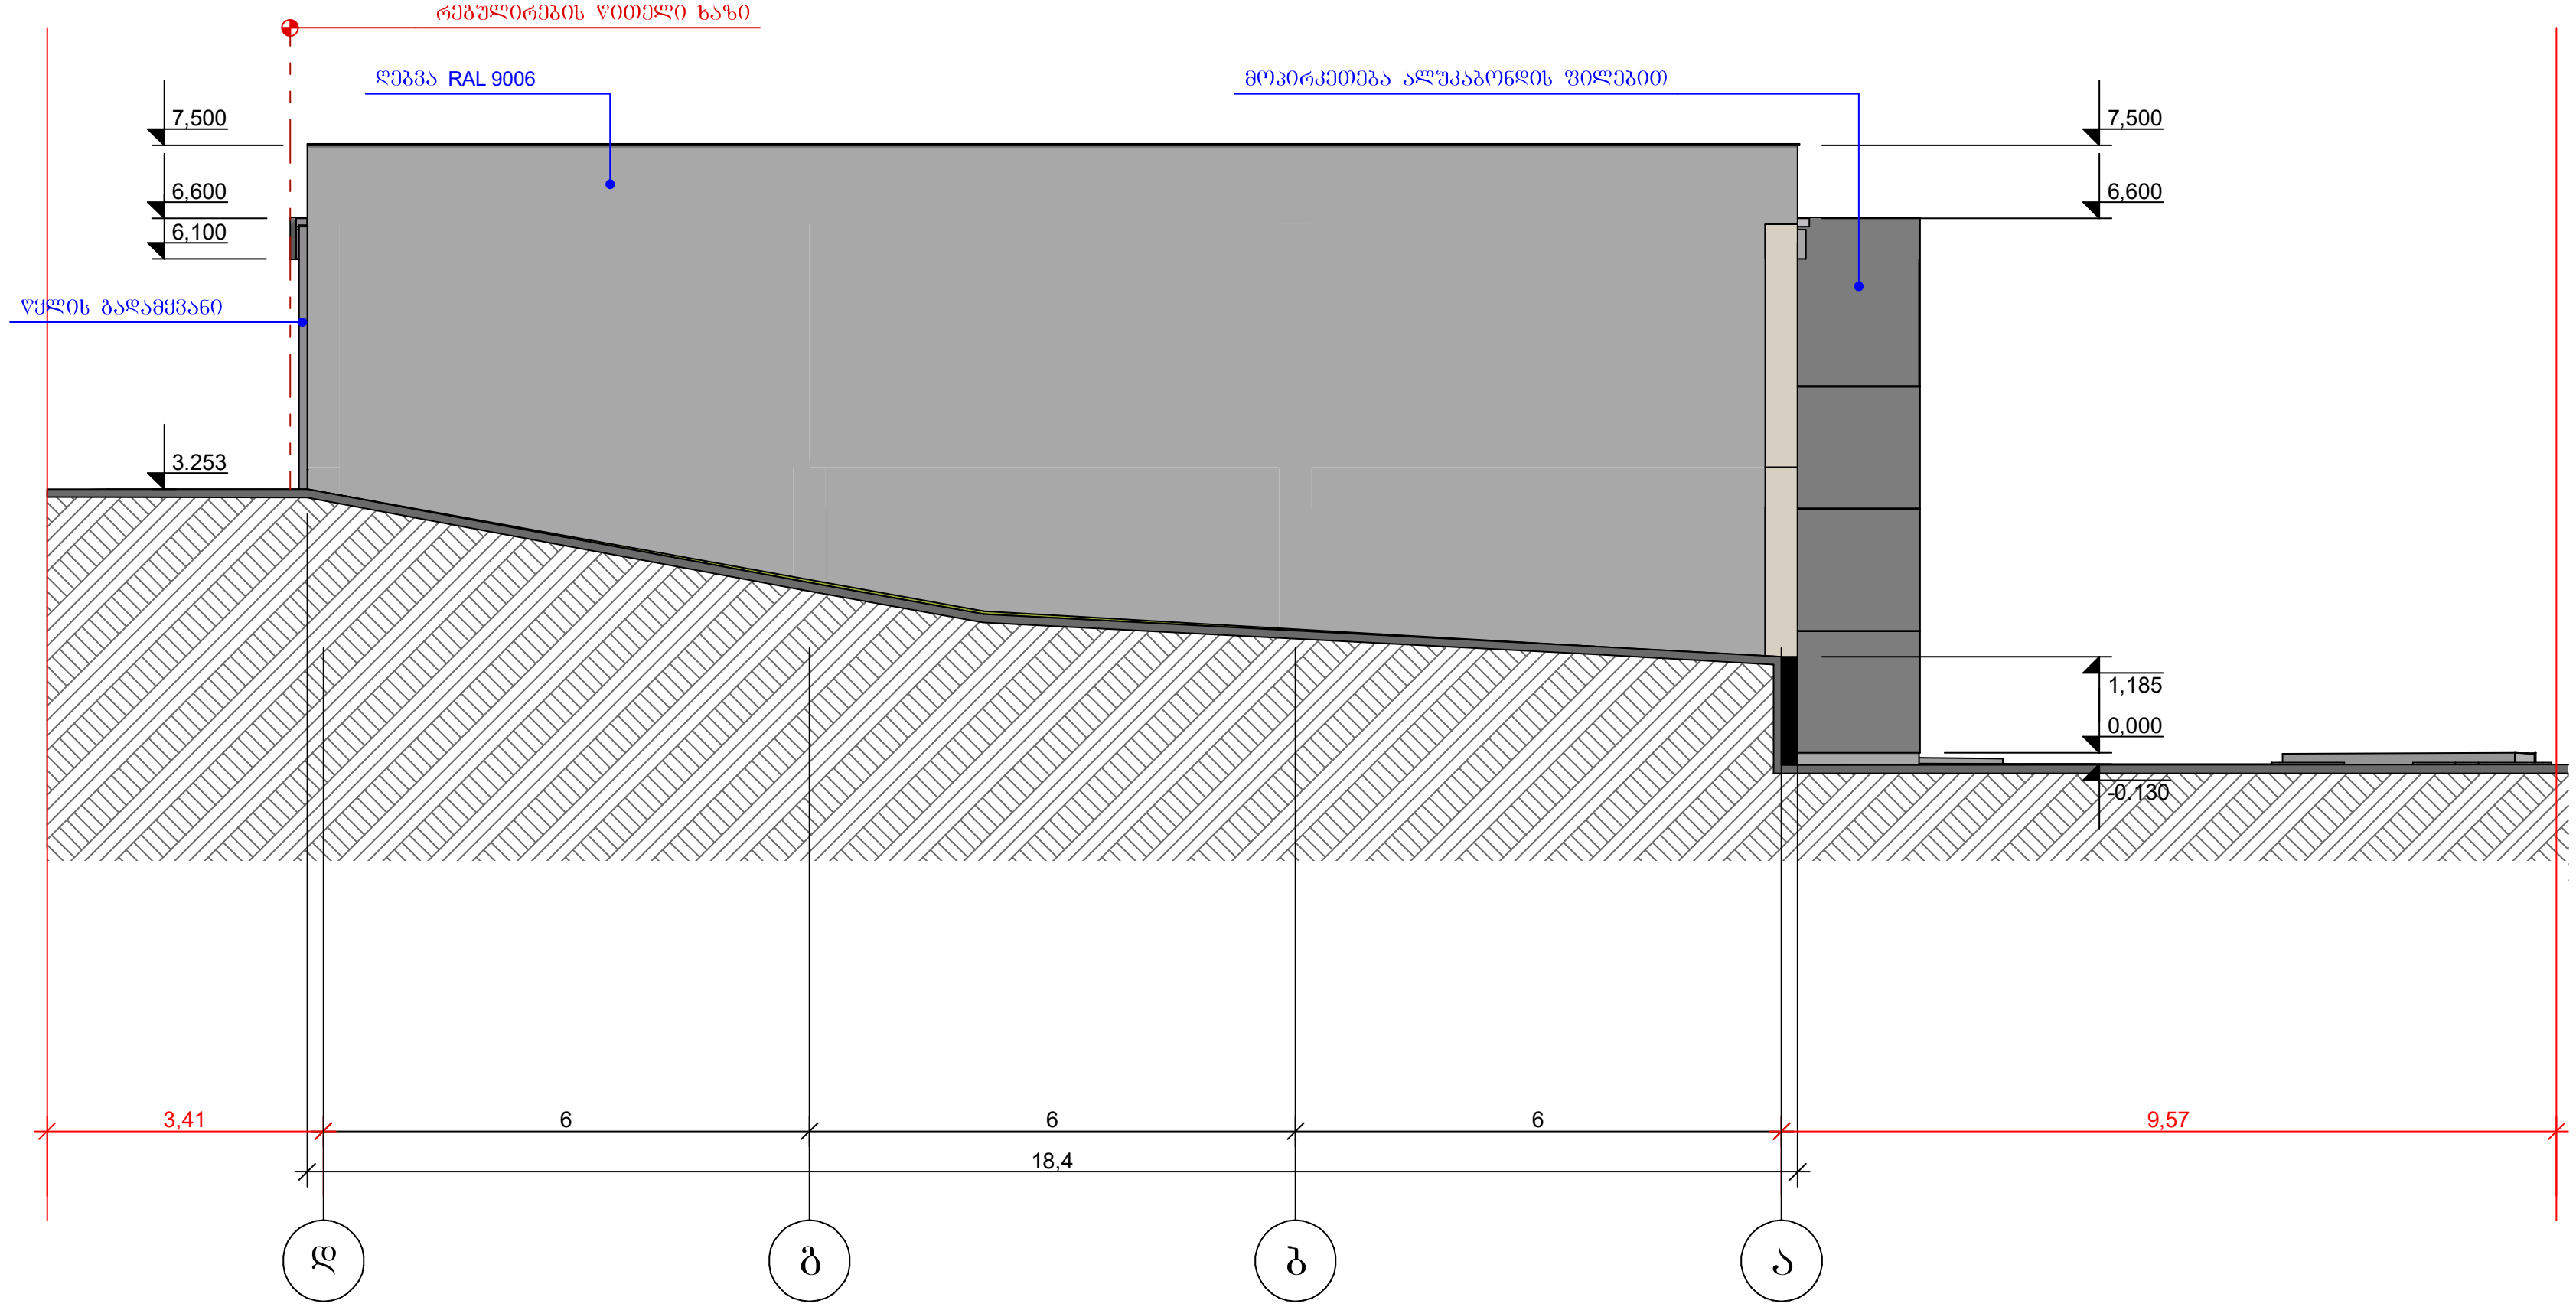

ინდ.მეწარმე "ომარ ბენიაიძე" ს/კ 105015983			მაღაზიის არქიტექტურული პროექტი, ქალაქი თბილისი, გლდანი, ტბის მიმდებარე ტერიტორია (ს.კ 72.13.27.707)		
თანამდებობა	გვარი	ხელმ.	არქიტექტურული ნაწილი	სტად.	2025 წ.
ინდ. მეწარმე	ო. ბენიაიძე			პრ.	
მთ. არქიტექტორი	ა. ქაშიაშვილი		ფასადი დ - ა	მასშტ.	ფურც. / სულ
თანაავტორი	მ. მათიაშვილი			1:100	20 / 34