საქართველო

ქალაქი თბილისი, სოფელი დიდი ლილო. 6600კვ.მ არასასოფლო-სამეურნეო
დანიშნულების ს/კ №01.81.08.339.007 მიწის ნაკვეთის ტოპოგრაფიული

გეგმა

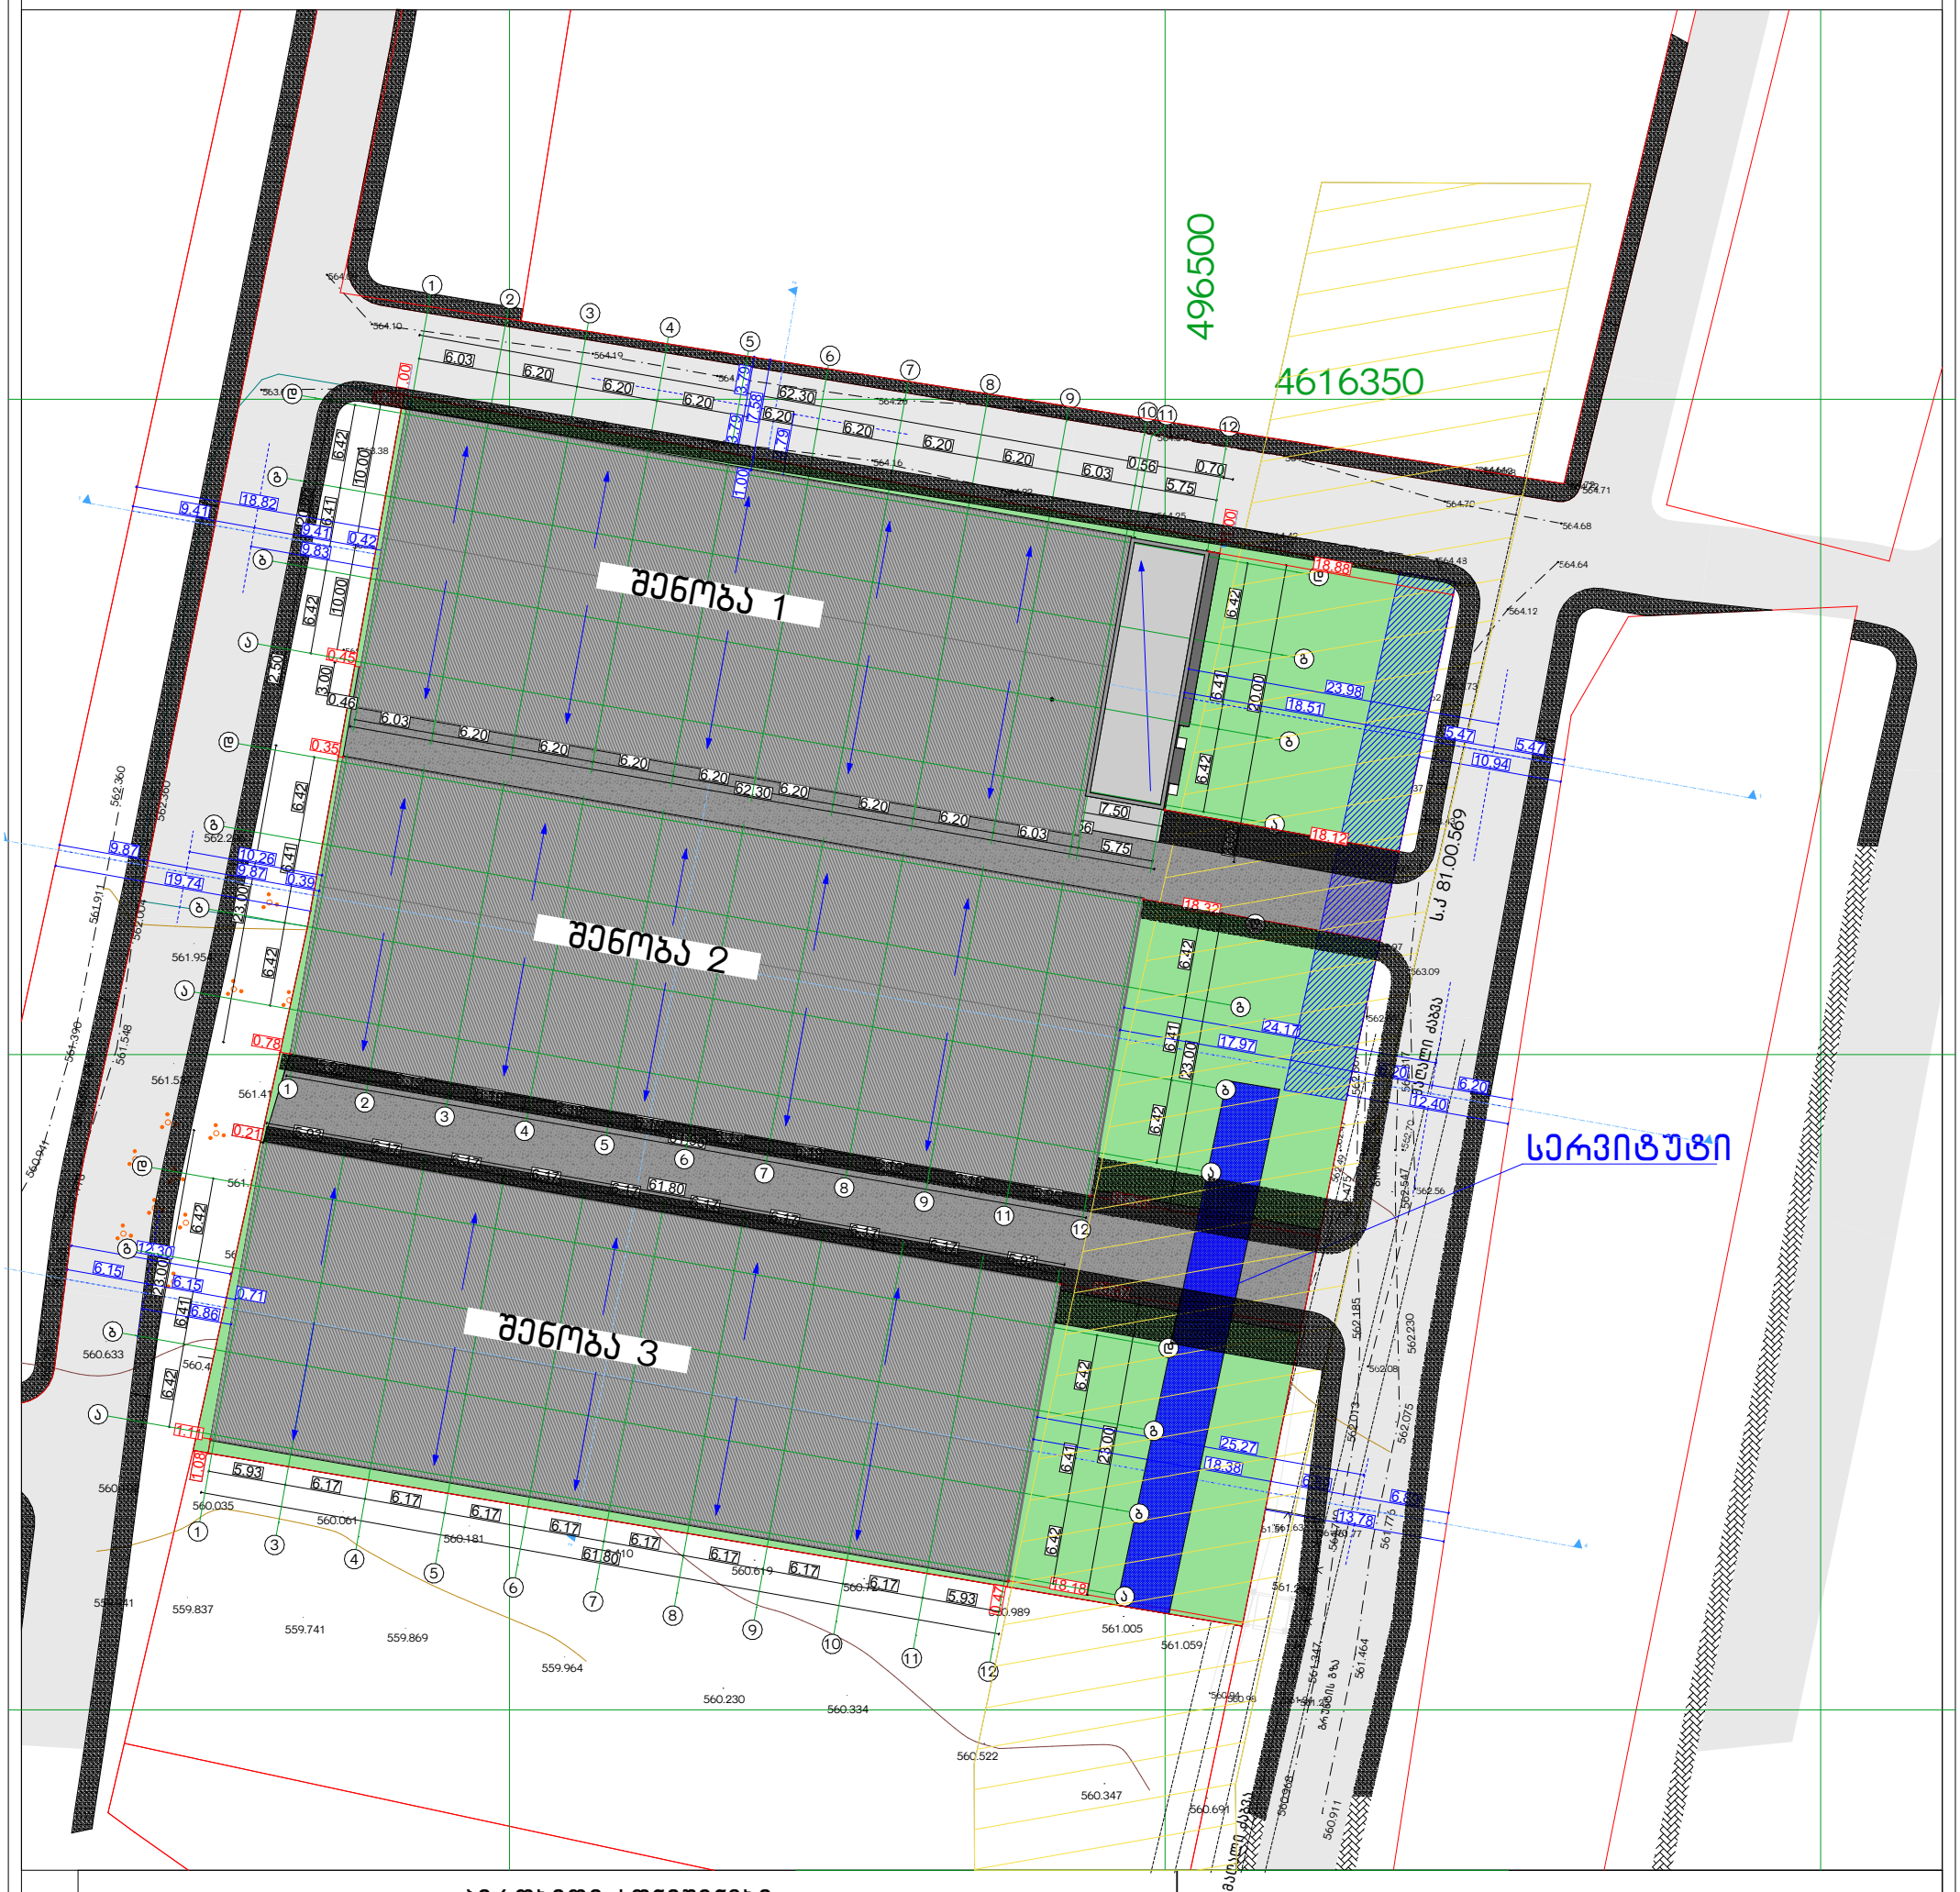

პირობითი აღნიშვნები

ჭშ 1984 -ის კოორდინატთა სისტემის ათმპროექცია

ქს	საცხ. შენობა	ბორდიული	ჭიშკარი
ქა	არასაცხ. შენობა	ხის ღობე	ბეტონი
	ფარდული	ღობე	წყალგაყვანილობა
	მშენებარე შენობა	ქვის კედელი	კავშირგაბმულობა
	სატრანსფორ. ჯიხური	კედელი	ელ. ქსელები
	ხეები	ფლატე	ბუნებრივი აირი
	გარე განათება	რკინიგზა	სადრენაჟო ინფრასტრუქტურა
		სამეთვალყურეო ჭები	ინტერნეტ ქსელი
		ელ. გადამცემი ხაზი	

შენიშვნა: 1) ——— ნაკვეთის საზღვარი (თუ იგი არის ნახაზზე) მითითებულია დამკვეთის მიერ

2) მიწის სამუშაოების შესრულებისას შეატყობინეთ კომუნიკაციის წარმომადგენლებს

შპს „ბიემჯი გრუპ“
საქართველო, თბილისი, შარტავას ქუჩა 14
ტელ: 598 667070; 577 158039

LTD „BM GROUP“
14 შარტავა შტ. თბილისი, ეორგია

ტექნიკური დირექტორი:		ზ. ბასილაძე
აზომა:		გ.გოლუბიანი
დახაზა:		გ.გოლუბიანი
დამკვეთი:		
მაშტაბი: 1:500		18.01.2025წ

შ.პ.ს. "ბიემჯი პროჯექტ"
L.T.D "BMG PROJECT"
ს/კ 406390640
GEORGIA SURVEY TEAM
BMG
შარფაშას ქუჩა №14
598 66 70 70
557 98 08 99
groupbmg@yahoo.com

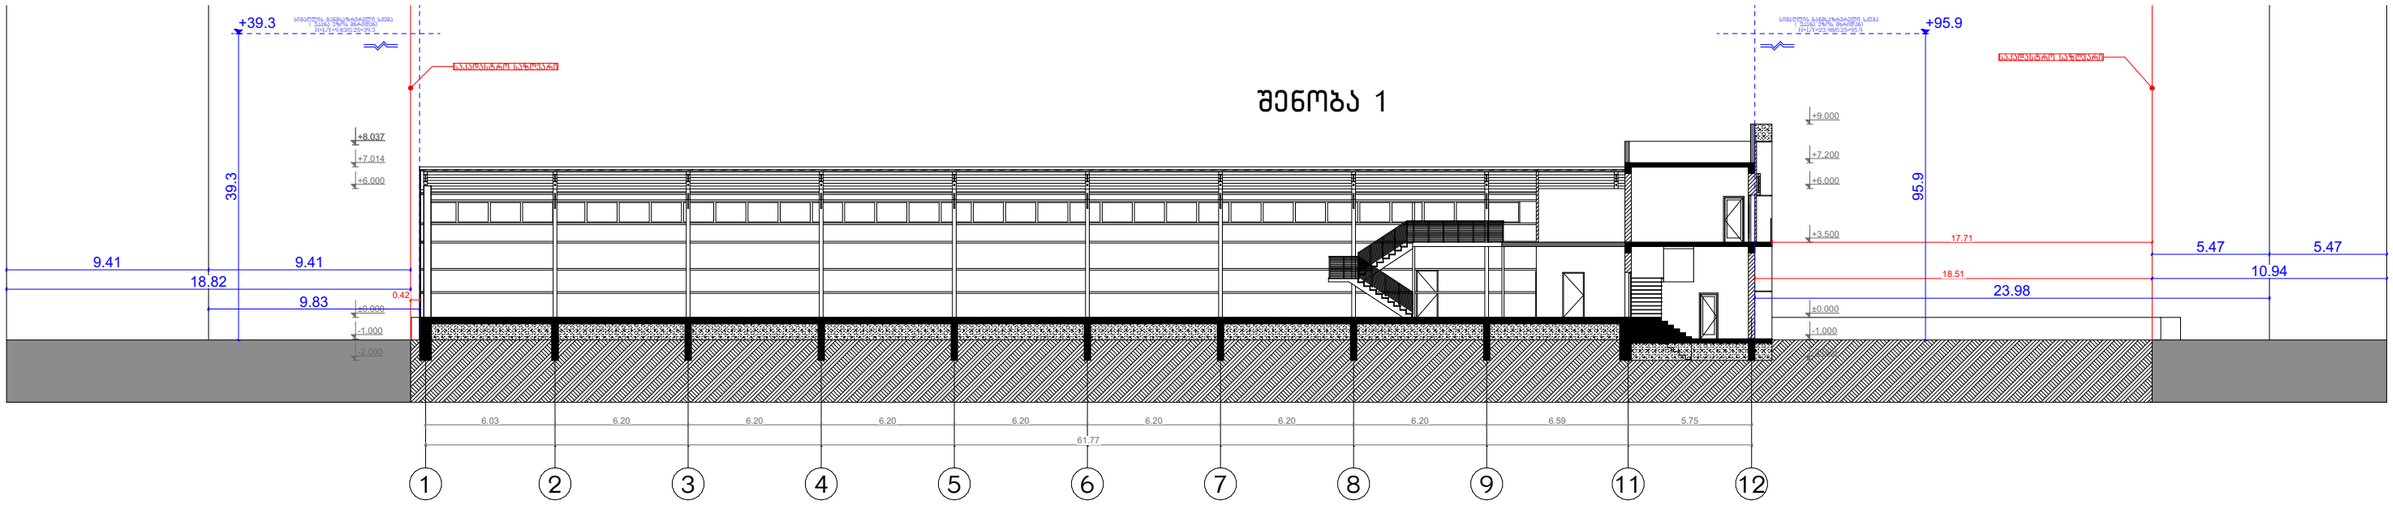

შენობა 1

ობიექტის მისამართი	ქალაქი თბილისი, სოფელი ფონიჭალა	
ნახაზის დასახელება	ჭრილი 1-12	
მიწის საკადასტრო კოდი 01.81.08.339.007		
ტექნიკური დირექტორი		ზაზა ბასილაძე
არქიტექტორი	ზაზა ბასილაძე	
დაინტერესებული პირი	შპს ჯი ენდ ეიჩ ჰოლდინგი	
მასშტაბი	მ 1:100	ფურცელი ა-3
თარიღი	2025 წ	

შ.პ.ს. "ბიემჯი პროჯექტ"
L.T.D "BMG PROJECT"
ს/კ 406390640
შარტავას ქუჩა №14
598 66 70 70
557 98 08 99
groupbmg@yahoo.com

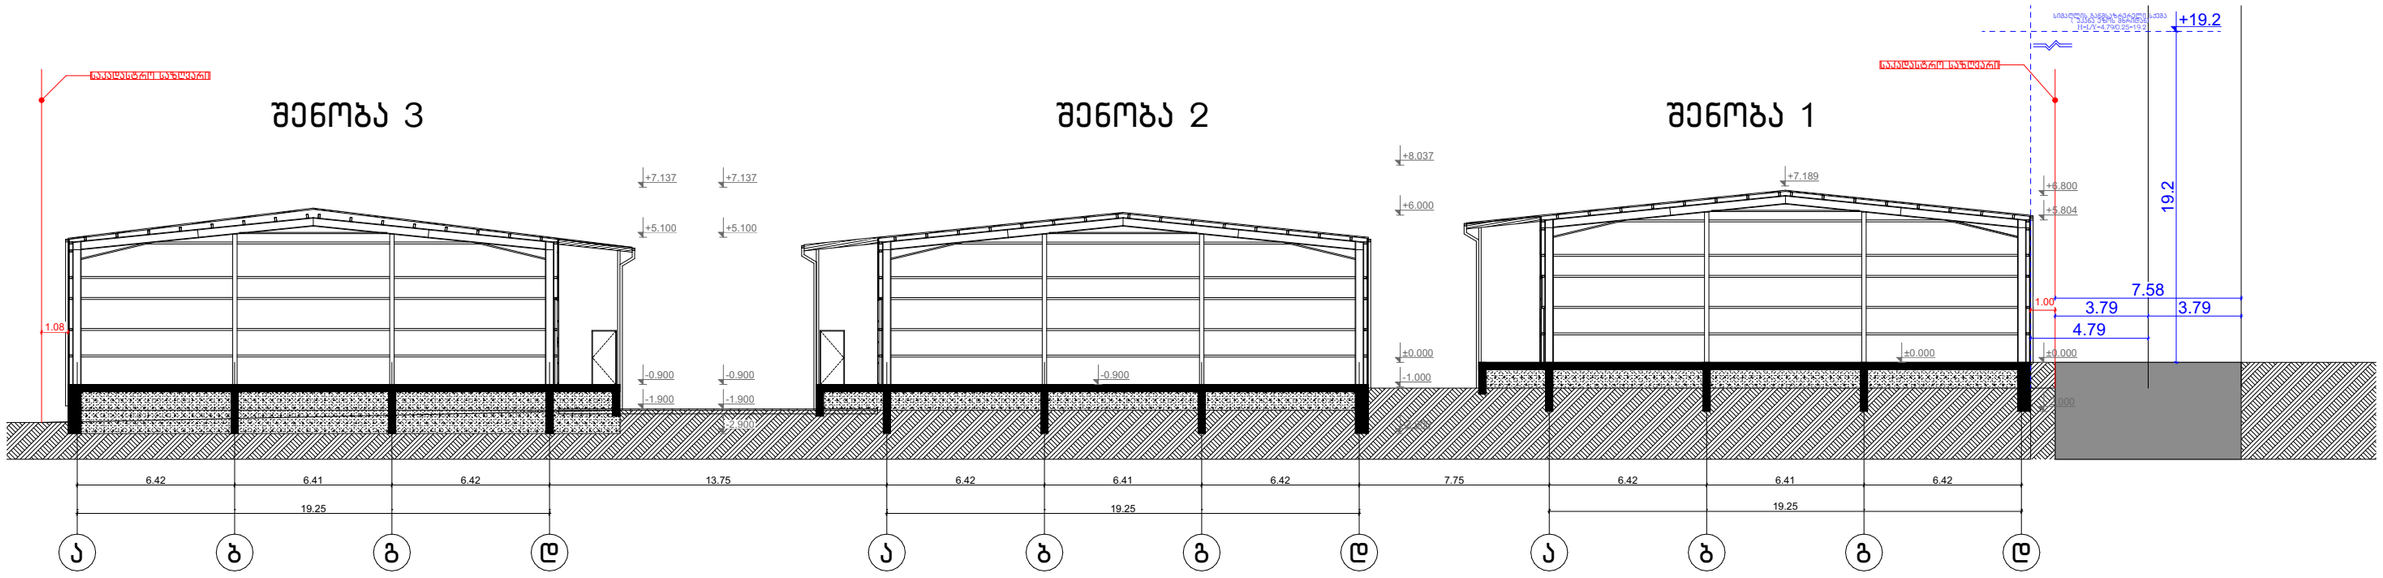

ობიექტის მისამართი	ქალაქი თბილისი, სოფელი ფონიჭალა
ნახაზის დასახელება	ჭრილი ა-დ

მიწის საკადასტრო კოდი
01.81.08.339.007

ტექნიკური დირექტორი		ზაზა ბასილაძე
არქიტექტორი	ზაზა ბასილაძე	
დაინტერესებული პირი	შპს ჯი ენდ ეიჩ ჰოლდინგი	
მასშტაბი	მ 1:100	ფურცელი ა-3
თარიღი	2025 წ	

შ.პ.ს. "ბიემჯი პროჯექტ"
L.T.D "BMG PROJECT"
ს/კ 406390640
შარფაანას ქუჩა №14
598 66 70 70
557 98 08 99
groupbmg@yahoo.com

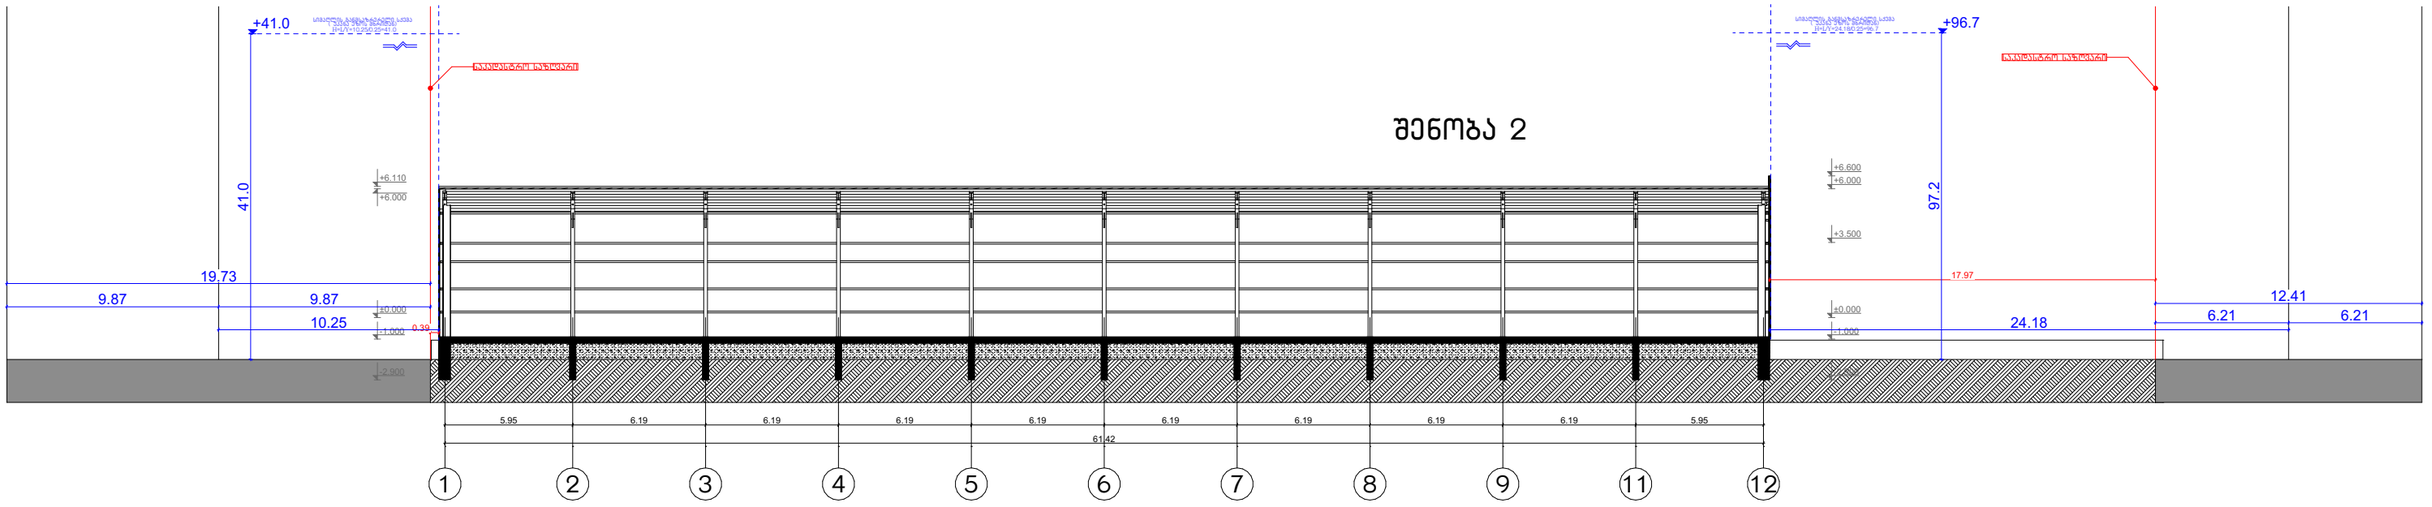

ობიექტის მისამართი	ქალაქი თბილისი, სოფელი ფონიჭალა
ნახაზის დასახელება	ჭრილი 1-12

მიწის საკადასტრო კოდი
01.81.08.339.007

ტექნიკური დირექტორი		ზაზა ბასილაძე
არქიტექტორი	ზაზა ბასილაძე	
დაინტერესებული პირი	შპს ჯი ენდ ეიჩ ჰოლდინგი	
მასშტაბი	მ 1:100	ფურცელი ა-3
თარიღი	2025 წ	

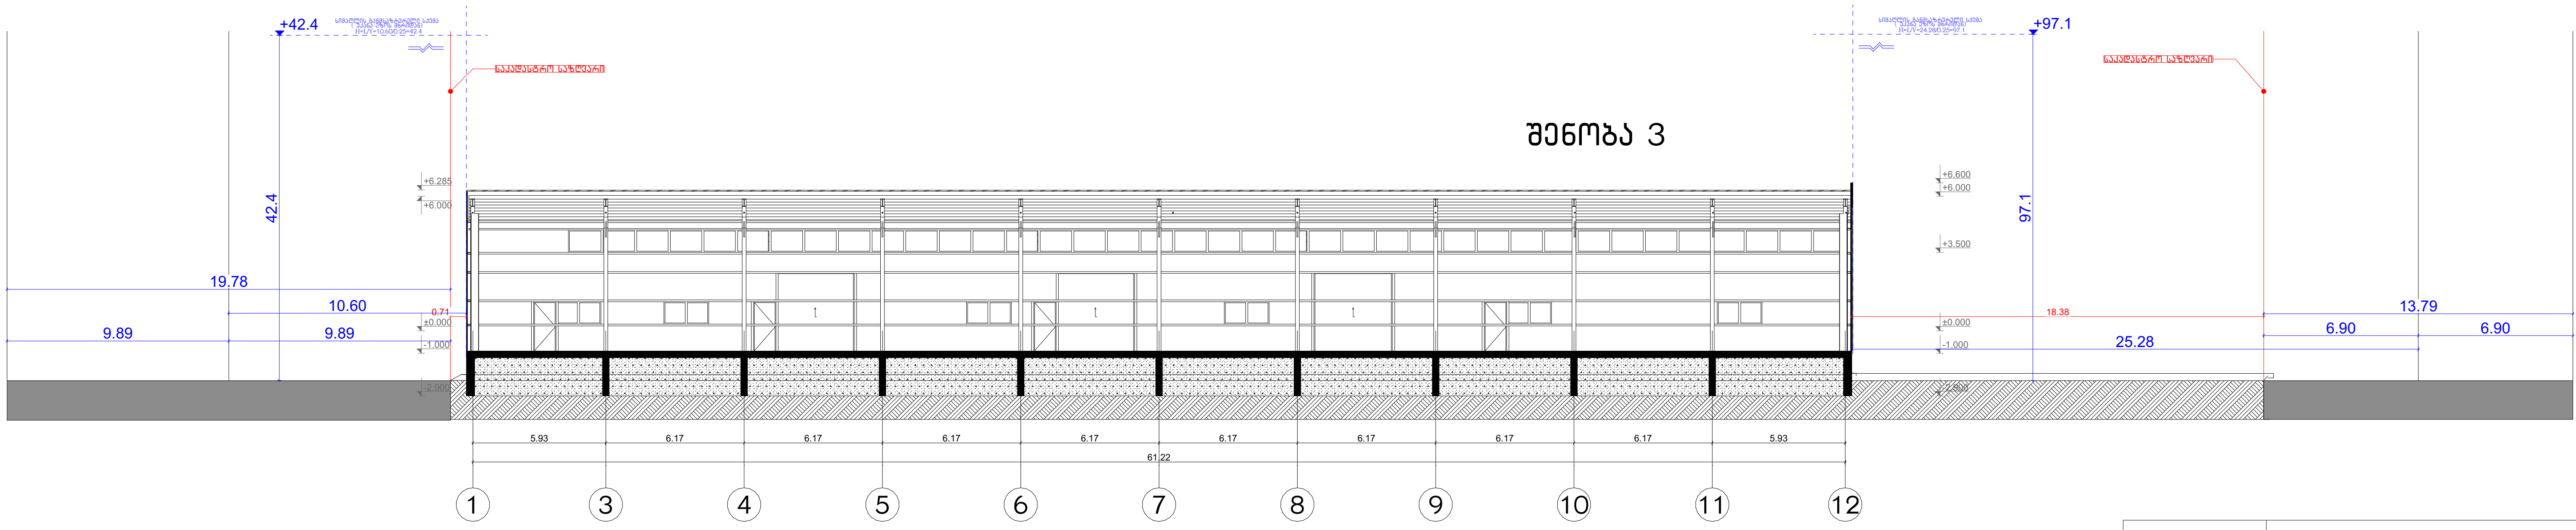

შ.პ.ს. "ბიემჯი პროჯექტ"
L.T.D "BMG PROJECT"
ს/კ 406390640
შარტავას ქუჩა №14
598 66 70 70
557 98 08 99
groupbmg@yahoo.com

ობიექტის მისამართი	ქალაქი თბილისი, სოფელი ფონიჭალა	
ნახაზის დასახელება	ჭრილი 1-12	
მიწის საკადასტრო კოდი 01.81.08.339.007		
ტექნიკური დირექტორი		ზაზა ბასილაძე
არქიტექტორი	ზაზა ბასილაძე	
დაინტერესებული პირი	შპს ჯი ენდ ეიჩ ჰოლდინგი	
მასშტაბი	მ 1:100	ფურცელი ა-3
თარიღი	2025 წ	