გეგმა ±0.00 ნიშნულზე

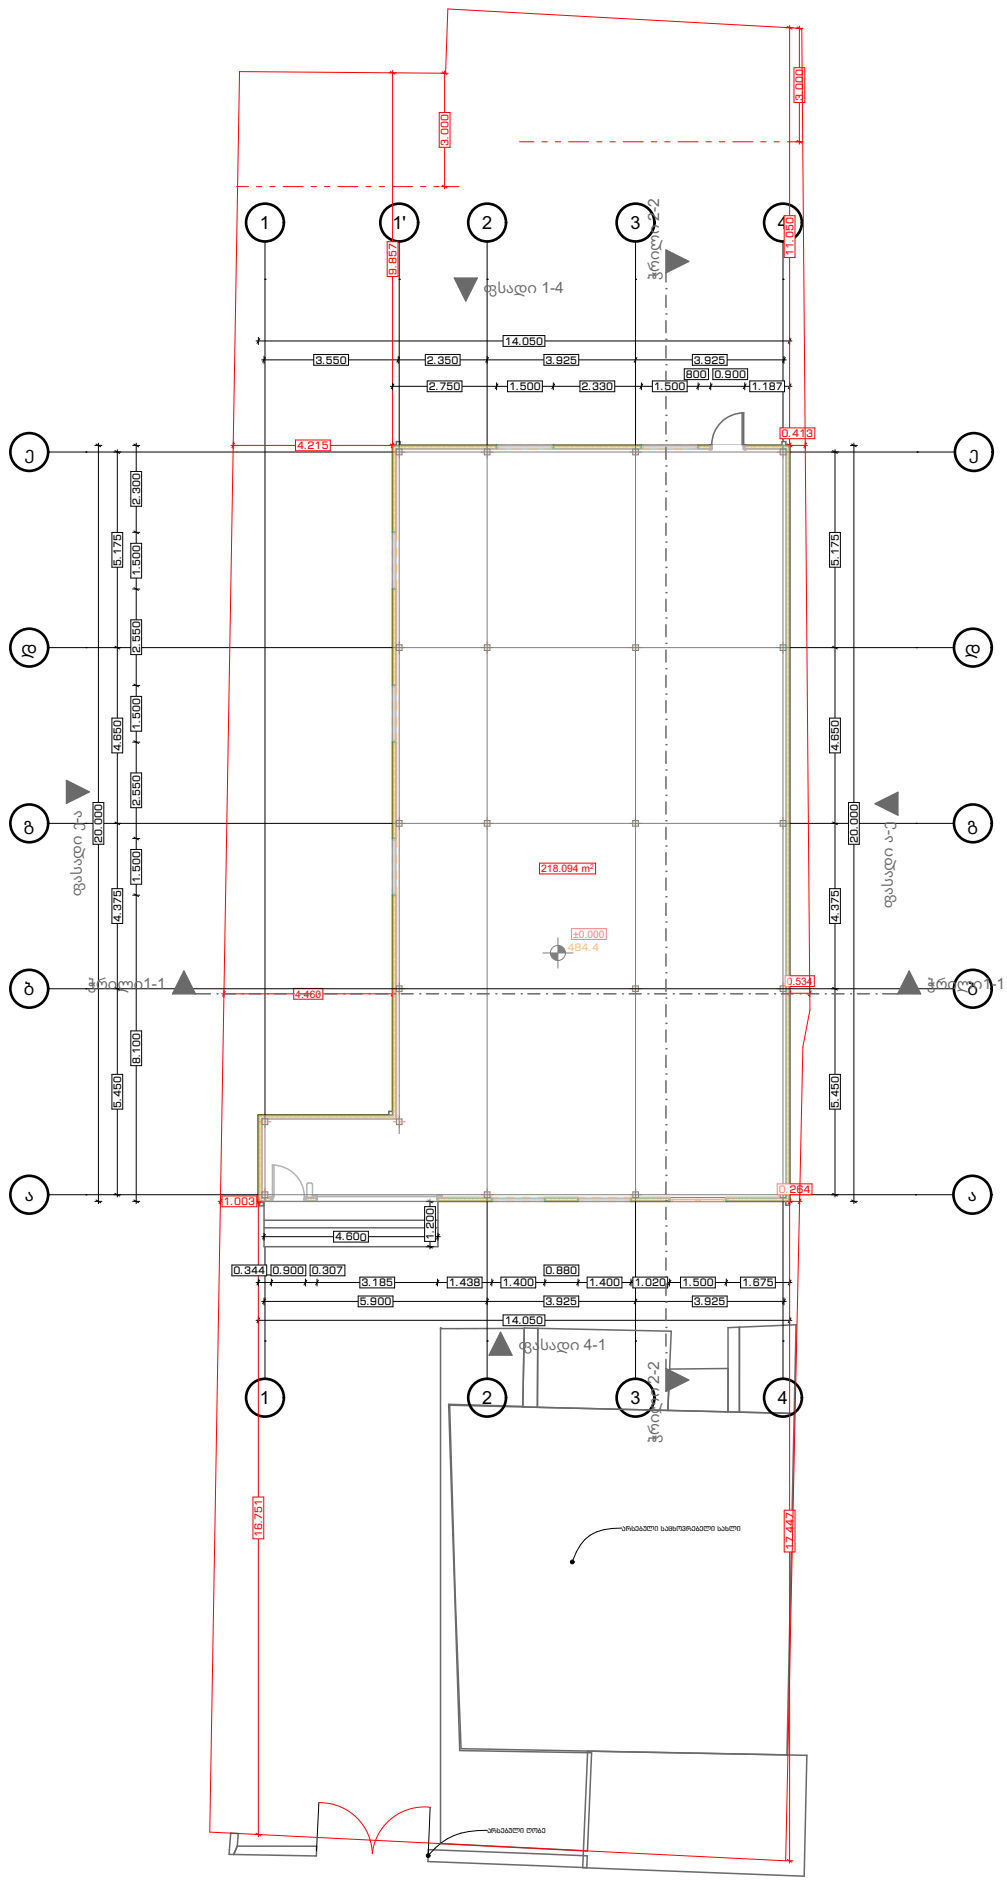

პროექტის სახელწოდება					ექსპლიკაცია და პირობითი აღნიშვნები	დამკვეთი შპს "რონიკო"		
საწყობი					საკადასტრო წითელი ხაზი	შემსრულებელი შპს "ადლი"		
						თანამდებობა	გვარი	ხელმოწერა
მისამართი	ქ. თბილისი ლიახვის ქ. N25 ს.კ. 01.12.07.017.015				განაშენიანების რეგულირების ხაზი	დირექტორი	ბაღრი ბაფარიძე	
გეგმა ±0.00 ნიშნულზე						პრ. ავტორი	ლიკა ალხაზიშვილი	
სტადია	მასშტაბი	თარიღი	ფურცელი	ფორმატი		შეასრულა	ლიკა ალხაზიშვილი	
####	1:200	3/28/2025	5	A3		შეასრულა		

სახურავის გეგმა

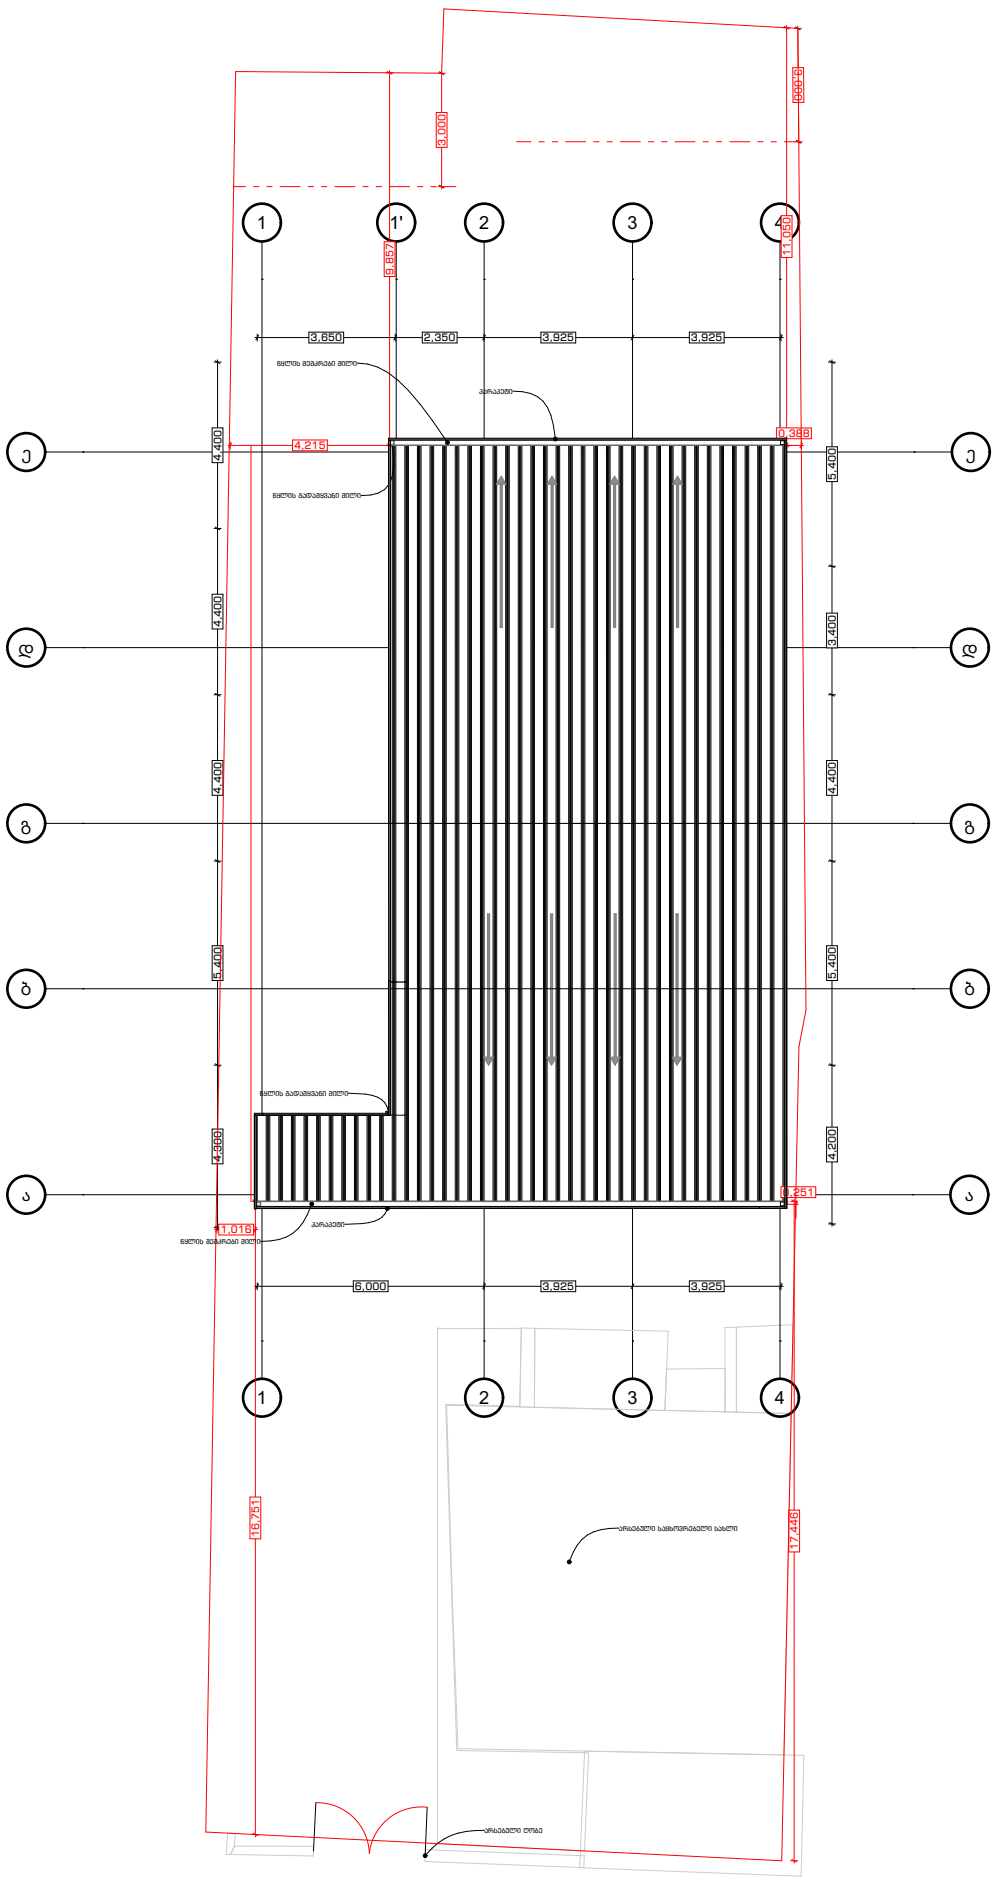

პროექტის სახელწოდება					ექსპლიკაცია და პირობითი აღნიშვნები	დამკვეთი შპს "რონიკო"		
საწყობი					საკადასტრო წითელი ხაზი	შემსრულებელი შპს "ადლი"		
						თანამდებობა	გვარი	ხელმოწერა
მისამართი	ქ. თბილისი ლიახვის ქ. N25 ს.კ. 01.12.07.017.015				განაშენიანების რეგულირების ხაზი	დირექტორი	ბაღრი ბაფარიძე	
სახურავის გეგმა						პრ. ავტორი	ლიკა ალფაზიშვილი	
სტადია	მასშტაბი	თარიღი	ფურცელი	ფორმატი		შეასრულა	ლიკა ალფაზიშვილი	
####	1:200	3/28/2025	6	A3		შეასრულა		