
სიმაღლის განსაზღვრის სქემა

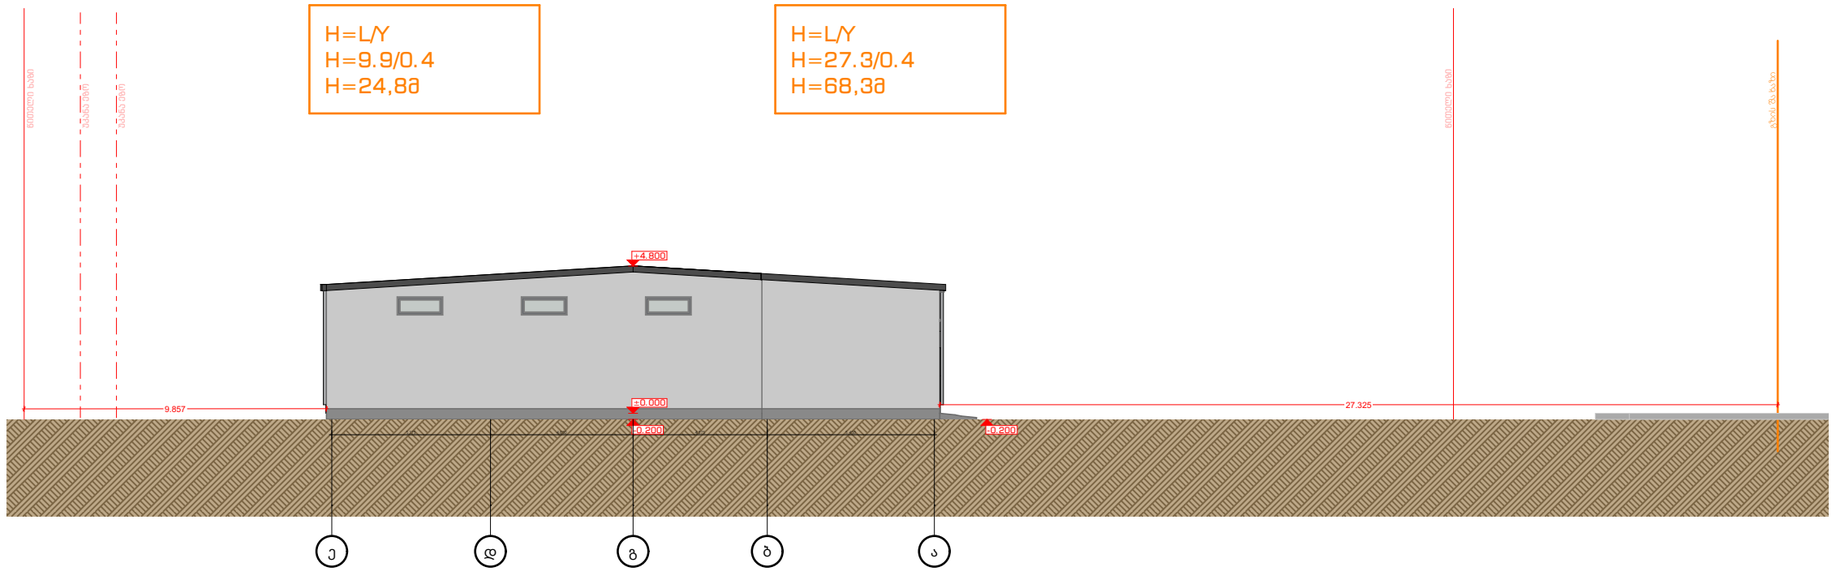


პროექტი	
#Project Name	
ნახაზი	სიმაღლის განსაზღვრის სქემა
მისამართი	#Site Address1
ს.კ.	#Site ID
თარიღი	10/2/2024
გვერდი	13
სტადია	#Project Status
მასშტაბი	1:200
ფორმატი	A-3

ექსპლიკაცია და პირობითი აღნიშვნები

შემსრულებელი	
დასახელება	შპს ადლი
ს.კ.	405 082 280
მისამართი	ქ. წერეთლის ქ. N1
თანამდებობა	გვარი ხელმოწერა
დირექტორი	ბ. ჯაფარიძე
პრ. ავტორი	ლ. ალხაზიშვილი
თანაავტორი	
შეასრულა	ლ. ალხაზიშვილი

დამკვეთი	
დასახელება	შპს "რონიკო"
ს.კ.	01.12.07.017.015
დირექტორი	როლანდ ჯავახია

სიმაღლის განსაზღვრის სქემა

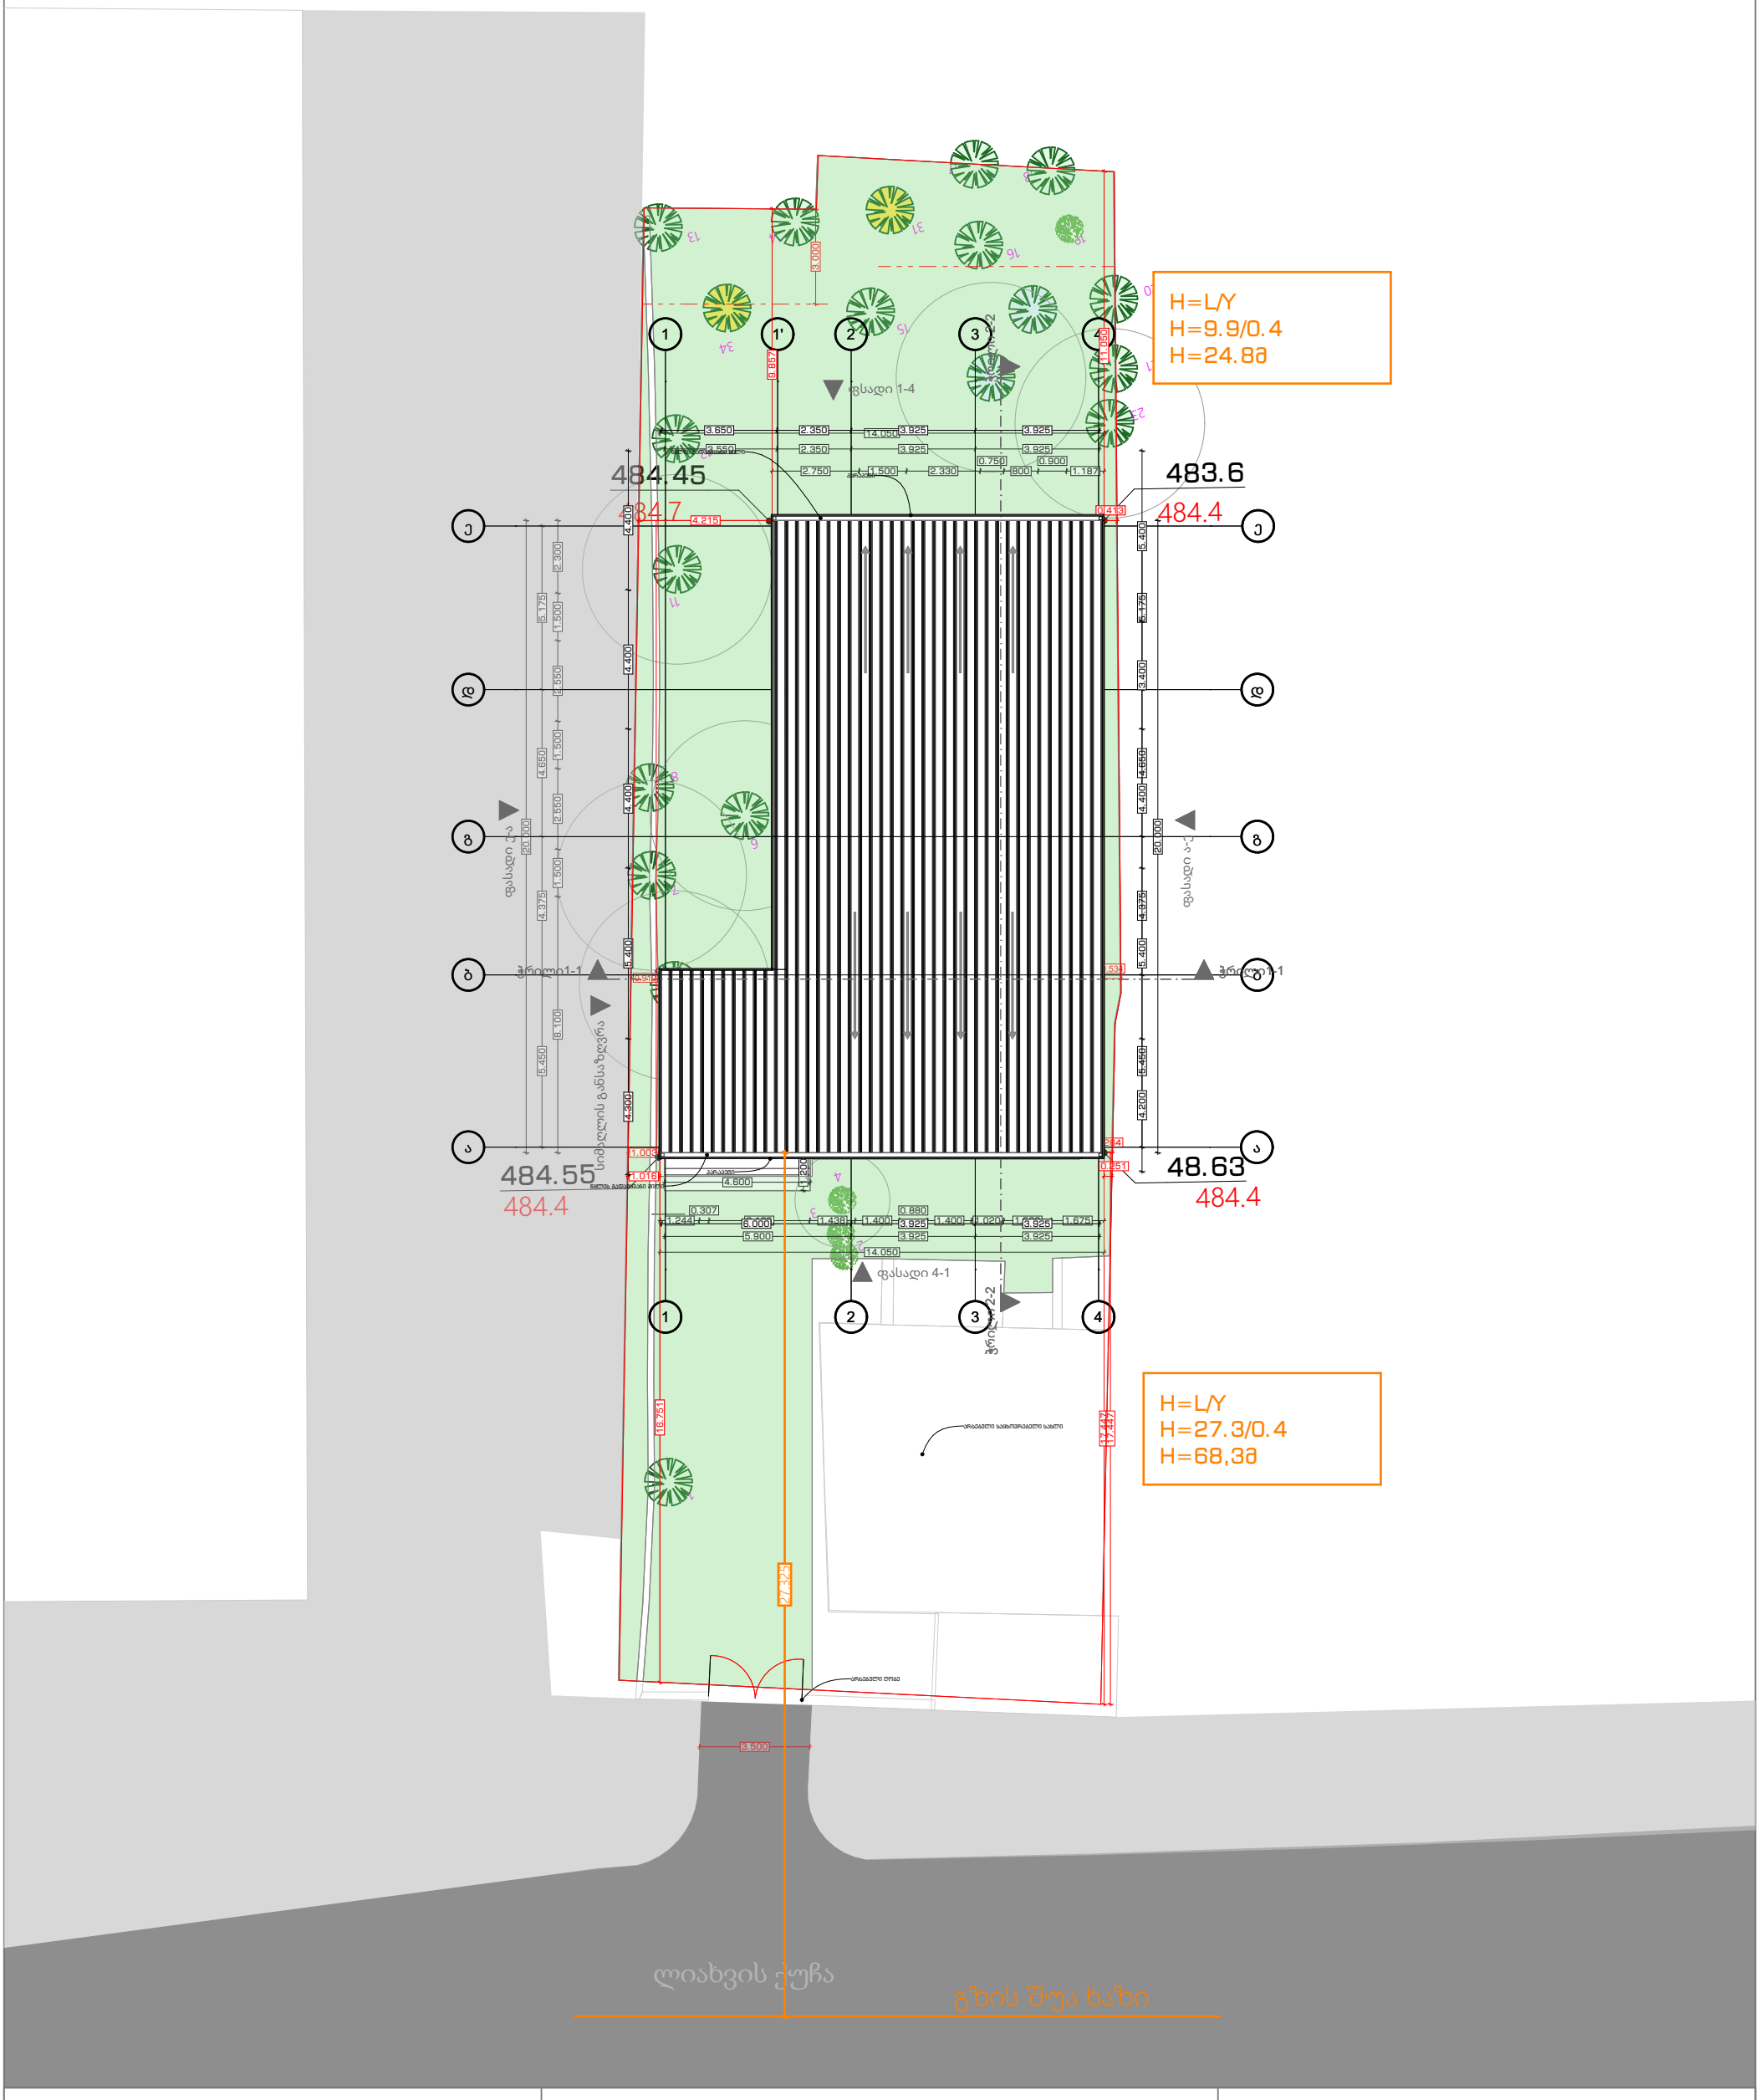

პროექტის სახელწოდება				
საწყობი				
მისამართი	ქ. თბილისი ლიახვის ქ. N25 ს.კ. 01.12.07.017.015			
სიმაღლის განსაზღვრის სქემა				
სტადია	მასშტაბი	თარიღი	ფურცელი	ფორმატი
####	1:200	10/2/2024	14	A3

ექსპლიკაცია და პირობითი აღნიშვნები

საკადასტრო წითელი ხაზი

განაშენიანების რეგულირების ხაზი

დამკვეთი შპს "რონიკო"		
შემსრულებელი შპს "ადლი"		
თანამდებობა	გვარი	ხელმოწერა
დირექტორი	გიორგი აფხაზავა	
პრ. ავტორი	ლიკა ალხაზიშვილი	
შეასრულა	ლიკა ალხაზიშვილი	
შეასრულა		