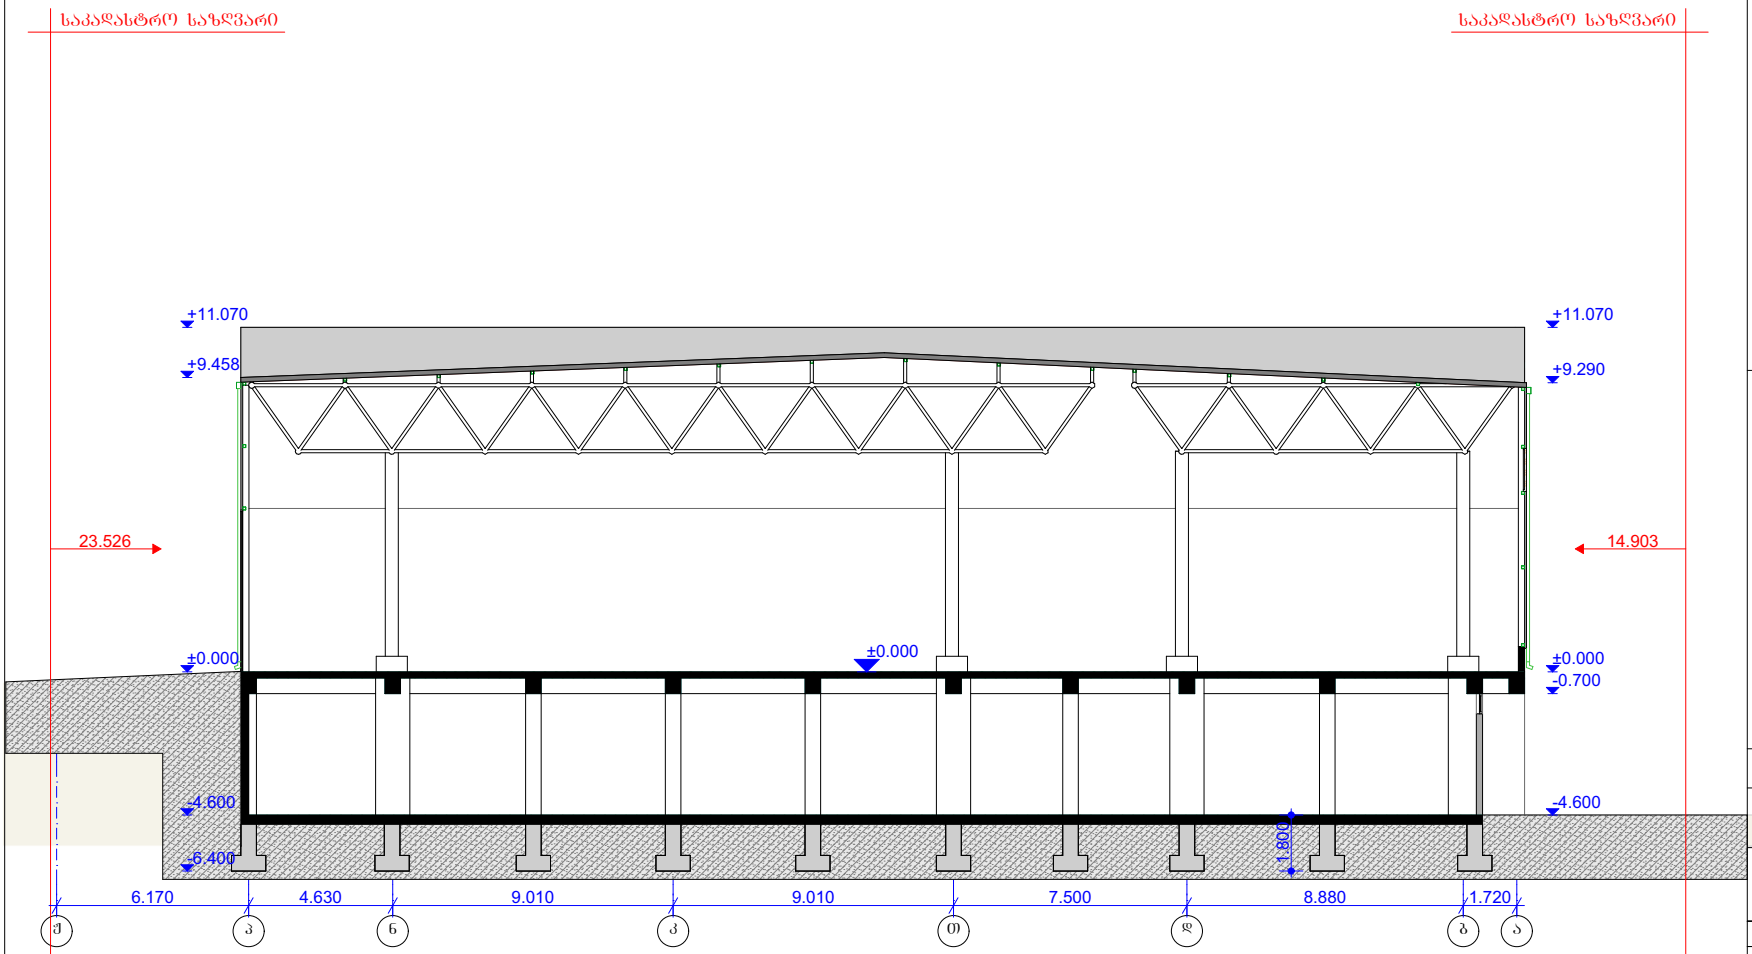

ფორმატი PAPER SIZE	A-3
პროექტის № PROJECT #	

პირობითი აღნიშვნები LEGEND

დამკვეთი CLIENT: მოქ. გიორგი რუხაძე შპს "ელგა 2008"

პროექტი PROJECT: სასაწყობე, საოფისე და კომერციული

მისამართი ADDRESS: ქ. ობოლისი, გამგზირი დ. გურამიშვილი №84

თანამდებობა	გვარი	ხელმოწერა
ხელმძღვანელი	ბ.კალაძე	
პროექტის ავტორი	ბ.კალაძე	
დაამოწმა	ბ.კალაძე	

არქიტექტურული ნაწილი ARCHITECTURE

მასშტაბი SCALE: 1:100

ნახაზის DRWG.: ფრონტი 1-1

გამოშვების DATE OF ISSUE: 22/11/2020

REVISIONS №	კორექტირება REV.	თარიღი DATE
1		
2		
3		
4		
5		
6		

სტადია STAGE	ინდექსი INDEX	ფურც. PAGES
შუშა პროექტი		

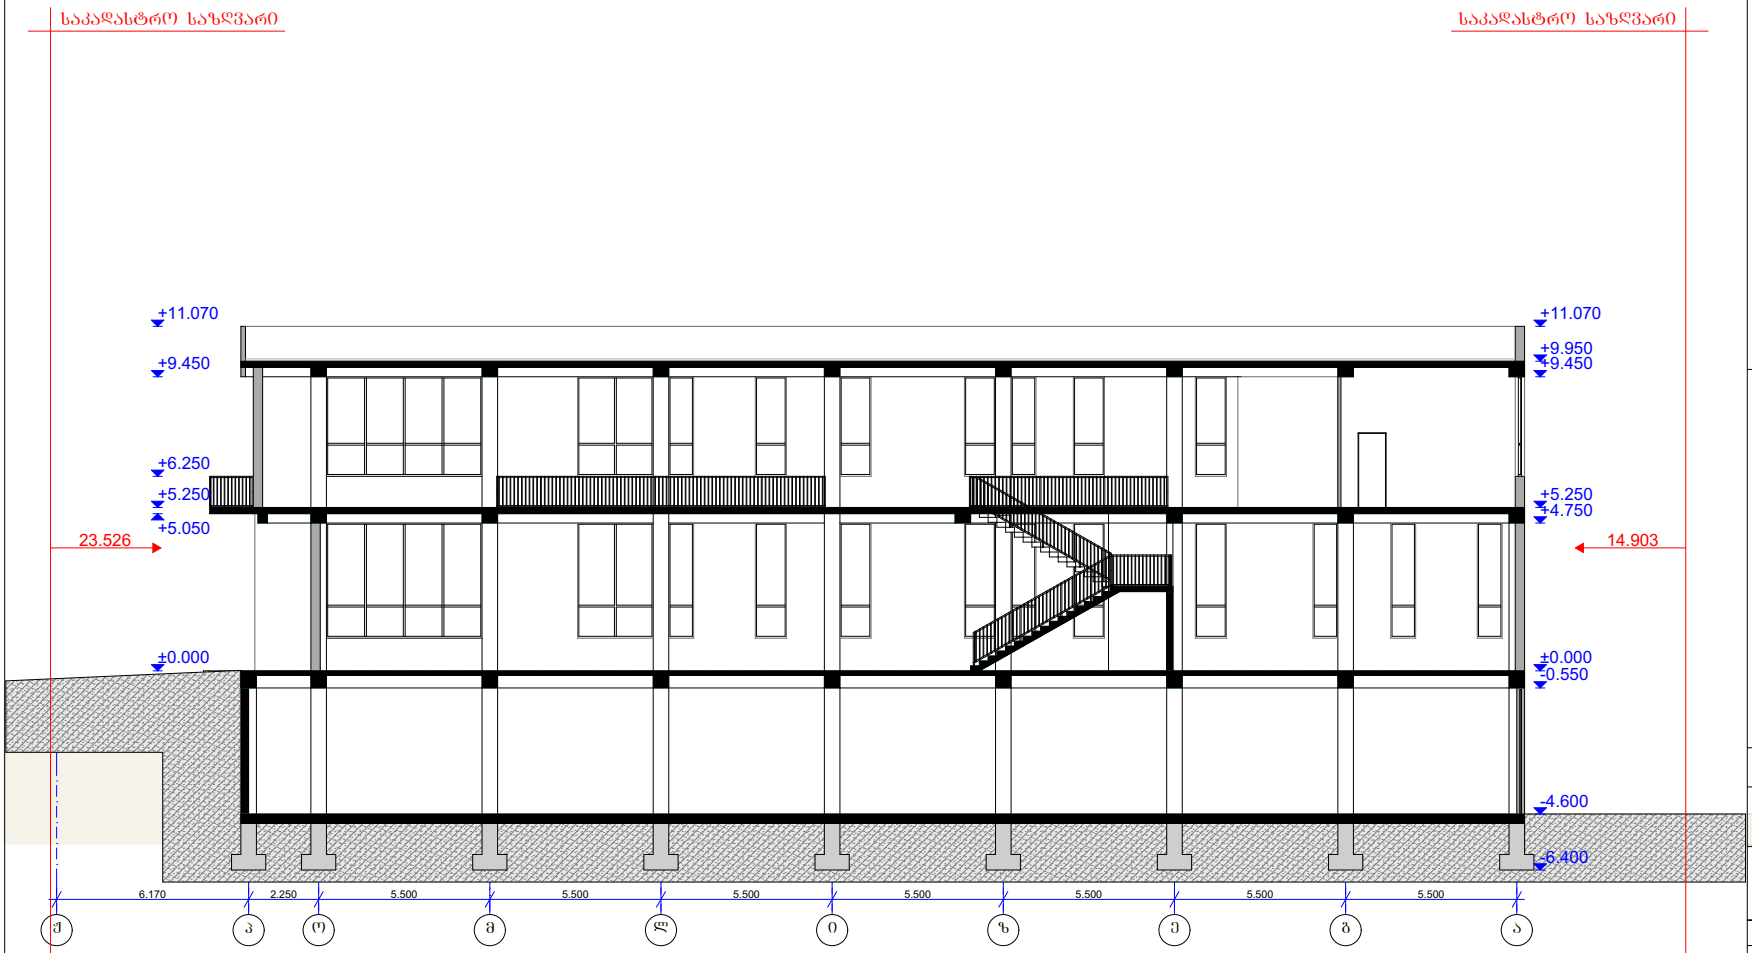

ფორმატი PAPER SIZE	A-3
პროექტის № PROJECT #	

პირობითი აღნიშვნები LEGEND

დამკვეთი CLIENT: მოქ. გიორგი რუხაძე შპს "ელგა 2008"

პროექტი PROJECT: სასაწყობე, საოფისე და კომერციული

მისამართი ADDRESS: ქ. მცხეთის, გამგებრი დ. გურამიშვილი №84

თანამდებობა	გვარი	ხელმოწერა
ხელმძღვანელი	ბ.კალაძე	
პროექტის ავტორი	ბ.კალაძე	
დაამოწმა	ბ.კალაძე	

არქიტექტურული ნაწილი ARCHITECTURE

მასშტაბი SCALE 1:100

გამოშვების თარიღი DATE OF ISSUE 22/11/2020

ნახაზის DRWG. ჭრილი 2-2

REVISIONS		
№	კორექტ. REV.	თარიღი DATE
1		
2		
3		
4		
5		
6		

სტადია STAGE	ცვლილება INDEX	ფურც. PAGES
შუშა პროექტი		

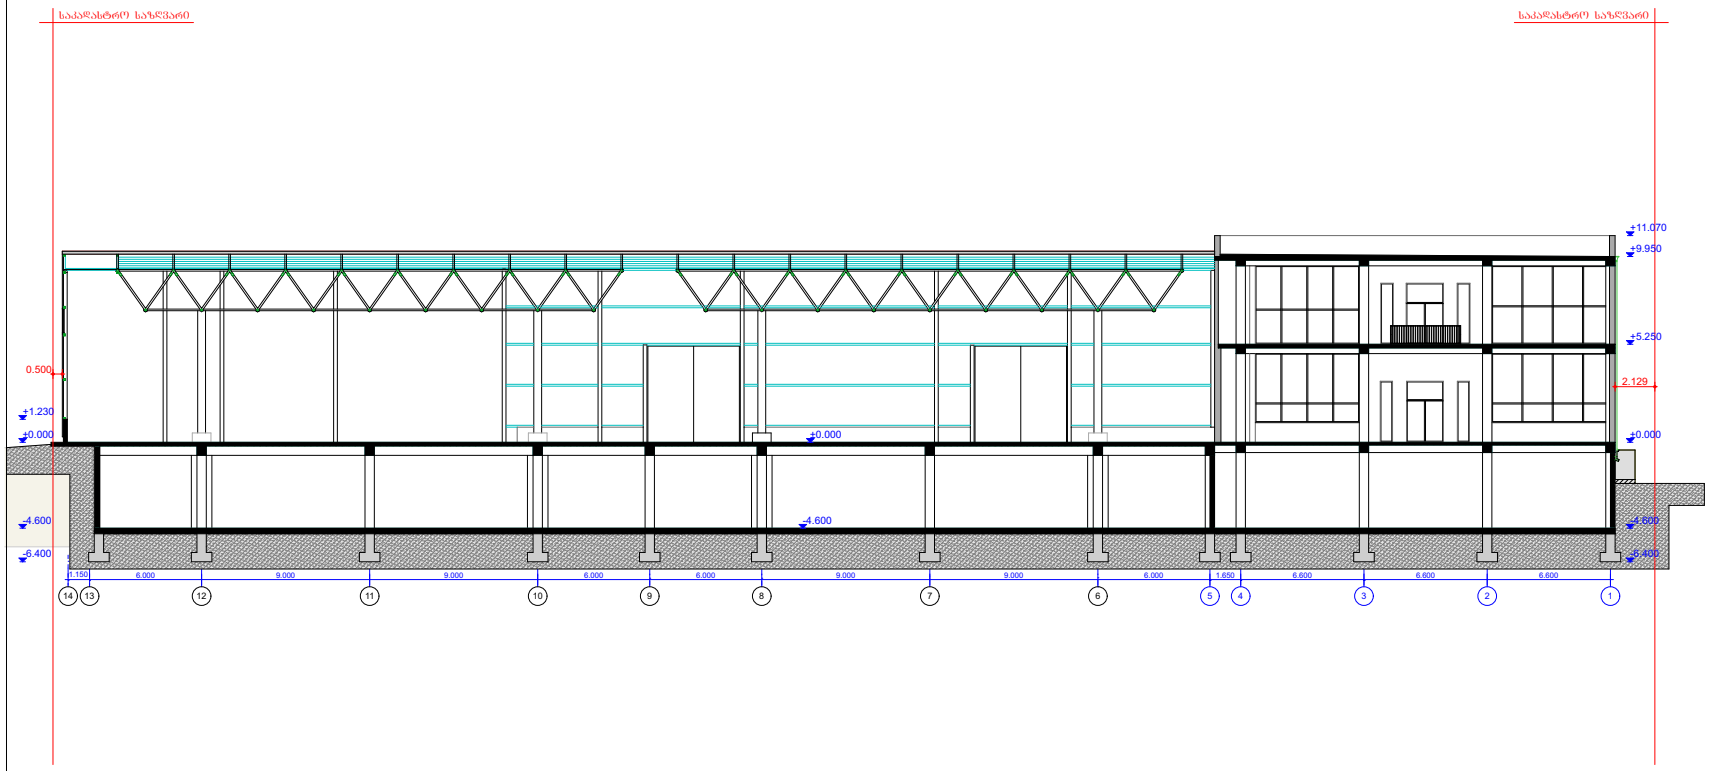

PAPER SIZE		PROJECT #
A-3		

პირობითი აღნიშვნები LEGEND

დამკვეთი CLIENT: მოქ. ჯილრაზ რუხაძე შპს "ელვა 2008"

პროექტი PROJECT: სასაწყობე, საოფისე და კომერციული

მისამართი ADDRESS: ქ. ობოლისი, გაგვცრი დ. გურამიშვილი №84

შესრულებულია	გვარი	ხელმოწერა
ხელმძღვანელი	ბ.კალაძე	
პროექტის ავტორი	ბ.კალაძე	
დაამუშავა	ბ.კალაძე	

არქიტექტურული ნაწილი ARCHITECTURE

მასშტაბი SCALE	1:100	შარვლი DATE OF ISSUE	22/11/2020

ნახაზი DRWG.: ჭრილი 3-3

REVISIONS		
№	კორექტ. REV.	შარვლი DATE
1		
2		
3		
4		
5		
6		

სტადია STAGE	ინდექსი INDEX	შრომ. PAGES	
შუშა პროექტი			

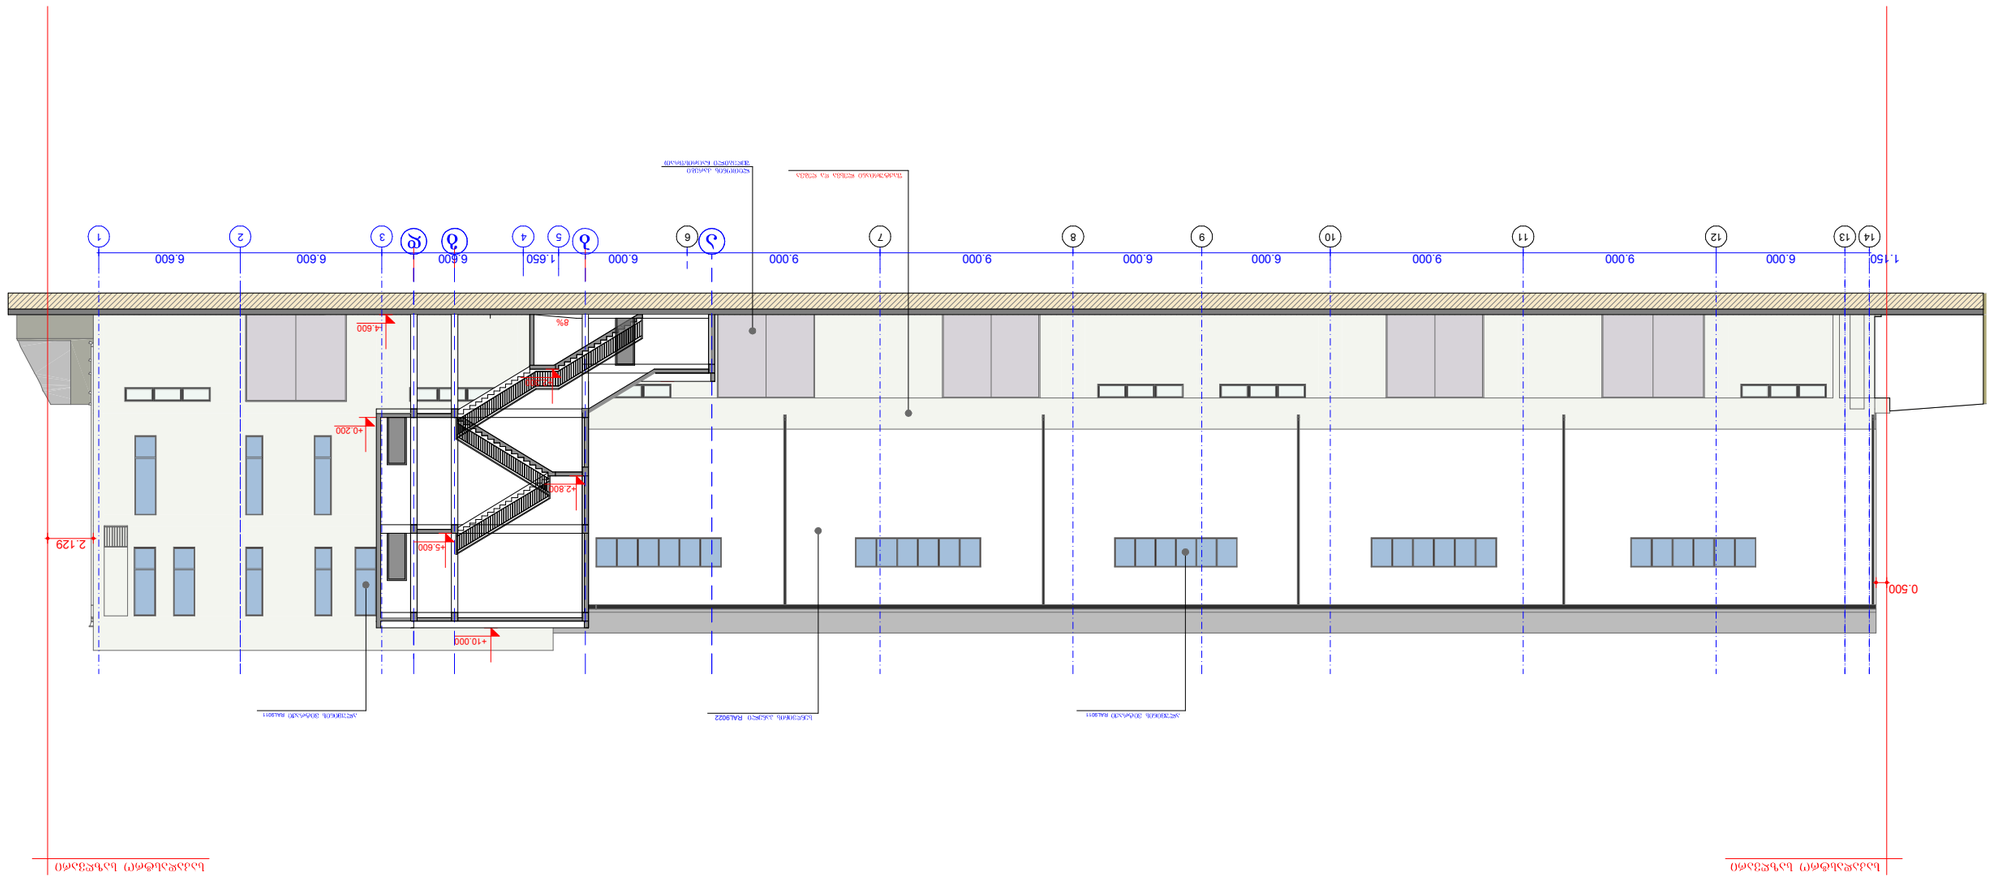

GSPublisherVersion 0.0.100.100

14 13 12 11 10 9 8 7 6 5 4 3 2 1

1.150 6.000 9.000 9.000 6.000 6.000 9.000 9.000 6.000 1.650 6.600 6.600 6.600

0.500

2.129

RAL9011 RAL9022 RAL9011

-4.600

+0.200

+10.000

ი.მ "ქეთევან ღვინერია"

8% პრ.ავტორი ქ.ღვინერია

პროექტის სახელწოდება:
კიბის უჯრედის მიშენების
პროექტი
ჭრილი 14-1

მისამართი:
ქ.თბილისი, გურამიშვილის
გამზირი N84

დამკვეთი:
ონ აირ ენერთეიმენთ

05.11.2024

+5.600

+2.800

+2.300