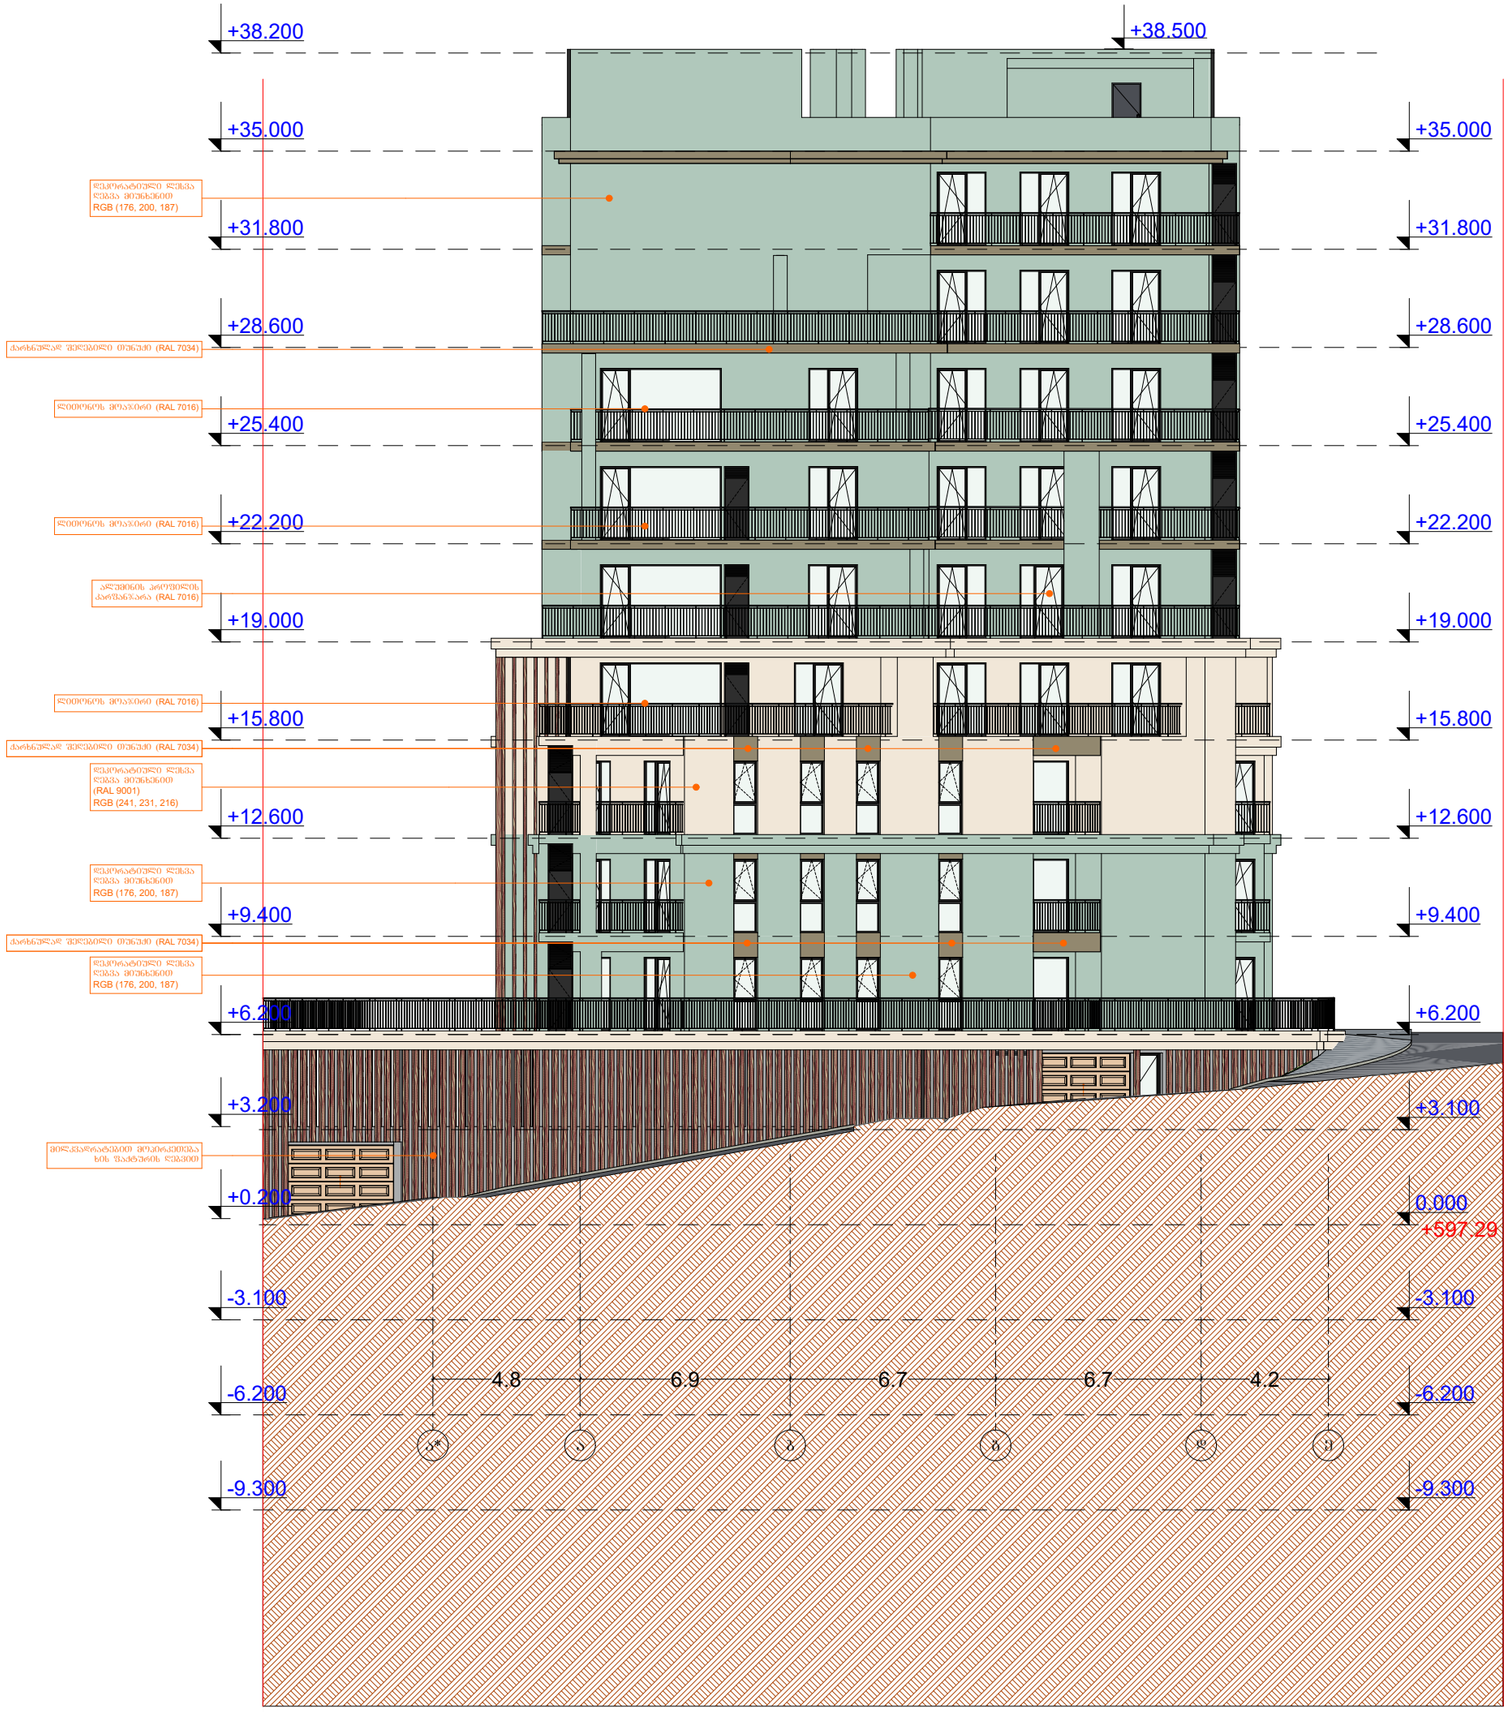

ლესვა ღებვა
RGB (176, 200, 187)

ქარხნულად შეღებილი თუნუქი
(RAL 7034)

ტრავერტინის
ფაქტურით
ღებვა

ლესვა ღებვა
(RAL 9001)
RGB (241, 231, 216)

ფასადი ა* - ე

პროექტის
სახელწოდება

მრავალბინიანი
საცხოვრებელი სახლი

მისამართი

ქ. თბილისი. ქუჩა ძოწის, №2;
ს/კ 01.14.01.008.096

პროექტის ავტორი
არქიტექტორი

დარეჯან შათაშვილი
გიორგი ლეჟავა

შენიშვნა:

ნახაზი მომზადებულია
მისაწედომობის ეროვნული
სტანდარტების მიხედვით

1. იატაკის ზედაპირები მოწყობა ისე, რომ იქნეს მყარი, ბზარი და არასანიაღვრე.
2. განათების სამართავები ელექტრო, ვამასწყვლებელები ელექტრო ჩამრთველები და ფეხსაცმელები, ტელეფონ-დომოფონის ჩამრეველ-მიმწყვლები, მოწყობილობების სამართავები წყალსადენ სისტემის მოწყობილობების მარეგულირებლები და დამცავი და ორმხრივი საკომუნიკაციო სისტემების სამართავები მოწყობა სტანდარტის 309-ე კვლევის შესაბამისად".

თბილისი 2024 წ.

შენიშვნები:

იატაკის ზედაპირი იქნება ბეტონის
ან მსუბუქი არაწვადი მასალის,
რომელსაც არ ექნება შეწოვის
უნარი

განსაზღვრილ საფარ მასალა

ფართის ნომერი	კოეფიციენტი	საფარის დასახელება
სუ	183.9	ზედაპირი ფარფორ
ტერ	9.0	ტერას ბეტონ ფილ
ტერ	14	ტერას ფილა

მისაწვდომი მსუბუქი
ავტომობილის პარკინგი

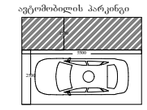

მისაწვდომი მოკრიავტრიბუნის
პარკინგი

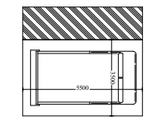

artytechs.

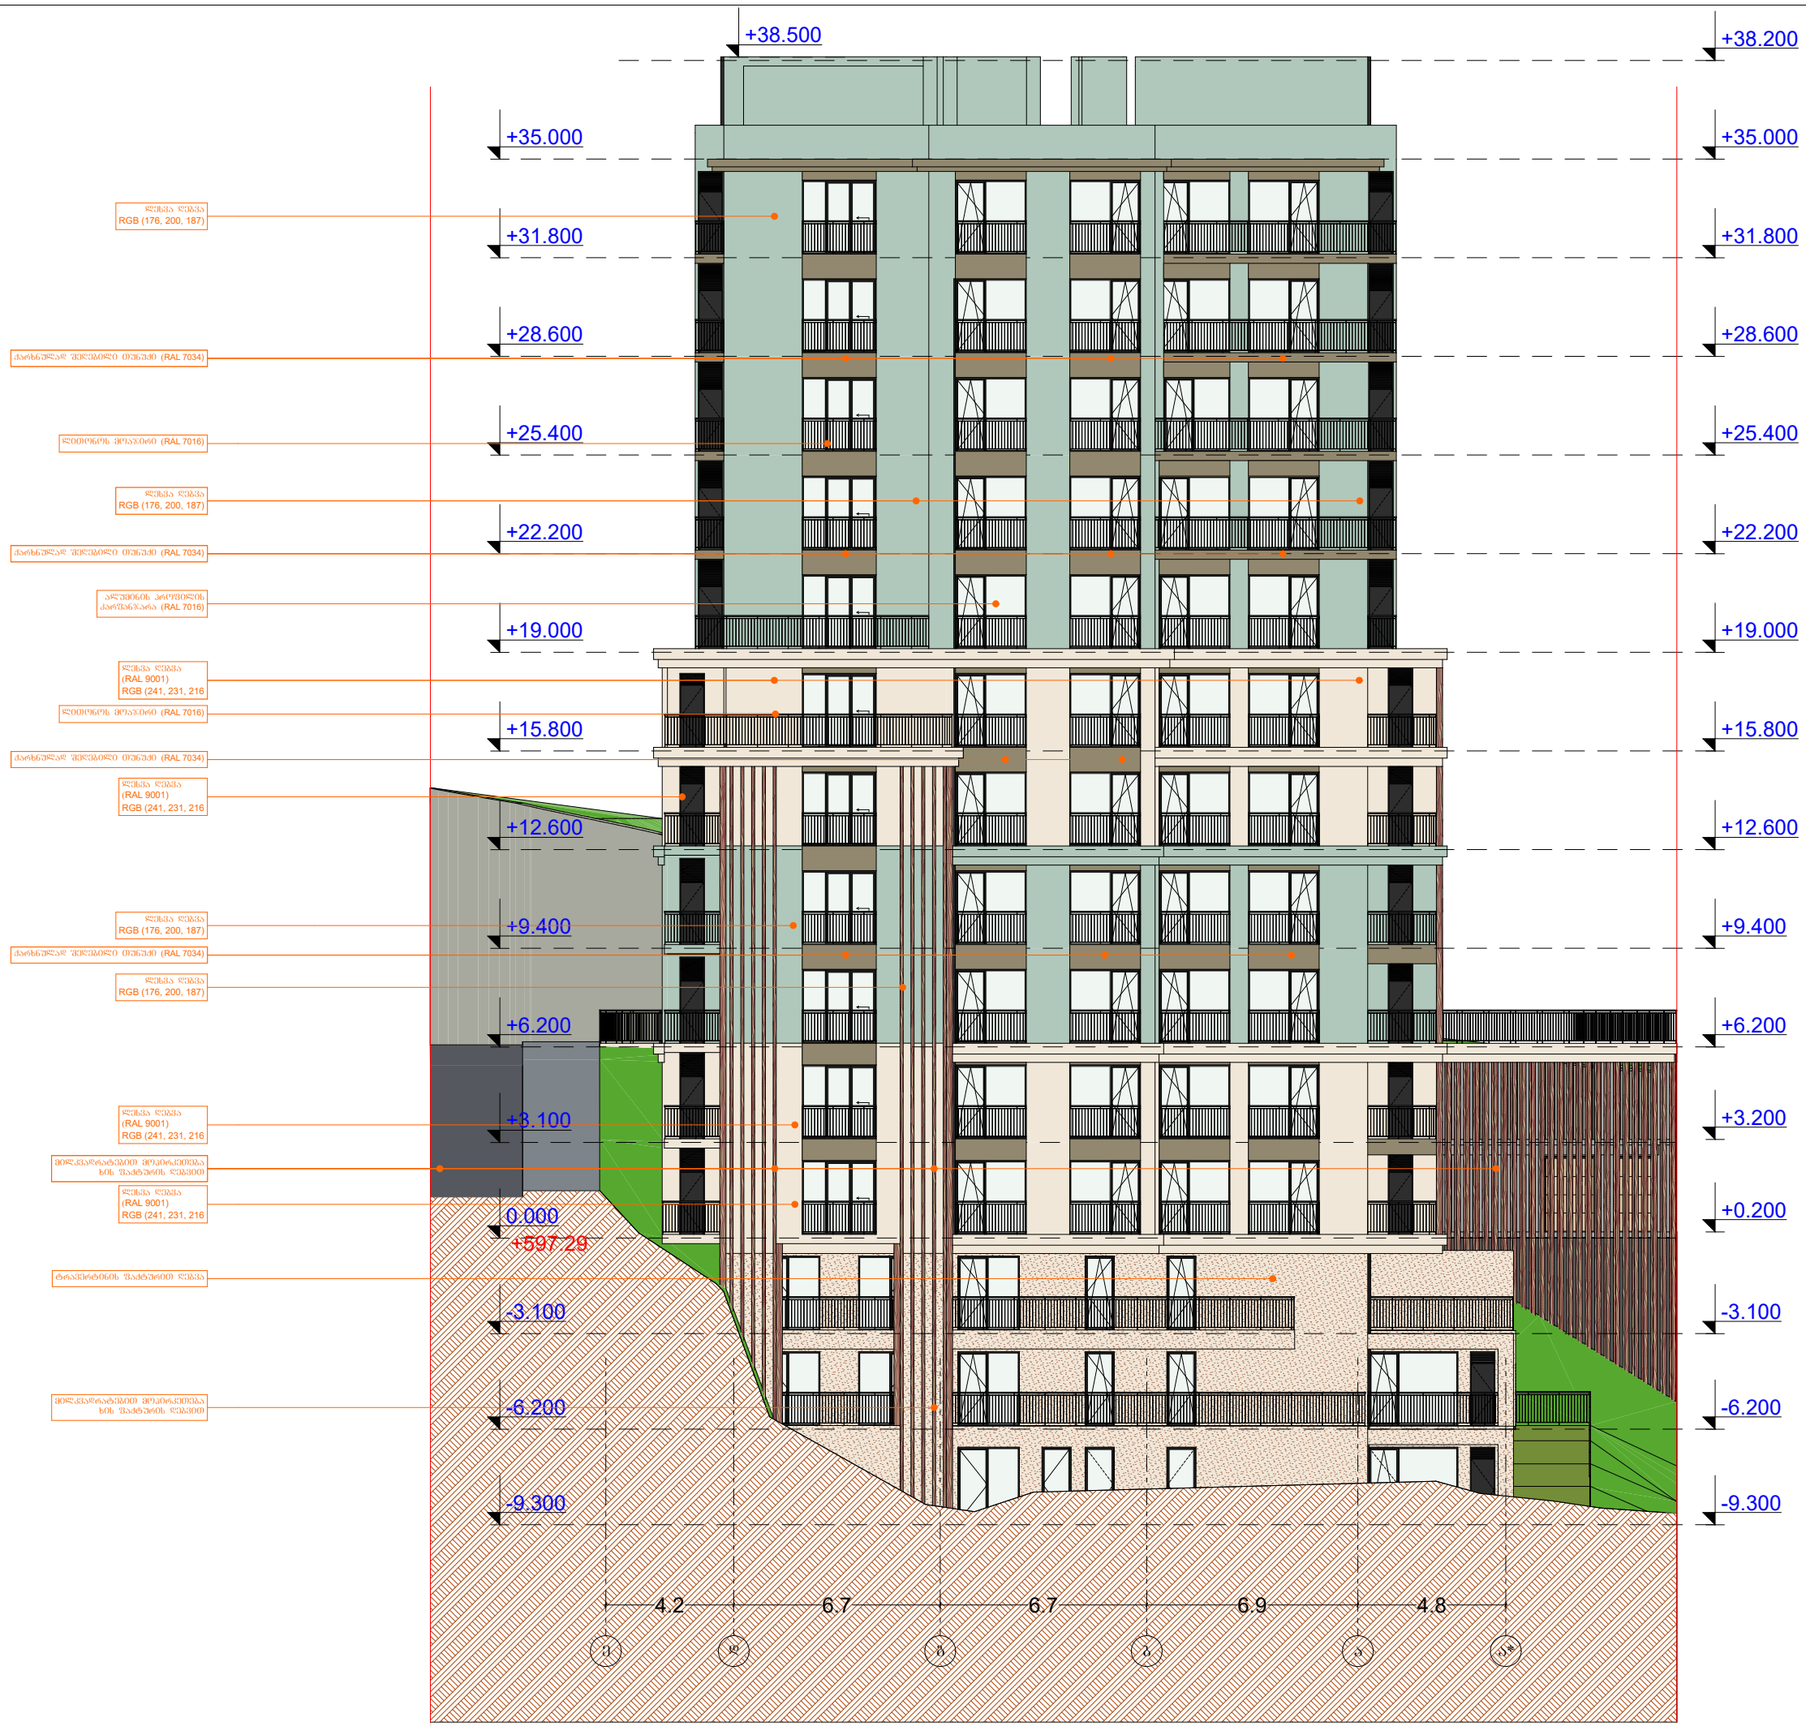

ფასადი ე - ა*

პროექტის სახელწოდება

მრავალბინიანი საცხოვრებელი სახლი

მისამართი

ქ. თბილისი. ქუჩა ძოწის, №2; ს/კ 01.14.01.008.096

პროექტის ავტორი არქიტექტორი

დარეჯან შათაშვილი
გიორგი ლექვეა

შენიშვნა:

ნახაზი მომზადებულია მისაწვდომობის ეროვნული სტანდარტების მიხედვით

1. იატაკის ზედაპირები მოქცევა ისე, რომ იქნეს მდგრადი, მყარი და არასრული.
2. განათების სამართავები ელექტრო, განსანლილებები ელექტრო ჩამრთველები და დენმართები, ტელეკომუნიკაციის მართველობები, მოწყობილობების სამართავები ნელილების სისტემის მოწყობილობის მართველობები და დამცავი და ორმხრივი საკომუნიკაციო სისტემების სამართავებია მოქმედი სტანდარტის 309-ე ქვეთავის შესაბამისად".

თბილისი 2024 წ.

შენიშვნები:

იატაკის ზედაპირი იქნება ბეტონის ან მსგავსი არაწვადი მასალის, რომელსაც არ გააჩნია შეწოვის უნარი

განასხვავებელ ხაზად მასალა

ფილის ზომა	კოდები		ხაზების განსხვავება
1.2	300 X	1.2	მთავარი ფილა
600	1.2		ფილის ზომა 300
0.6	0.6		ფილის ზომა 600

მისაწვდომი მსუბუქი ავტომობილის პარკინგი

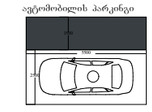

მისაწვდომი მიკროავტობუსის პარკინგი

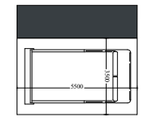

artytechs.

ტრავერტინის შაქტურით ღებვა

ლესვა ღებვა (RAL 9001) RGB (241, 231, 216)

ლესვა ღებვა RGB (176, 200, 187)

ქარხნულად შეღებილი თუნუქი (RAL 7034)

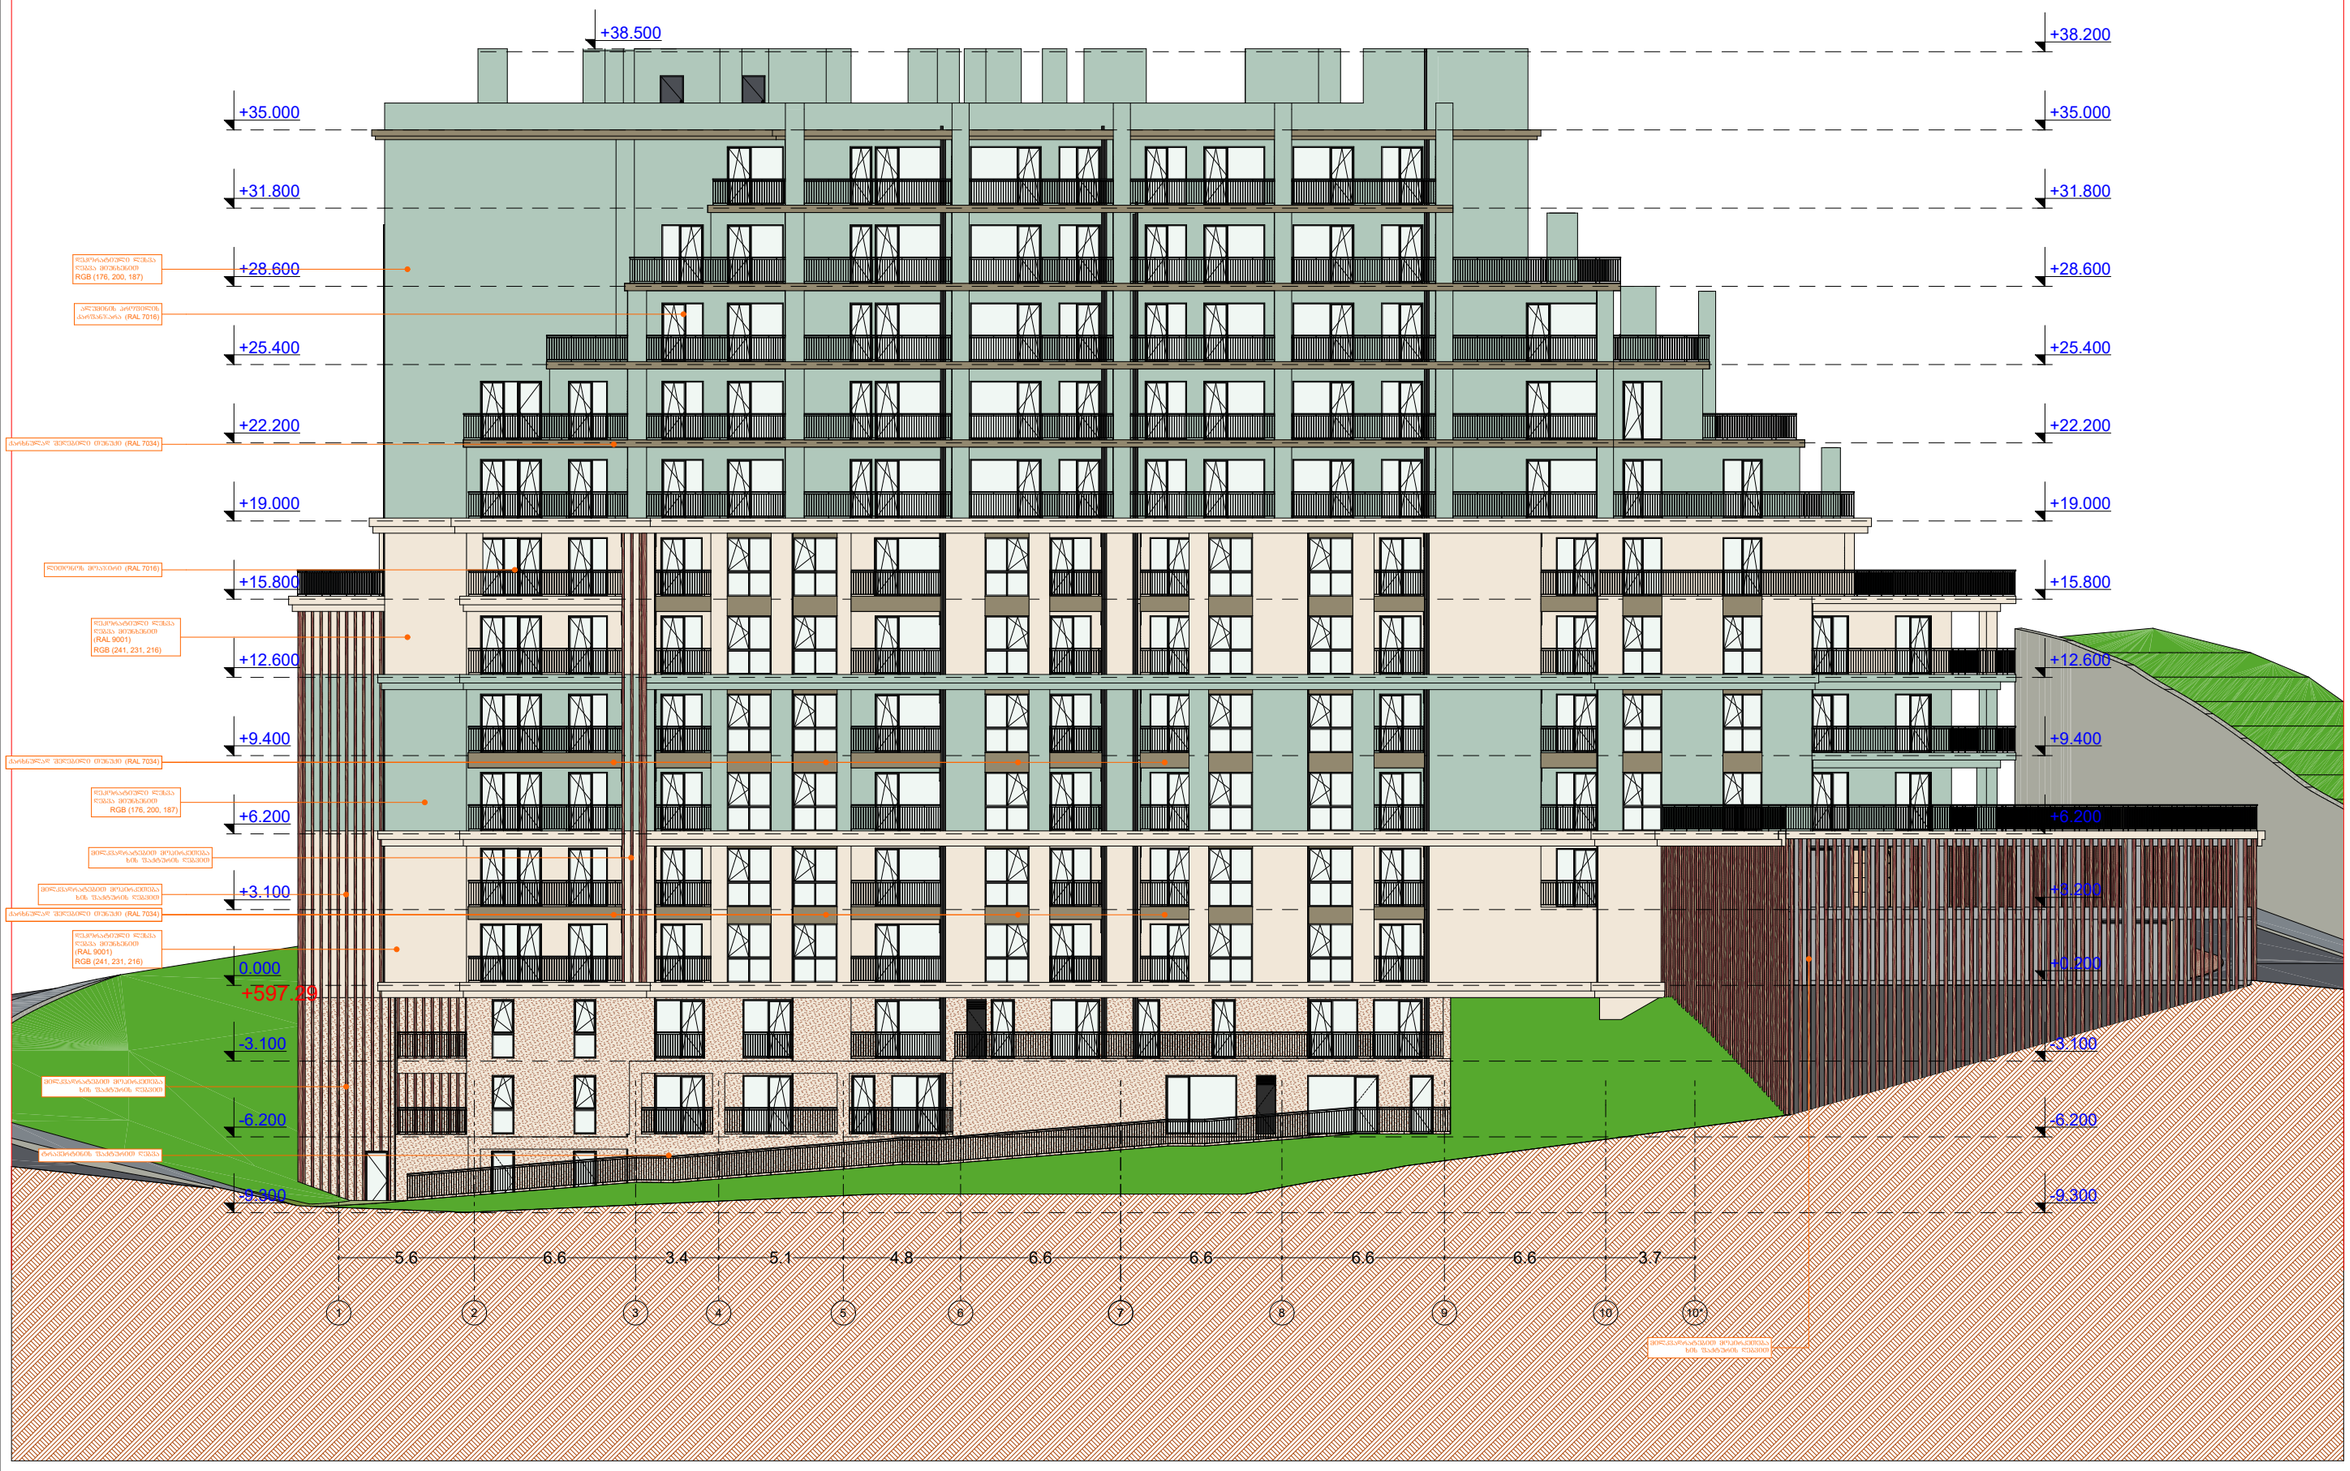

ფასადი 1 - 14

პროექტის სახელწოდება

მრავალბინიანი საცხოვრებელი სახლი

მისამართი

ქ. თბილისი, ქუჩა ძოწის, №2; ს/კ 01.14.01.008.096

პროექტის ავტორი არქიტექტორი

დარეჯან შათაშვილი
გიორგი ლეჟავა

შენიშვნა:

ნახაზი მომზადებულია მისაწვდომობის ეროვნული სტანდარტების მიხედვით

1. იატაკის ზედაპირები მოეწყობა ისე, რომ იქნება მდგრადი, მყარი და არასრიალა.
2. განათების სამართავები ელექტრო, განმანათლებლობითი ელექტრო სამონტაჟო ნაწილებით და ფუძისათვის, ტექნიკური ოთახების მართველებლები, მოწყობილობების სამართავები ნელი ელექტრო სისტემის მოწყობილობების მართველებლები და დაბალი და ოპტიმალი საკონტაქტო სისტემების სამართავები მოეწყობა სტანდარტის 309 ე კვეთის შესაბამისად".

თბილისი 2024 წ.

შენიშვნები:

იატაკის ზედაპირი იქნება ბეტონის ან მსგავსი არაწვადი მასალის, რომელსაც არ გაჩნდა შეწოვის უნარი

გასახვლელებზე სველი მასალა

ფართის დასახელება	კოეფიციენტი	ფართის დასახელება
1.1	183.9	ზედაპირი ფართი
0-0.15	93	ფართი ტოტალ 10-ს
0-0	94	ფართი ტოტალ

მისაწვდომი მსუბუქი ავტომობილის პარკინგი

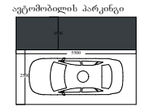

მისაწვდომი მიკროავტობუსის პარკინგი

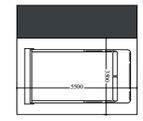

artytechs.

ტრავერტინის ფაქტურით ღებვა

ღესვა ღებვა (RAL 9001) RGB (241, 231, 216)

ღესვა ღებვა RGB (176, 200, 187)

ქარხნულად შეღებილი თუნუქი (RAL 7034)

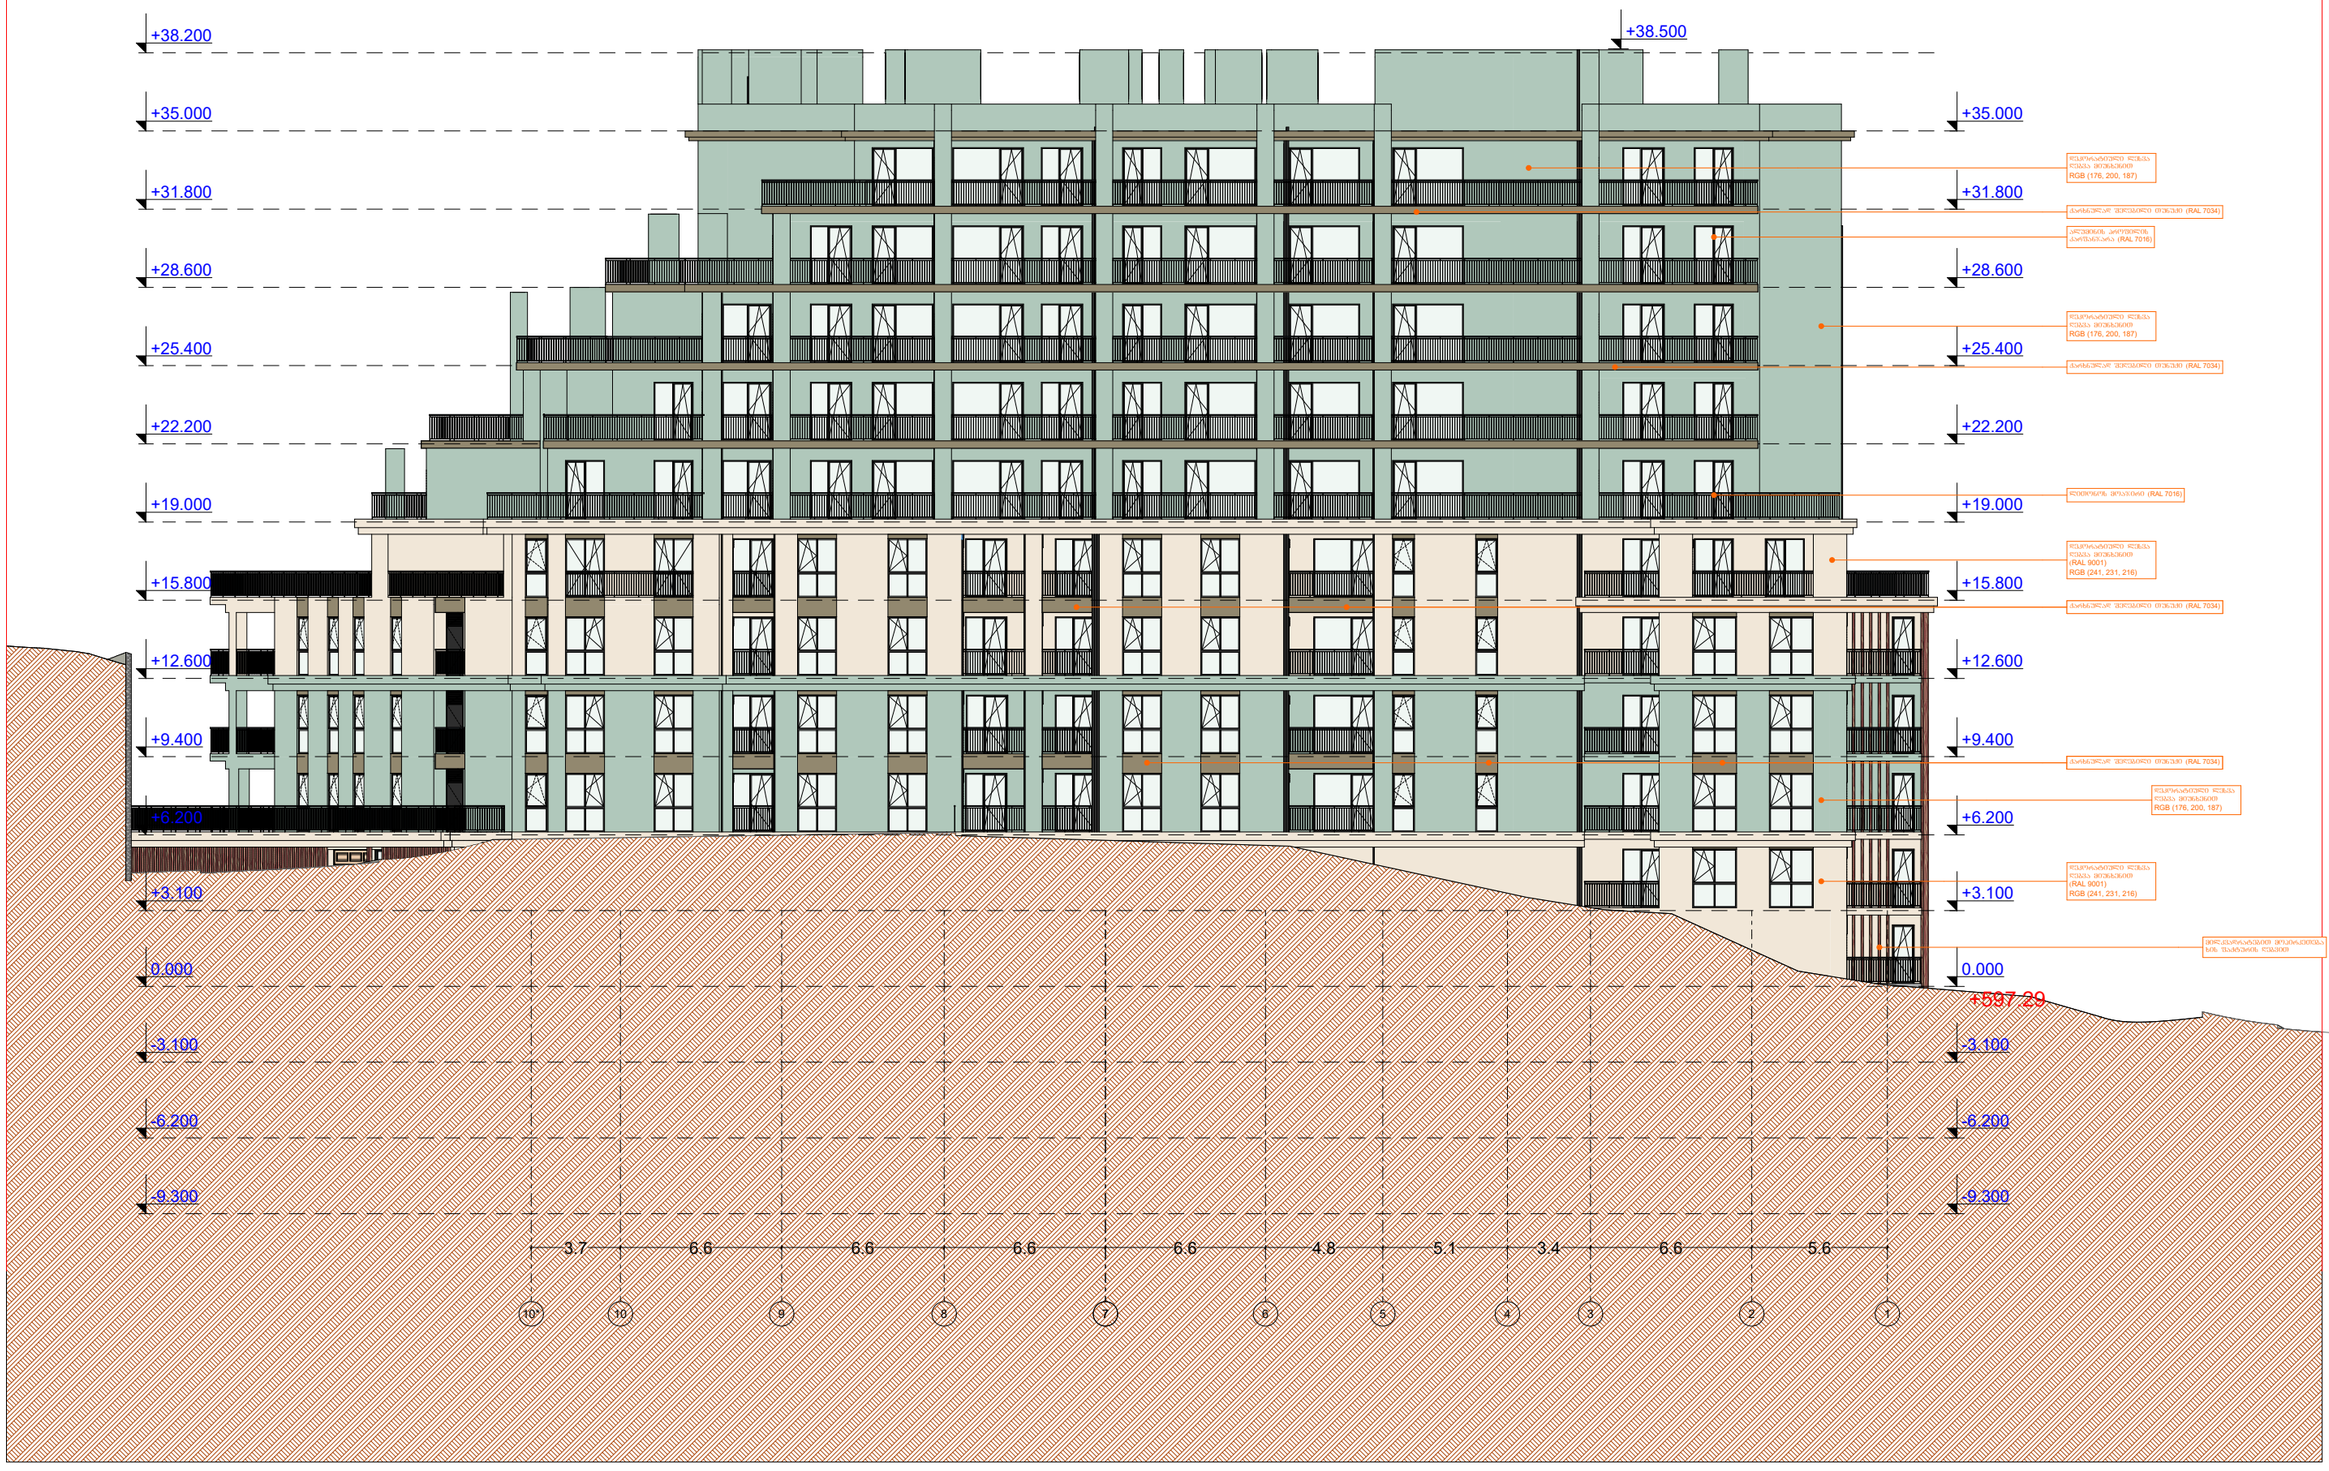

ფასადი 10* - 1

პროექტის სახელწოდება

მრავალბინიანი საცხოვრებელი სახლი

მისამართი

ქ. თბილისი. ქუჩა ძოწის, №2; ს/კ 01.14.01.008.096

პროექტის ავტორი არქიტექტორი

დარეჯან შათაშვილი
გიორგი ლეჟავა

შენიშვნა:

ნახაზი მომზადებულია მისაწვდომობის ეროვნული სტანდარტების მიხედვით

1. იატაკის ზედაპირები მოწყობა ისე, რომ იქნება მყარად, მაგრი და არახრაშა.
2. გასათვალისწინებელი ელექტრო ქსელი და ფეხმავალთა ტერიტორიის სანიტარული ნორმებით დადგენილი, მოძრაობისთვის საშიშროების წყაროების სიახლოვეს მოძრაობისთვის შეზღუდული ადამიანების მოძრაობისთვის მარეგულირებლები და დაბალი და ორიენტირი საკონტროლო სისტემების საშიშროებით მოწყობა სტანდარტის 309 ე ქვეთავის შესაბამისად".

თბილისი 2024 წ.

შენიშვნები:

იატაკის ზედაპირი იქნება ბეტონის ან მსგავსი არაწვადი მასალის, რომელსაც არ ექნება შეწოვის უნარი

გასასვლელამდე საფეხი მანძილი

ტიპის ნიშნები	კოორდ.	საფეხ. გასასვლელის
1-2	183.3	მანძილის ფარგლები
ფ-ფ	63	ტიპის ტიპის შიგ
ფ-ფ	34	ტიპის ტიპის

მისაწვდომი მსუბუქი ავტომობილის პარკინგი



მისაწვდომი მიკროავტობუსის პარკინგი

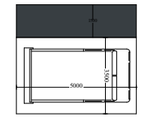

artytechs.

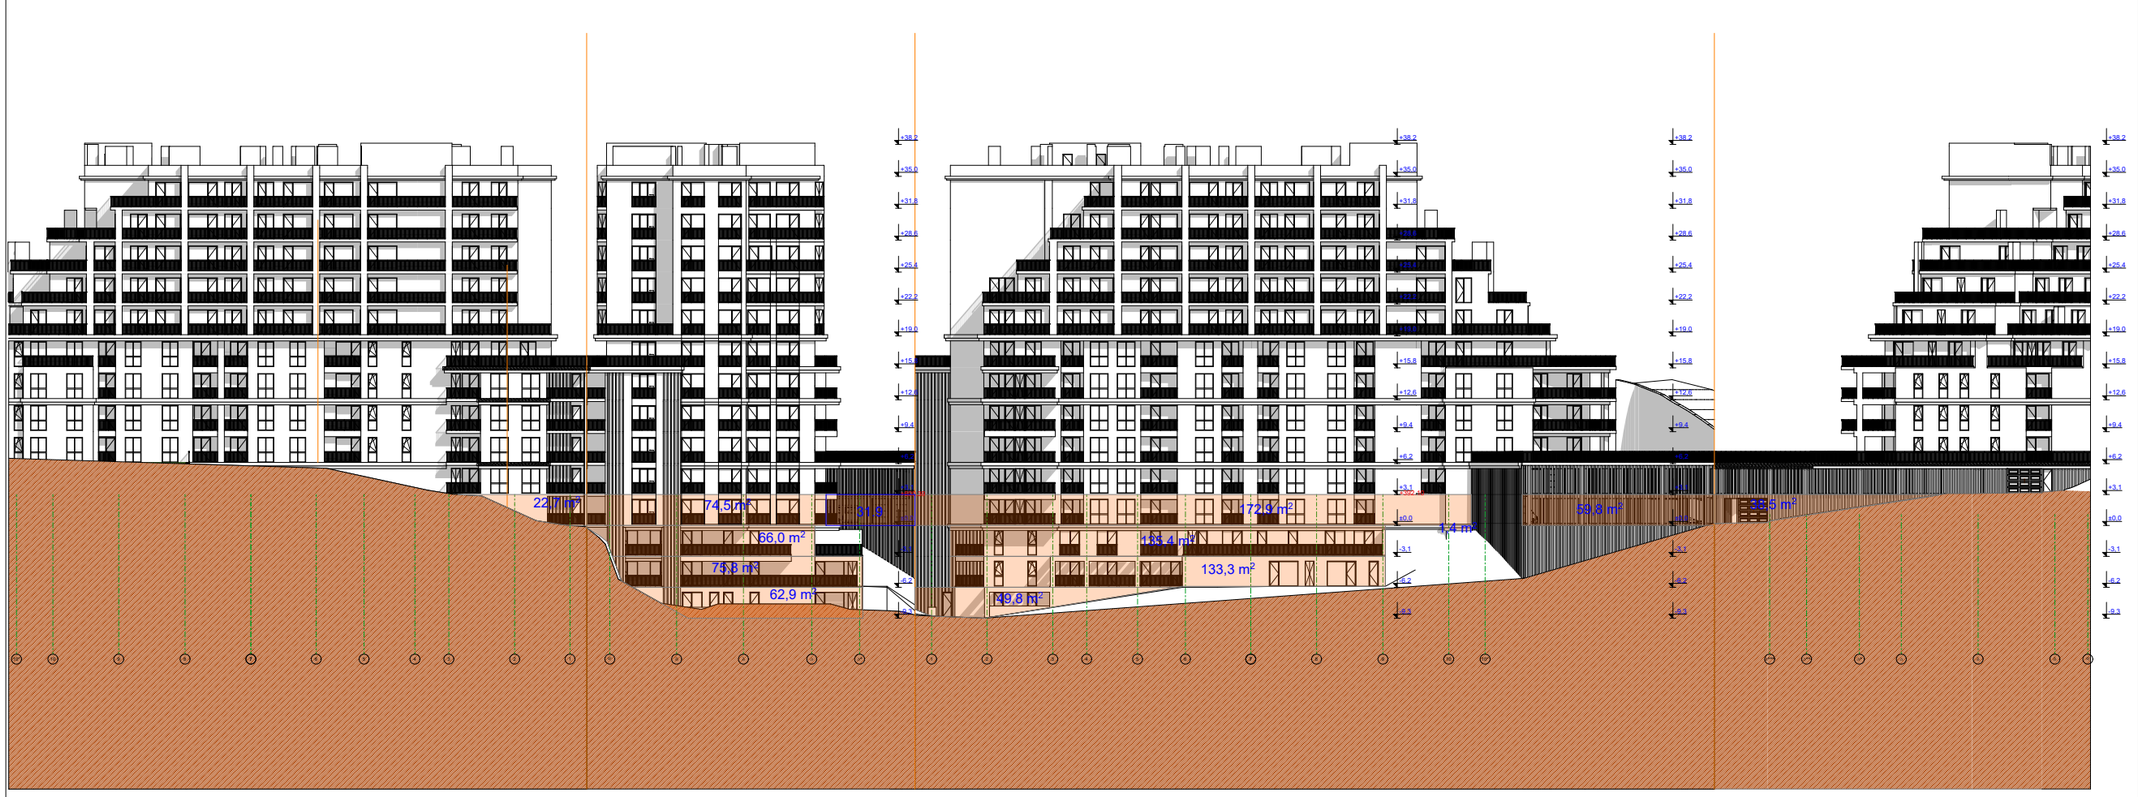

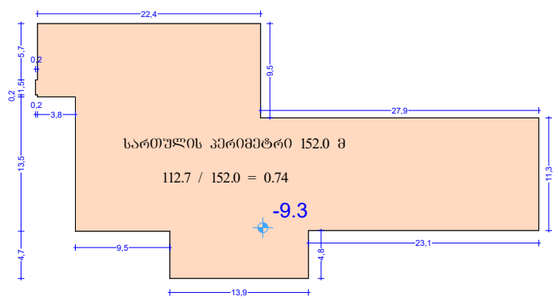

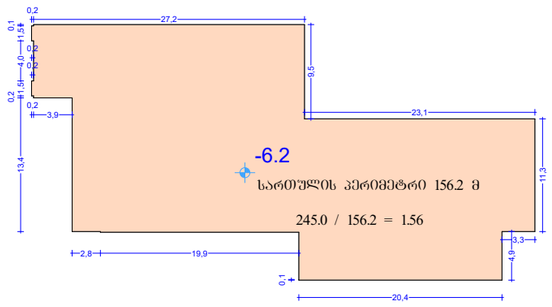

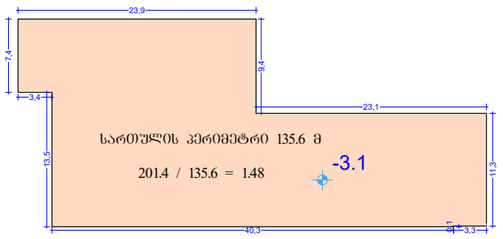

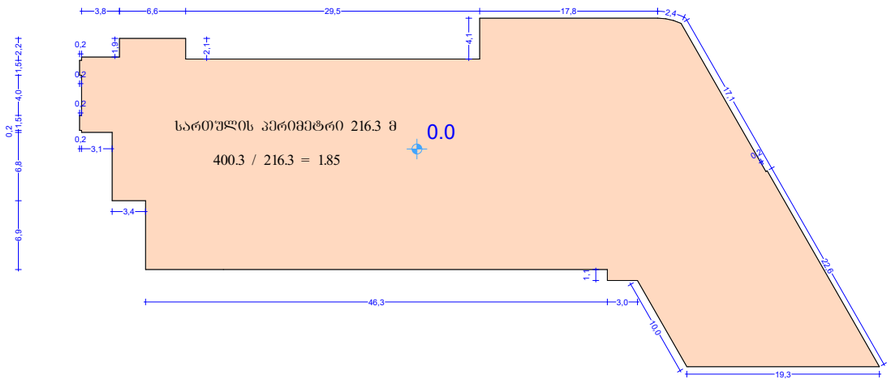

პირობითი აღნიშვნები

მიწის ნაკვეთის საკადასტრო საზღვარი

რკინაბეტონის კოლონა

შახტა

0.00 იატაკის მოპირკეთების ნიშნული

სახანძრო მანქანის მისადგომი

სახანძრო მოლდვარის მისაწვდომი სივრცე

ორ საათიანი ცეცხლმედეგობის ხარისხიანი კედელი

ერთ საათიანი ცეცხლმედეგობის ხარისხიანი კედელი

მიწაყრილობების პარკინგის მისაწვდომის გასახვლების ნაშანი

საბოლოდ ამოსაღები ნაშანი

ნაშანი საკვანძო წერტილში ფერთობის დაშვებების შესახებ

თავშესაფრის ფერთობის ნაშანი

გასახვლების ნაშანი პროექტით

გასახვლების ნაშანი მისათვალი

ტექნიკის ავტომატური აღმოჩენა

ავტომობილი

სახანძრო მოლდვარის თავი

ხელის ცეცხლსაქრობი

ხელით სამართავი სახანძრო განგაშის ღილაკი

სახანძრო განგაშის სირენა

განგაშის განათება

საევაკო განათება

ორმხრივად ცეცხლის სისტემის

თავშესაფრის და სხვისი დანიშნულების თავდაცვითი ფერთობა

დაკავებულობის ჯგუფები	დაკავებულობის ჯგუფის აღნიშვნა
თავშესაფრის ჯგუფი (თჯ)	
საქმიანი ჯგუფი (სქ)	
საგანმანათლებლო ჯგუფი (სგ)	
სამრეწველო ჯგუფი (სმ)	
დიდი საფრთხის შემქმნელი ჯგუფი (დსშ)	
სავაჭრო ჯგუფი (სვ)	
საცხოვრებელი ჯგუფი (სც)	
სასაწყობო ჯგუფი (სწ)	
დამხმარე ჯგუფი (დს)	

განშლა

პროექტის სახელწოდება

მრავალბინიანი საცხოვრებელი სახლი

მისამართი

ქ. თბილისი. ქუჯა ძოწის, №2; ს/კ 01.14.01.008.096

პროექტის ავტორი არქიტექტორი

დარეჯან შათაშვილი
გიორგი ლექვეიშვილი
გიორგი მესტვირიშვილი

შენიშვნა:

ნახაზი მომზადებულია მისაწვდომობის ეროვნული სტანდარტების მიხედვით

1. იატაკის ზედაპირები მოწყობა ისე, რომ იქნება მყარიანი, მყარი და არასრიალა.
2. განათების სამართავები ელექტრო, გამანაწილებლები ელექტრო ჩამრთველები და დენსართები, ტუმბოკვანძის მართველორებლები, მოწყობილობების სამართავები წყალსადენი სისტემის მოწყობილობების მართველორებები და დამსველი და ორმხრივი საკომპრესიო სისტემების სამართველია მოეწყობა სტანდარტის 309-ე კვლიების შესაბამისად".

თბილისი 2023 წ.

შენიშვნები:

იატაკის ზედაპირი იწრება ბეტონის ან მსუბუქი არაწვადი მასალის, რომელსაც არ უშლება შეწოვის უნარი

ეკასანელებზე სველი მანძილი

ოთახის ტიპი	სველის დანიშნულება
სქ	მოდულის ფართი
დ.დ.ფ.	მ.ა. ტიპ. მოდ. მოქ.
დ.ფ.	მ.ა. ტიპ. მოდ.

მისაწვდომი მსუბუქი ავტომობილის პარკინგი

მისაწვდომი მაკროავტობუსის პარკინგი

artytechs.

მოპირკეთების ტიპები მ. 1:10

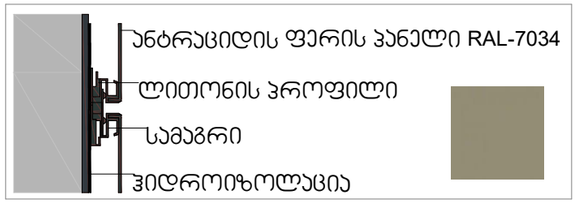

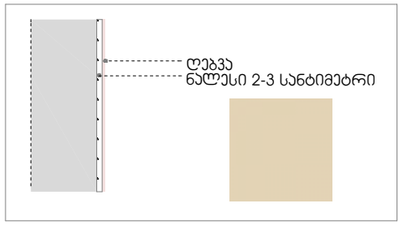



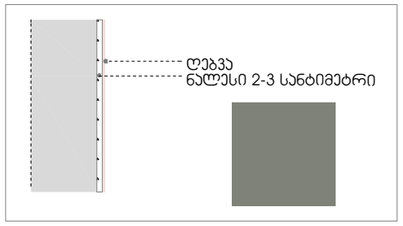

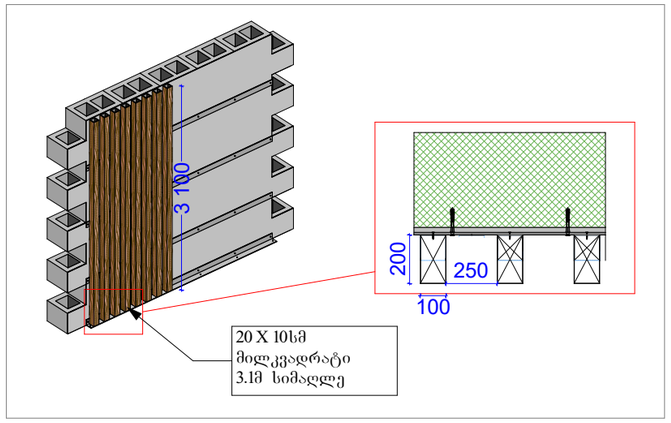

აივნის მოაჯირი მ. 1:10

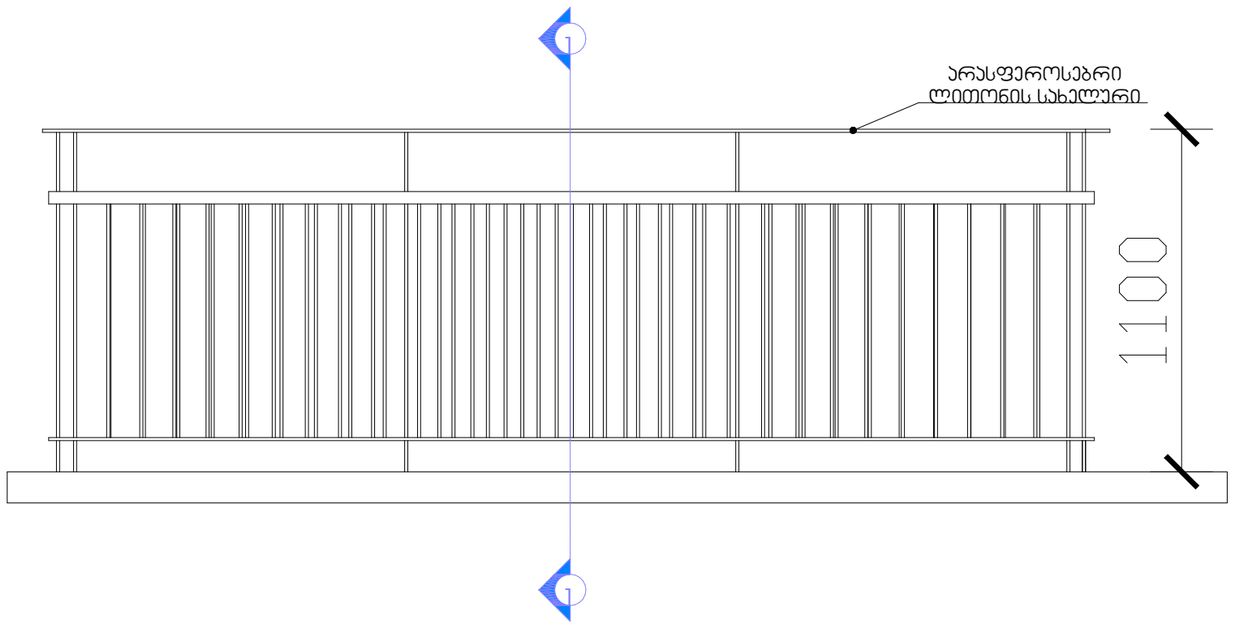

იატაკის ჭრილი

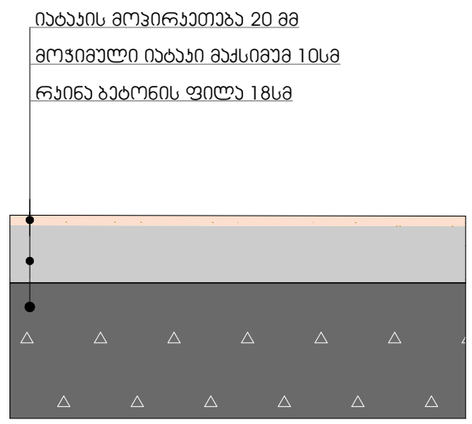

შახტიდან გამომავალი მეტალოპლასტიკის მილის მოწყობის სქემა

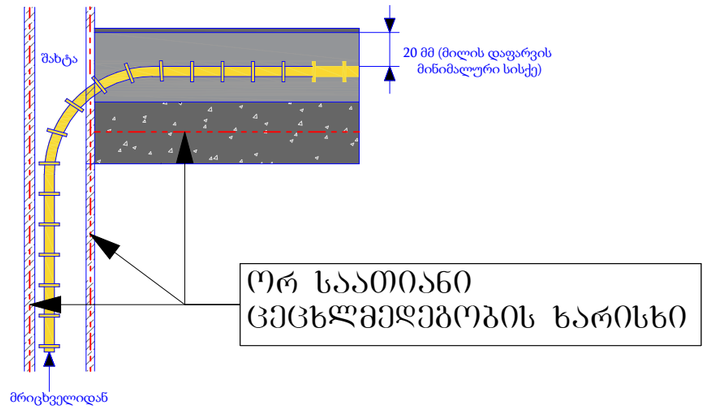

აივნის მოაჯირი ჭრილი 1-1 მ. 1:10

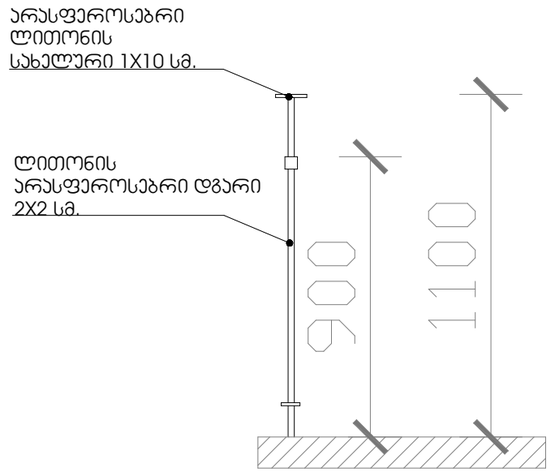

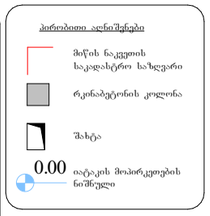

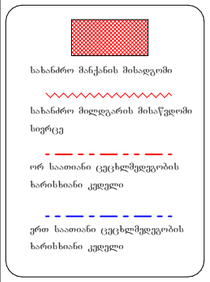



დაკავებულობის ჯგუფები	დაკავებულობის ჯგუფის აღნიშვნა
თავშესრის ჯგუფი (თჯ)	
საქმიანი ჯგუფი (სქ)	
საგანმანათლებლო ჯგუფი (სგ)	
საშრეწველო ჯგუფი (სშ)	
დიდი საფრთხის შემცველი ჯგუფი (დსშ)	
სავაჭრო ჯგუფი (სჯ)	
საცხოვრებელი ჯგუფი (სც)	
სასაწყობო ჯგუფი (სწ)	
დამხმარე ჯგუფი (დხ)	

დეტალები

პროექტის სახელწოდება

მრავალბინიანი საცხოვრებელი სახლი

მისამართი

ქ. თბილისი. ქუჩა ძოწის, №2; ს/კ 01.14.01.008.096

პროექტის ავტორი არქიტექტორი

დარეჯან შათაშვილი
გიორგი ლექვავა
გიორგი მესტვირიშვილი

შენიშვნა:

ნახაზი მომზადებულია მისაწვდომობის ეროვნული სტანდარტების მიხედვით

1. იატაკის ზედაპირები მოწყობა ისე, რომ იქნება მდგრადი, მყარი და არასრიალა.
2. განათების სამართავები ელექტრო, განსაკუთრებული ელექტრო მაროვულები და დენსაროები, ტრანსფორმერის მწარეულარებელი, მოწყობილობების სამართავი ნეკნტაციის სისტემის მოწყობილობების მარეგულირებელი და დასაცავი და ორმხრივი საკომუნიკაციო სისტემების სამართავები მოწყობა სტანდარტის 309-ე კვალობის შესაბამისად".

თბილისი 2023 წ.

შენიშვნები:

იატაკის ზედაპირი იქნება ბეტონის ან მსგავსი არსებული მასალის, რომელსაც არ ექნება შეწოვის უნარი

განსასვლელშეა სავალი მანძილი



მისაწვდომი მსუბუქი ავტომობილის პარკინგი

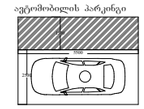

მისაწვდომი მიკროავტობუსის პარკინგი

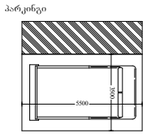

artytechs.

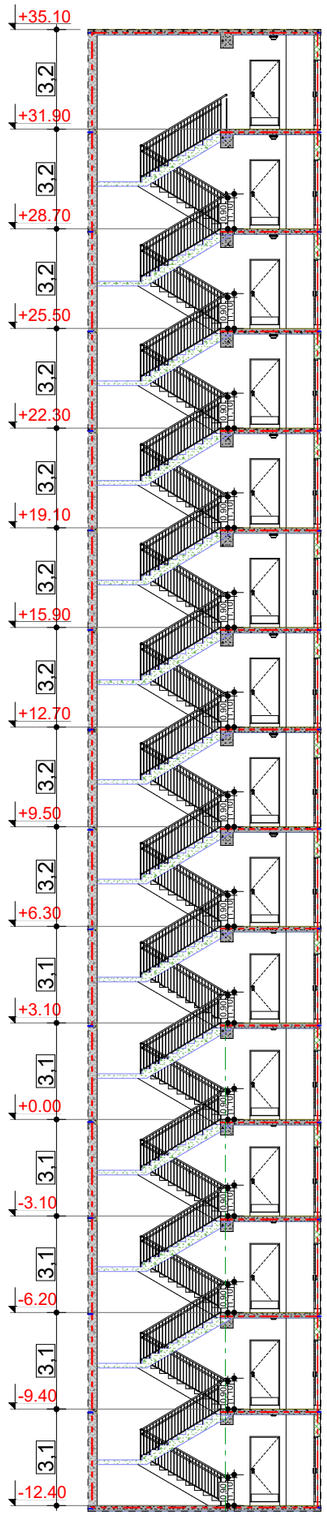

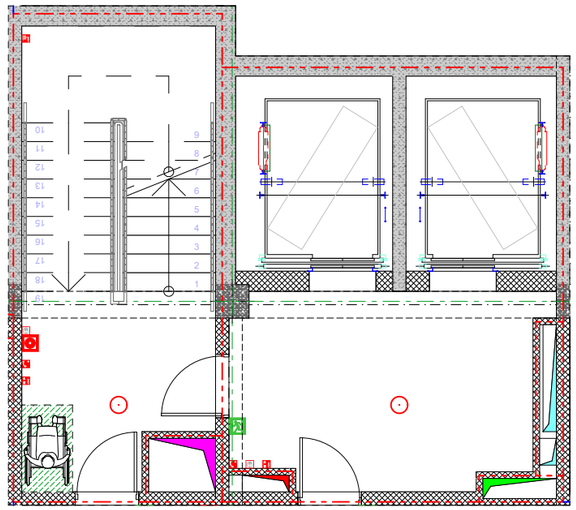

მოაჯირის დეტალი მ. 1:20

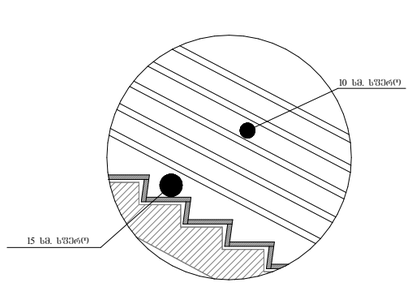

მოაჯირის ჭრილი მ. 1:20

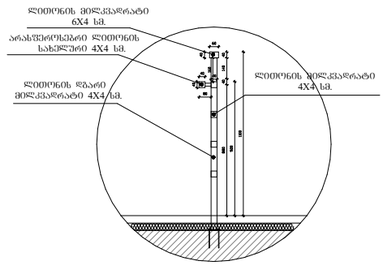

საფეხურის დეტალი მ. 1:10

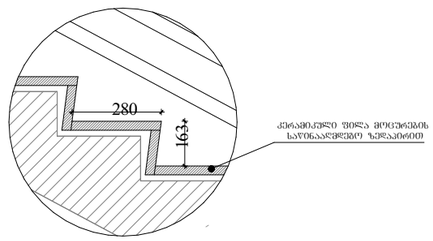

მოაჯირის ჭრილი მ. 1:10

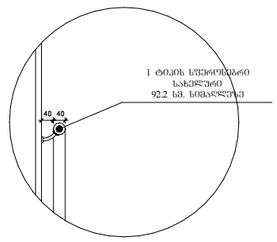

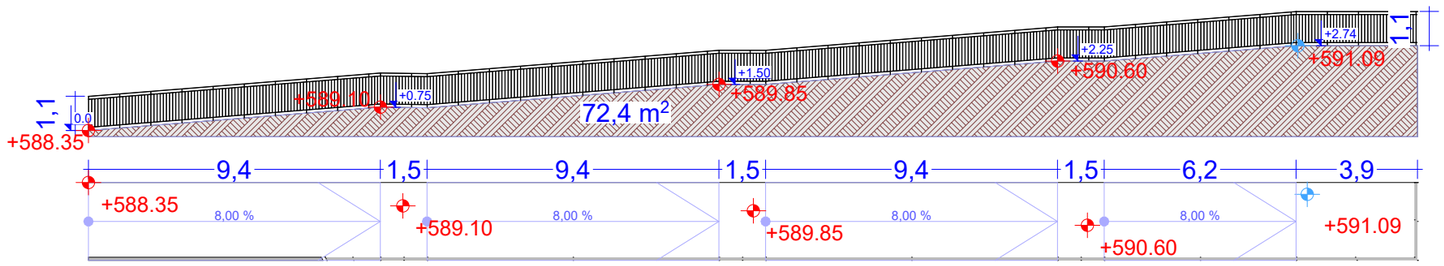

პირობითი აღნიშნები

- მიწის ნაკვეთის საკადასტრო საზღვარი
- რკინაბეტონის კოლონა
- შახტა
- 0.00 იატაკის მოპირკეთების ნიშნული

- სახანძრო მანქანის მისადგომი
- სახანძრო მილტვარის მისაწვდომი სიერცე
- ორ საათიანი ცეცხლმედეგობის ხარისხიანი კედელი
- ერთ საათიანი ცეცხლმედეგობის ხარისხიანი კედელი

- მიწოვაკეთების პარკინგის მისაწვდომი ვასასვლელის ნაწილი
- სართულის ამოსატანი ნაწილი
- ნაწილი საკანელო ვოთახებში ფართობის ვამოვვების შესასვე
- თავშესაფრის ფართობის ნაწილი
- ვასასვლელის ნაწილი პრიალით
- ვასასვლელის ნაწილი მანაოთებელი
- ცეცხლის ავტომატური აქმანშვრი
- ავტოსაშვები
- სახანძრო მილტვარის თავაკი
- ხელის ცეცხლმაქრი
- ხელით სამართავი სახანძრო ვაგვაშის ღილაკი
- სახანძრო ვაგვაშის სისტემა
- ვაგვაშის ვაანათება
- საავარიო ვაანათება
- ორმხრივად კავშირის სისტემა
- თავშესაფრის და სხვისი დამხმარეთა თავდაცვის ფართობები

დაკავებულობის ჯგუფები	დაკავებულობის ჯგუფის აღნიშვნა
თავშესაფრის ჯგუფი (თ)	
საქმიანი ჯგუფი (სქ)	
საგანმანათლებლო ჯგუფი (სგ)	
სარეწველო ჯგუფი (სმ)	
დიდი საფრთხის შემცველი ჯგუფი (დსშ)	
სავაჭრო ჯგუფი (სვ)	
საცხოვრებელი ჯგუფი (სც)	
სასაწყობო ჯგუფი (სწ)	
დამხმარე ჯგუფი (დს)	

დეტალები

პროექტის სახელწოდება

მრავალბინიანი საცხოვრებელი სახლი

მისამართი

ქ. თბილისი. ქუჩა ძოწის, №2; ს/კ 01.14.01.008.096

პროექტის ავტორი არქიტექტორი

დარეჯან შათაშვილი
გიორგი ლექვავა
გიორგი მესტვირიშვილი

შენიშვნა:

ნახაზი მომზადებულია მისაწვდომობის ეროვნული სტანდარტების მიხედვით

1. იატაკის ზედაპირები მოეწყობა ისე, რომ იქნეს მყარი, ბერი და არაშრიალა.
2. ვანათების სამართველი ელექტრო, გამანაწილებლები ელექტრო ქსელთან ქსელის ელემენტები, ტექნოლოგიური მართველობები, მოწყობილობების სამართველო წელსადგომ სისტემის, მოწყობილობების მართველობის მართველობები და დამცავი და ორმხრივი სპრინკლერული სისტემების სამართველო მოწყობა სტანდარტის 309-ე ქვეთავის შესაბამისად".

თბილისი 2023 წ.

შენიშვნები:

იატაკის ზედაპირი იქნება ბეტონის ან მსგავსი არაწვადი მასალის, რომელსაც არ ეშლება შეწოვის უნარი

ვასასვლელზე სავალი მანძილი



მისაწვდომი მსუბუქი ავტომობილის პარკინგი



მისაწვდომი მიკროავტობუსის პარკინგი

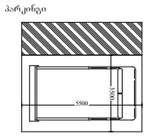

artytechs.