ბლოკი 1

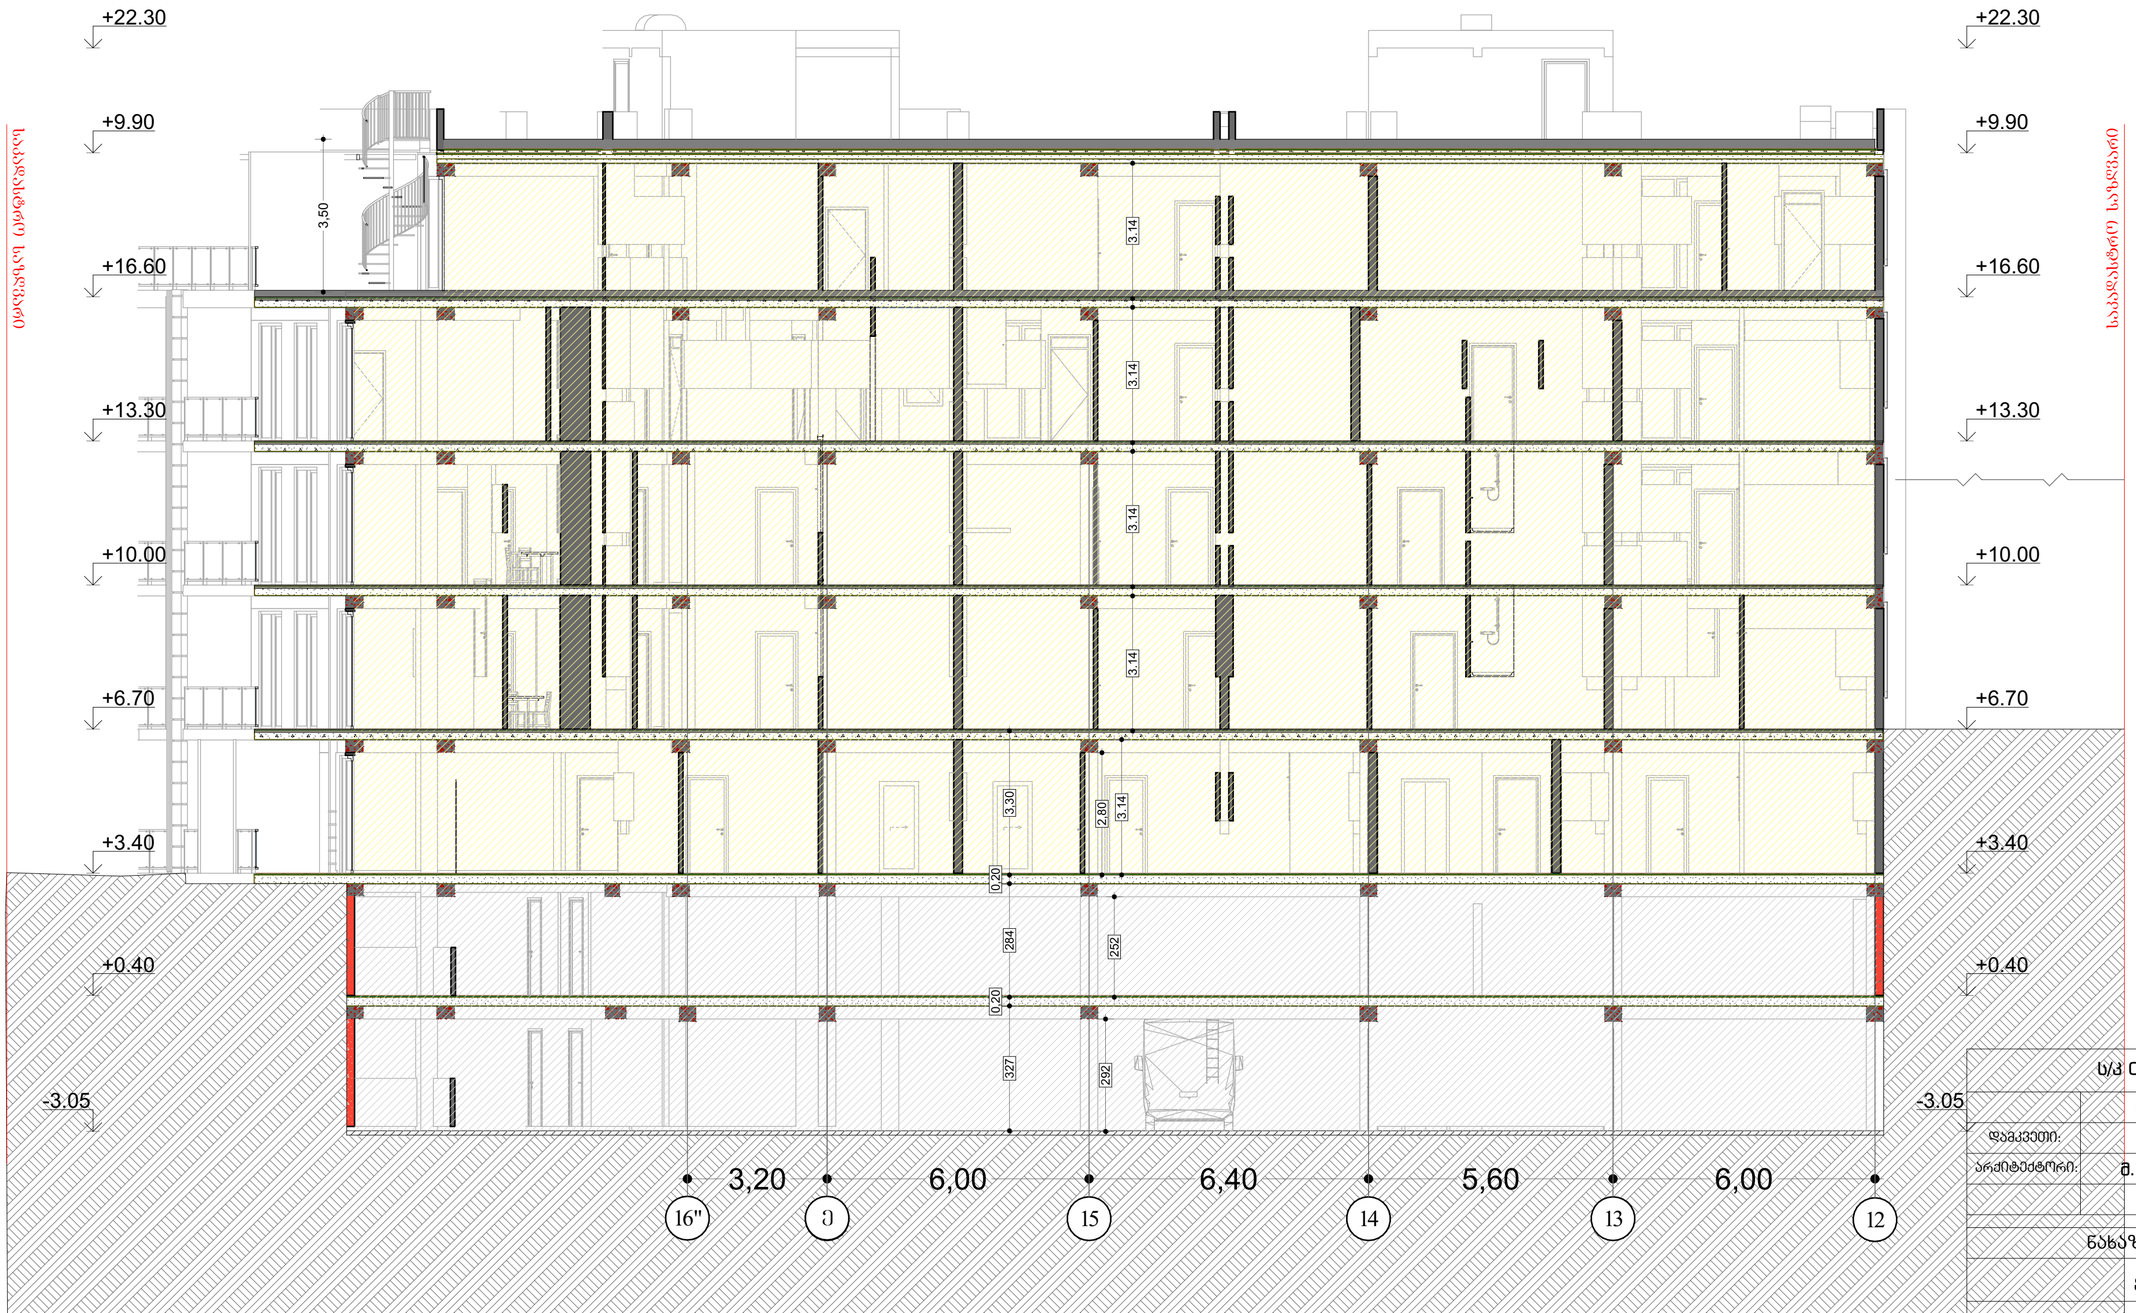

	ს/პ 01.16.03.058.080	
	გვარი	ხელმოწერა
დამკვეთი:		
არქიტექტორი:	შ. ცუცქირიძე	
ნახაზის დასახელება		
	ჭრილი 1-1	
მასშტაბი SCALE	თარიღი DATE OF ISSUE	12.2022
1:100	ფორმატი LAYOUT SIZE	A2
ფურც. PAGES	სულ ALL	

ბლოკი 1

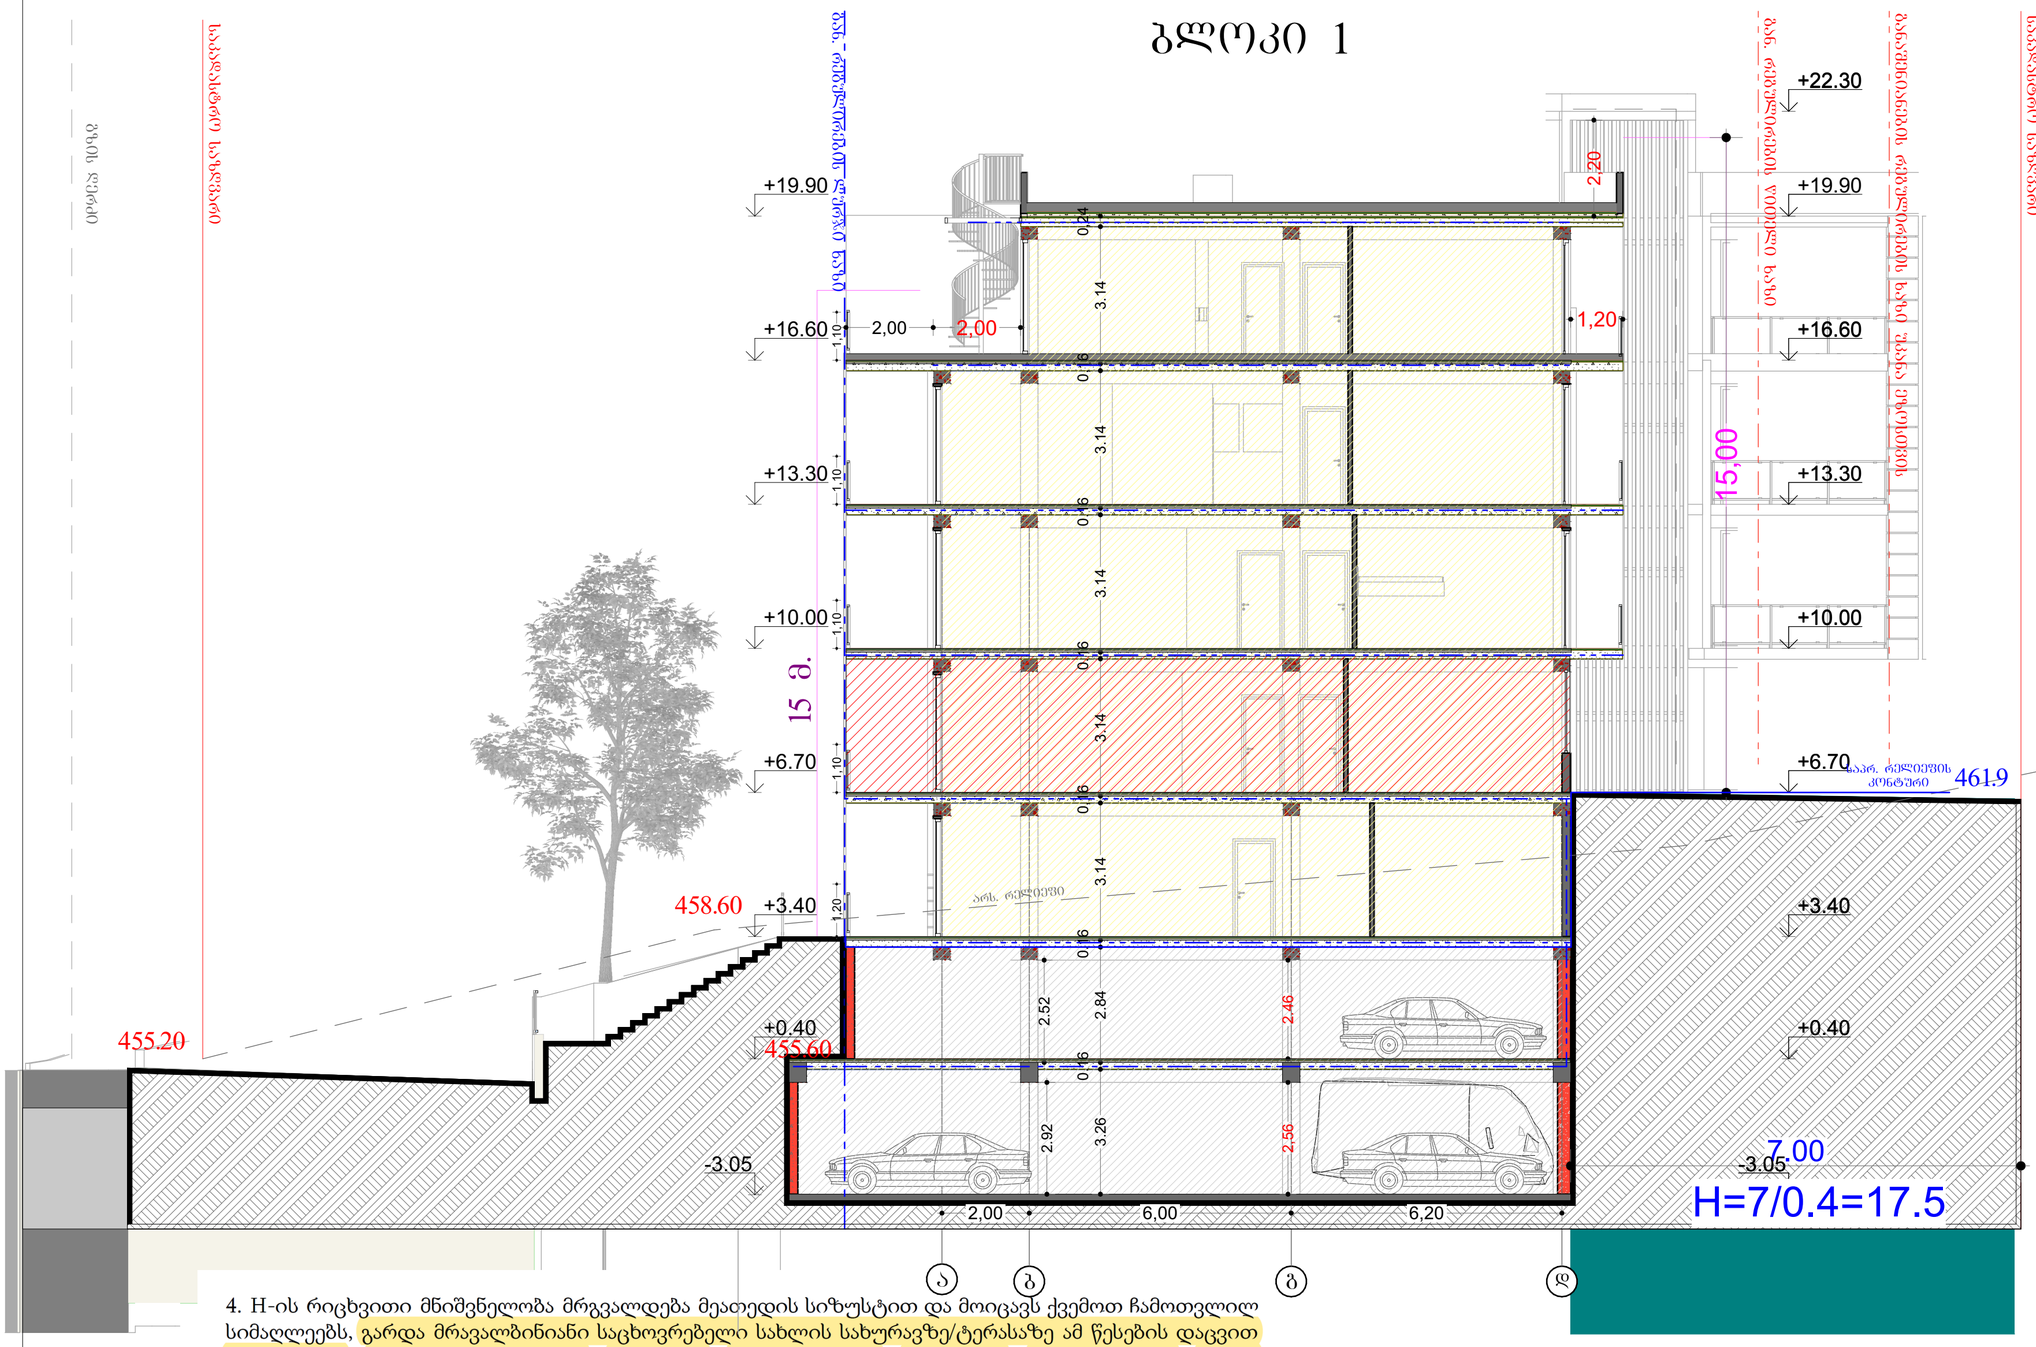

4. H-ის რიცხვითი მნიშვნელობა მრგვალდება მეათედის სიზუსტით და მოიცავს ქვემოთ ჩამოთვლილ სიმაღლეებს, გარდა მრავალბინიანი საცხოვრებელი სახლის სახურავზე/ტერასაზე ამ წესების დაცვით მოწყობილი სამყოფისა/სათავსისა, რომელიც განაშენიანების სიმაღლის რეგულირების ხაზის დადგენის მხრიდან შეწეულია მინიმუმ 2 მეტრით:

ა) სახურავის სიმაღლეს საანგარიშო კიდიდან კეხამდე:

ა.ა) 45-დან 70 გრადუსამდე ქანობის შემთხვევაში – 1/3-ით;

ა.ბ) 70 გრადუსი და მეტი ქანობის შემთხვევაში – სრულად.

შენიშვნა: I ბლოკის -9.35 ნიშნული= II ბლოკის -7.05 ნიშნულს

ს/კ 01.16.03.058.080		
	გვარი	ხელმოწერა
დამკვეთი:		
არქიტექტორი:	მ. ცუცქირიძე	
ნახაზის დასახელება		
ჭრილი 1-1		
მასშტაბი SCALE	თარიღი DATE OF ISSUE	03.2025
1:100	ფორმატი LAYOUT SIZE	A2
ფურც. PAGES	სულ ALL	

ბლოკი 2

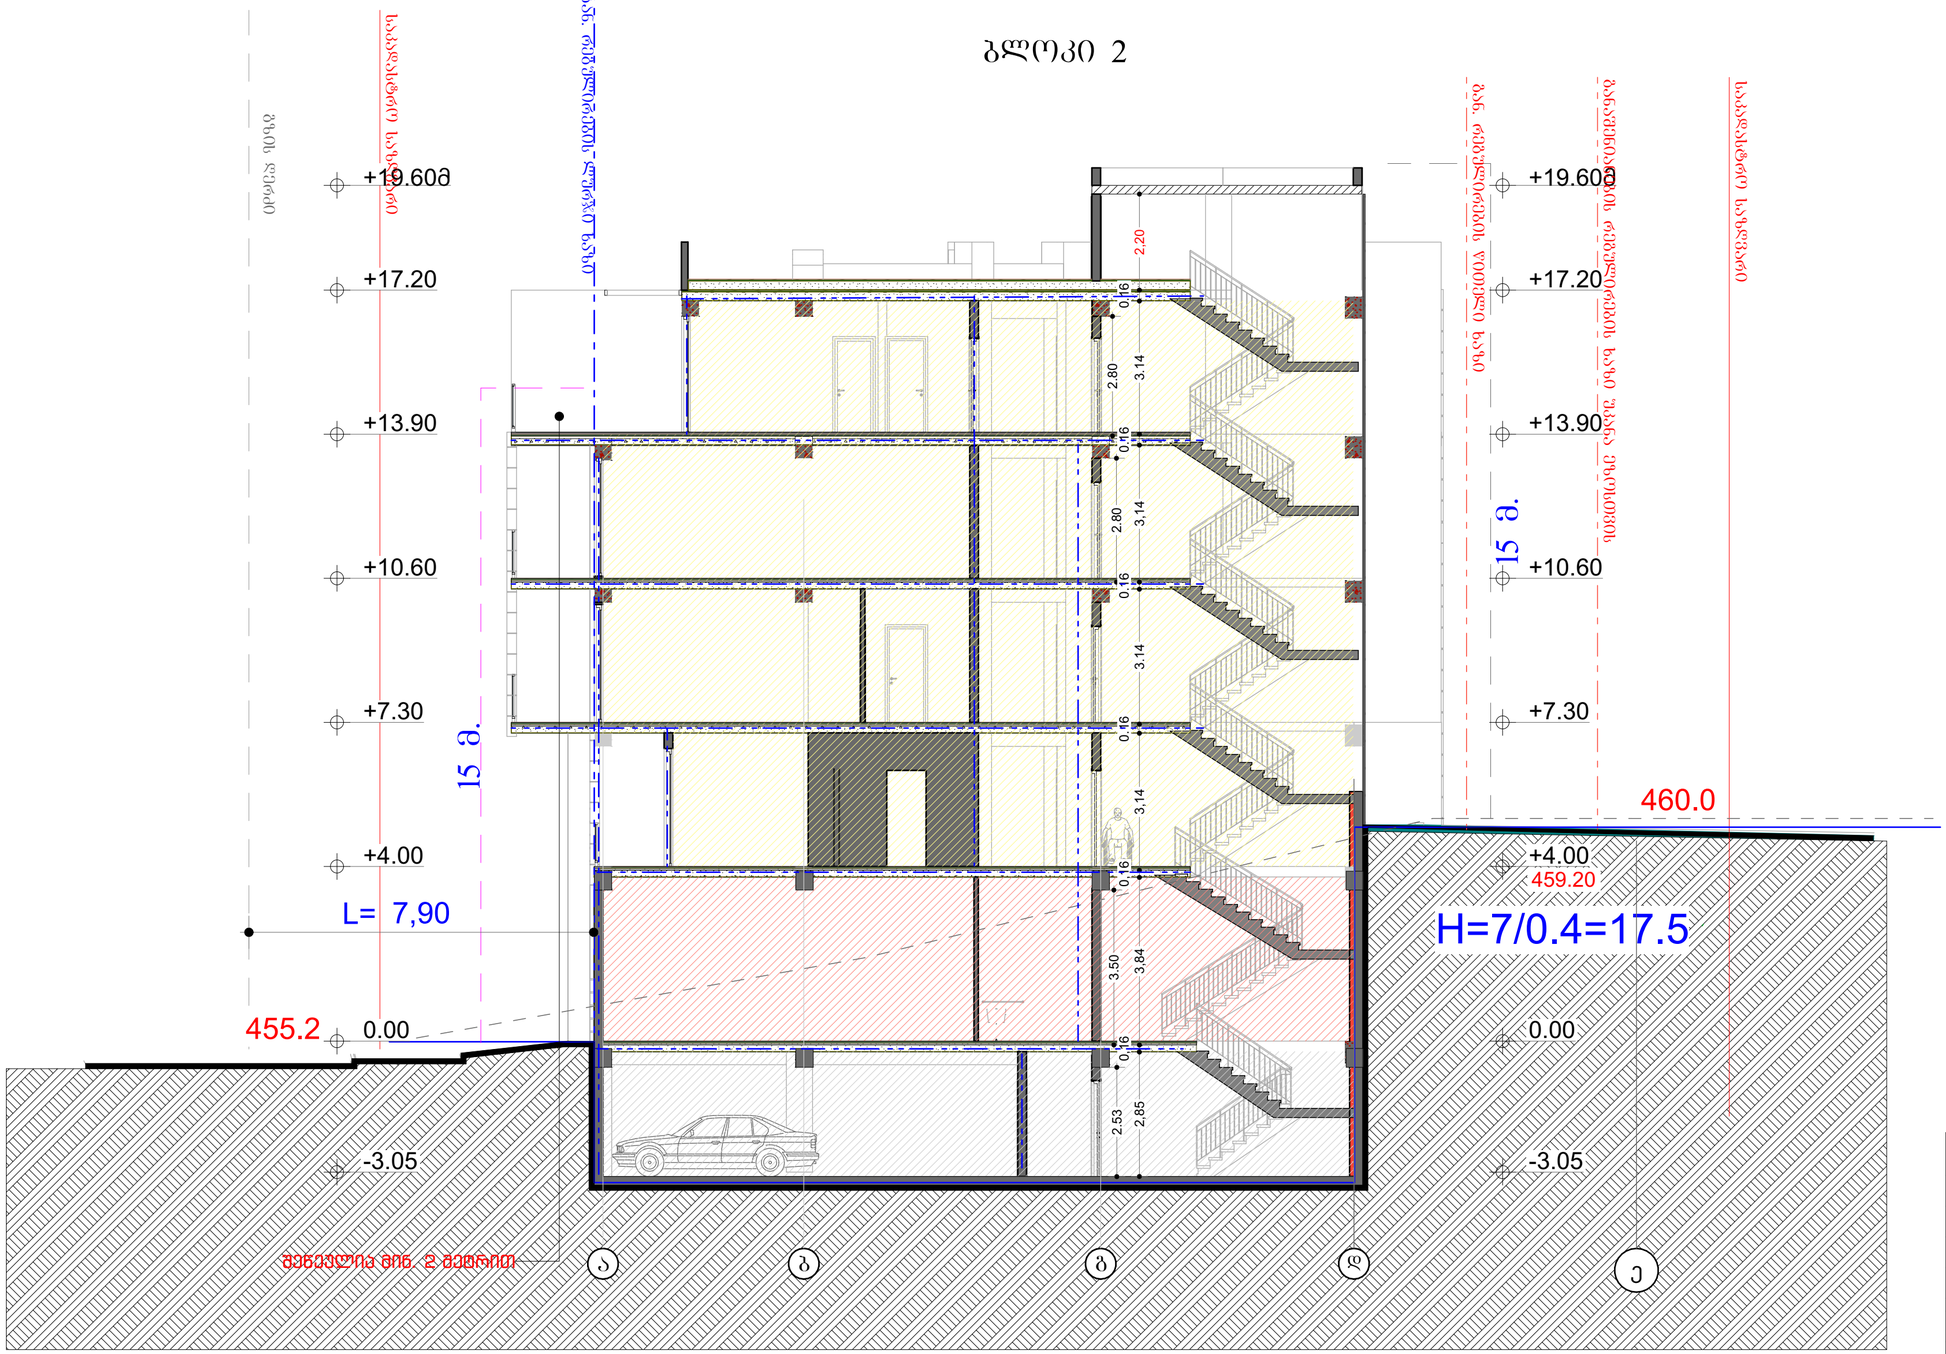

ს/კ 01.16.03.058.080		
	გვარი	ხელმოწერა
დამკვეთი:		
არქიტექტორი:	მ. ცუცქირიძე	
ნახაზის დასახელება		
ჭრილი 2-2		
მასშტაბი SCALE	თარიღი DATE OF ISSUE	03.2025
1:100	ფორმატი LAYOUT SIZE	A2
ფურც. PAGES	სულ ALL	

ბლოკი 1

ბლოკი 2

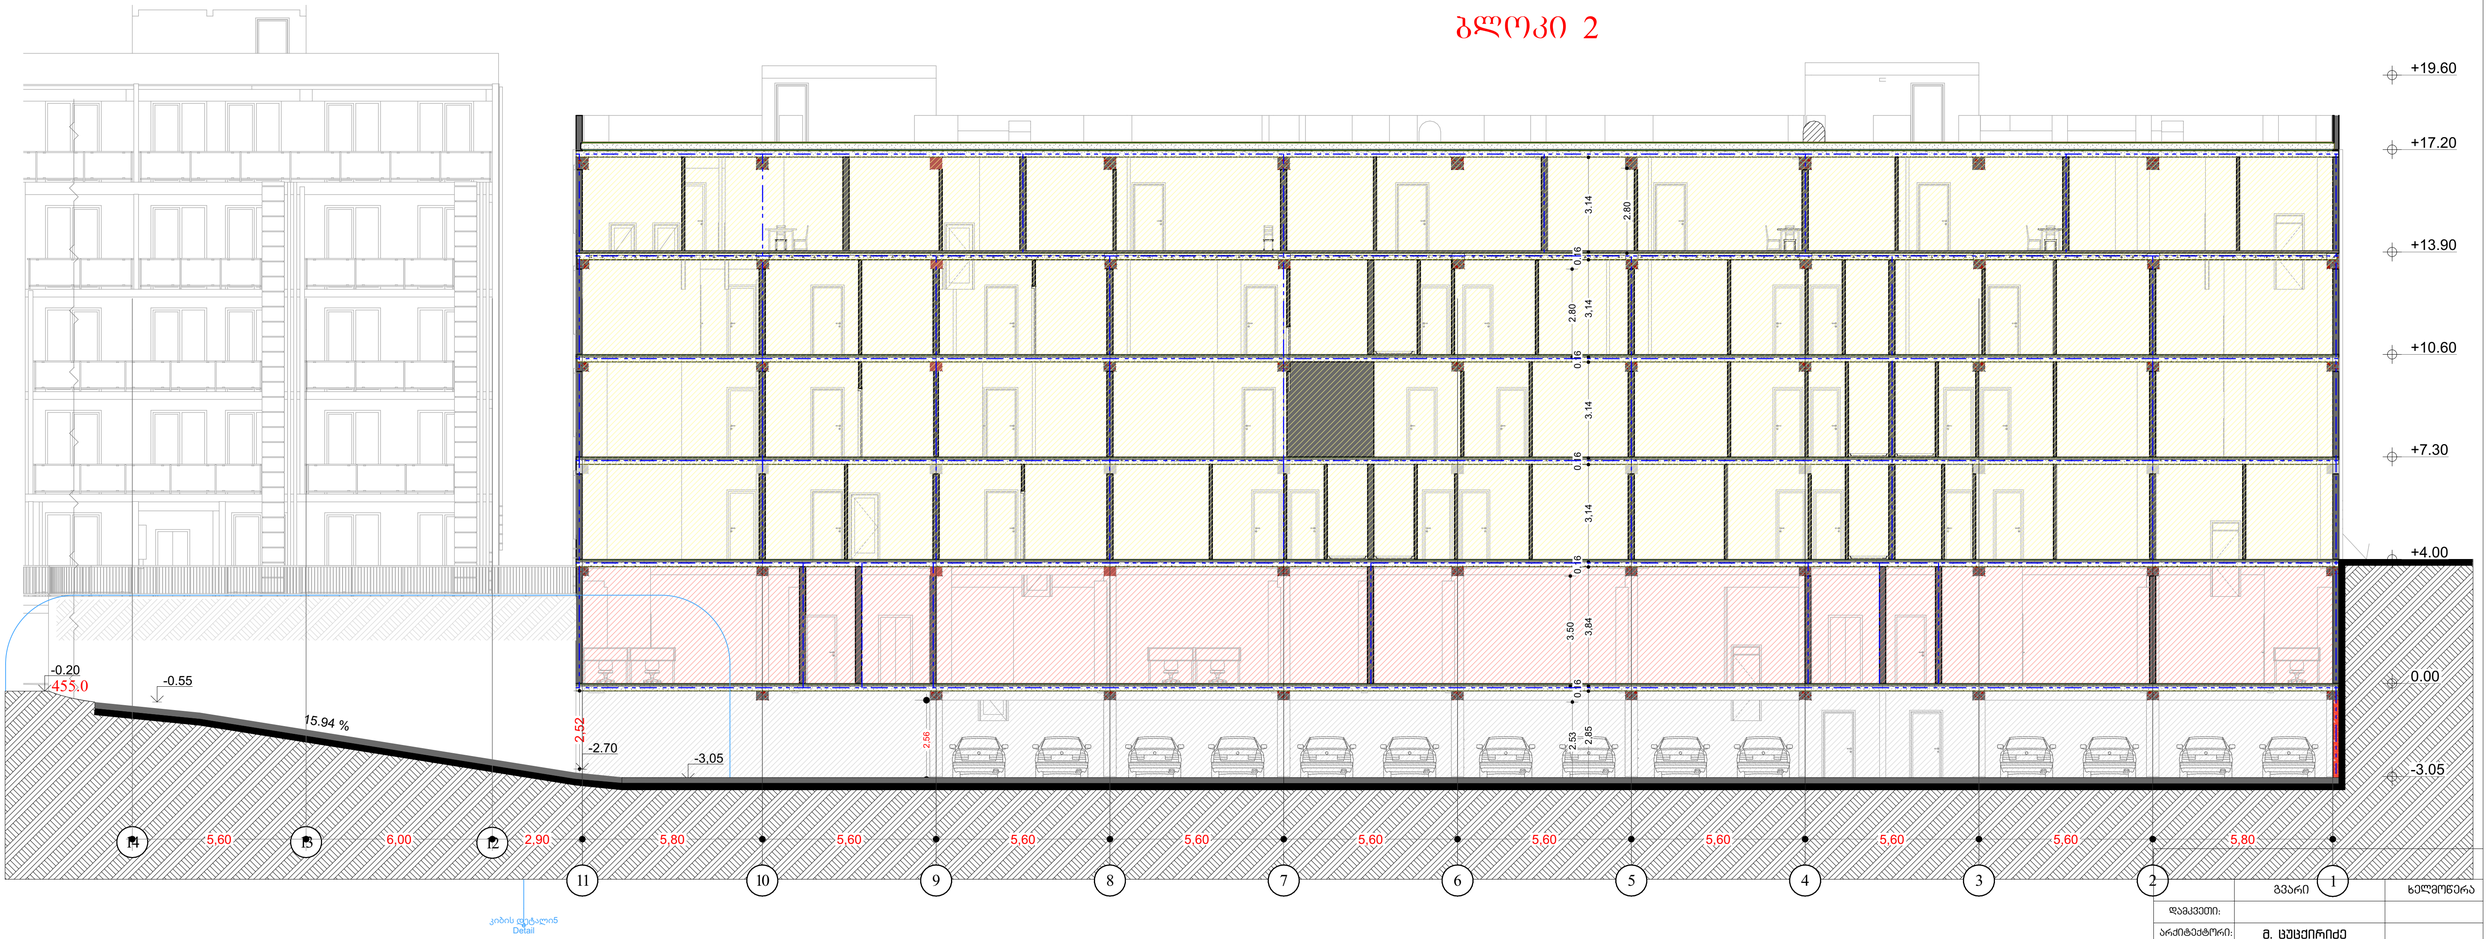

	გვარი	ხელმოწერა
დამკვეთი:		
არქიტექტორი:	მ. ცუცქირიძე	

ნახაზის დასახელება

ჭრილი 2-2

მასშტაბი SCALE	თარიღი DATE OF ISSUE	03.2025
1:100	ფორმატი LAYOUT SIZE	A2
ფურც. PAGES	სულ ALL	

ფრაგმენტი

აივნის მოაჯირი

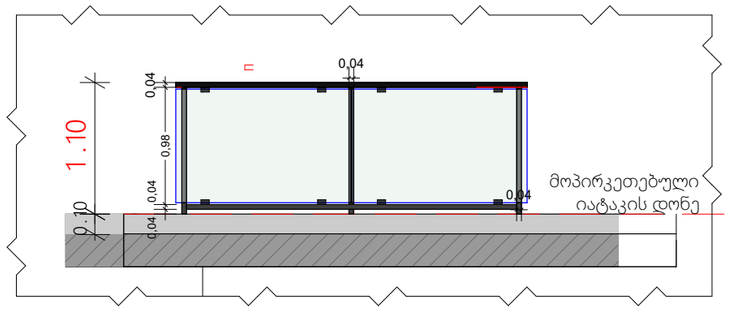

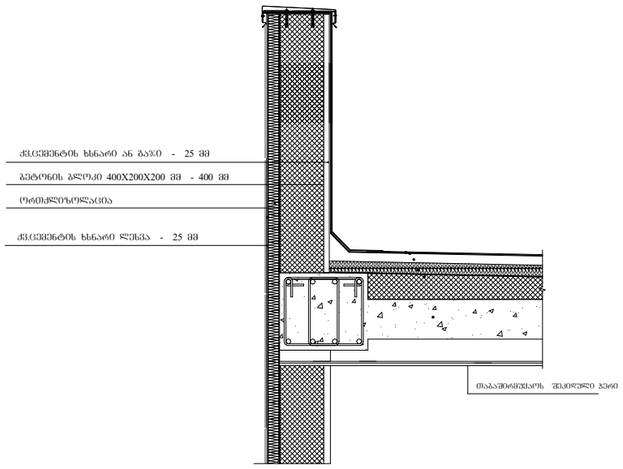

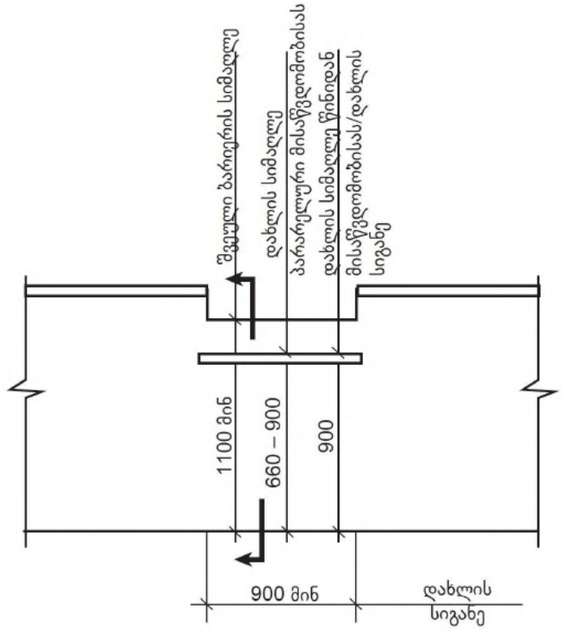

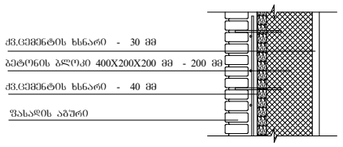

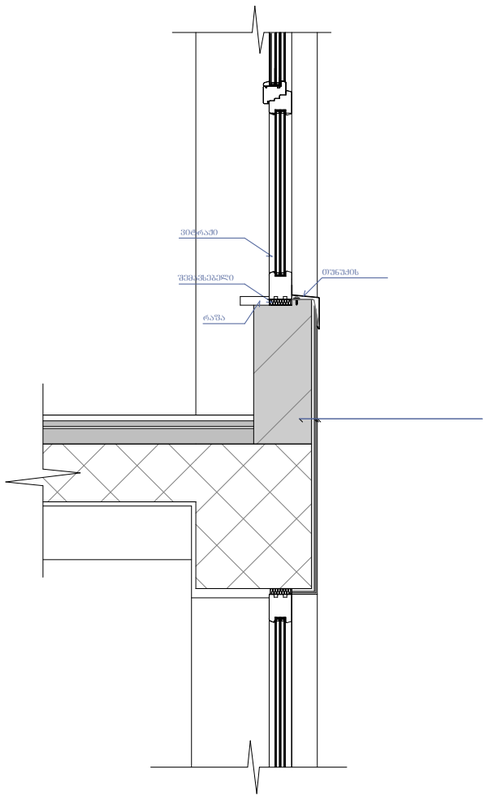

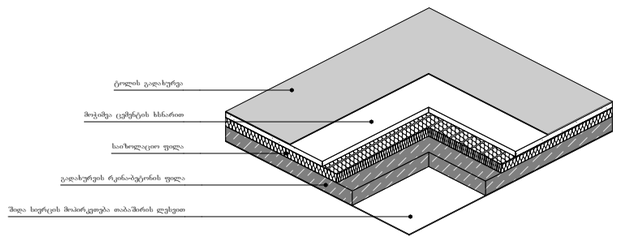

საზურავის ფილის ფრაგმენტი

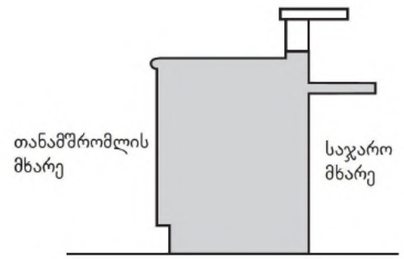

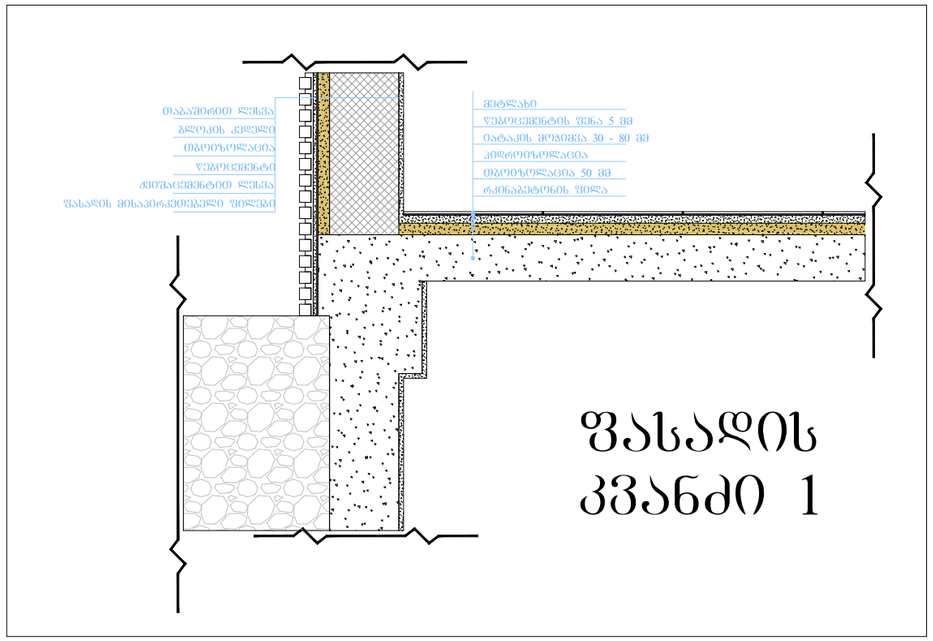
თაბაშირით ლესვა
გლეტის კედელი
თბოიზოლაცია
წებოცემენტი
ქვიშაცემენტით ლესვა
ფასადის მისაპრჭვეშელი ფილები
მეტლახი
წებოცემენტის ფენა 5 მმ
იატაკის მოჭიმვა 30 - 80 მმ
კიდროიზოლაცია
თბოიზოლაცია 50 მმ
რკინაბეტონის ფილა
ფასადის კვანძი 1

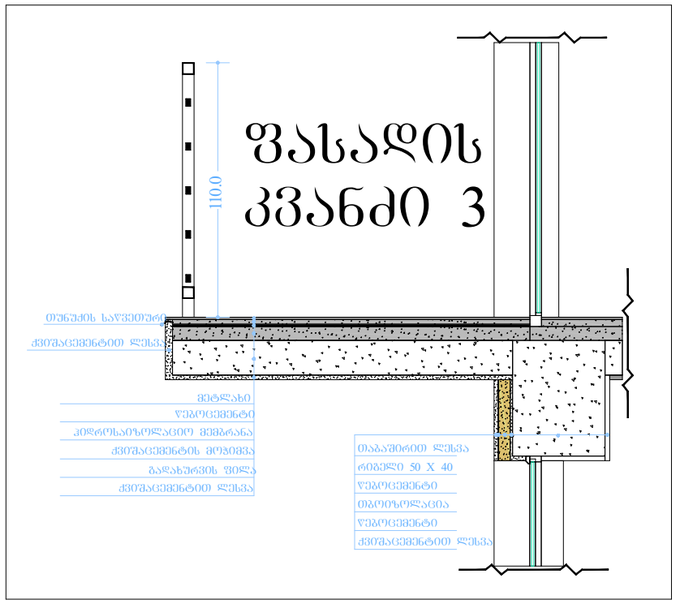
110.0
ფასადის კვანძი 3
თუნუქის საყვეთური
ქვიშაცემენტით ლესვა
მეტლახი
წებოცემენტი
კიდრონაიზოლაციო მასტარაა
ქვიშაცემენტის მოჭიმვა
გაჯახურვის ფილა
ქვიშაცემენტით ლესვა
თაბაშირით ლესვა
რიგელი 50 X 40
წებოცემენტი
თბოიზოლაცია
წებოცემენტი
ქვიშაცემენტით ლესვა

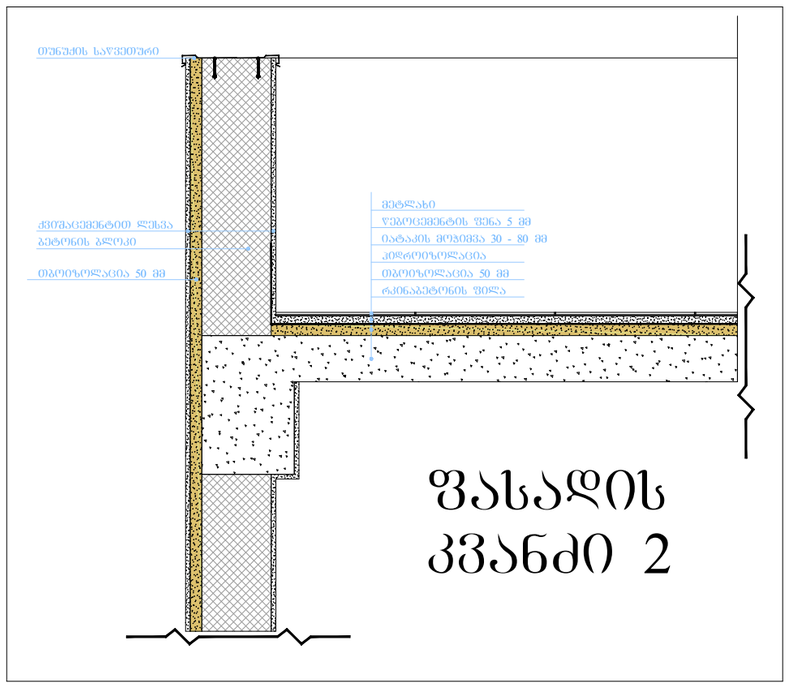
თუნუქის საყვეთური
ქვიშაცემენტით ლესვა
ბეტონის ბლოკი
თბოიზოლაცია 50 მმ
მეტლახი
წებოცემენტის ფენა 5 მმ
იატაკის მოჭიმვა 30 - 80 მმ
კიდროიზოლაცია
თბოიზოლაცია 50 მმ
რკინაბეტონის ფილა
ფასადის კვანძი 2

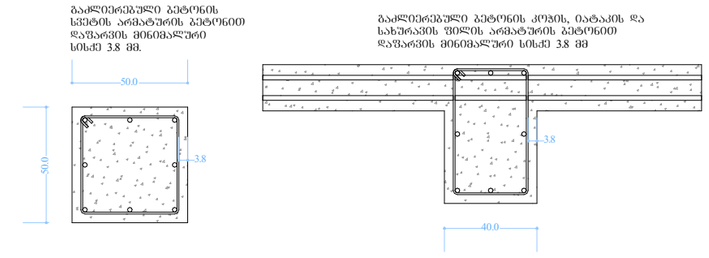
გაჯლიერებული ბეტონის სვეტის არმატურის ბეტონით დაფარვის მინიმალური სისქე 3.8 მმ.
50.0
50.0
3.8
გაჯლიერებული ბეტონის კოჭის, იატაკის და სახურავის ფილის არმატურის ბეტონით დაფარვის მინიმალური სისქე 3.8 მმ
3.8
40.0

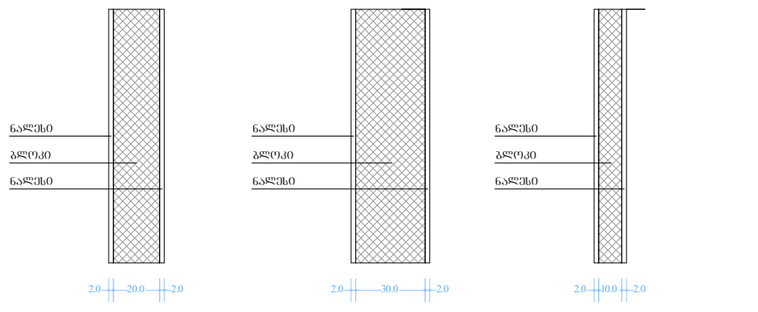
გლოკის კედელი. ცეცხლმედეგობა 2 სთ. გლოკის კედელი. ცეცხლმედეგობა 2 სთ. გლოკის კედელი. ცეცხლმედეგობა 2 სთ.
ნალესი
გლოკი
ნალესი
2.0
20.0
2.0
ნალესი
გლოკი
ნალესი
2.0
30.0
2.0
ნალესი
გლოკი
ნალესი
2.0
10.0
2.0

კიბე

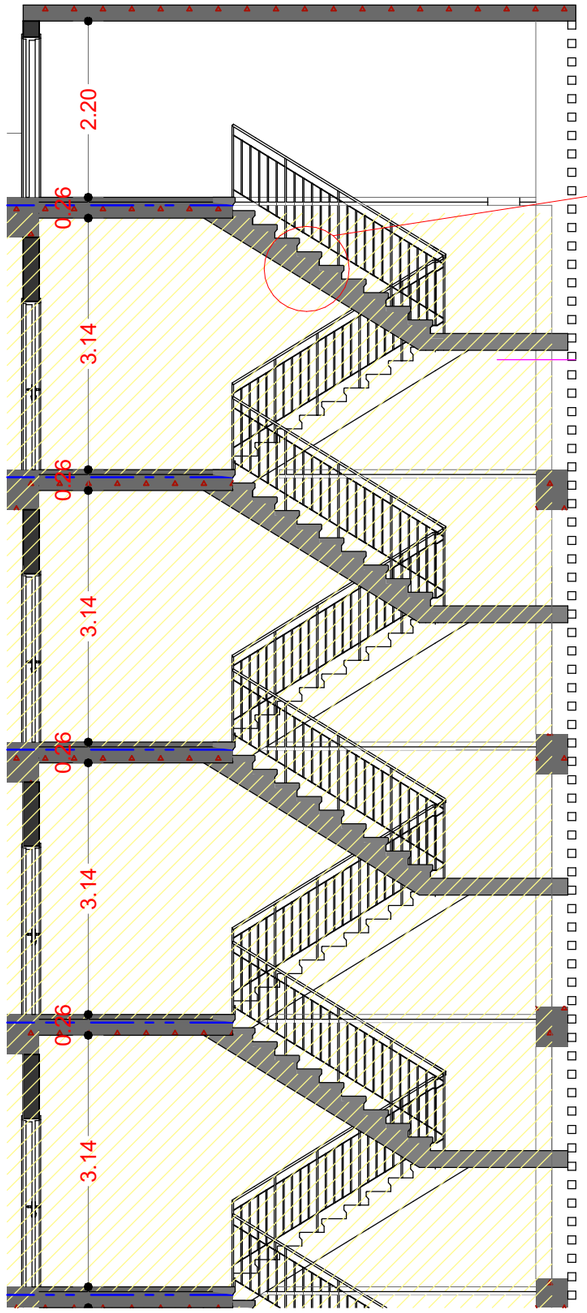

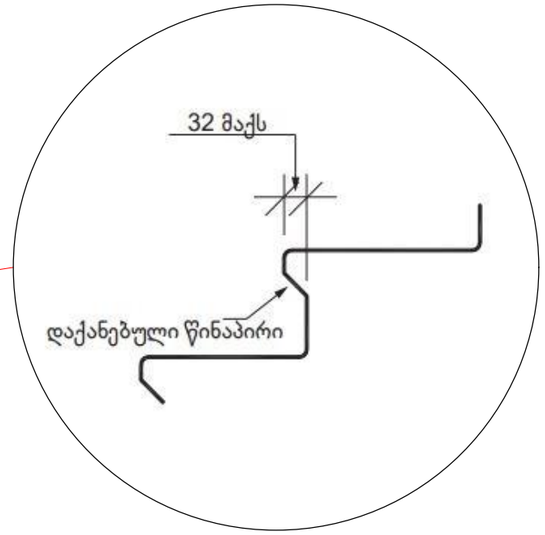

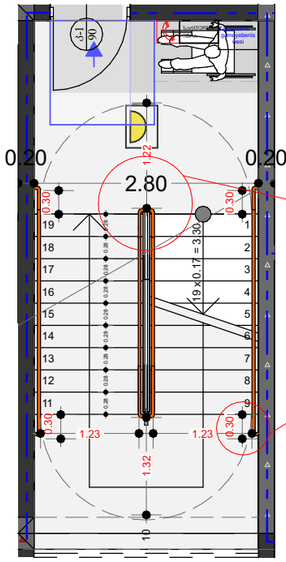

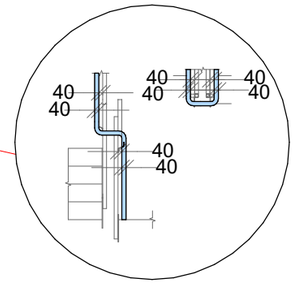

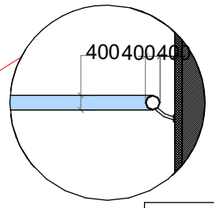

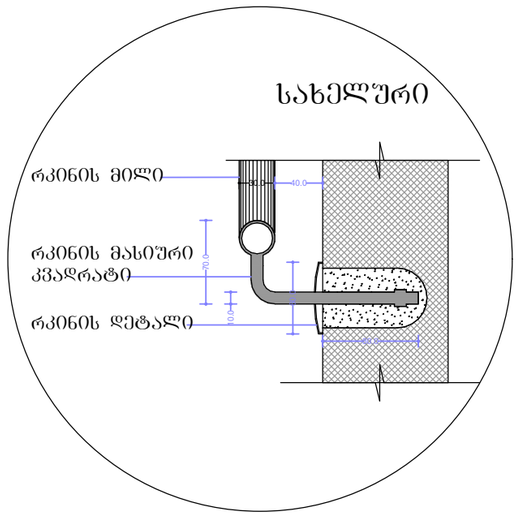

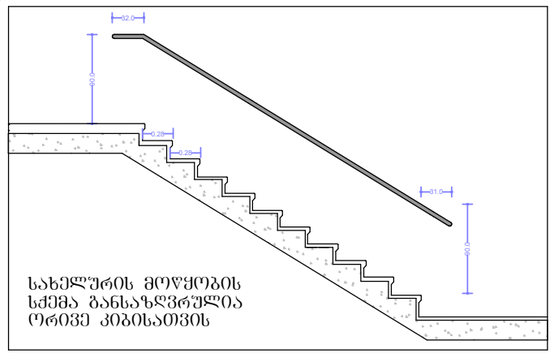

ლიფტის შახტა

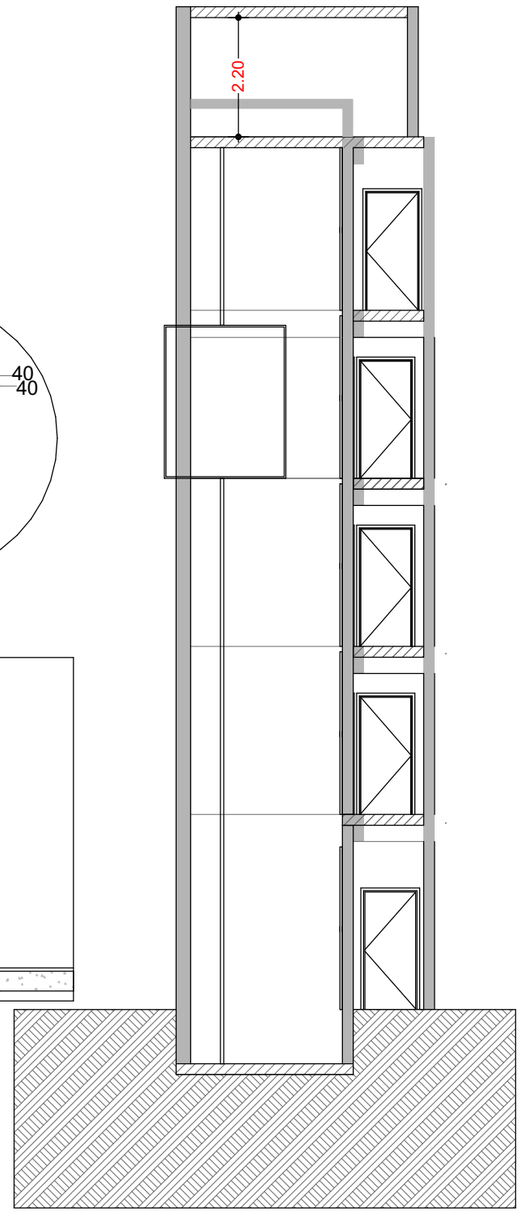

მინის მოაჯირის დეტალი

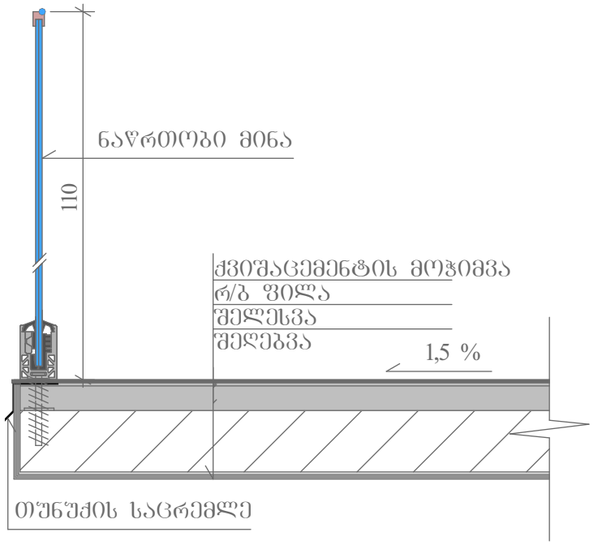

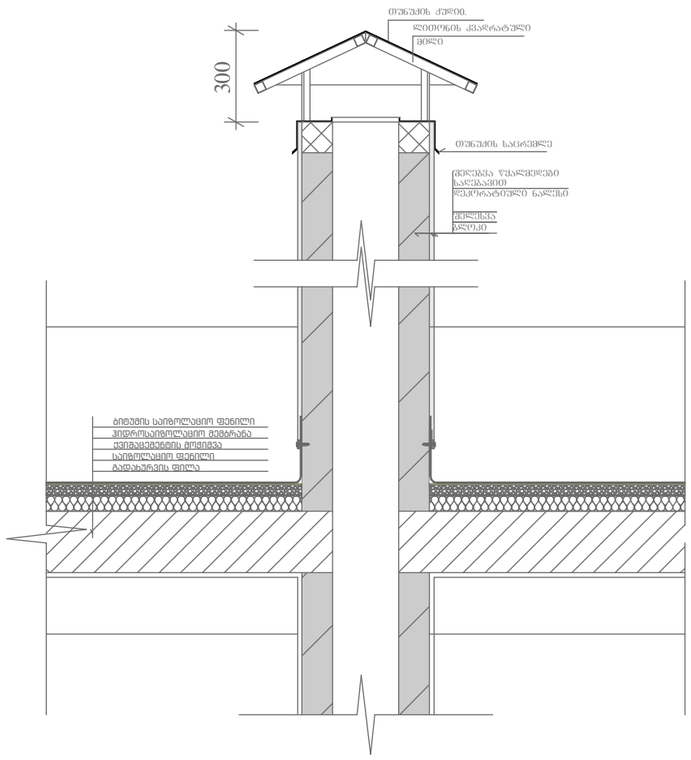



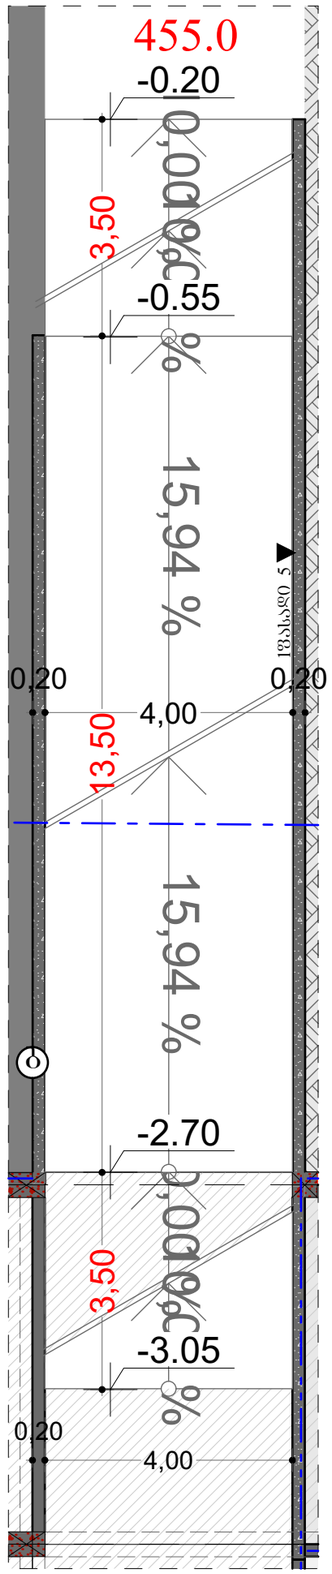

საავტომობილო პანდუსი

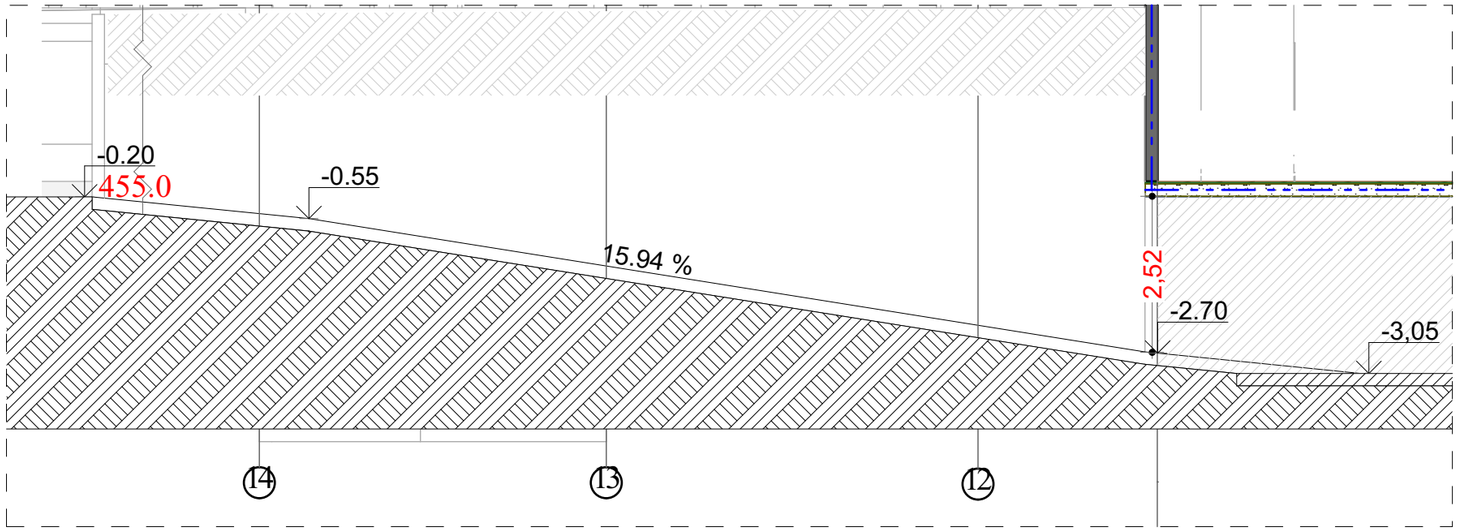

ბორდიურის პანდუსი

