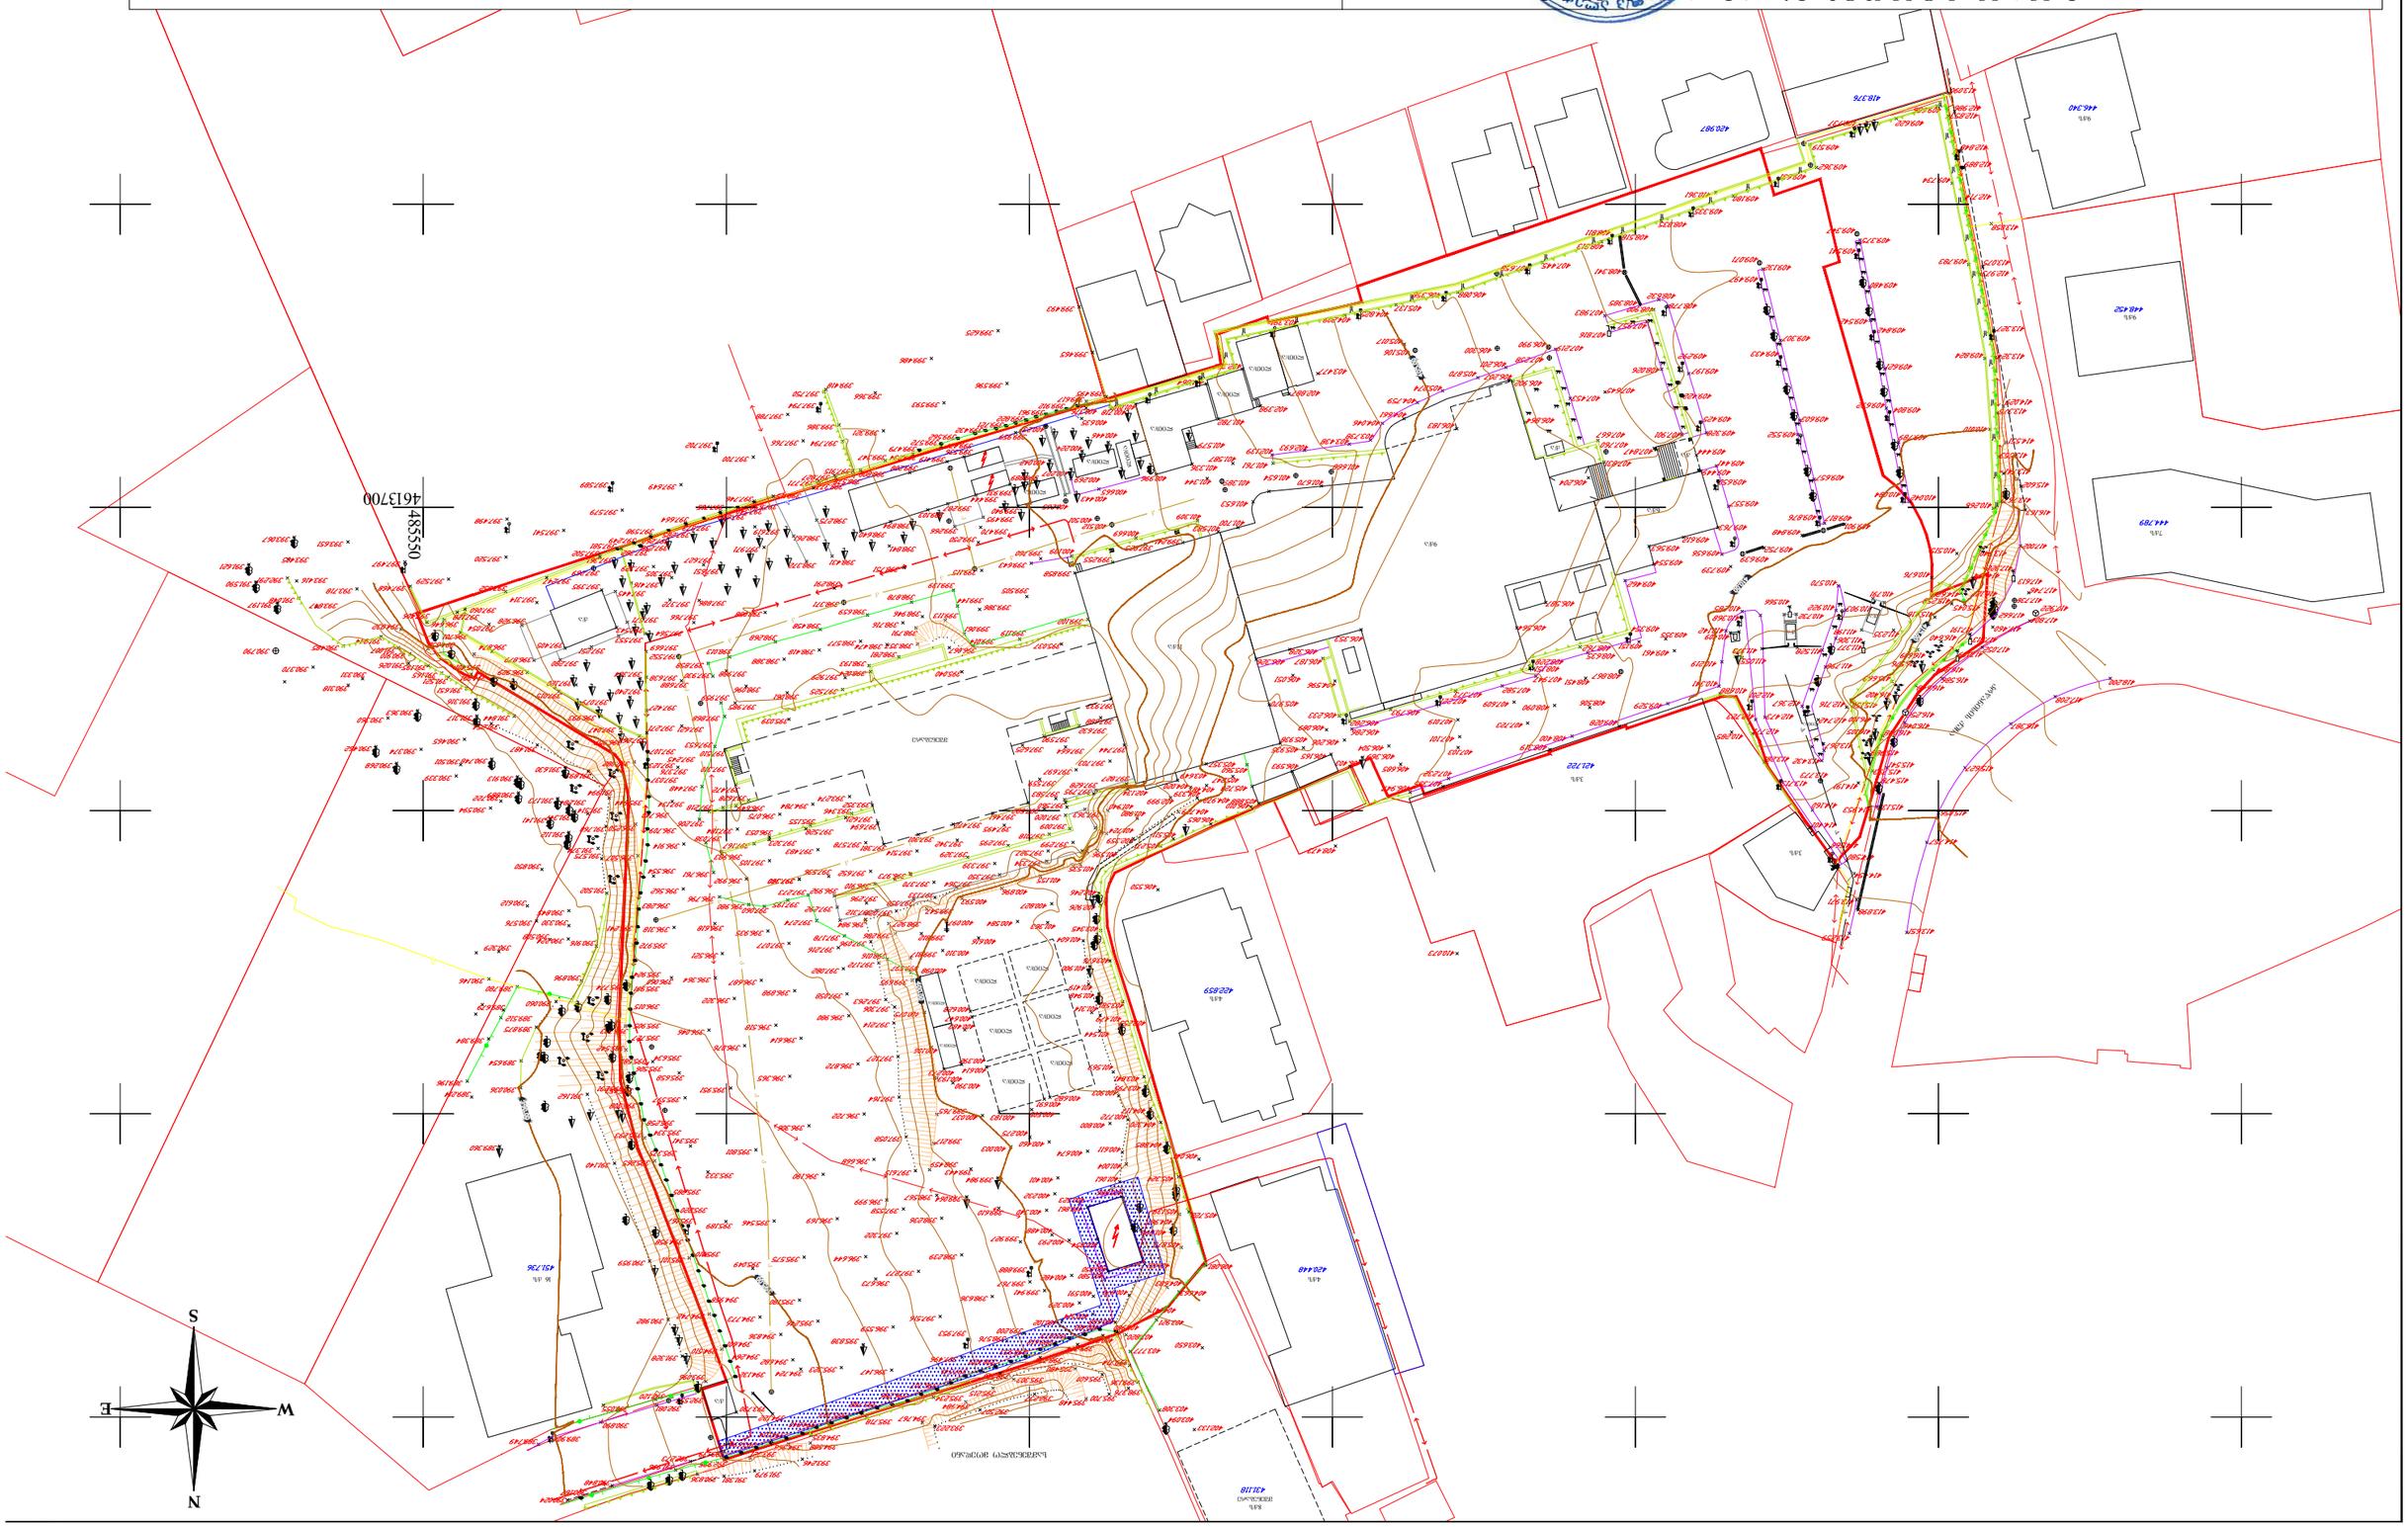

გ გ გ გ გ გ გ გ ქ/ა გ გ გ გ გ 11ქ/ა მშენებარე ლით/ა 4ქ/ს 4ქ/ს 4613700 485550 სამშენებლო მოედანი ქ/ა ლით/ა 16 ქ/ს ლით/ა ლით/ა ლით/ა ლით/ა ლით/ა ლით/ა ლით/ა გ 6ქ/ა 9ქ/ა 3ქ/ს ლით/ა ქ/ა ქ/ა ლით/ა ლით/ა 3ქ/ს krwanisis ქუჩა ლით/ა წ წ წ ლით/ა ლით/ა ლით/ა ქ/ა ქ/ა 8ქ/ს მშენებარე 7ქ/ს 9ქ/ს 9ქ/სტოპო-გეოდეზიური ანაზომი ა. anfimiadi მასშტაბი 1:1000 ა.თ. 01.04.2025 პირობითი აღნიშვნები საცხ. სახლი საყრდენი კედელი ჭიშკარი ფარდული წყლის ჭა კანალიზაცია სანიაღვრე მშენებარე krwanisis ქ. #12/ გორგასლის ქ. #71 დამკვეთი მისამართი ლითონის ბოძი NS ჭ E საკ. კოდი #01.18.06.019.096, #01.18.06.019.065 ფერდი ლამპიონი ცხაური კედელი კომუნიკაცია ფოთლოვანი ხე წიწვოვანი ხე ბუჩქი ეკლიანი ბამბუკი პალმა ბორდიური კ კანალიზაცია მავთულის ღობე ხის ღობე ლითონის ღობე 1მ-ზე მაღალი ლითონის ღობე ლიანდაგი ბეტონის ძირზე გ გაზი წ წყალი დენი კგ კავშირგაბმულობა აზომვით ნახაზზე pasuxismgebeli პირი რეგისტრირებული მიწის ნაკვეთი სერვიტუტი კომუნიკაციები დატანილია რეგისტრირებული მონაცემების მიხედვით. ხის რიგითი ნომერი