აფთიაქის პროექტი


თანამდებობა	გვარი	ხელმოწერა
მთ. არქიტექტორი	ბ.ნიბლაური	

ნახაზის სახელწოდება

I სართულის გეგმა

ნახაზის მონაცემები

მასშტაბი	ფორმატი	თარიღი
1:100	A2	2022 წ
სტადია	ფურცელი	ფურცლები
პროექტი		

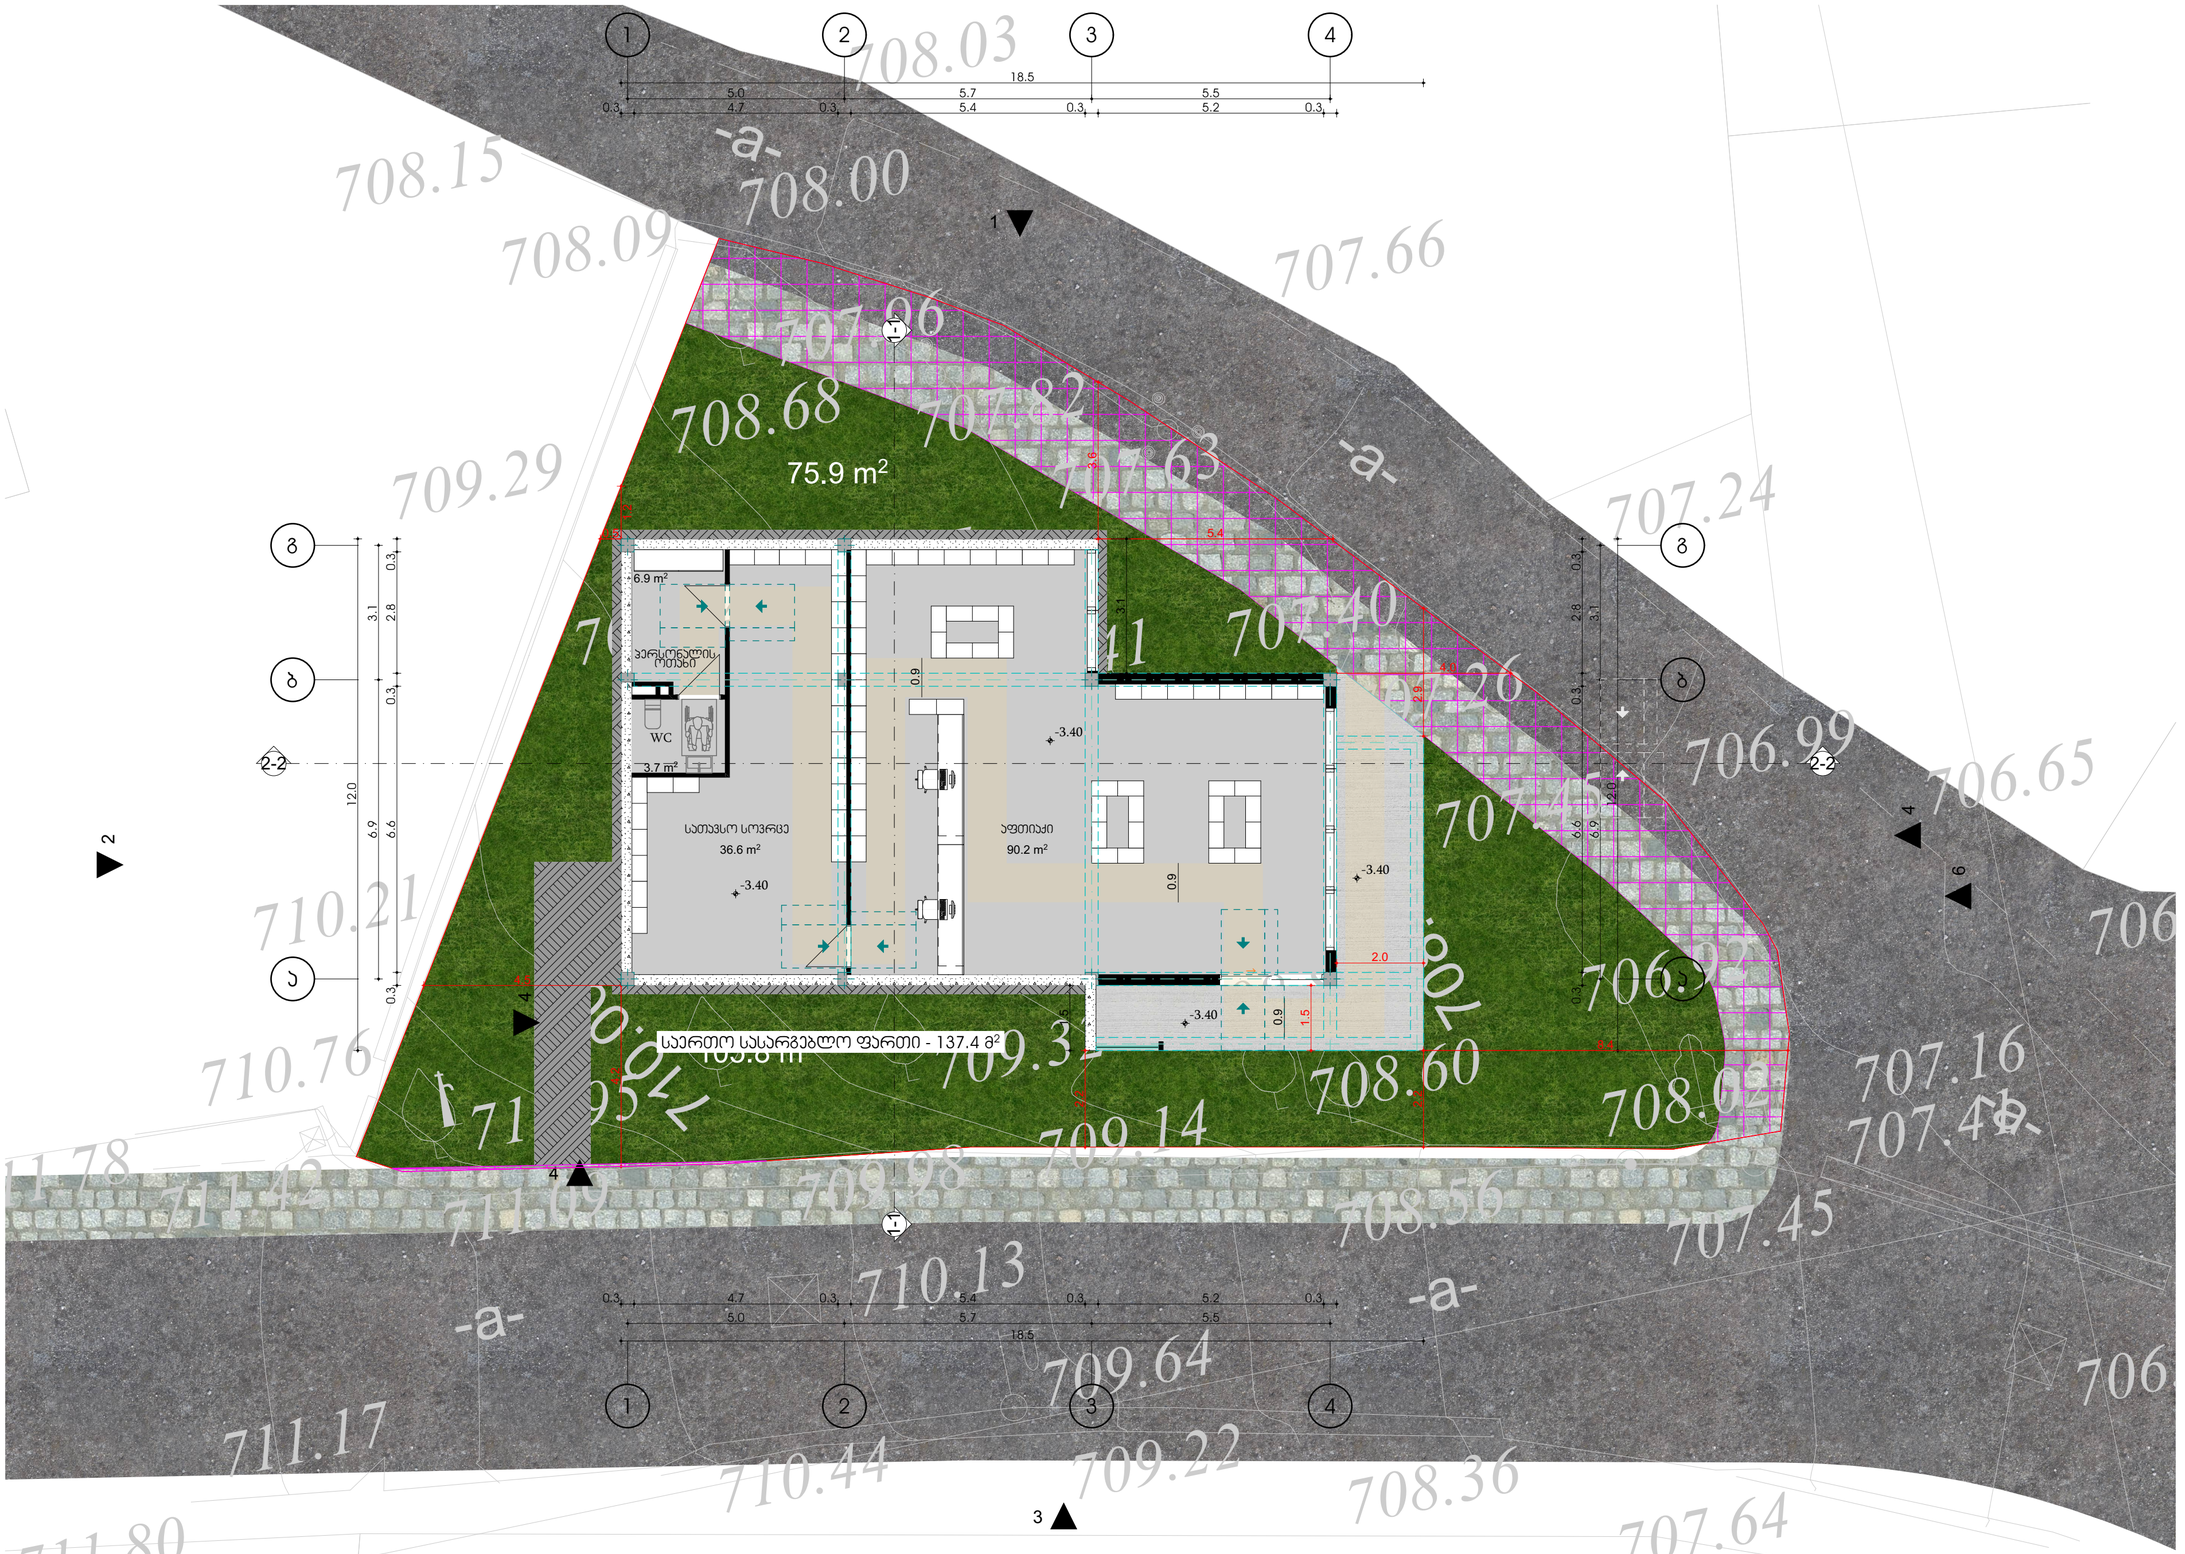

აფთიაქის პროექტი

თანამდებობა	გვარი	ხელმოწერა
მთ. არქიტექტორი	გ.ნიბლაური	

ნახაზის სახელწოდება

II სართულის გეგმა

ნახაზის მონაცემები

მასშტაბი	ფორმატი	თარიღი
1:100	A2	2022 წ
სტადია	ფურცელი	ფურცლები
პროექტი		

