შენობის განთავსების სქემა


ექსპლიკაცია:

- არსებული შენობა - ნაგებობები

- სარეკონსტრუქციო შენობა - ნაგებობები

- საპროექტო განაშენიანებისკონტური

- სერვიტუტი

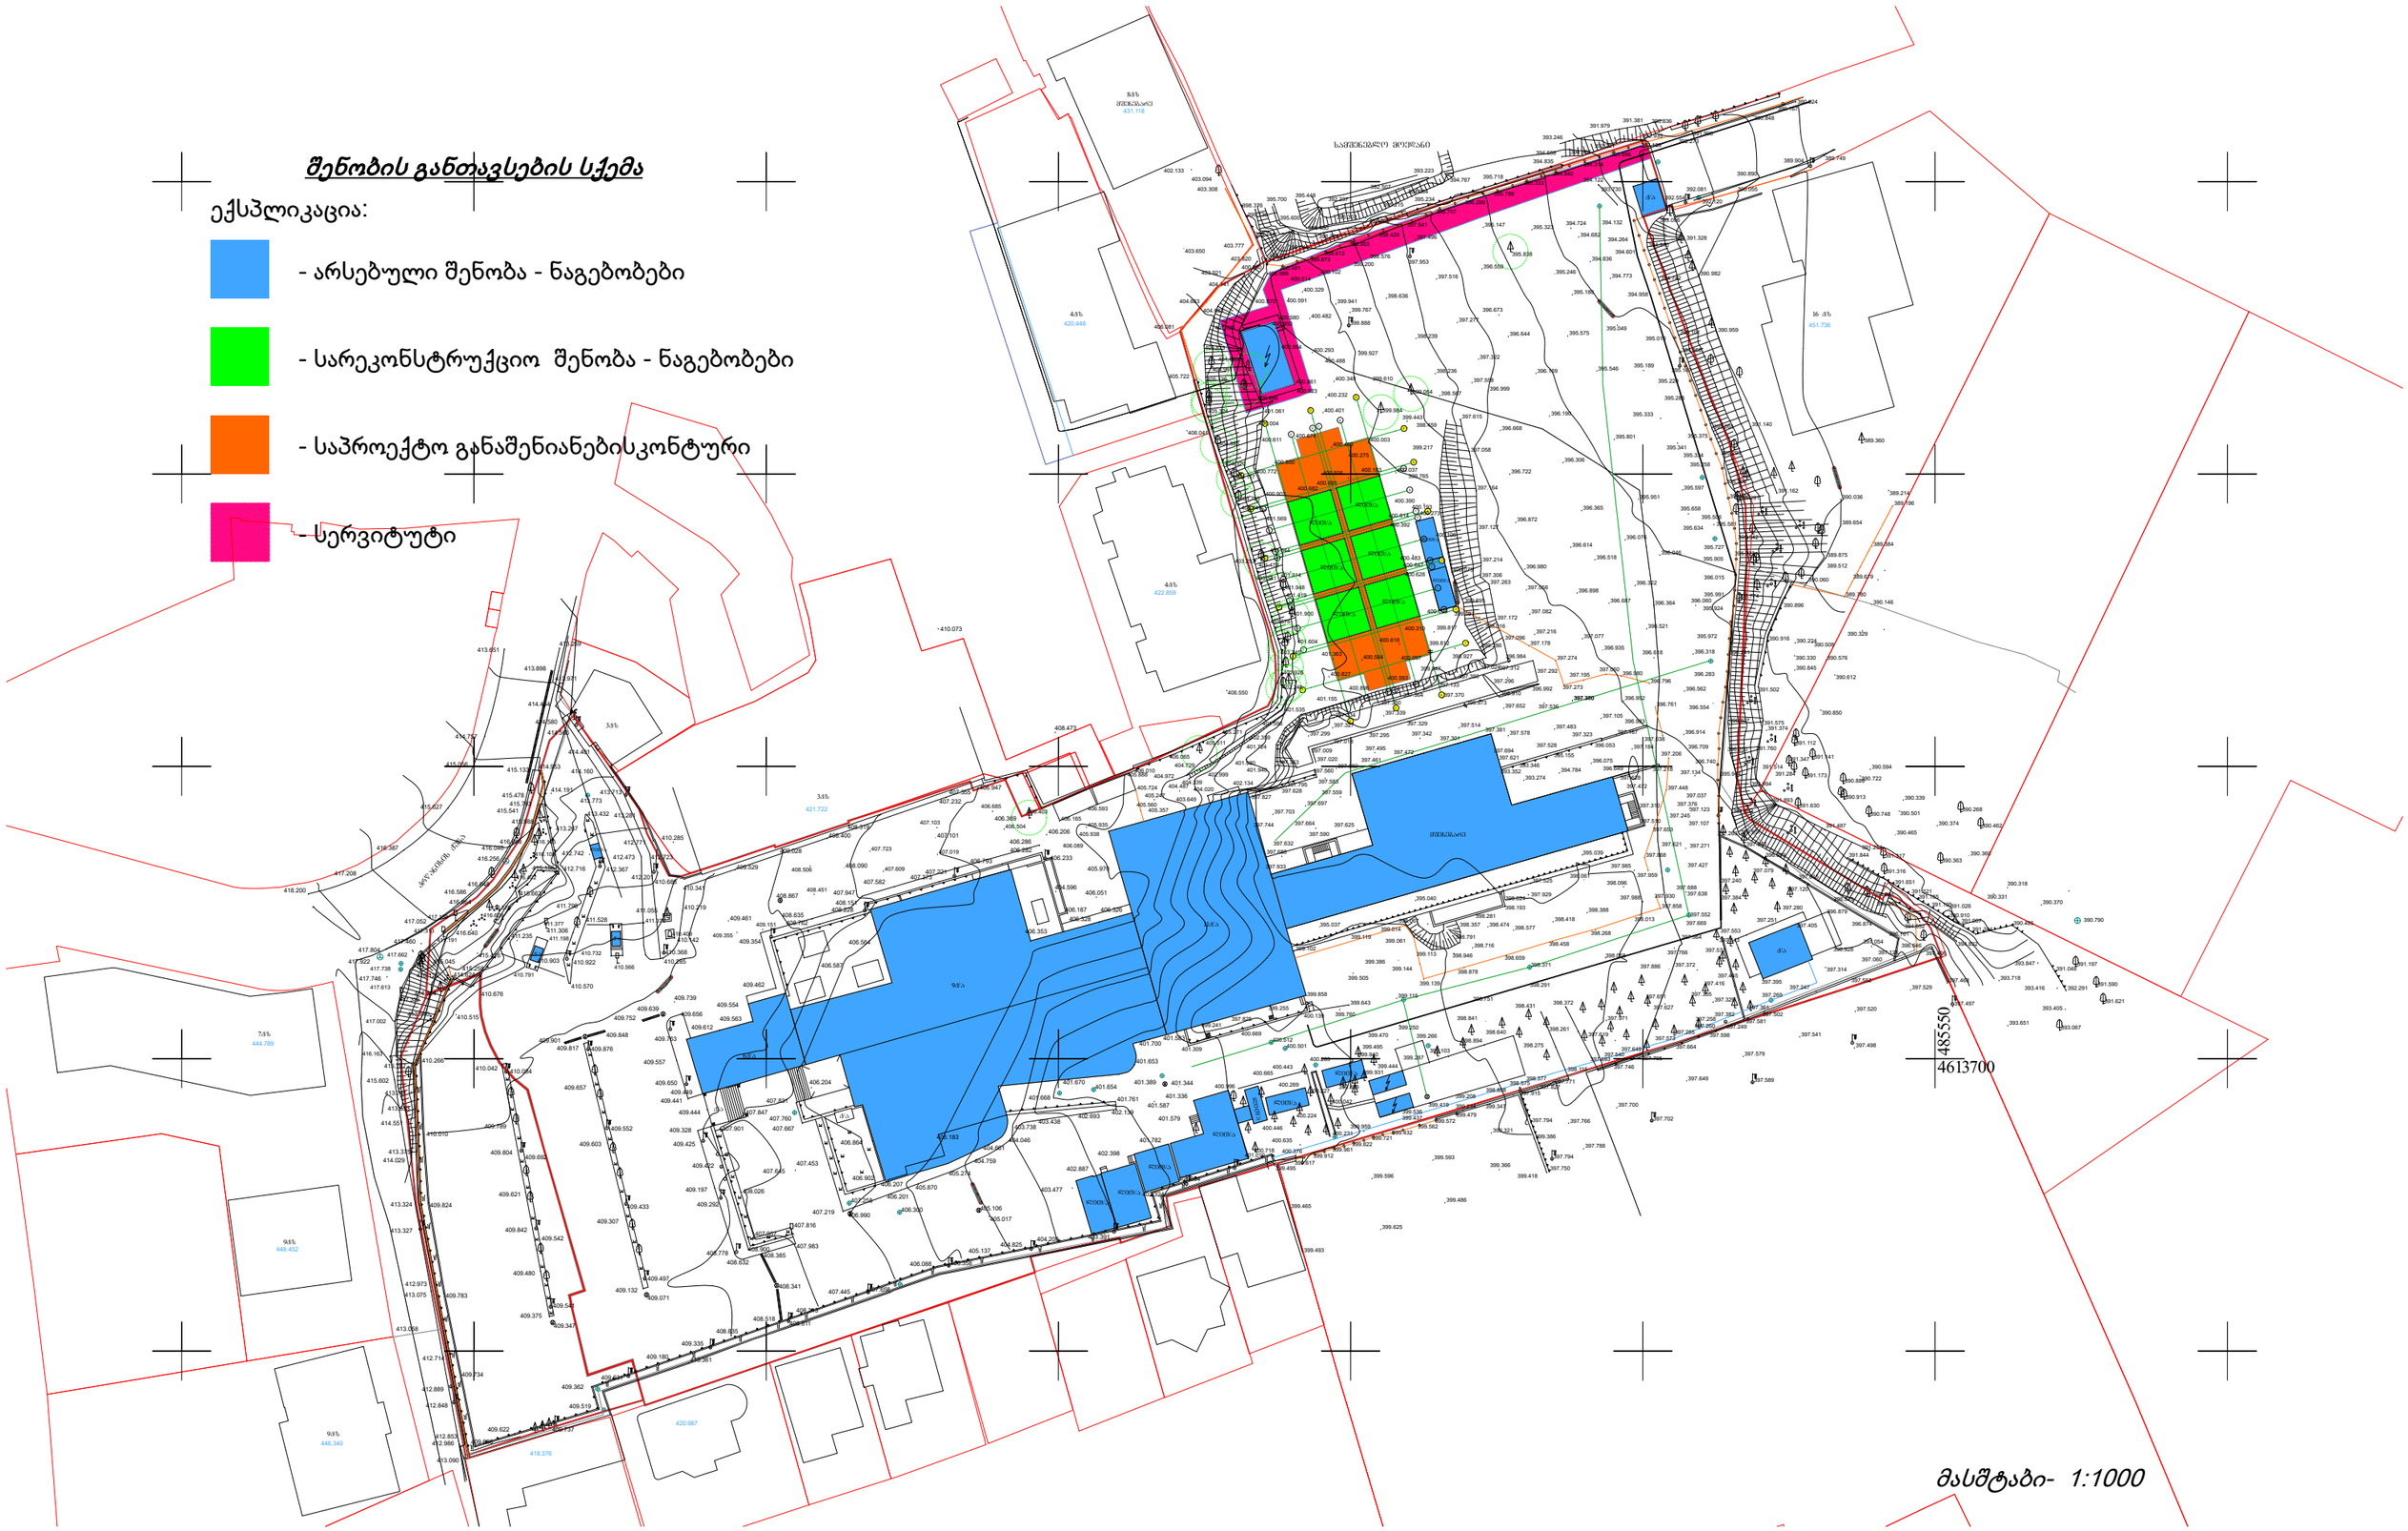

მასშტაბი- 1:1000

