STUDIO MA

სს „მესხთი“-ს სასაწყობე შენობის პროექტი, ქ. თბილისში იუმაშევის ქუჩა №16-ში, ს/კ 01.19.26.006.002

ტერიტორიის ვერტიკალური გეგმარება

დირექტორი კ. მაჩაიძე

შეასრულა გ. კელეპტრიშვილი

თბილისი
2025 წ.

ГИПСАЗАМЕН.	Д. АЗАГ	Д. АЗАГ	ш.а. "АЗШЫЛДП"-ы АЕМГЗАЗЕМГЗ АЗЕГЗЫЛЫ АЗ АЕМГЗАЗЕМГЗ АЗЕГЗЫЛЫ АЗ ГЗЫЛЫ

ბან. № 1-1

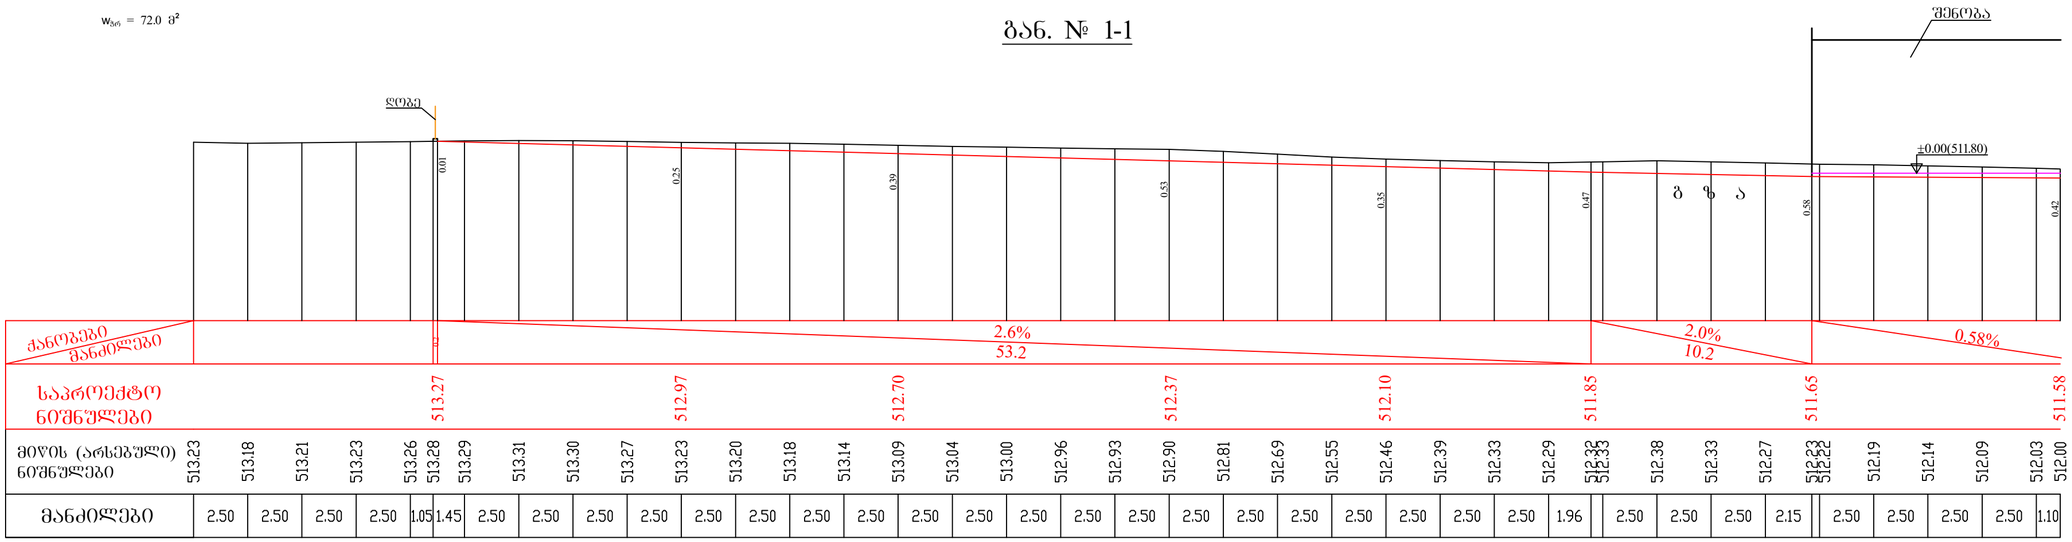

ბან. № 2-2

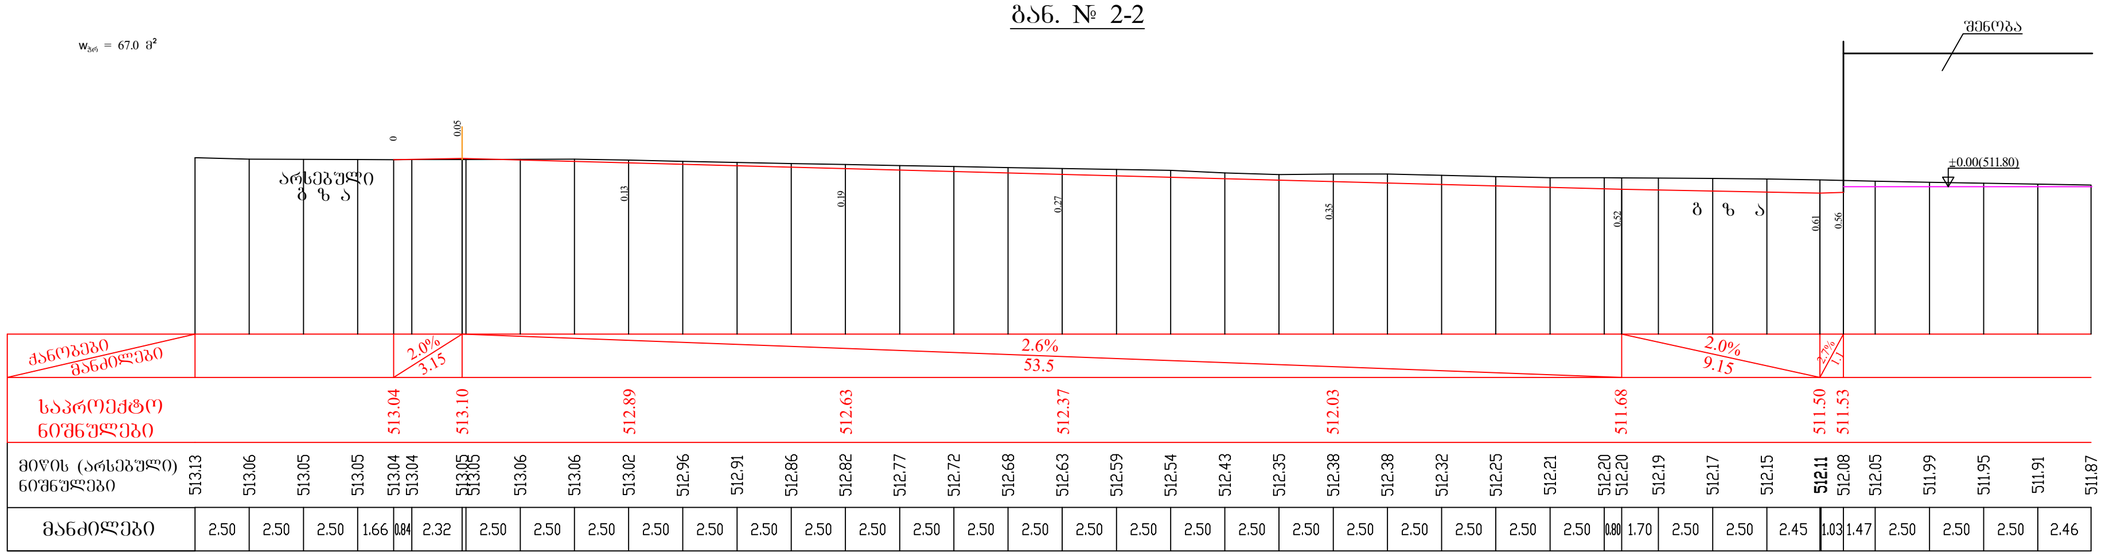

STUDIO IBOMA	დირექტორი	ჯ.	ჯ. მაჩაიძე	სს „მესხეთი“-ს სასაწყობე შენობის პროექტი, ქ. თბილისში იუმაშევის ქუჩა №16-ში, ს/კ 01.19.26.006.002	დაკვეთა № 1/2025
	პმა		ი. ზამბახიძე		სტადია მ.პ.
	მთ. კონსტრ.		ლ. ზამბახიძე	ტერიტორიის ვერტიკალური გეგმარება	ფურცელი 3.გ.-2
დამკვეთი: სააქციო საზოგადოება „მესხეთი“ ს/კ 208142419	ინჟინერი	ვ.	ვ. ჯელებრიშვილი	განივი ჭრილები №№ 1-1, 2-2	ფურცლები 21
					მასშტაბი 1:200
					ფორმატი ა-2

გან. № 3-3

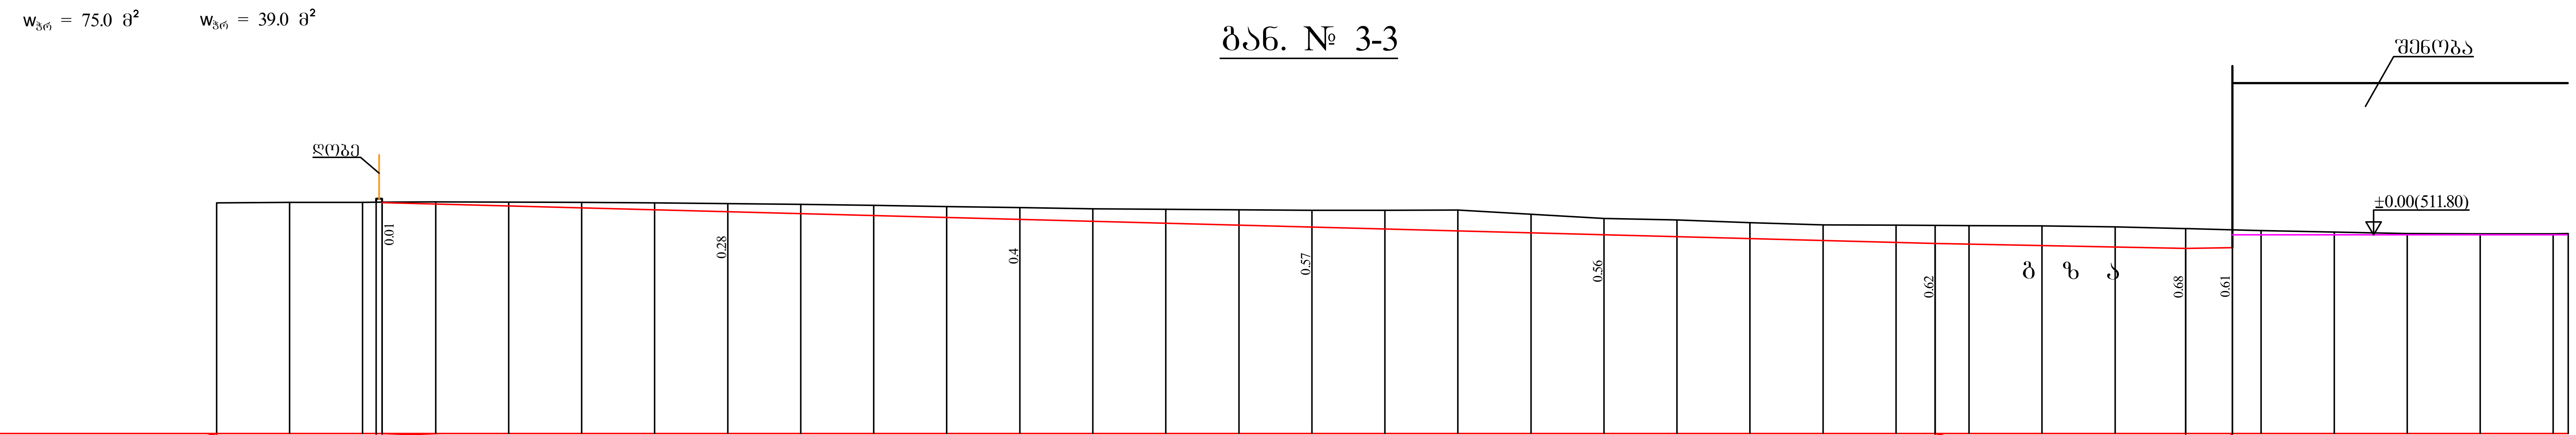

ქანობები / მანძილები	2.6% / 53.2; 2.0% / 8.6; 2.0% / 1.6
საპროექტო ნიშნულები	512.90, 512.59, 512.33, 512.06, 511.80, 511.50, 511.33, 511.36
მიწის (არსებული) ნიშნულები	512.89, 512.91, 512.91, 512.91, 512.92, 512.92, 512.91, 512.89, 512.87, 512.84, 512.80, 512.77, 512.73, 512.69, 512.67, 512.66, 512.64, 512.64, 512.64, 512.50, 512.36, 512.31, 512.21, 512.14, 512.13, 512.12, 512.12, 512.11, 512.07, 512.01, 511.97, 511.94, 511.89, 511.84, 511.83, 511.84, 511.84
მანძილები	2.50, 2.50, 0.66, 1.84, 2.50, 2.50, 2.50, 2.50, 2.50, 2.50, 2.50, 2.50, 2.50, 2.50, 2.50, 2.50, 2.50, 2.50, 2.50, 2.50, 2.50, 2.50, 2.50, 1.34, 1.16, 2.50, 2.50, 2.42, 1.52, 0.98, 2.50, 2.50, 2.50, 2.50

გან. № 4-4

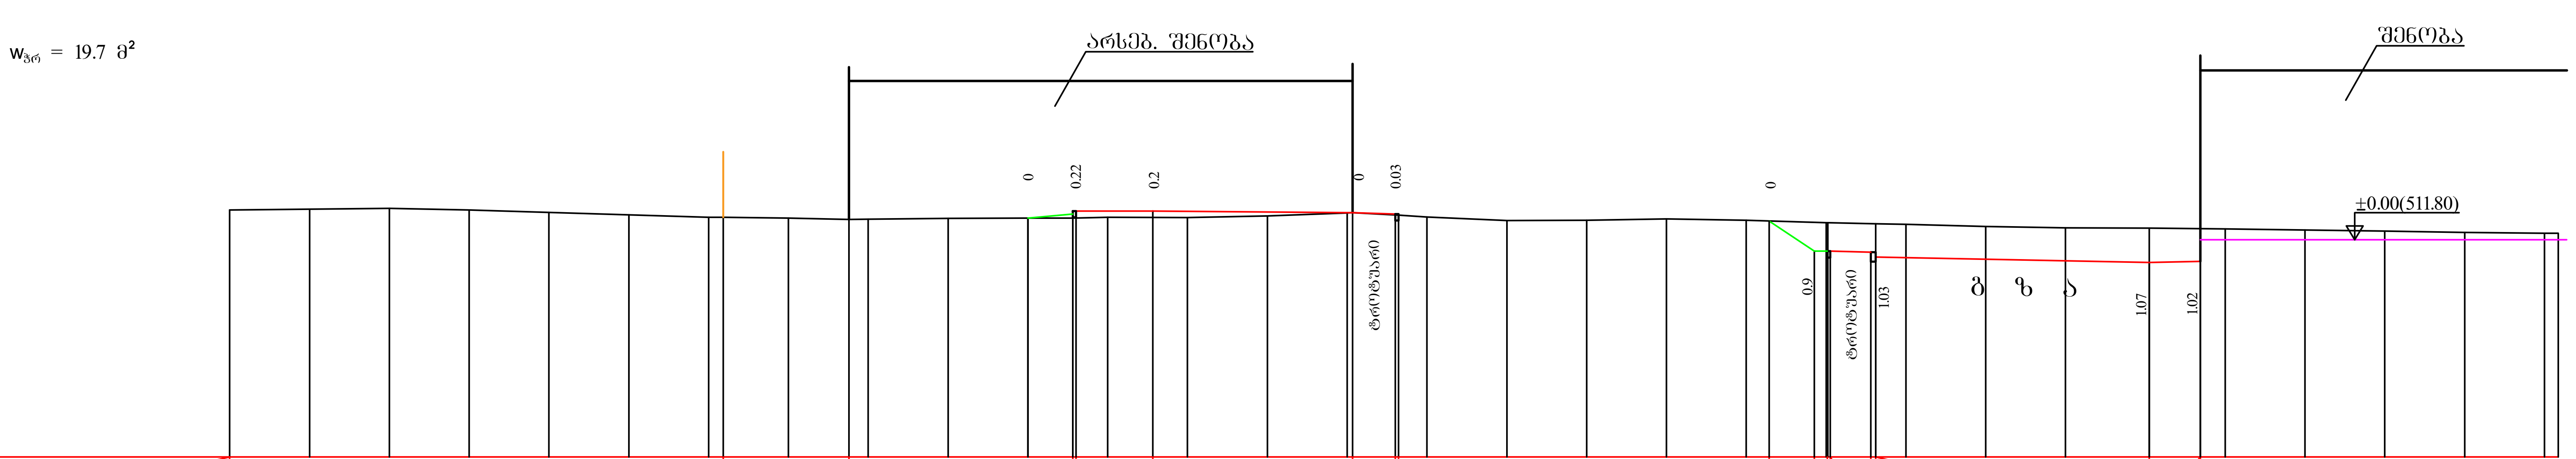

ქანობები / მანძილები	3.95; 7.0; 2.4; 6.25; 1.35; 1.4; 0.4; 2.0% / 1.25; 2.0% / 8.6; 2.0% / 1.6
საპროექტო ნიშნულები	512.50, 512.43, 512.60, 512.70, 512.70, 512.64, 512.60, 512.39, 511.44, 511.41, 511.26, 511.09, 511.12
მიწის (არსებული) ნიშნულები	512.73, 512.75, 512.78, 512.73, 512.65, 512.58, 512.50, 512.50, 512.47, 512.43, 512.44, 512.46, 512.48, 512.48, 512.49, 512.49, 512.54, 512.63, 512.64, 512.56, 512.50, 512.40, 512.41, 512.45, 512.40, 512.33, 512.29, 512.27, 512.21, 512.16, 512.16, 512.16, 512.14, 512.13, 512.10, 512.07, 512.02, 512.00, 512.00
მანძილები	2.50, 2.50, 2.50, 2.50, 2.50, 2.50, 2.04, 1.90, 0.60, 2.50, 2.50, 1.41, 1.09, 2.50, 2.50, 2.50, 1.44, 0.89, 2.50, 2.50, 2.50, 2.50, 2.50, 1.50, 0.95, 2.50, 2.50, 2.50, 1.60, 0.78, 2.50, 2.50, 2.50, 2.50

STUDIO IBOMA	დირექტორი		ა. მაჩაიძე	სს „მესხეთი"-ს სასაწყობე შენობის პროექტი, ქ. თბილისში იუმაშევის ქუჩა №16-ში, ს/კ 01.19.26.006.002	დავალება №	1/2025
	ჯმა		ი. ზამბახიძე		სტადია	მ.პ.
	მთ. კონსტრ.		ლ. ზამბახიძე	ტერიტორიის ვერტიკალური გეგმარება	ფურცელი	3.გ.-3
დამკვეთი: სააქციო საზოგადოება „მესხეთი" ს/კ 208142419	ინჟინერი		გ. კალანდარიშვილი	განივი ჭრილები №№ 3-3, 4-4	ფურცლები	21
					მასშტაბი	1:200
					ფორმატი	ა-2

ბან. № 5-5

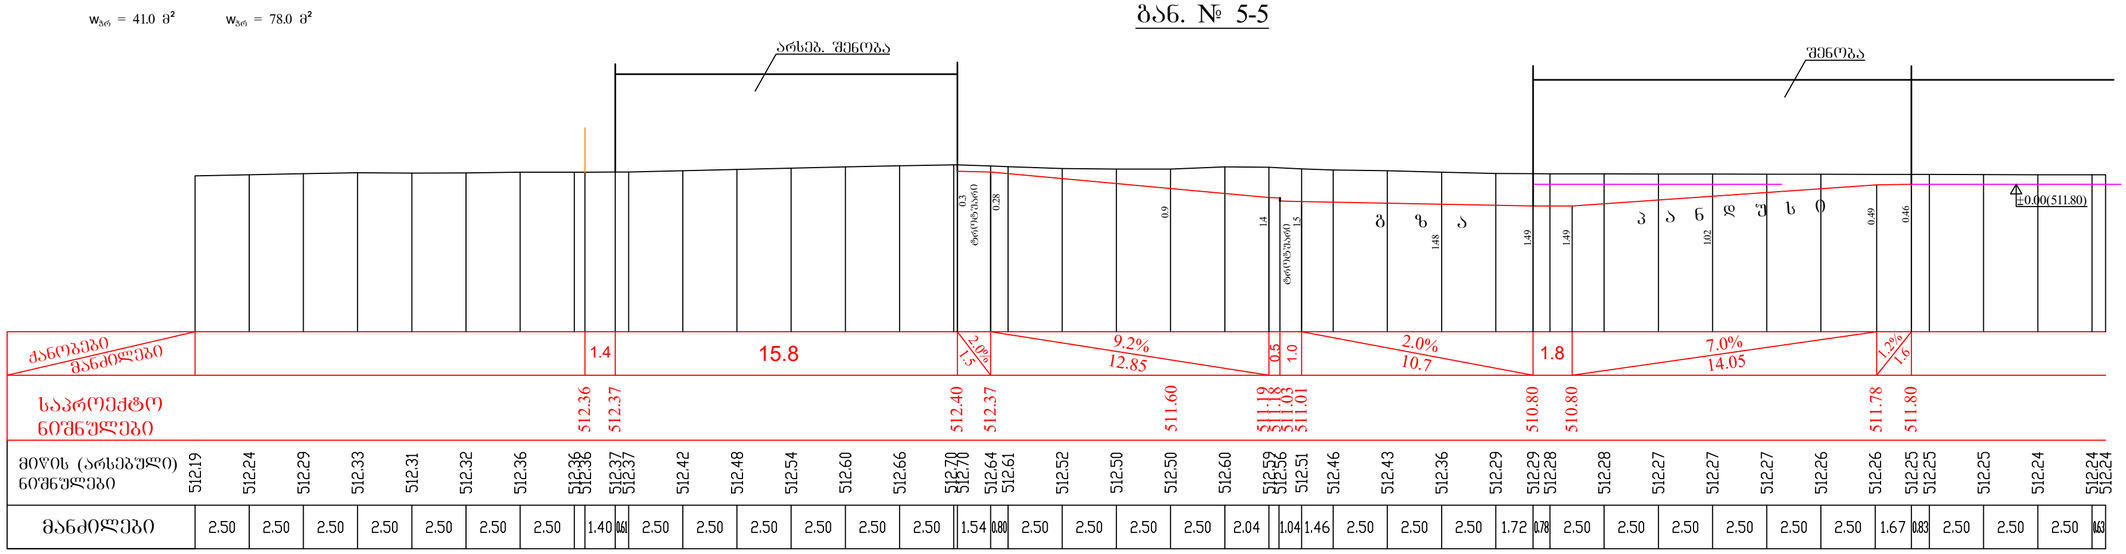

ბან. № 6-6

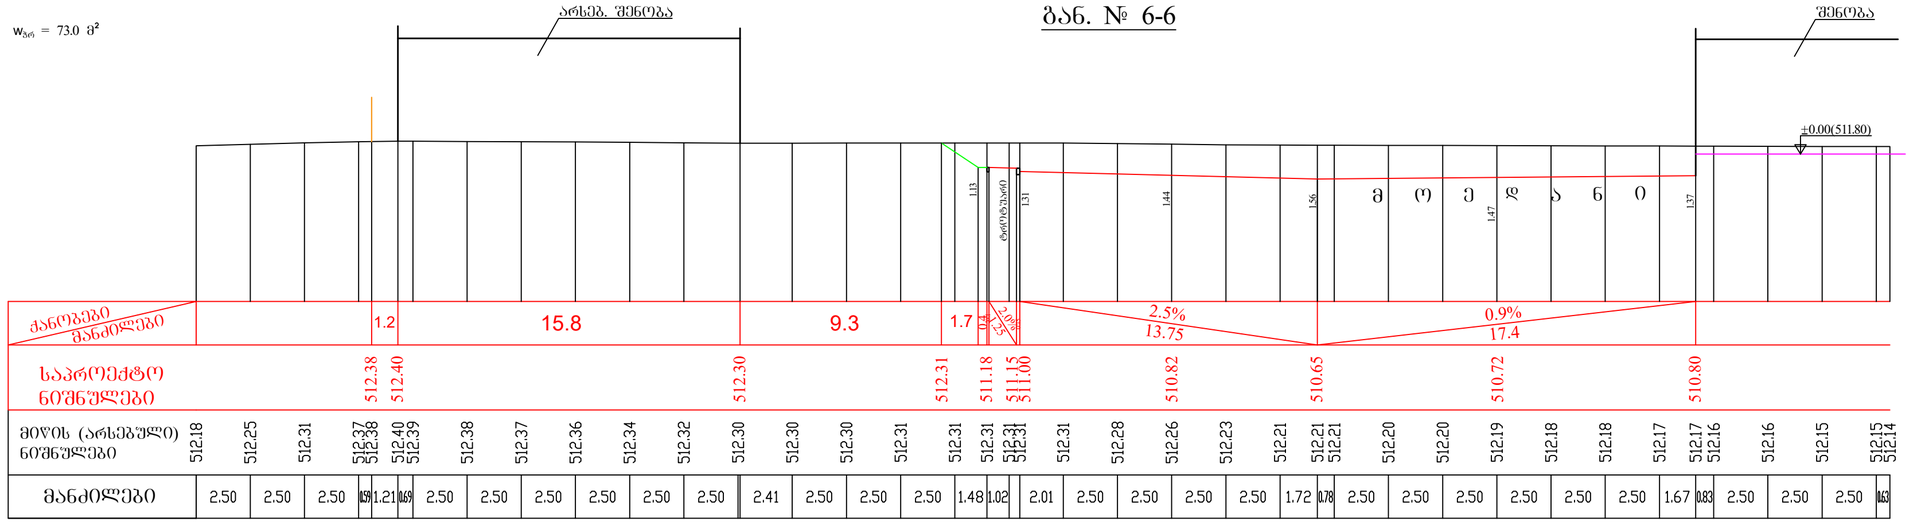

STUDIO IBOMA	დირექტორი	ვ. მაჩაიძე	სს „მესხეთი“-ს სასაწყობე შენობის პროექტი, ქ. თბილისში იუმაშევის ქუჩა №16-ში, ს/ს 01.19.26.006.002	დაკვეთა №	1/2025
	ჰმა	ი. ზამბახიძე		სტადია	მ.პ.
	მთ. კონსტრ.	ლ. ზამბახიძე	ტერიტორიის ვერტიკალური გეგმარება	ფურცელი	პ.გ.-4
დამკვეთი: საკრებულო საზოგადოება „მესხეთი“ ს/ს 208142419	ინჟინერი	გ. ჯალაბრიშვილი	ბან. №№ 5-5, 6-6	ფურცლები	21
				მასშტაბი	1:200
				ფორმატი	ა-2

გან. № 7-7

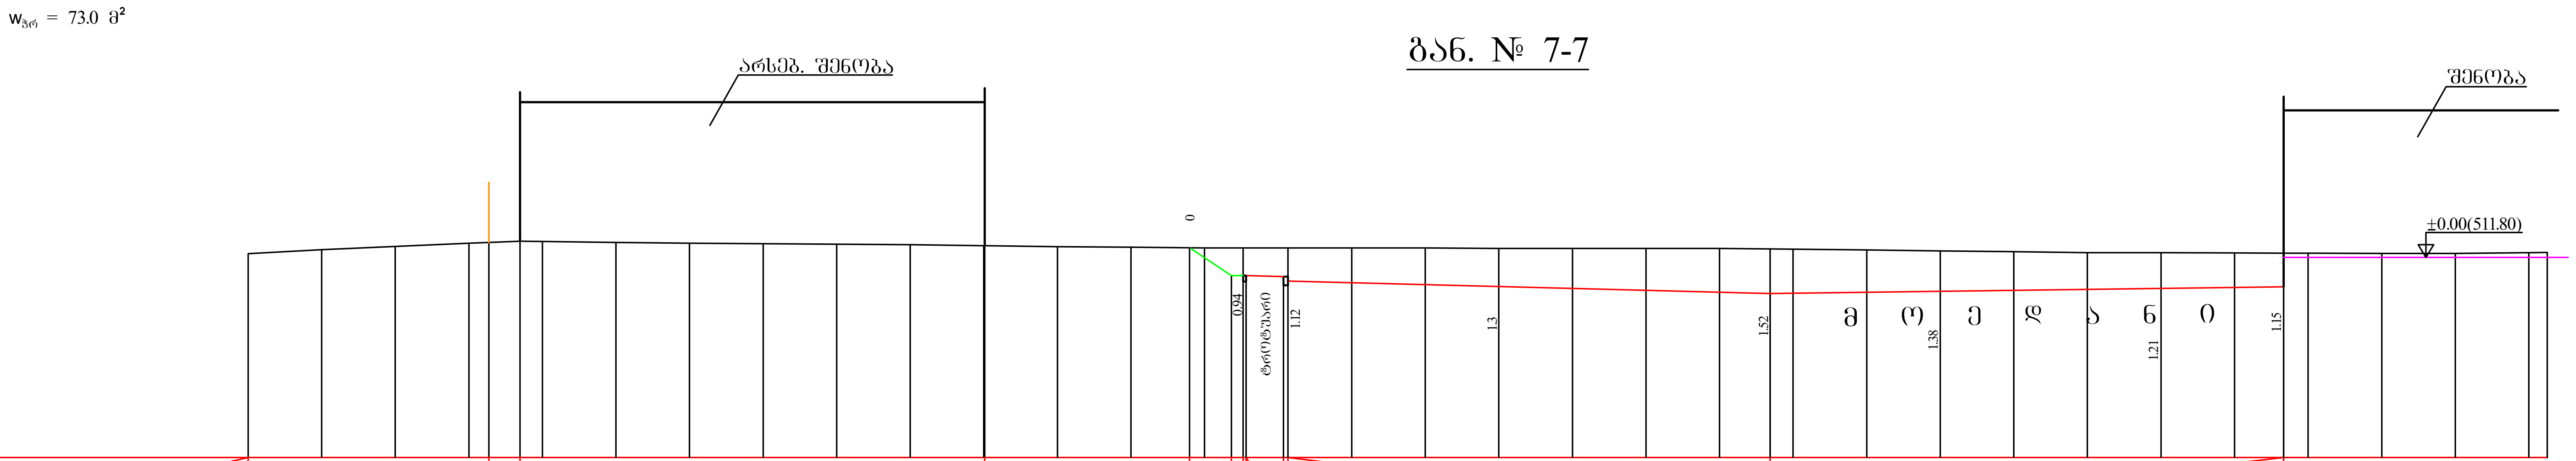

ქანობები / მანძილები	1.05; 15.8; 7.0; 1.4; 0.4; 1.25; 2.0%; 2.5% 16.4; 1.3% 17.4
საპროექტო ნიშნულები	512.31; 512.36; 512.20; 512.13; 511.18; 511.15; 511.00; 510.81; 510.57; 510.65; 510.75; 510.80
მიწის (არსებული) ნიშნულები	511.93; 512.07; 512.17; 512.28; 512.31; 512.36; 512.35; 512.31; 512.28; 512.27; 512.25; 512.23; 512.20; 512.17; 512.15; 512.12; 512.12; 512.12; 512.12; 512.12; 512.12; 512.11; 512.11; 512.11; 512.11; 512.09; 512.08; 512.05; 512.02; 512.00; 511.97; 511.96; 511.95; 511.95; 511.95; 511.94; 511.94; 511.97; 511.97
მანძილები	2.50; 2.50; 2.50; 0.68; 1.06; 0.76; 2.50; 2.50; 2.50; 2.50; 2.50; 2.50; 2.47; 2.50; 2.50; 1.31; 1.19; 2.17; 2.50; 2.50; 2.50; 2.50; 2.50; 1.72; 0.78; 2.50; 2.50; 2.50; 2.50; 2.50; 2.50; 1.67; 0.83; 2.50; 2.50; 2.50; 0.63

გან. № 8-8

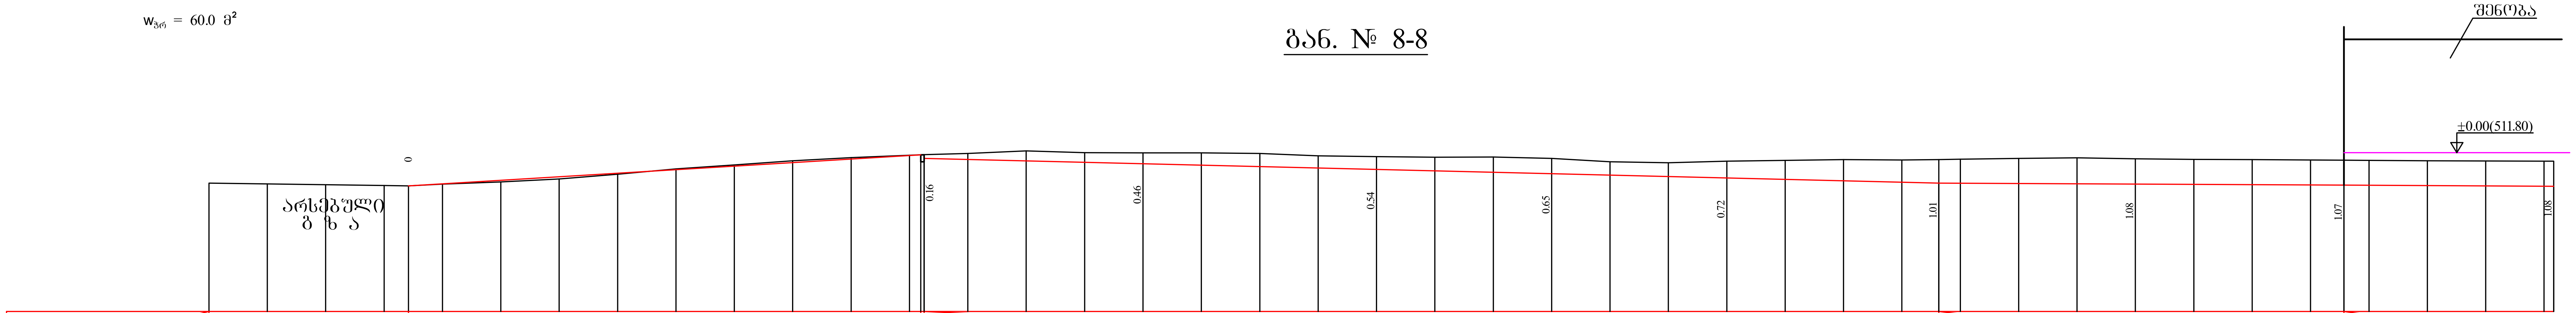

ქანობები / მანძილები	21.95; 2.4% 43.45; 0.5% 17.35; 0.5%
საპროექტო ნიშნულები	510.38; 511.71; 511.56; 511.33; 511.09; 510.90; 510.72; 510.50; 510.46; 510.41; 510.36
მიწის (არსებული) ნიშნულები	510.49; 510.46; 510.42; 510.39; 510.38; 510.45; 510.54; 510.67; 510.87; 511.11; 511.27; 511.45; 511.58; 511.69; 511.72; 511.77; 511.88; 511.80; 511.79; 511.79; 511.77; 511.66; 511.63; 511.60; 511.61; 511.55; 511.41; 511.37; 511.43; 511.47; 511.50; 511.48; 511.50; 511.52; 511.56; 511.58; 511.54; 511.51; 511.51 (511.50); 511.48; 511.48; 511.47; 511.45; 511.45; 511.44; 511.44
მანძილები	2.50; 2.50; 2.50; 1.05; 1.45; 2.50; 2.50; 2.50; 2.50; 2.50; 2.50; 2.50; 2.50; 0.63; 1.87; 2.50; 2.50; 2.50; 2.50; 2.50; 2.50; 2.50; 2.50; 2.50; 2.50; 2.50; 2.50; 2.50; 2.50; 2.50; 1.58; 0.92; 2.50; 2.50; 2.50; 2.50; 2.50; 2.50; 1.43; 1.07; 2.50; 2.50; 2.50

STUDIO BOMA	დირექტორი		ა. მაჩაიძე	სს „მესხეთი"-ს სასაწყობე შენობის პროექტი, ქ. თბილისში იუმაშევის ქუჩა №16-ში, ს/კ 01.19.26.006.002	დაკვეთა №	1/2025
	პმა		ი. ზამბახიძე		სტადია	მ.პ.
	მთ. კონსტრ.		ლ. ზამბახიძე	ტერიტორიის ვერტიკალური გეგმარება	ფურცელი	3.გ.-5
დამკვეთი: სააქციო საზოგადოება „მესხეთი" ს/კ 208142419	ინჟინერი		გ. კალევარიშვილი	განივი ჭრილები №№ 7-7, 8-8	ფურცლები	21
					მასშტაბი	1:200
					ფორმატი	ა-2

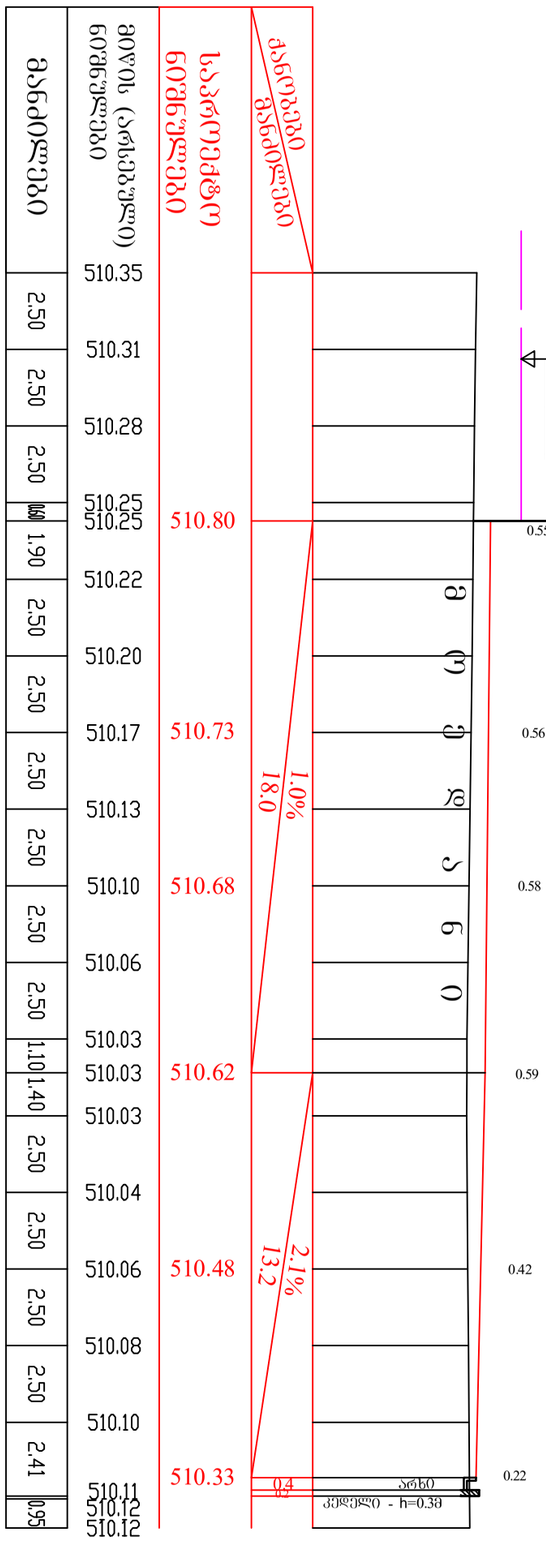

ჭრ. № 10-10

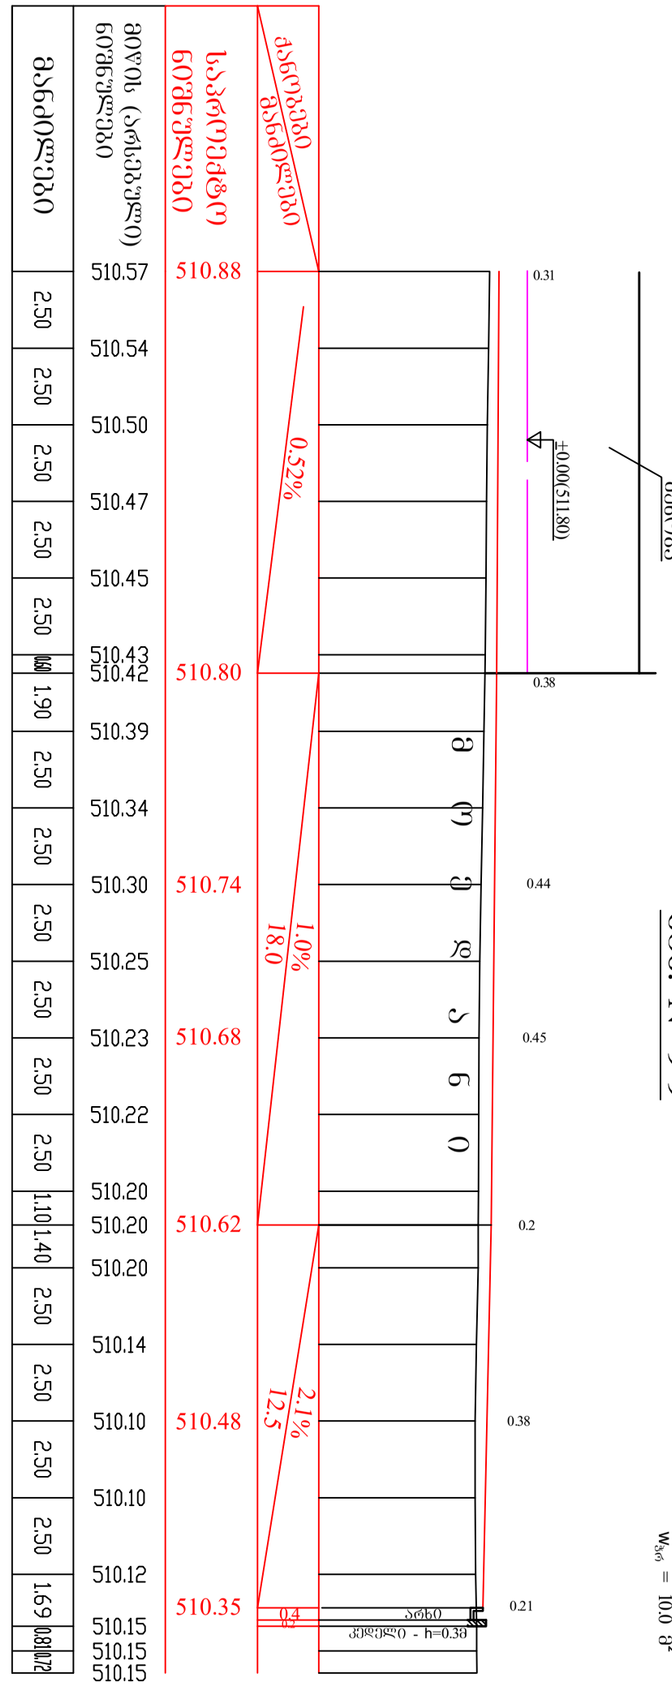

ჭრ. № 9-9

STUDIO BOMA	დირექტორი		ჯ. მაჩაიძე	სს „მესხეთი"-ს სასაწყობე შენობის პროექტი, ქ. თბილისში იუმაშევის ქუჩა №16-ში, ს/კ 01.19.26.006.002	დაკვეთა №	1/2025
	პმა		ი. ზამბახიძე		სტადია	მ.პ.
	მთ. კონსტრ.		ლ. ზამბახიძე	ტერიტორიის ვერტიკალური გეგმარება	ფურცელი	3.გ.-6
დამკვეთი: საკრციო საზოგადოება „მესხეთი" ს/კ 208142419	ინჟინერი		გ. ჯელეჯტრიშვილი	გენერალური ჭრილები №№ 9-9, 10-10	ფურცლები	21
					მასშტაბი	1:200
					ფორმატი	ა-3

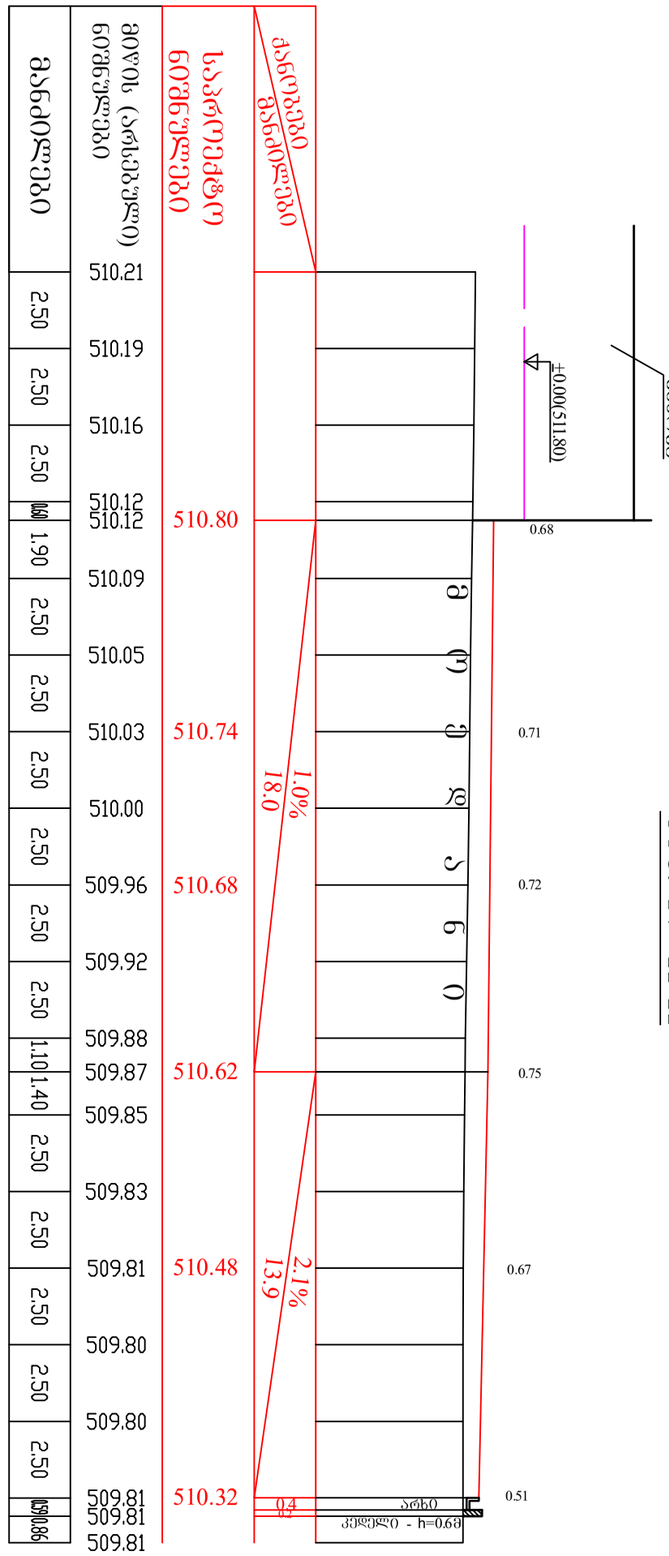

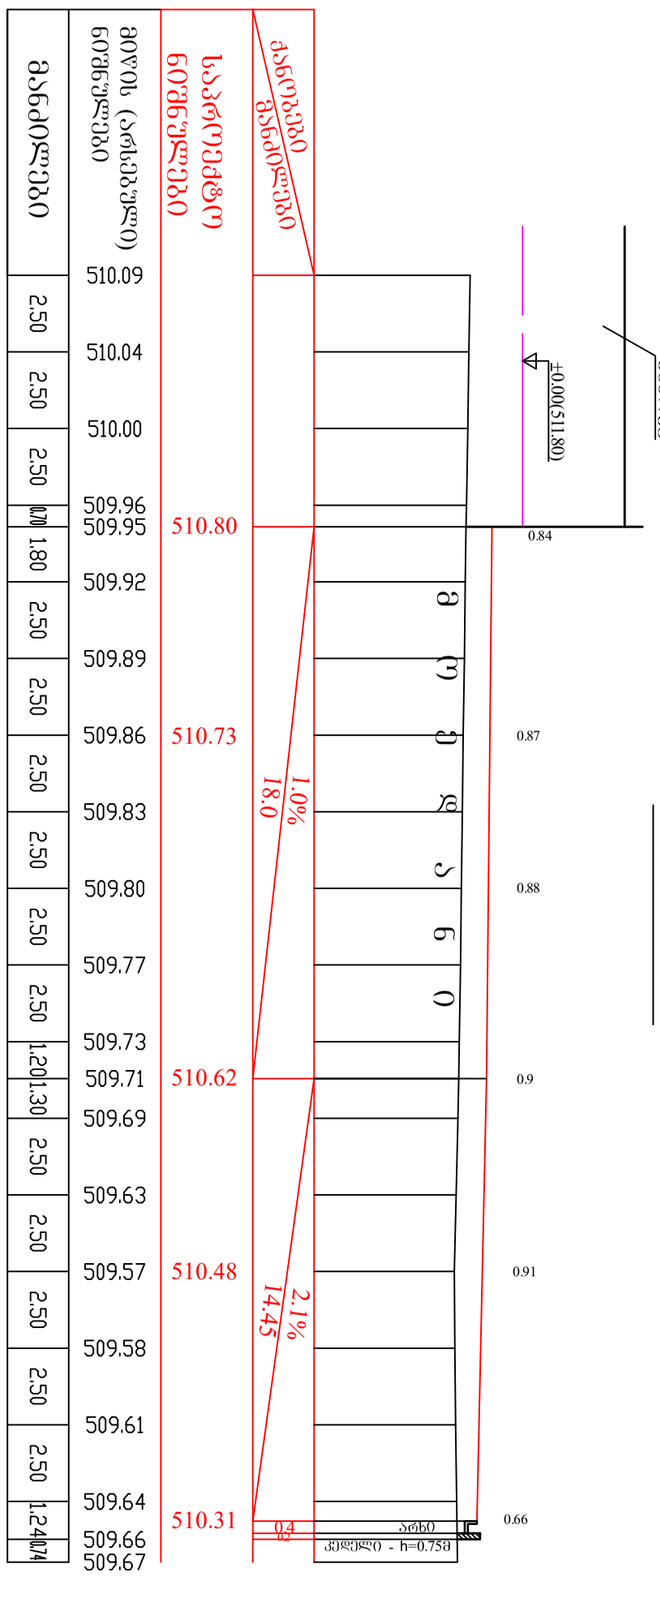

STUDIO BOMA	დირექტორი		ე. მაჩაიძე	სს „მესხეთი“-ს სასაწყობე შენობების პროექტი, ქ. თბილისში იუმაშევის ქუჩა №16-ში, ს/კ 01.19.26.006.002	დაკვეთა №	1/2025
	ჯმა		ი. ზამბახიძე		სტადია	მ.პ.
	მთ. კონსტრ.		ლ. ზამბახიძე	ტერიტორიის ვერტიკალური გეგმარება	ფურცელი	3.გ.-7
დამკვეთი: საქციო საზოგადოება „მესხეთი“ ს/კ 208142419	ინჟინერი		გ. ჯელებტრიშვილი	განივი ჭრილები №№ 11-11, 12-12	ფურცლები	21
					მასშტაბი	1:200
					ფორმატი	ა-3

ბნ. № 13-13

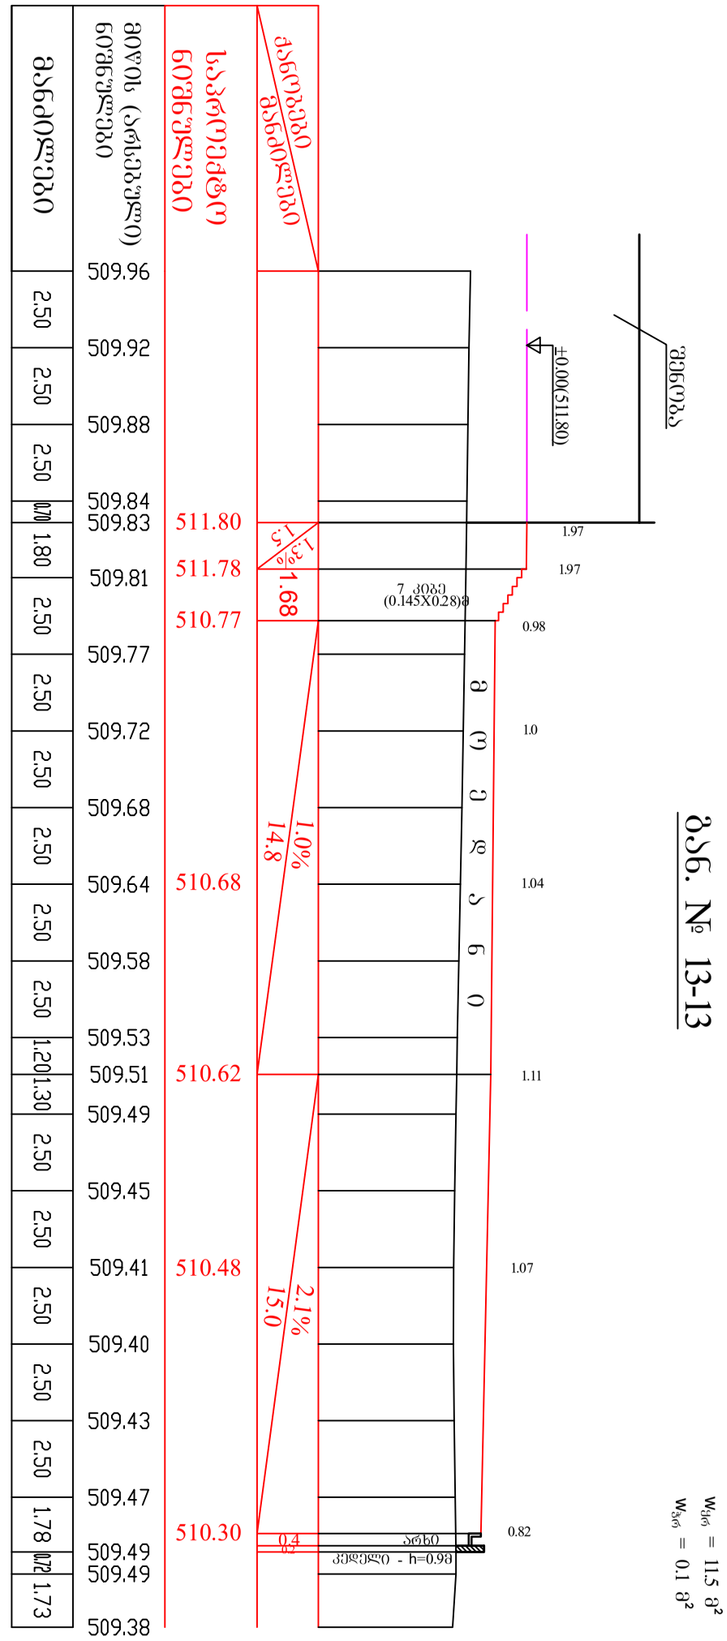

მანძილები	ნიშნულები (აბსოლუტური)	ნიშნულები პროექტის მიხედვით	ქანობები მანძილებზე
2.50	509.96		
2.50	509.92		
2.50	509.88		
1.80	509.84		
	509.83	511.80	
	509.81	511.78	1.68
2.50	509.77	510.77	
2.50	509.72		
2.50	509.68		
2.50	509.64	510.68	1.0% 14.8
2.50	509.58		
1.20	509.53		
1.30	509.51	510.62	
2.50	509.49		
2.50	509.45		
2.50	509.41	510.48	2.1% 15.0
2.50	509.40		
2.50	509.43		
2.50	509.47		
1.78	509.49	510.30	
0.72	509.49		
1.73	509.38		

ბნ. № 14-14

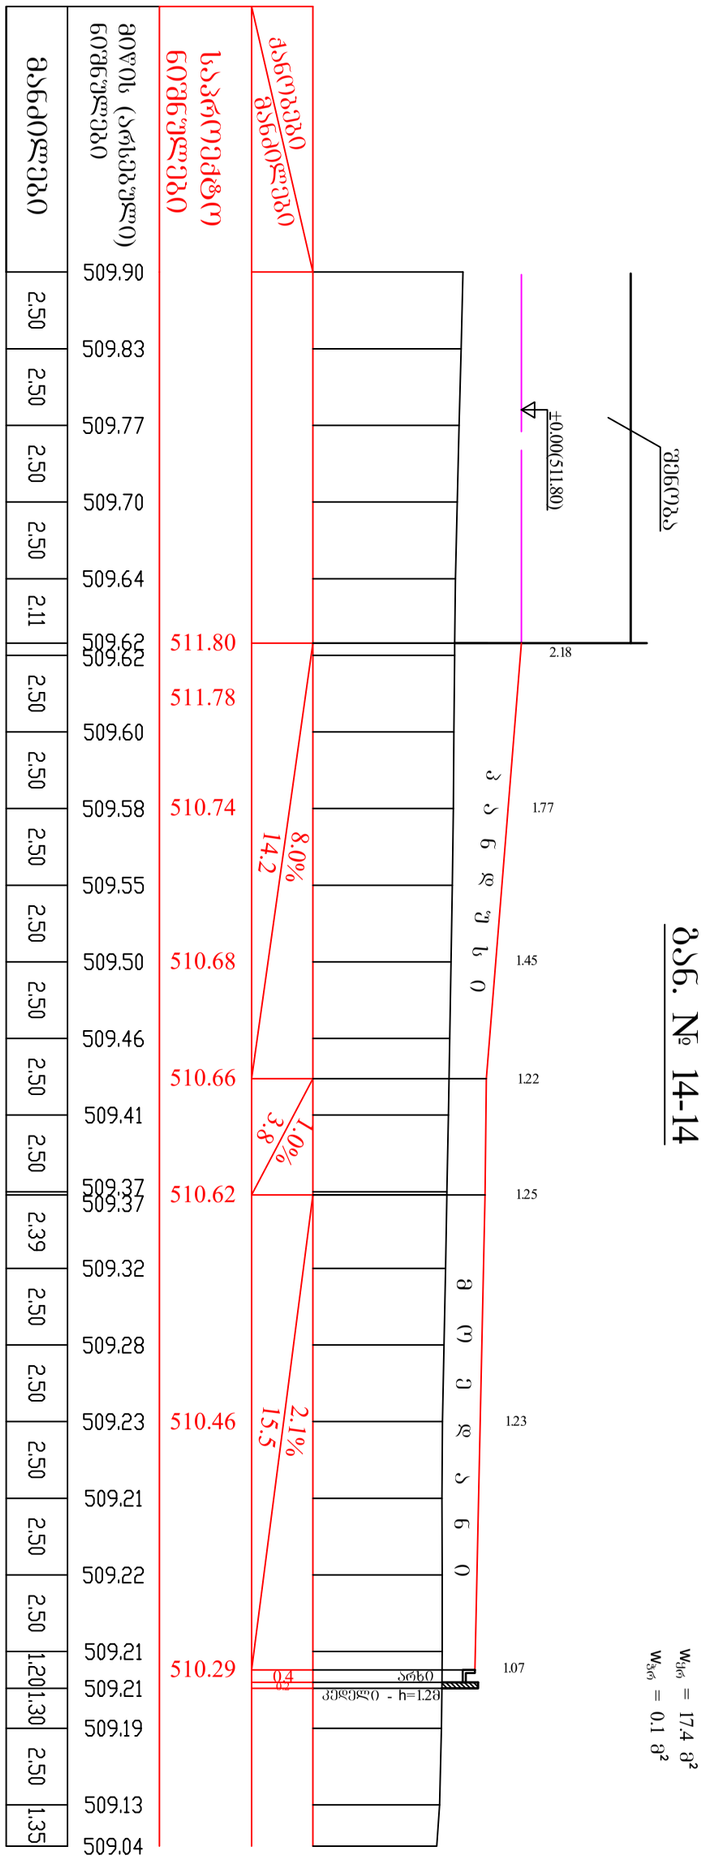

მანძილები	ნიშნულები (აბსოლუტური)	ნიშნულები პროექტის მიხედვით	ქანობები მანძილებზე
2.50	509.90		
2.50	509.83		
2.50	509.77		
2.50	509.70		
2.11	509.64		
	509.62	511.80	
2.50	509.62	511.78	
2.50	509.60		
2.50	509.58	510.74	8.0% 14.2
2.50	509.55		
2.50	509.50	510.68	
2.50	509.46		
2.50	509.41	510.66	1.0% 3.8
2.50	509.37	510.62	
2.39	509.37		
2.50	509.32		
2.50	509.28		
2.50	509.23	510.46	2.1% 15.5
2.50	509.21		
2.50	509.22		
2.50	509.21		
1.20	509.21	510.29	
1.30	509.21		
2.50	509.19		
	509.13		
1.35	509.04		

STUDIO BOMA	დირექტორი		ჯ. მაჩაიძე	სს „მესხეთი"-ს სასაწყობე შენობის პროექტი, ქ. თბილისში იუმაშევის ქუჩა №16-ში, ს/კ 01.19.26.006.002	დაკვეთა №	1/2025
	პმა		ი. ზამბახიძე		სტადია	მ.პ.
	მთ. კონსტრ.		ლ. ზამბახიძე	ტერიტორიის ვერტიკალური გეგმარება	ფურცელი	3.გ.-8
დამკვეთი: საკრიციო საზოგადოება „მესხეთი" ს/კ 208142419	ინჟინერი		გ. ჯელებტრიშვილი	განივი პრილები №№ 13-13, 14-14	ფურცლები	21
					მასშტაბი	1:200
					ფორმატი	ა-3

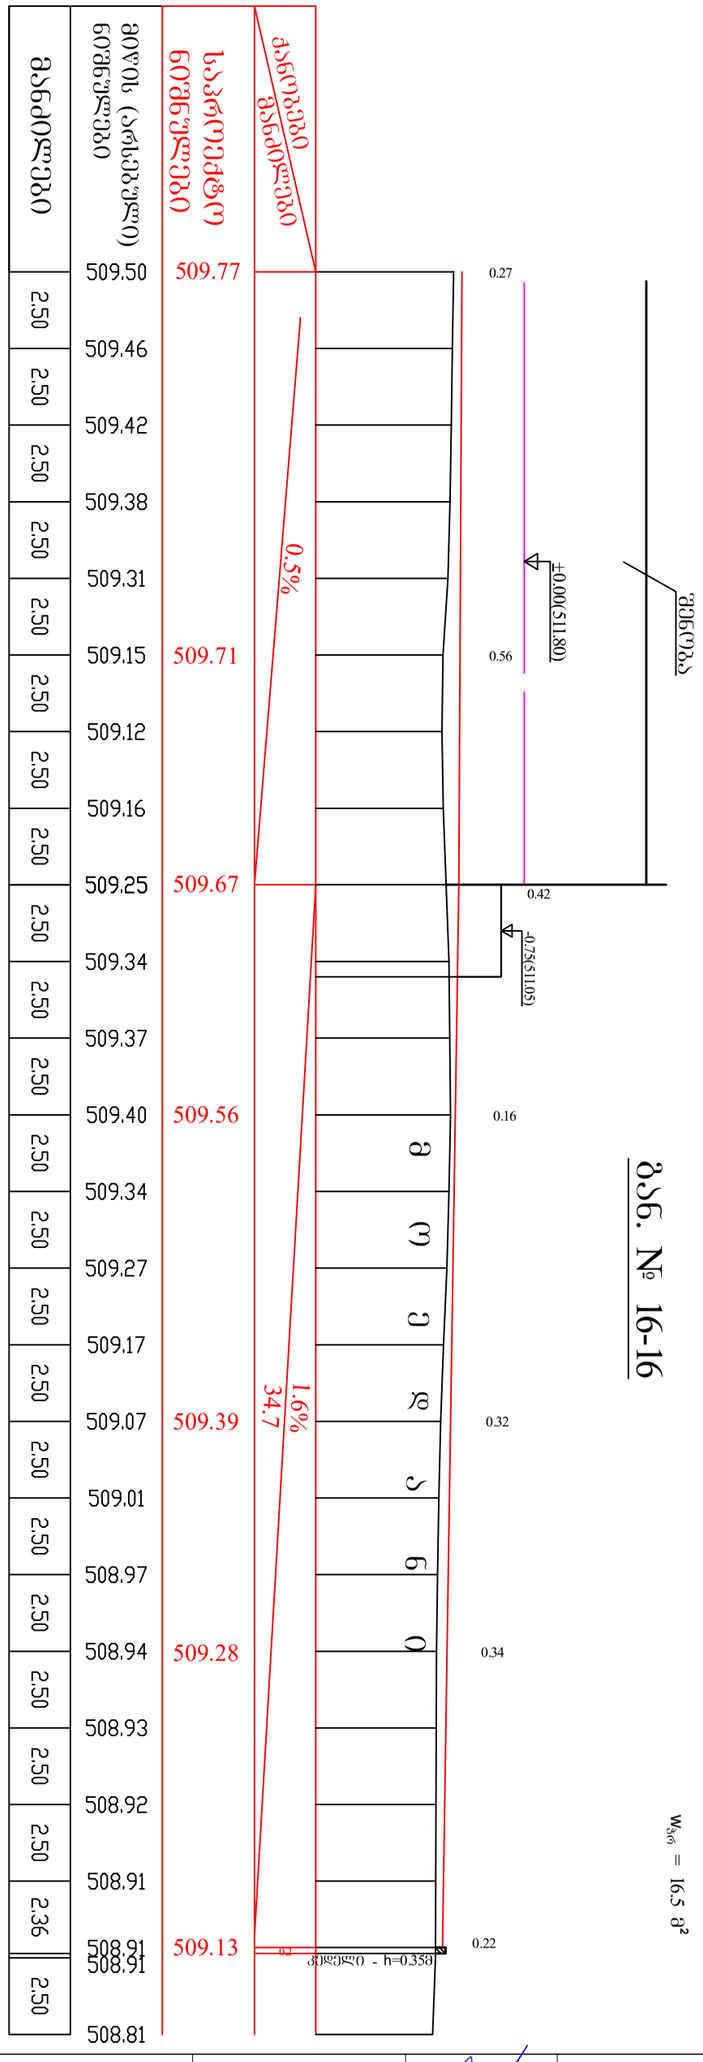

STUDIO BOMA	დირექტორი		ჯ. მაჩაიძე	სს „მესხეთი“-ს სასაწყობე შენობის პროექტი, ქ. თბილისში იუმაშევის ქუჩა №16-ში, ს/კ 01.19.26.006.002	დაკვეთა №	1/2025
	ჰმა		ი. ზამბახიძე		სტადია	მ.პ.
	მთ. კონსტრ.		ლ. ზამბახიძე	ტერიტორიის ვერტიკალური გეგმარება	ფურცელი	3.გ.-9
დამკვეთი: საავტიო საზოგადოება „მესხეთი“ ს/კ 208142419	ინჟინერი		გ. ჯელებტრიშვილი	განივი ჭრილები №№ 15-15, 16-16	ფურცლები	21
					მასშტაბი	1:200
					ფორმატი	ა-3

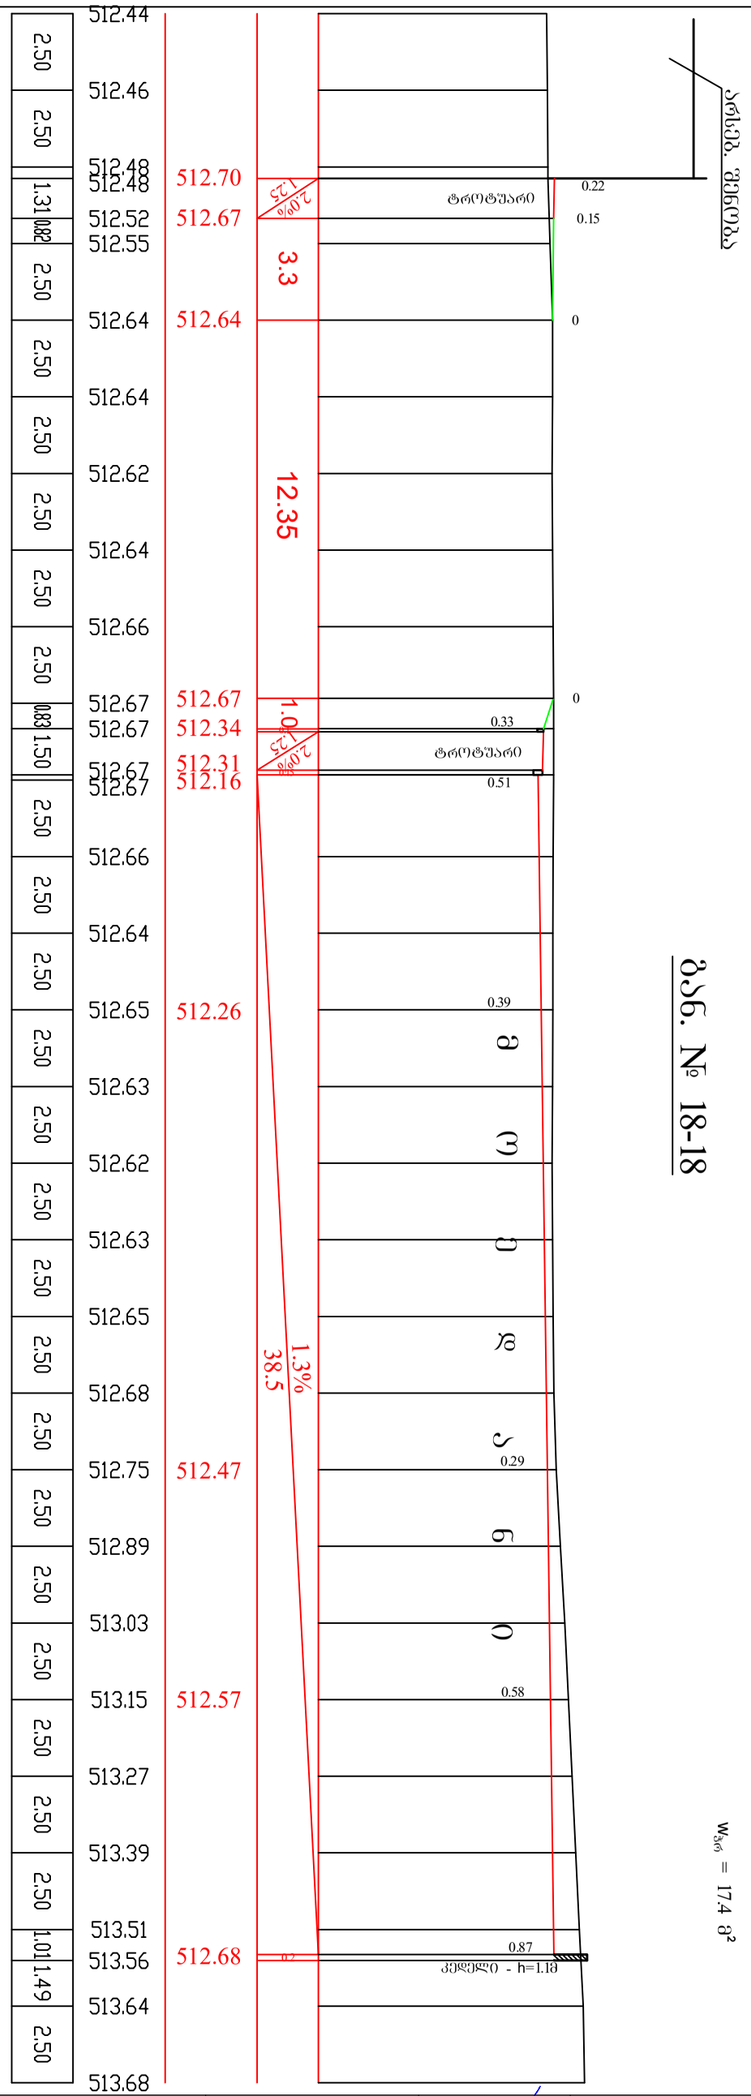

STUDIO BOMA	დირექტორი		ა. მაჩაიძე	სს „მესხეთი“-ს სასაწყობე შენობის პროექტი, ქ. თბილისში იუმაშევის ქუჩა №16-ში, ს/კ 01.19.26.006.002	დაკვეთა №	1/2025
	პმა		ი. ზამბახიძე		სტადია	მ.პ.
	მთ. კონსტრ.		ლ. ზამბახიძე	ტერიტორიის ვერტიკალური გეგმარება	ფურცელი	3.გ.-10
დამკვეთი: საკრებულო საზოგადოება „მესხეთი“ ს/კ 208142419	ინჟინერი		გ. ჯელეჭტრიშვილი	განივი ჭრილები №№ 17-17, 18-18	ფურცლები	21
					მასშტაბი	1:200
					ფორმატი	ა-3

$w_{3\text{ი}} = 16.5$ მ²

ბან. № 19-19

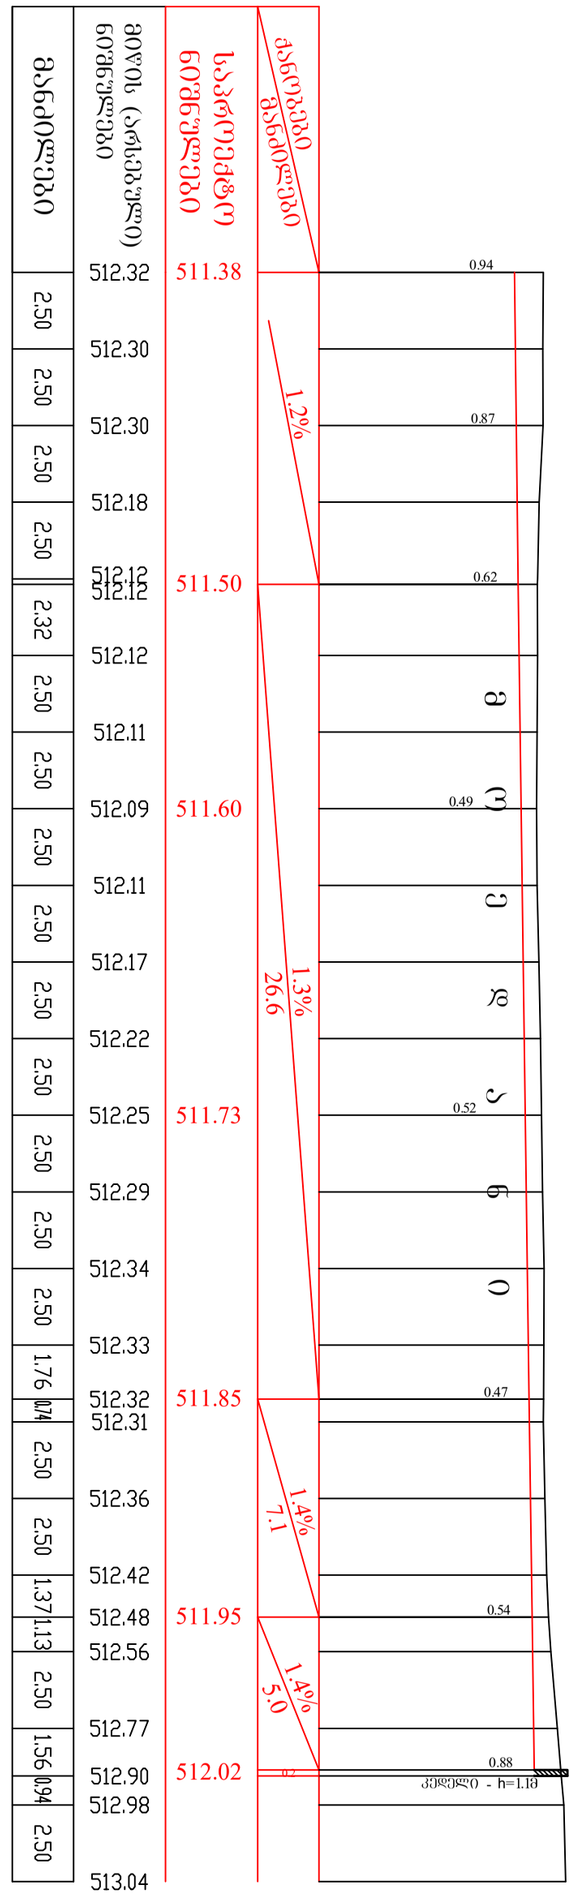
ბანდუსების ზანძრების
საბრუნავი ნიშნული
მდინარის (ღელის) ფსკერი
მანძილები
2.50 2.50 2.50 2.50 2.32 2.50 2.50 2.50

ბნბ. № 21-21

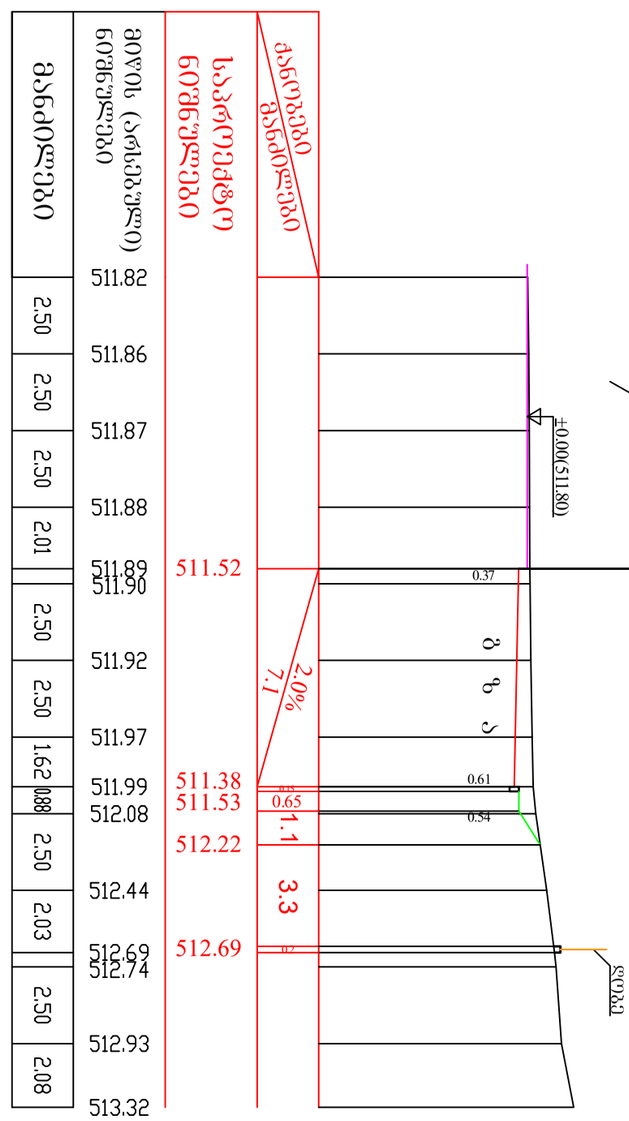

ბაძიერები	ნიშნულები (აბსოლუტური)	ნაწილები	ნიშნულები (აბსოლუტური)	ბაძიერები
2.50	511.82			
2.50	511.86			
2.50	511.87			
2.01	511.88			
	511.89			
2.50	511.90			
2.50	511.92			
1.62	511.97			
0.88	511.99			
2.50	512.08			
2.03	512.44			
	512.69			
2.50	512.74			
2.08	512.93			
	513.32			

ბნბ. № 22-22

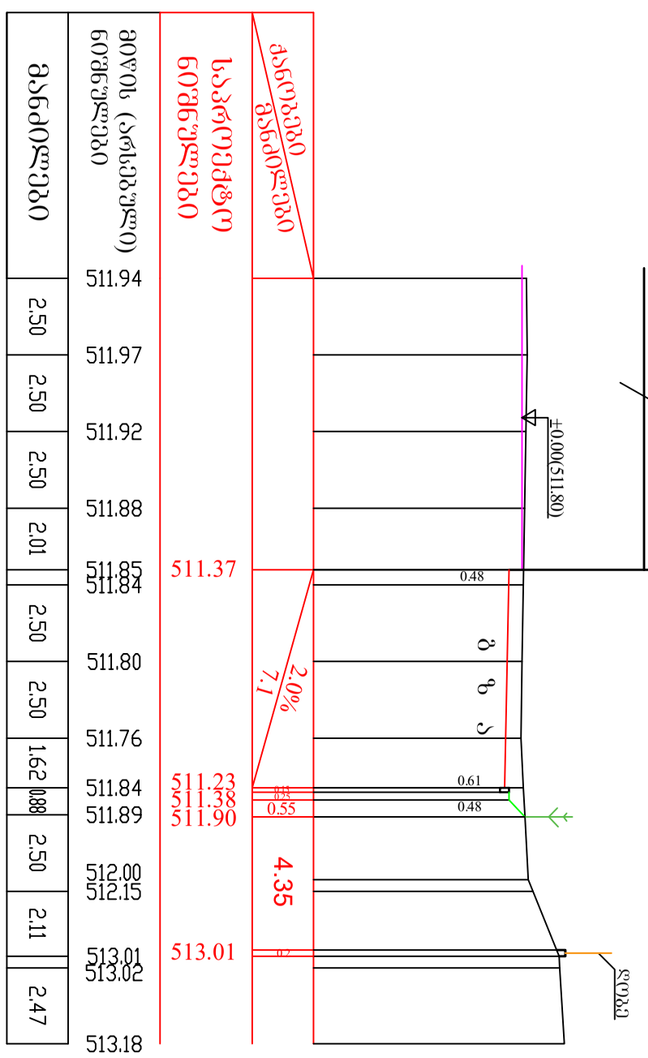

ბაძიერები	ნიშნულები (აბსოლუტური)	ნაწილები	ნიშნულები (აბსოლუტური)	ბაძიერები
2.50	511.94			
2.50	511.97			
2.50	511.92			
2.01	511.88			
	511.85			
2.50	511.84			
2.50	511.80			
1.62	511.76			
0.88	511.84			
2.50	511.89			
2.11	512.00			
	512.15			
2.47	513.01			
	513.02			
	513.18			

STUDIO BOMA	დირექტორი		ჯ. მაჩაიძე	სს „მესხეთი"-ს სასაწყობე შენობის პროექტი, ქ. თბილისში იუმაშევის ქუჩა №16-ში, ს/კ 01.19.26.006.002	დაკვეთა №	1/2025
	პმა		ი. ზამბახიძე		სტადია	მ.პ.
	მთ. კონსტრ.		ლ. ზამბახიძე	ტერიტორიის ვერტიკალური გეგმარება	ფურცელი	3.გ.-12
დამკვეთი: საავტიო საზოგადოება „მესხეთი" ს/კ 208142419	ინჟინერი		გ. ჯელებტრიშვილი	განივი ჭრილები №№ 21-21, 22-22	ფურცლები	21
					მასშტაბი	1:200
					ფორმატი	ა-3

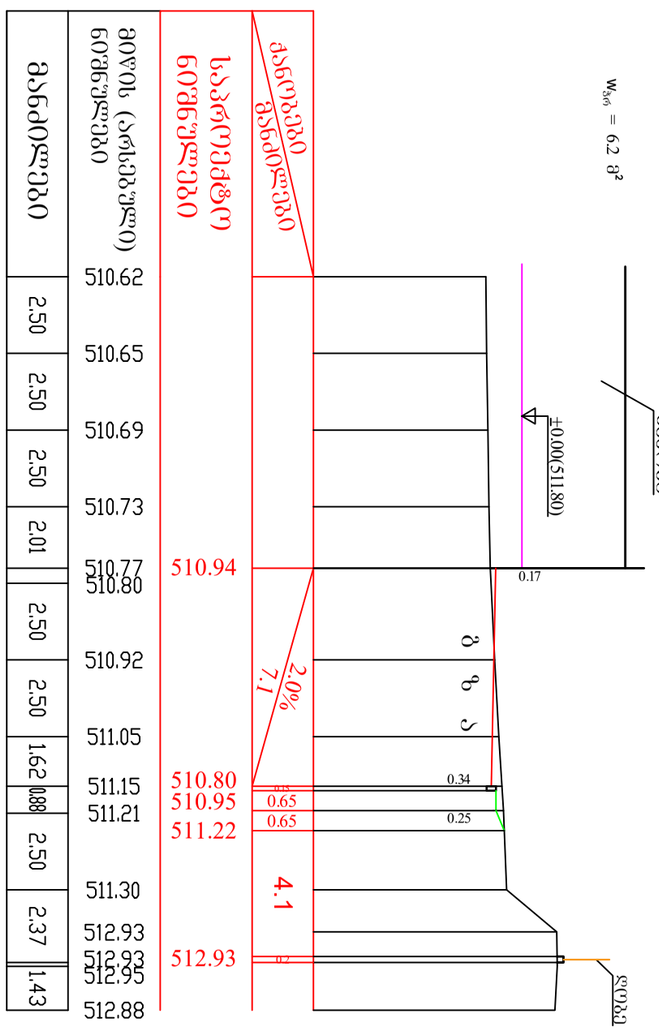

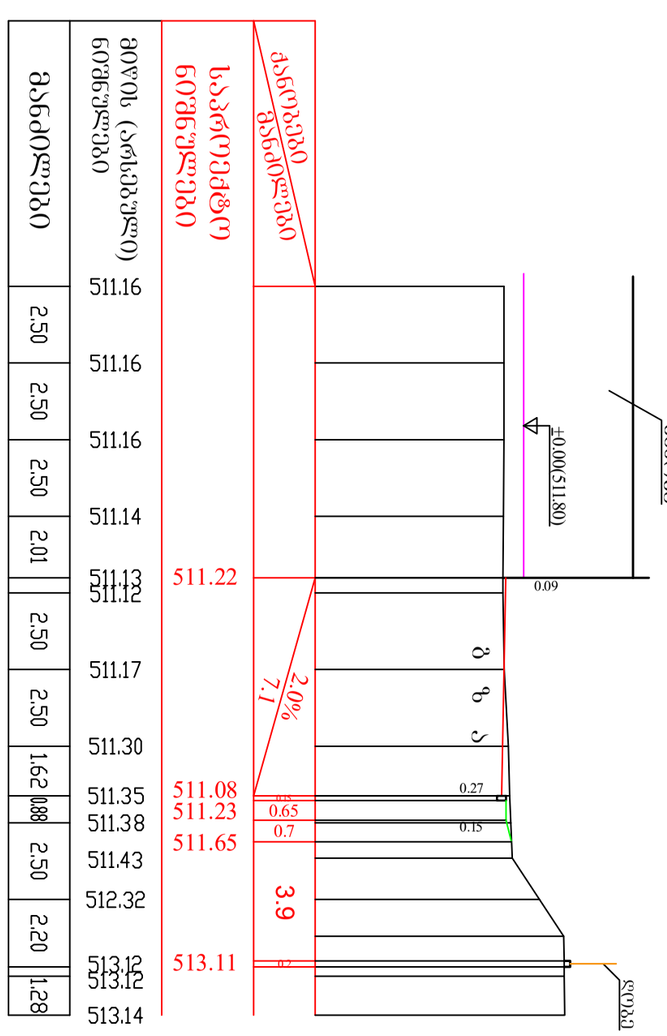

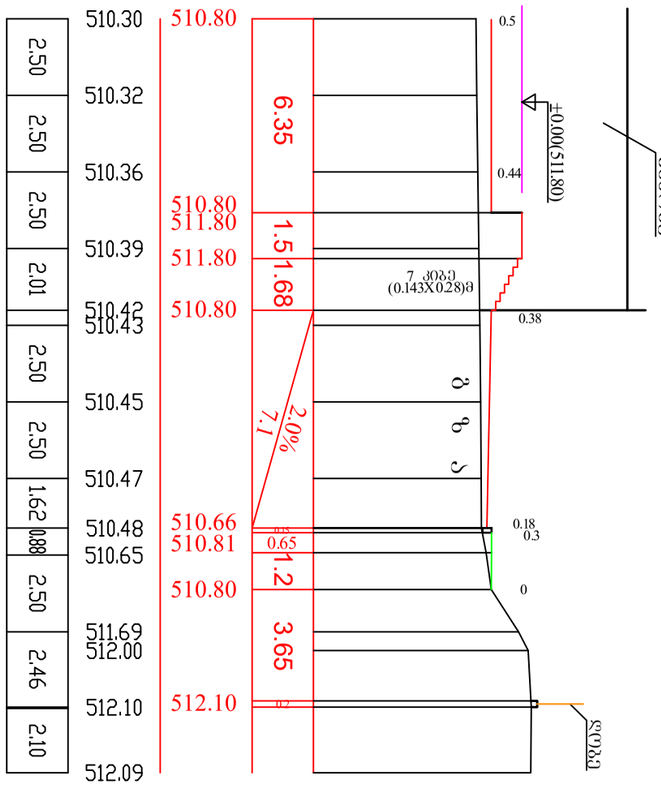

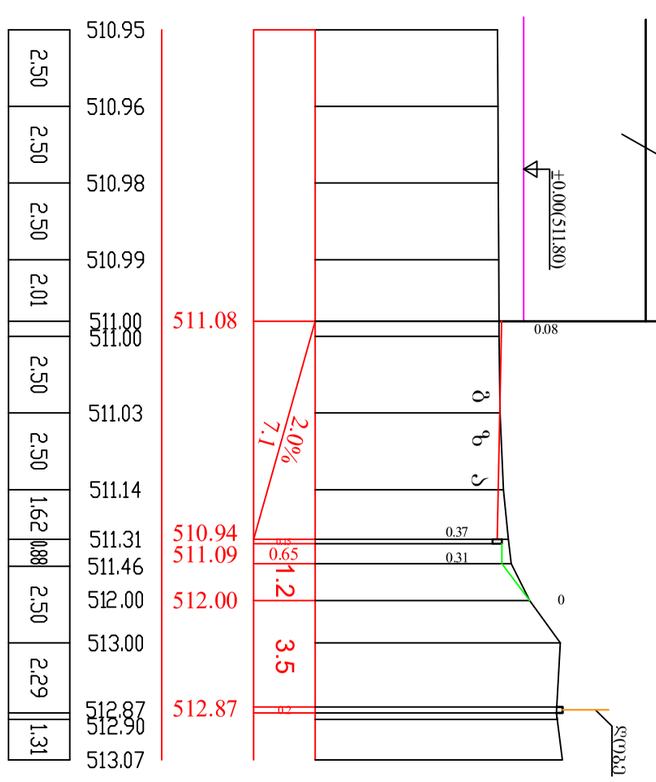

STUDIO BOMA	დირექტორი		ჯ. მაჩაიძე	სს „მესხეთი“-ს სასაწყობე შენობის პროექტი, ქ. თბილისში იუმაშევის ქუჩა №16-ში, ს/კ 01.19.26.006.002	დაკვეთა №	1/2025
	ჯმა		ი. ზამბახიძე		სტადია	მ.პ.
	მთ. კონსტრ.		ლ. ზამბახიძე	ტერიტორიის ვერტიკალური გეგმარება	ფურცელი	3.გ.-13
დამკვეთი: საქციო საზოგადოება „მესხეთი“ ს/კ 208142419	ინჟინერი		გ. ჯელებტრიშვილი	განივი ჭრილები №№ 23-23, 24-24, 25-25, 26-26	ფურცლები	21
					მასშტაბი	1:200
					ფორმატი	ა-3

ბან. № 27-27

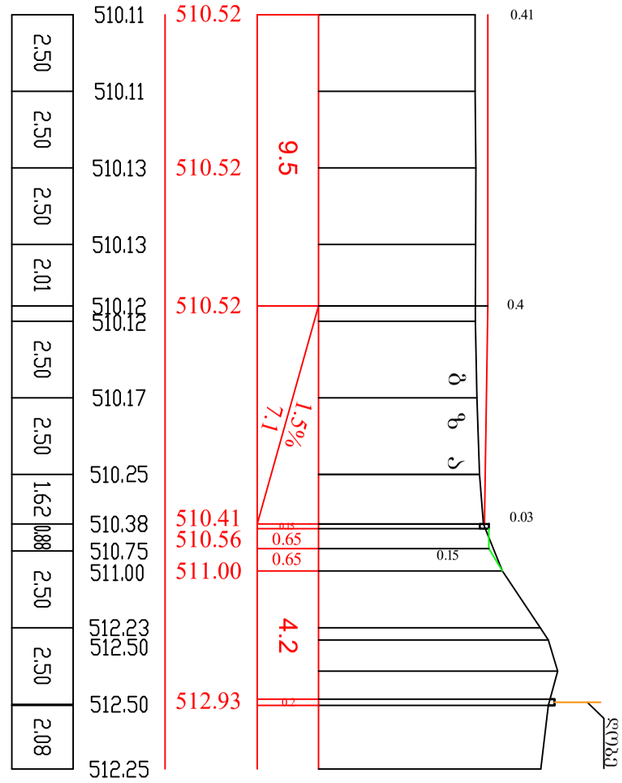

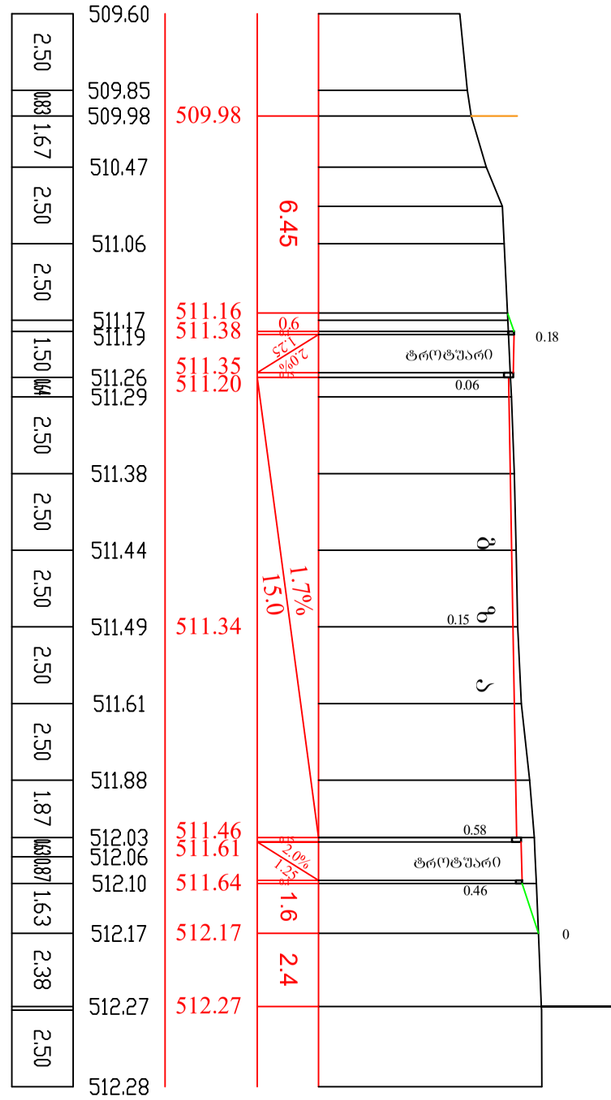

ბან. № 29-29

w_ბეტ = 23.0 მ²

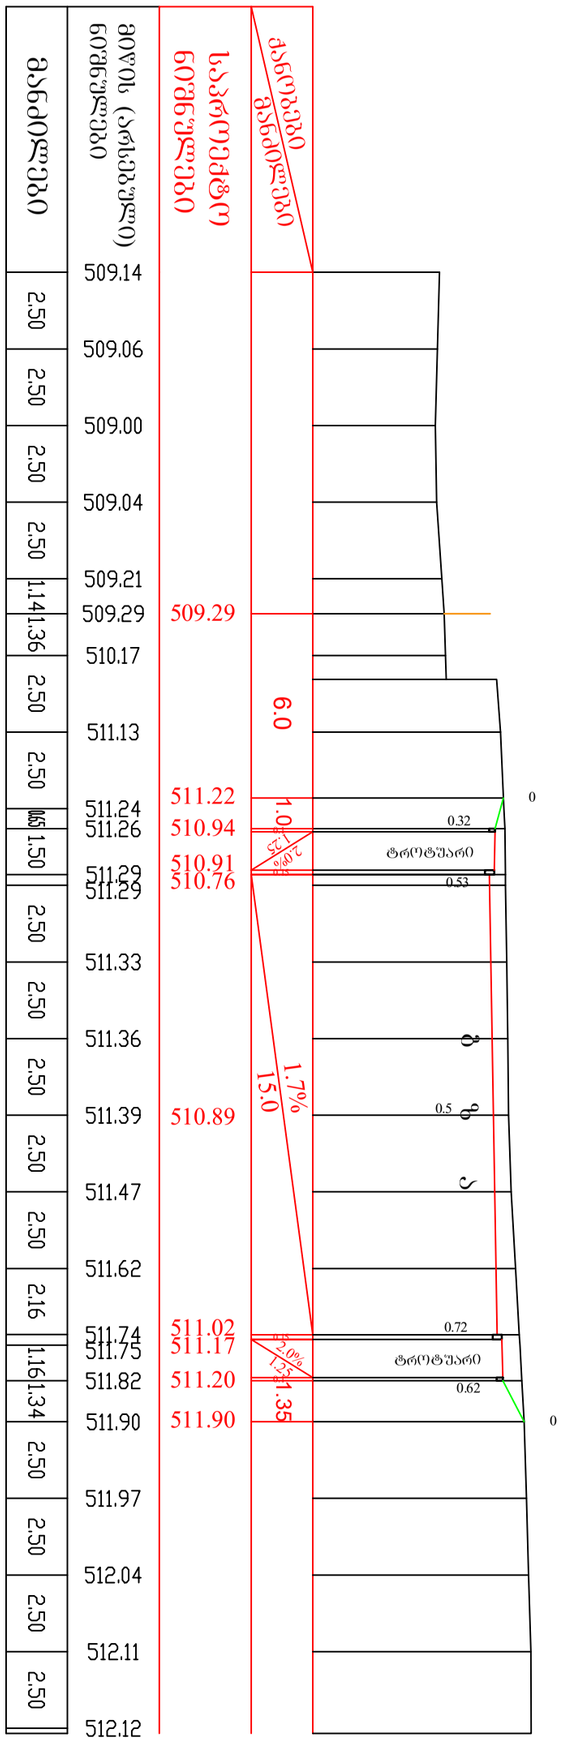

STUDIO BOMA	დირექტორი		ე. მაჩაიძე	სს „მესხეთი“-ს სასაწყობე შენობის პროექტი, ქ. თბილისში იუმაშევის ქუჩა №16-ში, ს/კ 01.19.26.006.002	დაკვეთა №	1/2025
	პმა		ი. ზამბახიძე		სტადია	მ.პ.
	მთ. კონსტრ.		ლ. ზამბახიძე	ტერიტორიის ვერტიკალური გეგმარება	ფურცელი	3.გ.-14
დამკვეთი: საკრციო საზოგადოება „მესხეთი“ ს/კ 208142419	ინჟინერი		გ. ჯელაბრიშვილი	განივი ჭრილები №№ 27-27, 28-28, 29-29	ფურცლები	21
					მასშტაბი	1:200
					ფორმატი	ა-3

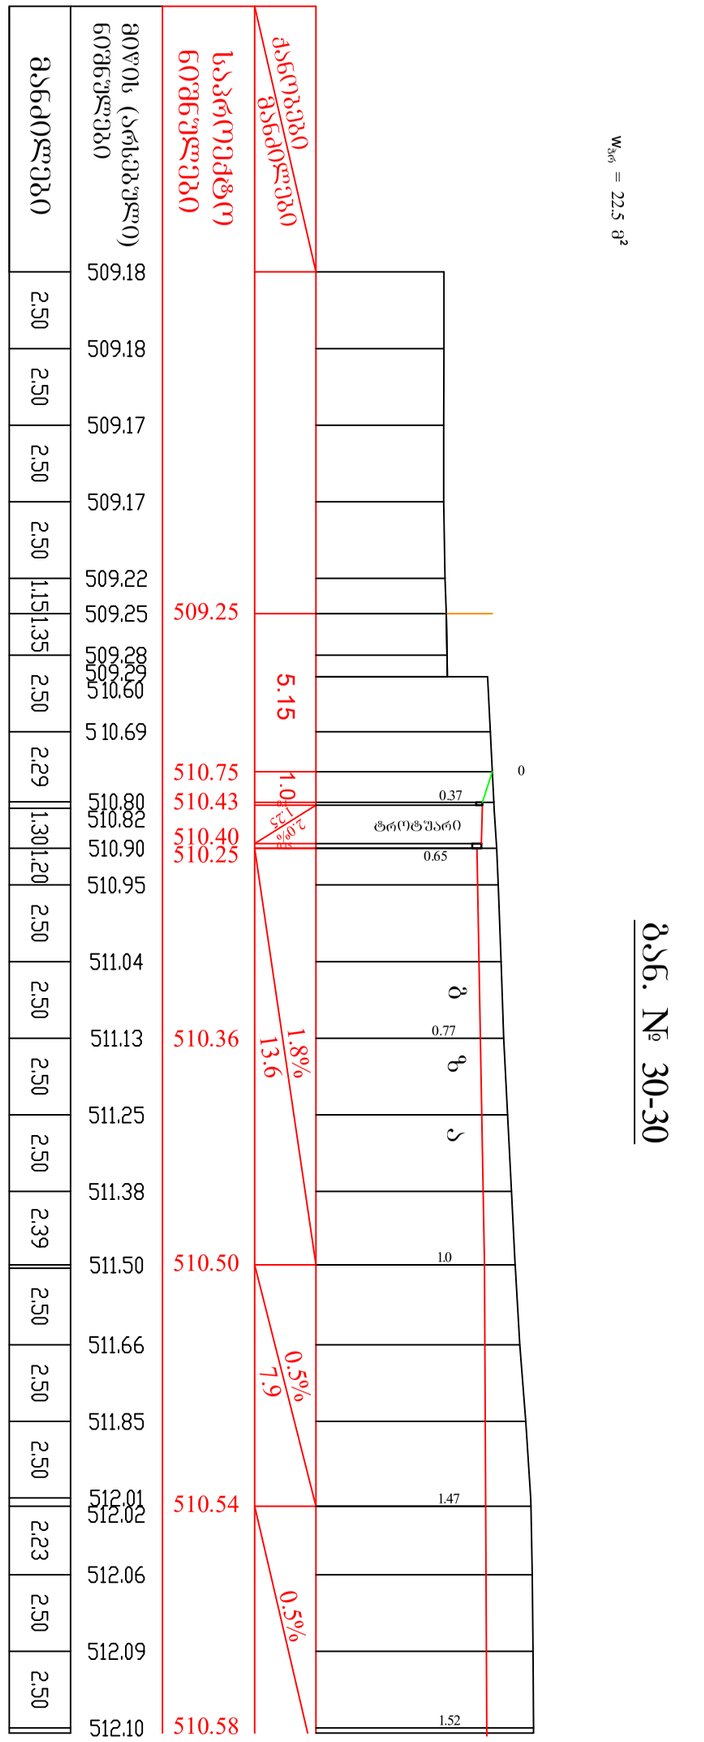

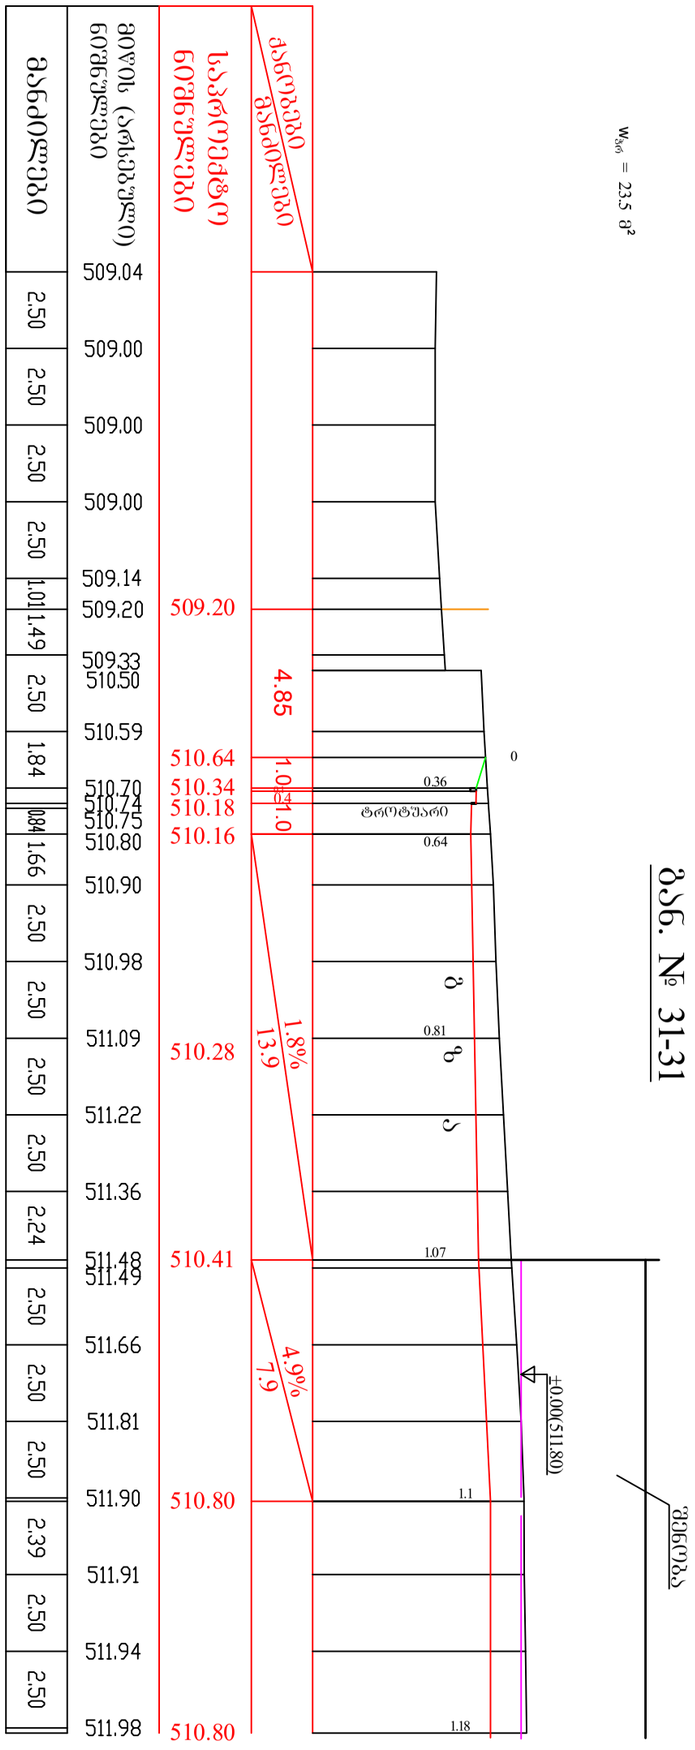

STUDIO BOMA	დირექტორი		ჯ. მაჩაიძე	სს „მესხეთი"-ს სასაწყობე შენობის პროექტი, ქ. თბილისში იუმაშევის ქუჩა №16-ში, ს/კ 01.19.26.006.002	დაკვეთა №	1/2025
	პმა		ი. ზამბახიძე		სტადია	მ.პ.
	მთ. კონსტრ.		ლ. ზამბახიძე	ტერიტორიის ვერტიკალური გეგმარება	ფურცელი	3.მ.-15
დამკვეთი: საკრციო საზოგადოება „მესხეთი" ს/კ 208142419	ინჟინერი		გ. ჯელჯტრიშვილი	განივი ჭრილები №№ 30-30, 31-31	ფურცლები	21
					მასშტაბი	1:200
					ფორმატი	ა-3

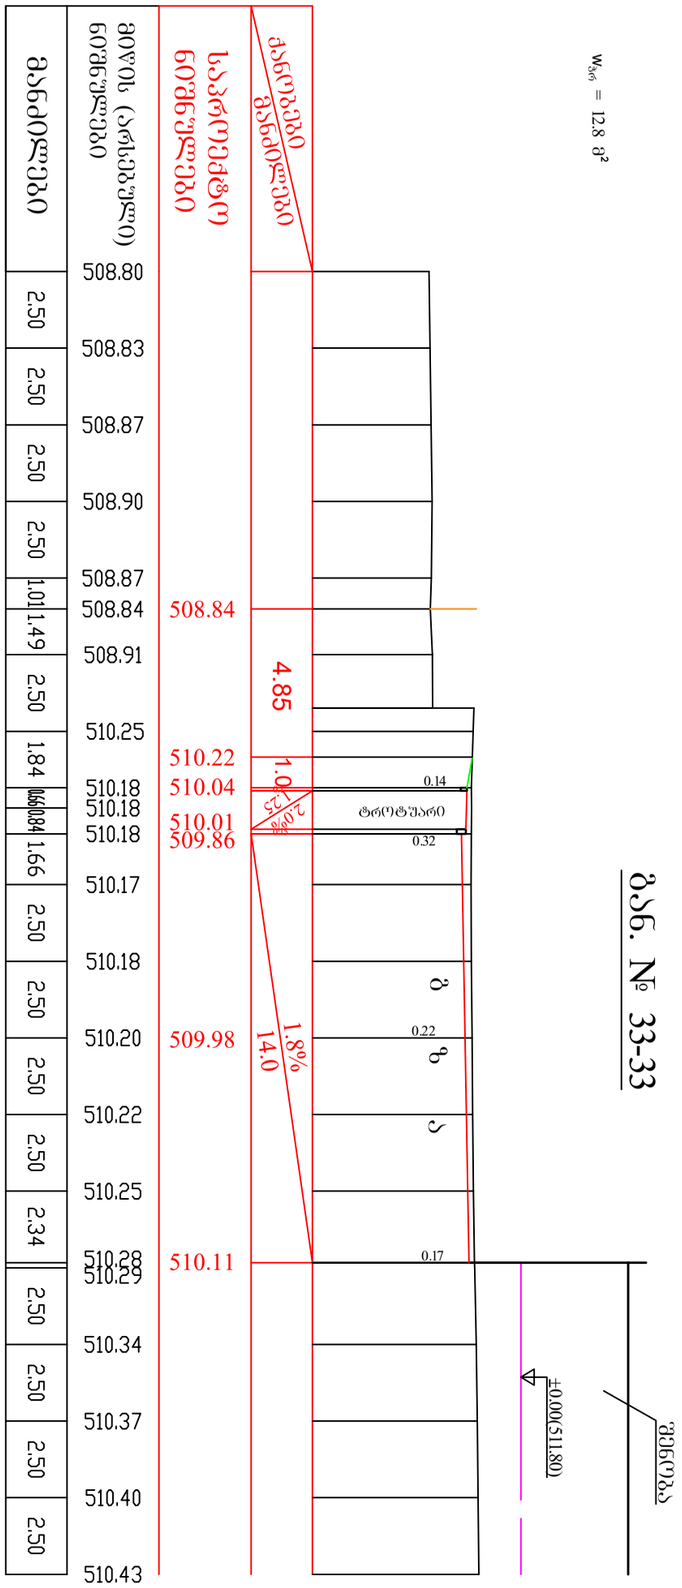

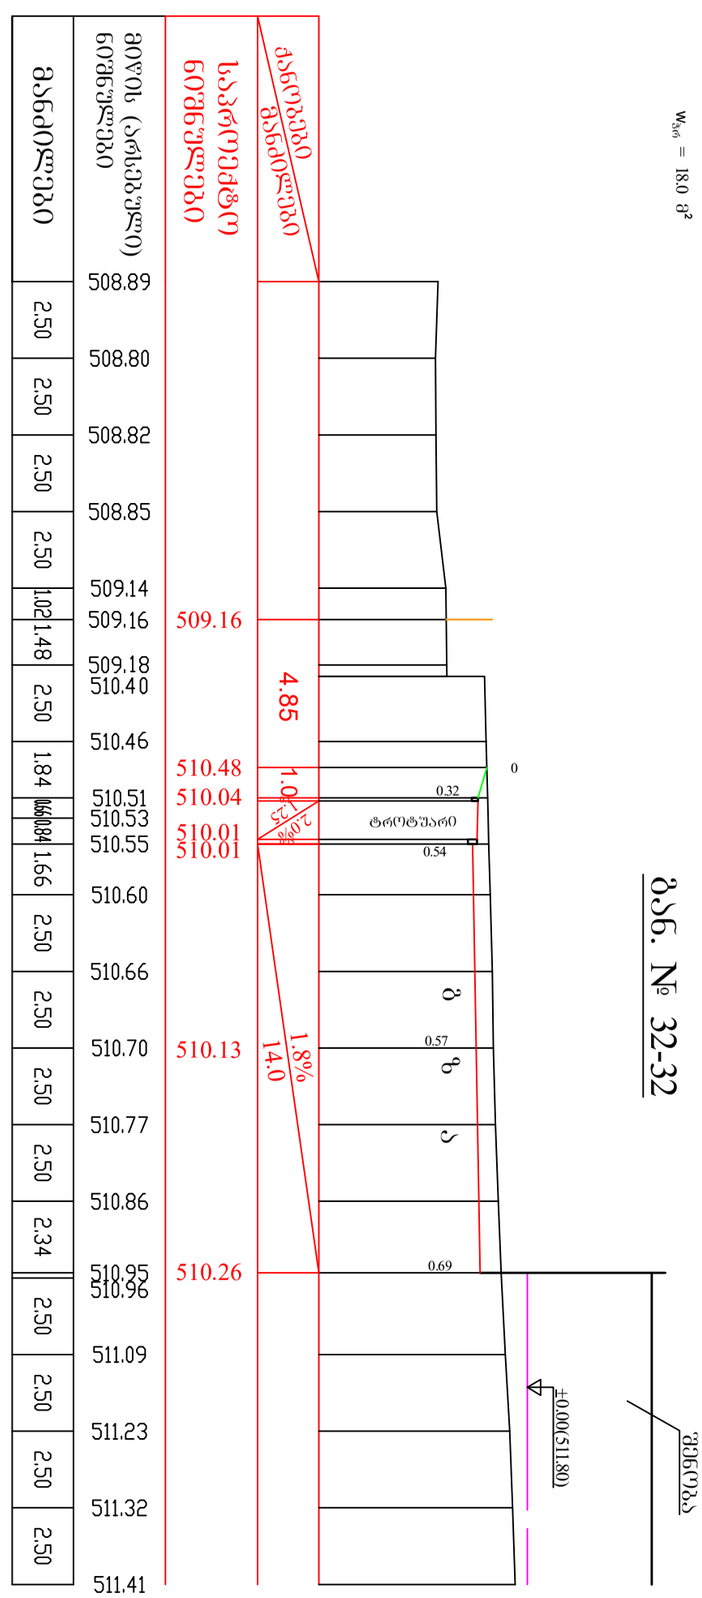

STUDIO BOMA	დირექტორი		ჯ. მაჩაიძე	სს „მესხეთი“-ს სასაწყობე შენობის პროექტი, ქ. თბილისში იუმაშევის ქუჩა №16-ში, ს/კ 01.19.26.006.002	დაკვეთა №	1/2025
	პმა		ი. ზამბახიძე		სტადია	მ.პ.
	მთ. კონსტრ.		ლ. ზამბახიძე	ტერიტორიის ვერტიკალური გეგმარება	ფურცელი	3.გ.-16
დამკვეთი: საავტიო საზოგადოება „მესხეთი“ ს/კ 208142419	ინჟინერი		გ. ჯელეჯტრიშვილი	განივი ჭრილები №№ 32-32, 33-33	ფურცლები	21
					მასშტაბი	1:200
					ფორმატი	ა-3

ბნბ. № 34-34

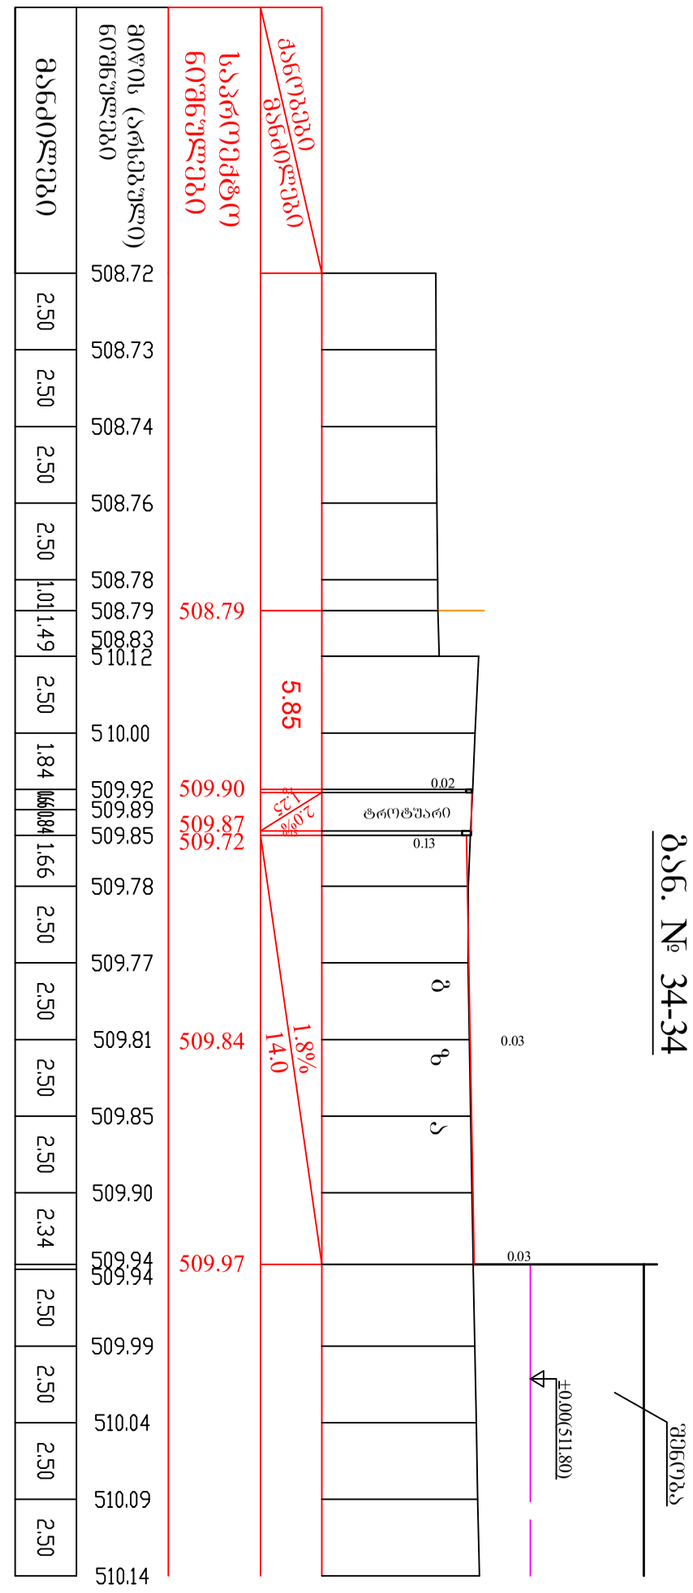

ბნბ. № 35-35

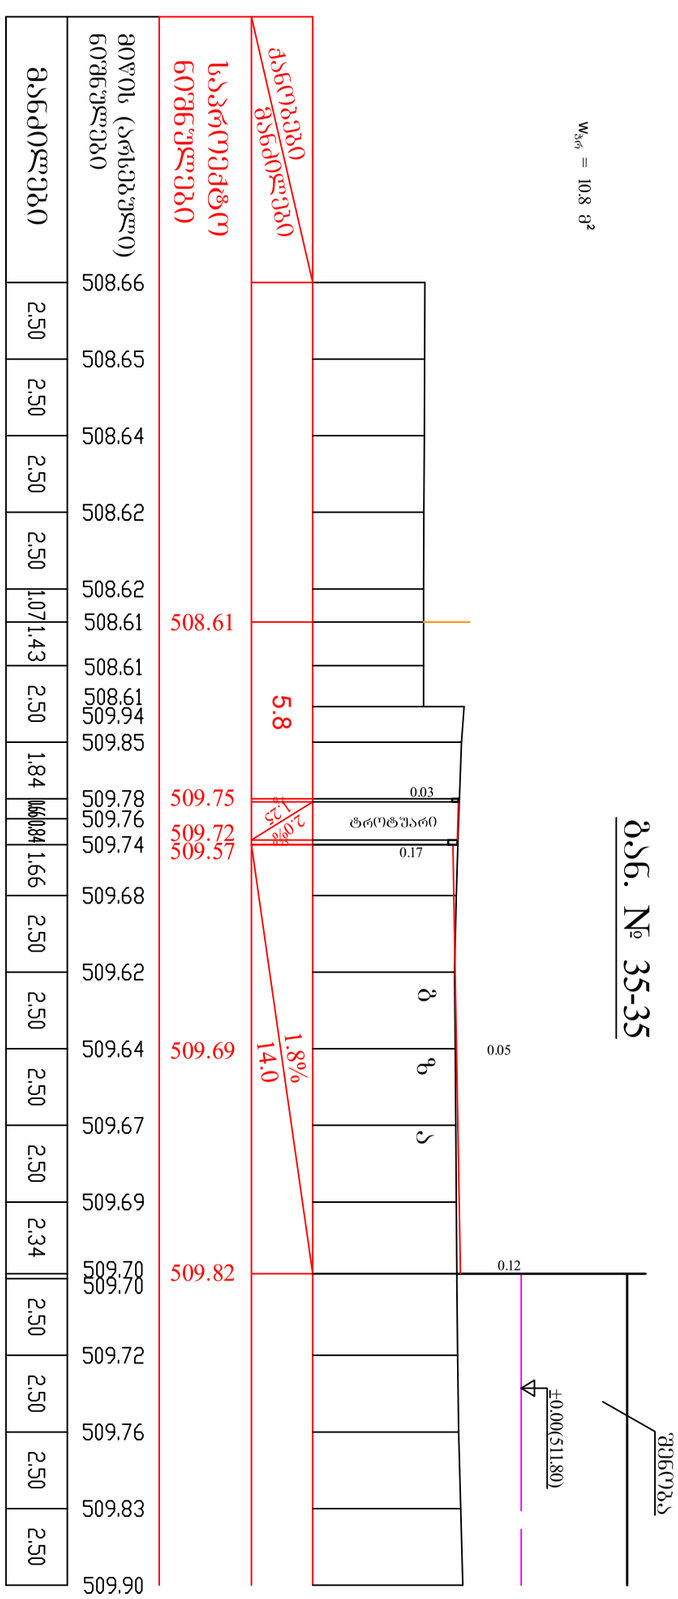

STUDIO BOMA	დირექტორი		ჯ. მაჩაიძე	სს „მესხეთი"-ს სასაწყობე შენობის პროექტი, ქ. თბილისში იუმაშევის ქუჩა №16-ში, ს/კ 01.19.26.006.002	დაკვეთა №	1/2025
	პმა		ი. ზამბახიძე		სტადია	მ.პ.
	მთ. კონსტრ.		ლ. ზამბახიძე	ტერიტორიის ვერტიკალური გეგმარება	ფურცელი	პ.გ.-17
დამკვეთი: საავტიო საზოგადოება „მესხეთი" ს/კ 208142419	ინჟინერი		გ. ჯელებტრიშვილი	განივი ჭრილები №№ 34-34, 35-35	ფურცლები	21
					მასშტაბი	1:200
					ფორმატი	ა-3

ბან. № 36-36

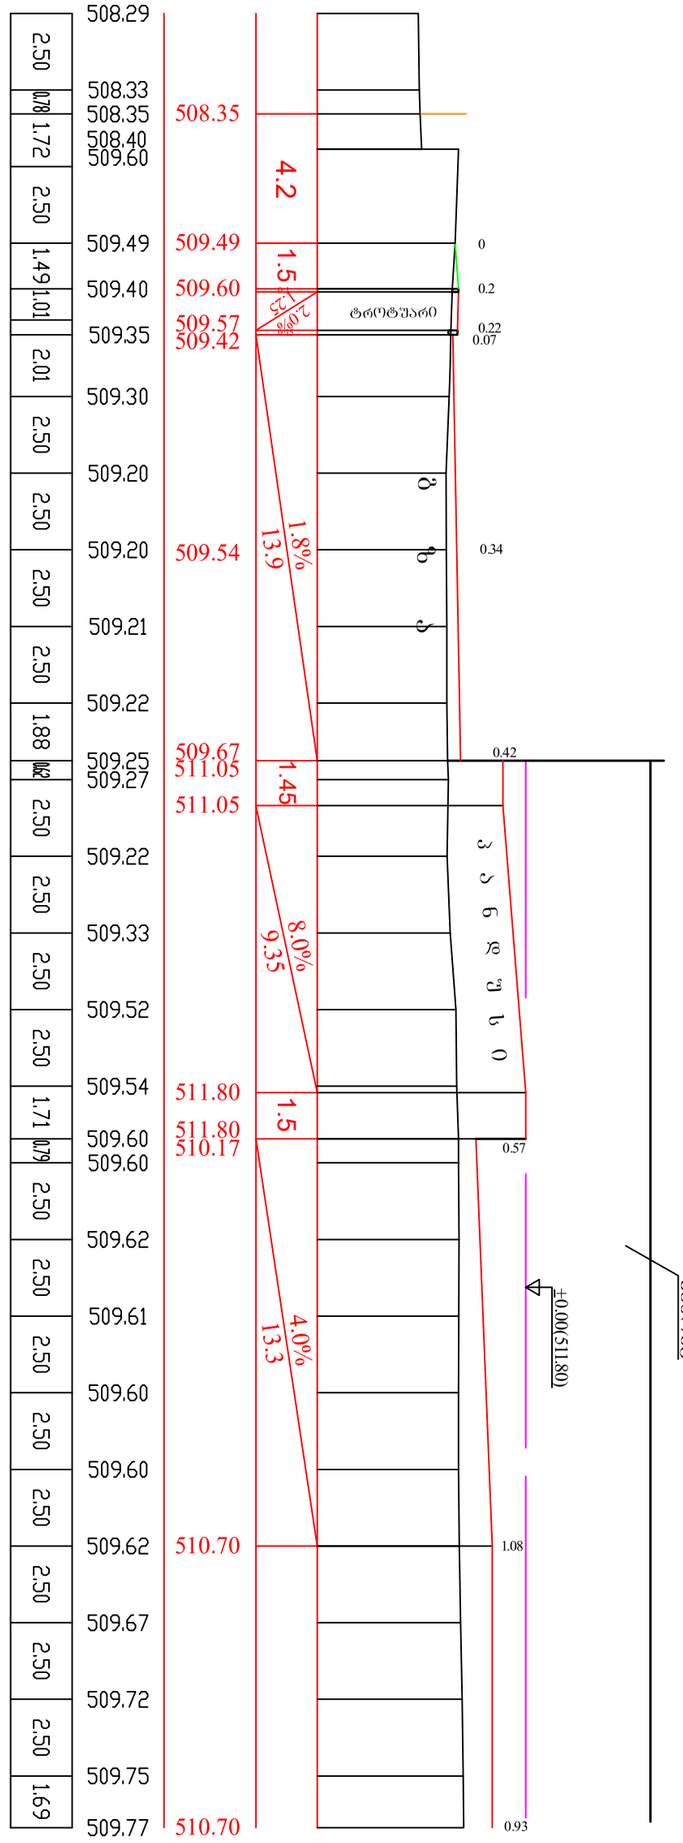

ბან. № 37-37

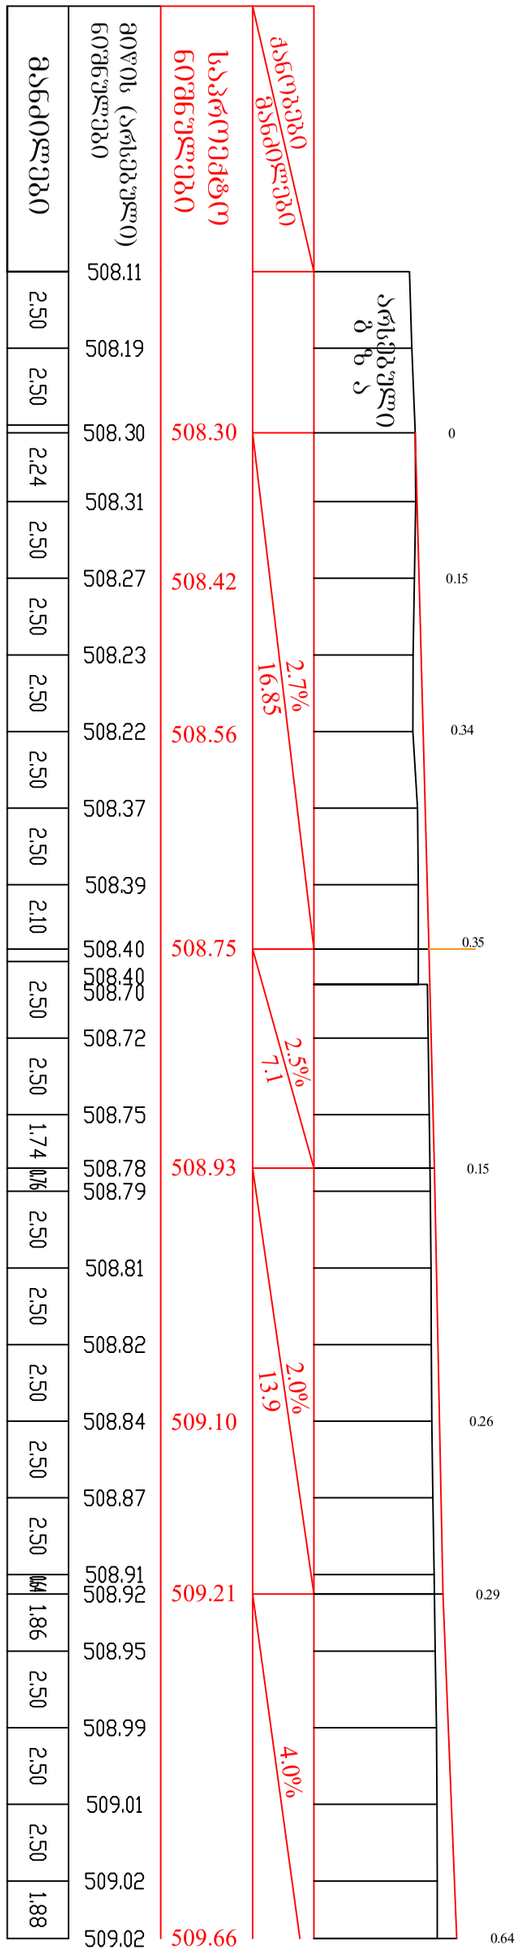

STUDIO BOMA	დირექტორი		ე. მაჩაიძე	სს „მესხეთი“-ს სასაწყობე შენობის პროექტი, ქ. თბილისში იუმაშევის ქუჩა №16-ში, ს/კ 01.19.26.006.002	დაკვეთა №	1/2025
	ჯმა		ი. ზამბახიძე		სტადია	მ.პ.
	მთ. კონსტრ.		ლ. ზამბახიძე	ტერიტორიის ვერტიკალური გეგმარება	ფურცელი	3.გ.-18
დამკვეთი: საქციო საზოგადოება „მესხეთი“ ს/კ 208142419	ინჟინერი		გ. ჯელებტრიშვილი	განივი ჭრილები №№ 36-36, 37-37	ფურცლები	21
					მასშტაბი	1:200
					ფორმატი	ა-3

ბეტონის გზის, მოედნების და ტროტუარის კონსტრუქცია

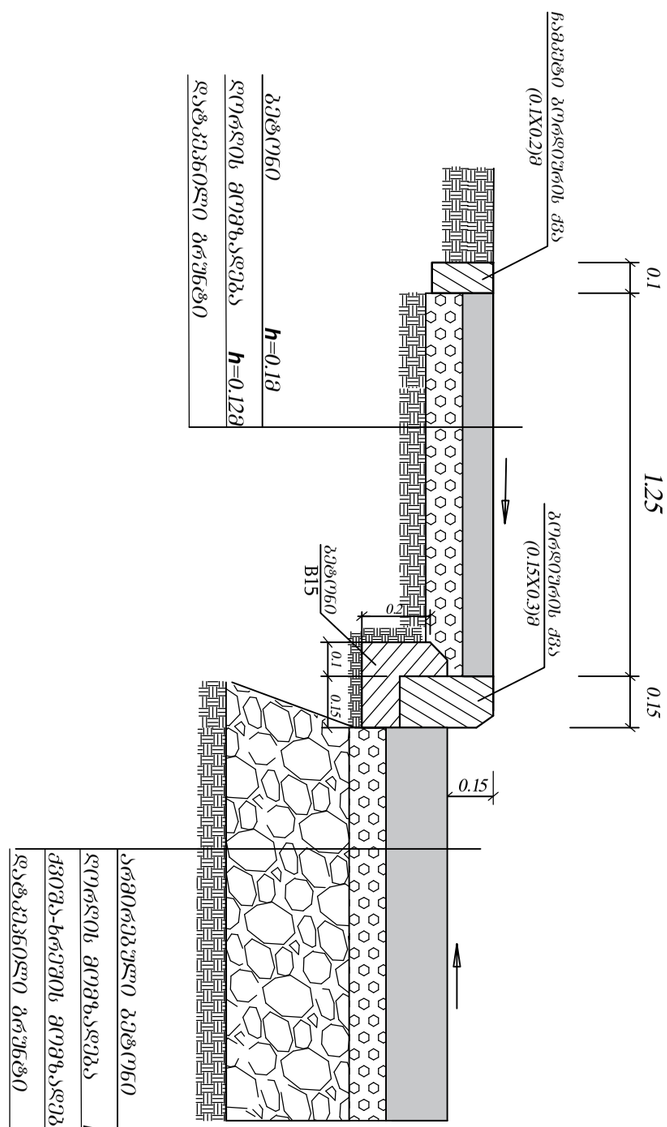

STUDIO BOMA	დირექტორი		ჯ. მაჩაიძე	სს „მესხეთი“-ს სასაწყობე შენობის პროექტი, ქ. თბილისში იუმაშევის ქუჩა №16-ში, ს/კ 01.19.26.006.002	დაკვეთა №	1/2025
	პმა		ი. ზამბახიძე		სტადია	მ.პ.
	მთ. კონსტრ.		ლ. ზამბახიძე	ტერიტორიის ვერტიკალური გეგმარება	ფურცელი	3.გ.-19
დამკვეთი: საკრციო საზოგადოება „მესხეთი“ ს/კ 208142419	ინჟინერი		გ. ჯელეჯტრიშვილი	გზების, მოედნების და ტროტუარის კონსტრუქცია	ფურცლები	21
					მასშტაბი	1:100
					ფორმატი	ა-3

ვერტიკალური გეგმარებითი ბაზალტური ცემენტირებული ტუფობრეჩიული ტუფა

№ № ბაზისს	მდებარეობა ბაზისის	ბაზისის სიმაღლე, მ	ფენის სისქე, მ	საშუალო მანძილები, მ	ფართობი, მ²	ფართობი, მ³	
						ჯამური	ათვლითი
1	2	3	4	5	6	7	8
		–					
ჯამური მოსაზღვრე	0+00	–	–	–	–	–	
1	0+00	12.8	6.4	–	72.0	–	460.8
2	0+12.8		13.3	–	67.0	–	891.1
3	0+26.6	13.8	6.9	–	75.0	–	517.5
3	0+26.6	–	2.0	–	39.0	–	78.0
4	0+46.2	4.0	9.8	–	17.0	–	166.6
5	0+69.6	15.6	19.5	–	19.7	–	384.2
5	0+69.6	23.4	11.7	–	41.0	–	479.7
5	0+69.6	–	8.6	–	78.0	–	670.8
6	0+86.8	17.2	16.1	–	73.0	–	1175.3
7	1+1.8	15.0	14.1	–	73.0	–	1029.3
8	1+15	13.2	6.6	–	60.0	–	396.0
ჯამური მოსაზღვრე	1+15	–	–	–	–	–	–
		–			% ამოღება	–	6250.0
ჯამური მოსაზღვრე	0+00	–	–	–	–	–	–
9	0+00	18.0	9.0	–	10.0	–	90.0
10	0+18	18.0	18.0	–	6.5	–	117.0
11	0+36	18.0	18.0	–	1.0	–	18.0
12	0+54	18.0	18.0	6.0	0.2	108.0	3.6
13	0+72	17.0	17.5	11.5	0.1	201.2	1.8
14	0+89	13.4	15.2	17.4	0.1	264.5	1.5
15	1+2.4	12.4	12.9	–	5.3	–	68.4
16	1+14.8	–	6.2	–	16.5	–	102.3
ჯამური მოსაზღვრე	1+14.8	–	–	–	–	–	–
		–			% ამოღება	574.0	403.0

ვერტიკალური ბაზალტური ცემენტირებული ტუფობრეჩიული ტუფა

№ № ბაზისს	მდებარეობა ბაზისის	ბაზისის სიმაღლე, მ	ფენის სისქე, მ	საშუალო მანძილები, მ	ფართობი, მ²	ფართობი, მ³	
						ჯამური	ათვლითი
1	2	3	4	5	6	7	8
		–					
ჯამური მოსაზღვრე	0+00	–	–	–	–	–	
17	0+00	28.2	14.1	–	12.0	–	169.2
18	0+28.2	25.0	26.6	–	17.4	–	462.8
19	0+53.2	10.2	17.6	–	16.5	–	290.4
20	0+63.4	27.4	18.8	–	11.5	–	216.2
21	0+90.8	27.4	27.4	–	10.0	–	274.0
22	1+18.2	27.4	27.4	–	10.0	–	274.0
23	1+45.6	27.4	27.4	–	6.7	–	183.6
24	1+73	27.4	27.4	–	6.5	–	178.1
25	2+0.4	27.2	27.3	–	6.2	–	169.3
26	2+27.6	23.0	25.1	–	3.0	–	75.3
27	2+50.6	8.0	15.5	–	3.7	–	57.4
	2+58.6	–	4.0	–	4.5	–	18.0
ჯამური მოსაზღვრე	2+58.6	–	–	–	–	–	–
		–			% ამოღება	–	2367.0
ჯამური მოსაზღვრე	0+00	–	–	–	–	–	–
28	0+5.6	5.6	2.8	0.1	6.0	0.3	16.8
29	0+24	18.4	12.0	0.1	16.5	1.2	198.0
30	0+43.6	19.6	19.0	–	23.0	–	437.0
31	0+61	17.4	18.5	–	22.5	–	416.2
32	0+90.4	29.4	23.4	–	23.5	–	549.9
33	1+19.8	29.4	29.4	–	18.0	–	529.2
34	1+49.2	29.4	29.4	–	12.8	–	376.3
35	1+78.6	29.4	29.4	–	10.8	–	317.5
36	2+7.8	29.2	29.3	–	10.8	–	316.4
37	2+37.8	30.0	29.6	0.2	6.3	6.0	186.5
	2+43	5.2	17.6	–	15.0	–	264.0
ჯამური მოსაზღვრე	2+43	–	2.6	–	16.0	–	41.6
		–	–	–	–	–	–
				% ამოღება	8.0	582.0	3650.0
						ჯამური	12670.0

დამკვეთი:	შპს „ბიომა“ საქართველოს სასოფლო-სამეურნეო საზოგადოების „ბიომა“ ს/კ 208142419	STUDIO BIOMA	
პროექტირება	შპს „მესხეთ-ი სასოფლო მეურნეობის ბაზის მშენებლობა, ქ. თბილისში თავდასხმის ქუჩა №16-ში, ს/კ 01.19.26.006.002 ტერიტორიის ვერტიკალური გეგმარება		
ავტორი	ლ. ბერიძე		
შემოწმებული	ი. ზედგინიძე		
დამტკიცებული	ლ. ბერიძე		
ხელმძღვანელი	ლ. ბერიძე		
დამ. ხელმძღვ.			
ხელმძღვანელი			
დამკვეთის ხელმოწერა			

პროექტის №	1/2025	ფურცლების რაოდენობა, ფურცელი №	3
მასშტაბი	1:200	ფურცლის №	21
ფორმატი	ა-3	ფურცლის №	3.8.-20

სამუშაოთა მოცულობების ცხრილი

	სამუშაოთა დასახელება	განზ. ერთ.	რაოდენობა	შენიშვნა
1	2	3	4	5
1	არსებული ბეტონის მოედნების აჭრა და გატანა h=0.15მ	მ²/მ³	5300.0 / 795.0	შენობა არ შედის
	I ტერიტორიის ვერტიკალური გეგმარება			
1	ბრუნტის მოჭრა ტერიტორიაზე და გატანა(ნაწილის გადატანა ნაყარში)	მ³	12670.0	
2	ნაყარის მოწყობა დატკეპნით	მ³	582.0	
	II ტერიტორიის კეთილმოწყობა			
	ბეტონის შიდა გზების და მოედნების მოწყობა			
1	საფუძვლის ქვედა ფენა - ქვიშა-ხრეში h=0.4მ	მ²	12560.0	
2	საფუძვლის ზედა ფენა - ღორღი (0-40)მმ h=0.12მ	მ²	12560.0	
3	საფარის ფენა - არმირებული ბეტონი "B25" h=0.2მ	მ²/მ³	12560.0/2512.0	
4	ბორდიურის ქვის მოწყობა ზომით (0.15X0.3)მ ფუძე ბეტონი "B15"	გრძ.მ	630.0	
	ტროტუარების მოწყობა			
5	საფუძვლის ფენა - ღორღი (0-40)მმ h=0.12მ	მ²	650.0	
6	საფარის ფენა - ბეტონი "B25" h=0.1მ	მ²	650.0	
7	ჩამკეტი ბორდიურის ქვის მოწყობა ზომით (0.1X0.2)მ ფუძე ბეტონი"B15"	გრძ.მ	495.0	

პროექტის №	1/2025		
დაკვეთა, ქ. თბილისში ოთხფენიანი ქუჩა №16-ში, ს/კ 01.19.26.006.002	ა.ჯ.		
სტადია	ფურცელი	ფურცლები	
ტერიტორიის ვერტიკალური გეგმარება	3.8.-21	21	
სამუშაოთა მოცულობების ცხრილი	მასშტაბი		
	ფორმატი	ა-3	

ა. მაჩაიძე			
ი. ზამბახიძე			
ლ. ზამბახიძე			
გ. ჯილავრიშვილი			
გ. ჯილავრიშვილი			
ივ. კონსტრ.			

შპს „მესხეთ"-ს სასწყობე მეურნეობის ავლიანის ქ. თბილისში ოთხფენიანი ქუჩა №16-ში, ს/კ 01.19.26.006.002

დამკვეთი: საჯარო სამოქალაქო „მესხეთი" ს/კ 208142419