ფოტომონტაჟი

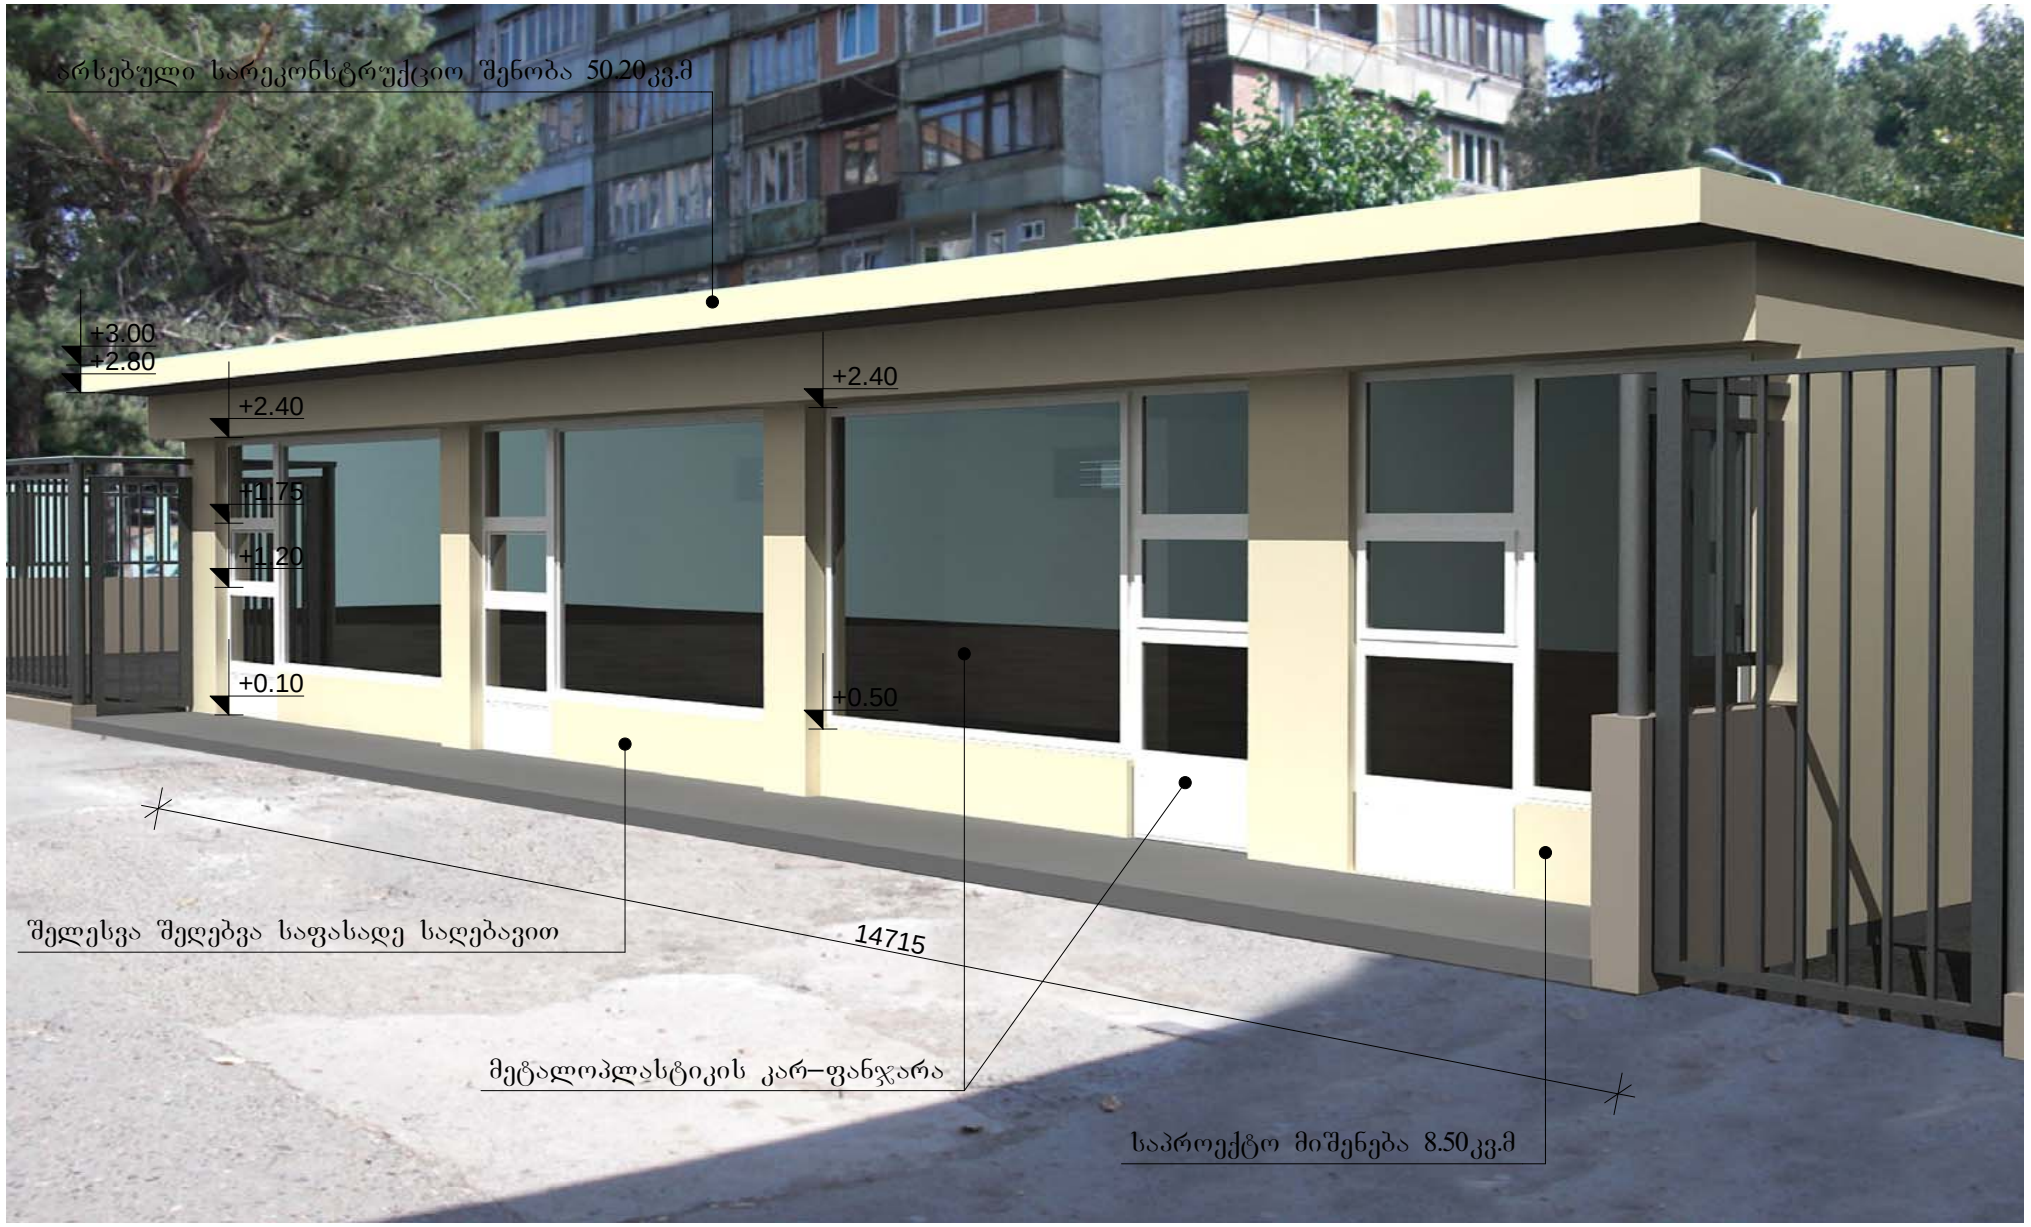

ფოტომონტაჟი



კომპიუტერული ვიზუალიზაცია

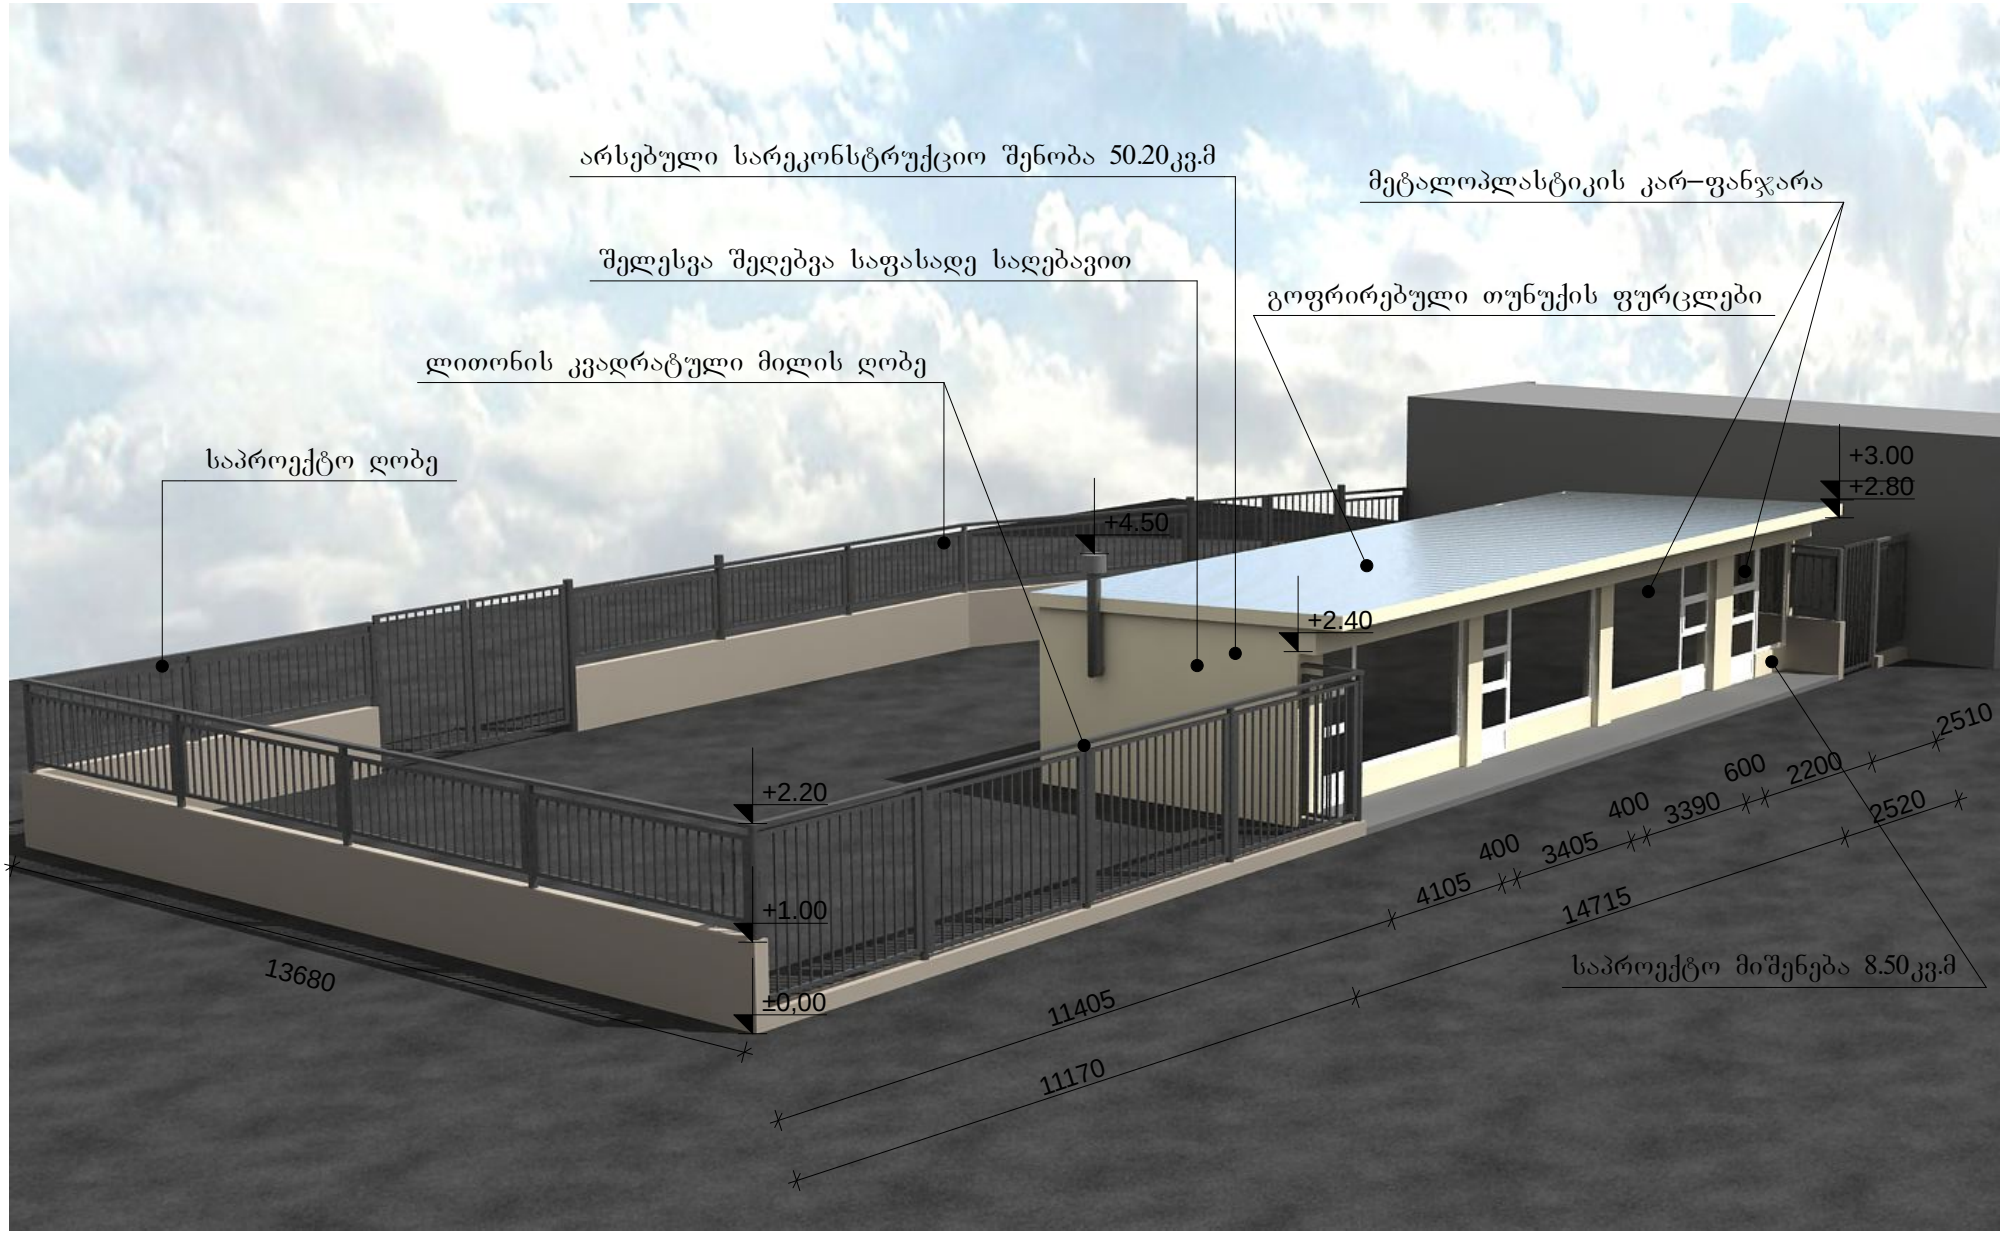

კომპიუტერული ვიზუალიზაცია

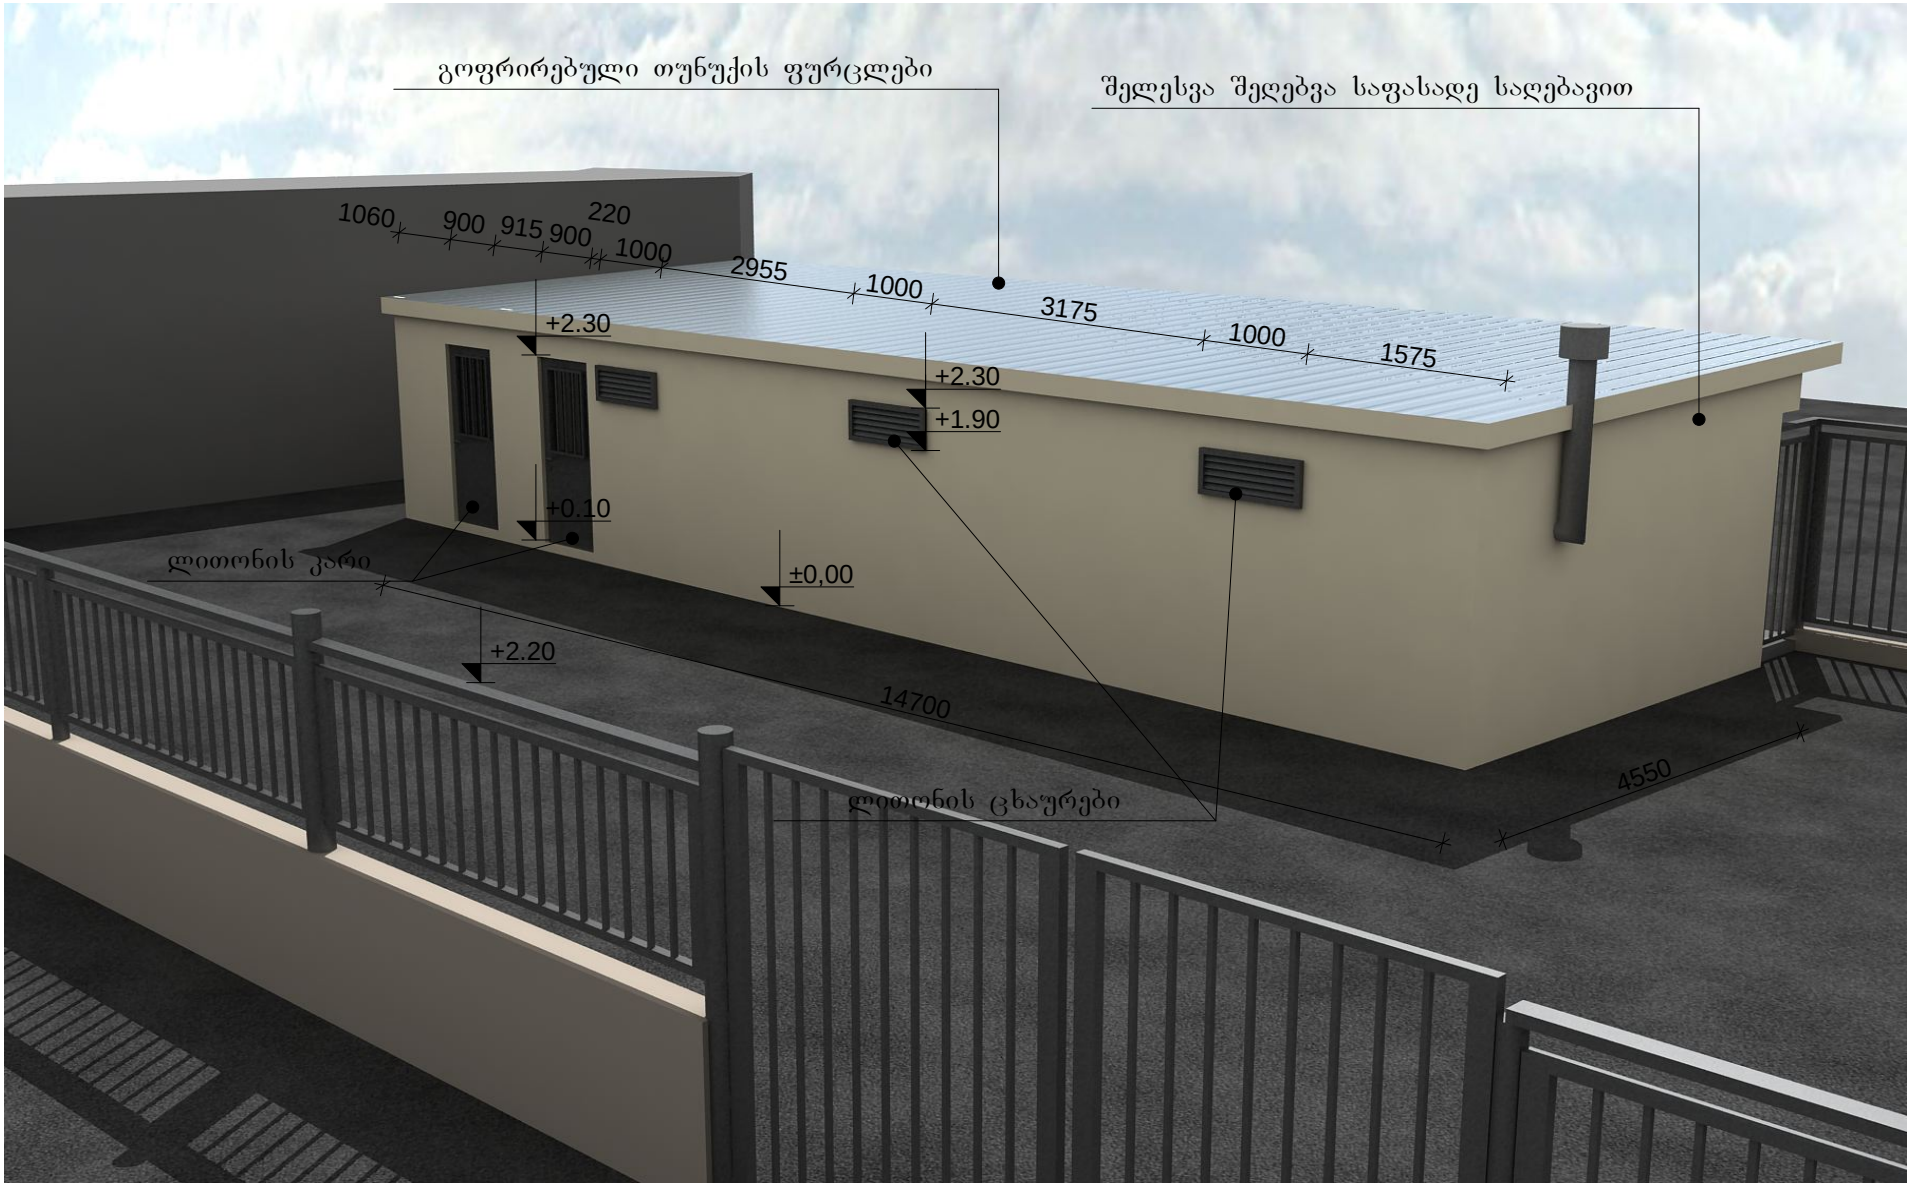

გეგმა მ 1:200

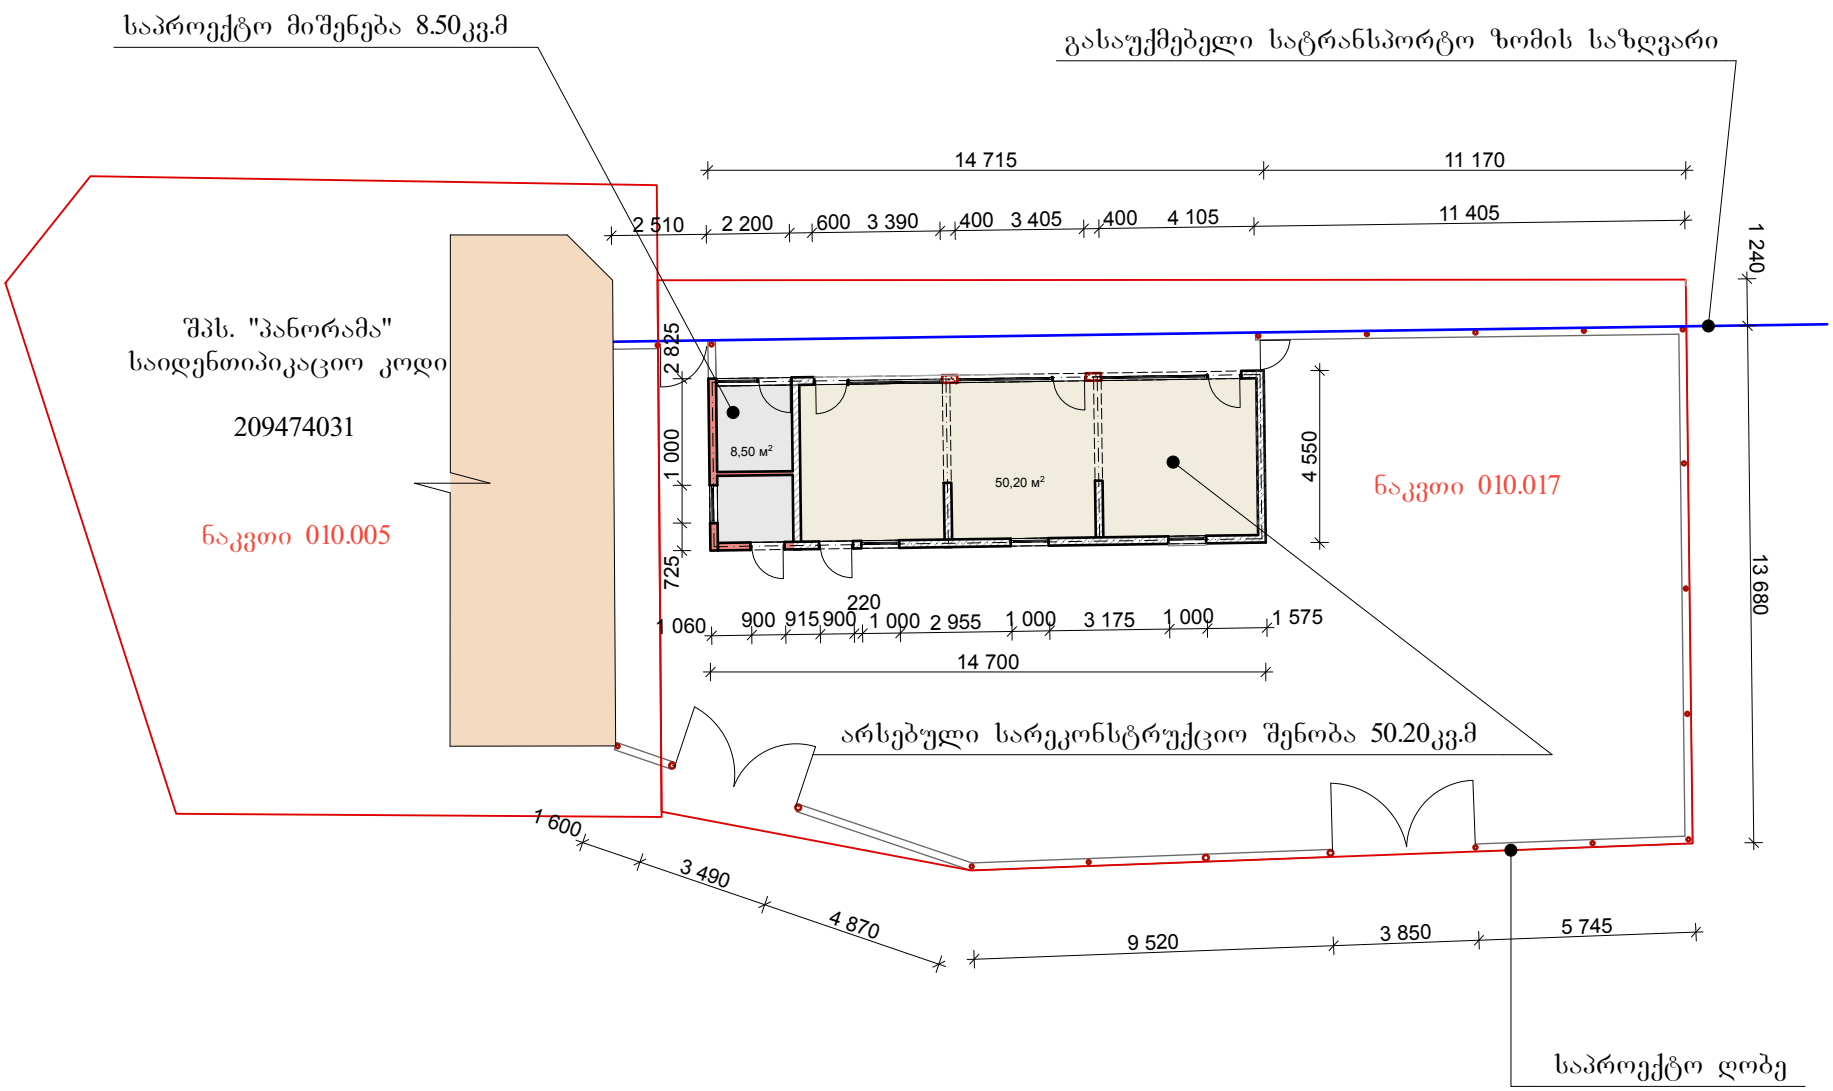
საპროექტო მიშენება 8.50კვ.მ
გასაუქმებელი სატრანსპორტო ზომის საზღვარი
შპს. "პანორამა"
საიდენთიპიკაციო კოდი
209474031
ნაკვთი 010.005
ნაკვთი 010.017
8,50 მ²
50,20 მ²
არსებული სარეკონსტრუქციო შენობა 50.20კვ.მ
საპროექტო ღობე
14 715
11 170
11 405
2 510
2 200
600
3 390
400
3 405
400
4 105
1 240
2 825
1 000
725
4 550
13 680
220
1 060
900
915
900
1 000
2 955
1 000
3 175
1 000
1 575
14 700
1 600
3 490
4 870
9 520
3 850
5 745