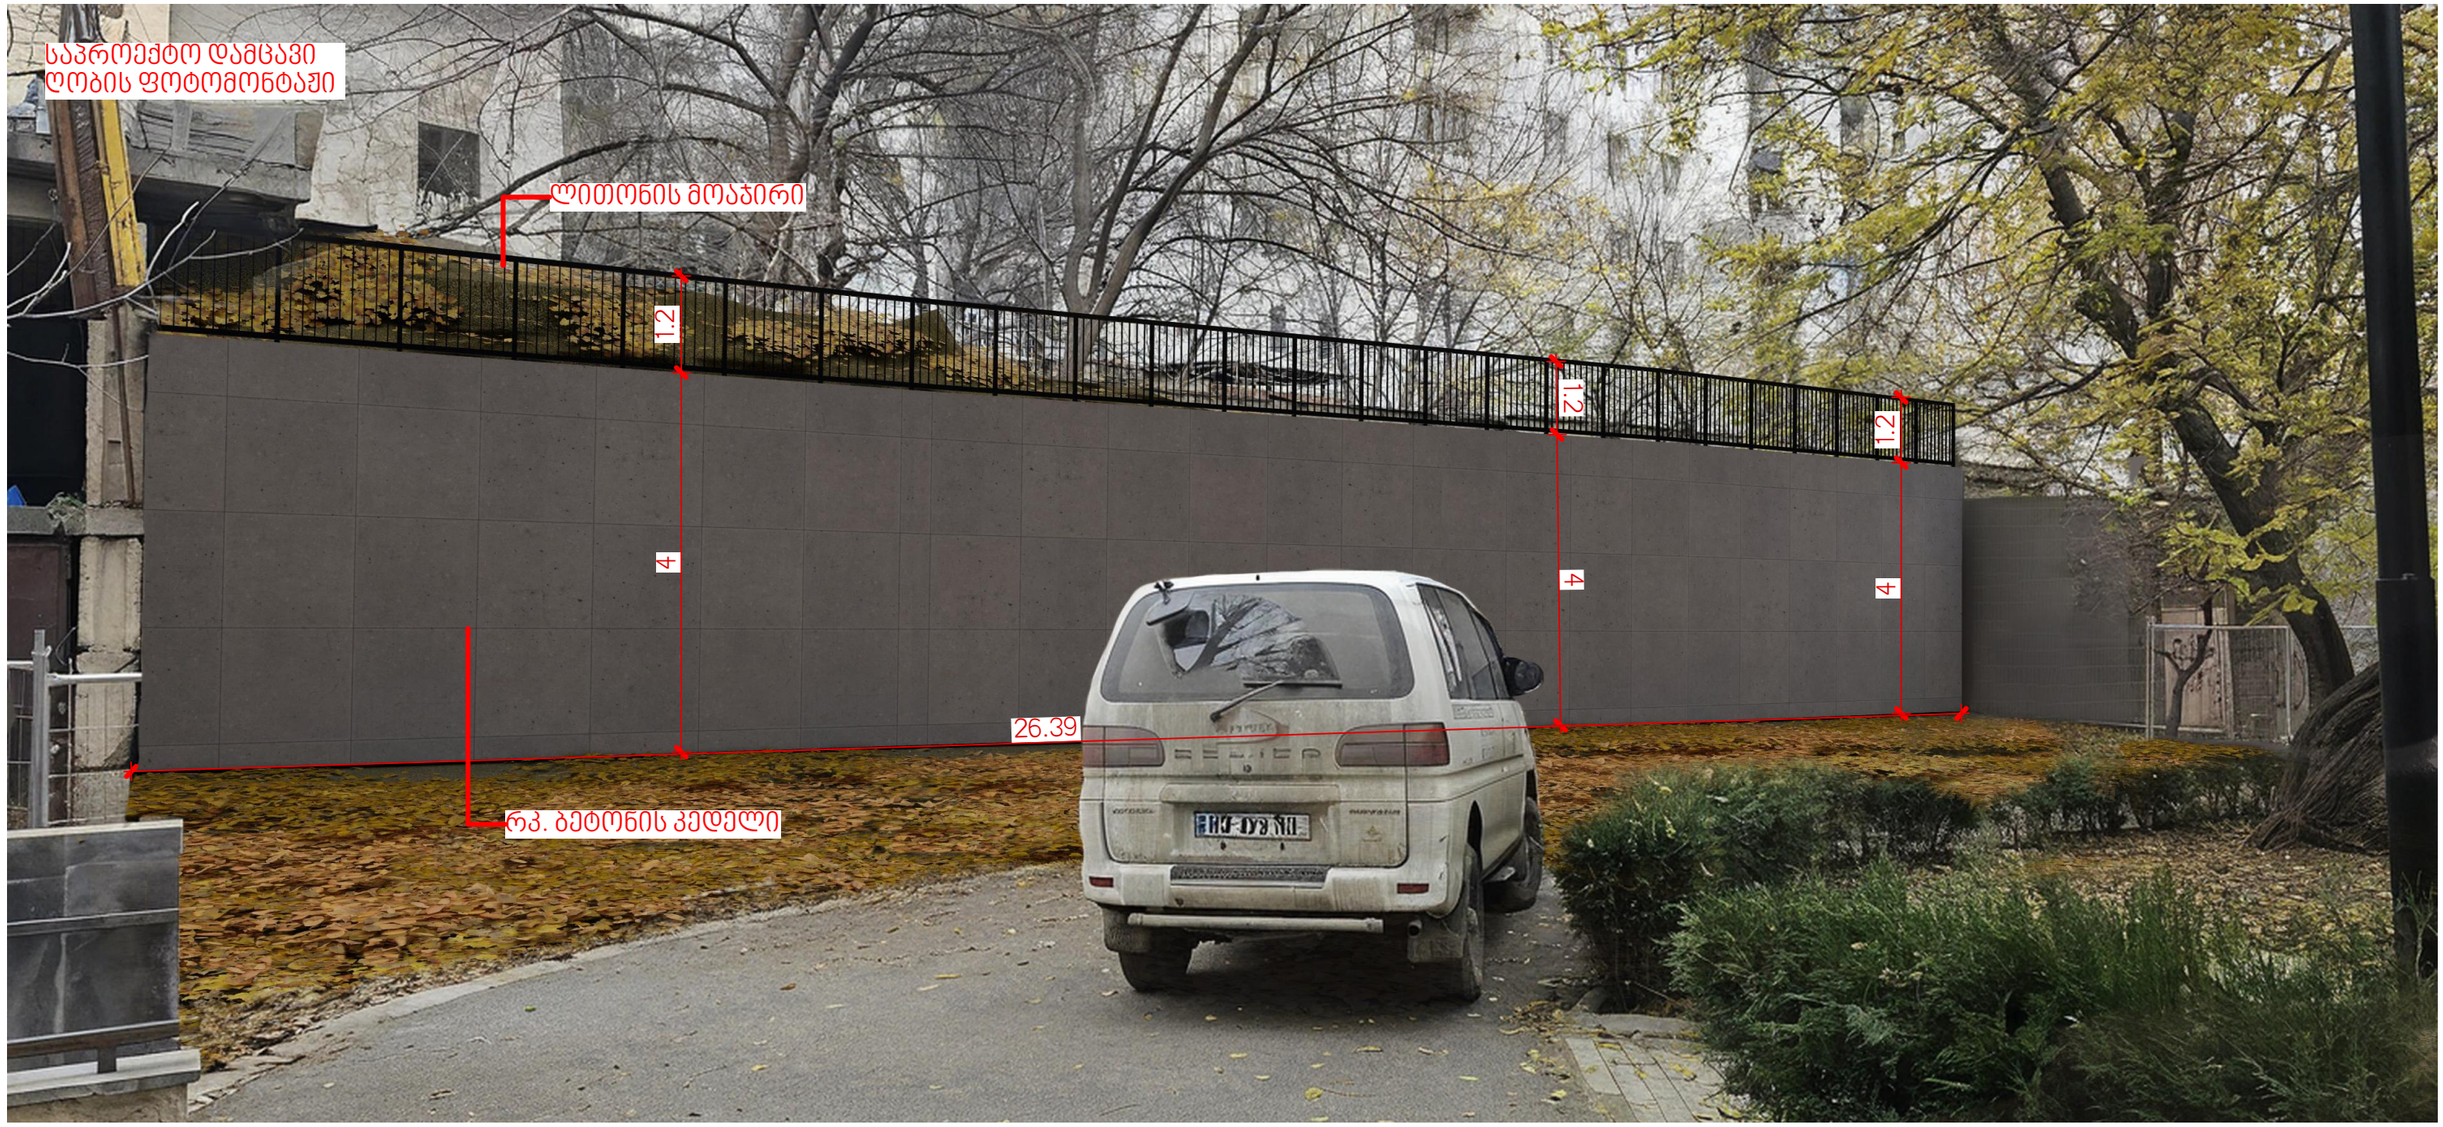


შპს „ნიუ მაქს"
საქართველო, თბილისი, მგალობლიშვილის ქ. 3,
ოფისი N3 ს/ნ: 404957579
www.newmax.ge info@newmax.ge
mob / cell phone: +995 557 30 30 30
LTD "NEW MAX"
N3 Office , 3 Mgaloblishvili str,
Tbilisi, Georgia. ID: 404957579

პროექტის დასახელება / Project: დემონტაჟის ორგანიზების პროექტი	თანამდებობა / Position	სახელი გვარი / Name Surname	ხელმოწერა / Signature	ნახაზი / Drawing	თარიღი / Date of issue: 4/2/2025
	დირექტორი / Director	გიორგი ქირქიტაძე / Giorgi Kirkitadze			მასშტაბი / Scale:
დამკვეთი / Client: შპს "პორჯიან უოთერ ენდ პაუერი" ს/ნ 203826002	პროექტის ავტორი / Author	გიორგი ხელაძე / Giorgi Kheladze		ფოტომონტაჟი	სტადია / Stage: პროექტი
	არქიტექტორი / Architect				ფორმატი / Paper size: A3
მისამართი / Address: ქალაქი თბილისი, გამზირი ვაჟა-ფშაველა, კვარტალი V, (ნაკვეთი 07/036) ს/კ 01.14.05.007.036	არქიტექტორი / Architect				ფაილის სახელი / File name:
	კონსტრუქტორი / Constructor				ფურცელი / Pages: ა-2