ფასადი 1-5

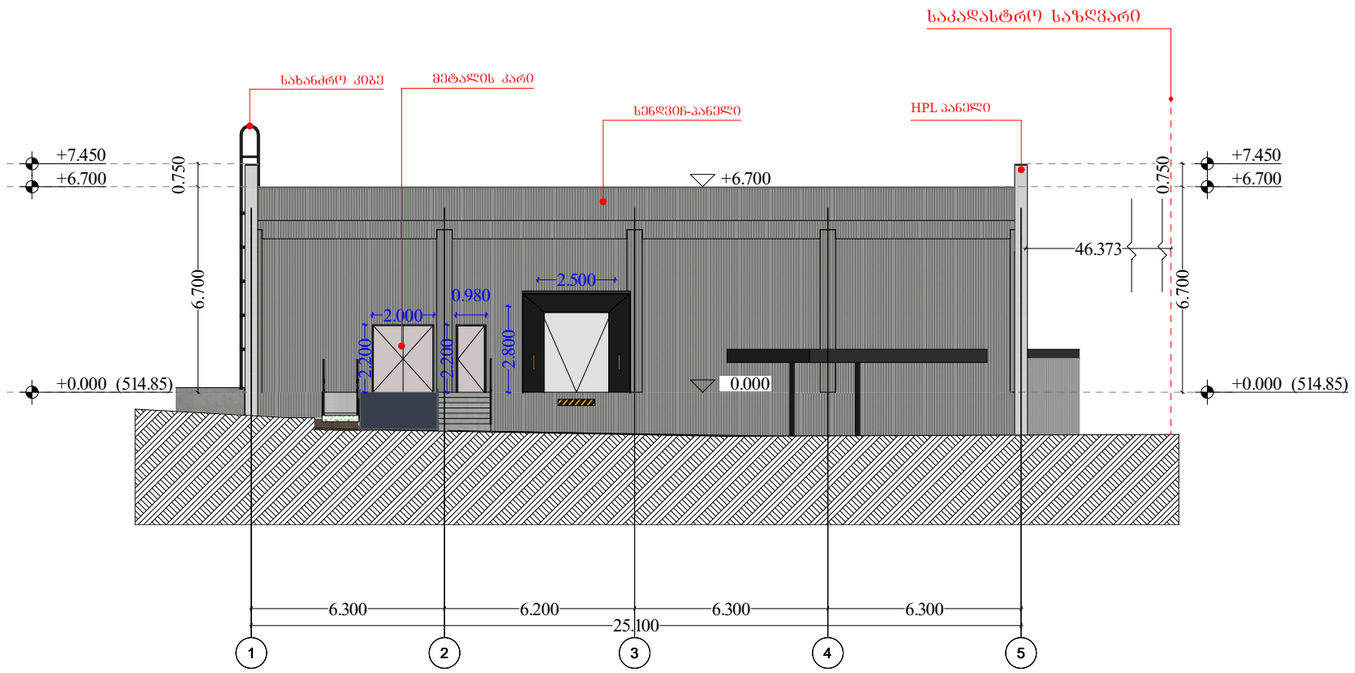

პირობითი აღნიშვნები

- ბლოკის კედელი
- სენდვიჩპანელი
- ერთფრთიანი კარი (0.820 / 2.160)
- ორთფრთიანი კარი
- ახაწევი კარი

ხოგადი შენიშვნები:	არქიტექტორი: მთავარი არქიტექტორი: გიორგი ველიძიშვილი დამხმარე არქიტექტორი: ლაშა ბიდლაძე	პროექტის მენეჯერი:	დამკვეთი: კობა კილაძე	პროექტი: სასაწყობო მეურნეობის პროექტი	სათაური: აე - 300	სტატუსი:	რევიზია: თარიღი: 28/03/25 ფორმატი: A3 მასშტაბი: 1:200	გვ №

ფასადი ა-გ

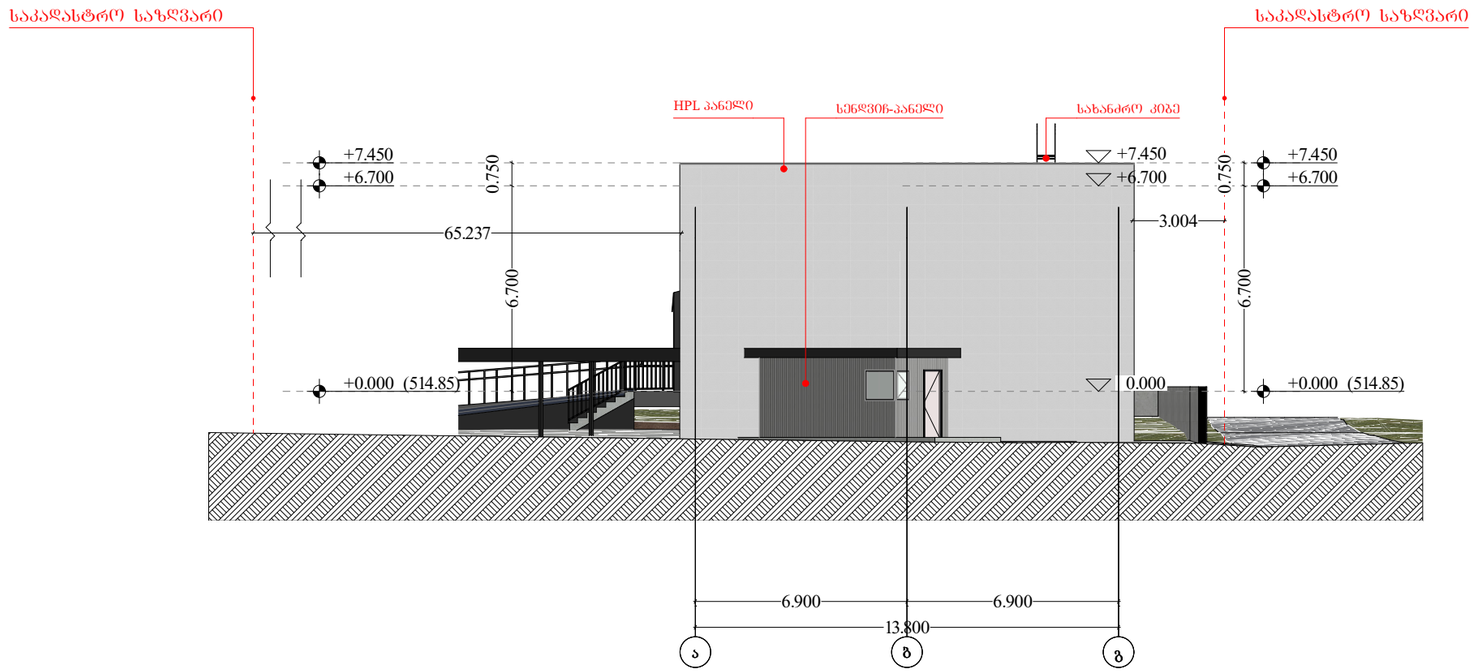

პირობითი აღნიშვნები

- ბლოკის კედელი
- სენდვიჩპანელი
- 0.820 / 2.160 ერთფრთიანი კარი
- ორფრთიანი კარი
- ახაწევი კარი

ხოშაღი შენიშვნები:	არქიტექტორი: მთავარი არქიტექტორი: გიორგი ველიქიშვილი დამხმარე არქიტექტორი: ლაშა ჯიღლაძე	პროექტის მენეჯერი:	დამკვეთი: კობა კილაძე	პროექტი: სასაწყობო მეურნეობის პროექტი	სათაური: აე - 301	სტატუსი:	რევიზია: თარიღი: 28/03/25 ფორმატი: A3 მასშტაბი: 1:200	გვ №

ფასადი 5-1

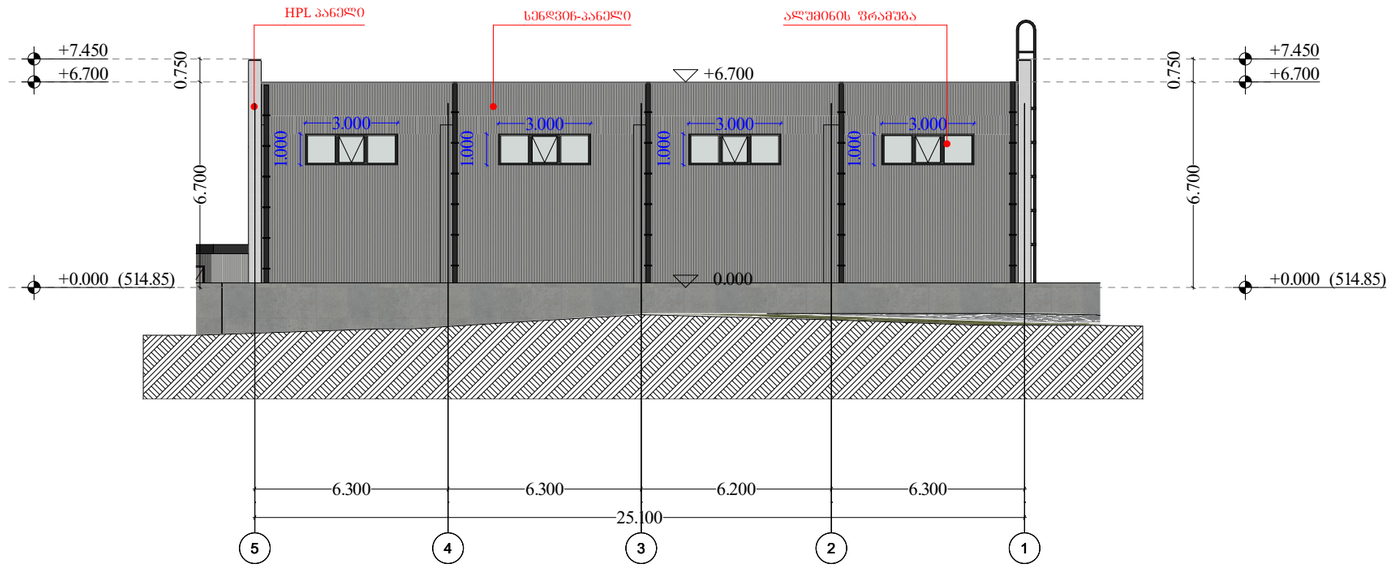

პირობითი აღნიშვნები

- ბლოკის კედელი
- სენდვიჩპანელი
- 0.820 / 2.160 ერთფრთიანი კარი
- ორფრთიანი კარი
- ასაწევი კარი

ხოგადი შენიშვნები:	არქიტექტორი: მთავარი არქიტექტორი: გიორგი მელიქიშვილი დამხმარე არქიტექტორი: ლაშა ჯიღლაძე	პროექტის მენეჯერი:	დამკვეთი: კობა კილაძე	პროექტი: სასაწყობო მეურნეობის პროექტი	სათაური: აე - 302	სტატუსი:	რევიზია: თარიღი: 28/03/25 ფორმატი: A3 მასშტაბი: 1:200	გვ №

ფასადი გ-ა

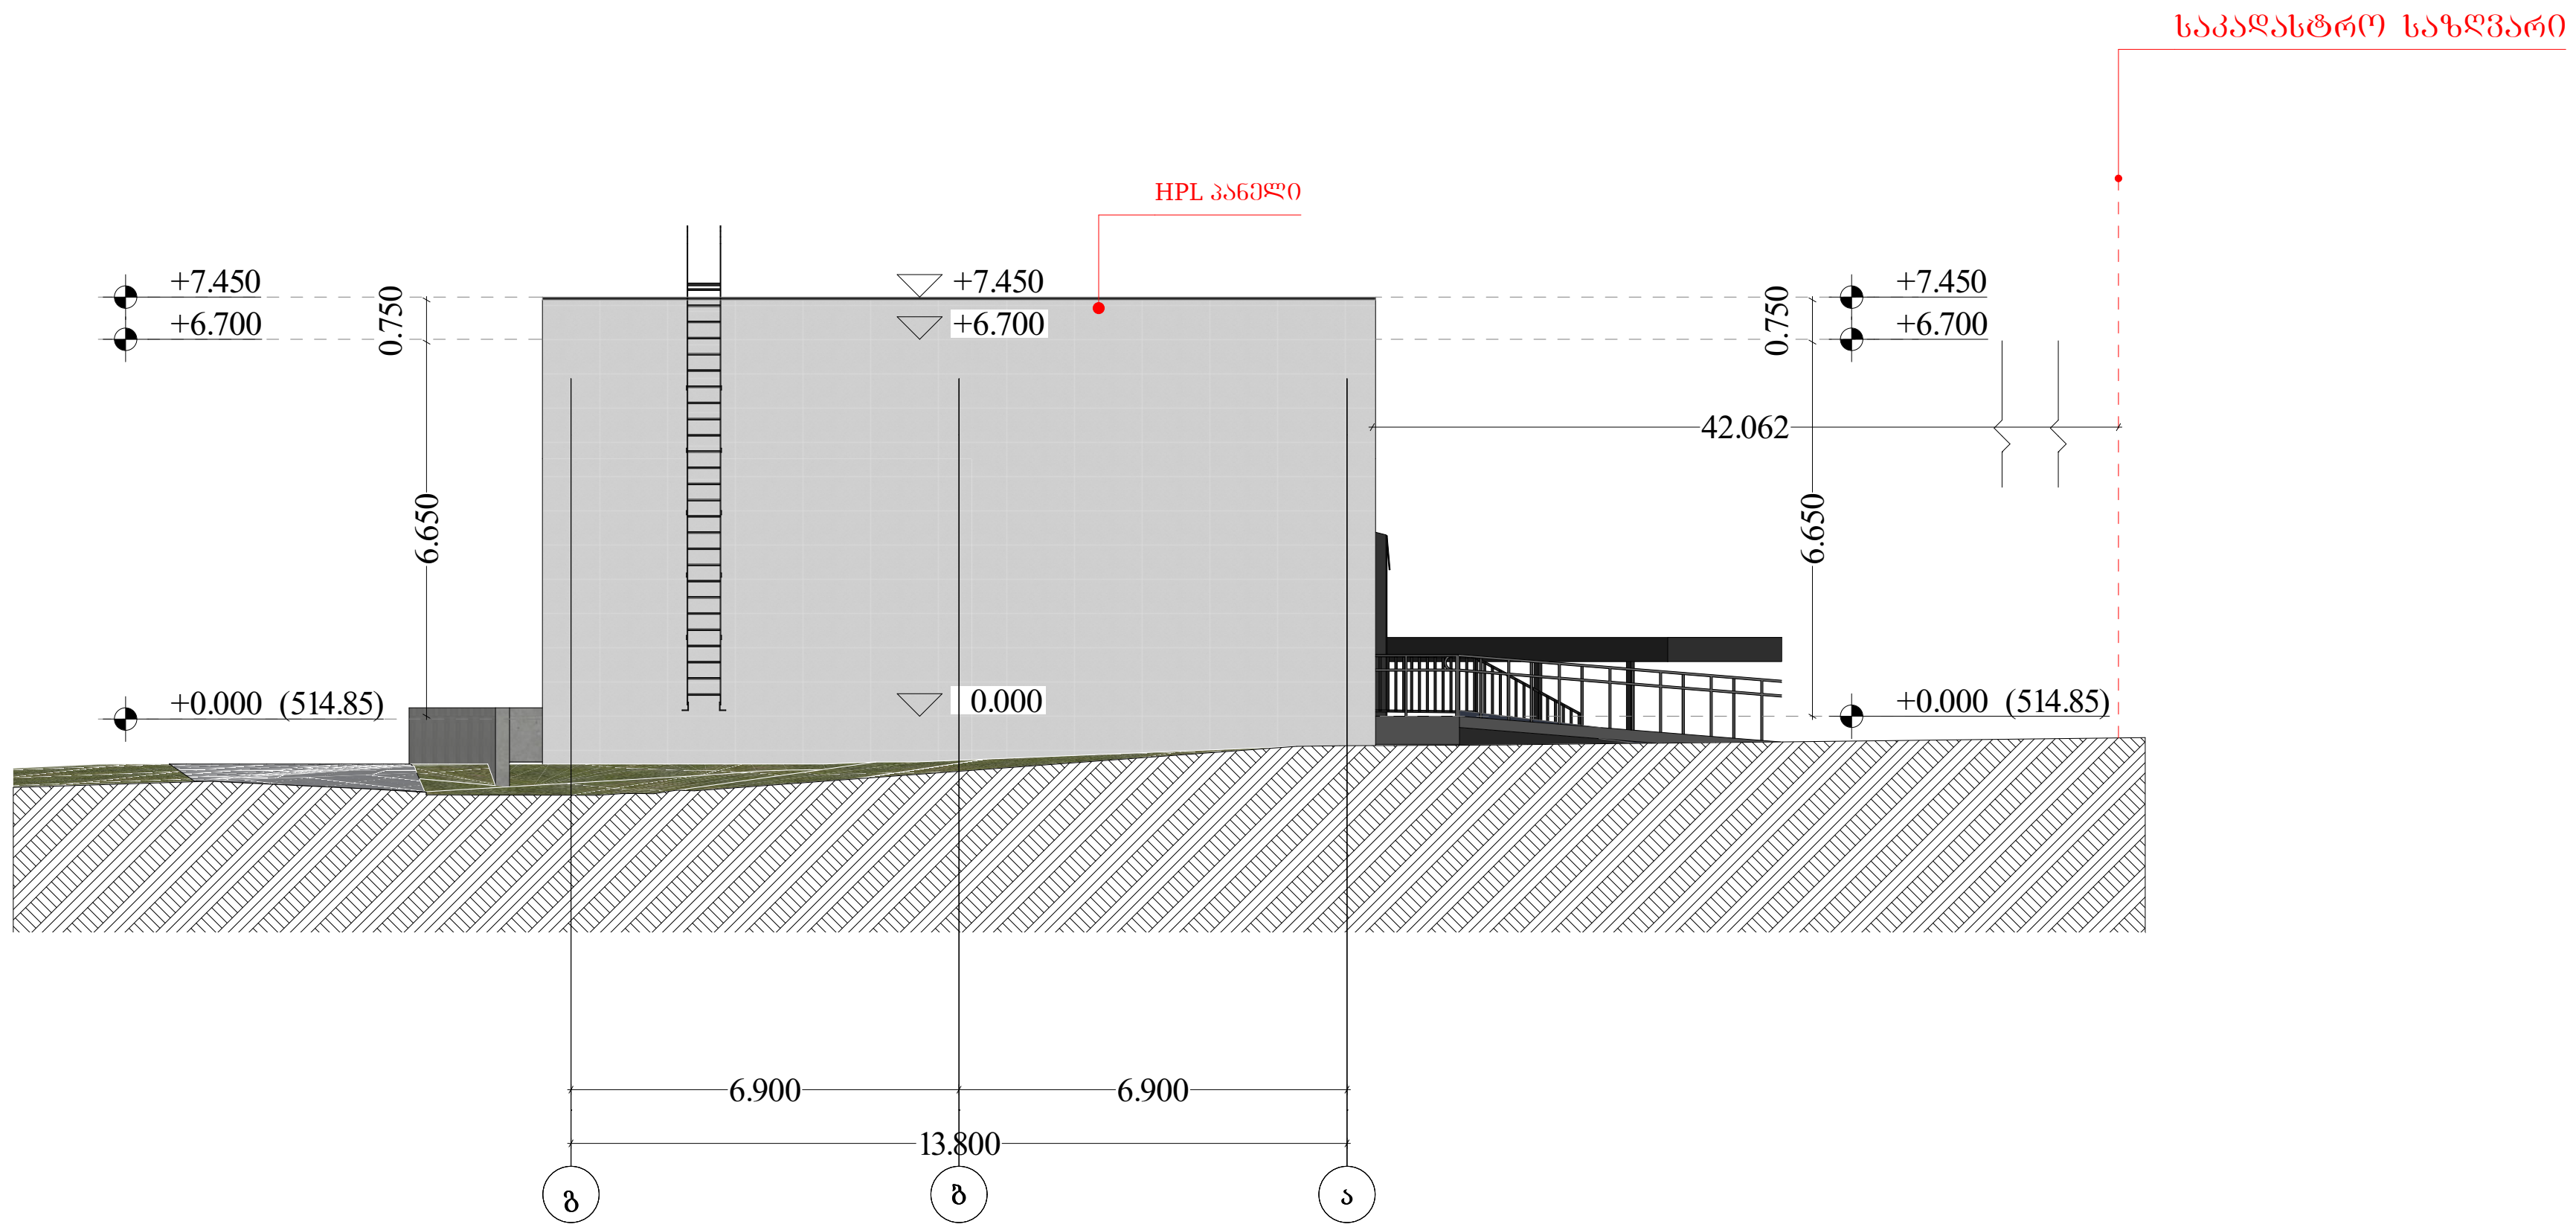

პირობითი აღნიშვნები

- ბლოკის კედელი
- სენდვიჩპანელი
- 0.820 / 2.160 ერთფრთიანი კარი
- ორფრთიანი კარი
- ასაწევი კარი

ზოგადი შენიშვნები:	არქიტექტორი: მთავარი არქიტექტორი: გიორგი მელიქიშვილი დამხმარე არქიტექტორი: ლაშა ჭილაძე	პროექტის მენეჯერი:	დამკვეთი: კობა კილაძე	პროექტი: სასაწყობო მეურნეობის პროექტი	სათაური: აე - 303	სტატუსი:	რევიზია: თარიღი: 28/03/25 ფორმატი: A3 მასშტაბი: 1:200	გვ №

ფასადებზე გამავალი კარ-ფანჯრის სპეციფიკაციები

ფასადებზე განთავსებული კარ-ფანჯრის სპეციფიკაციები							
სახელი	აკ1	კ1	კ2	კ3	ფ1	ფ2	ფ3
რაოდენობა	1	2	1	1	4	1	1
სიმაღლე	2.800	2.200	2.200	2.200	1.000	1.000	1.000
სიგანე	2.500	0.980	0.980	2.000	3.000	0.700	1.200
აღნიშვნა გეგმაში	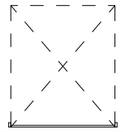						
აღნიშვნა ფასადზე	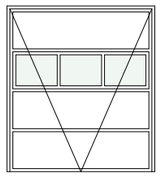	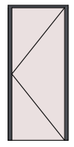	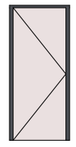	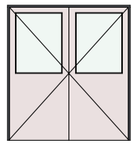	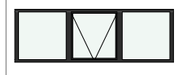		

პირობითი აღნიშვნები

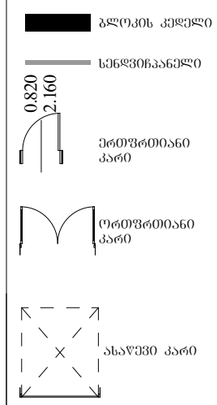

სობადი შენიშვნები:	არქიტექტორი: მთავარი არქიტექტორი: გიორგი მელიქიშვილი დამხმარე არქიტექტორი: ლაშა ჯიღლაძე	პროექტის მენეჯერი:	დამკვეთი: კობა კილაძე	პროექტი: სასაწყობო მეურნეობის პროექტი	სათაური: აე - 305	სტატუსი:	რევიზია: თარიღი: 28/03/25 ფორმატი: A3 მასშტაბი: 1:100	გვ №