მიწის ნაკვეთის ტოპოგრაფიული აზომვითი ნახაზი

ქალაქი თბილისი, ირინა ენუქიძის ქუჩა №2. ს/კ. 01.72.14.013.418

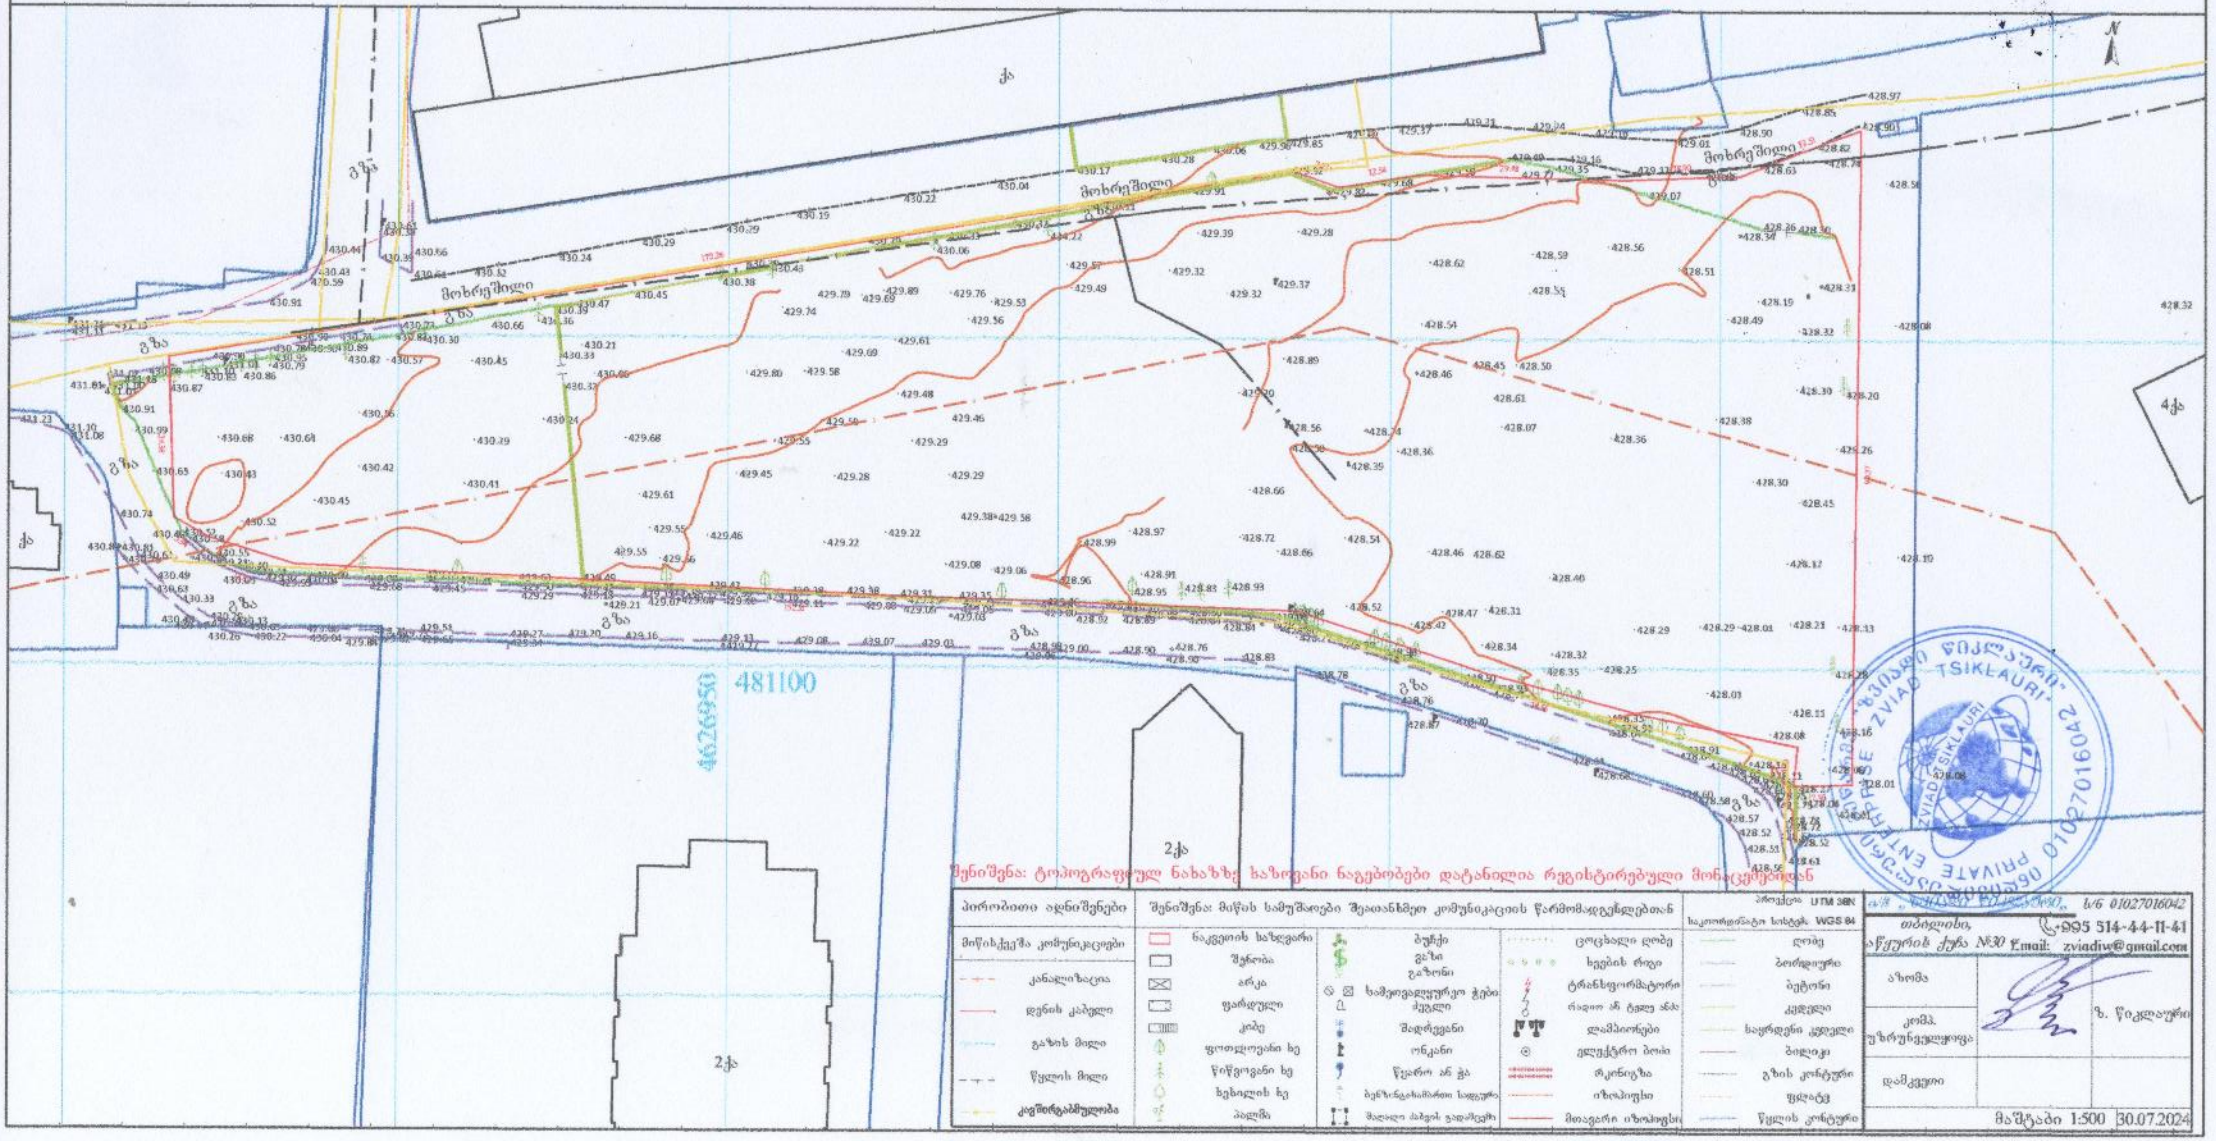

შენიშვნა: ტოპოგრაფიულ ნახაზზე ხაზოვანი ნაგებობები დატანილია რეგისტრირებული მონაცემებიდან

პირობითი აღნიშვნები						
მიწისქვეშა კომუნიკაციები	შენიშვნა: მიწის სამუშაოები შეათანხმეთ კომუნიკაციის წარმომადგენლებთან				პროექცია UTM 38N საკოორდინატო სისტემა WGS 84	
კანალიზაცია	ნაკვეთის საზღვარი	ბუჩქი	ცოცხალი ღობე		ტყიანი	
დენის კაბელი	შენობა	ბაზა	ხეების რიგი		ბორჯომური	
გაზის მილი	არკა	საშენოვაგეგმილური ჭები	ტრანსფორმატორი		ბეტონი	
წყლის მილი	ფარდული	ქუჩები	რადიო ან ტელე ანძა		ქვიშიანი	
კომბინირებული	კიბე	მაღრენები	ელამპიორები		ხაფრდენი ქვიშიანი	
	ფოთლოვანი ხე	ორმანი	ელექტრო ბოძი		ბილიკი	
	წიწვოვანი ხე	წყარო ან ჭა	რკინიგზა		გზის კონტური	
	ხეხილის ხე	ბენზინგასამართი სადგური	იზოპიესი		ფენები	
	პალმა	მაღალი ძაბვის ვადაქენი	მთავარი იზოპიესი		წყლის კონტური	

თბილისი, ☎ 995 514-44-11-41
აწყურის ქუჩა №30 Email: zviadiv@gmail.com

აზომა		ზ. წიკლაური
კომპ. უზრუნველყოფა		
დამკვეთი		

ს/კ 01027016042

მასშტაბი 1:500 30.07.2024

მიწის ნაკვეთის ტოპოგრაფიული აზომვითი ნახაზი

ქალაქი თბილისი, ირინა ენუქიძის ქუჩა №2. ს/კ. 01.72.14.013.418

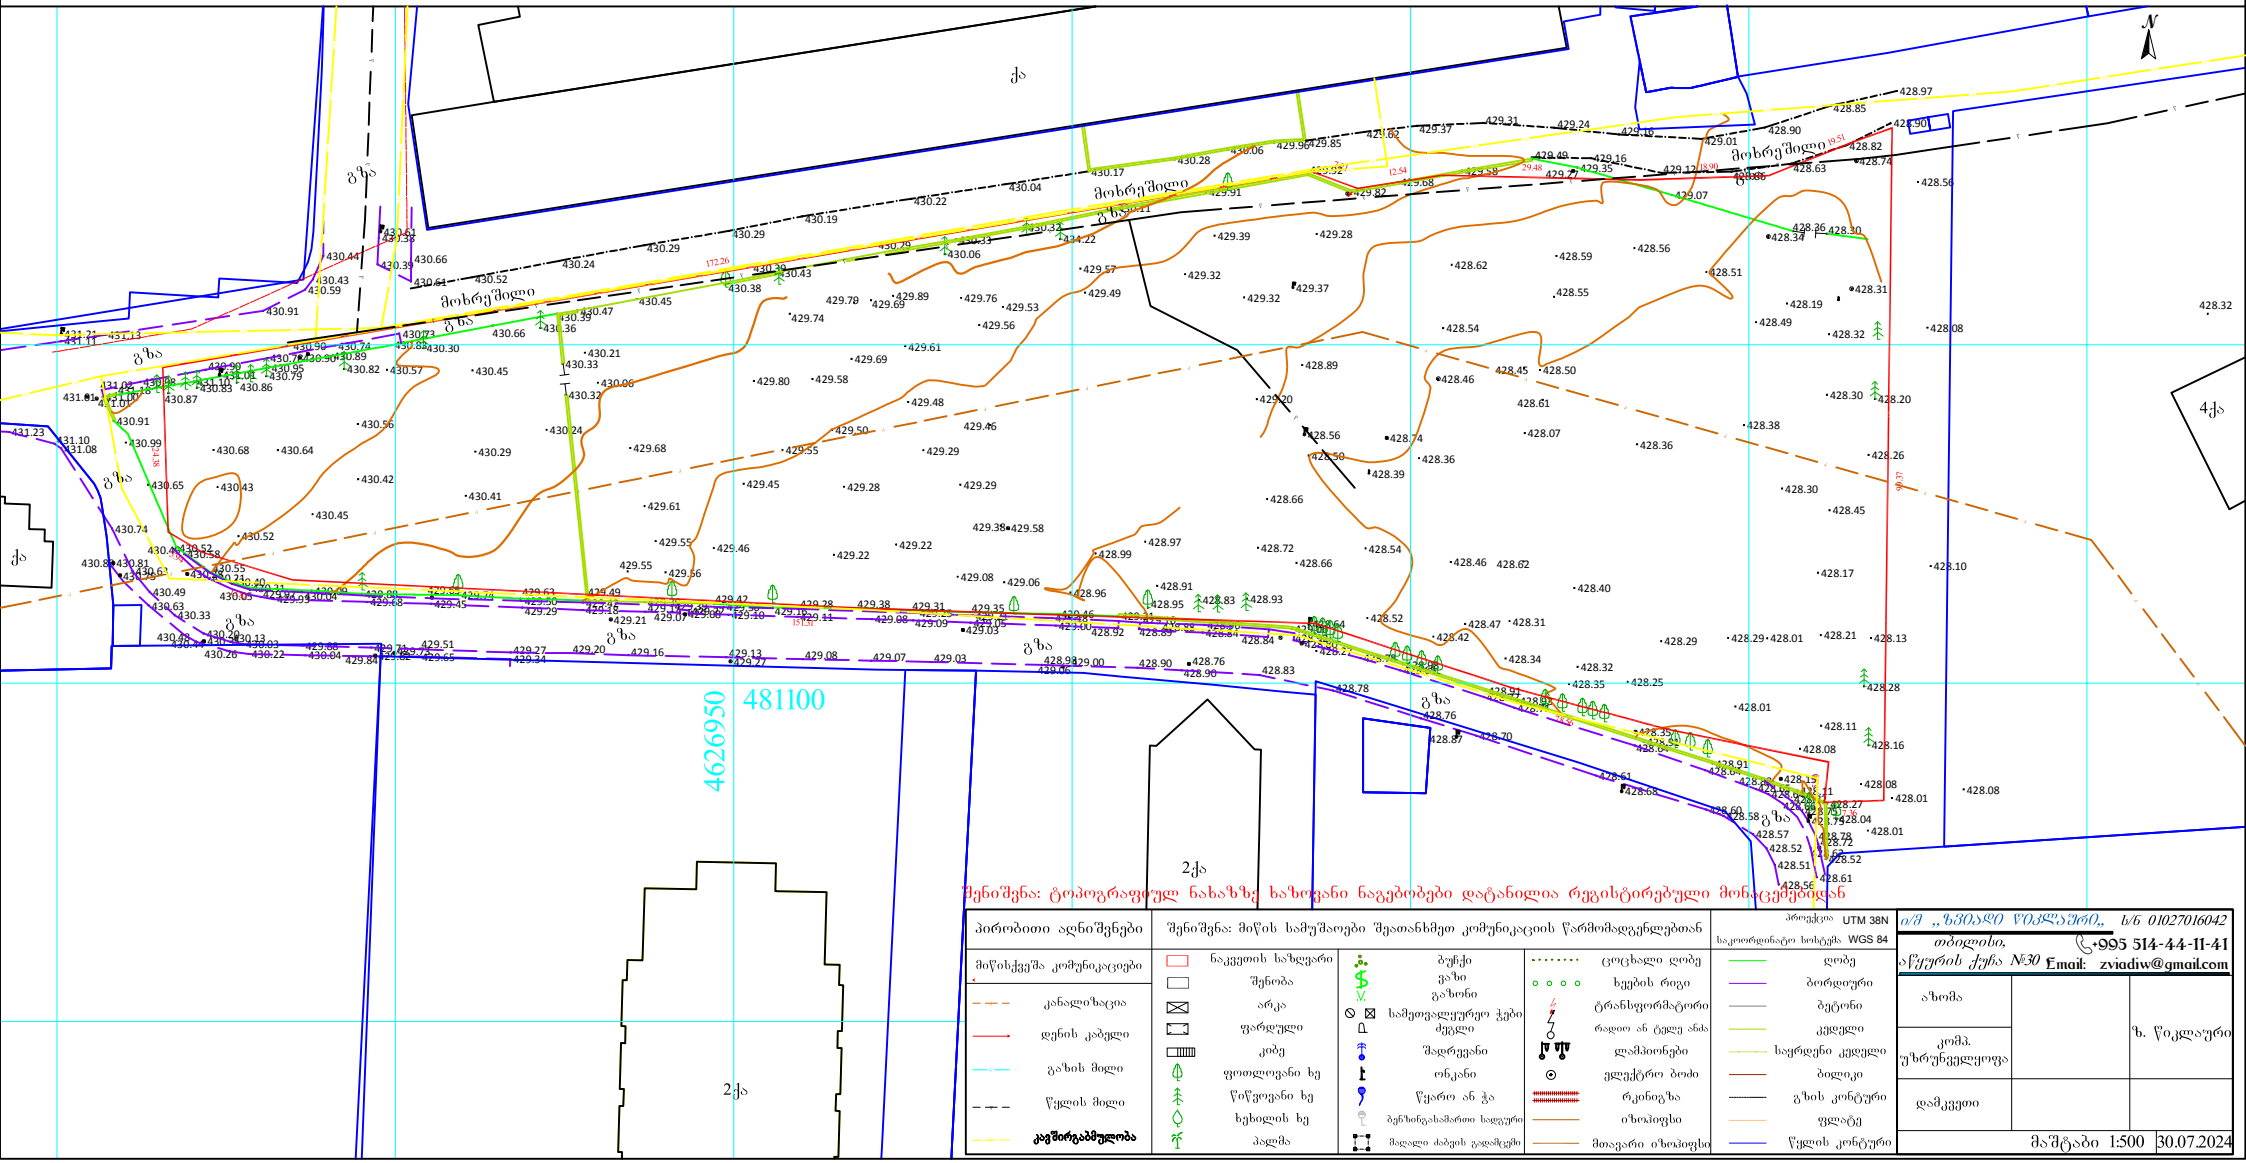

შენიშვნა: ტოპოგრაფიულ ნახაზზე ხაზოვანი ნაგებობები დატანილია რეგისტრირებული მონაცემებით

პირობითი აღნიშნები

მიწისქვეშა კომუნიკაციები

- კანალიზაცია
- დენის კაბელი
- გაზის მილი
- წყლის მილი
- კავშირგაბმულობა

შენიშვნა: მიწის სამუშაოები შეათანხმეთ კომუნიკაციის წარმომადგენლებთან

- ნაკვეთის საზღვარი
- შენობა
- არკა
- ფარდული
- კიბე
- ფოთლოვანი ხე
- წიწვოვანი ხე
- ხეხილის ხე
- პალმა
- ბუჩქი
- ვაზი
- გაზონი
- სამეთვალყურეო ჭები
- ძელი
- შადრევანი
- ონკანი
- წყარო ან ჭა
- ბენზინგასამართი სადგური
- მაღალი ძაბვის გადამცემი
- ცოცხალი ღობე
- ხეების რიგი
- ტრანსფორმატორი
- რადიო ან ტელე ანძა
- ლამპიონები
- ელექტრო ბოძი
- რკინიგზა
- იზოპიფსი
- მთავარი იზოპიფსი

პროექცია UTM 38N
საკოორდინატო სისტემა WGS 84

- ღობე
- ბორდიური
- ბეტონი
- კედელი
- საყრდენი კედელი
- ბილიკი
- გზის კონტური
- ფლატე
- წყლის კონტური

ი/მ „ზაზისდო ზიკლაური", ს/ნ 01027016042
თბილისი, +995 514-44-11-41
აწყურის ქუჩა №30 Email: zviadiw@gmail.com

აზომა		ზ. წიკლაური
კომპ. უზრუნველყოფა		
დამკვეთი		

მაშტაბი 1:500 30.07.2024