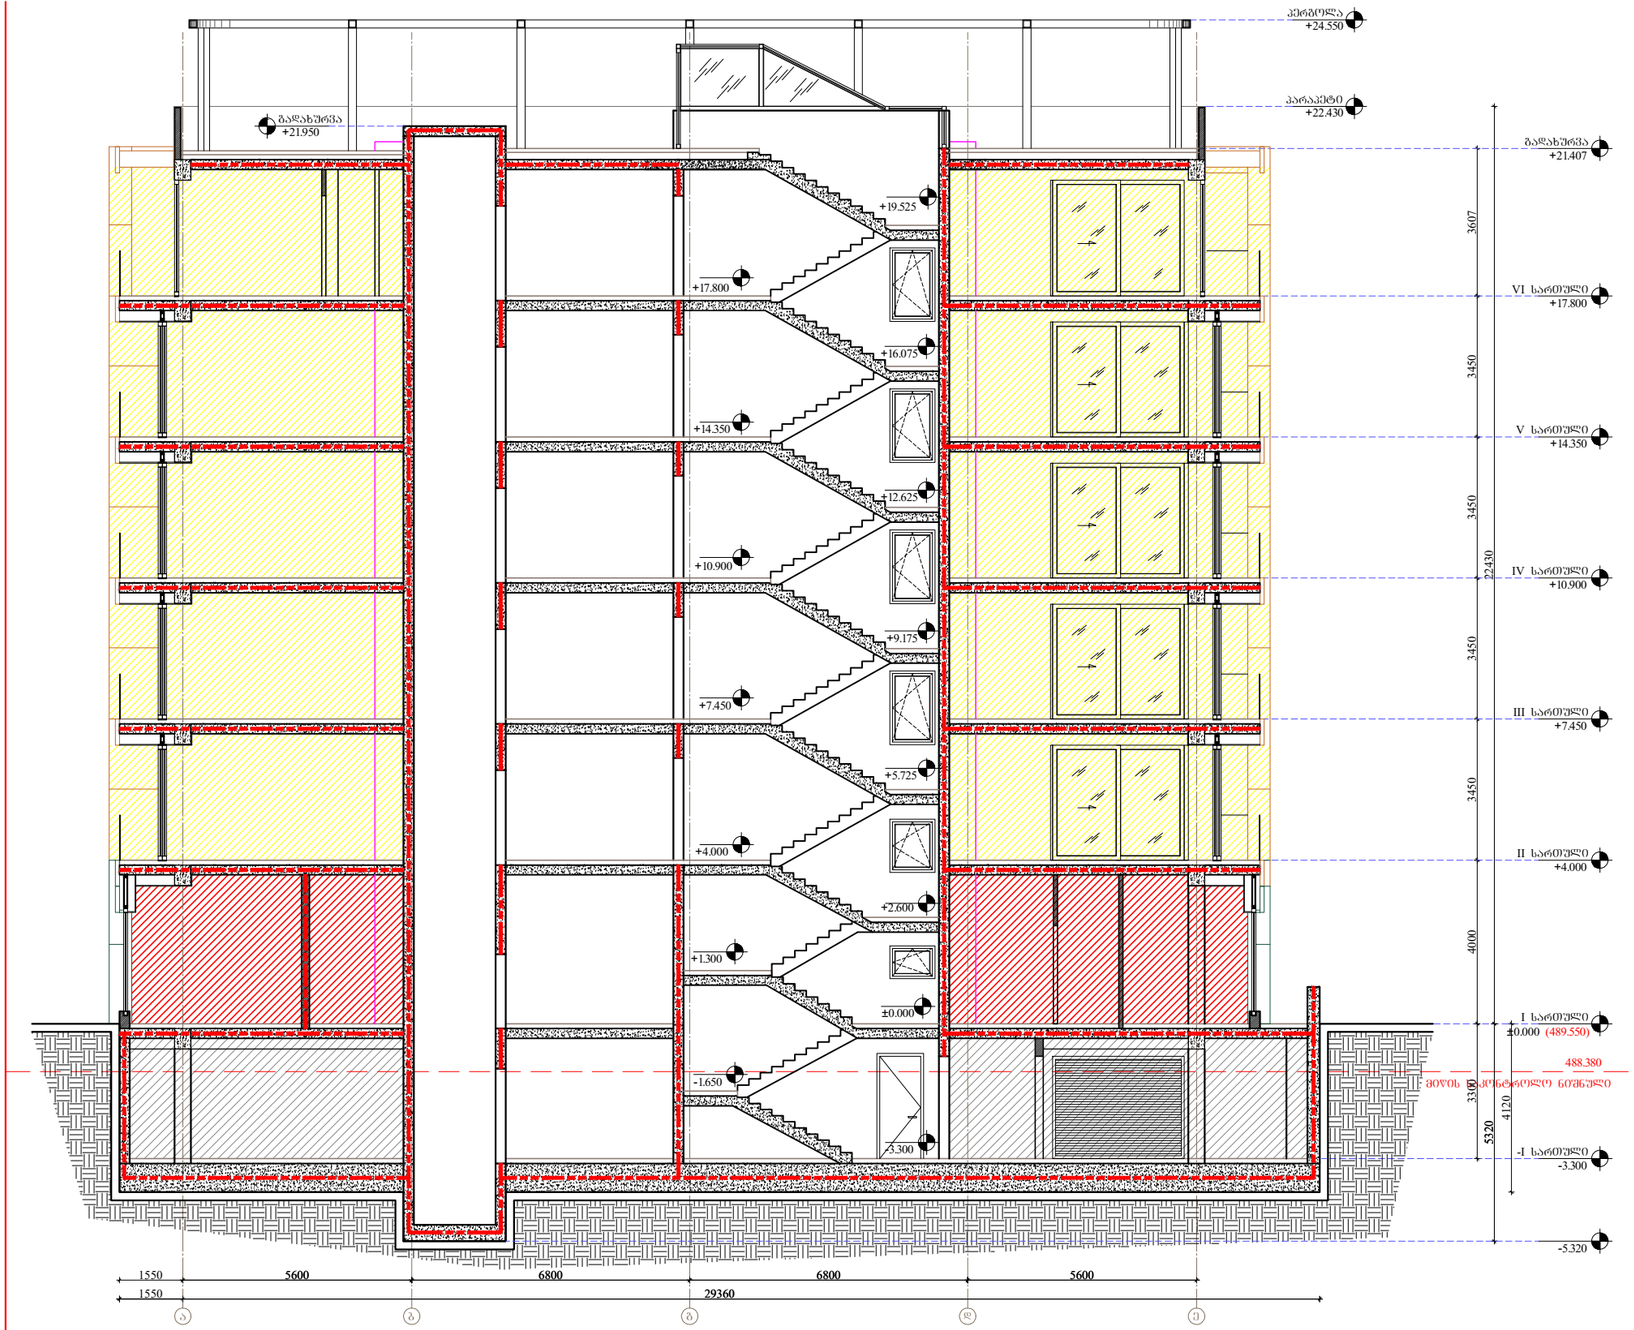

ARCHITECTURE
NEO-A
CONSULTING

გაფრთხილება!
ᲧᲘᲜᲐᲛᲓᲔᲑᲐᲠᲔ ᲓᲝᲙᲣᲛᲔᲜᲢᲘ ᲬᲐᲠᲛᲝᲐᲓᲒᲔᲜᲡ
"ნეო- ა" - ს საკუთრებას. მისი ნებისმიერი ფორმით (მთლიანად ან ნაწილობრივ) გამრავლება, კოპირება ან გავრცელება
"ნეო-ა" - ს წერილობითი ნებართვის გარეშე იკრძალება.

ნახაზები გამიზნულია მხოლოდ კონტრაქტორებისათვის არქიტექტურული ინფორმაციის მისაღებად, მისი გამოყენება არ შეიძლება არცერთ სხვა პროექტში. ზომები უნდა გადამოწმდეს სამშენებლო მოედანზე კონტრაქტორის მიერ. ნახაზი დაბრუნებული უნდა იქნას მოთხოვნისამებრ.

საპროექტო ბიწრი		პროექტი		ნახაზი	
პროექტის არქიტექტორი ნიკოლიოზ ჩხაიძე		მრავალბინიანი საცხოვრებელი სახლი თერგის ქუჩაზე		ჭრილი 1-1	
პროექტის არქიტექტორი ელენე პაპიაშვილი		რევიზია		მასშტაბი	ფორმატი	თარიღი
პროექტის არქიტექტორი ელისაბედ ხუნდაძე		თარიღი	ნომერი	ალწერა	1:150	A3	10.10.2023
პროექტის არქიტექტორი ცია ოქროპირიძე					ფაილის სახე.	DWG
პროექტის არქიტექტორი ელენე ბერიძე					პროექტის ნომერი	001	შენიშვნა
					ეტაპი	სქემატური პროექტი	ა-300

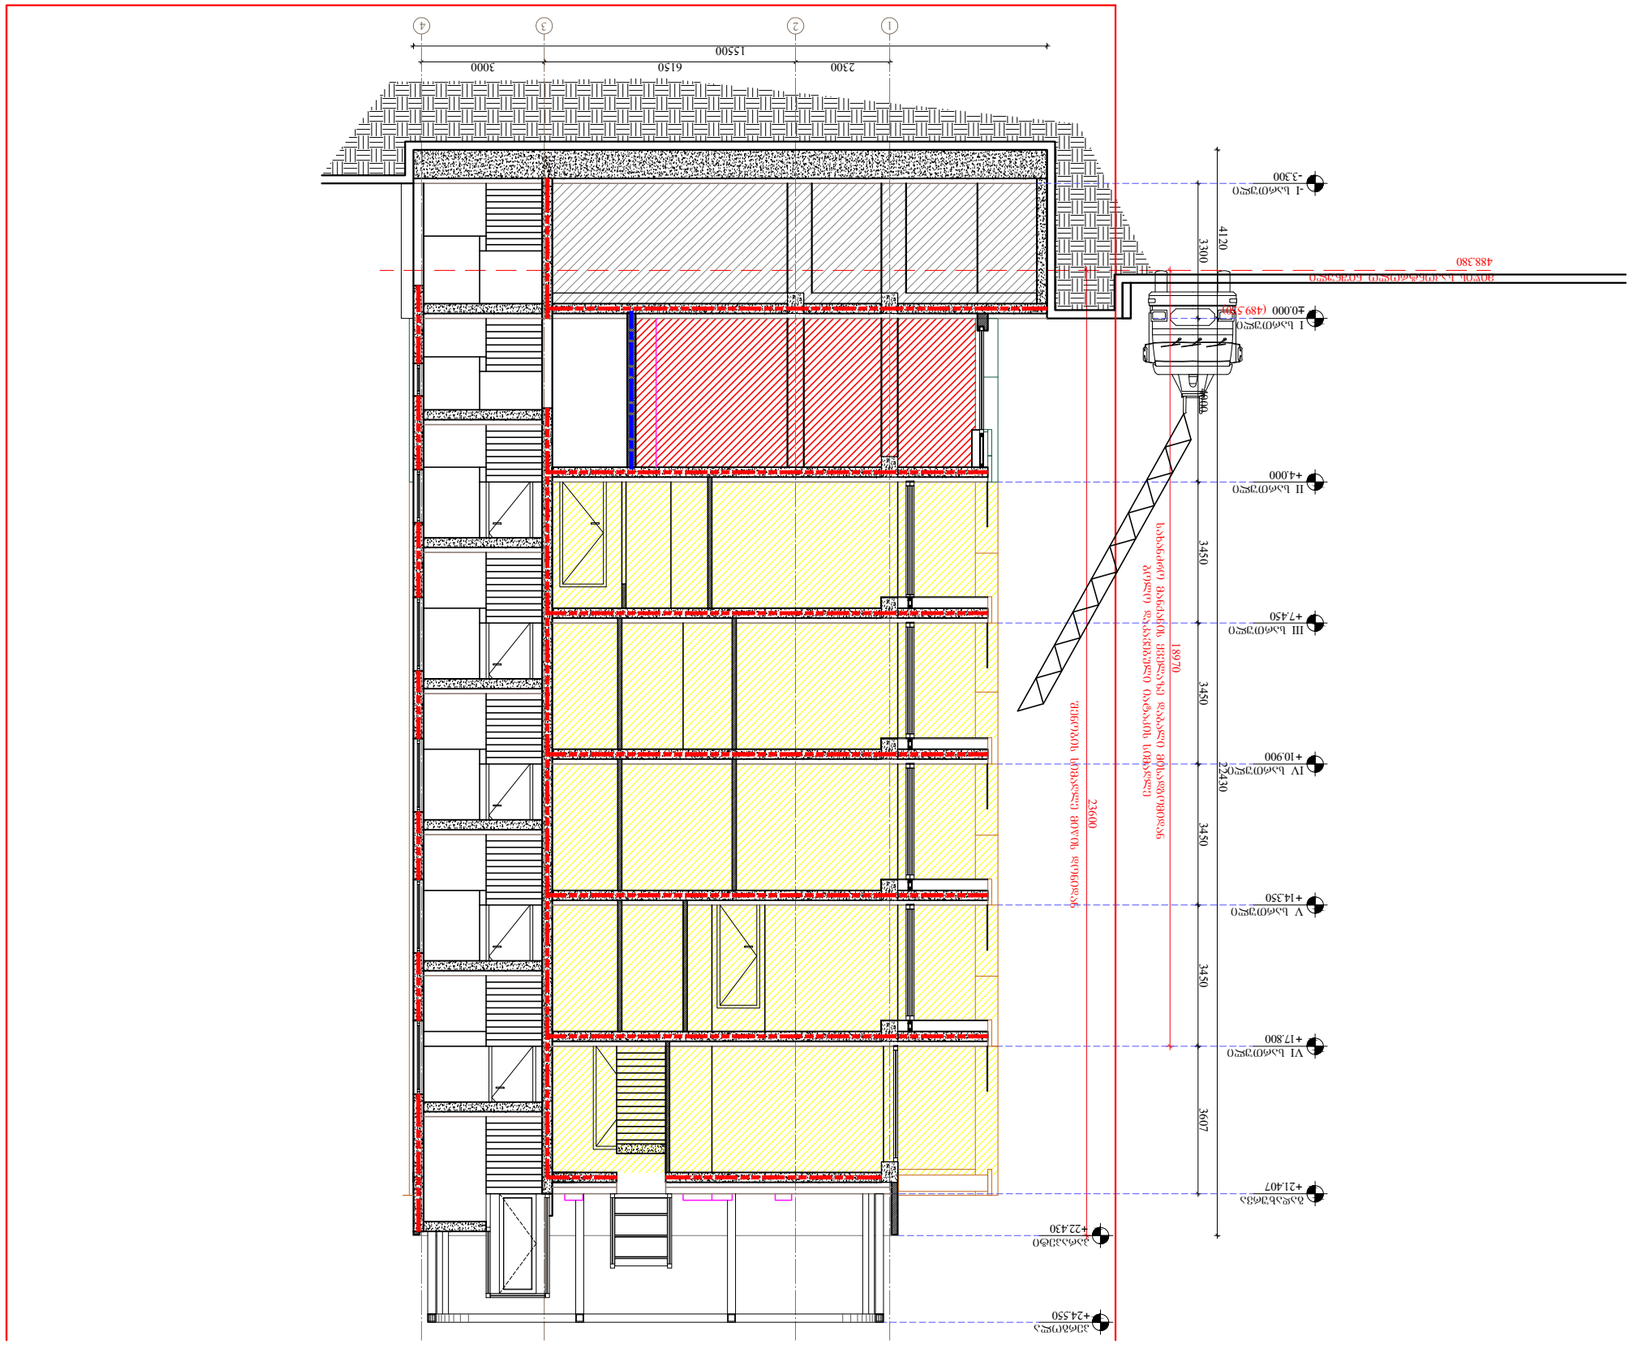
1
2
3
4
15500
2300
6150
3000
-3.300
±0.000 (489.380)
+4.000
+7.450
+10.900
+14.350
+17.800
+21.407
+22.430
+24.550
4120
3300
3450
3607
22,430
23600
18970
488.380
