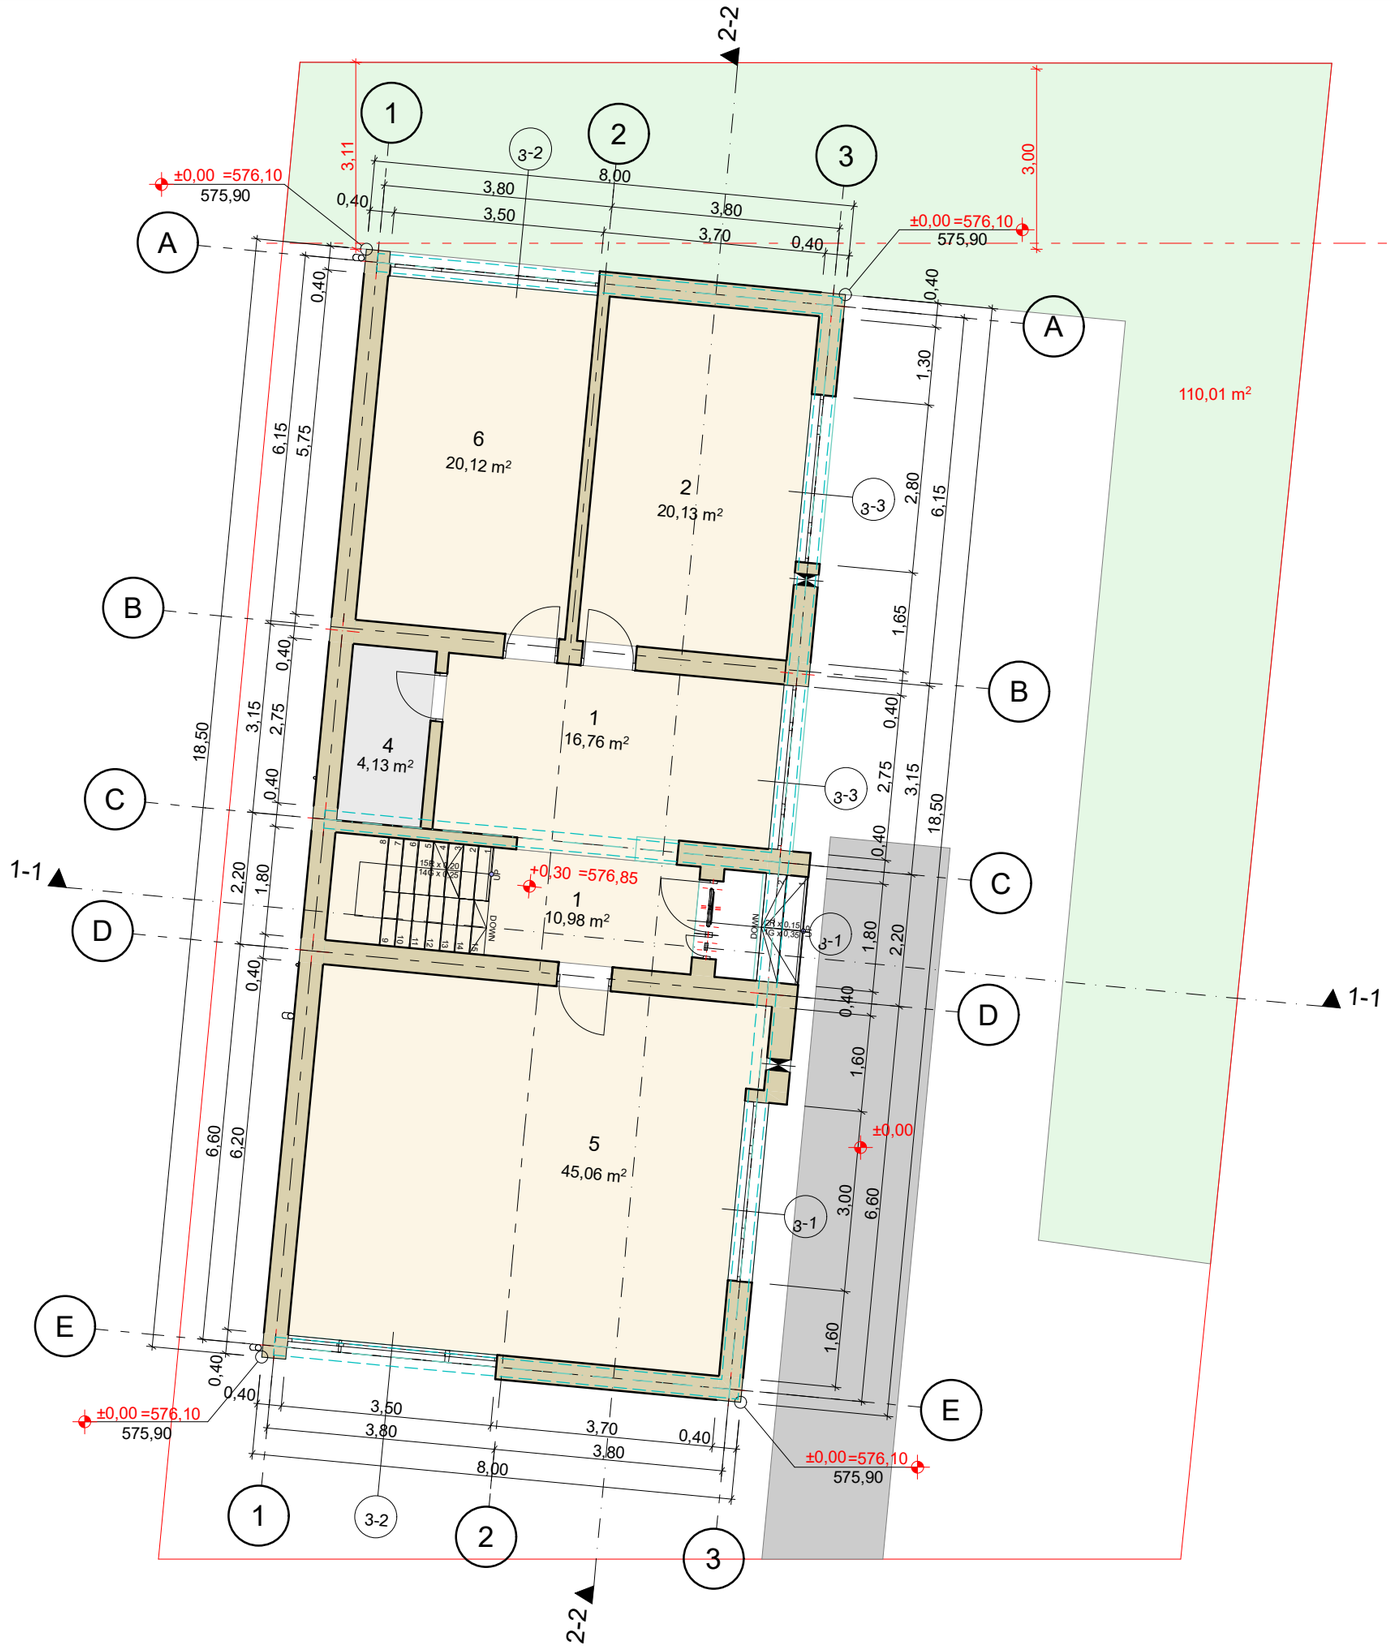

გეგმა ±0,00 ნიშნულზე

(პირველი სართული)

ექსპლიკაცია

1. ჰოლი
2. სამზარეულო-სასადილო
3. საძინებელი
4. WC
5. მისაღები
6.კაბინეტი

ინდივიდუალური ერთბიანიანი სახცოვრებელი სახლი

მისამართი: ქ.თბილისი, ხენილსანერგე მეურნეობა ს/კ

დამკვეთი: 81.21.01.972

ა.ი.პ სახელობის რწმენით მონათლულ ქრისტიან-ბაპტისტთა ქ.თბილისის ქრისტე მაცნოვრის ეკლესია

ფურცლის სახელი :

პროექტის ნომერი :

თარიღი

მთ.არქიტექტორი თამაზ კვირიკაშვილი

A-3

მასშტაბი 1:100

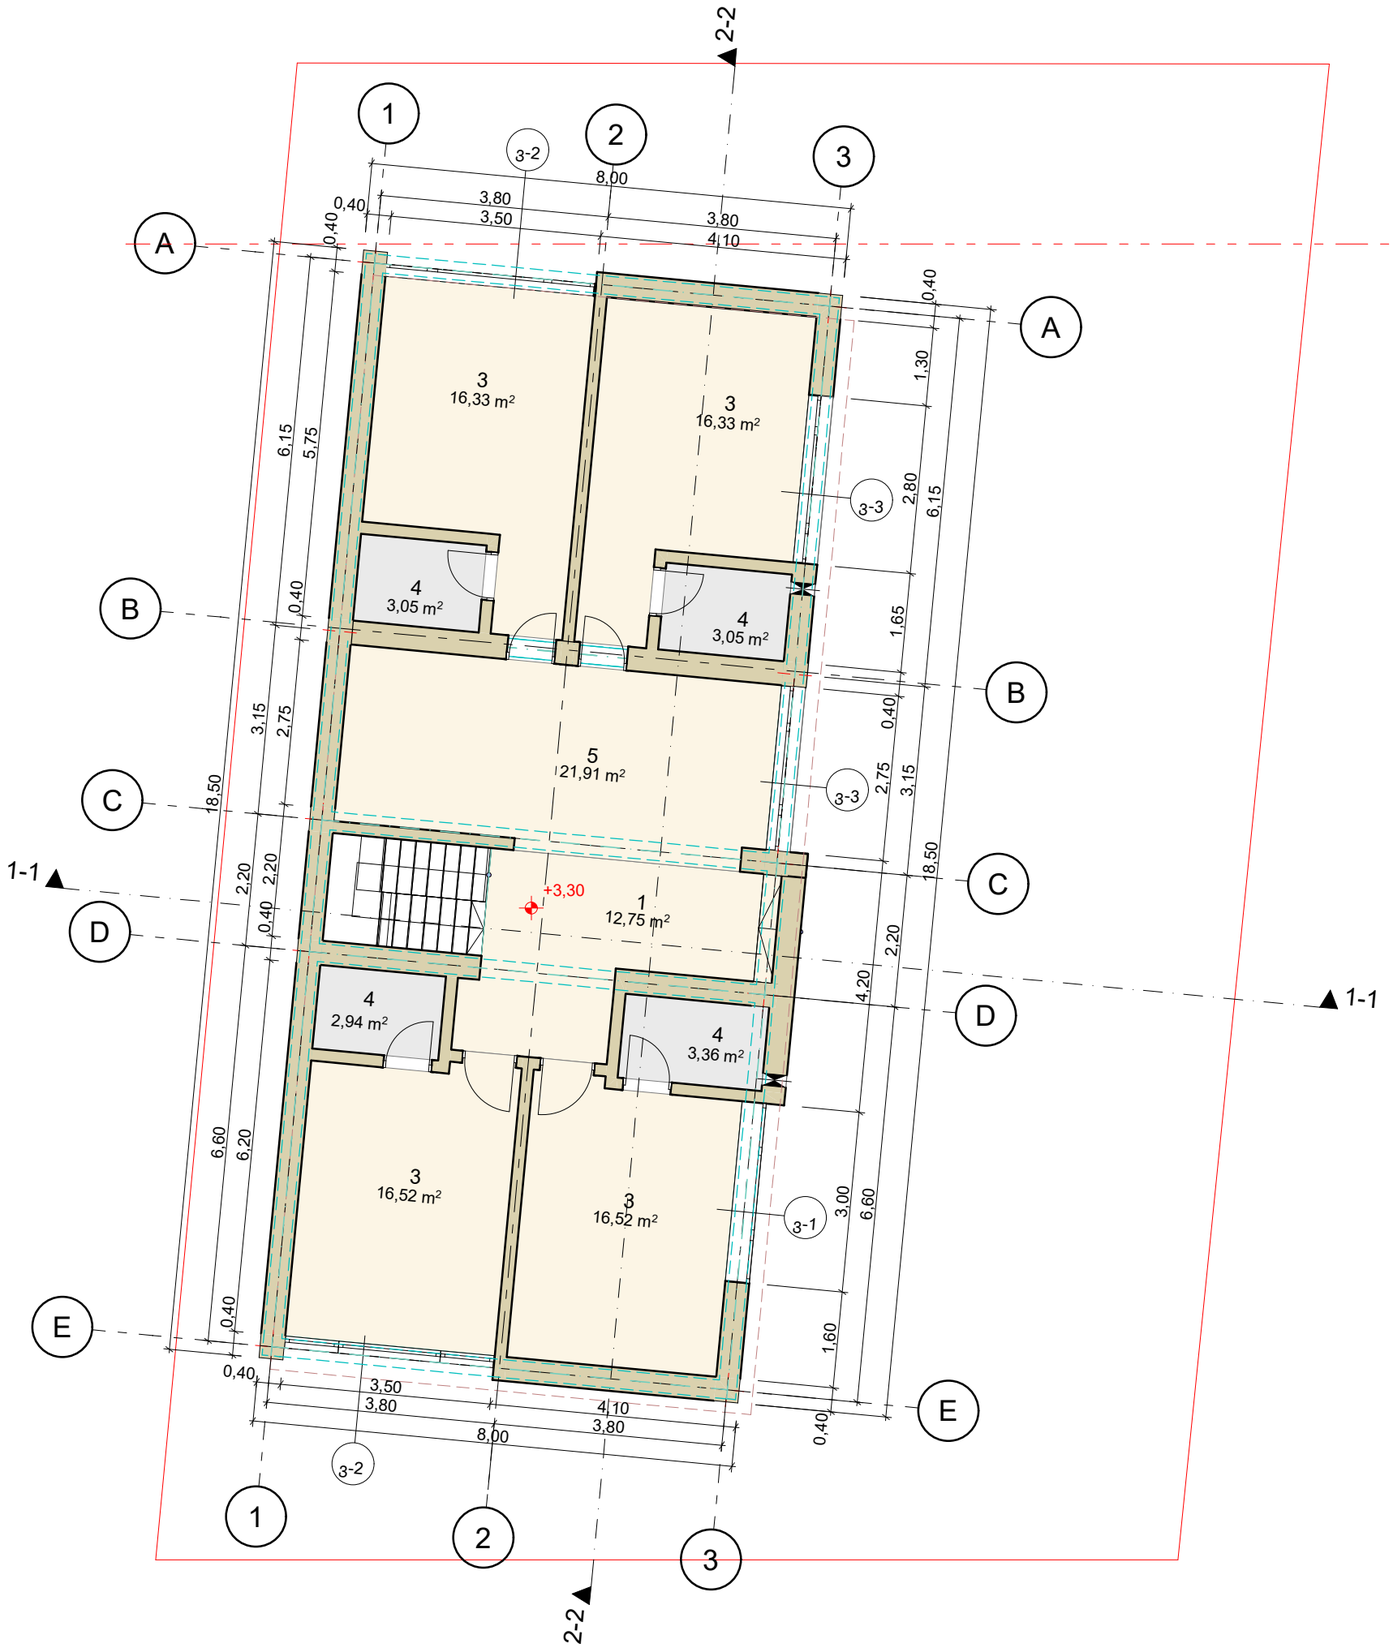

გეგმა ±3,30 ნიშნულზე

(მეორე სართული)

ექსპლიკაცია

1. ჰოლი
2. სამზარეულო-სასადილო
3. საძინებელი
4. WC
5. მისაღები

ინდივიდუალური ერთბიანიანი სახცოვრებელი სახლი

მისამართი: ქ.თბილისი, ხეხილსანერგე მეურნეობა

ს/კ 81.21.01.972

დამკვეთი:

ა.ი.პ სახელობის რწმენით მონათლულ ქრისტიან-ბაპტისტთა ქ.თბილისის ქრისტე მაცხოვრის ეკლესია

ფურცლის სახელი :

პროექტის ნომერი :

თარიღი

მთ.არქიტექტორი თამაზ კვირიკაშვილი

A-3

მასშტაბი 1:100

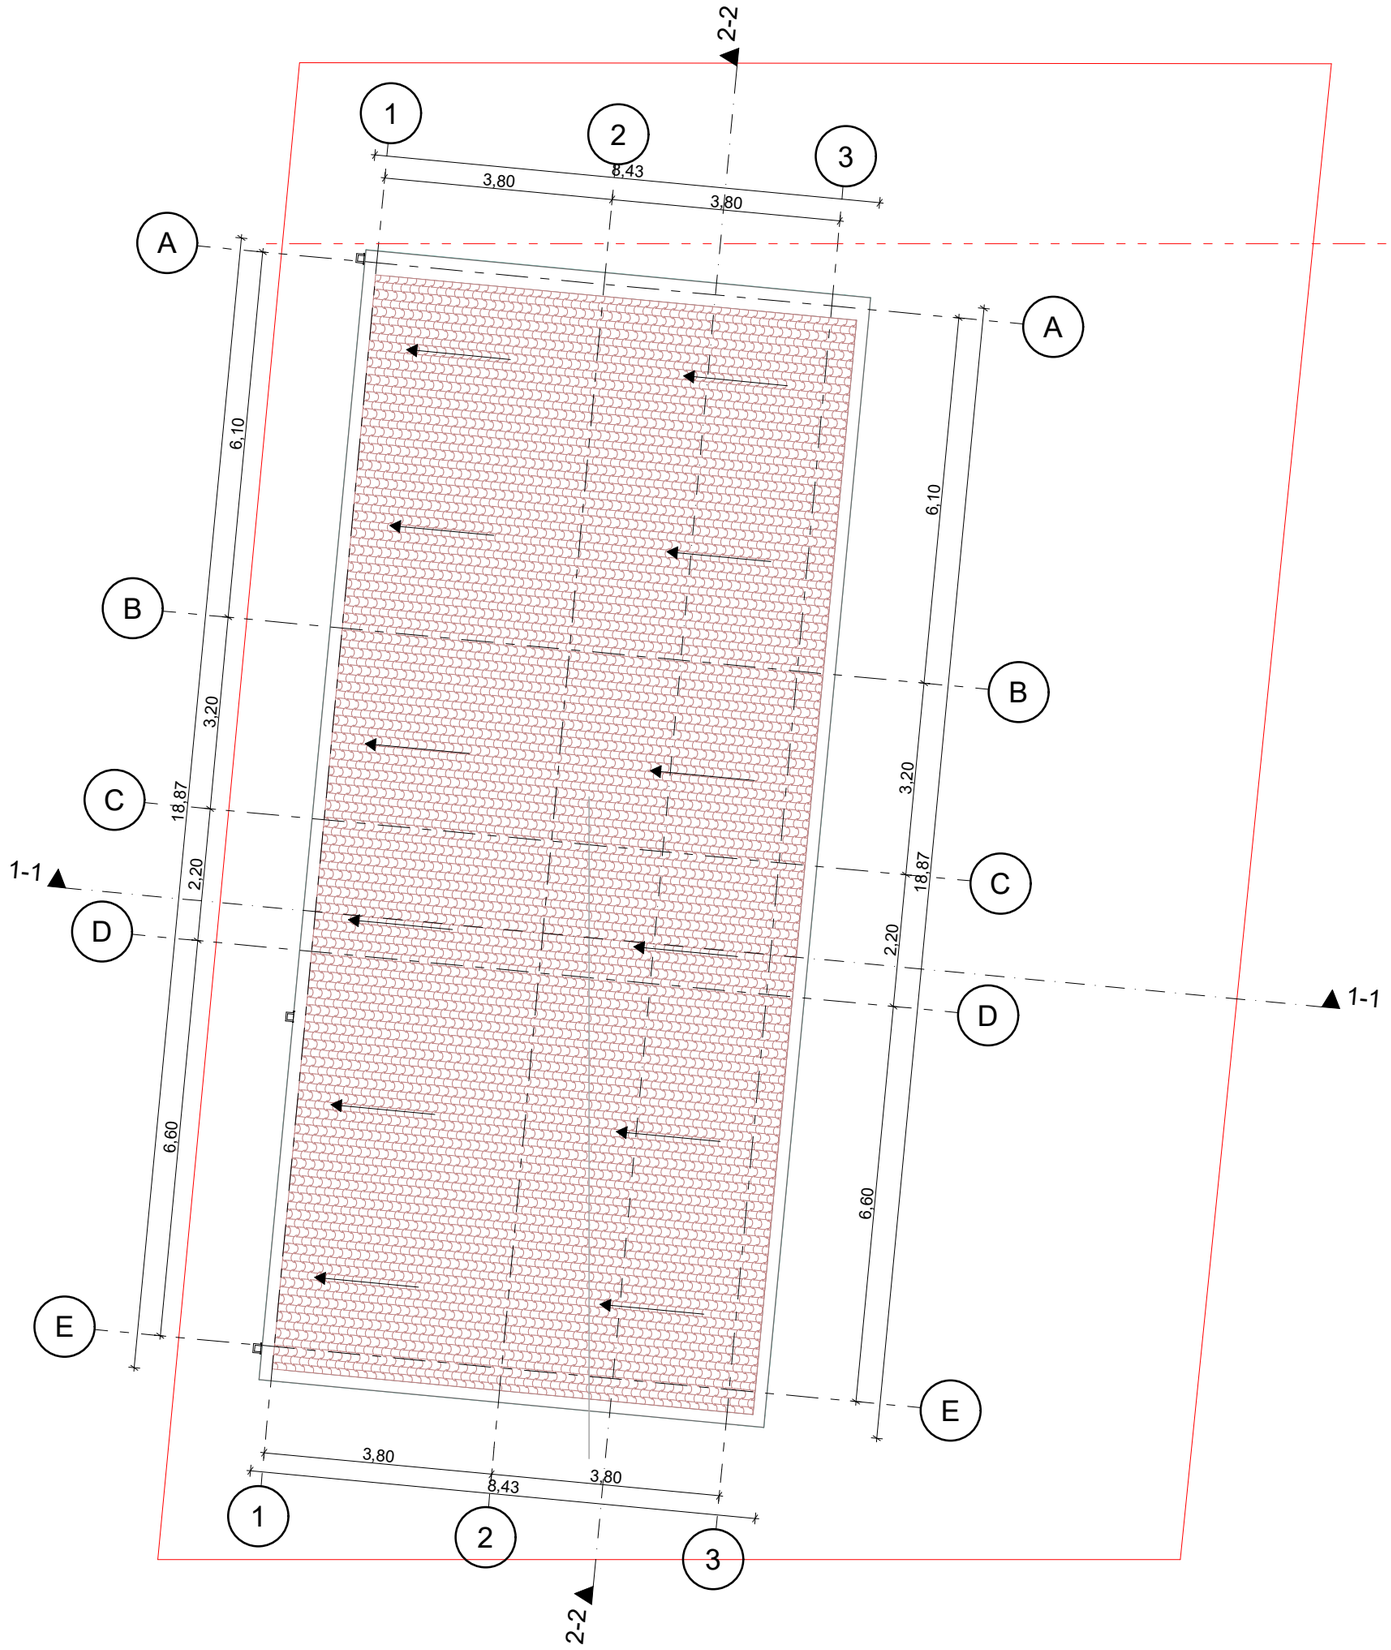

სახურავის გეგმა

ინდივიდუალური ერთბიანიანი
საცხოვრებელი სახლი

მისამართი: ქ.თბილისი, ხეხილსანერგე მეურნეობა
ს/კ 81.21.01.972

დამკვეთი:
ა.ი.პ სახელობის რწმენით მონათლულ ქრისტიან-
ბაპტისტთა ქ.თბილისის ქრისტე მაცხოვრის ეკლესია

ფურცლის სახელი :

პროექტის ნომერი :

თარიღი

მთ.არქიტექტორი თამაზ კვირიკაშვილი

A-3

მასშტაბი 1:100