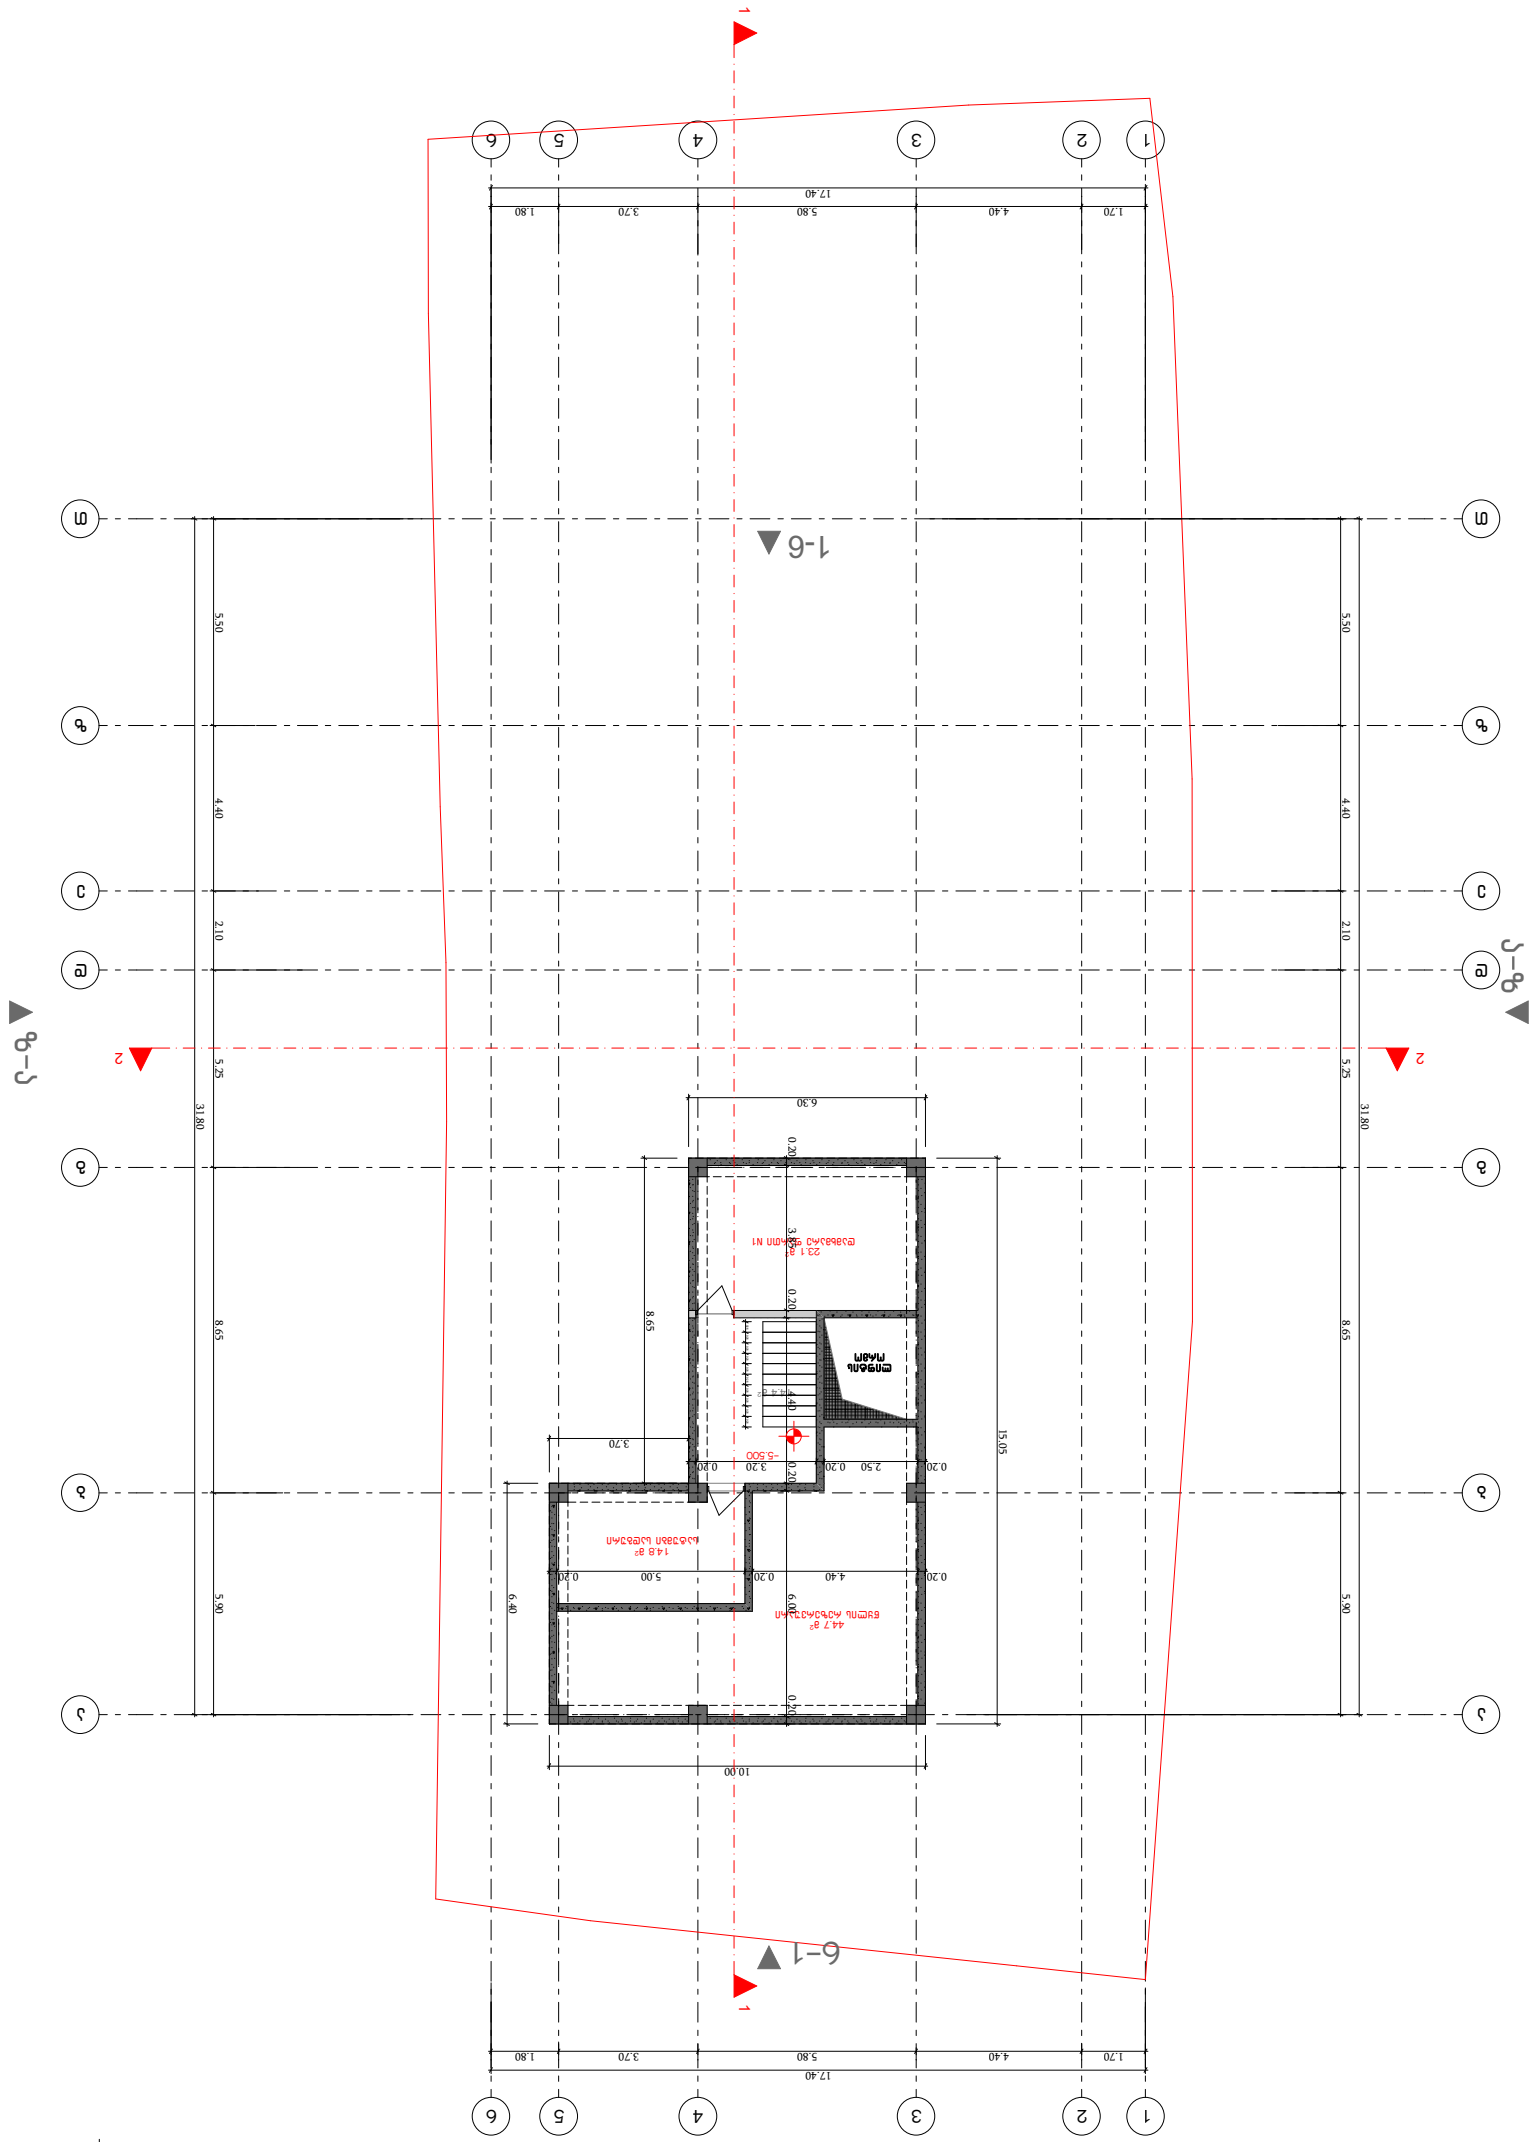

23.1 m2
დამხმარე ფართი N1

14.8 m2
სატუმბი სადგური

44.7 m2
წყლის რეზერვუარი

14.4 m2

1:200

სატუმბი სადგური

1

1

2

2

3

3

4

4

5

5

6

6

z z

e e

d d

g g

b b

a a

T T

- 5.500

17.40
1.70 4.40 5.80 3.70 1.80

31.80

5.50 4.40 2.10 5.25 8.65 5.90

31.80

5.50 4.40 2.10 5.25 8.65 5.90

17.40

1.70 4.40 5.80 3.70 1.80

6.30

15.05

8.65

3.70

6.40

10.00

0.20 4.40 0.20 5.00 0.20

0.20 2.50 0.20 3.20 0.20 0.20 3.85 0.20 4.40 0.20 6.00 0.20 0.28 0.28 0.28 0.28 0.28 0.28 0.28 0.28 0.28 0.28

ლიფტის
ორმო

+995 533 33 11 12

მთ.არქიტექტორი გეგი გელოვანი

არქიტექტორი

კონსტრუქტორი

41-ე სპეციალისტი

info@gelovani.ge

41.70551, 44.76544

s.k: 01.14.11.058.019

ქ. თბილისი,
ტიციან ტაბიძია ქუჩა N12

ალეკო ბეროშვილი

masS.

ფორმატი A3

გვერდი

თარიღი

ნახაზი

2 2

1 1

6-1

z-a

a-z

1-6

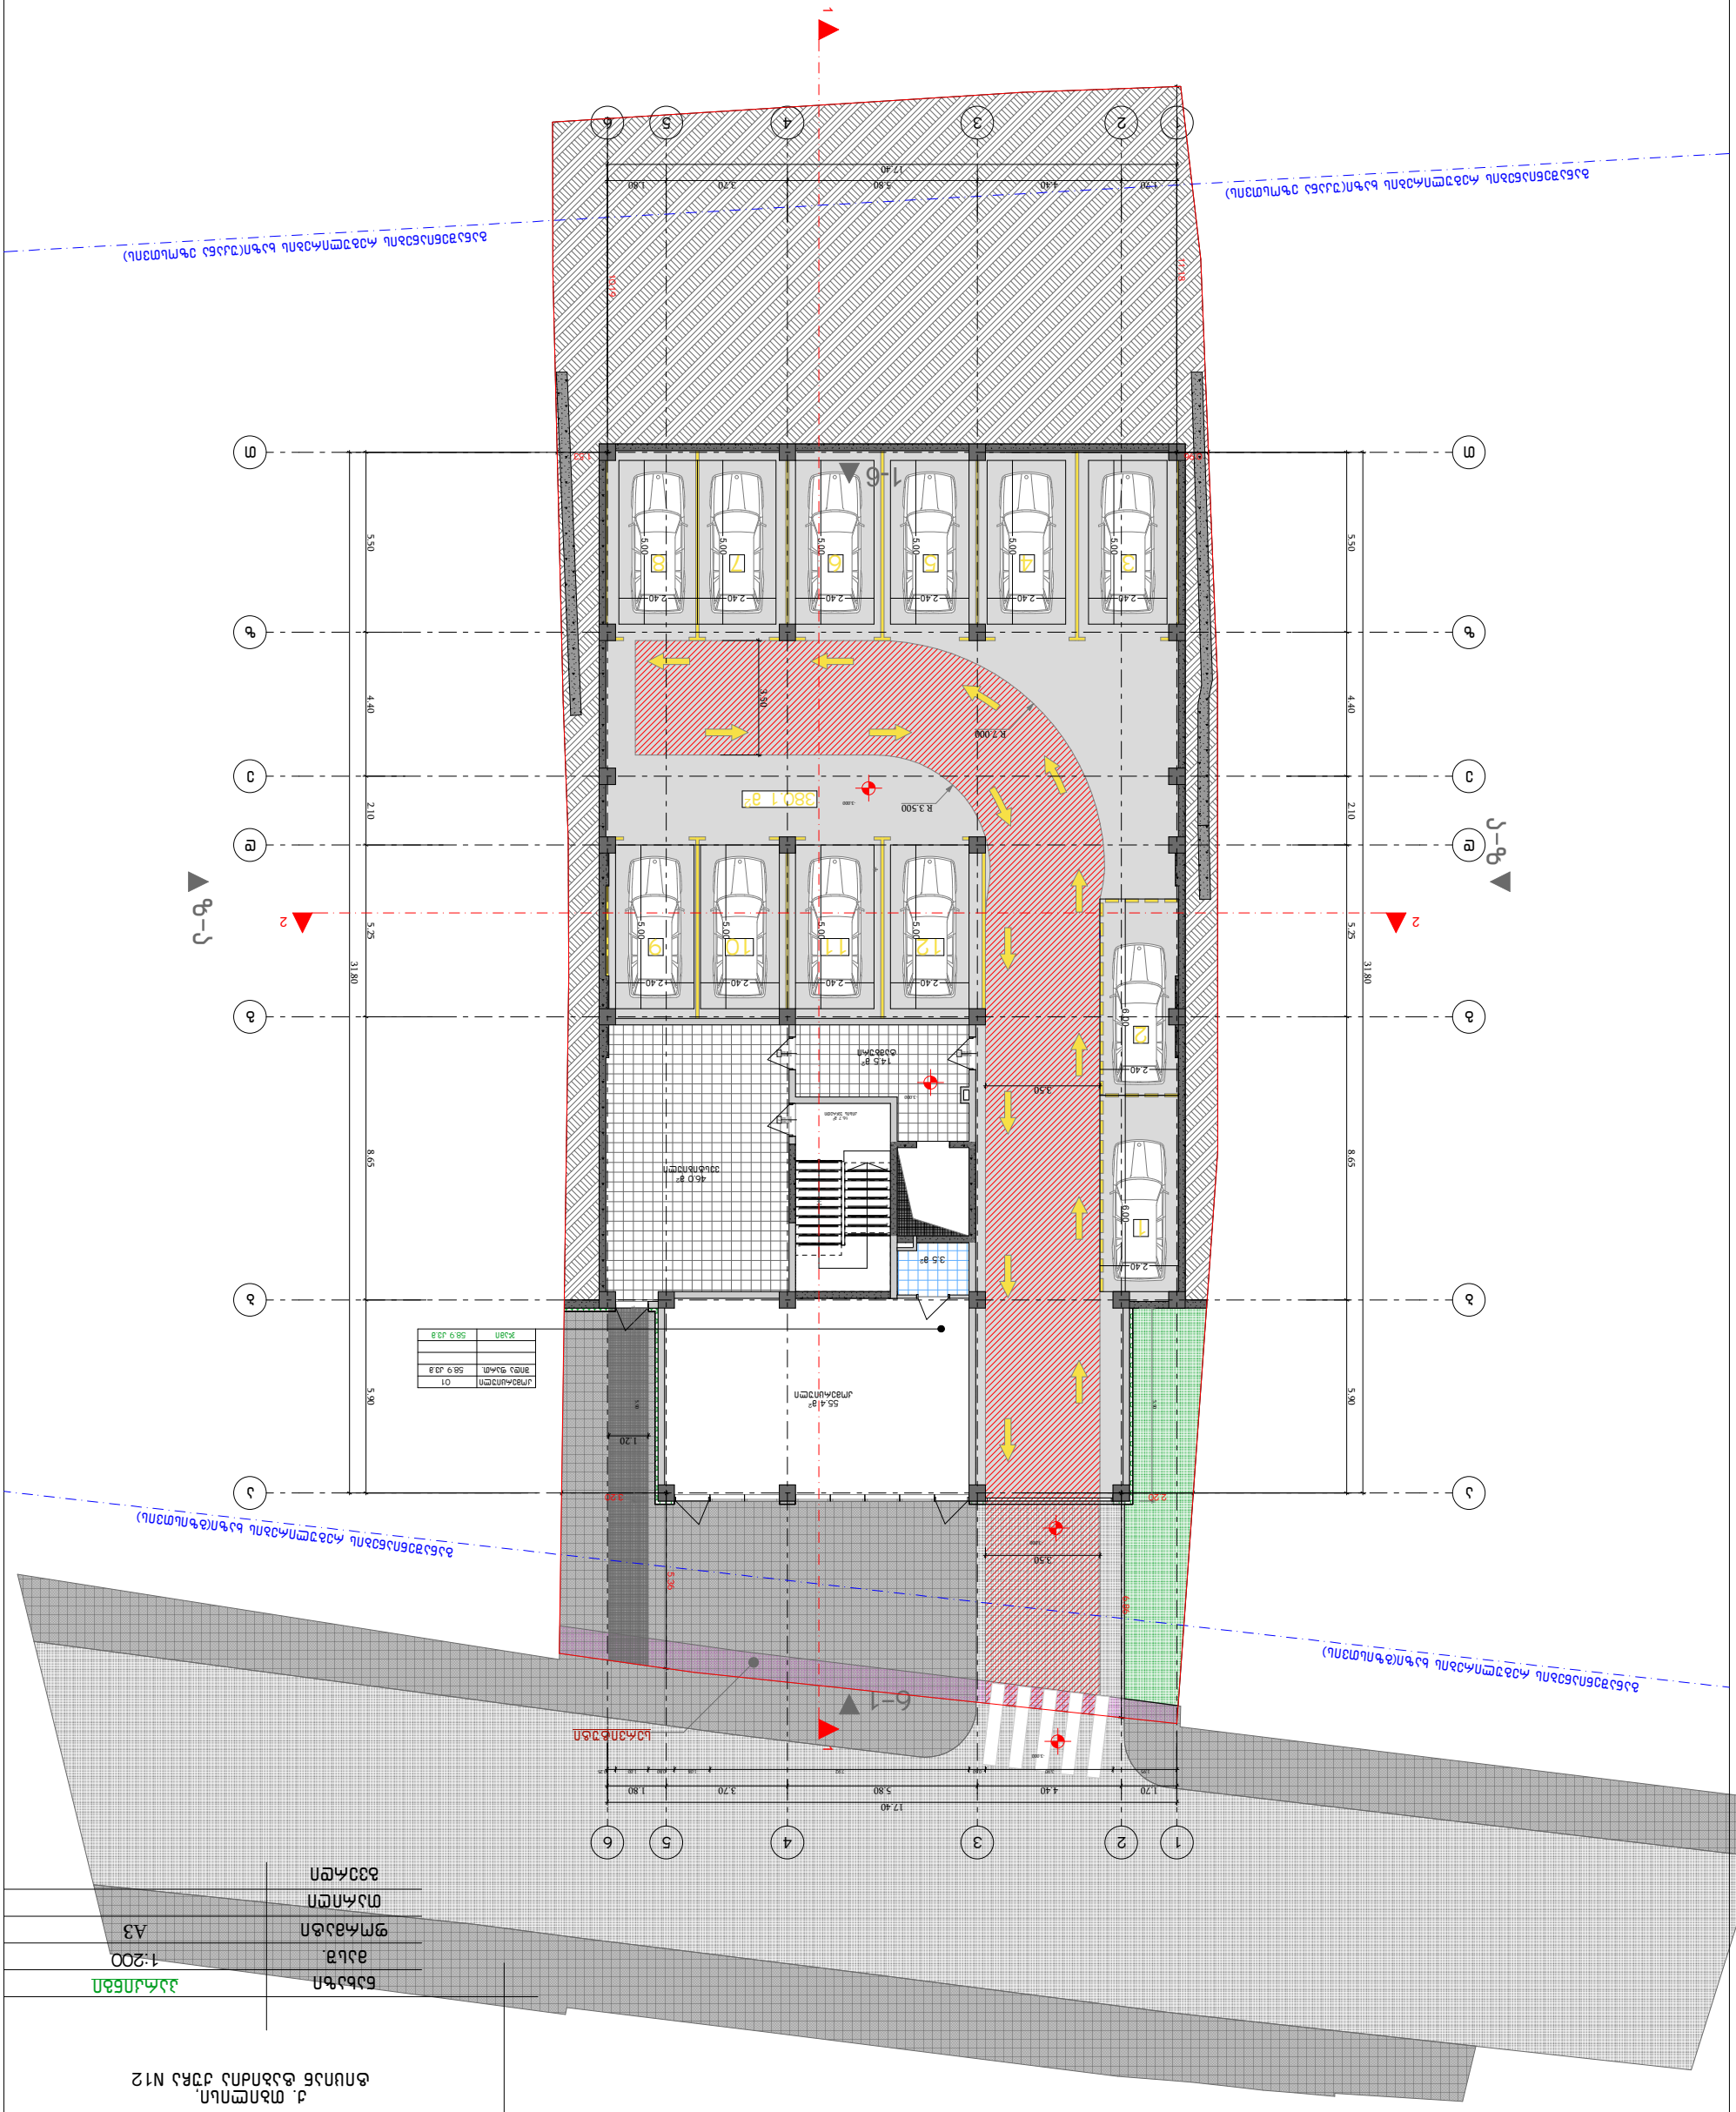

380.1 m2

46.0 m2
ვესტიბიული

14.5 m2
ტამბური

16.7 m2
კიბის უჯრედი

55.4 m2
კომერციული

3.5 m2

1:200

პარკინგი

1

2

3

4

5

6

7

8

9

10
1
12
13
14
15
16
17
18

18R x 0.17

17G x 0.28

k2
2.160

0.920

90wT

k2
2.160

0.920

90wT

k2

2.160

0.920

90wT

1

1

2

2

3

3

4

4

5

5

6

6

z z

e e

d d

g g

b b

a a

T T

- 3.000

- 3.000 R 3.500

R 7.000

17.40

1.70 4.40 5.80 3.70 1.80

31.80

5.50 4.40 2.10 5.25 8.65 5.90

31.80

5.50 4.40 2.10 8.65 5.25 5.90

17.40

1.70 4.40 5.80 3.70 1.80

1.95 3.90 0.50 7.92 1.08 0.80 1.00 0.25

2.20

6.86

3.20

5.36

1.53

10.19
11.18

0.96

5.90

5.90

3.50

3.50

3.50

-3.000

- 3.000

1.20

სერვიტუტი

5.00

2.40

5.00

2.40

5.00

2.40

5.00

2.40

5.00

2.40

5.00

2.40

5.00

2.40

5.00

2.40

5.00

2.40

5.00

2.40

6.00

2.40

6.00

2.40

1

2

3 4 5 6 7 8

12 11 10 9

+995 533 33 11 12

მთ.არქიტექტორი გეგი გელოვანი

არქიტექტორი

კონსტრუქტორი

41-ე სპეციალისტი

info@gelovani.ge

41.70551, 44.76544

s.k: 01.14.11.058.019

ქ. თბილისი,
ტიციან ტაბიძია ქუჩა N12

ალეკო ბეროშვილი

masS.

ფორმატი A3

გვერდი

თარიღი

ნახაზი

კომერციული 01
შიდა ფართ. 58.9 კვ.მ

ჯამი 58.9 კვ.მ

განაშენიანების რეგულირების ხაზი(უკანა ეზოსთვის) განაშენიანების რეგულირების ხაზი(უკანა ეზოსთვის)

განაშენიანების რეგულირების ხაზი(გზისთვის)

განაშენიანების რეგულირების ხაზი(გზისთვის)

2 2

1 1

6-1

z-a

a-z

1-6

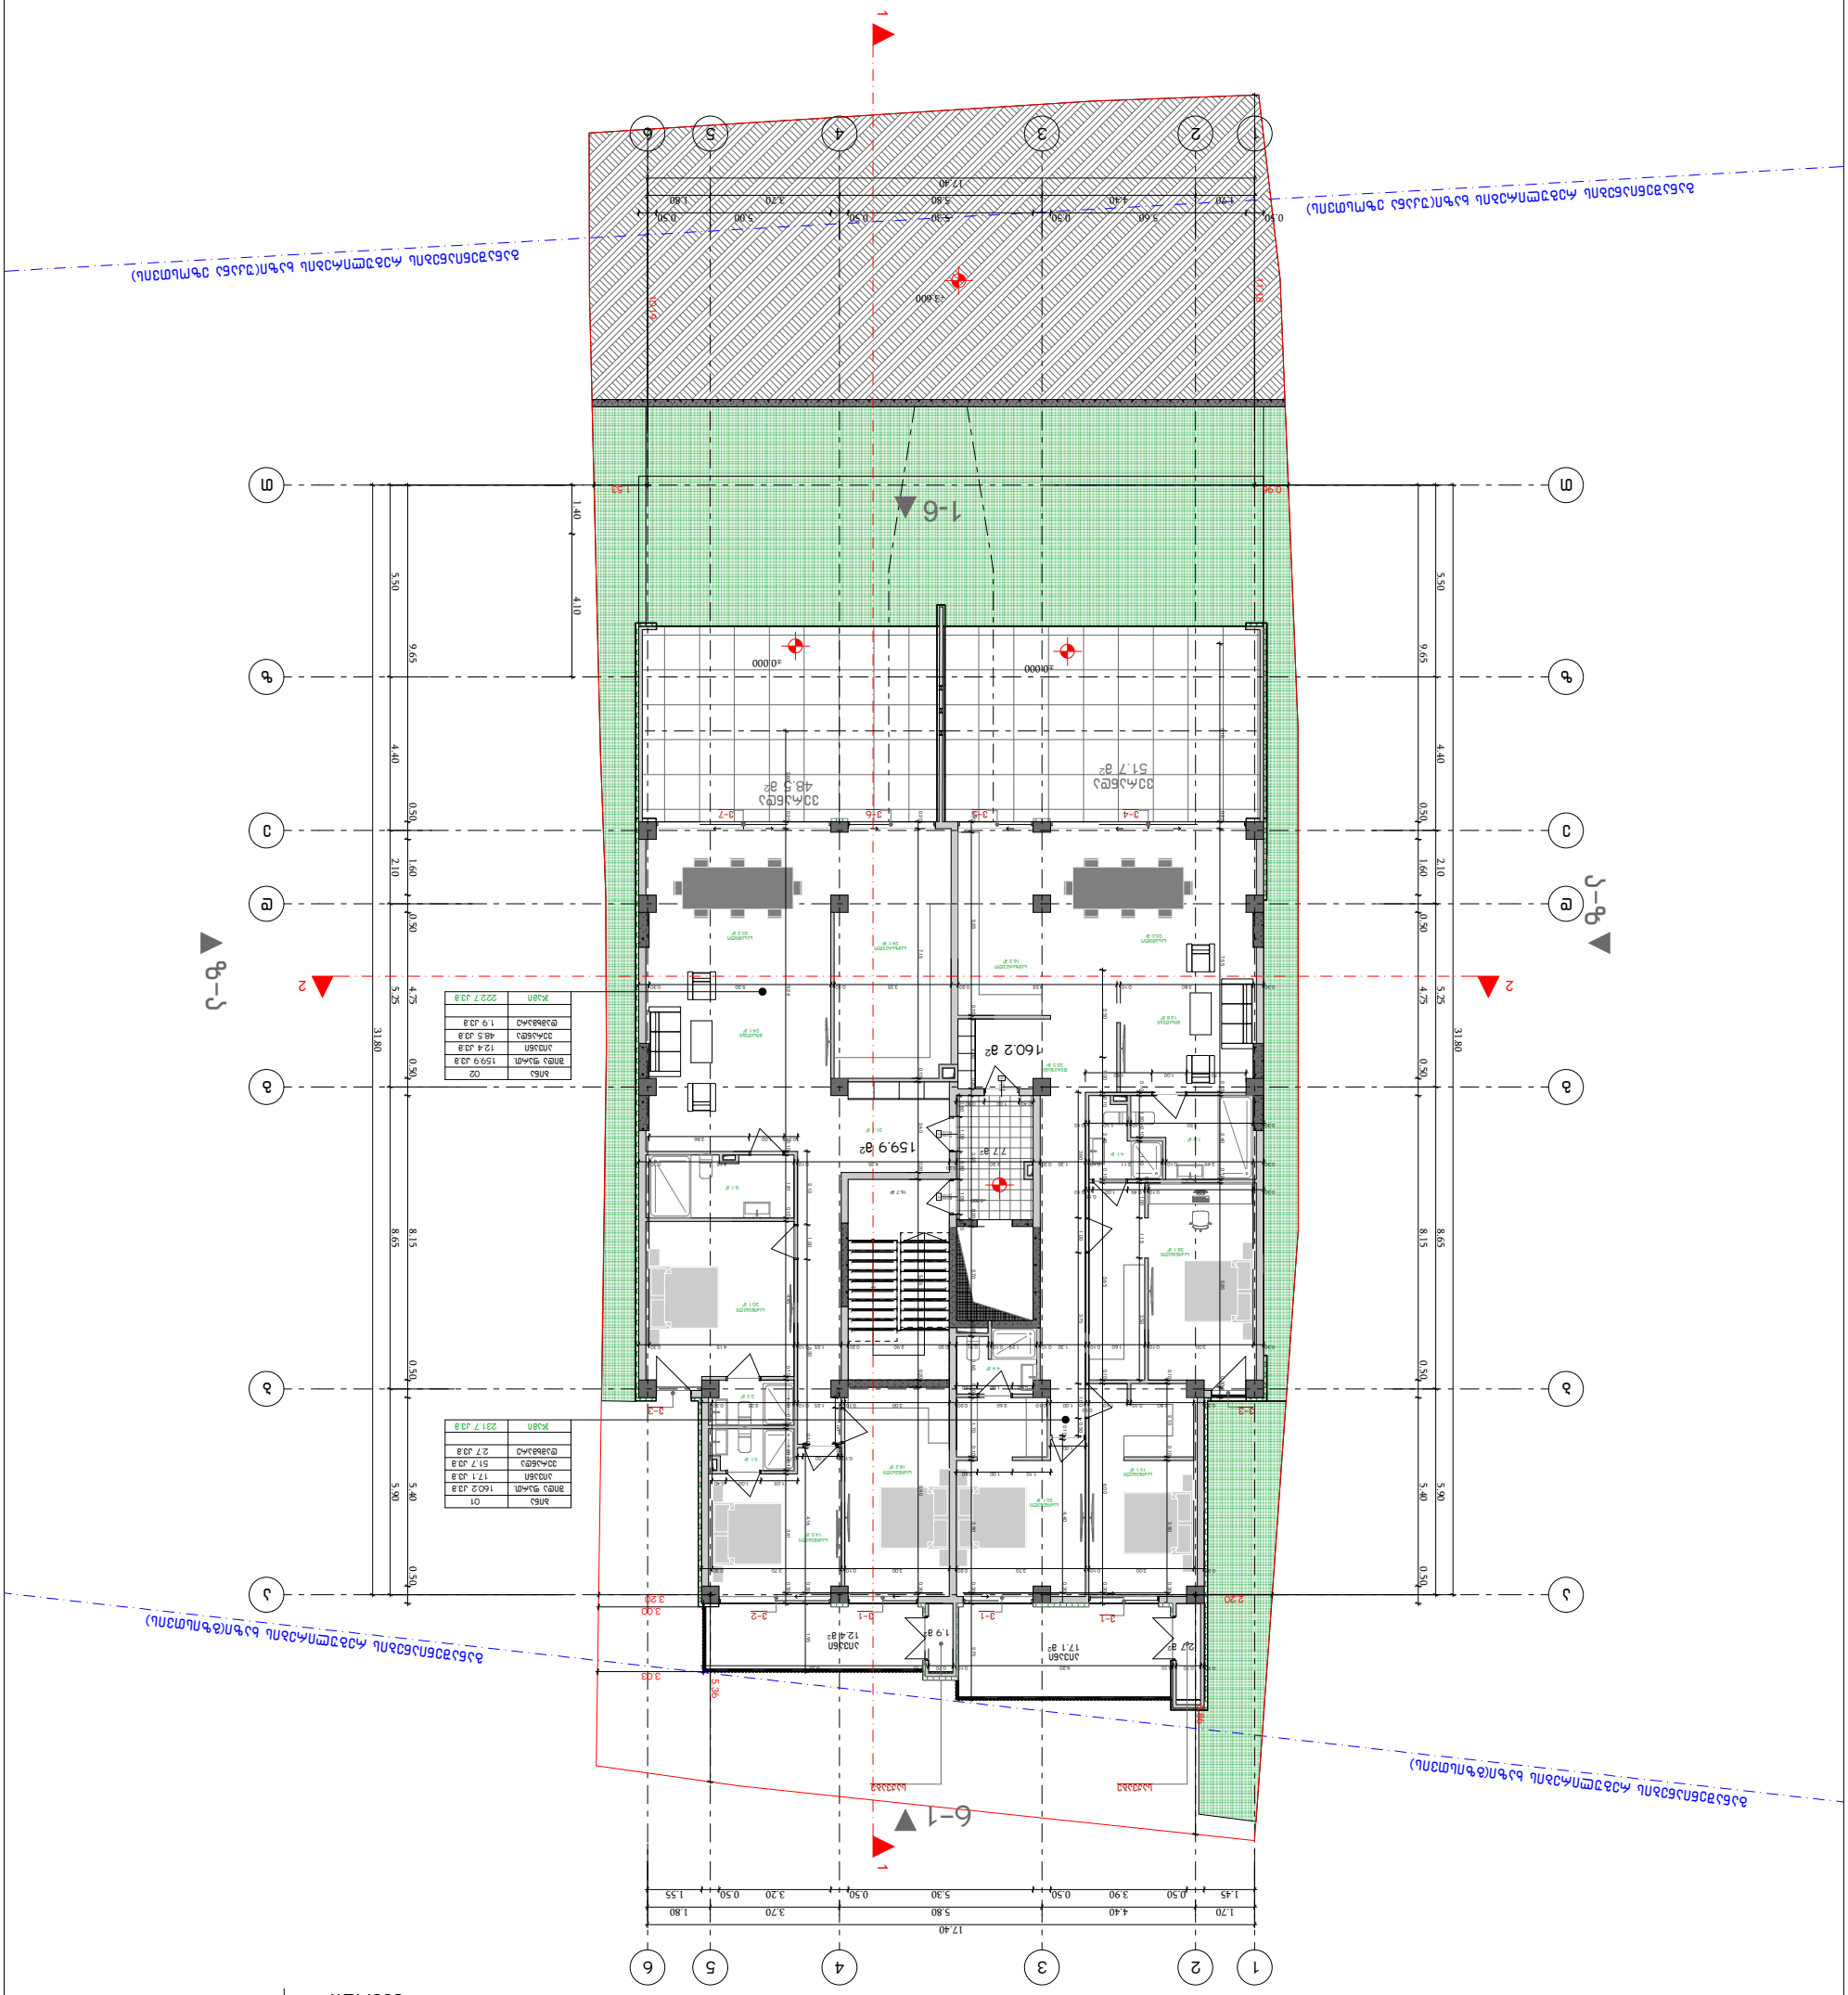

160.2 m2

7.7 m2

აივანი

17.1 m2

აივანი

12.4 m2

16.7 m2

2.7 m2

1.9 m2

საძინებელი
19.1 m2

საძინებელი
20.1 m2

4.4 m2

საძინებელი
28.1 m2

4.1 m2

7.8 m2

დერეფანი
22.5 m2

მისაღები
12.8 m2

სასადილო
25.0 m2

სამზარეულო
16.2 m2

საძინებელი
18.2 m2

საძინებელი
14.5 m2

3.1 m2

3.3 m2

21.1 m2

საძინებელი
20.1 m2

8.1 m2

მისაღები
24.1 m2

სასადილო
23.2 m2

სამზარეულო
24.1 m2

ვერანდა

51.7 m2

ვერანდა

48.5 m2

1:200

I სართული

1

2

3

4

5

6

7

8

9

10
1

12

13

14

15

16

17

18

19

20

20R x 0.18

19G x 0.28

k2

2.160

0.920 20wT

k2
2.160

0.920

20wT

k3

2.160

0.920

90wT

1

1

2

2

3

3

4

4

5

5

6

6

z z

e e

d d

g g

b b

a a

T T

2 2

1 1

±0.000

17.40

1.70 4.40 5.80 3.70 1.80

31.80

5.50 4.40 2.10 5.25 8.65 5.90

31.80

5.50 4.40 2.10 8.65 5.25 5.90

17.40

1.70 4.40 5.80 3.70 1.80

1.45 0.50 3.90 0.50 5.30 0.50 3.20 0.50 1.55

9.65 0.50 1.60 0.50 4.75 0.50 8.15 0.50 5.40 0.50

9.65 0.50 1.60 0.50 4.75 0.50 8.15 0.50 5.40 0.50

0.50 5.60 0.50 5.30 0.50 5.00 0.50

1.40 4.10

2.20

6.86

3.20

5.36

1.53

10.19
11.18

0.96

5.10 0.20 7.55 0.10 2.40 0.10 5.85 0.30

0.30 2.49 0.10 2.11 0.10 1.30 0.20 2.20 0.20 4.35 0.10 4.15 0.30

0.30 3.80 0.10 4.55 0.20 3.35 0.10 5.20 0.30 0.30 5.25 0.10 2.00 0.20 3.55 0.20 2.70 0.45 1.65 0.10 1.70 0.10 3.80 0.30 2.75

0.30 3.00 0.10 3.70 0.20 3.00 0.10 3.70 0.30

0.30 1.80 0.10 1.10

0.10

1.00 0.10 2.60 0.20 3.00 0.10 1.25 0.10 2.35 0.30 0.20 7.15 0.10 2.60 0.20 5.75 0.20 5.90 0.30

0.10 2.10 0.10 3.80 0.30

0.10 4.40 0.30

1.95 0.10 4.16 0.30

2.60 0.20 1.81 0.10 4.45 0.10 1.30 0.10 1.20 0.10 3.41 0.30 9.24 0.10

0.30 3.00 0.10 1.60 0.10 1.30 0.10 1.29 0.10 0.91 0.20 2.90 0.20 1.25 0.10 4.15 0.30

0.10 0.70 0.10 6.20 0.10 0.70 0.10 6.35 0.10 2.40 0.10 5.65 0.10 6.00 0.30 2.50 1.00

0.30 3.50 0.10 1.10 0.10 1.00 1.15 3.50 0.10 1.20 0.10 1.10 0.10 3.60 1.00 3.75 1.00 0.50

1.00

0.30 3.00 0.10 0.49 1.00

0.11
0.10

1.70 1.00 1.90

0.40 1.00 0.80

0.60 1.00 0.80 1.00 0.15

0.39 1.00 2.86

2.10 1.00 5.30

0.10 1.00 0.15 0.30 1.00 0.04

1.05 1.00 0.40

0.60 1.00 0.60

1.10 1.00 0.60

159.9 m2

3.00

3.03

±0.000 ±0.000

+3.600

საქვაბე საქვაბე

v-1 v-1 v-1 v-2

v-3 v-3

v-4 v-5 v-6 v-7

ბინა 01

შიდა ფართ. 160.2 კვ.მ

აივანი 17.1 კვ.მ

ჯამი 231.7 კვ.მ

ბინა 02

შიდა ფართ. 159.9 კვ.მ

აივანი 12.4 კვ.მ

ჯამი 222.7 კვ.მ

ვერანდა 48.5 კვ.მ

+995 533 33 11 12

მთ.არქიტექტორი გეგი გელოვანი

არქიტექტორი

კონსტრუქტორი

41-ე სპეციალისტი

info@gelovani.ge

41.70551, 44.76544

s.k: 01.14.11.058.019

ქ. თბილისი,
ტიციან ტაბიძია ქუჩა N12

ალეკო ბეროშვილი

masS.

ფორმატი A3

გვერდი

თარიღი

ნახაზი

დამხმარე 1.9 კვ.მ

დამხმარე 2.7 კვ.მ

ვერანდა 51.7 კვ.მ

განაშენიანების რეგულირების ხაზი(უკანა ეზოსთვის) განაშენიანების რეგულირების ხაზი(უკანა ეზოსთვის)

განაშენიანების რეგულირების ხაზი(გზისთვის)

განაშენიანების რეგულირების ხაზი(გზისთვის)

6-1

z-a

a-z

1-6

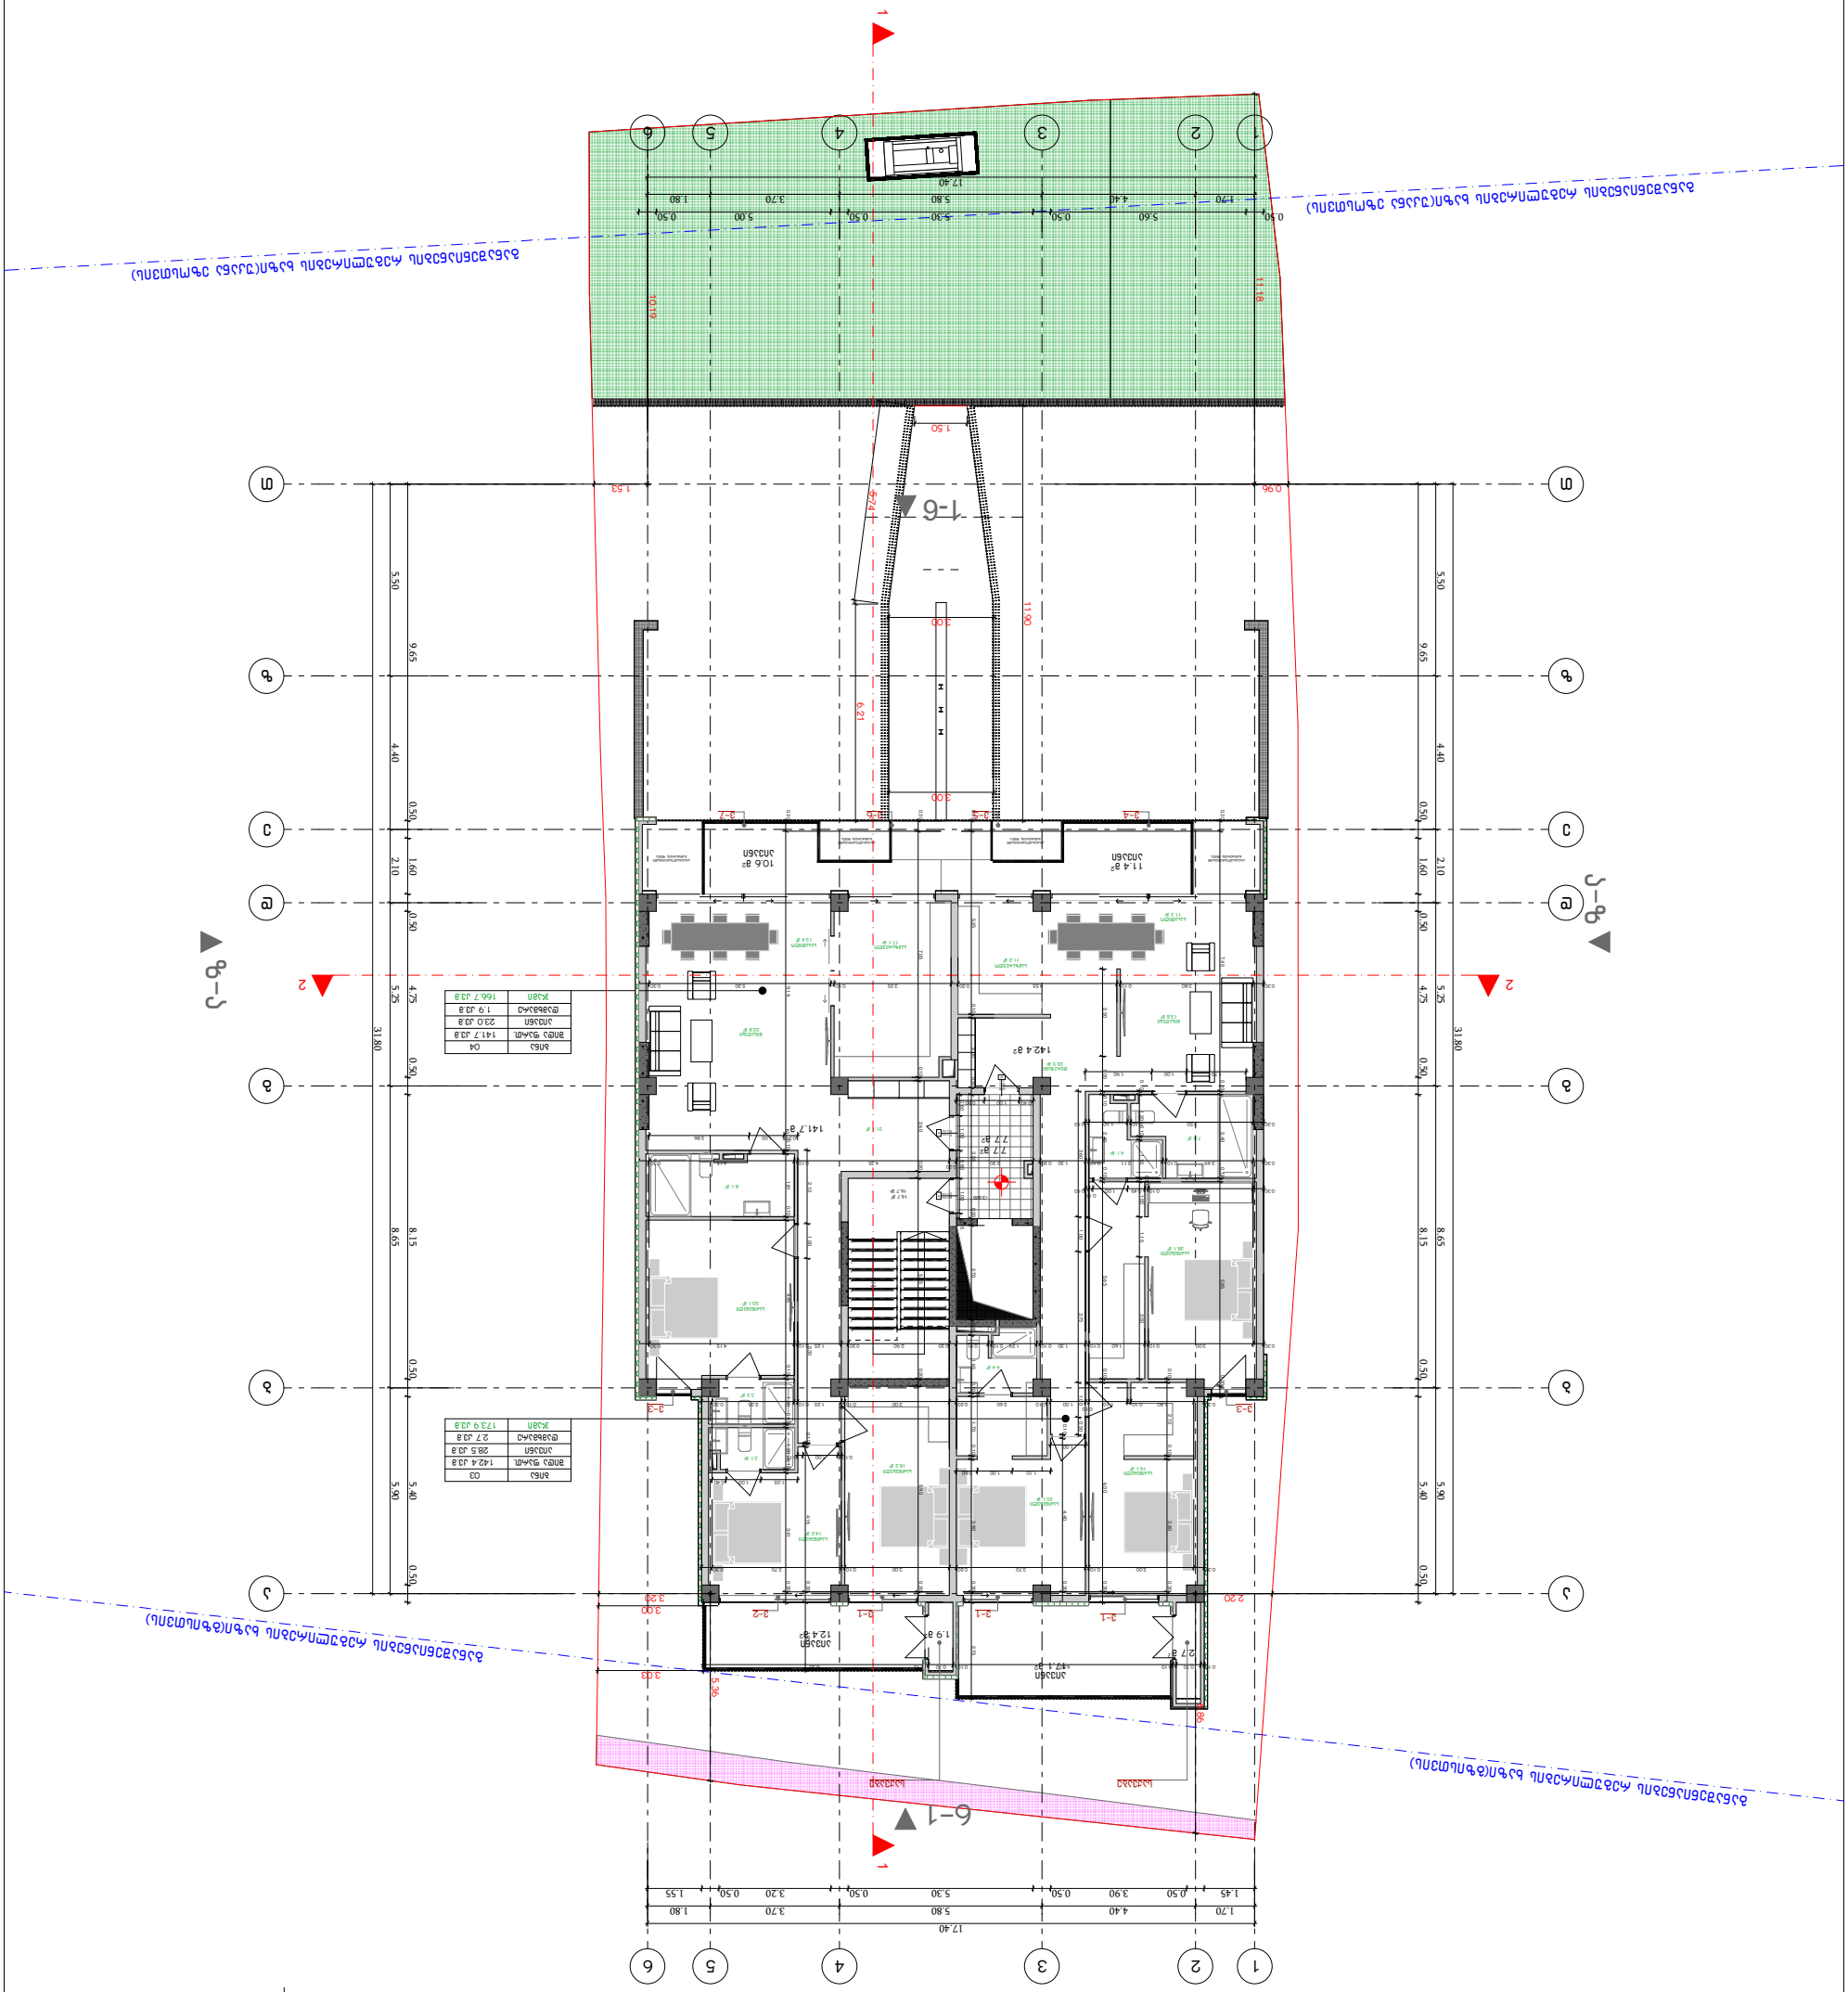

142.4 m2

141.7 m2

7.7 m2

აივანი

17.1 m2

აივანი

12.4 m2

16.7 m2

2.7 m2

1.9 m2

7.7 m2

16.7 m2

საძინებელი
19.1 m2

საძინებელი
20.1 m2

4.4 m2

საძინებელი
28.1 m2

4.1 m2

7.8 m2

დერეფანი
22.5 m2

მისაღები
13.8 m2

სასადილო
11.3 m2

სამზარეულო
11.2 m2

საძინებელი
18.2 m2

საძინებელი
14.5 m2

3.1 m2

3.3 m2

21.1 m2

საძინებელი
20.1 m2

8.1 m2

მისაღები
22.8 m2

სასადილო
13.4 m2

სამზარეულო
17.1 m2

11.4 m2
აივანი 10.6 მ2

აივანი

1:200

II სართული

1

2

3

4

5

6

7

8

9

10
1

12

13

14

15

16

17

18

19

20

20R x 0.18

19G x 0.28

k2

2.160

0.920 20wT

k2
2.160

0.920

20wT

k2

2.160

0.920

90wT

1

1

2

2

3

3

4

4

5

5

6

6

z z

e e

d d

g g

b b

a a

T T

2 2

1 1

6-1

z-a

a-z

+3.600

17.40

1.70 4.40 5.80 3.70 1.80

31.80

5.50 4.40 2.10 5.25 8.65 5.90

31.80

5.50 4.40 2.10 8.65 5.25 5.90

17.40

1.70 4.40 5.80 3.70 1.80

1.45 0.50 0.50 3.90 5.30 0.50 3.20 0.50 1.55

0.50 4.75 0.50 8.15 0.50 5.40 0.50 9.65 0.50 1.60

0.50 5.40 0.50 4.75 9.65 0.50 1.60 0.50 0.50 8.15

0.50 5.60 0.50 5.30 0.50 5.00 0.50

2.20

6.86

3.20

5.36

1.53

10.19
11.18

0.96

7.45 0.30 0.10 2.40 0.10 5.85 0.30

0.30 2.49 0.10 2.11 0.10 1.30 0.20 2.20 0.20 4.35 0.10 4.15 0.30

0.30 3.80 0.10 4.55 0.20 3.35 0.10 5.20 0.30 0.30 5.25 0.10 2.00 0.20 3.55 0.20 2.70 0.45 1.65 0.10 1.70 0.10 3.80 0.30 2.75

0.30 3.00 0.10 3.70 0.20 3.00 0.10 3.70 0.30

0.30 1.80 0.10 1.10

0.10

1.00 0.10 2.60 0.20 3.00 0.10 1.25 0.10 2.35 0.30 2.60 0.10 7.05 0.30 0.20 5.75 0.20 5.90 0.30

0.10 2.10 0.10 3.80 0.30

0.10 4.40 0.30

1.95 0.10 4.16 0.30

1.81 0.10 0.30 3.41 0.101.20 1.30 4.45 0.10 0.10 0.30 9.14 0.10

0.30 3.00 0.10 1.60 0.10 1.30 1.290.10 0.10 0.91 0.20 2.90 0.20 1.25 0.10 4.15 0.30

0.10 0.70 0.10 6.20 0.10 0.70 0.10 6.35 0.10 5.65 2.40 0.10 6.00 0.10 0.30 2.50 1.00

0.30 3.50 0.10 1.10 0.10 3.50 1.15 1.00 0.10 1.20 0.10 1.10 0.10 3.60 1.00 3.75 1.00 0.50

1.00

0.30 3.00 0.10 0.49 1.00

0.11
0.10

1.70 1.00 1.90

0.40 1.00 0.80

0.60 1.00 0.80 1.00 0.15

0.39 1.00 2.86

2.10 1.00 5.30

0.10 1.00 0.15

1.05 1.00 0.40

1.10 1.00 0.60

3.00

3.03

6.21

5.74

3.00

1.50

3.00

11.90

საქვაბე საქვაბე

v-1 v-1 v-1 v-2

v-3 v-3

v-4 v-5 v-6 v-7

ბინა 03

შიდა ფართ. 142.4 კვ.მ

აივანი 28.5 კვ.მ

ჯამი 173.9 კვ.მ

ბინა 04

შიდა ფართ. 141.7 კვ.მ

აივანი 23.0 კვ.მ

ჯამი 166.7 კვ.მ

+995 533 33 11 12

მთ.არქიტექტორი გეგი გელოვანი

არქიტექტორი

კონსტრუქტორი

41-ე სპეციალისტი

info@gelovani.ge

41.70551, 44.76544

s.k: 01.14.11.058.019

ქ. თბილისი,
ტიციან ტაბიძია ქუჩა N12

ალეკო ბეროშვილი

masS.

ფორმატი A3

გვერდი

თარიღი

ნახაზი

დამხმარე 2.7 კვ.მ

დამხმარე 1.9 კვ.მ

განაშენიანების რეგულირების ხაზი(უკანა ეზოსთვის) განაშენიანების რეგულირების ხაზი(უკანა ეზოსთვის)

განაშენიანების რეგულირების ხაზი(გზისთვის)

განაშენიანების რეგულირების ხაზი(გზისთვის)

არაექსპლუატირებადი
გადახურვის ფილა

არაექსპლუატირებადი
გადახურვის ფილა

არაექსპლუატირებადი
გადახურვის ფილა

არაექსპლუატირებადი
გადახურვის ფილა

1-6

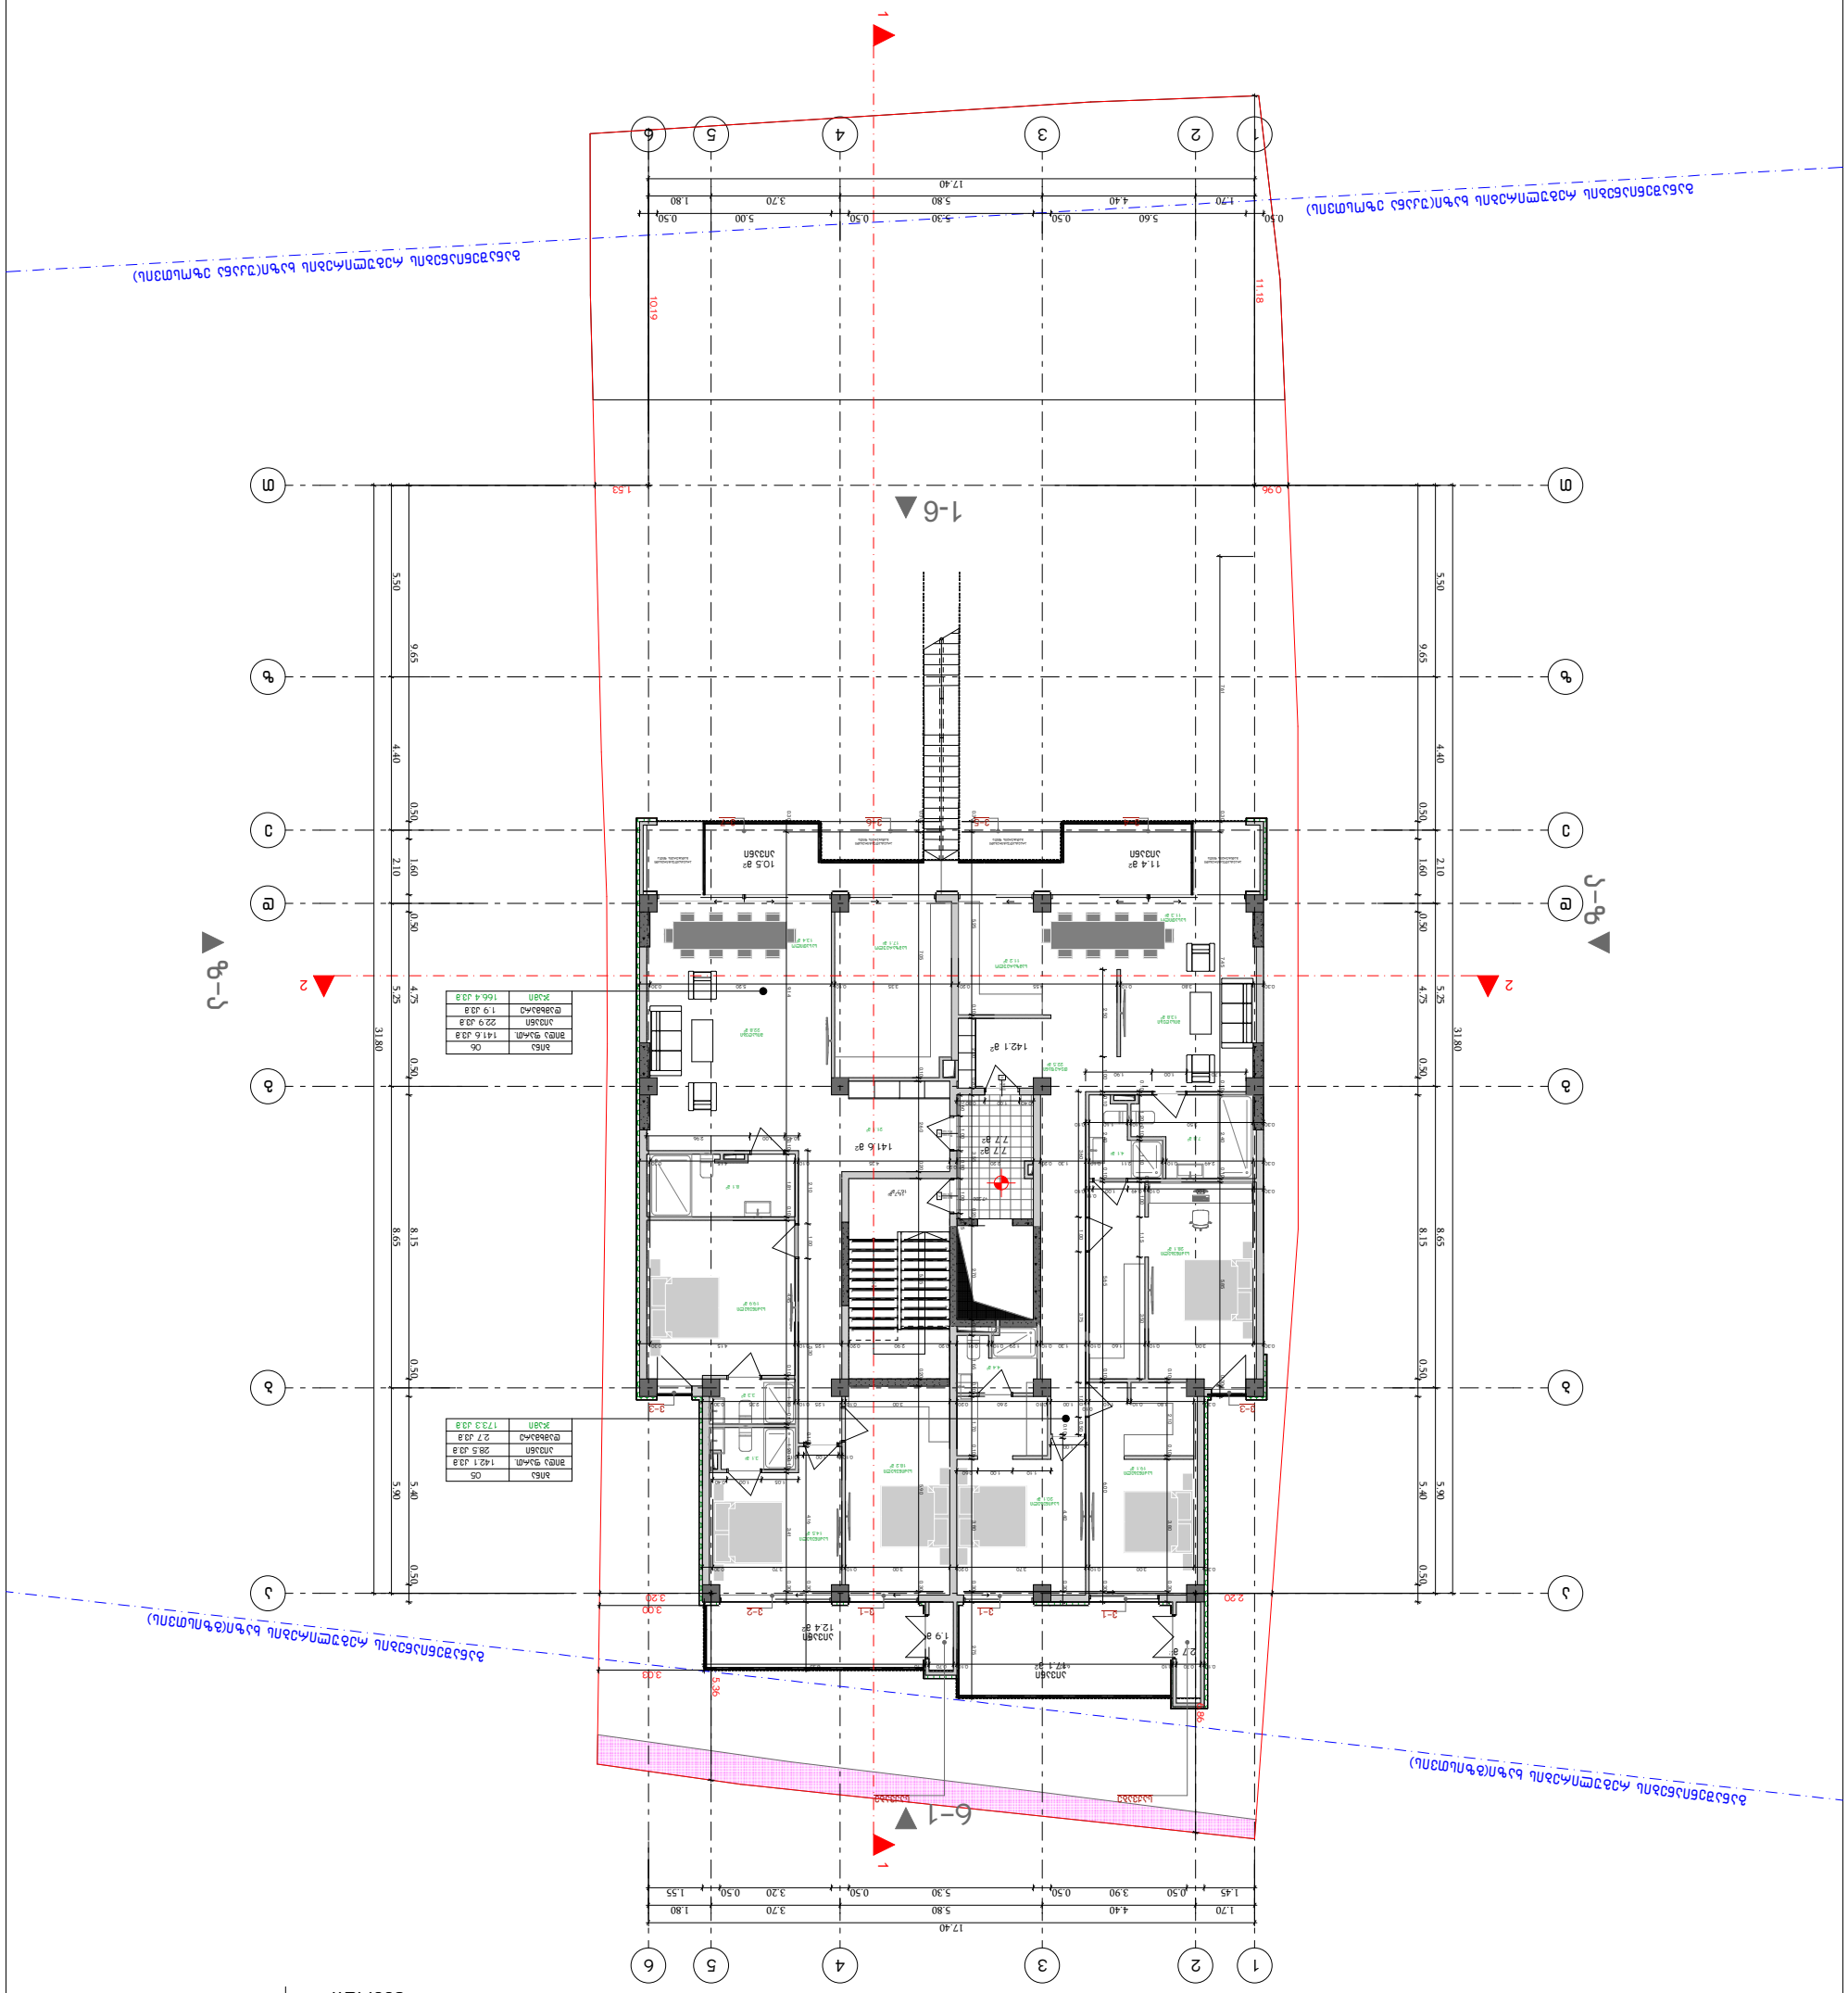

142.1 m2

141.6 m2
7.7 m2

აივანი

17.1 m2

აივანი

12.4 m2

16.7 m2

2.7 m2

1.9 m2

7.7 m2

16.7 m2

საძინებელი
19.1 m2

საძინებელი
20.1 m2

4.4 m2

საძინებელი
28.1 m2

4.1 m2

7.8 m2

საძინებელი
18.2 m2

საძინებელი
14.5 m2

3.1 m2

3.3 m2

21.1 m2

საძინებელი
19.9 m2

8.1 m2

დერეფანი
22.5 m2

მისაღები
13.8 m2

სასადილო
11.3 m2

სამზარეულო
11.2 m2

მისაღები
22.8 m2

სასადილო
13.4 m2

სამზარეულო
17.1 m2

11.4 m2

აივანი

10.5 m2

აივანი

1:200

III სართული

1

2

3

4

5

6

7

8

9

10
1

12

13

14

15

16

17

18

19

20

20R x 0.18

19G x 0.28

k2

2.160

0.920 20wT

k2
2.160

0.920

20wT

k1
2.160

0.920

90wT

1

1

2

2

3

3

4

4

5

5

6

6

z z

e e

d d

g g

b b

a a

T T

2 2

1 1

6-1

z-a

a-z

1-6

+7.200

17.40

1.70 4.40 5.80 3.70 1.80

31.80

5.50 4.40 2.10 5.25 8.65 5.90

31.80

5.50 4.40 2.10 8.65 5.25 5.90

17.40

1.70 4.40 5.80 3.70 1.80

1.45 0.50 3.90 0.50 5.30 0.50 3.20 0.50 1.55

0.50 0.50 1.60 8.15 0.50 0.50 4.75 5.40 9.65 0.50

0.50 1.60 0.50 4.75 0.50 8.15 0.50 5.40 0.50 9.65

0.50 5.60 0.50 5.30 0.50 5.00 0.50

2.20

6.86

3.20

5.36

1.53

10.19
11.18

0.96

7.45 0.30 7.61 0.10 2.40 0.10 5.85 0.30

0.30 2.49 0.10 2.11 0.10 1.30 0.20 2.20 0.20 4.35 0.10 4.15 0.30

0.30 3.80 0.10 4.55 0.20 3.35 0.10 5.20 0.30 0.30 5.25 0.10 2.00 0.20 3.55 0.20 2.70 0.45 1.65 0.10 1.70 0.10 3.80 0.30 2.75

0.30 3.00 0.10 3.70 0.20 3.00 0.10 3.70 0.30

0.30 1.80 0.10 1.10

0.10

1.00 0.10 2.60 0.20 3.00 0.10 1.25 0.10 2.35 0.30 2.60 0.10 7.05 0.30 0.20 5.75 0.20 5.90 0.30

0.10 2.10 0.10 3.80 0.30

0.10 4.40 0.30

1.95 0.10 4.16 0.30

1.81 0.10 0.30 3.41 0.101.20 1.30 4.45 0.10 0.10 0.30 9.14 0.10

0.30 3.00 0.10 1.60 0.10 1.30 1.290.10 0.10 0.91 0.20 2.90 0.20 1.25 0.10 4.15 0.30

0.10 0.70 0.10 6.20 0.10 0.70 0.10 6.35 0.10 5.65 2.40 0.10 6.00 0.10 0.30 2.50 1.00

0.30 3.50 0.10 1.10 0.10 3.50 1.15 1.00 0.10 1.20 0.10 1.10 0.10 3.60 1.00 3.75 1.00 0.50

1.00

0.30 3.00 0.10 0.49 1.00

0.11
0.10

1.70 1.00 1.90

0.40 1.00 0.80

0.60 1.00 0.80 1.00 0.15

0.40 1.00 2.96

2.10 1.00 5.30

0.10 1.00 0.15

1.05 1.00 0.40

1.10 1.00 0.60

3.00

3.03

საქვაბე საქვაბე

v-1 v-1 v-1 v-2

v-3 v-3

v-4 v-5 v-6 v-7

ბინა 05

შიდა ფართ. 142.1 კვ.მ

აივანი 28.5 კვ.მ

ჯამი 173.3 კვ.მ

ბინა 06

შიდა ფართ. 141.6 კვ.მ

აივანი 22.9 კვ.მ

ჯამი 166.4 კვ.მ

+995 533 33 11 12

მთ.არქიტექტორი გეგი გელოვანი

არქიტექტორი

კონსტრუქტორი

41-ე სპეციალისტი

info@gelovani.ge

41.70551, 44.76544

s.k: 01.14.11.058.019

ქ. თბილისი,
ტიციან ტაბიძია ქუჩა N12

ალეკო ბეროშვილი

masS.

ფორმატი A3

გვერდი

თარიღი

ნახაზი

დამხმარე 2.7 კვ.მ

დამხმარე 1.9 კვ.მ

განაშენიანების რეგულირების ხაზი(უკანა ეზოსთვის) განაშენიანების რეგულირების ხაზი(უკანა ეზოსთვის)

განაშენიანების რეგულირების ხაზი(გზისთვის)

განაშენიანების რეგულირების ხაზი(გზისთვის)

არაექსპლუატირებადი
გადახურვის ფილა

არაექსპლუატირებადი
გადახურვის ფილა

არაექსპლუატირებადი
გადახურვის ფილა

არაექსპლუატირებადი
გადახურვის ფილა

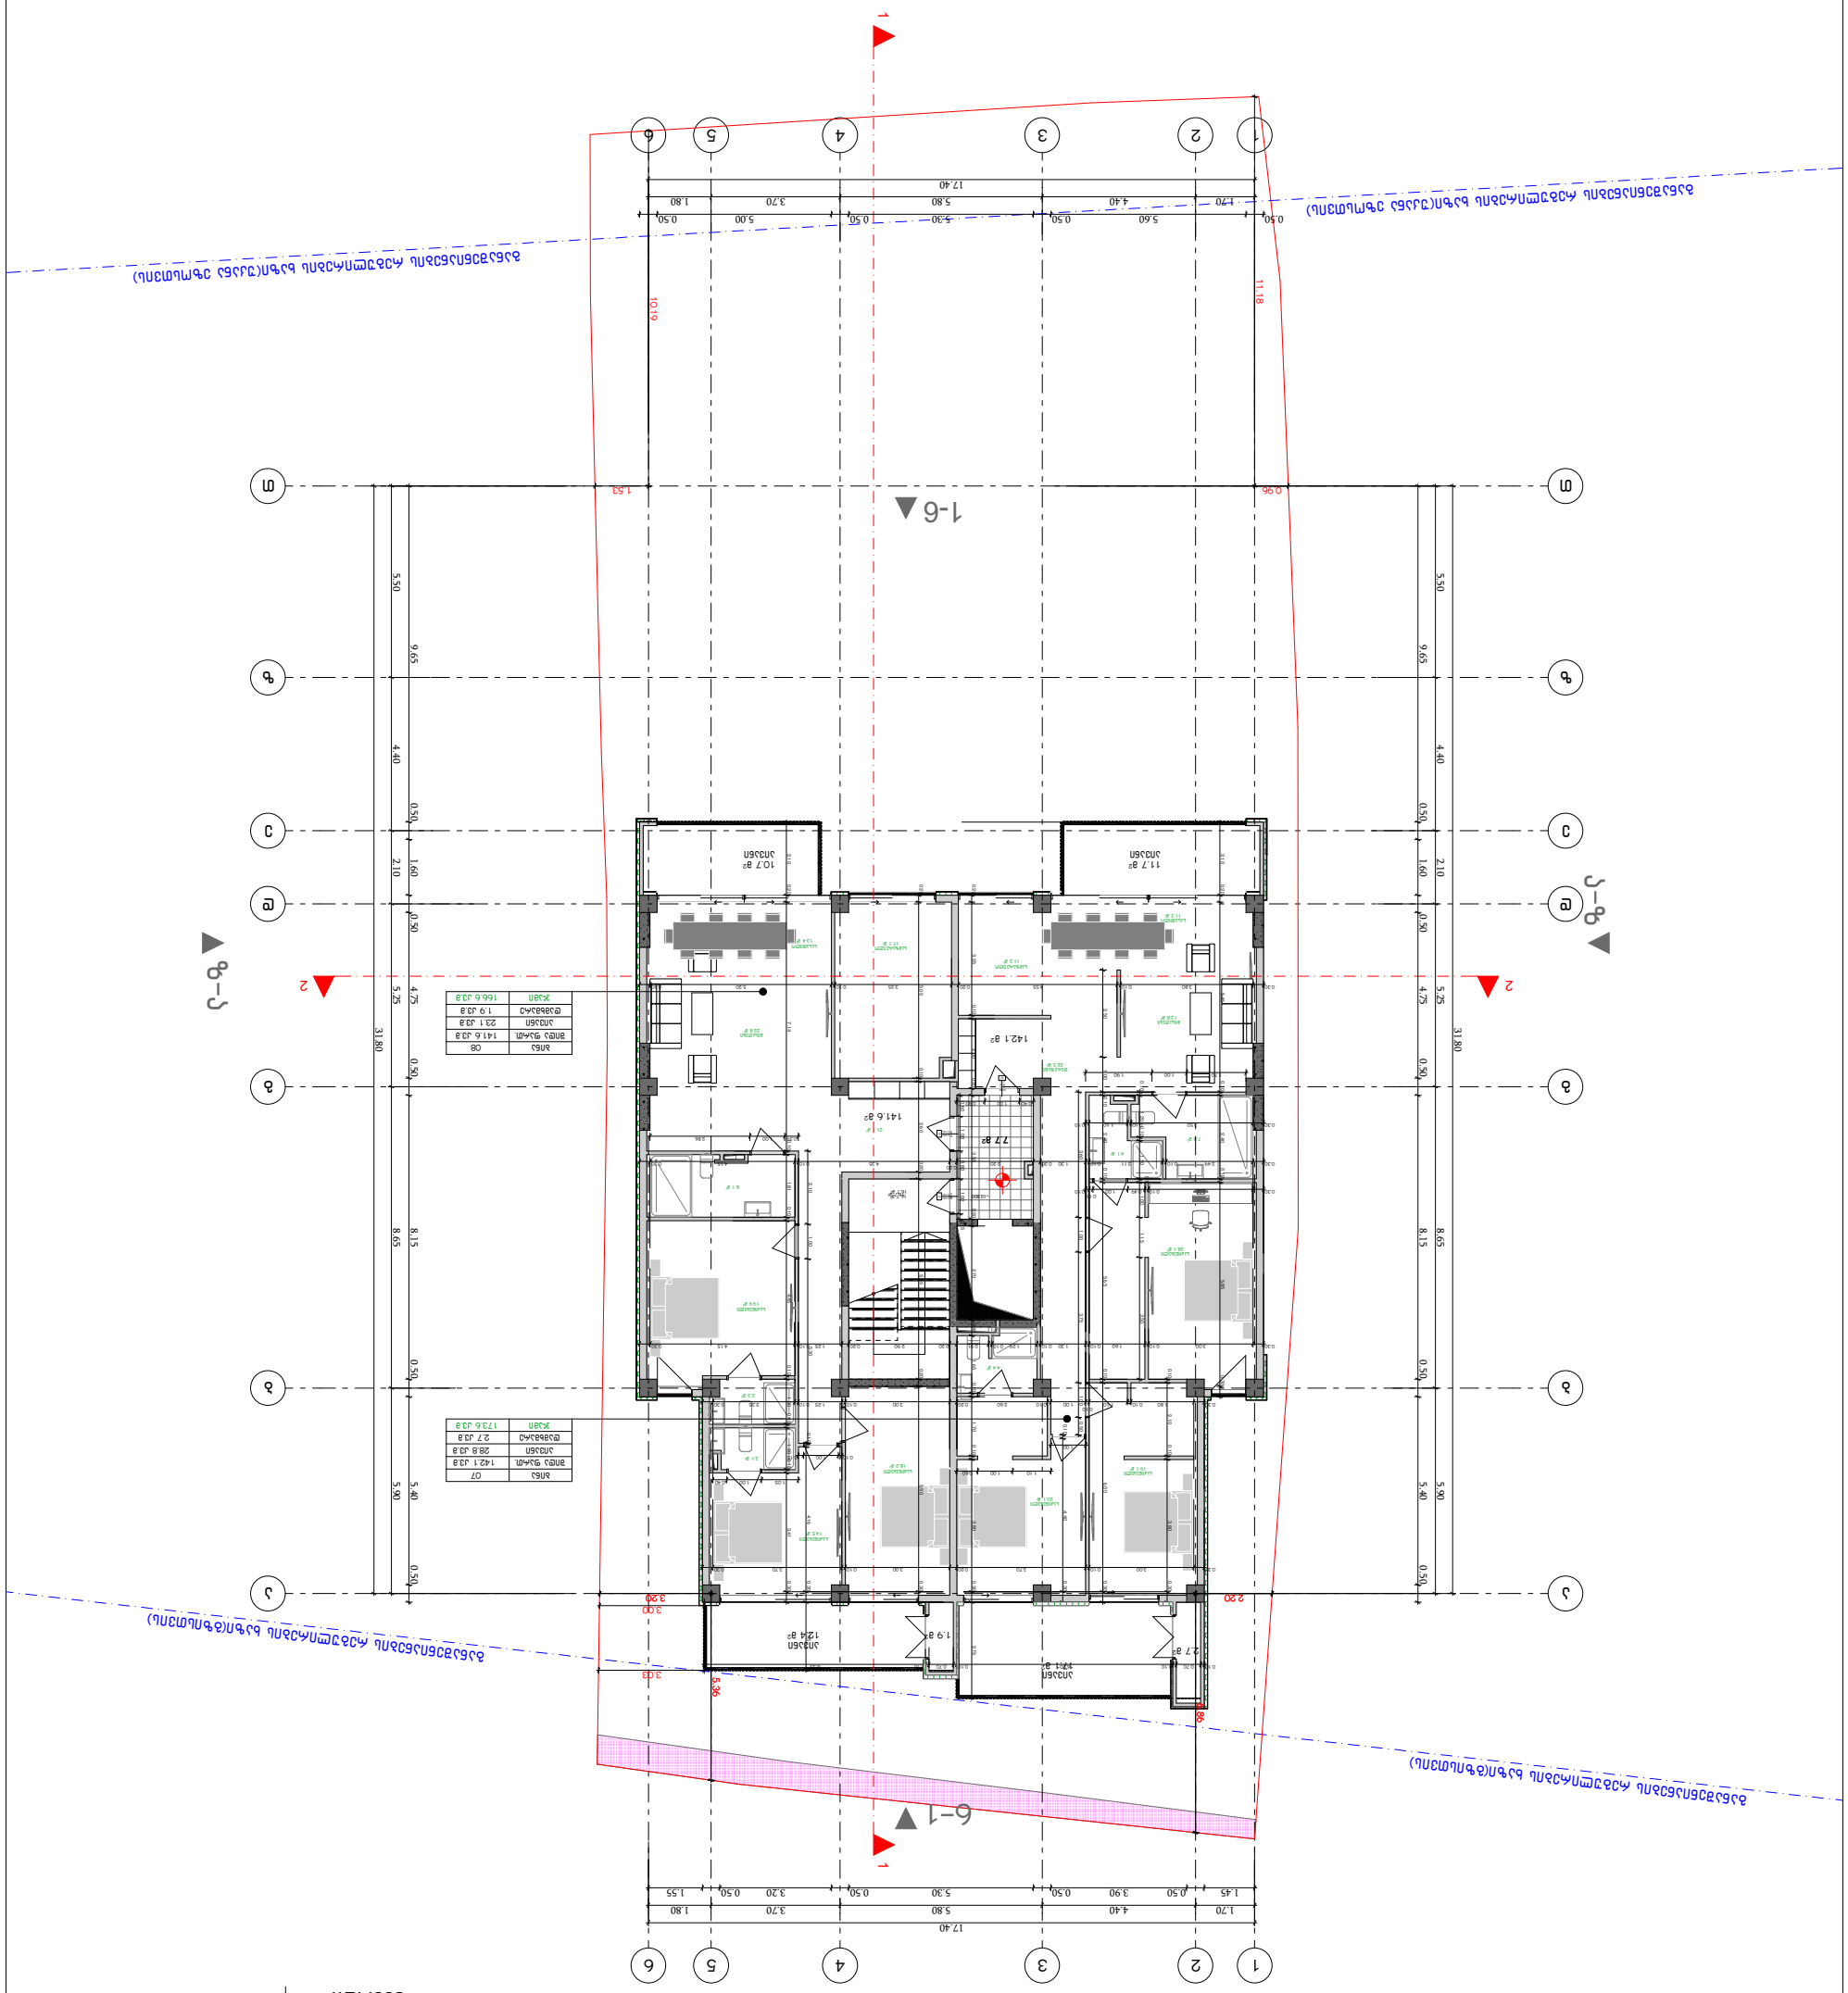

7.7 m2

აივანი

17.1 m2

აივანი

12.4 m2

16.7 m2

1.9 m2

2.7 m2

142.1 m2

141.6 m2

16.7 m2
16.7 m2

საძინებელი
19.1 m2

საძინებელი
20.1 m2

4.4 m2

საძინებელი
28.1 m2

4.1 m2

7.8 m2

საძინებელი
18.2 m2

საძინებელი
14.5 m2

3.1 m2

3.3 m2

21.1 m2

საძინებელი
19.9 m2

8.1 m2

დერეფანი
22.5 m2

მისაღები
13.8 m2

სასადილო
11.3 m2

სამზარეულო
11.2 m2

მისაღები
22.8 m2

სასადილო
13.4 m2

სამზარეულო
17.1 m2

11.7 m2

აივანი

10.7 m2

აივანი

1:200

IV სართული

k2

2.160

0.920 20wT

k2
2.160

0.920

20wT

k1
2.160

0.920

90wT

1

1

2

2

3

3

4

4

5

5

6

6

z z

e e

d d

g g

b b

a a

T T

2 2

1 1

6-1

z-a

a-z

1-6

+10.800

17.40

1.70 4.40 5.80 3.70 1.80

31.80

5.50 4.40 2.10 5.25 8.65 5.90

31.80

5.50 4.40 2.10 8.65 5.25 5.90

17.40

1.70 4.40 5.80 3.70 1.80

1.45 0.50 3.90 0.50 5.30 0.50 3.20 0.50 1.55

0.50 0.50 1.60 8.15 0.50 0.50 4.75 5.40 9.65 0.50

0.50 1.60 0.50 4.75 0.50 8.15 0.50 5.40 0.50 9.65

0.50 5.60 0.50 5.30 0.50 5.00 0.50

2.20

6.86

3.20

5.36

1.53

10.19
11.18

0.96

5.45 2.10 0.20 0.10 2.40 0.10 5.85 0.30

0.30 2.49 0.10 2.11 0.10 1.30 0.20 2.20 0.20 4.35 0.10 4.15 0.30

0.30 3.80 0.10 4.55 0.20 3.35 0.10 5.20 0.30 0.20 3.25 0.10 2.00 0.20 3.55 0.20 2.70 0.45 1.65 0.10 1.70 0.10 3.80 0.30 2.75

0.30 3.00 0.10 3.70 0.20 3.00 0.10 3.70 0.30

0.30 1.80 0.10 1.10

0.10

1.00 0.10 2.60 0.20 3.00 0.10 1.25 0.10 2.35 0.30 2.60 0.10 5.05 0.20 0.20 5.75 0.20 5.90 0.30

0.10 2.10 0.10 3.80 0.30

0.10 4.40 0.30

1.95 0.10 4.16 0.30

1.81 0.10 0.30 3.41 0.10 2.10 0.20 1.20 1.30 4.45 0.10 0.10 7.14 0.10

0.30 3.00 0.10 1.60 0.10 1.30 1.290.10 0.10 0.91 0.20 2.90 0.20 1.25 0.10 4.15 0.30

0.10 0.70 0.10 6.20 0.10 0.70 0.10 6.35 0.10 5.65 2.40 0.10 6.00 0.10 0.30 2.50 1.00

0.30 3.50 0.10 1.10 0.10 3.50 1.15 1.00 0.10 1.20 0.10 1.10 0.10 3.60 1.00 3.75 1.00 0.50

1.00

0.30 3.00 0.10 0.49 1.00

0.11
0.10

1.70 1.00 1.90

0.40 1.00 0.80

0.60 1.00 0.80 1.00 0.15

0.39 1.00 2.86

2.10 1.00 5.30

0.10 1.00 0.15

1.05 1.00 0.40

1.10 1.00 0.60

3.00

3.03

ბინა 07

შიდა ფართ. 142.1 კვ.მ

აივანი 28.8 კვ.მ

ჯამი 173.6 კვ.მ

ბინა 08

შიდა ფართ. 141.6 კვ.მ

აივანი 23.1 კვ.მ

ჯამი 166.6 კვ.მ

+995 533 33 11 12

მთ.არქიტექტორი გეგი გელოვანი

არქიტექტორი

კონსტრუქტორი

41-ე სპეციალისტი

info@gelovani.ge

41.70551, 44.76544

s.k: 01.14.11.058.019

ქ. თბილისი,
ტიციან ტაბიძია ქუჩა N12

ალეკო ბეროშვილი

masS.

ფორმატი A3

გვერდი

თარიღი

ნახაზი

დამხმარე 2.7 კვ.მ

დამხმარე 1.9 კვ.მ

განაშენიანების რეგულირების ხაზი(უკანა ეზოსთვის) განაშენიანების რეგულირების ხაზი(უკანა ეზოსთვის)

განაშენიანების რეგულირების ხაზი(გზისთვის)

განაშენიანების რეგულირების ხაზი(გზისთვის)

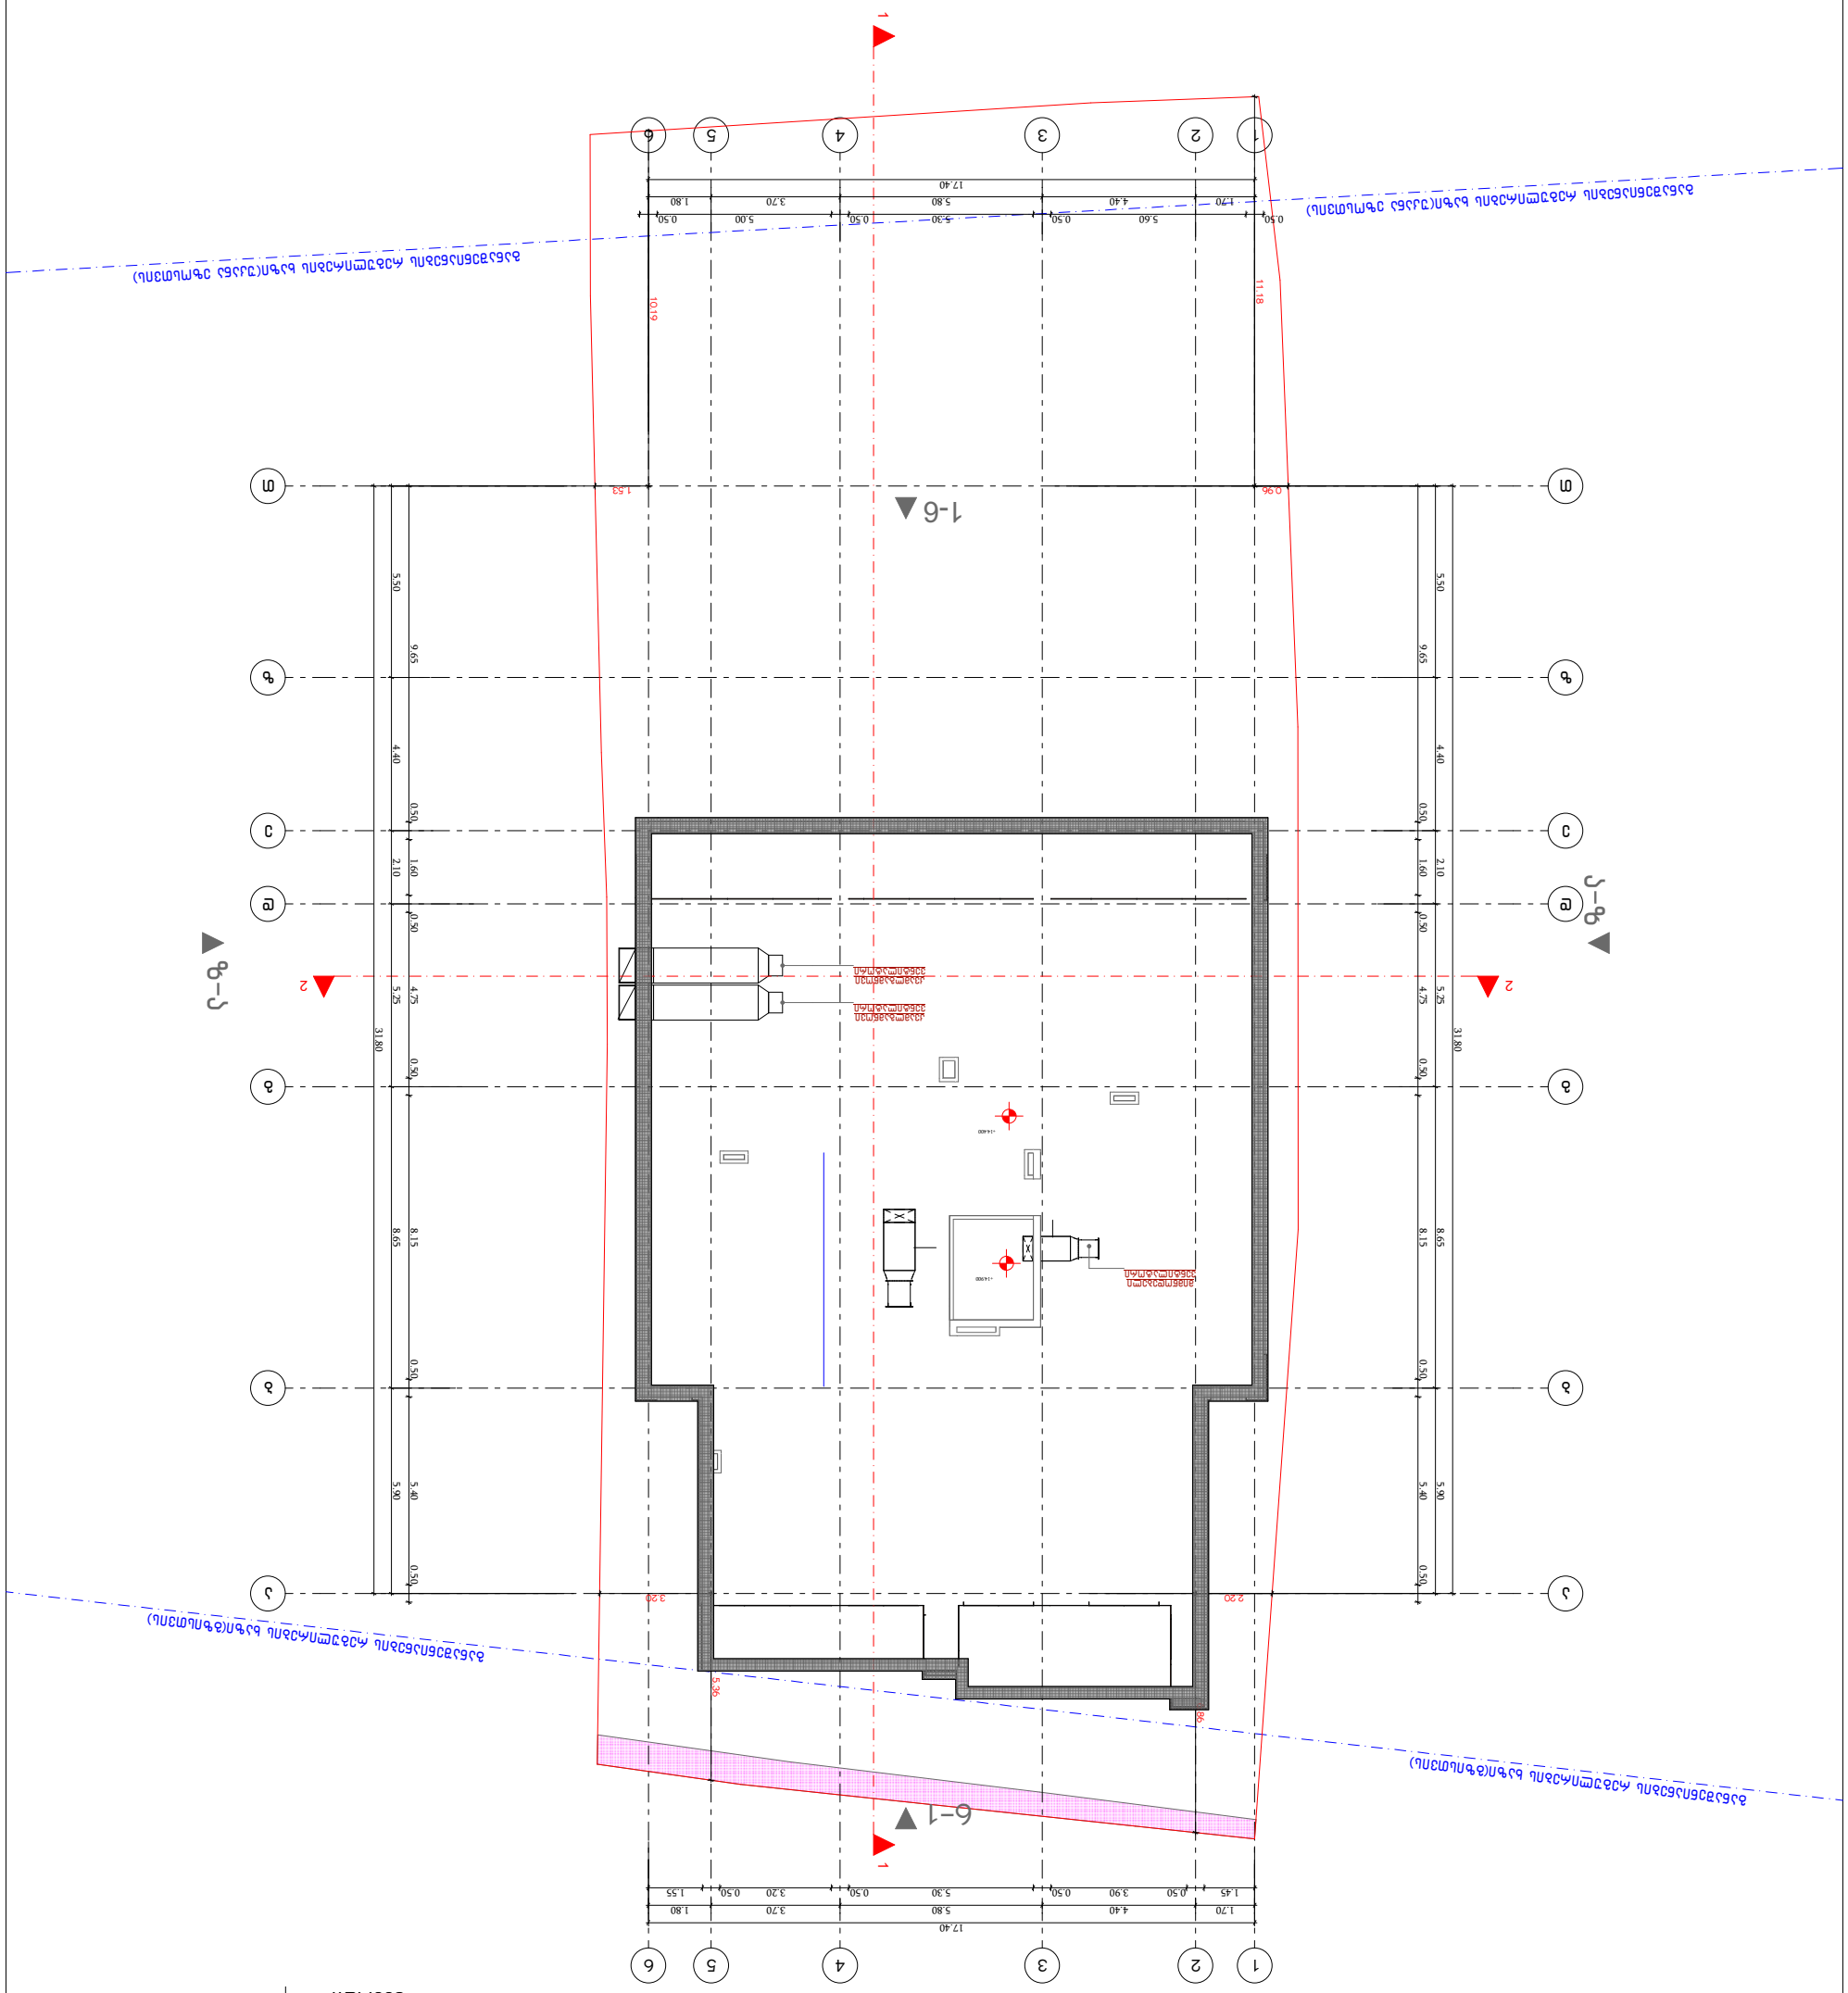

1:200

გადახურვა

1

1

2

2

3

3

4

4

5

5

6

6

z z

e e

d d

g g

b b

a a

T T

2 2

1 1

6-1

z-a

a-z

1-6

+14.400

17.40
1.70 4.40 5.80 3.70 1.80

31.80

5.50 4.40 2.10 5.25 8.65 5.90

31.80

5.50 4.40 2.10 8.65 5.25 5.90

17.40

1.70 4.40 5.80 3.70 1.80

1.45 0.50 3.90 0.50 5.30 0.50 3.20 0.50 1.55

0.50 0.50 1.60 8.15 0.50 0.50 4.75 5.40 9.65 0.50

0.50 1.60 0.50 4.75 0.50 8.15 0.50 5.40 0.50 9.65

0.50 5.60 0.50 5.30 0.50 5.00 0.50

+14.900

2.20

6.86

3.20

5.36

1.53

10.19
11.18

0.96

მიმწოდებელი
ვენტილატორი

კვამლგამწოვი
ვენტილატორი

კვამლგამწოვი
ვენტილატორი

+995 533 33 11 12

მთ.არქიტექტორი გეგი გელოვანი
არქიტექტორი

კონსტრუქტორი

41-ე სპეციალისტი

info@gelovani.ge

41.70551, 44.76544

s.k: 01.14.11.058.019

ქ. თბილისი,
ტიციან ტაბიძია ქუჩა N12

ალეკო ბეროშვილი

masS.

ფორმატი A3

გვერდი

თარიღი

ნახაზი

განაშენიანების რეგულირების ხაზი(უკანა ეზოსთვის) განაშენიანების რეგულირების ხაზი(უკანა ეზოსთვის)

განაშენიანების რეგულირების ხაზი(გზისთვის)

განაშენიანების რეგულირების ხაზი(გზისთვის)