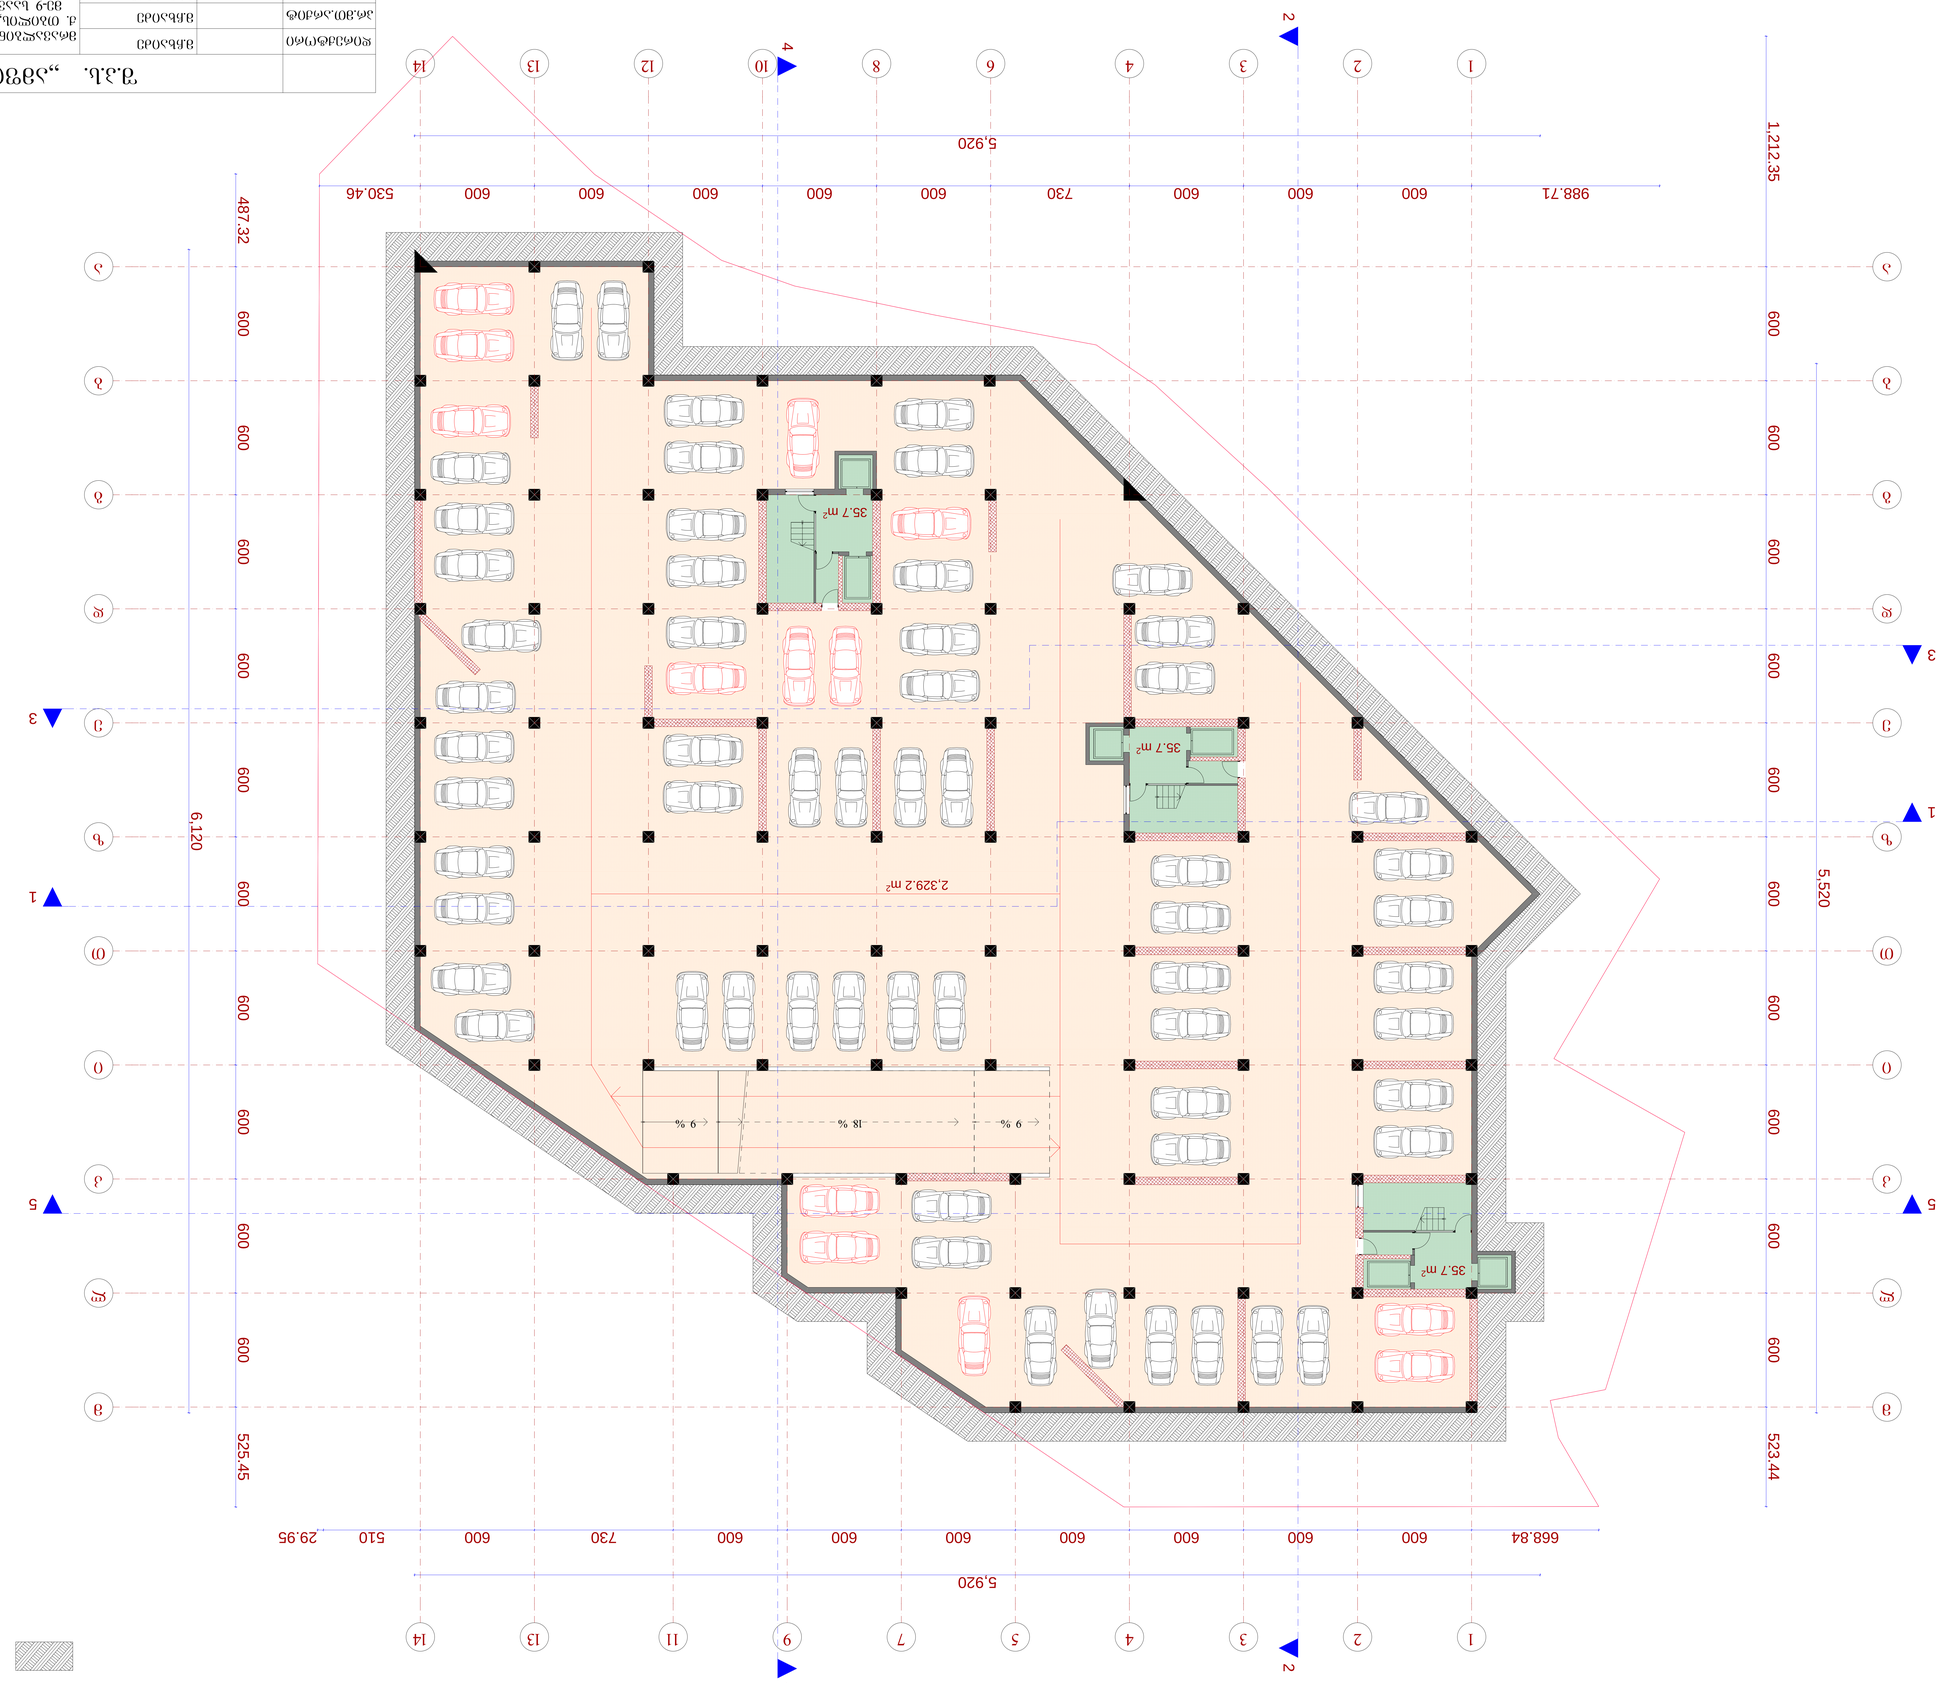

1

1

2

2

3

3

4

4

5

7
6

1

0

1

2

1

3
1

3

m

m

l

l

k

k

i

i

T

T

z

z

e

e

d

d

b

b

a

a

g

g

9

1

1

8

1,212.35 600 600 600 600 600 600 600 600 600 600 523.44

668.84 600 600 600 600 600 600 600 730 600 510 29.95

487.32 600 600 600 600 600 600 600 600 600 600 525.45

6,120

5,520

988.71 600 600 600 730 600 600 600 600 600 530.46

5,920

5,920

2,329.2 m

2

35.7 m

2

35.7 m

2

35.7 m

2

g

e

g

m

a

-

1

3.2

0

n

i

S

n

u

l

z

e

მრავალბინიანი საცხოვრებელი სახლი

ქ. თბილის, ვაკე-საბურთალოს რაიონი

მე-9 საავადმყოფოს ჩრდილოეთით

გეგმა -13.20 ნიშნულზე მ.: 1:100

9 % 18 % 9 %

მიწა
(კორექტირება)

4 4

1

1

5

5

2 2

3

3

მ.ჩხაიძე

მ.აბაიშვილი

მ.მექვაბიშვილი

მ 1:100 ფურც. ფურც.რ.

დაკვეთა #

დირექტორი

პრ.ავტორი

pr.

სტადია

პრ.მთ.არქიტ

შეასრულა

პრ.მთ. კონს.

შეამოწმა

ნ.სვანიძე

მ.ჩხაიძე

მ.ჩხაიძე

S.p.s. ,,amfioni"

1

4
1

4

1

2

3

4

5

6

7

8

9

10

11

12

13

14

15

16

17

18

19

20

21

1

9

8

7

6

5

4

3

2

1
0
11

12

13

14

15

16

17

18

19

20

21

1

2

3

4

5

6

7

8

9

10

11
12
13
14
15
16
17
18
19
20
21

1

1

2

2

3

3

4

4

5

7
6

1

0

1

2

1

3
1

3

m

m

l

l

k

k

i

i

T

T

z

z

e

e

d

d

b

b

a

a

g

g

9

1

1

8

1,212.35 600 600 600 600 600 600 600 600 600 600 523.44

668.84 600 600 600 600 600 600 600 730 600 510 29.95

487.32 600 600 600 600 600 600 600 600 600 600 525.45

6,120

5,520

988.71 600 600 600 730 600 600 600 600 600 530.46

5,920

5,920

35.7 m

2

35.7 m

2

35.7 m

2

2,330.6 m

2

g

e

g

m

a

-

9.9

0

n

i

S

n

u

l

z

e

მრავალბინიანი საცხოვრებელი სახლი

ქ. თბილის, ვაკე-საბურთალოს რაიონი

მე-9 საავადმყოფოს ჩრდილოეთით

გეგმა -9.90 ნიშნულზე მ.: 1:100

9 % 18 % 9 %

მიწა
(კორექტირება)

4 4

1

1

5

5

2 2

3

3

მ.ჩხაიძე

მ.აბაიშვილი

მ.მექვაბიშვილი

მ 1:100 ფურც. ფურც.რ.

დაკვეთა #

დირექტორი

პრ.ავტორი

pr.

სტადია

პრ.მთ.არქიტ

შეასრულა

პრ.მთ. კონს.

შეამოწმა

ნ.სვანიძე

მ.ჩხაიძე

მ.ჩხაიძე

S.p.s. ,,amfioni"

1

4
1

4

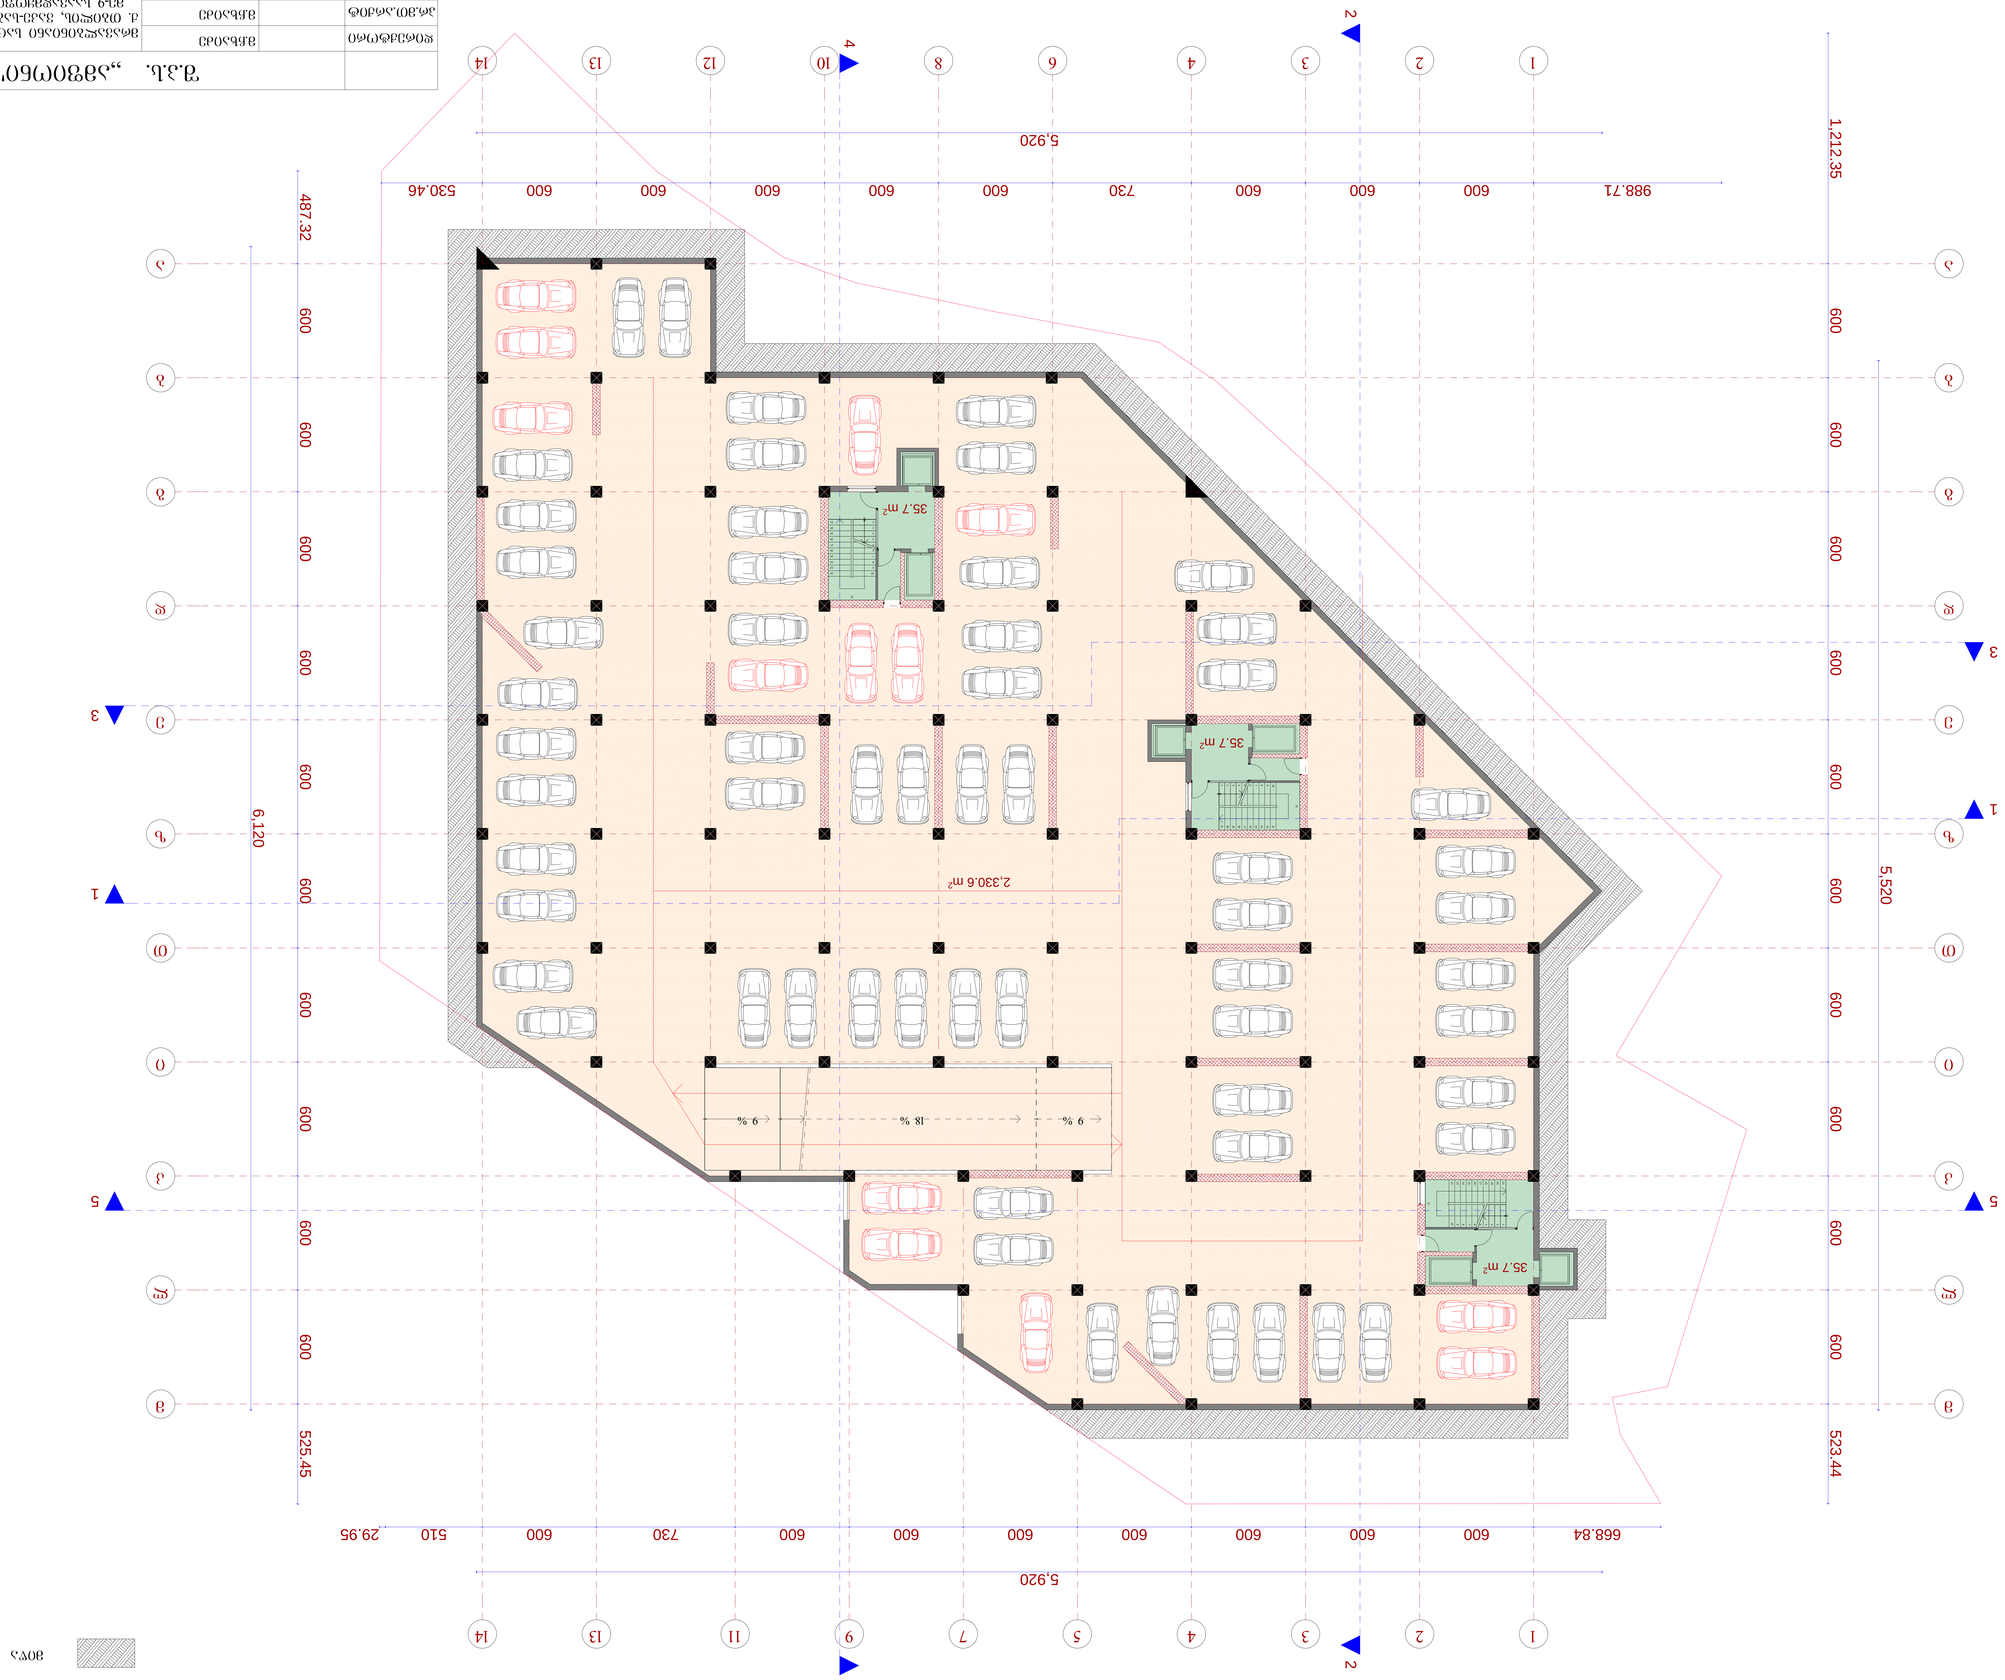

1

2

3

4

5

6

7

8

9

10

11

12

13

14

15

16

17

18

19

20

21

1

9

8

7

6

5

4

3

2

1
0
11

12

13

14

15

16

17

18

19

20

21

1

2

3

4

5

6

7

8

9

10

11
12
13
14
15
16
17
18
19
20
21

1

1

2

2

3

3

4

4

5

7
6

1

0

1

2

1

3
1

3

m

m

l

l

k

k

i

i

T

T

z

z

e

e

d

d

b

b

a

a

g

g

9

1

1

8

1,212.35 600 600 600 600 600 600 600 600 600 600 523.44

668.84 600 600 600 600 600 600 600 730 600 510 29.95

487.32 600 600 600 600 600 600 600 600 600 600 525.45

6,120

5,520

988.71 600 600 600 730 600 600 600 600 600 530.46

5,920

5,920

35.7 m

2

35.7 m

2

35.7 m

2

2,330.6 m

2

g

e

g

m

a

-

6.6

0

n

i

S

n

u

l

z

e

მრავალბინიანი საცხოვრებელი სახლი

ქ. თბილის, ვაკე-საბურთალოს რაიონი

მე-9 საავადმყოფოს ჩრდილოეთით

გეგმა -6.60 ნიშნულზე მ.: 1:100

9 % 18 % 9 %

მიწა
(კორექტირება)

4 4

1

1

5

5

2 2

3

3

მ.ჩხაიძე

მ.აბაიშვილი

მ.მექვაბიშვილი

მ 1:100 ფურც. ფურც.რ.

დაკვეთა #

დირექტორი

პრ.ავტორი

pr.

სტადია

პრ.მთ.არქიტ

შეასრულა

პრ.მთ. კონს.

შეამოწმა

ნ.სვანიძე

მ.ჩხაიძე

მ.ჩხაიძე

S.p.s. ,,amfioni"

1

4
1

4

1

2

3

4

5

6

7

8

9

10

11

12

13

14

15

16

17

18

19

20

21

1

9

8

7

6

5

4

3

2

1

0

11

12

13

14

15

16

17

18

19

20

21

1

2

3

4

5

6

7

8

9

10

11

12
13
14
15
16
17
18
19
20
21

1

1

2

2

3

3

4

4

5

7

6

1

0

1

2

1

3
1

3

m

m

l

l

k

k

i

i

T

T

z

z

e

e

d

d

b

b

a

a

g

g

9

1

1

8

1,212.35 600 600 600 600 600 600 600 600 600 600 523.44

668.84 600 600 600 600 600 600 600 730 600 539.95

487.32 600 600 600 600 600 600 600 600 600 600 525.45

6,120

5,520

988.71 600 600 600 730 600 600 600 600 600 530.46

5,920

5,920

35.7 m

2

36.5 m

2

36.4 m

2

2,336 m

2

g

e

g

m

a

-

3.3

0

n

i

S

n

u

l

z

e

მრავალბინიანი საცხოვრებელი სახლი

ქ. თბილის, ვაკე-საბურთალოს რაიონი

მე-9 საავადმყოფოს ჩრდილოეთით

გეგმა -3.30 ნიშნულზე მ.: 1:100

9 % 18 % 9 %

მიწა
(კორექტირება)

4 4

1

1

5

5

2 2

3

3

1

4
1

4

მ.ჩხაიძე

მ.აბაიშვილი

მ.მექვაბიშვილი

მ 1:100 ფურც. ფურც.რ.

დაკვეთა #

დირექტორი

პრ.ავტორი

pr.

სტადია

პრ.მთ.არქიტ

შეასრულა

პრ.მთ. კონს.

შეამოწმა

ნ.სვანიძე

მ.ჩხაიძე

მ.ჩხაიძე

S.p.s. ,,amfioni"

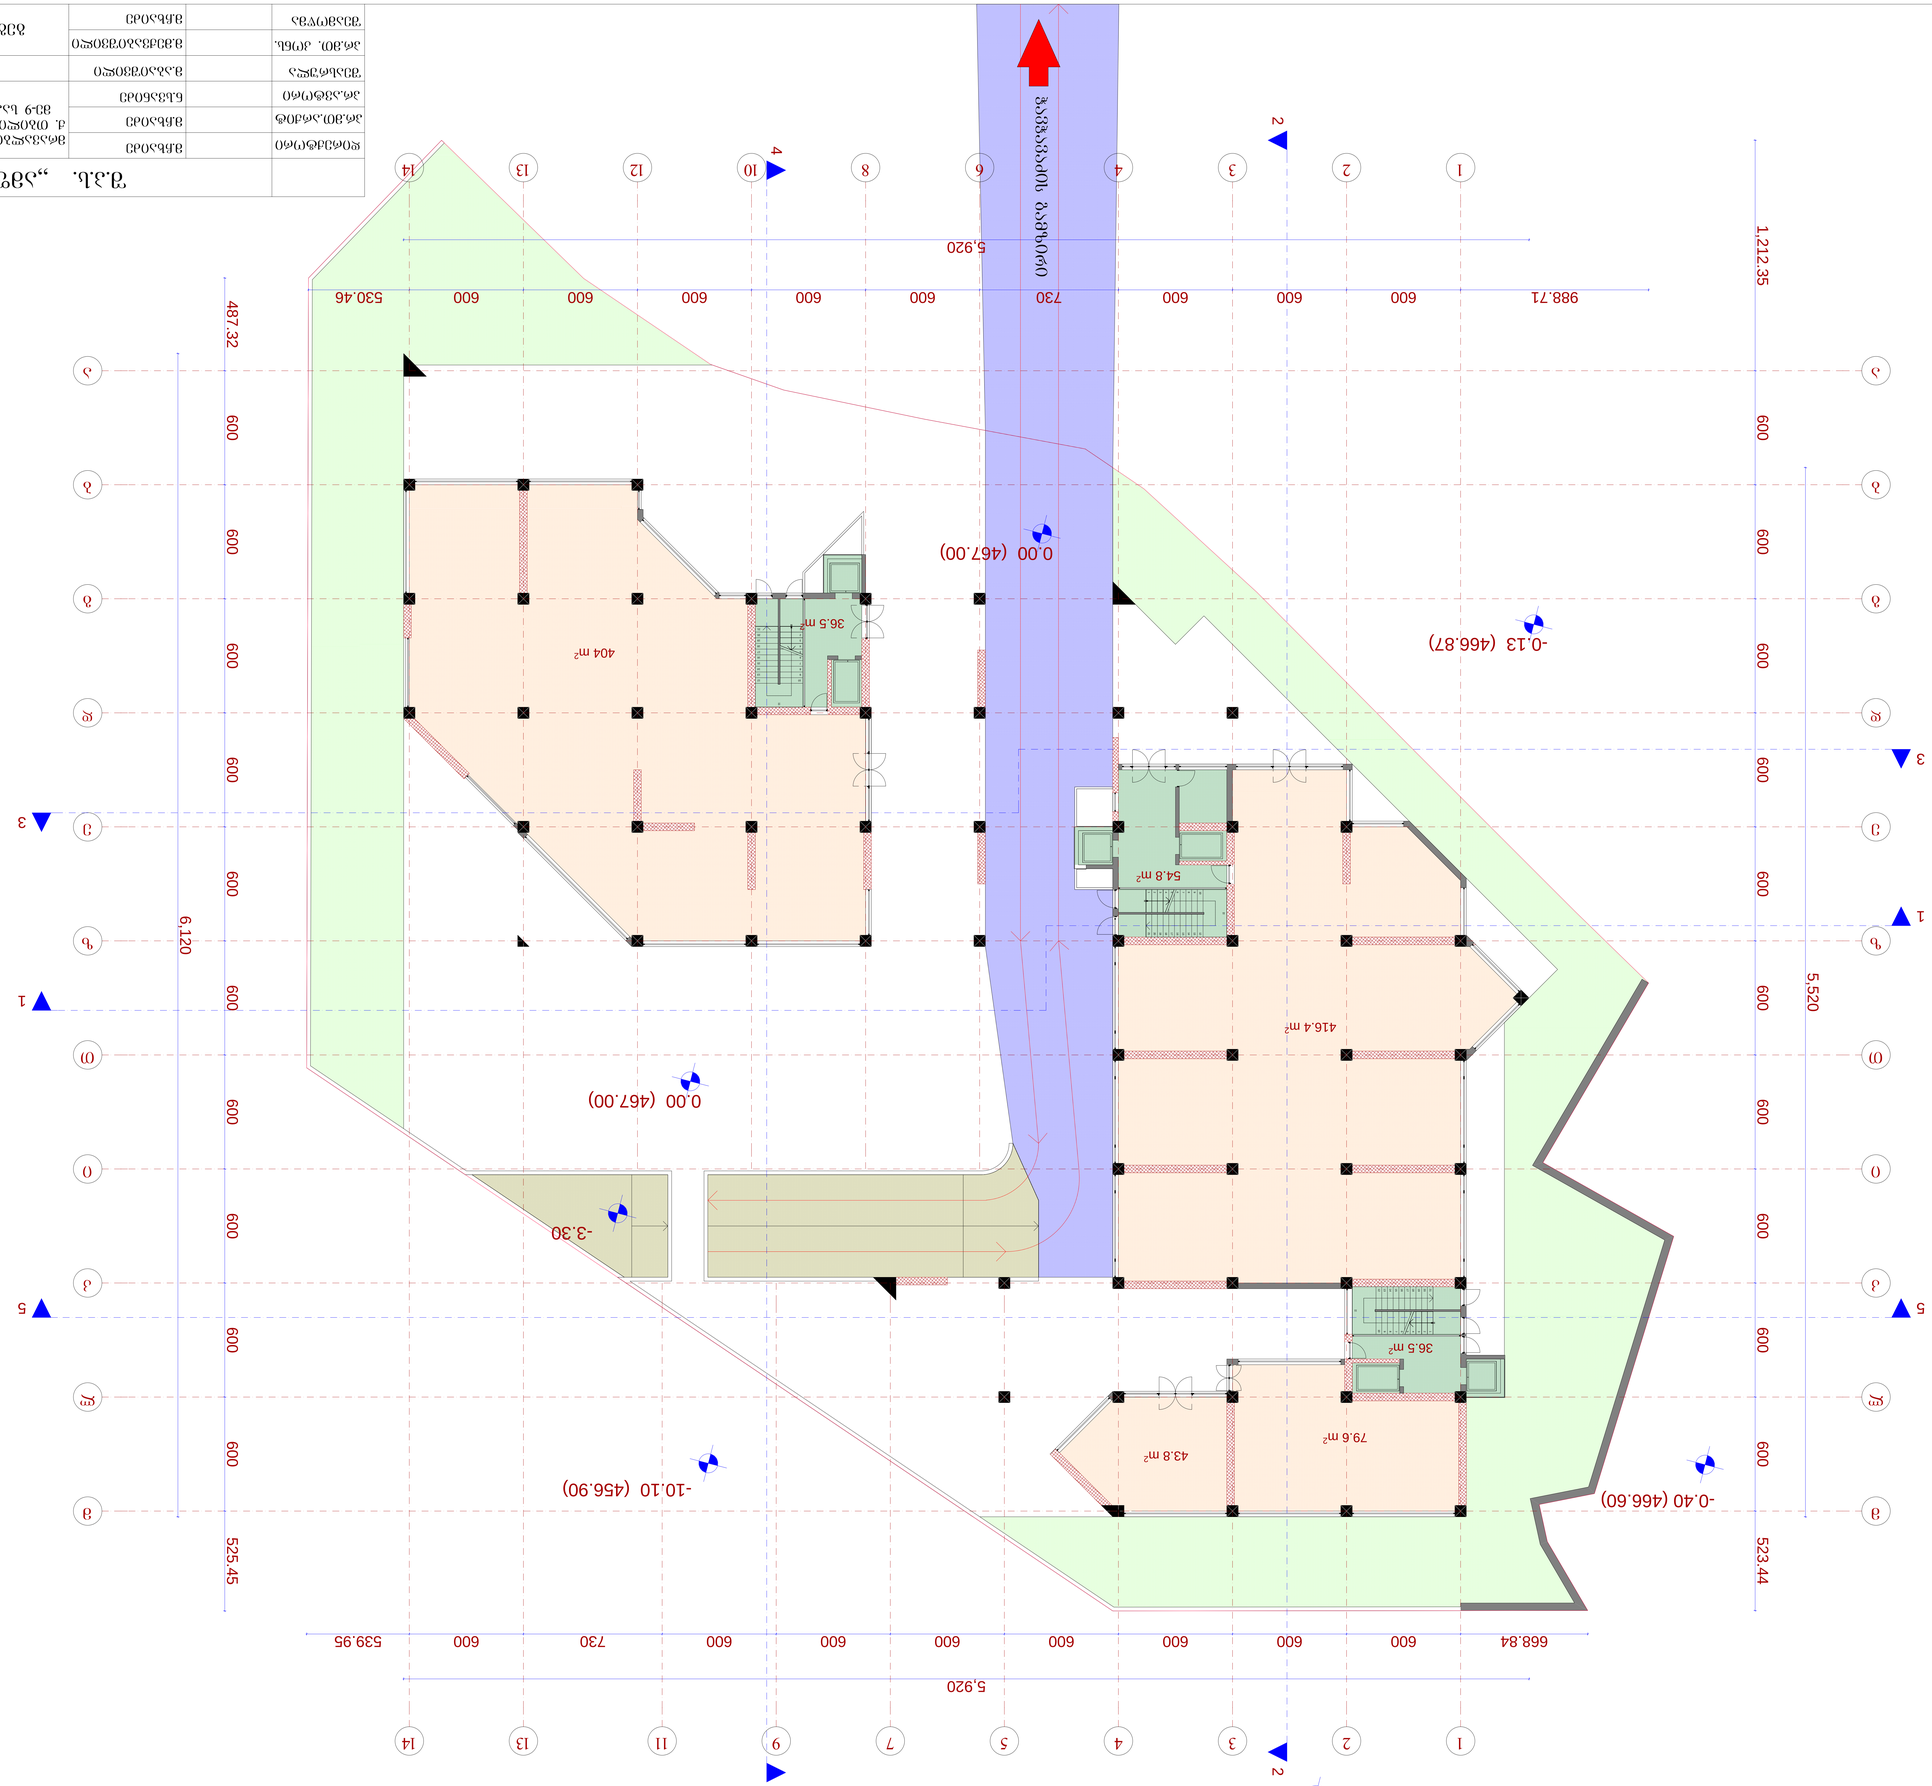

1987654321

0

11

1

2

1

3

1

4

1

5

1

6

1

7

1

8

1

9

2

0

2

1

1

1

2

2

3

3

4

4

5 7

6 10 12

13

13

m m

l l

k k

i i

T T

z z

e e

d d

b b

a a

1

2

3

4

5

6

7

8

9

10

1

1

12

13

14

15

16

17

18

19

20

21

123456789

1

0

11

1

2
1

3
1

4
1

5
1

6
1

7
1

8
1

9
2

0
2

1

g g

9 11
8

1

,

2

1

2

.

3

5

6

0

0

6

0

0

6

0

0

6

0

0

6

0

0

6

0

0

6

0

0

6

0

0

6

0

0

6

0

0

5

2

3

.

4

4

668.84 600 600 600 600 600 600 600 730 600 539.95

4

8

7

.

3

2

6

0

0

6

0

0

6

0

0

6

0

0

6

0

0

6

0

0

6

0

0

6

0

0

6

0

0

6

0

0

5

2

5

.

4

5

6

,

1

2

0

5

,

5

2

0

988.71 600 600 600 730 600 600 600 600 600 530.46

5,920

5,920

-3.30

0.00 (467.00)

-10.10 (456.90)

-0.13 (466.87) -0.40 (466.60)

-2.90 (464.10)

0.00 (467.00)
4

4

1

1

5 5

2

2

416.4 m2
79.6 m2

404 m2

36.5 m2

54.8 m2

36.5 m2

43.8 m2

გეგმა 0.00 ნიშნულზე

მრავალბინიანი საცხოვრებელი სახლი

ქ. თბილის, ვაკე-საბურთალოს რაიონი

მე-9 საავადმყოფოს ჩრდილოეთით

გეგმა 0.00 ნიშნულზე მ.: 1:100

(კორექტირება)

3

3

14

14

მ.ჩხაიძე

მ.აბაიშვილი

მ.მექვაბიშვილი

მ 1 ფურც. ფურც.რ.:100

დაკვეთა #

დირექტორი

პრ.ავტორი

pr.

სტადია

პრ.მთ.არქიტ

შეასრულა

პრ.მთ. კონს.

შეამოწმა

ნ.სვანიძე

მ.ჩხაიძე

მ.ჩხაიძე

S.p.s.,,amfioni"

W

a

v

W

a

v

a

Z

i

s

g

a

m

z

i

r

i

გზა

პანდუსი

გეგმა 6.15 ნიშნულზე მ.: 1:100

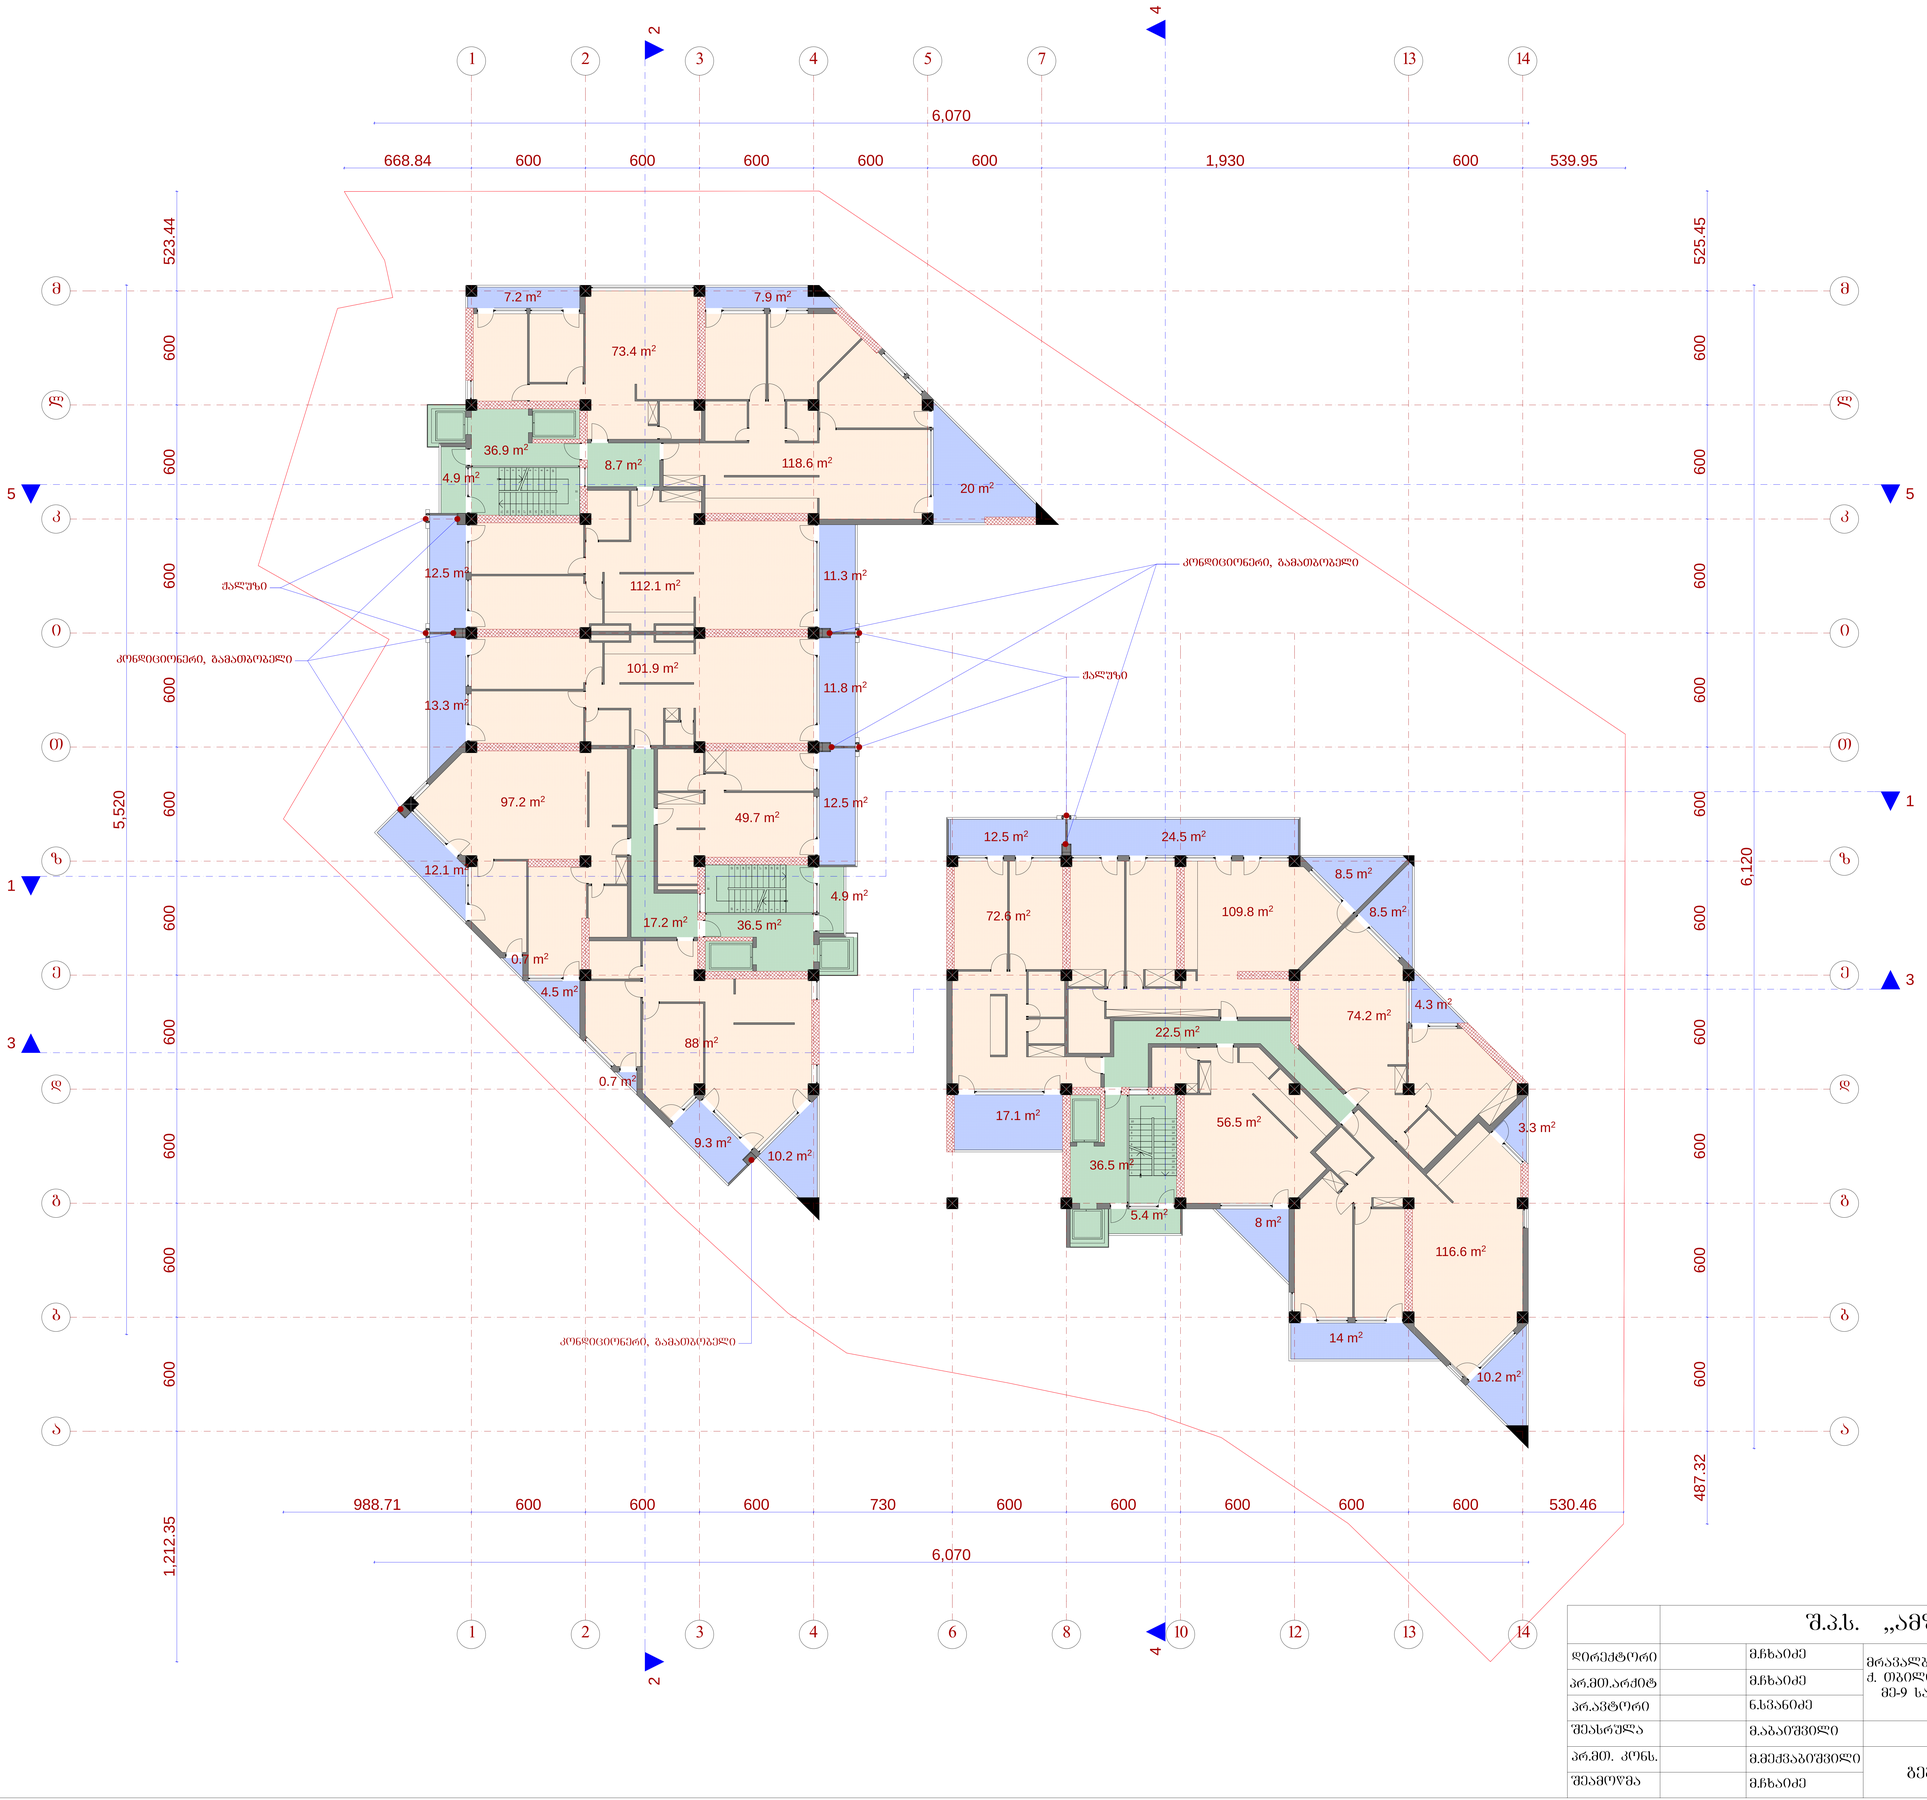

	შ.პ.ს. „ამფიონი"		
დირექტორი	მ.ჩხაიძე	მრავალბინიანი საცხოვრებელი სახლი ქ. ობილის, ვაკე-საბურთალოს რაიონი მე-9 საკადასტრო ჩრდილოეთით (კორექტირება)	
არ.მთ.არქიტ	მ.ჩხაიძე		
არ.კვტორი	ნ.სვანიძე		
შესრულა	მ.აბაიშვილი	მ 1:100	სტადია/ფურც. ფურც.რ.
არ.მთ. კონს.	მ.მექვაბიშვილი	გეგმა 6.15 ნიშნულზე	არ.
შეამოწმა	მ.ჩხაიძე		დაკვეთა №

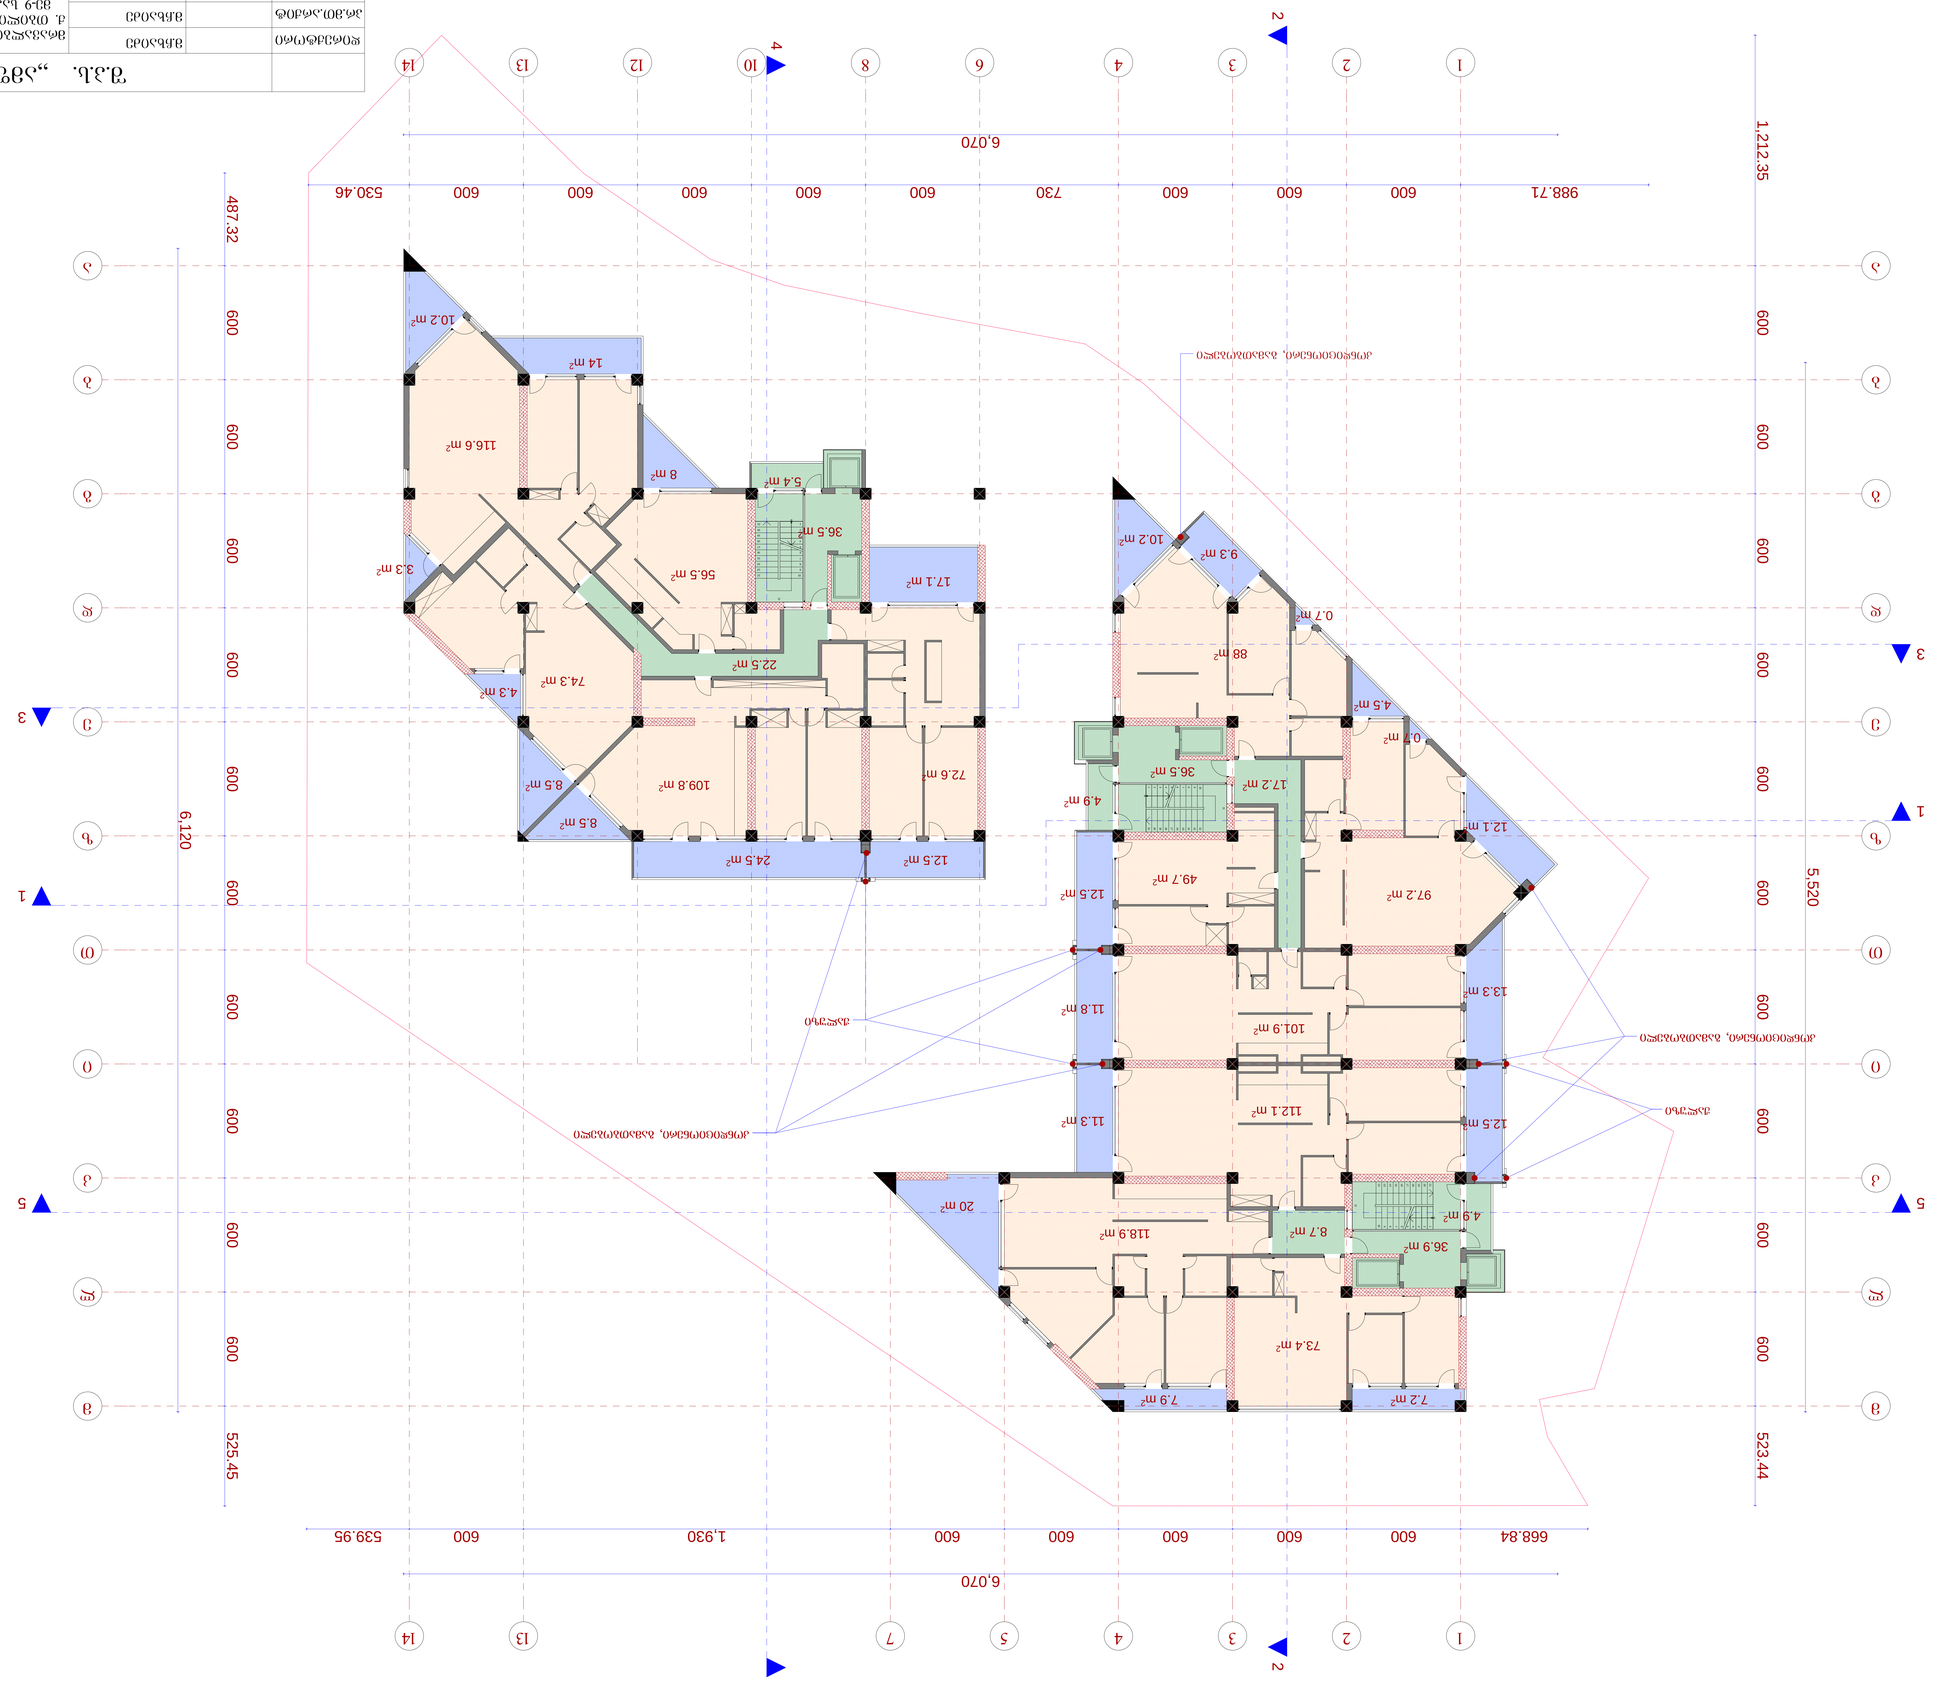

1

1

2

2

3

3

4

4

5 7

6 10 12

13

13

m m

l l

k k

i i

T T

z z

e e

d d

b b

a a

g g

8

123456789

1

0

11
1

2
1

3
1

4
1

5
1

6
1

7
1

8
1

9
2

0
2

1

1987654321

0
11

1

2

1

3

1

4

1

5

1

6

1

7

1

8

1

9

2

0

2

1

1

2

3

4

5

6

7

8

9

10

1

1

12

13

14

15

16

17

18

19

20

21

4

4

1

1

5 5

2

2

1

,

2

1

2

.

3

5

6

0

0

6

0

0

6

0

0

6

0

0

6

0

0

6

0

0

6

0

0

6

0

0

6

0

0

6

0

0

5

2

3

.

4

4

668.84 600 600 600 600 600 1,930 600 539.95

4

8

7

.

3

2

6

0

0

6

0

0

6

0

0

6

0

0

6

0

0

6

0

0

6

0

0

6

0

0

6

0

0

6

0

0

5

2

5

.

4

5

6

,

1

2

0

5

,

5

2

0

988.71 600 600 600 730 600 600 600 600 600 530.46

6,070

6,070

36.5 m2

36.9 m2

17.2 m2
8.7 m2

4.9 m2

22.5 m2 36.5 m2

5.4 m2

4.9 m2

49.7 m2

101.9 m2

112.1 m2

73.4 m2

118.9 m2

72.6 m2 109.8 m2

116.6 m2

56.5 m2

12.5 m2

12.5 m2

20 m2

8 m2

11.8 m2

11.3 m2

13.3 m2

7.9 m2

8.5 m2 8.5 m2

3.3 m2

7.2 m2

17.1 m2

10.2 m2

97.2 m2

10.2 m2

4.5 m2 0.7 m2

0.7 m2

9.3 m2

88 m2

12.1 m2

14 m2

12.5 m2 24.5 m2

74.3 m2

4.3 m2

კონდიციონერი, გამათბობელი

კონდიციონერი, გამათბობელი

კონდიციონერი, გამათბობელი

ჟალუზი

ჟალუზი

გეგმა 9.45 ნიშნულზე

მრავალბინიანი საცხოვრებელი სახლი

ქ. თბილის, ვაკე-საბურთალოს რაიონი

მე-9 საავადმყოფოს ჩრდილოეთით

გეგმა 9.45 ნიშნულზე მ.: 1:100

(კორექტირება)

3

3

14

14

მ.ჩხაიძე

მ.აბაიშვილი

მ.მექვაბიშვილი

მ 1 ფურც. ფურც.რ.:100

დაკვეთა #

დირექტორი

პრ.ავტორი

pr.

სტადია

პრ.მთ.არქიტ

შეასრულა

პრ.მთ. კონს.

შეამოწმა

ნ.სვანიძე

მ.ჩხაიძე

მ.ჩხაიძე

S.p.s.,,amfioni"

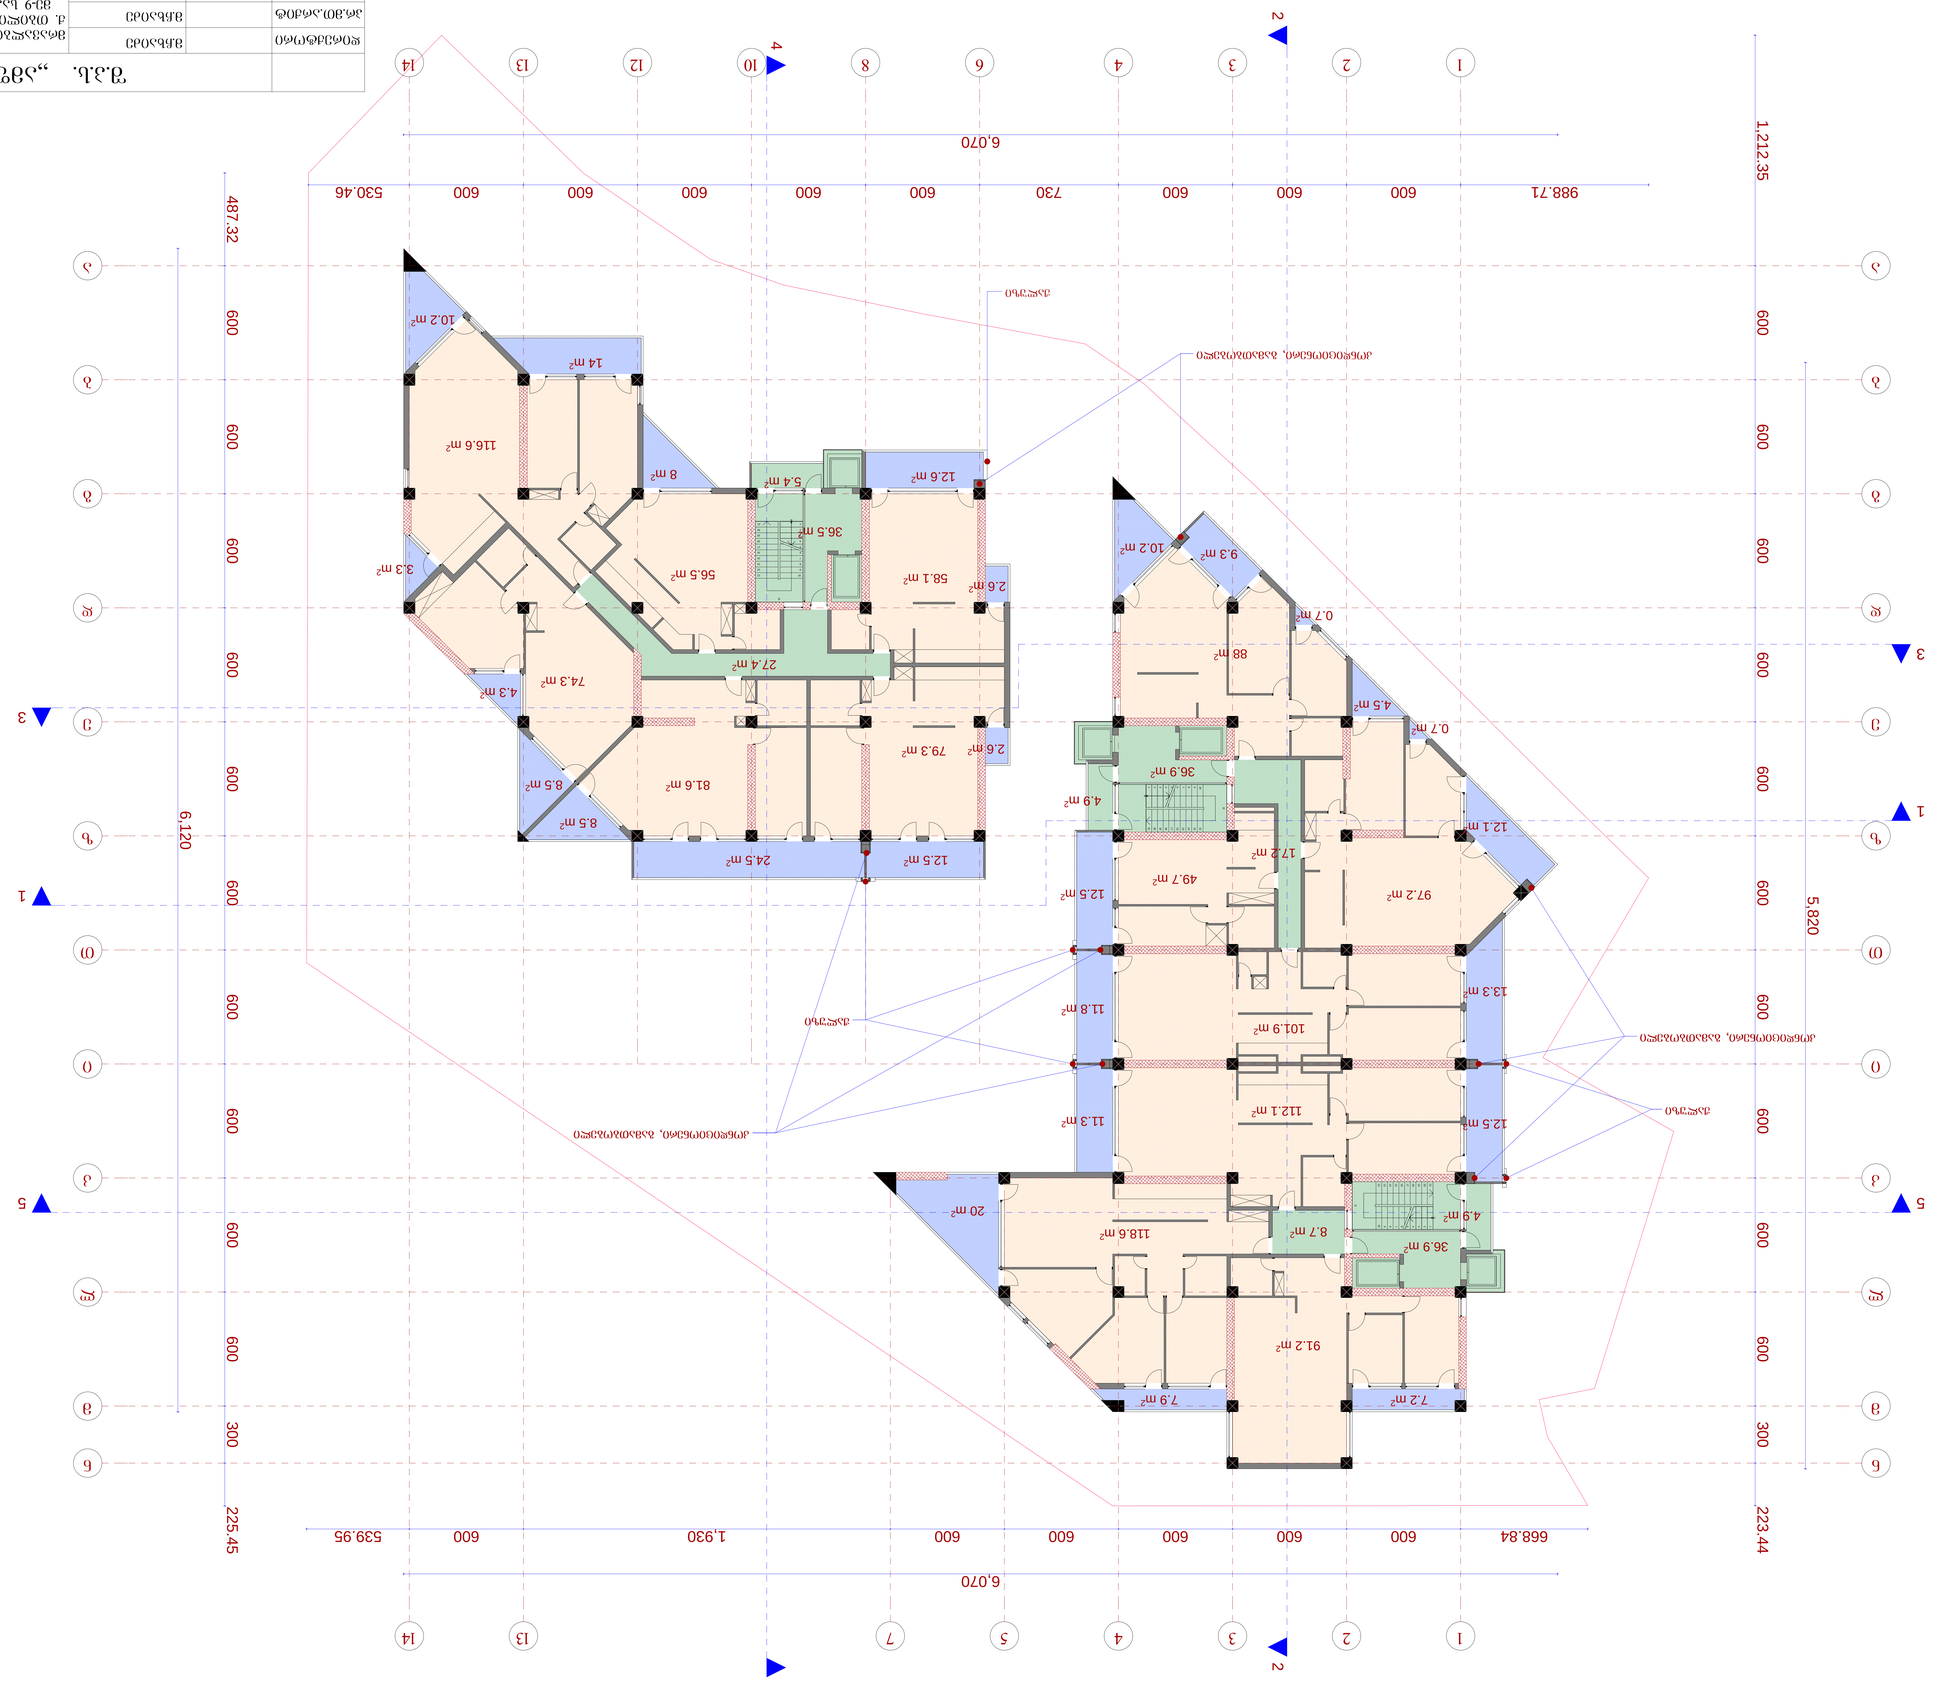

1

1

2

2

3

3

4

4

5 7

6 10 12

13

13

m m

l l

k k

i i

T T

z z

e e

d d

b b

a a

g g

n n

8

123456789

1

0

11
1

2
1

3
1

4
1

5
1

6
1

7
1

8
1

9
2

0
2

1

1987654321

0
11

1

2

1

3

1

4

1

5

1

6

1

7

1

8

1

9

2

0

2

1

1

2

3

4

5

6

7

8

9

10

1

1

12

13

14

15

16

17

18

19

20

21

4

4

1

1

5 5

2

2

1

,

2

1

2

.

3

5

6

0

0

6

0

0

6

0

0

6

0

0

6

0

0

6

0

0

6

0

0

6

0

0

6

0

0

6

0

0

3

0

0

2

2

3

.

4

4

668.84 600 600 600 600 600 1,930 600 539.95

4

8

7

.

3

2

6

0

0

6

0

0

6

0

0

6

0

0

6

0

0

6

0

0

6

0

0

6

0

0

6

0

0

6

0

0

3

0

0

2

2

5

.

4

5

6

,

1

2

0

5

,

8

2

0

988.71 600 600 600 730 600 600 600 600 600 530.46

6,070

6,070

36.9 m2

36.9 m2

17.2 m2
8.7 m2

27.4 m2 36.5 m2

5.4 m2

49.7 m2

101.9 m2

112.1 m2

91.2 m2

118.6 m2

58.1 m2

81.6 m2

116.6 m2

56.5 m2

79.3 m2
20 m2

12.6 m2 8 m2
7.9 m2

8.5 m2 8.5 m2

3.3 m2

7.2 m2

0.7 m2

9.3 m2 10.2 m2

88 m2

97.2 m2

10.2 m2

4.5 m2 0.7 m2

2.6 m2

2.6 m2

12.1 m2

14 m2

12.5 m2 24.5 m2
4.9 m2

12.5 m2

11.8 m2

11.3 m2

4.9 m2
12.5 m2

13.3 m2

74.3 m2

4.3 m2

კონდიციონერი, გამათბობელი

კონდიციონერი, გამათბობელი

კონდიციონერი, გამათბობელი

ჟალუზი

ჟალუზი

ჟალუზი

გეგმა 12.75 ნიშნულზე

მრავალბინიანი საცხოვრებელი სახლი

ქ. თბილის, ვაკე-საბურთალოს რაიონი

მე-9 საავადმყოფოს ჩრდილოეთით

გეგმა 12.75 ნიშნულზე მ.: 1:100

(კორექტირება)

3

3

14

14

მ.ჩხაიძე

მ.აბაიშვილი

მ.მექვაბიშვილი

მ 1 ფურც. ფურც.რ.:100

დაკვეთა #

დირექტორი

პრ.ავტორი

pr.

სტადია

პრ.მთ.არქიტ

შეასრულა

პრ.მთ. კონს.

შეამოწმა

ნ.სვანიძე

მ.ჩხაიძე

მ.ჩხაიძე

S.p.s.,,amfioni"

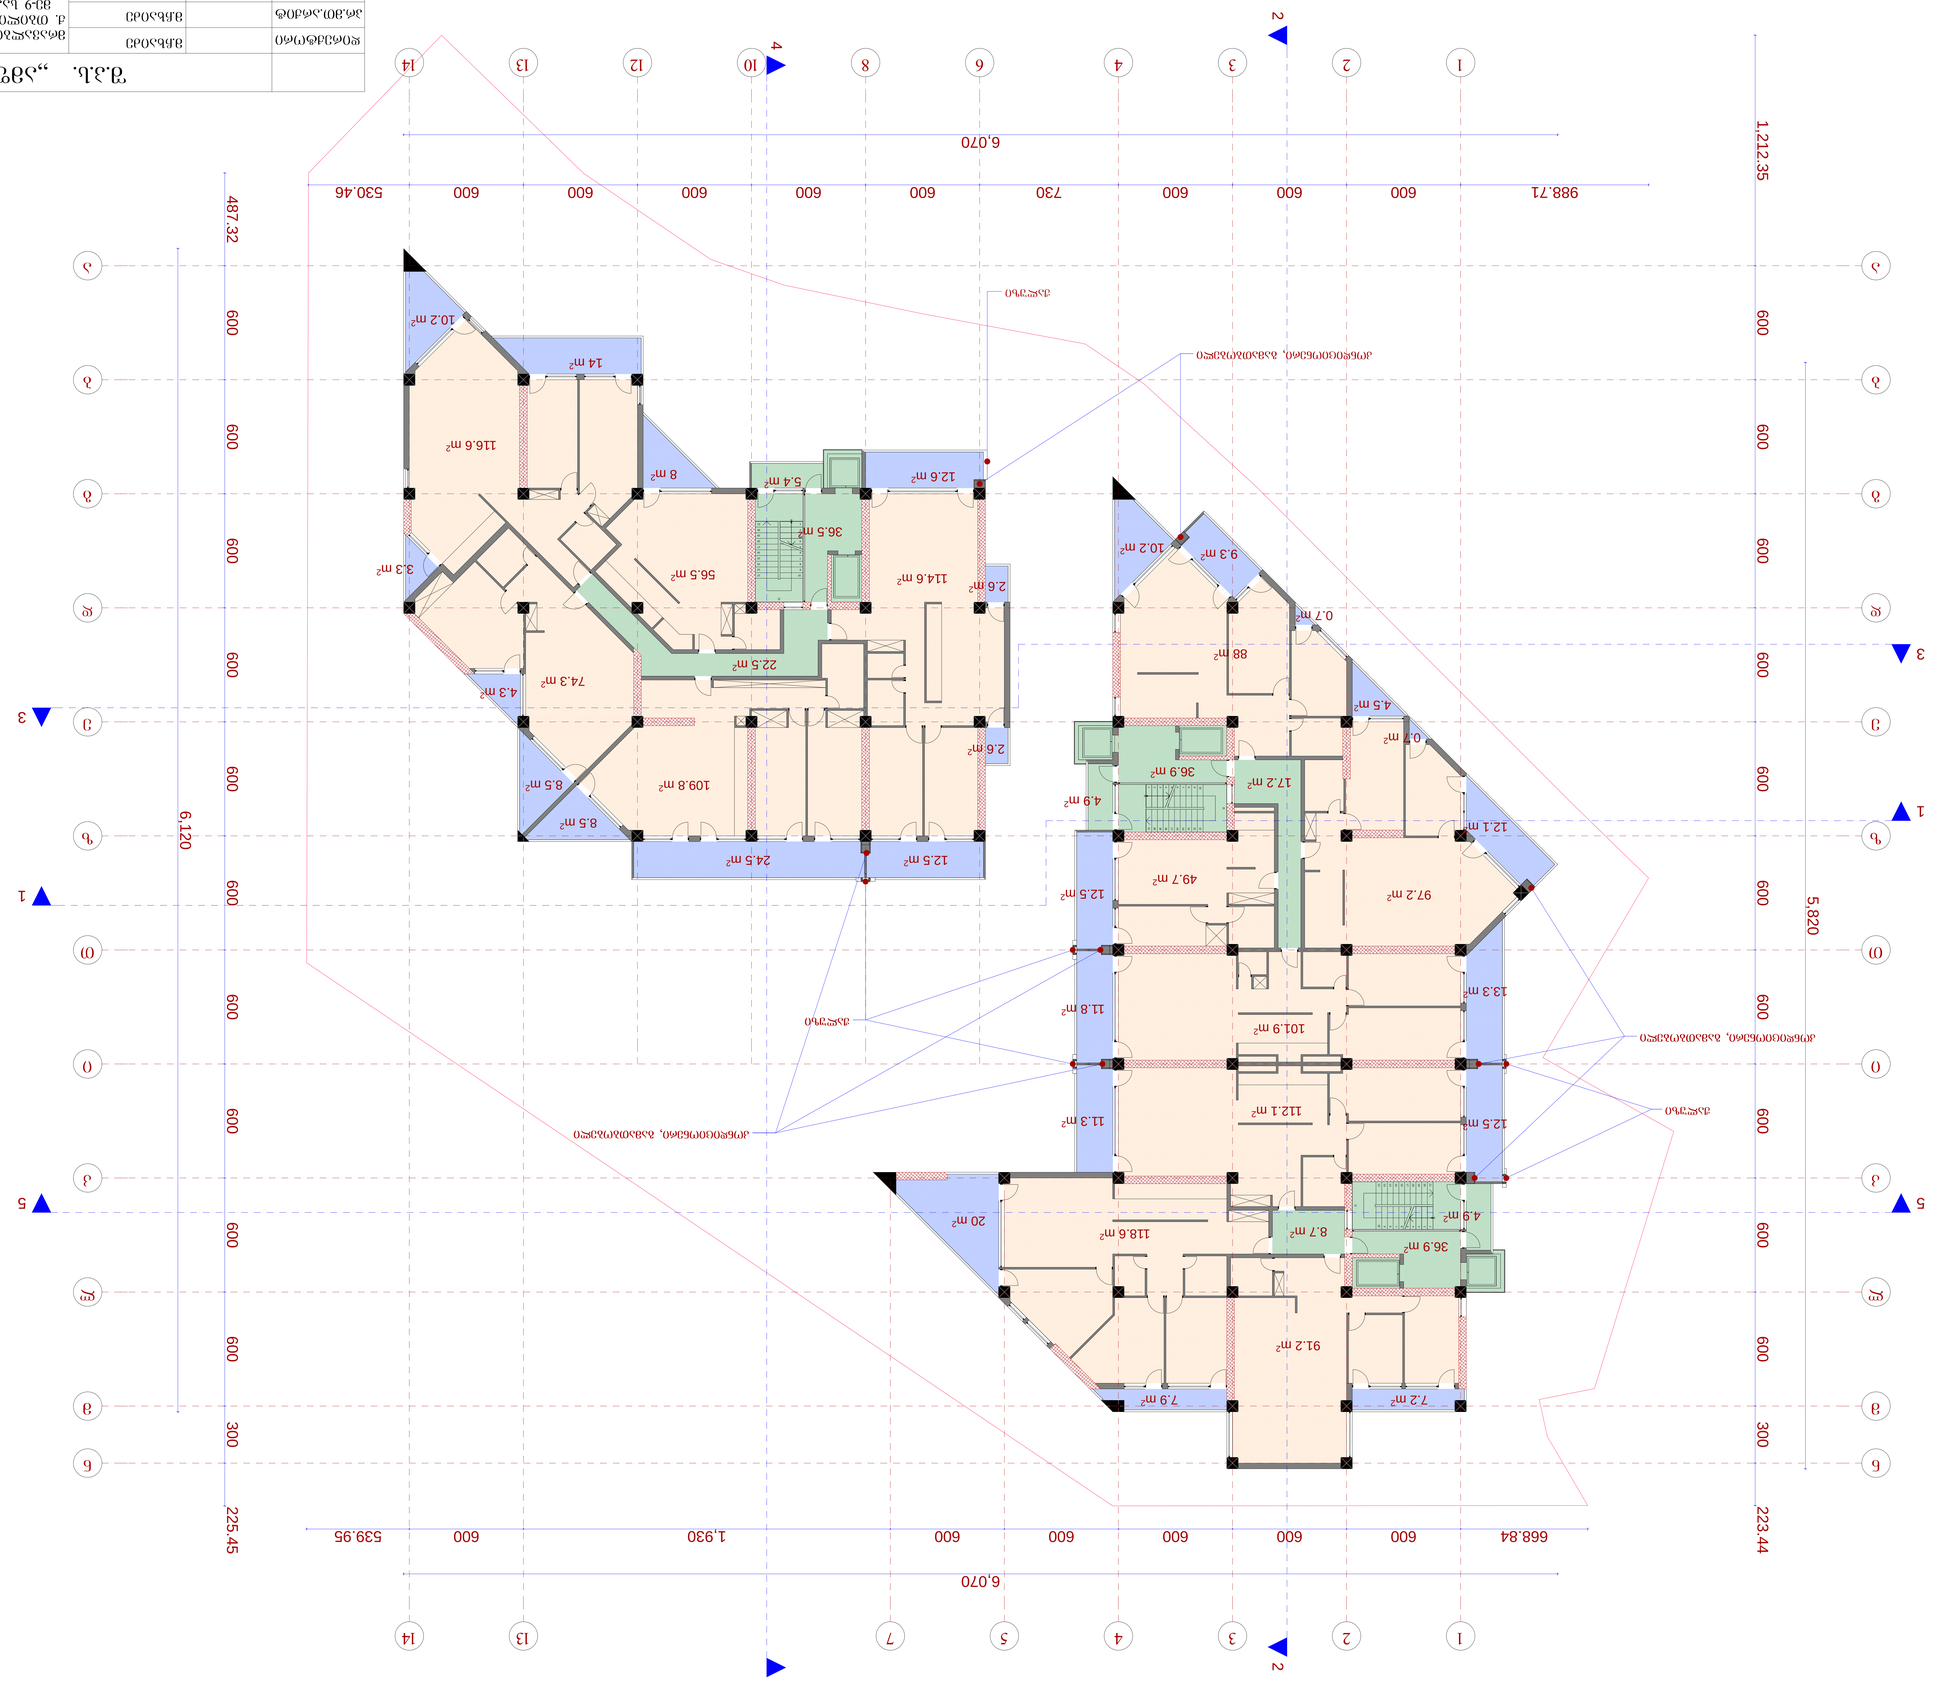

1

1

2

2

3

3

4

4

5 7

6 10 12

13

13

m m

l l

k k

i i

T T

z z

e e

d d

b b

a a

g g

n n

8

123456789

1

0

11
1

2
1

3
1

4
1

5
1

6
1

7
1

8
1

9
2

0
2

1

1987654321

0
11

1

2

1

3

1

4

1

5

1

6

1

7

1

8

1

9

2

0

2

1

1

2

3

4

5

6

7

8

9

10

1

1

12

13

14

15

16

17

18

19

20

21

4

4

1

1

5 5

2

2

1

,

2

1

2

.

3

5

6

0

0

6

0

0

6

0

0

6

0

0

6

0

0

6

0

0

6

0

0

6

0

0

6

0

0

6

0

0

3

0

0

2

2

3

.

4

4

668.84 600 600 600 600 600 1,930 600 539.95

4

8

7

.

3

2

6

0

0

6

0

0

6

0

0

6

0

0

6

0

0

6

0

0

6

0

0

6

0

0

6

0

0

6

0

0

3

0

0

2

2

5

.

4

5

6

,

1

2

0

5

,

8

2

0

988.71 600 600 600 730 600 600 600 600 600 530.46

6,070

6,070

3

3

36.9 m2

36.9 m2

17.2 m2
8.7 m2

22.5 m2
5.4 m2

49.7 m2

101.9 m2

112.1 m2

91.2 m2

118.6 m2

109.8 m2

116.6 m2

56.5 m2

20 m2

8 m2

7.9 m2

8.5 m2 8.5 m2

3.3 m2

7.2 m2

36.5 m2

114.6 m2

10.2 m2

10.2 m2

4.5 m2 0.7 m2

97.2 m2

0.7 m2

9.3 m2

88 m2

2.6 m2

2.6 m2

12.1 m2

14 m2

12.6 m2

12.5 m2 24.5 m2
4.9 m2

12.5 m2

11.8 m2

11.3 m2

4.9 m2
12.5 m2

13.3 m2

74.3 m2

4.3 m2

კონდიციონერი, გამათბობელი

კონდიციონერი, გამათბობელი

კონდიციონერი, გამათბობელი

ჟალუზი

ჟალუზი

ჟალუზი

გეგმა 16.05 ნიშნულზე

მრავალბინიანი საცხოვრებელი სახლი

ქ. თბილის, ვაკე-საბურთალოს რაიონი

მე-9 საავადმყოფოს ჩრდილოეთით

გეგმა 16.05 ნიშნულზე მ.: 1:100

(კორექტირება)

14

14

მ.ჩხაიძე

მ.აბაიშვილი

მ.მექვაბიშვილი

მ 1 ფურც. ფურც.რ.:100

დაკვეთა #

დირექტორი

პრ.ავტორი

pr.

სტადია

პრ.მთ.არქიტ

შეასრულა

პრ.მთ. კონს.

შეამოწმა

ნ.სვანიძე

მ.ჩხაიძე

მ.ჩხაიძე

S.p.s.,,amfioni"

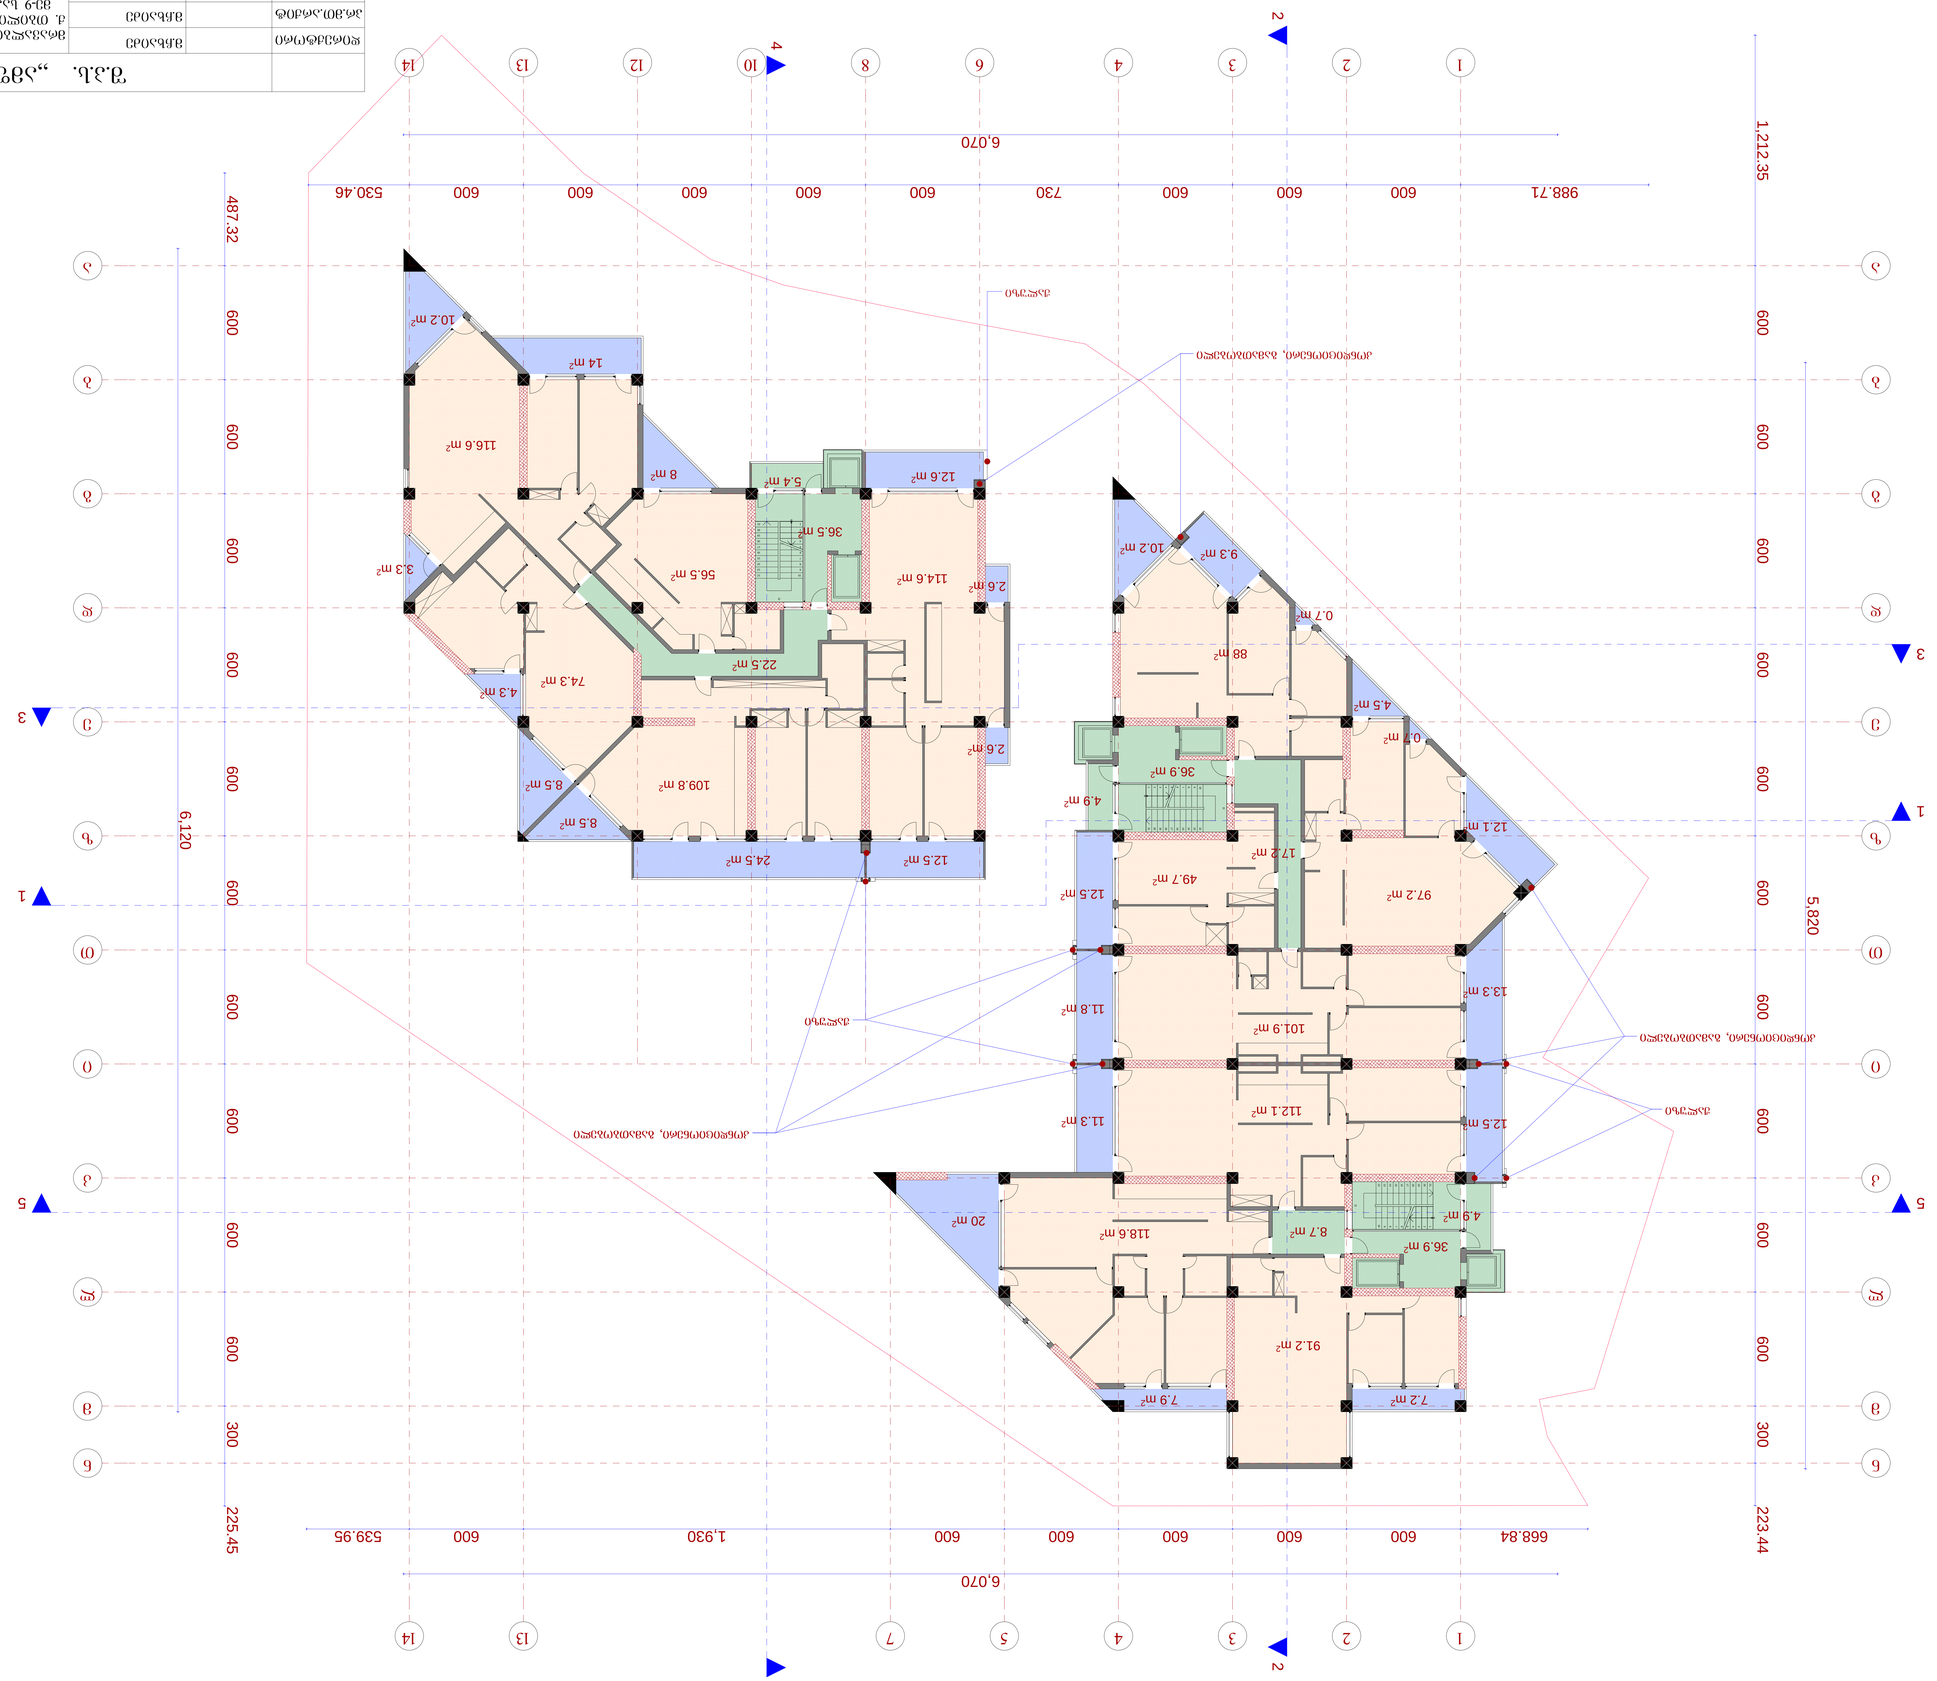

1

1

2

2

3

3

4

4

5 7

6 10 12

13

13

m m

l l

k k

i i

T T

z z

e e

d d

b b

a a

g g

n n

8

123456789

1

0

11
1

2
1

3
1

4
1

5
1

6
1

7
1

8
1

9
2

0
2

1

1

2

3

4

5

6

7

8

9

10

1

1

12

13

14

15

16

17

18

19

20

21

1987654321

0
11

1

2

1

3

1

4

1

5

1

6

1

7

1

8

1

9

2

0

2

1

4

4

1

1

5 5

2

2

3

3

1

,

2

1

2

.

3

5

6

0

0

6

0

0

6

0

0

6

0

0

6

0

0

6

0

0

6

0

0

6

0

0

6

0

0

6

0

0

3

0

0

2

2

3

.

4

4

668.84 600 600 600 600 600 1,930 600 539.95

4

8

7

.

3

2

6

0

0

6

0

0

6

0

0

6

0

0

6

0

0

6

0

0

6

0

0

6

0

0

6

0

0

6

0

0

3

0

0

2

2

5

.

4

5

6

,

1

2

0

5

,

8

2

0

988.71 600 600 600 730 600 600 600 600 600 530.46

6,070

6,070

36.9 m2

36.9 m2

17.2 m2
8.7 m2

22.5 m2
5.4 m2
36.5 m2

49.7 m2

101.9 m2

112.1 m2

91.2 m2

118.6 m2

109.8 m2

116.6 m2

56.5 m2

20 m2

8 m2

7.9 m2

8.5 m2 8.5 m2

3.3 m2

7.2 m2

114.6 m2

10.2 m2

10.2 m2

4.5 m2 0.7 m2

97.2 m2

0.7 m2

9.3 m2

88 m2

2.6 m2

2.6 m2

12.1 m2

14 m2

12.5 m2 24.5 m2

12.6 m2

4.9 m2

12.5 m2

11.8 m2

11.3 m2

4.9 m2
12.5 m2

13.3 m2

74.3 m2

4.3 m2

კონდიციონერი, გამათბობელი

კონდიციონერი, გამათბობელი

კონდიციონერი, გამათბობელი

ჟალუზი

ჟალუზი

ჟალუზი

გეგმა 19.35 ნიშნულზე

მრავალბინიანი საცხოვრებელი სახლი

ქ. თბილის, ვაკე-საბურთალოს რაიონი

მე-9 საავადმყოფოს ჩრდილოეთით

გეგმა 19.35 ნიშნულზე მ.: 1:100

(კორექტირება)

14

14

მ.ჩხაიძე

მ.აბაიშვილი

მ.მექვაბიშვილი

მ 1 ფურც. ფურც.რ.:100

დაკვეთა #

დირექტორი

პრ.ავტორი

pr.

სტადია

პრ.მთ.არქიტ

შეასრულა

პრ.მთ. კონს.

შეამოწმა

ნ.სვანიძე

მ.ჩხაიძე

მ.ჩხაიძე

S.p.s.,,amfioni"

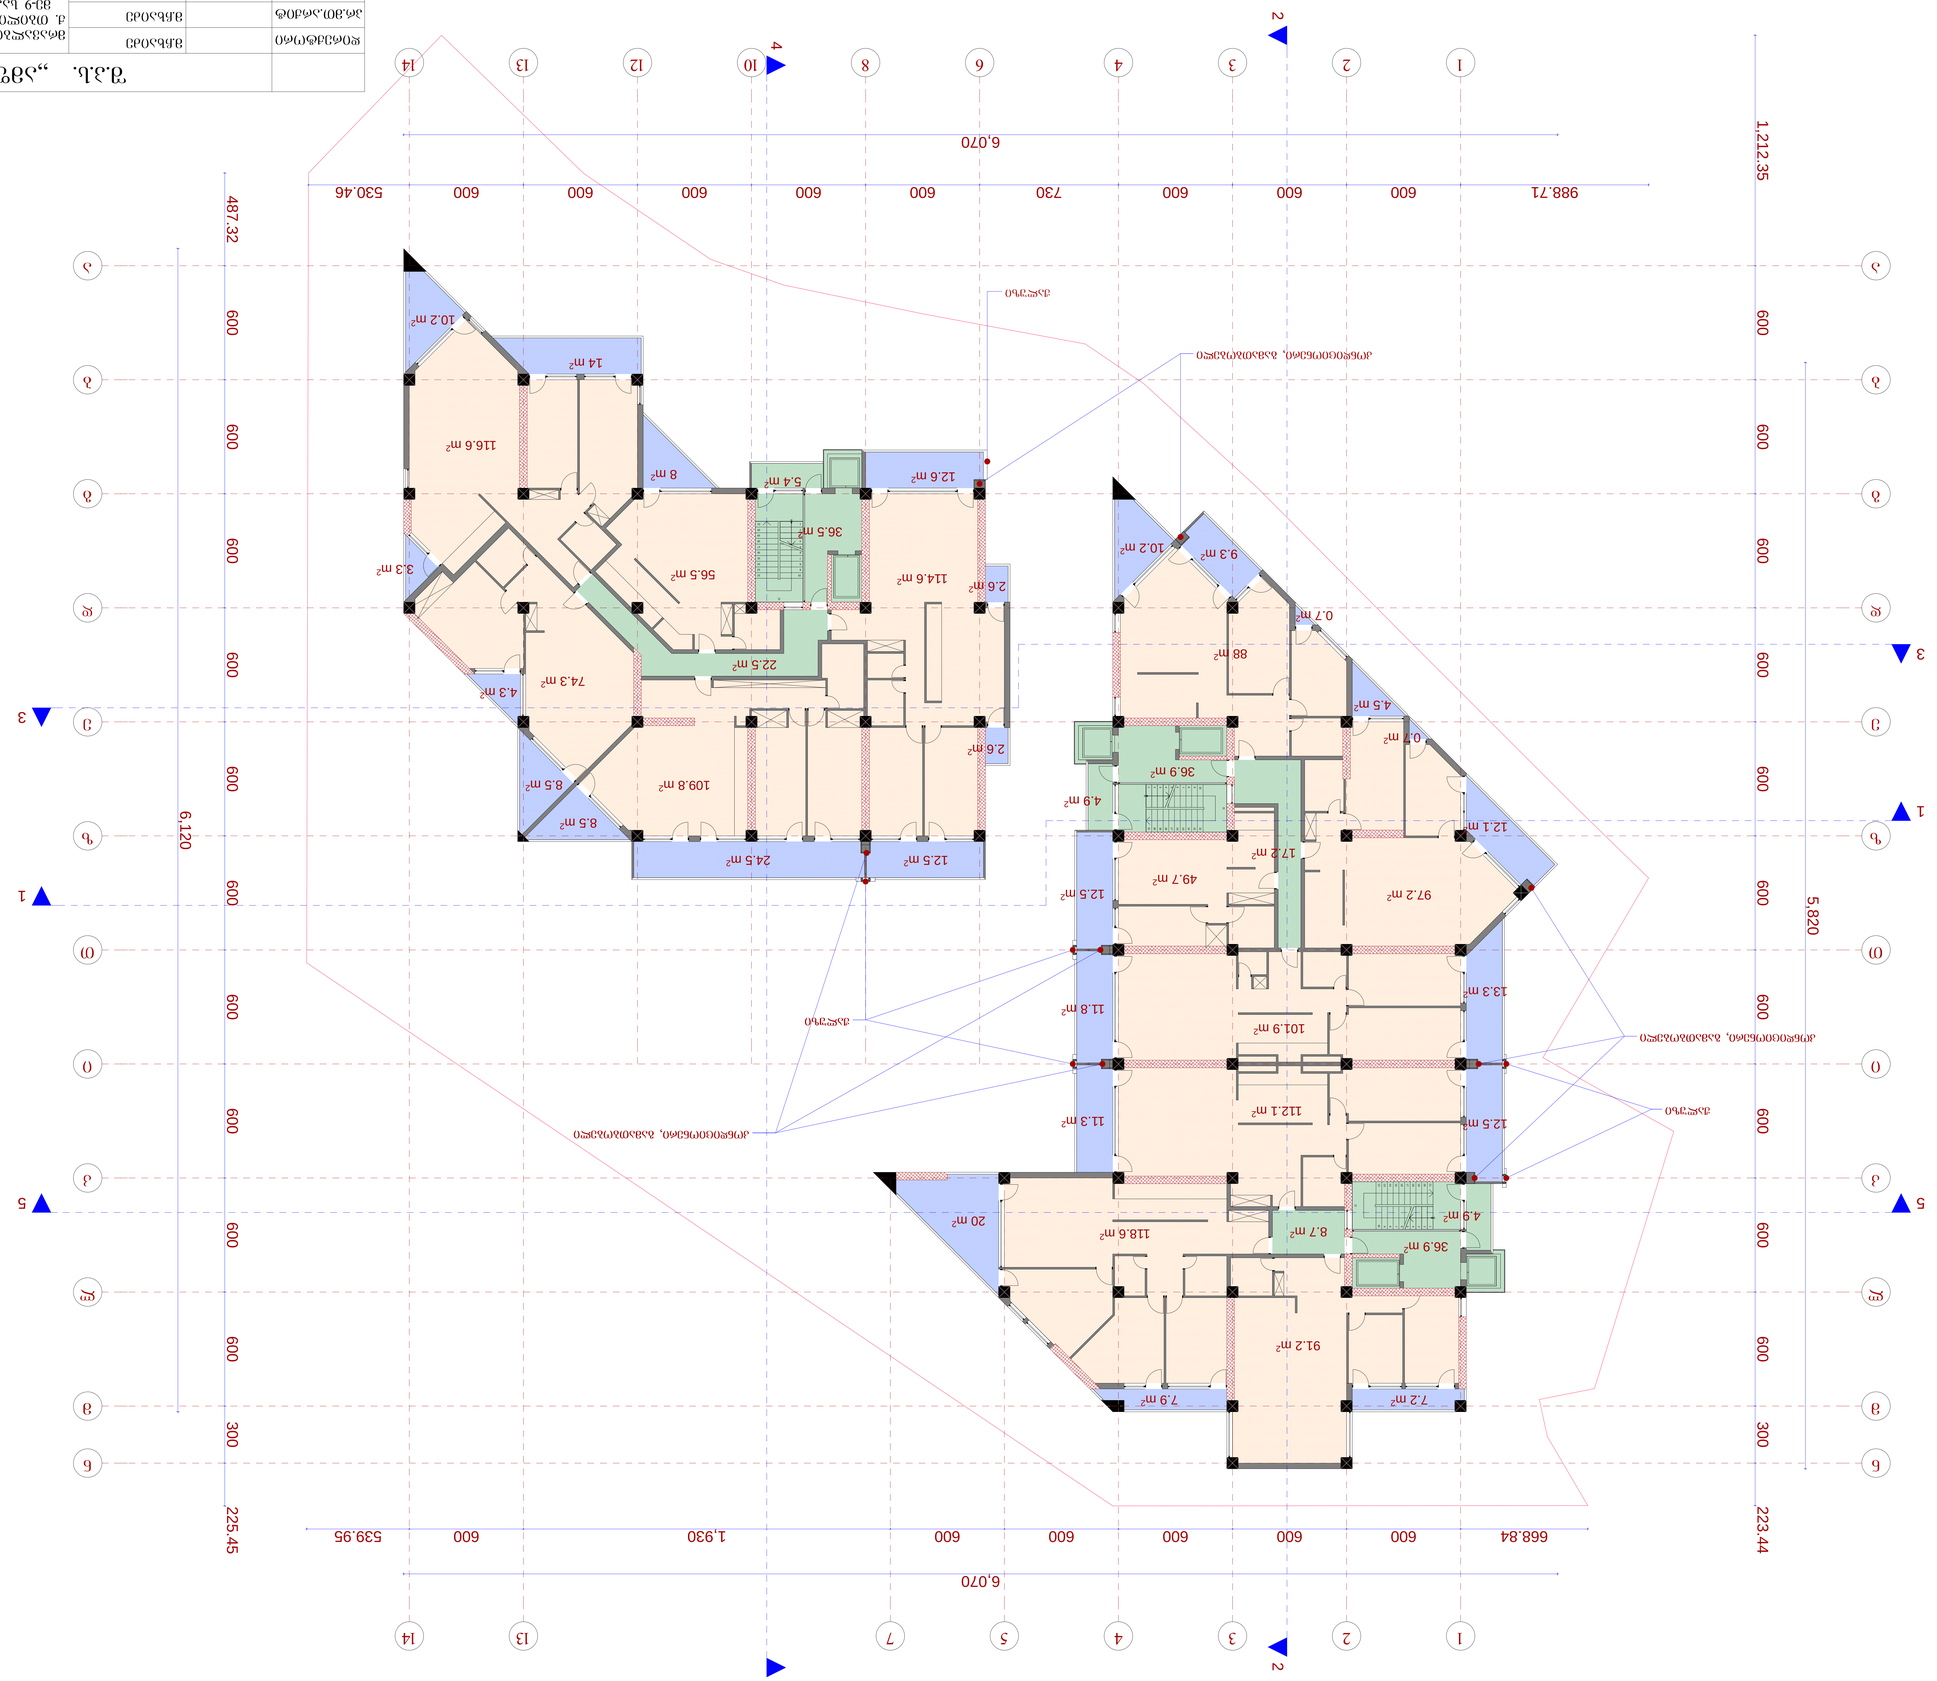

1

1

2

2

3

3

4

4

5 7

6 10 12

13

13

m m

l l

k k

i i

T T

z z

e e

d d

b b

a a

g g

n n

8

123456789

1

0

11
1

2
1

3
1

4
1

5
1

6
1

7
1

8
1

9
2

0
2

1

1987654321

0
11

1

2

1

3

1

4

1

5

1

6

1

7

1

8

1

9

2

0

2

1

1

2

3

4

5

6

7

8

9

10

1

1

12

13

14

15

16

17

18

19

20

21

4

4

1

1

5 5

2

2

3

3

1

,

2

1

2

.

3

5

6

0

0

6

0

0

6

0

0

6

0

0

6

0

0

6

0

0

6

0

0

6

0

0

6

0

0

6

0

0

3

0

0

2

2

3

.

4

4

668.84 600 600 600 600 600 1,930 600 539.95

4

8

7

.

3

2

6

0

0

6

0

0

6

0

0

6

0

0

6

0

0

6

0

0

6

0

0

6

0

0

6

0

0

6

0

0

3

0

0

2

2

5

.

4

5

6

,

1

2

0

5

,

8

2

0

988.71 600 600 600 730 600 600 600 600 600 530.46

6,070

6,070

36.9 m2

36.9 m2

17.2 m2
8.7 m2

22.5 m2
5.4 m2
36.5 m2

49.7 m2

101.9 m2

112.1 m2

91.2 m2

118.6 m2

109.8 m2

116.6 m2

56.5 m2

20 m2

8 m2

7.9 m2

8.5 m2 8.5 m2

3.3 m2

7.2 m2

114.6 m2

10.2 m2

10.2 m2

4.5 m2 0.7 m2

97.2 m2

0.7 m2

9.3 m2

88 m2

2.6 m2

2.6 m2

12.1 m2

14 m2

12.5 m2 24.5 m2

12.6 m2

4.9 m2

12.5 m2

11.8 m2

11.3 m2

4.9 m2
12.5 m2

13.3 m2

74.3 m2

4.3 m2

კონდიციონერი, გამათბობელი

კონდიციონერი, გამათბობელი

კონდიციონერი, გამათბობელი

ჟალუზი

ჟალუზი

ჟალუზი

გეგმა 22.65 ნიშნულზე

მრავალბინიანი საცხოვრებელი სახლი

ქ. თბილის, ვაკე-საბურთალოს რაიონი

მე-9 საავადმყოფოს ჩრდილოეთით

გეგმა 22.65 ნიშნულზე მ.: 1:100

(კორექტირება)

14

14

მ.ჩხაიძე

მ.აბაიშვილი

მ.მექვაბიშვილი

მ 1 ფურც. ფურც.რ.:100

დაკვეთა #

დირექტორი

პრ.ავტორი

pr.

სტადია

პრ.მთ.არქიტ

შეასრულა

პრ.მთ. კონს.

შეამოწმა

ნ.სვანიძე

მ.ჩხაიძე

მ.ჩხაიძე

S.p.s.,,amfioni"

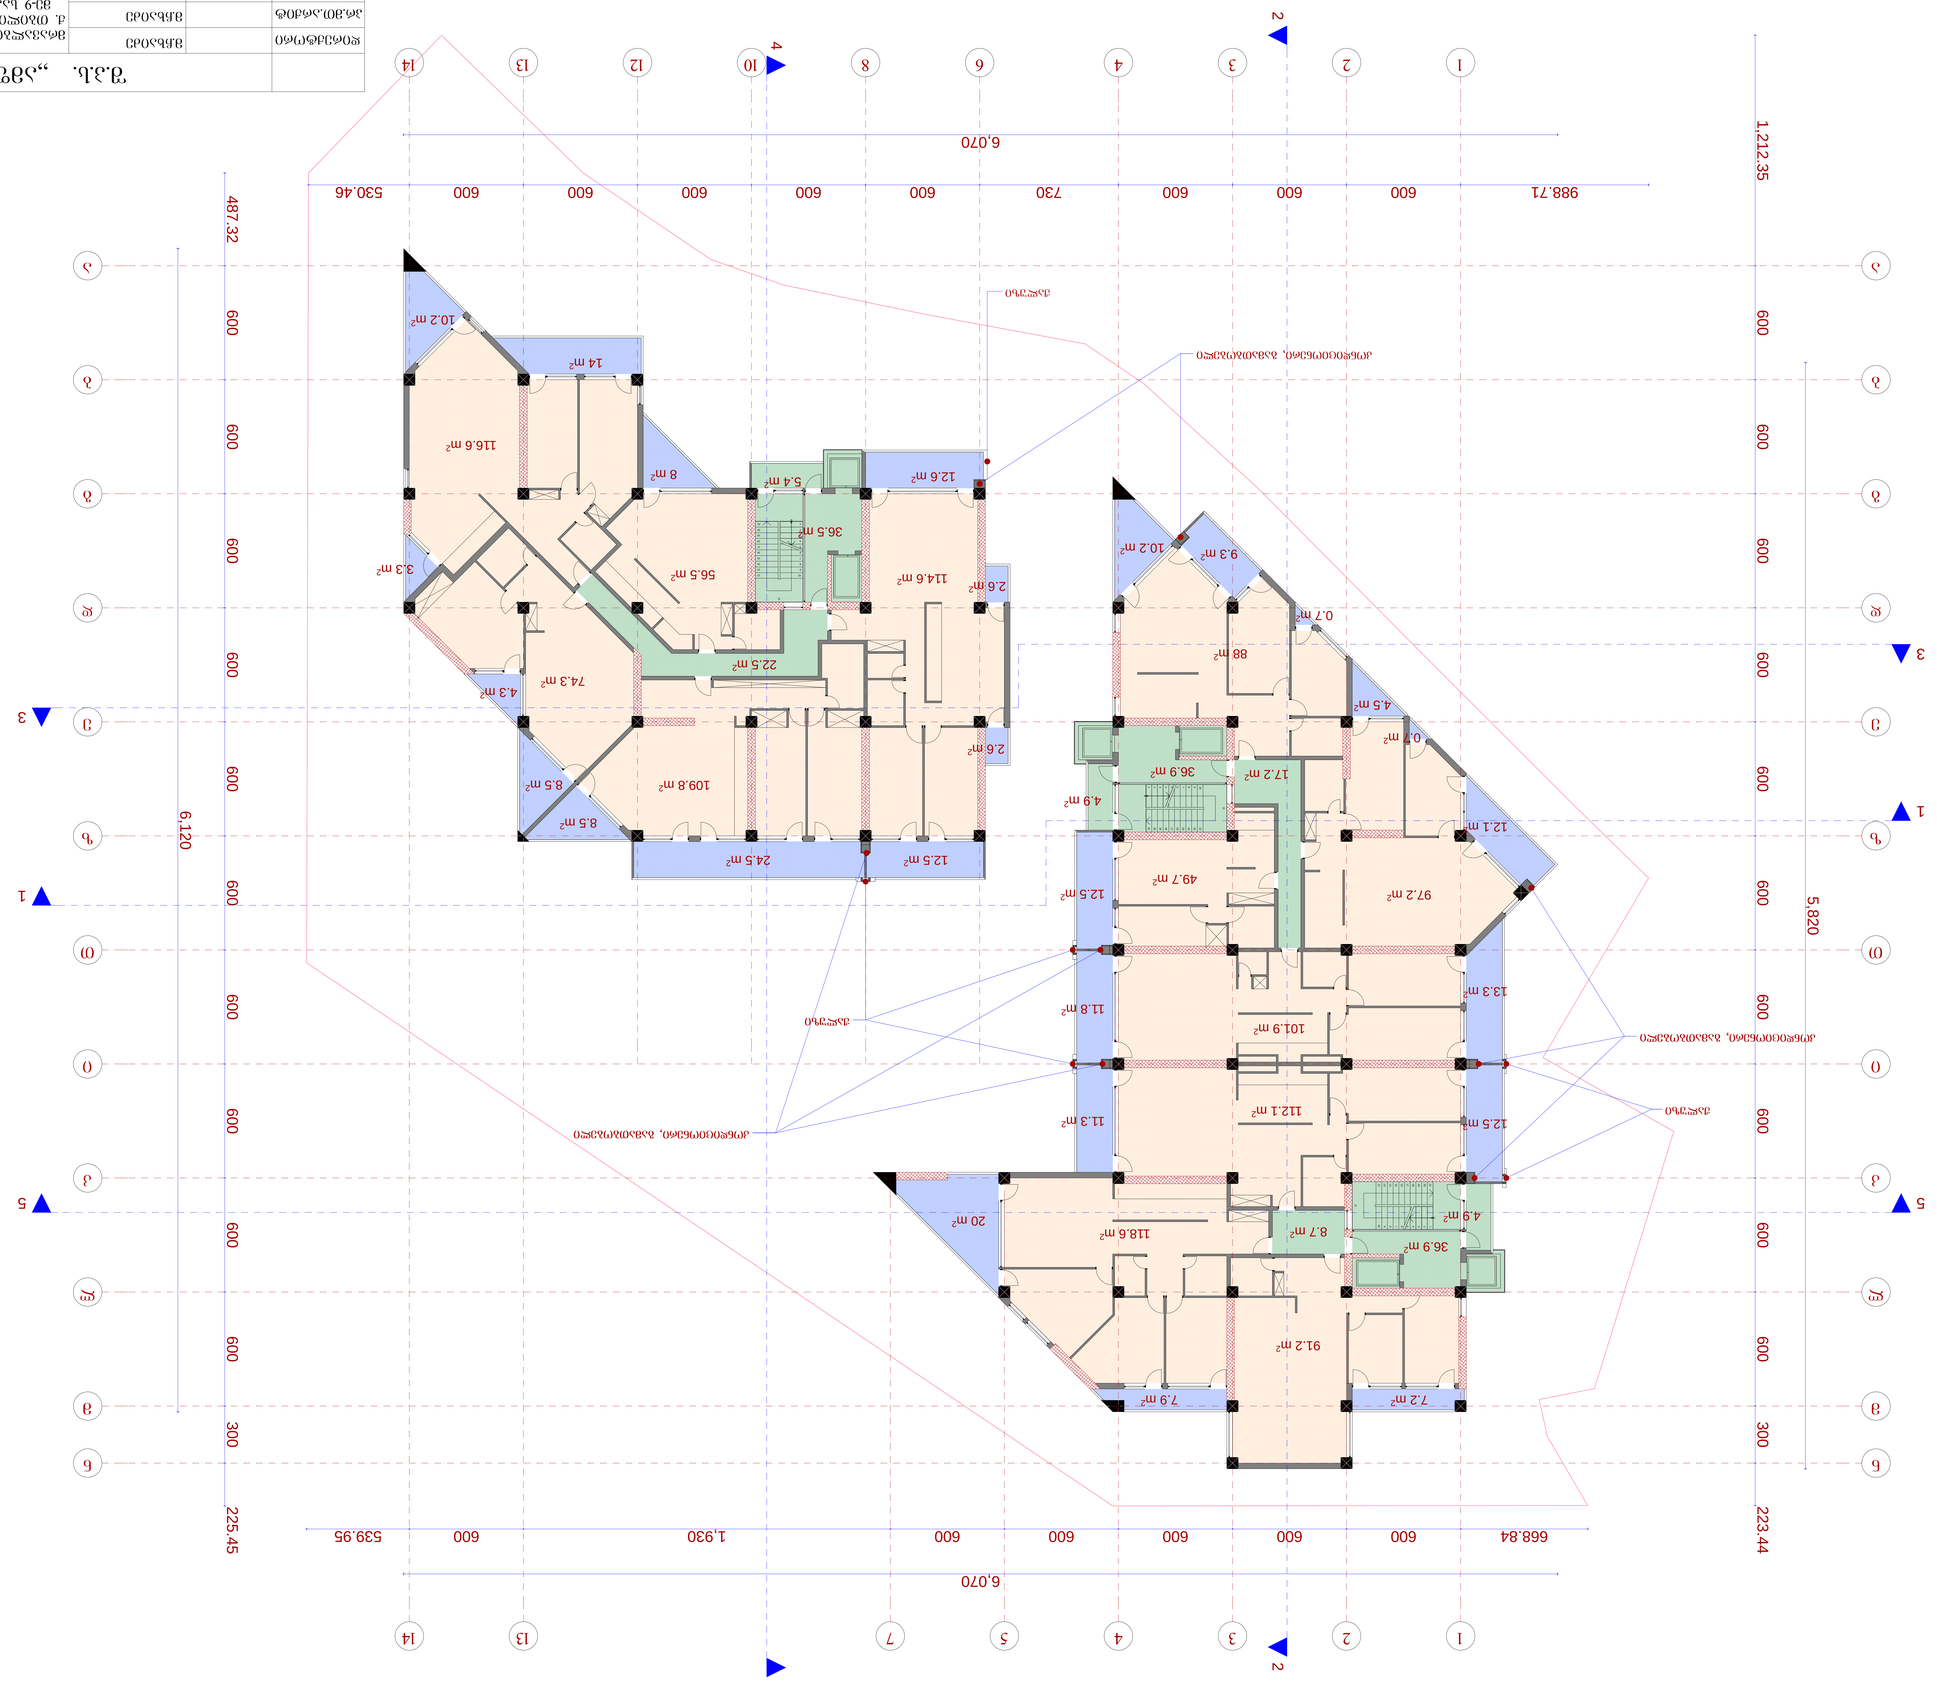

1

1

2

2

3

3

4

4

5 7

6 10 12

13

13

m m

l l

k k

i i

T T

z z

e e

d d

b b

a a

g g

n n

8

123456789

1

0

11
1

2
1

3
1

4
1

5
1

6
1

7
1

8
1

9
2

0
2

1

1

2

3

4

5

6

7

8

9

10

1

1

12

13

14

15

16

17

18

19

20

21

1987654321

0
11

1

2

1

3

1

4

1

5

1

6

1

7

1

8

1

9

2

0

2

1

4

4

1

1

5 5

2

2

3

3

1

,

2

1

2

.

3

5

6

0

0

6

0

0

6

0

0

6

0

0

6

0

0

6

0

0

6

0

0

6

0

0

6

0

0

6

0

0

3

0

0

2

2

3

.

4

4

668.84 600 600 600 600 600 1,930 600 539.95

4

8

7

.

3

2

6

0

0

6

0

0

6

0

0

6

0

0

6

0

0

6

0

0

6

0

0

6

0

0

6

0

0

6

0

0

3

0

0

2

2

5

.

4

5

6

,

1

2

0

5

,

8

2

0

988.71 600 600 600 730 600 600 600 600 600 530.46

6,070

6,070

36.9 m2

36.9 m2

17.2 m2
8.7 m2

22.5 m2
5.4 m2
36.5 m2

49.7 m2

101.9 m2

112.1 m2

91.2 m2

118.6 m2

20 m2

7.9 m2 7.2 m2

10.2 m2

109.8 m2

116.6 m2

56.5 m2

8 m2

8.5 m2 8.5 m2

3.3 m2 114.6 m2

10.2 m2

4.5 m2 0.7 m2

97.2 m2

0.7 m2

9.3 m2

88 m2

2.6 m2

2.6 m2

12.1 m2

14 m2

12.5 m2 24.5 m2

12.6 m2

4.9 m2

12.5 m2

11.8 m2

11.3 m2

4.9 m2
12.5 m2

13.3 m2

74.3 m2

4.3 m2

კონდიციონერი, გამათბობელი

კონდიციონერი, გამათბობელი

კონდიციონერი, გამათბობელი

ჟალუზი

ჟალუზი

ჟალუზი

გეგმა 25.95 ნიშნულზე

მრავალბინიანი საცხოვრებელი სახლი

ქ. თბილის, ვაკე-საბურთალოს რაიონი

მე-9 საავადმყოფოს ჩრდილოეთით

გეგმა 25.95 ნიშნულზე მ.: 1:100

(კორექტირება)

14

14

მ.ჩხაიძე

მ.აბაიშვილი

მ.მექვაბიშვილი

მ 1 ფურც. ფურც.რ.:100

დაკვეთა #

დირექტორი

პრ.ავტორი

pr.

სტადია

პრ.მთ.არქიტ

შეასრულა

პრ.მთ. კონს.

შეამოწმა

ნ.სვანიძე

მ.ჩხაიძე

მ.ჩხაიძე

S.p.s.,,amfioni"

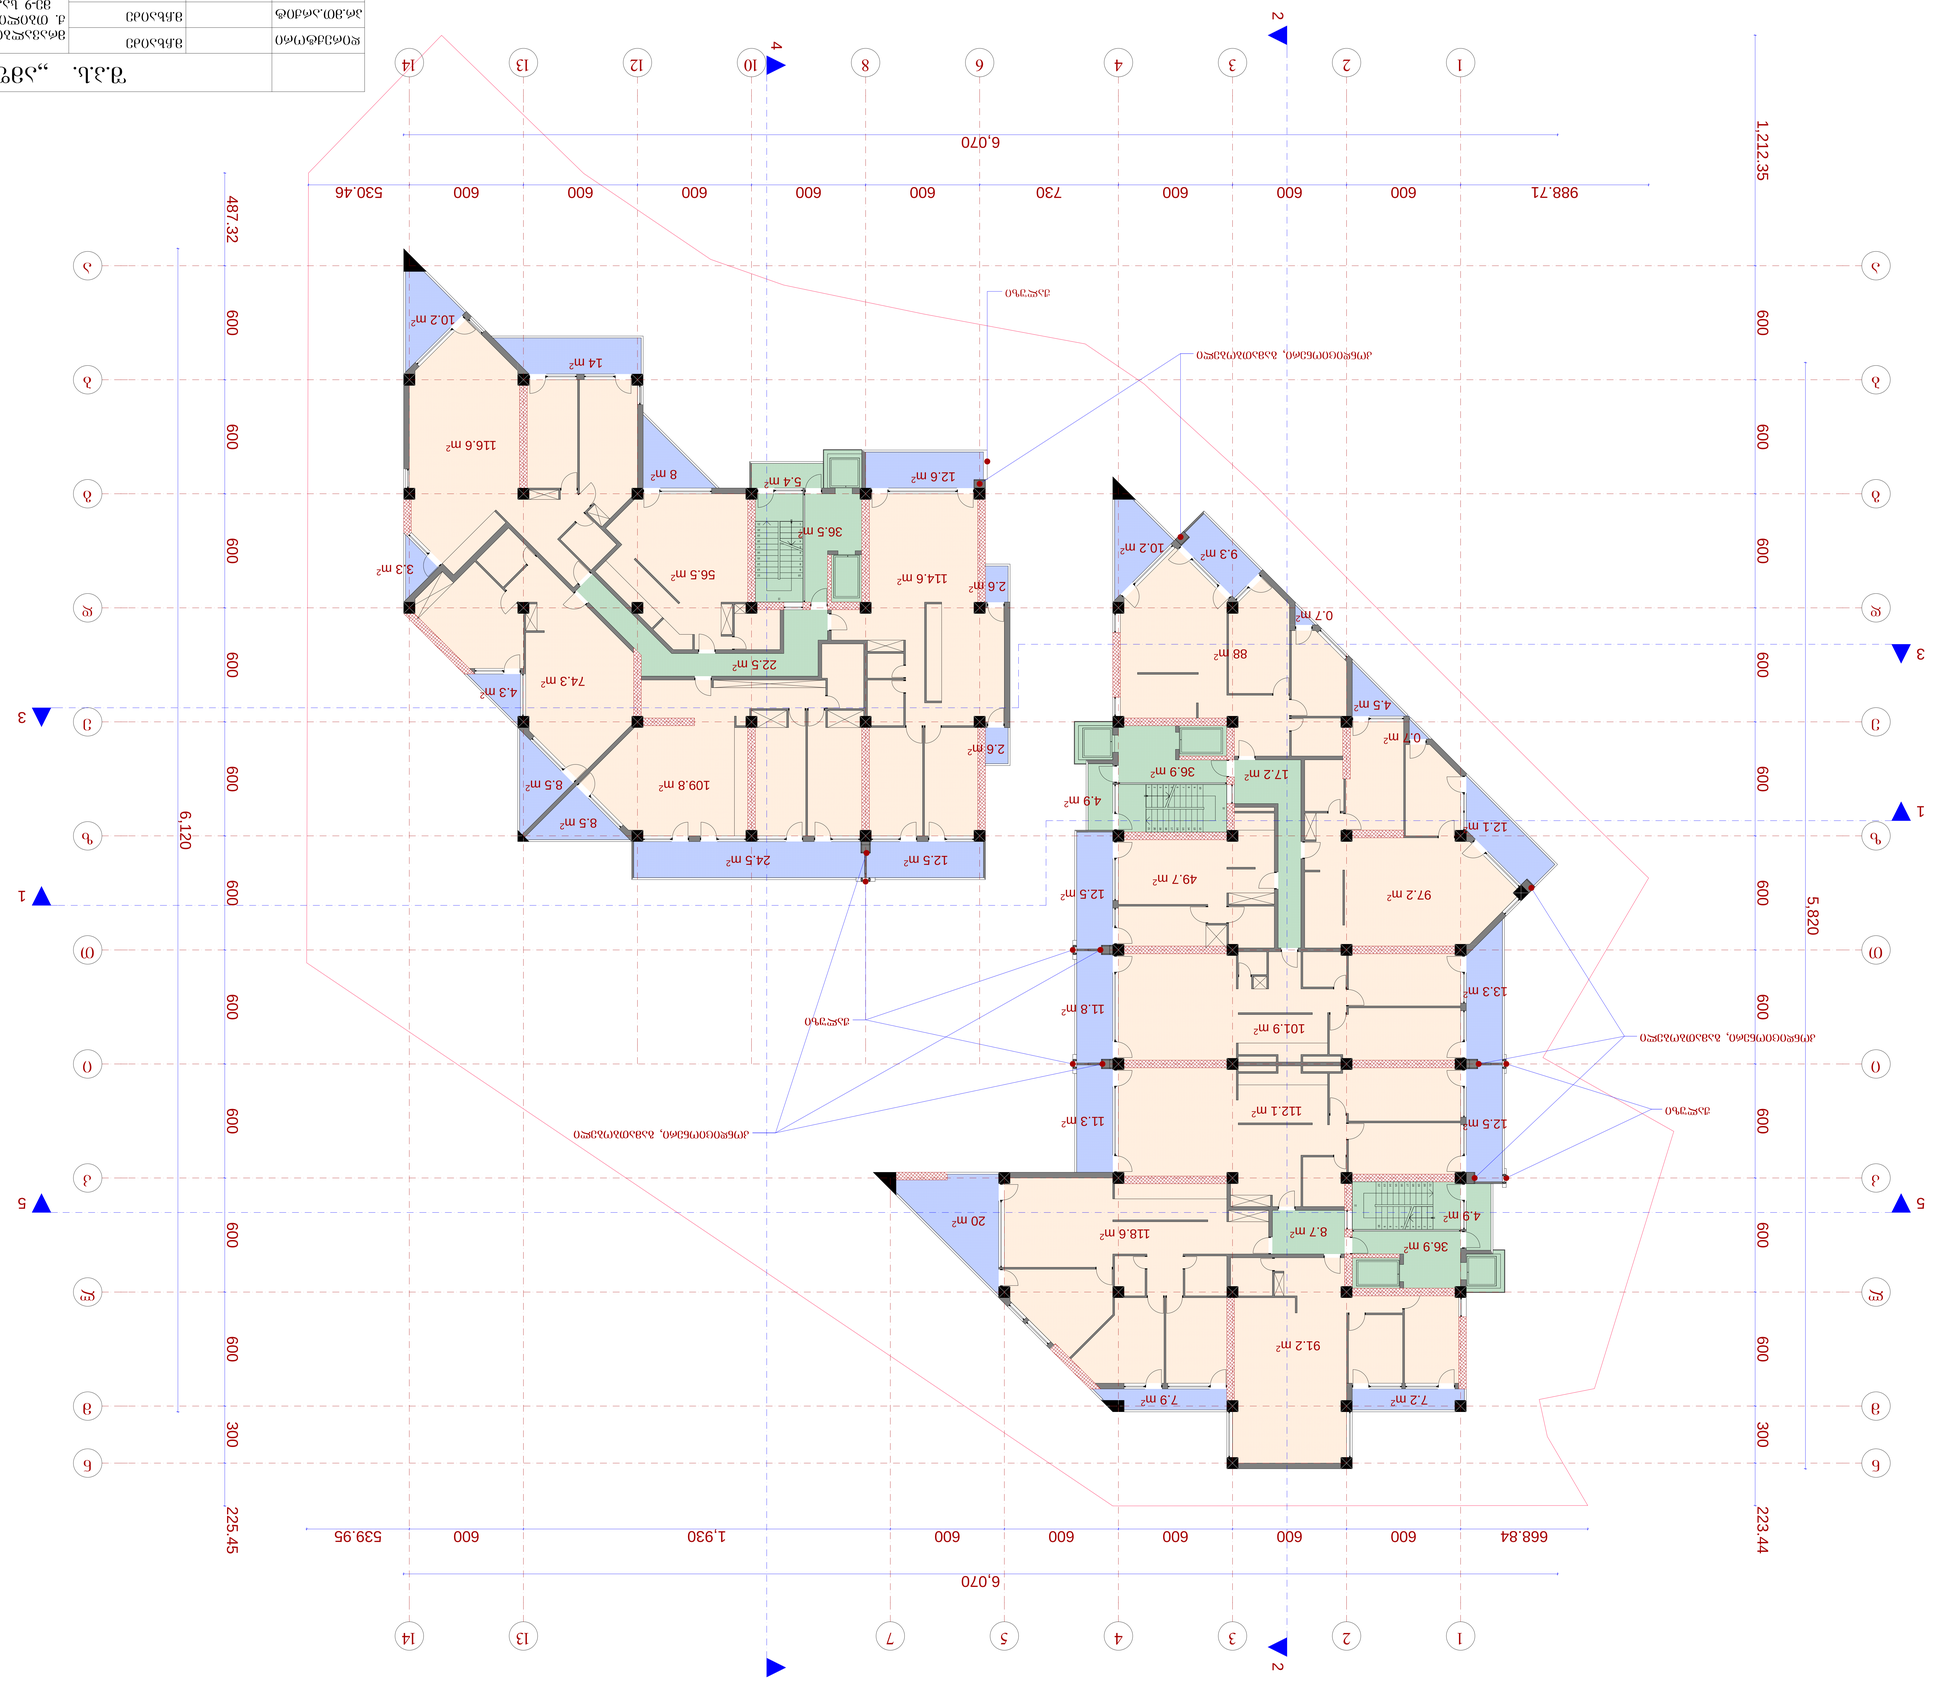

1

1

2

2

3

3

4

4

5 7

6 10 12

13

13

m m

l l

k k

i i

T T

z z

e e

d d

b b

a a

g g

n n

8

123456789

1

0

11
1

2
1

3
1

4
1

5
1

6
1

7
1

8
1

9
2

0
2

1

1

2

3

4

5

6

7

8

9

10

1

1

12

13

14

15

16

17

18

19

20

21

1987654321

0
11

1

2

1

3

1

4

1

5

1

6

1

7

1

8

1

9

2

0

2

1

4

4

1

1

5 5

2

2

3

3

1

,

2

1

2

.

3

5

6

0

0

6

0

0

6

0

0

6

0

0

6

0

0

6

0

0

6

0

0

6

0

0

6

0

0

6

0

0

3

0

0

2

2

3

.

4

4

668.84 600 600 600 600 600 1,930 600 539.95

4

8

7

.

3

2

6

0

0

6

0

0

6

0

0

6

0

0

6

0

0

6

0

0

6

0

0

6

0

0

6

0

0

6

0

0

3

0

0

2

2

5

.

4

5

6

,

1

2

0

5

,

8

2

0

988.71 600 600 600 730 600 600 600 600 600 530.46

6,070

6,070

36.9 m2

36.9 m2

17.2 m2
8.7 m2

22.5 m2
5.4 m2
36.5 m2

49.7 m2

101.9 m2

112.1 m2

91.2 m2

118.6 m2

20 m2

7.9 m2 7.2 m2

10.2 m2

109.8 m2

116.6 m2

56.5 m2

8 m2

8.5 m2 8.5 m2

3.3 m2 114.6 m2

10.2 m2

4.5 m2 0.7 m2

97.2 m2

0.7 m2

9.3 m2

88 m2

2.6 m2

2.6 m2

12.1 m2

14 m2

12.5 m2 24.5 m2

12.6 m2

4.9 m2

12.5 m2

11.8 m2

11.3 m2

4.9 m2
12.5 m2

13.3 m2

74.3 m2

4.3 m2

კონდიციონერი, გამათბობელი

კონდიციონერი, გამათბობელი

კონდიციონერი, გამათბობელი

ჟალუზი

ჟალუზი

ჟალუზი

გეგმა 29.25 ნიშნულზე

მრავალბინიანი საცხოვრებელი სახლი

ქ. თბილის, ვაკე-საბურთალოს რაიონი

მე-9 საავადმყოფოს ჩრდილოეთით

გეგმა 29.25 ნიშნულზე მ.: 1:100

(კორექტირება)

14

14

მ.ჩხაიძე

მ.აბაიშვილი

მ.მექვაბიშვილი

მ 1 ფურც. ფურც.რ.:100

დაკვეთა #

დირექტორი

პრ.ავტორი

pr.

სტადია

პრ.მთ.არქიტ

შეასრულა

პრ.მთ. კონს.

შეამოწმა

ნ.სვანიძე

მ.ჩხაიძე

მ.ჩხაიძე

S.p.s.,,amfioni"

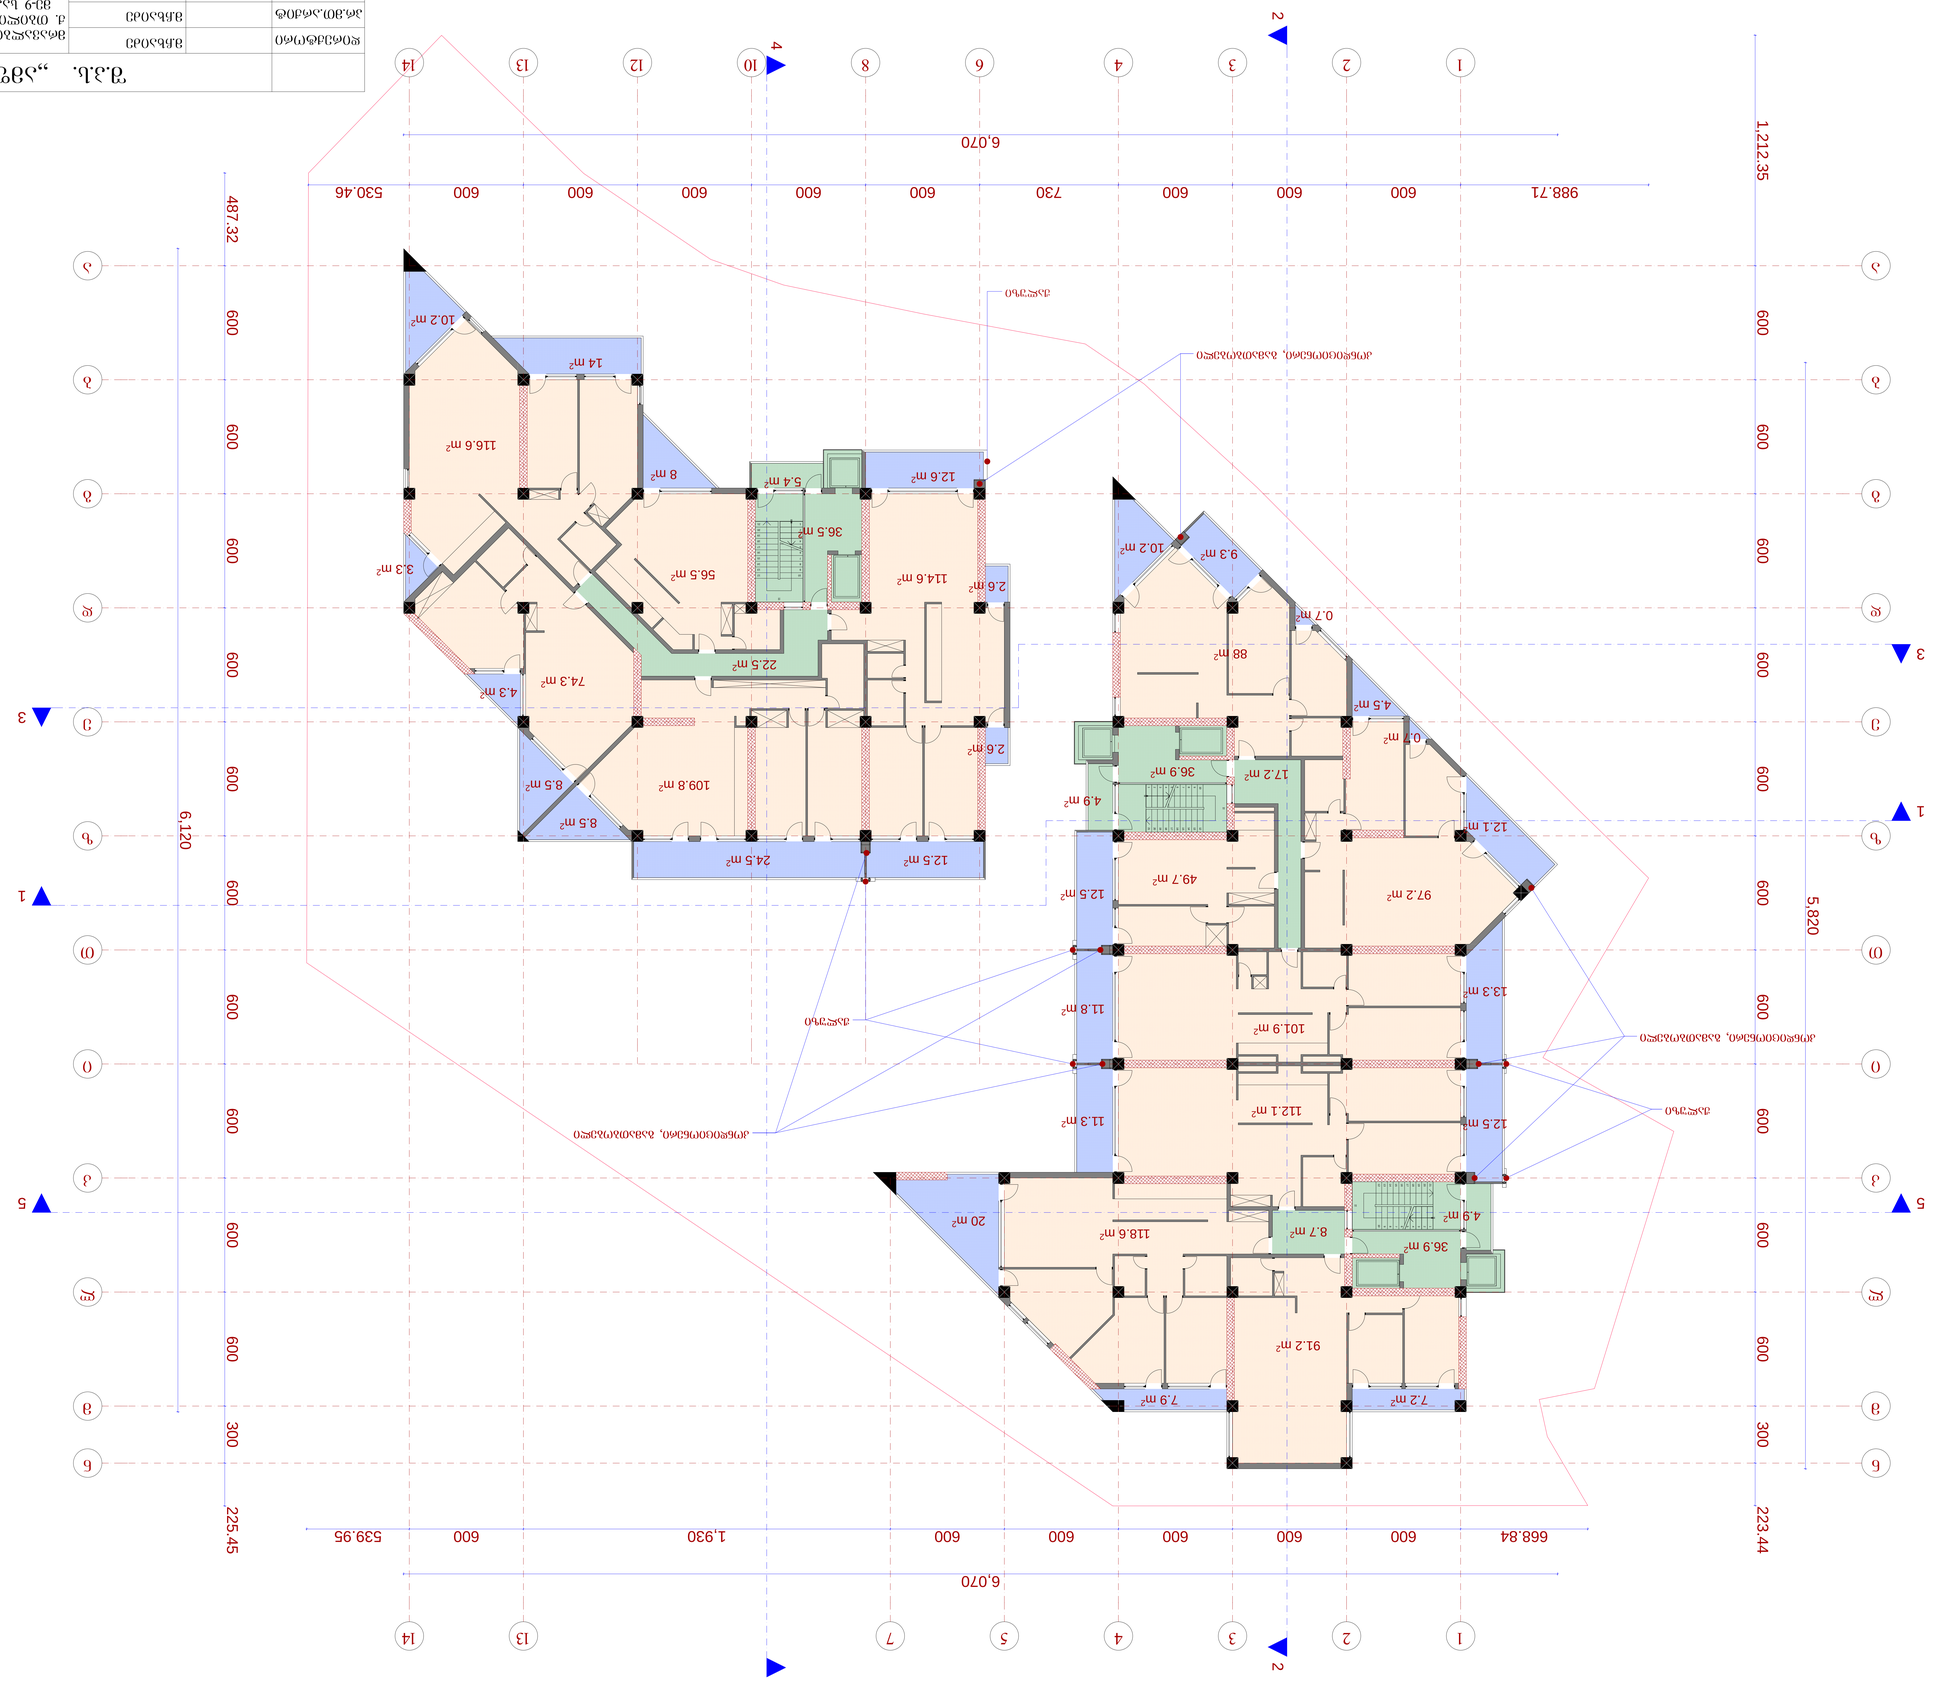

1

1

2

2

3

3

4

4

5 7

6 10 12

13

13

m m

l l

k k

i i

T T

z z

e e

d d

b b

a a

g g

n n

8

123456789

1

0

11
1

2
1

3
1

4
1

5
1

6
1

7
1

8
1

9
2

0
2

1

1

2

3

4

5

6

7

8

9

10

1

1

12

13

14

15

16

17

18

19

20

21

1987654321

0
11

1

2

1

3

1

4

1

5

1

6

1

7

1

8

1

9

2

0

2

1

4

4

1

1

5 5

2

2

3

3

1

,

2

1

2

.

3

5

6

0

0

6

0

0

6

0

0

6

0

0

6

0

0

6

0

0

6

0

0

6

0

0

6

0

0

6

0

0

3

0

0

2

2

3

.

4

4

668.84 600 600 600 600 600 1,930 600 539.95

4

8

7

.

3

2

6

0

0

6

0

0

6

0

0

6

0

0

6

0

0

6

0

0

6

0

0

6

0

0

6

0

0

6

0

0

3

0

0

2

2

5

.

4

5

6

,

1

2

0

5

,

8

2

0

988.71 600 600 600 730 600 600 600 600 600 530.46

6,070

6,070

36.9 m2

36.9 m2

17.2 m2
8.7 m2

22.5 m2
5.4 m2
36.5 m2

49.7 m2

101.9 m2

112.1 m2

91.2 m2

118.6 m2

20 m2

7.9 m2 7.2 m2

10.2 m2

109.8 m2

116.6 m2

56.5 m2

8 m2

8.5 m2 8.5 m2

3.3 m2 114.6 m2

10.2 m2

4.5 m2 0.7 m2

97.2 m2

0.7 m2

9.3 m2

88 m2

2.6 m2

2.6 m2

12.1 m2

14 m2

12.5 m2 24.5 m2

12.6 m2

4.9 m2

12.5 m2

11.8 m2

11.3 m2

4.9 m2
12.5 m2

13.3 m2

74.3 m2

4.3 m2

კონდიციონერი, გამათბობელი

კონდიციონერი, გამათბობელი

კონდიციონერი, გამათბობელი

ჟალუზი

ჟალუზი

ჟალუზი

გეგმა 32.55 ნიშნულზე

მრავალბინიანი საცხოვრებელი სახლი

ქ. თბილის, ვაკე-საბურთალოს რაიონი

მე-9 საავადმყოფოს ჩრდილოეთით

გეგმა 32.55 ნიშნულზე მ.: 1:100

(კორექტირება)

14

14

მ.ჩხაიძე

მ.აბაიშვილი

მ.მექვაბიშვილი

მ 1 ფურც. ფურც.რ.:100

დაკვეთა #

დირექტორი

პრ.ავტორი

pr.

სტადია

პრ.მთ.არქიტ

შეასრულა

პრ.მთ. კონს.

შეამოწმა

ნ.სვანიძე

მ.ჩხაიძე

მ.ჩხაიძე

S.p.s.,,amfioni"

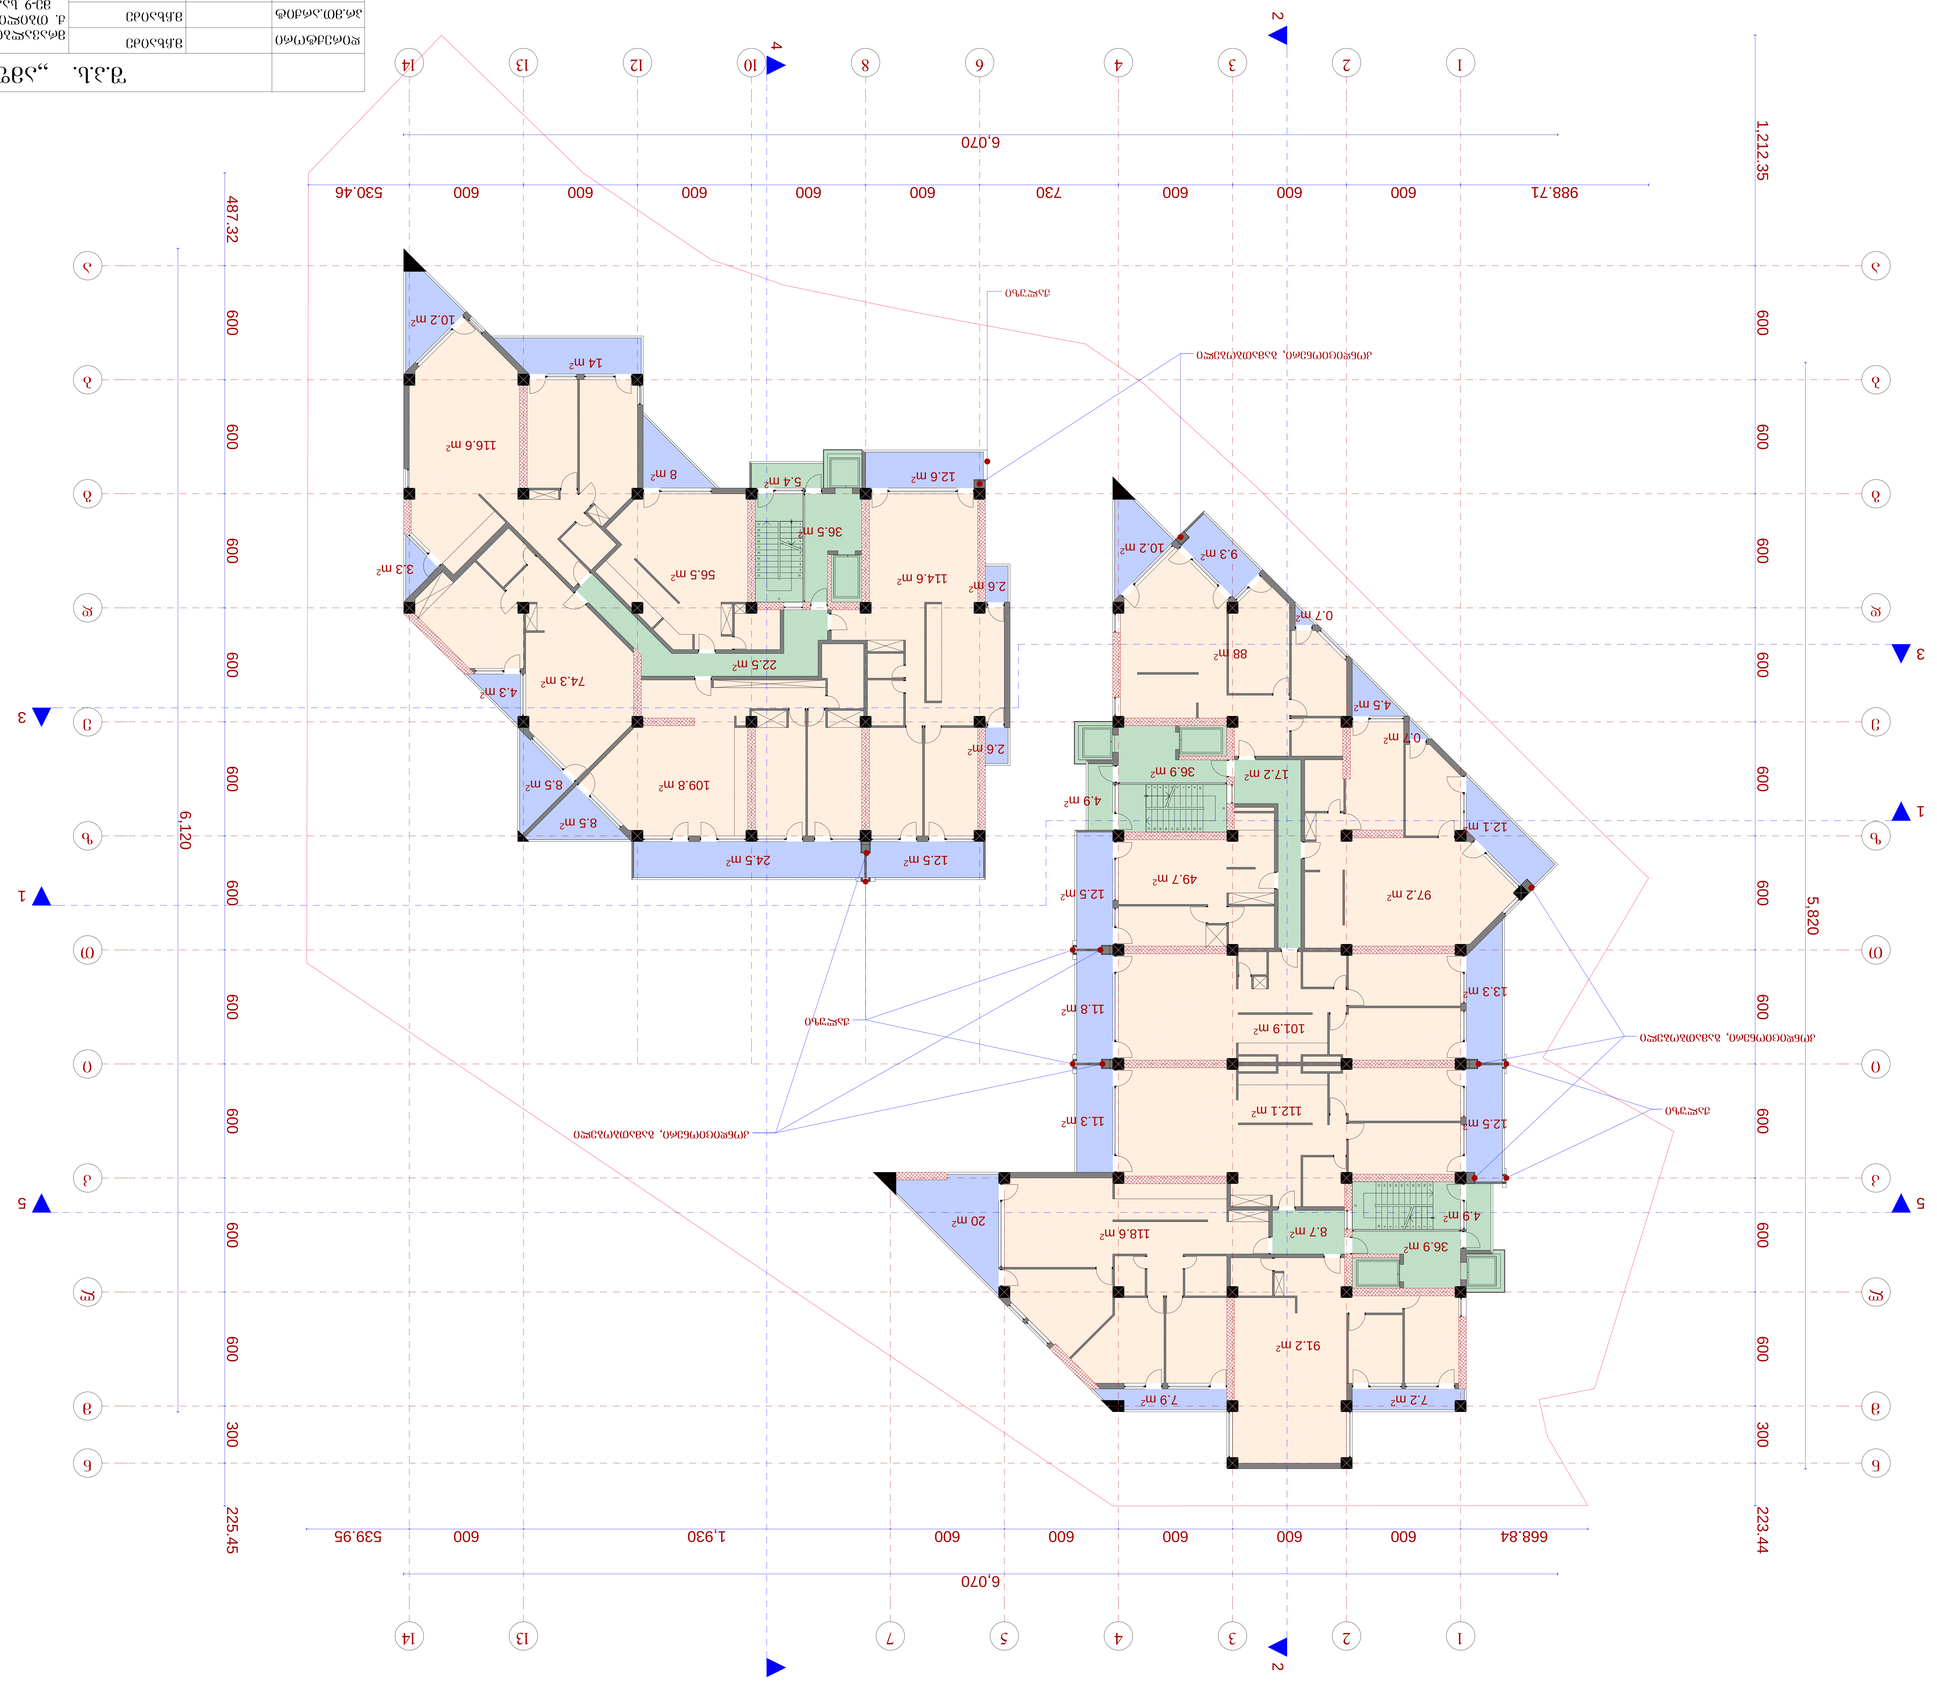

1

1

2

2

3

3

4

4

5 7

6 10 12

13

13

m m

l l

k k

i i

T T

z z

e e

d d

b b

a a

g g

n n

8

123456789

1

0

11
1

2
1

3
1

4
1

5
1

6
1

7
1

8
1

9
2

0
2

1

1

2

3

4

5

6

7

8

9

10

1

1

12

13

14

15

16

17

18

19

20

21

1987654321

0
11

1

2

1

3

1

4

1

5

1

6

1

7

1

8

1

9

2

0

2

1

4

4

1

1

5 5

2

2

3

3

1

,

2

1

2

.

3

5

6

0

0

6

0

0

6

0

0

6

0

0

6

0

0

6

0

0

6

0

0

6

0

0

6

0

0

6

0

0

3

0

0

2

2

3

.

4

4

668.84 600 600 600 600 600 1,930 600 539.95

4

8

7

.

3

2

6

0

0

6

0

0

6

0

0

6

0

0

6

0

0

6

0

0

6

0

0

6

0

0

6

0

0

6

0

0

3

0

0

2

2

5

.

4

5

6

,

1

2

0

5

,

8

2

0

988.71 600 600 600 730 600 600 600 600 600 530.46

6,070

6,070

36.9 m2

36.9 m2

17.2 m2
8.7 m2

22.5 m2
5.4 m2
36.5 m2

49.7 m2

101.9 m2

112.1 m2

91.2 m2

118.6 m2

20 m2

7.9 m2 7.2 m2

10.2 m2

109.8 m2

116.6 m2

56.5 m2

8 m2

8.5 m2 8.5 m2

3.3 m2 114.6 m2

10.2 m2

4.5 m2 0.7 m2

97.2 m2

0.7 m2

9.3 m2

88 m2

2.6 m2

2.6 m2

12.1 m2

14 m2

12.5 m2 24.5 m2

12.6 m2

4.9 m2

12.5 m2

11.8 m2

11.3 m2

4.9 m2
12.5 m2

13.3 m2

74.3 m2

4.3 m2

კონდიციონერი, გამათბობელი

კონდიციონერი, გამათბობელი

კონდიციონერი, გამათბობელი

ჟალუზი

ჟალუზი

ჟალუზი

გეგმა 35.85 ნიშნულზე

მრავალბინიანი საცხოვრებელი სახლი

ქ. თბილის, ვაკე-საბურთალოს რაიონი

მე-9 საავადმყოფოს ჩრდილოეთით

გეგმა 35.85 ნიშნულზე მ.: 1:100

(კორექტირება)

14

14

მ.ჩხაიძე

მ.აბაიშვილი

მ.მექვაბიშვილი

მ 1 ფურც. ფურც.რ.:100

დაკვეთა #

დირექტორი

პრ.ავტორი

pr.

სტადია

პრ.მთ.არქიტ

შეასრულა

პრ.მთ. კონს.

შეამოწმა

ნ.სვანიძე

მ.ჩხაიძე

მ.ჩხაიძე

S.p.s.,,amfioni"

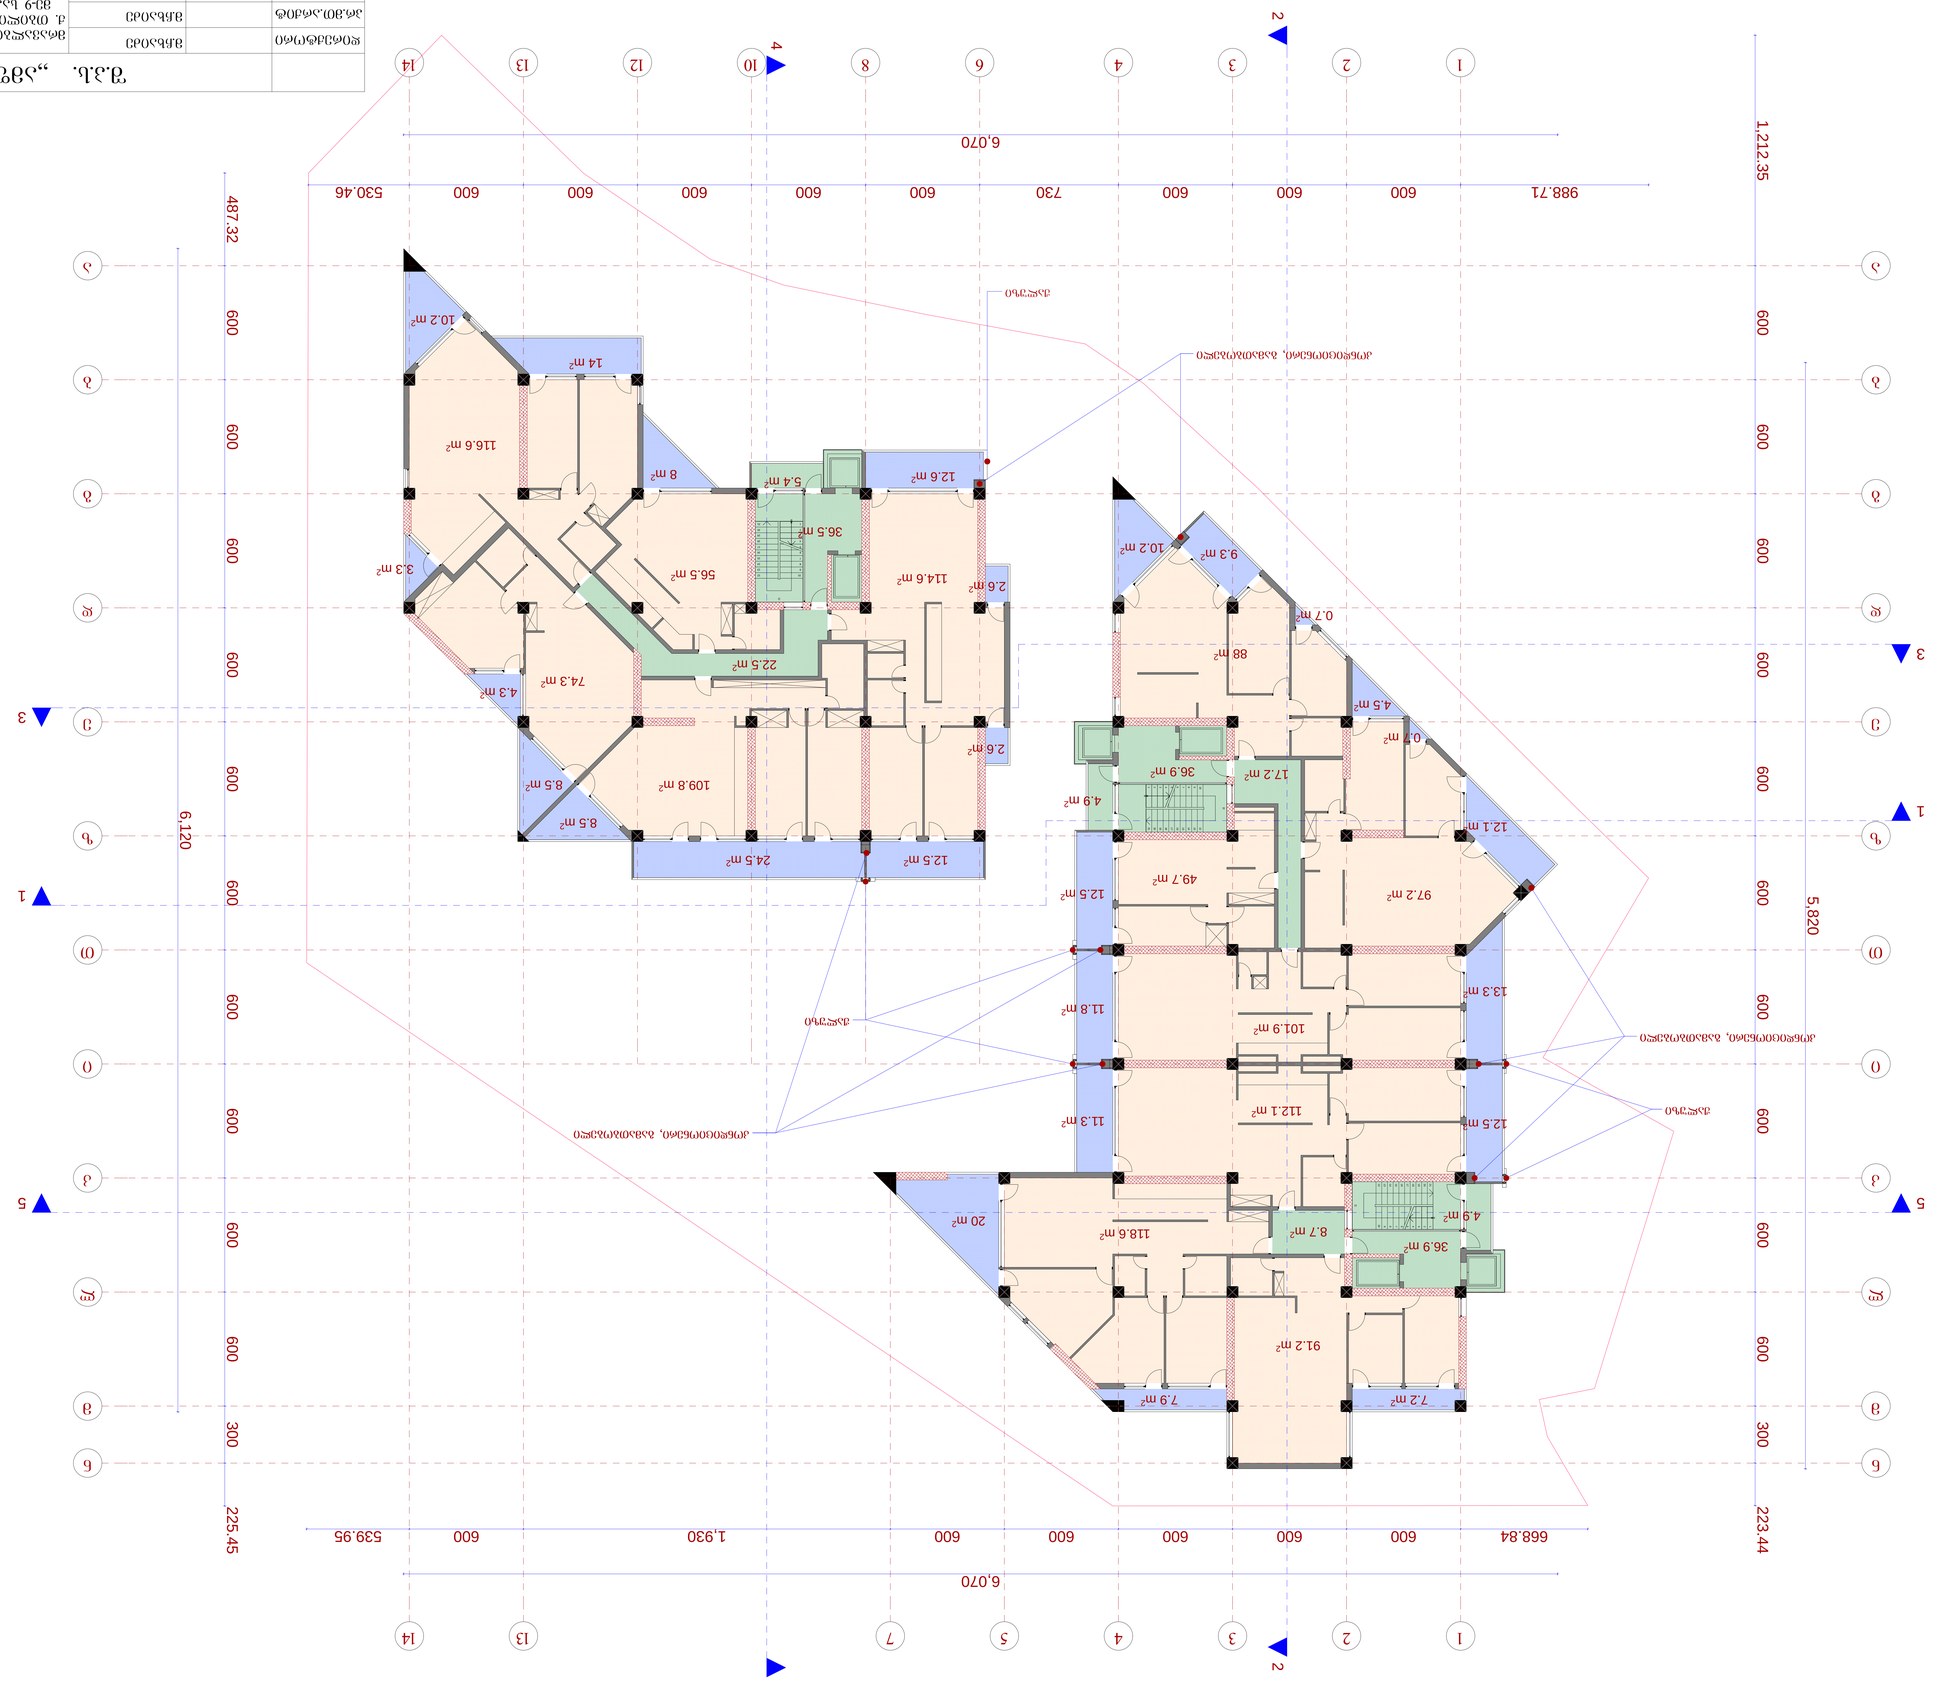

1

1

2

2

3

3

4

4

5 7

6 10 12

13

13

m m

l l

k k

i i

T T

z z

e e

d d

b b

a a

g g

n n

8

123456789

1

0

11
1

2
1

3
1

4
1

5
1

6
1

7
1

8
1

9
2

0
2

1

1987654321

0
11

1

2

1

3

1

4

1

5

1

6

1

7

1

8

1

9

2

0

2

1

1

2

3

4

5

6

7

8

9

10

1

1

12

13

14

15

16

17

18

19

20

21

4

4

1

1

5 5

2

2

3

3

1

,

2

1

2

.

3

5

6

0

0

6

0

0

6

0

0

6

0

0

6

0

0

6

0

0

6

0

0

6

0

0

6

0

0

6

0

0

3

0

0

2

2

3

.

4

4

668.84 600 600 600 600 600 1,930 600 539.95

4

8

7

.

3

2

6

0

0

6

0

0

6

0

0

6

0

0

6

0

0

6

0

0

6

0

0

6

0

0

6

0

0

6

0

0

3

0

0

2

2

5

.

4

5

6

,

1

2

0

5

,

8

2

0

988.71 600 600 600 730 600 600 600 600 600 530.46

6,070

6,070

49.7 m2

101.9 m2

112.1 m2

91.2 m2

118.6 m2

20 m2

7.9 m2 7.2 m2

10.2 m2 36.9 m2

36.9 m2

17.2 m2
8.7 m2

109.8 m2

116.6 m2

56.5 m2

8 m2

8.5 m2 8.5 m2

3.3 m2 114.6 m2

22.5 m2
5.4 m2
36.5 m2

10.2 m2

4.5 m2 0.7 m2

97.2 m2

0.7 m2

9.3 m2

88 m2

2.6 m2

2.6 m2

12.1 m2

14 m2

12.5 m2 24.5 m2

12.6 m2

4.9 m2

12.5 m2

11.8 m2

11.3 m2

4.9 m2
12.5 m2

13.3 m2

74.3 m2

4.3 m2

კონდიციონერი, გამათბობელი

კონდიციონერი, გამათბობელი

კონდიციონერი, გამათბობელი

ჟალუზი

ჟალუზი

ჟალუზი

გეგმა 39.15 ნიშნულზე

მრავალბინიანი საცხოვრებელი სახლი

ქ. თბილის, ვაკე-საბურთალოს რაიონი

მე-9 საავადმყოფოს ჩრდილოეთით

გეგმა 39.15 ნიშნულზე მ.: 1:100

(კორექტირება)

14

14

მ.ჩხაიძე

მ.აბაიშვილი

მ.მექვაბიშვილი

მ 1 ფურც. ფურც.რ.:100

დაკვეთა #

დირექტორი

პრ.ავტორი

pr.

სტადია

პრ.მთ.არქიტ

შეასრულა

პრ.მთ. კონს.

შეამოწმა

ნ.სვანიძე

მ.ჩხაიძე

მ.ჩხაიძე

S.p.s.,,amfioni"

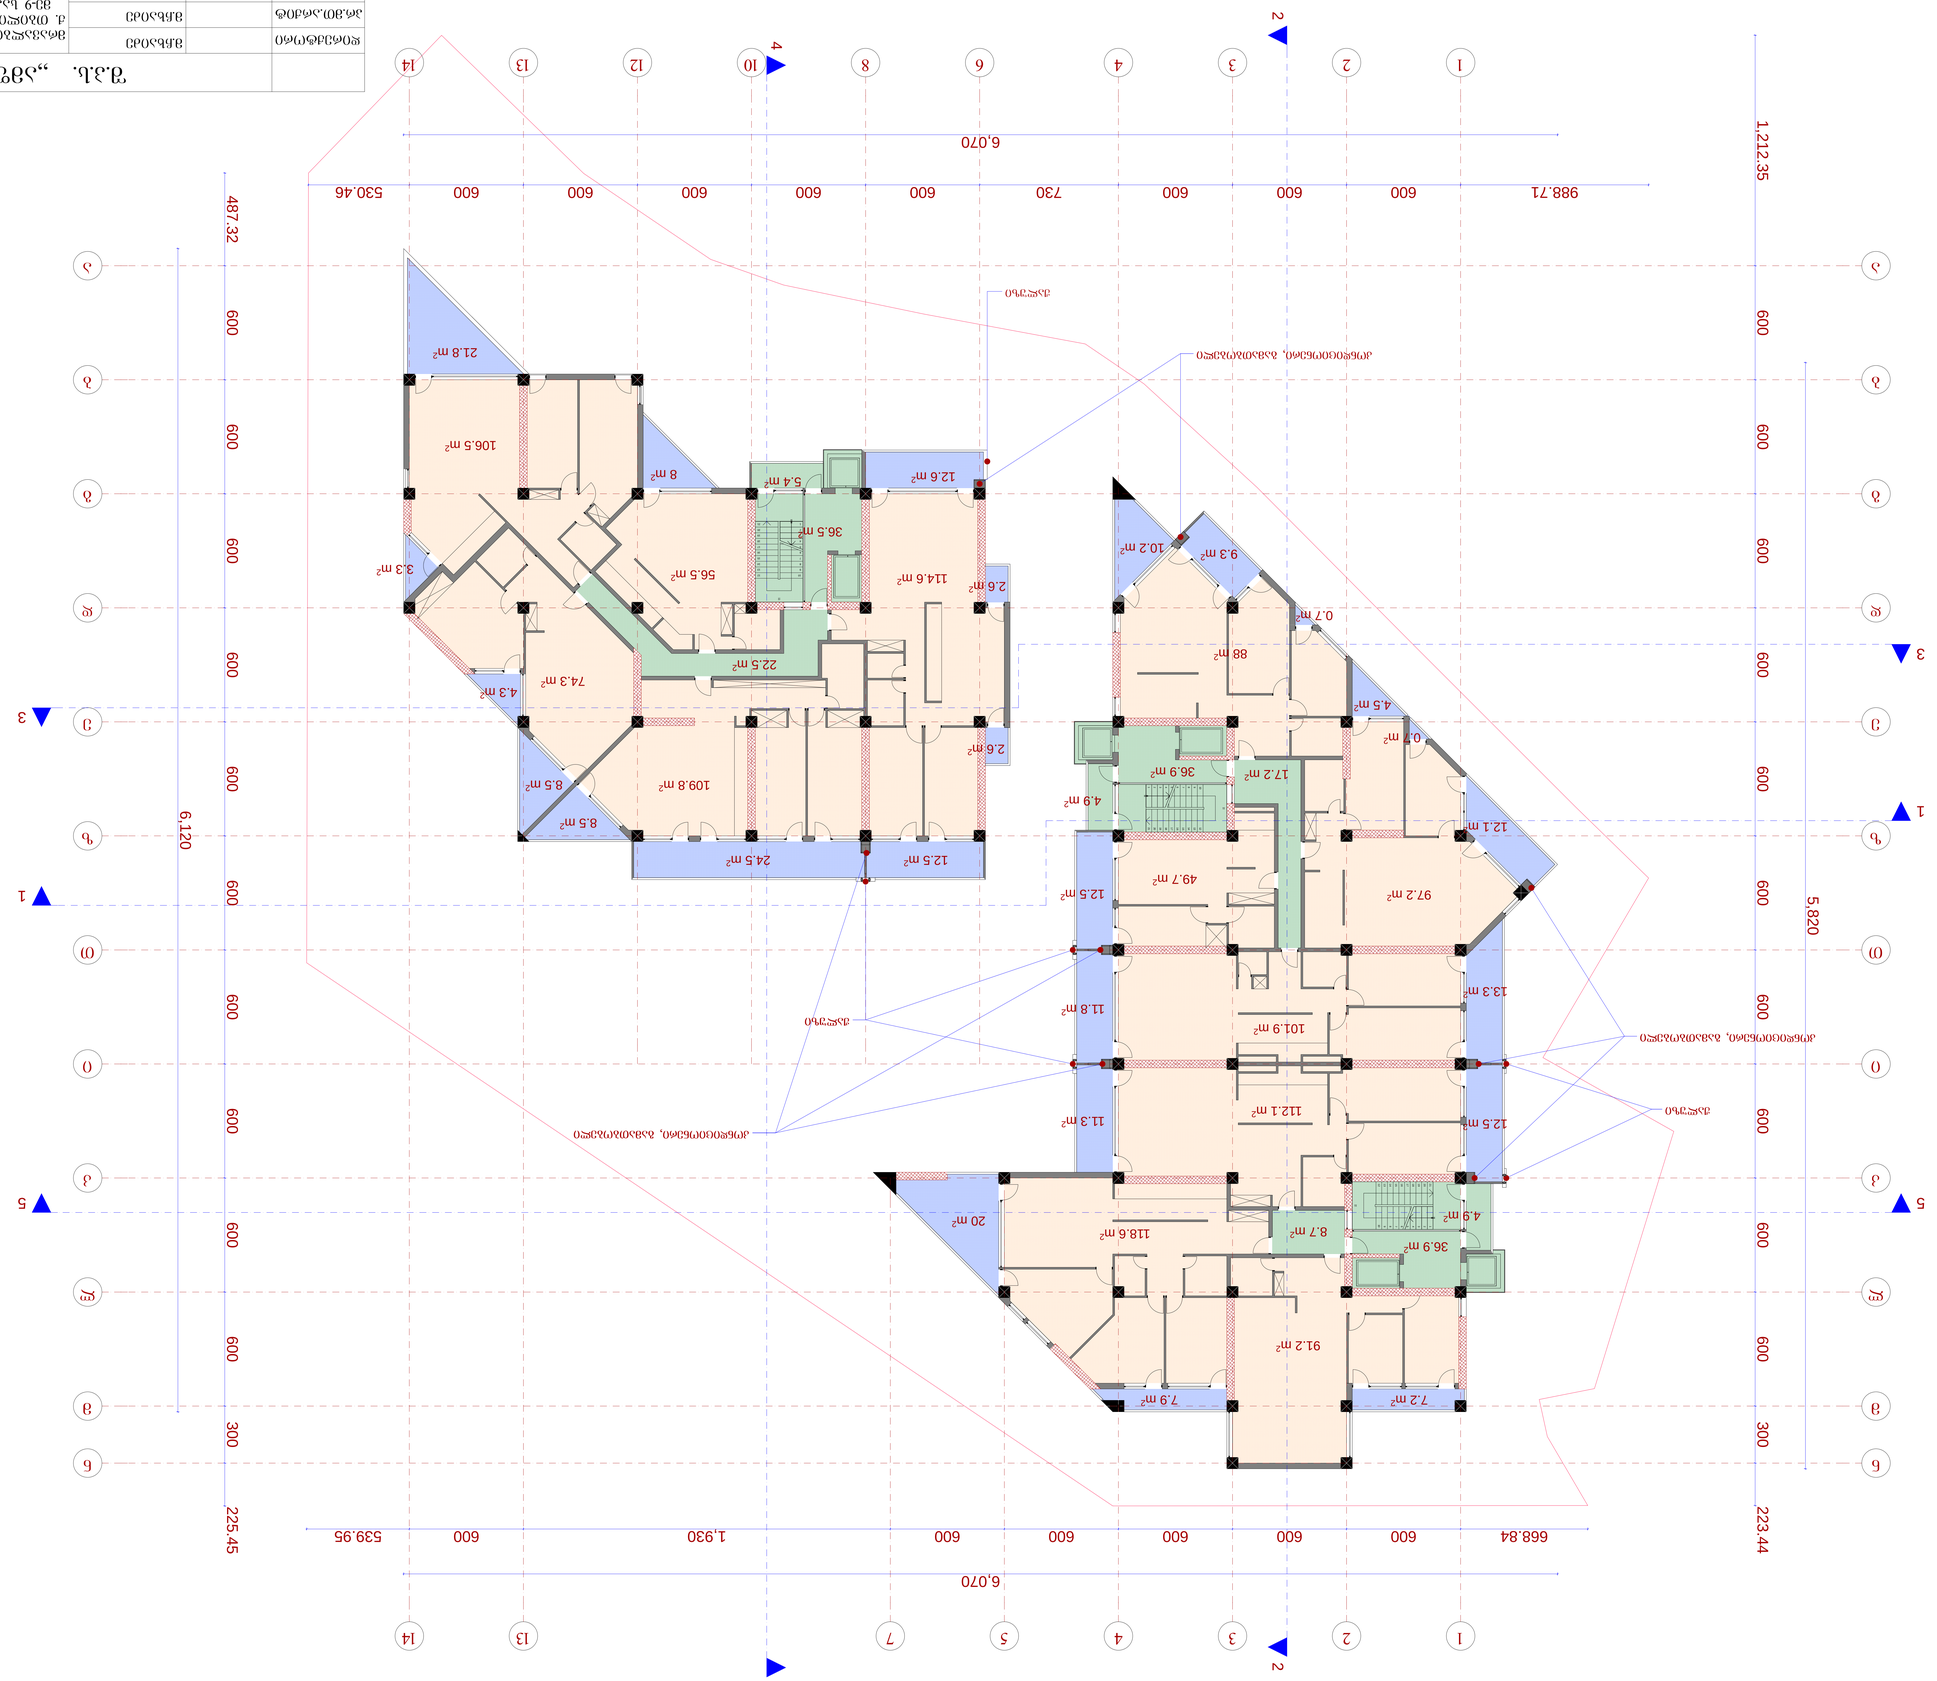

1

1

2

2

3

3

4

4

5 7

6 10 12

13

13

m m

l l

k k

i i

T T

z z

e e

d d

b b

a a

g g

n n

8

123456789

1

0

11
1

2
1

3
1

4
1

5
1

6
1

7
1

8
1

9
2

0
2

1

1987654321

0
11

1

2

1

3

1

4

1

5

1

6

1

7

1

8

1

9

2

0

2

1

1

2

3

4

5

6

7

8

9

10

1

1

12

13

14

15

16

17

18

19

20

21

4

4

1

1

5 5

2

2

3

3

1

,

2

1

2

.

3

5

6

0

0

6

0

0

6

0

0

6

0

0

6

0

0

6

0

0

6

0

0

6

0

0

6

0

0

6

0

0

3

0

0

2

2

3

.

4

4

668.84 600 600 600 600 600 1,930 600 539.95

4

8

7

.

3

2

6

0

0

6

0

0

6

0

0

6

0

0

6

0

0

6

0

0

6

0

0

6

0

0

6

0

0

6

0

0

3

0

0

2

2

5

.

4

5

6

,

1

2

0

5

,

8

2

0

988.71 600 600 600 730 600 600 600 600 600 530.46

6,070

6,070

49.7 m2

101.9 m2

112.1 m2

91.2 m2

118.6 m2

20 m2

7.9 m2 7.2 m2

10.2 m2 36.9 m2

36.9 m2

17.2 m2
8.7 m2

109.8 m2

106.5 m2

56.5 m2

8 m2

8.5 m2 8.5 m2

21.8 m2

3.3 m2 114.6 m2

22.5 m2
5.4 m2
36.5 m2

4.5 m2 0.7 m2

97.2 m2

0.7 m2

9.3 m2

88 m2

2.6 m2

2.6 m2

12.1 m2

12.5 m2 24.5 m2

12.6 m2

4.9 m2

12.5 m2

11.8 m2

11.3 m2

4.9 m2
12.5 m2

13.3 m2

74.3 m2

4.3 m2

კონდიციონერი, გამათბობელი

კონდიციონერი, გამათბობელი

კონდიციონერი, გამათბობელი

ჟალუზი

ჟალუზი

ჟალუზი

გეგმა 42.45 ნიშნულზე

მრავალბინიანი საცხოვრებელი სახლი

ქ. თბილის, ვაკე-საბურთალოს რაიონი

მე-9 საავადმყოფოს ჩრდილოეთით

გეგმა 42.45 ნიშნულზე მ.: 1:100

(კორექტირება)

14

14

მ.ჩხაიძე

მ.აბაიშვილი

მ.მექვაბიშვილი

მ 1 ფურც. ფურც.რ.:100

დაკვეთა #

დირექტორი

პრ.ავტორი

pr.

სტადია

პრ.მთ.არქიტ

შეასრულა

პრ.მთ. კონს.

შეამოწმა

ნ.სვანიძე

მ.ჩხაიძე

მ.ჩხაიძე

S.p.s.,,amfioni"

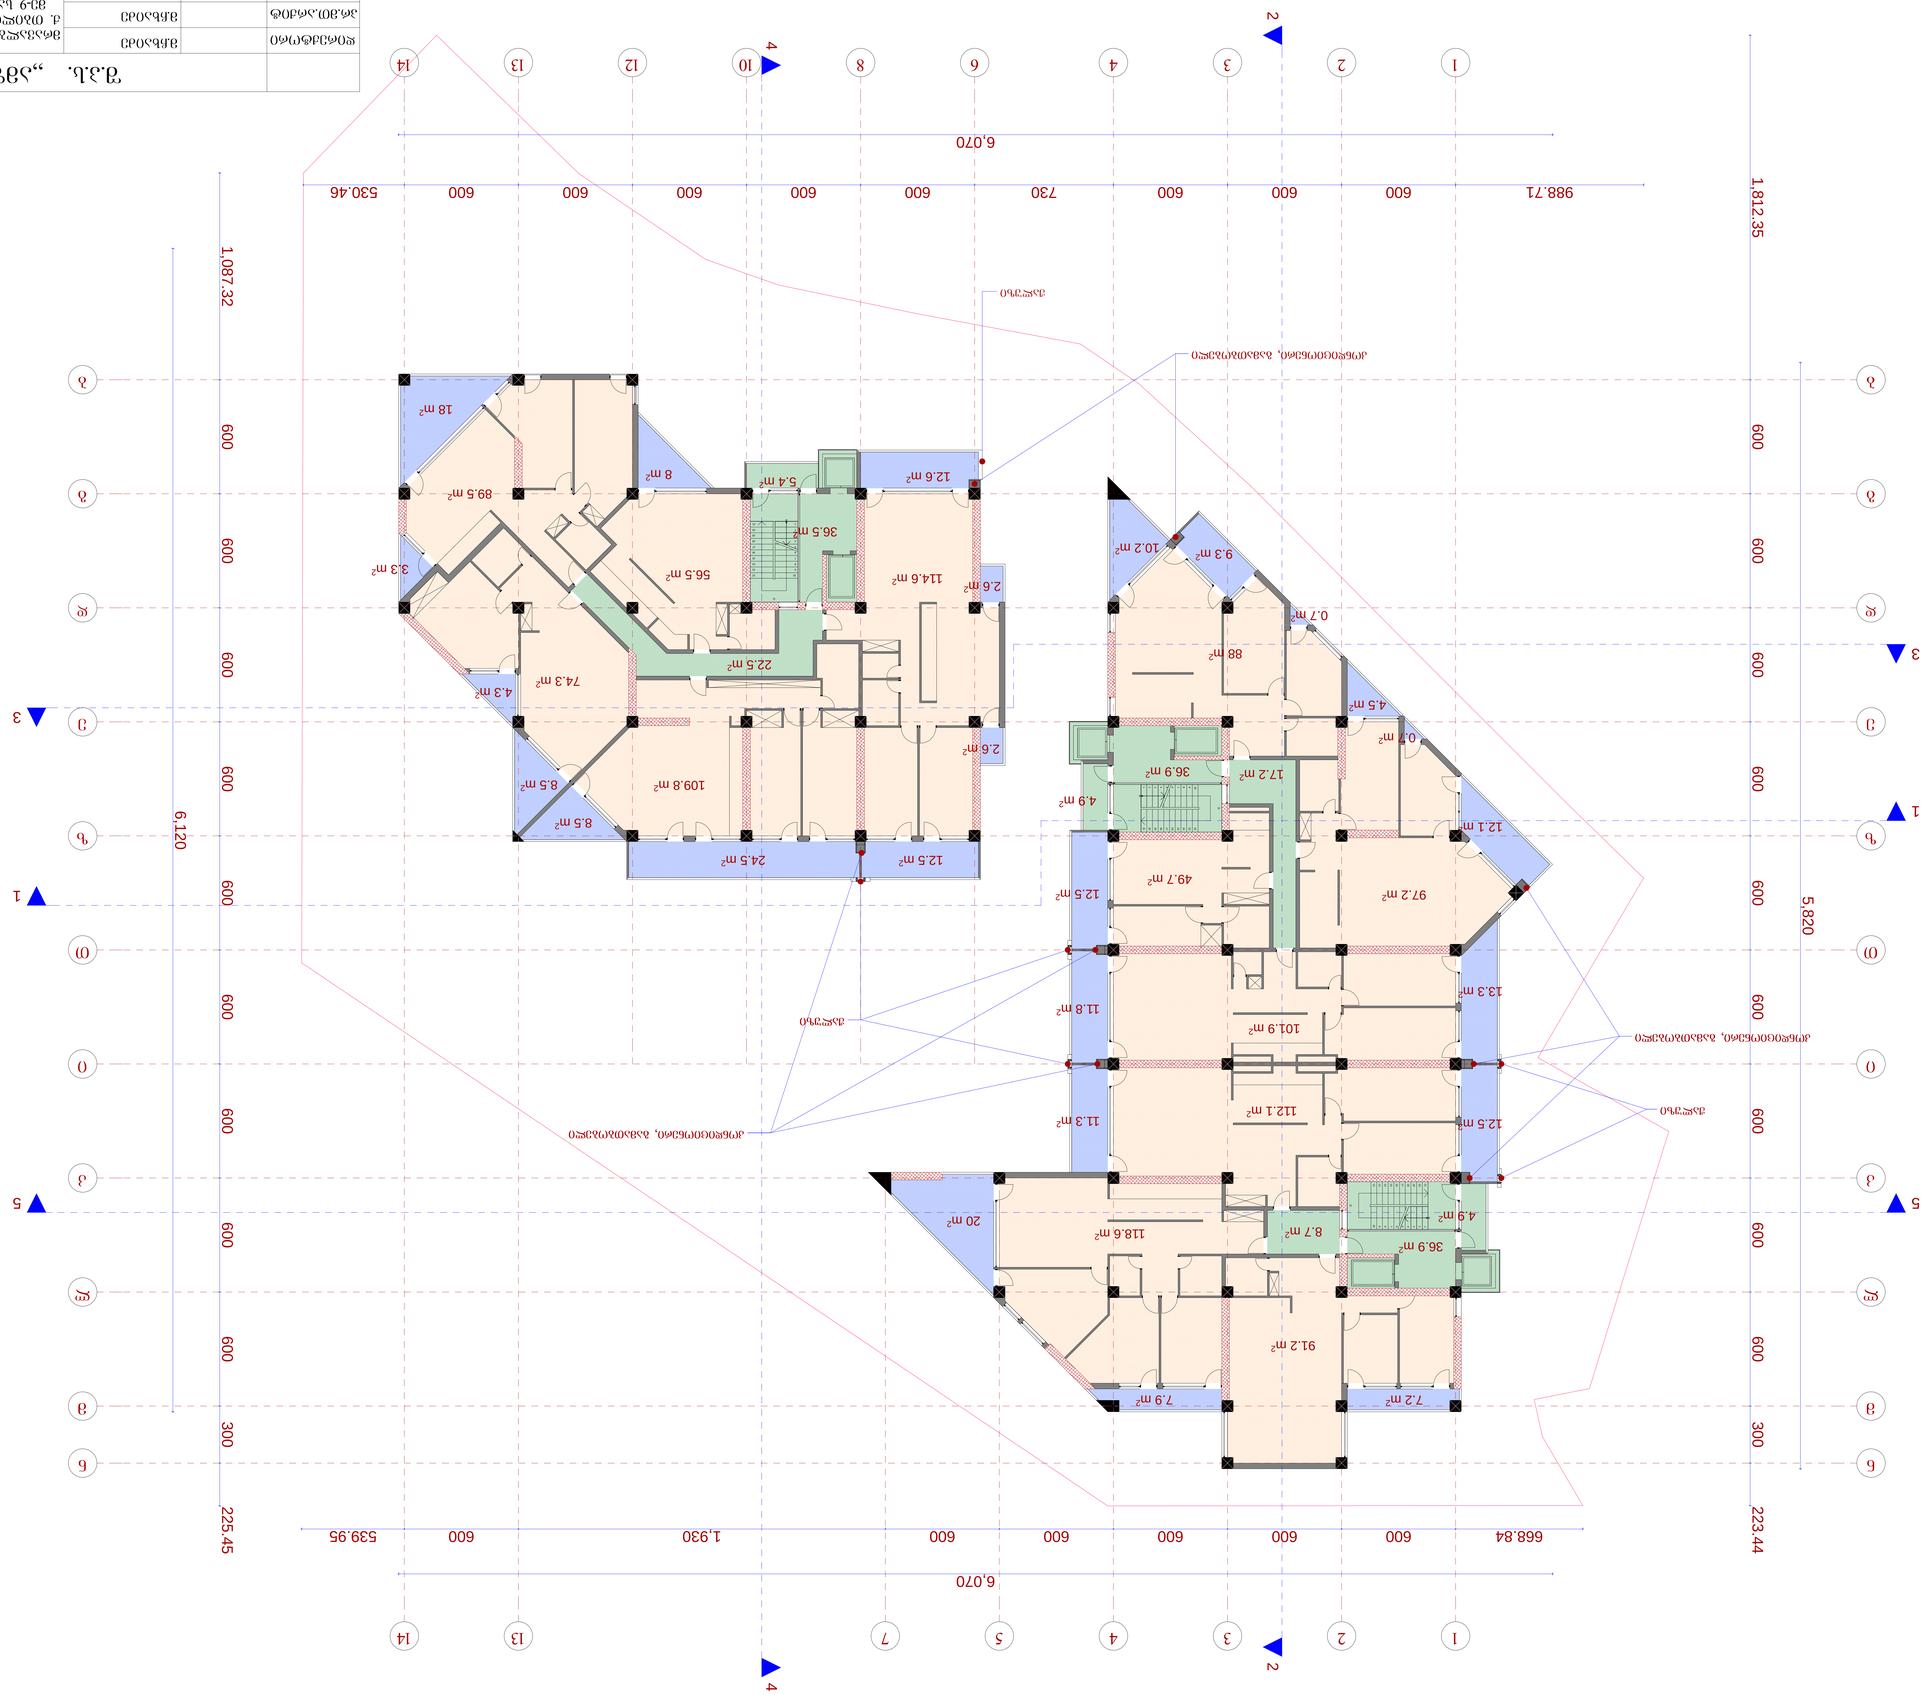

1

1

2

2

3

3

4

4

5 7

6 10 12

13

13

m m

l l

k k

i i

T T

z z

e e

d d

b b

g g

n n

8

123456789

1

0

11
1

2
1

3
1

4
1

5
1

6
1

7
1

8
1

9
2

0
2

1

1987654321

0
11

1

2

1

3

1

4

1

5

1

6

1

7

1

8

1

9

2

0

2

1

1

2

3

4

5

6

7

8

9

10

1

1

12

13

14

15

16

17

18

19

20

21

4

4

1

1

5 5

2

2

3

3

1

,

8

1

2

.

3

5

6

0

0

6

0

0

6

0

0

6

0

0

6

0

0

6

0

0

6

0

0

6

0

0

6

0

0

3

0

0

2

2

3

.

4

4

668.84 600 600 600 600 600 1,930 600 539.95

1

,

0

8

7

.

3

2

6

0

0

6

0

0

6

0

0

6

0

0

6

0

0

6

0

0

6

0

0

6

0

0

6

0

0

3

0

0

2

2

5

.

4

5

6

,

1

2

0

5

,

8

2

0

988.71 600 600 600 730 600 600 600 600 600 530.46

6,070

6,070

49.7 m2

101.9 m2

112.1 m2

91.2 m2

118.6 m2

20 m2

7.9 m2 7.2 m2

10.2 m2 36.9 m2

36.9 m2

17.2 m2
8.7 m2

109.8 m2

89.5 m2

56.5 m2

8 m2

8.5 m2 8.5 m2

3.3 m2 114.6 m2

18 m2

22.5 m2
5.4 m2
36.5 m2

4.5 m2 0.7 m2

97.2 m2

0.7 m2

9.3 m2

88 m2

2.6 m2

2.6 m2

12.1 m2

12.5 m2 24.5 m2

12.6 m2

4.9 m2

12.5 m2

11.8 m2

11.3 m2

4.9 m2
12.5 m2

13.3 m2

74.3 m2

4.3 m2

კონდიციონერი, გამათბობელი

კონდიციონერი, გამათბობელი

კონდიციონერი, გამათბობელი

ჟალუზი

ჟალუზი

ჟალუზი

გეგმა 45.75 ნიშნულზე

მრავალბინიანი საცხოვრებელი სახლი

ქ. თბილის, ვაკე-საბურთალოს რაიონი

მე-9 საავადმყოფოს ჩრდილოეთით

გეგმა 45.75 ნიშნულზე მ.: 1:100

(კორექტირება)

14

14

მ.ჩხაიძე

მ.აბაიშვილი

მ.მექვაბიშვილი

მ 1 ფურც. ფურც.რ.:100

დაკვეთა #

დირექტორი

პრ.ავტორი

pr.

სტადია

პრ.მთ.არქიტ

შეასრულა

პრ.მთ. კონს.

შეამოწმა

ნ.სვანიძე

მ.ჩხაიძე

მ.ჩხაიძე

S.p.s.,,amfioni"

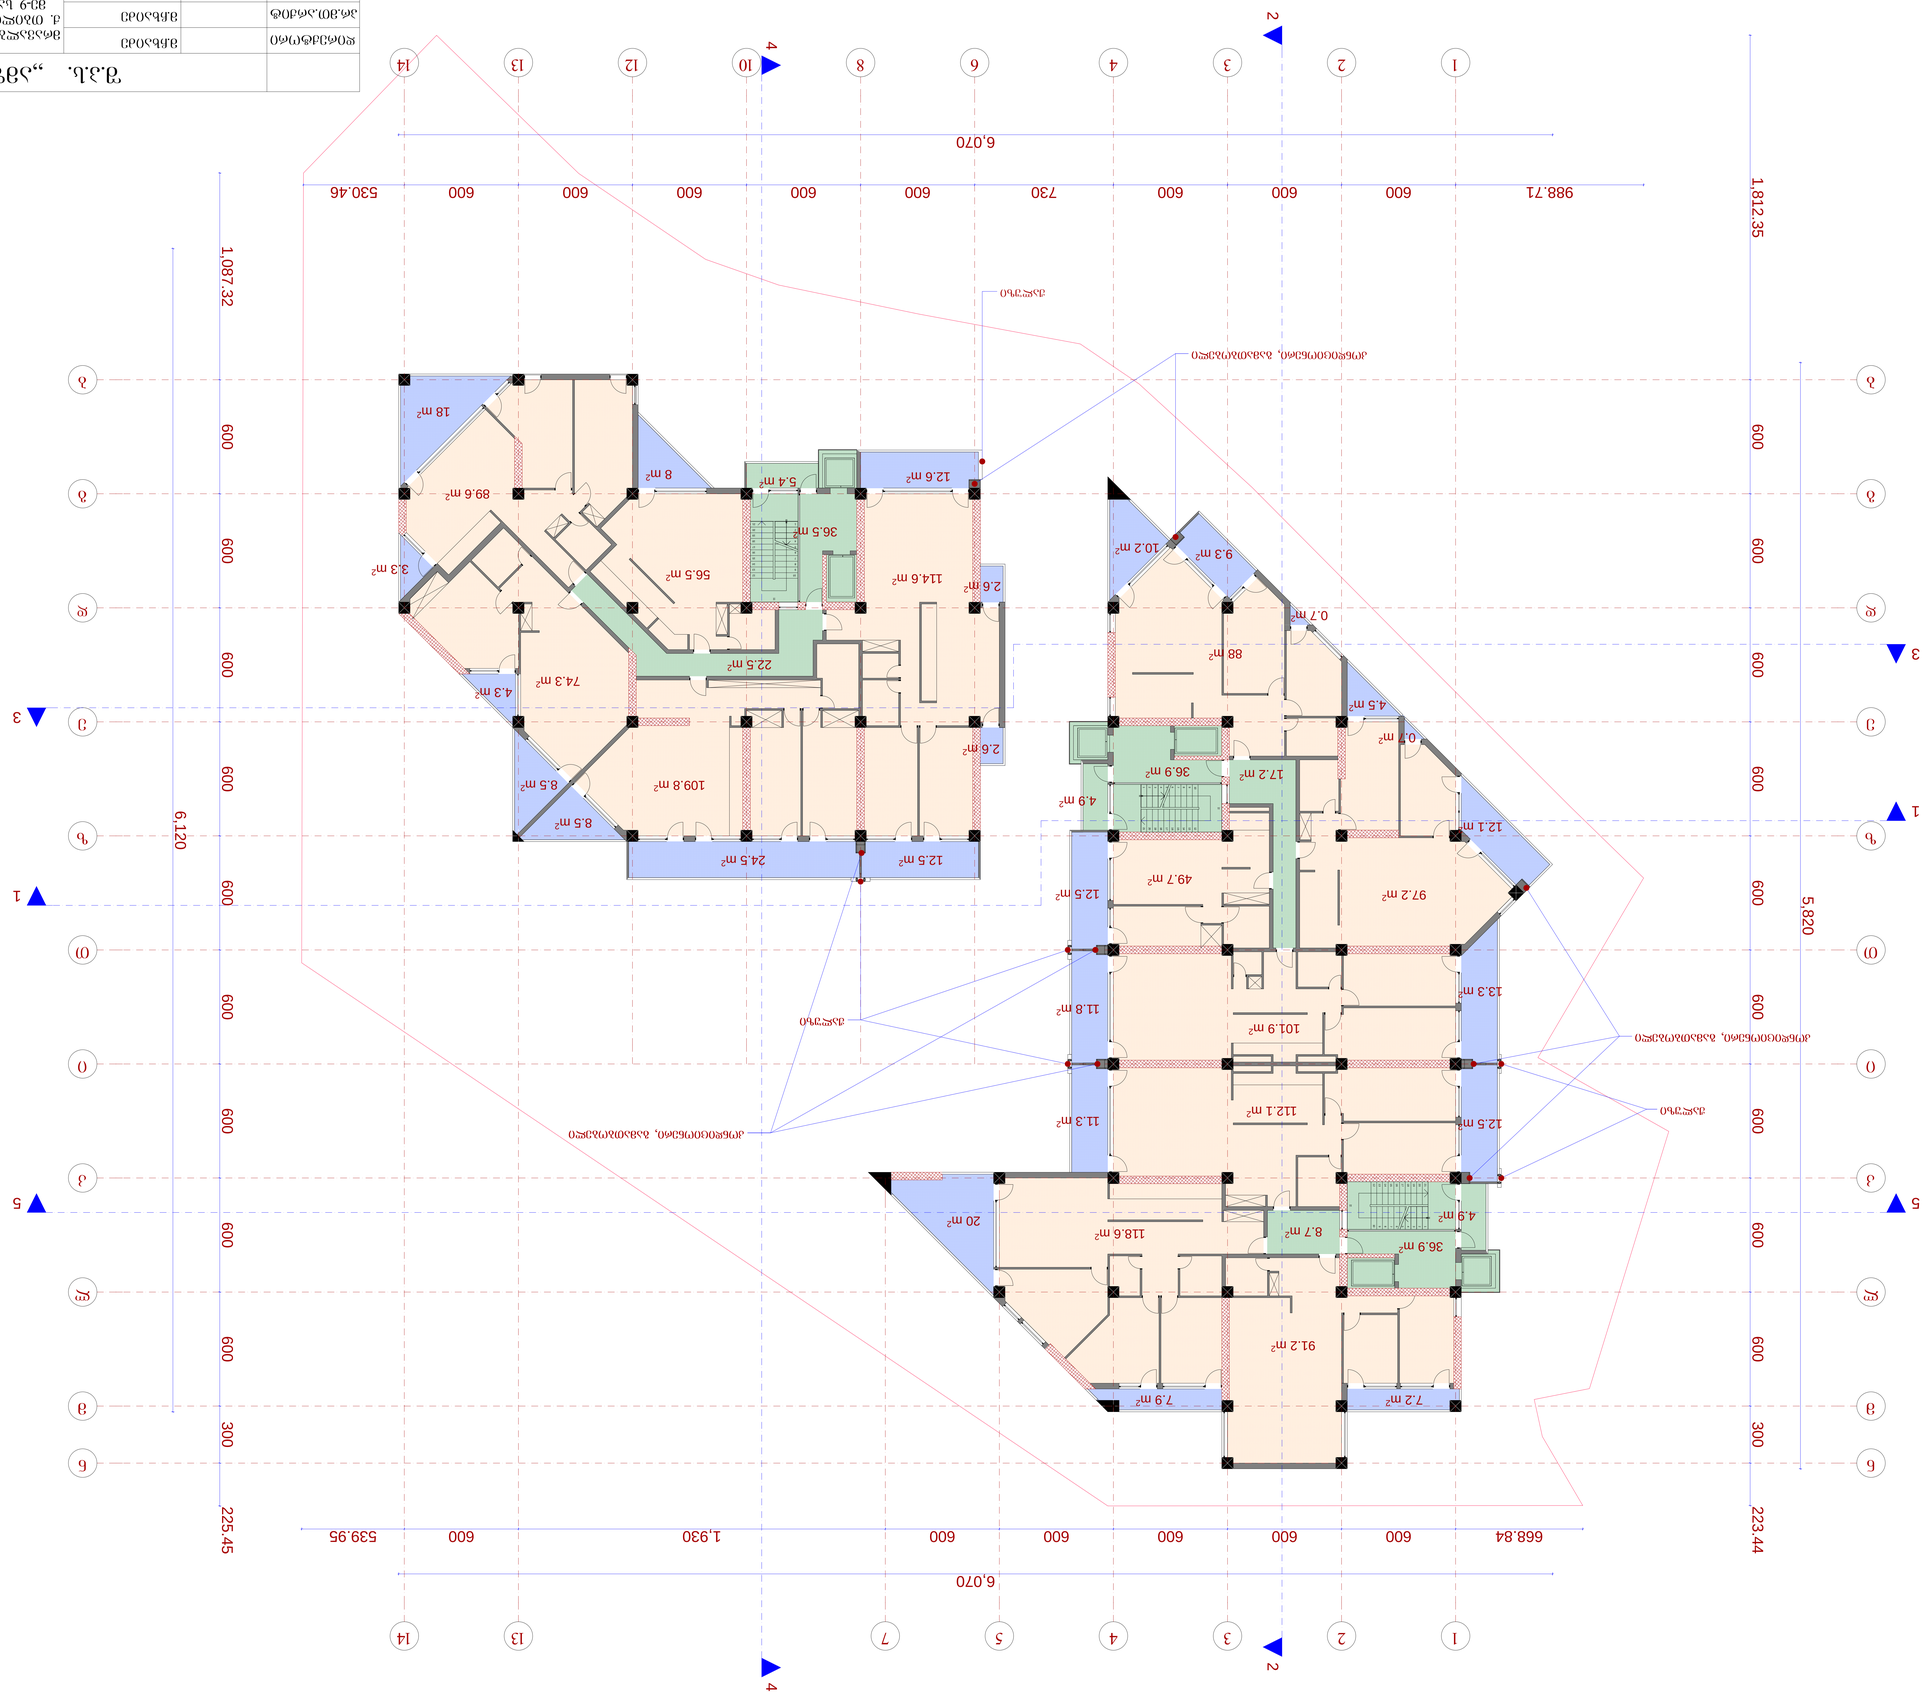

1

1

2

2

3

3

4

4

5 7

6 10 12

13

13

m m

l l

k k

i i

T T

z z

e e

d d

b b

g g

n n

8

1

2

3

4

5

6

7

8

9

10

1

1

12

13

14

15

16

17

18

19

20

21

123456789

1

0

11
1

2
1

3
1

4
1

5
1

6
1

7
1

8
1

9
2

0
2

1

1987654321

0
11

1

2

1

3

1

4

1

5

1

6

1

7

1

8

1

9

2

0

2

1

4

4

1

1

5 5

2

2

3

3

1

,

8

1

2

.

3

5

6

0

0

6

0

0

6

0

0

6

0

0

6

0

0

6

0

0

6

0

0

6

0

0

6

0

0

3

0

0

2

2

3

.

4

4

668.84 600 600 600 600 600 1,930 600 539.95

1

,

0

8

7

.

3

2

6

0

0

6

0

0

6

0

0

6

0

0

6

0

0

6

0

0

6

0

0

6

0

0

6

0

0

3

0

0

2

2

5

.

4

5

6

,

1

2

0

5

,

8

2

0

988.71 600 600 600 730 600 600 600 600 600 530.46

6,070

6,070

49.7 m2

101.9 m2

112.1 m2

91.2 m2

118.6 m2

20 m2

7.9 m2 7.2 m2

10.2 m2 36.9 m2

36.9 m2

17.2 m2
8.7 m2

109.8 m2

89.6 m2

56.5 m2

8 m2

8.5 m2 8.5 m2

3.3 m2 114.6 m2

18 m2

22.5 m2
5.4 m2
36.5 m2

4.5 m2 0.7 m2

97.2 m2

0.7 m2

9.3 m2

88 m2

2.6 m2

2.6 m2

12.1 m2

12.5 m2 24.5 m2

12.6 m2

4.9 m2

12.5 m2

11.8 m2

11.3 m2

4.9 m2
12.5 m2

13.3 m2

74.3 m2

4.3 m2

კონდიციონერი, გამათბობელი

კონდიციონერი, გამათბობელი

კონდიციონერი, გამათბობელი

ჟალუზი

ჟალუზი

ჟალუზი

გეგმა 49.05 ნიშნულზე

მრავალბინიანი საცხოვრებელი სახლი

ქ. თბილის, ვაკე-საბურთალოს რაიონი

მე-9 საავადმყოფოს ჩრდილოეთით

გეგმა 49.05 ნიშნულზე მ.: 1:100

(კორექტირება)

14

14

მ.ჩხაიძე

მ.აბაიშვილი

მ.მექვაბიშვილი

მ 1 ფურც. ფურც.რ.:100

დაკვეთა #

დირექტორი

პრ.ავტორი

pr.

სტადია

პრ.მთ.არქიტ

შეასრულა

პრ.მთ. კონს.

შეამოწმა

ნ.სვანიძე

მ.ჩხაიძე

მ.ჩხაიძე

S.p.s.,,amfioni"

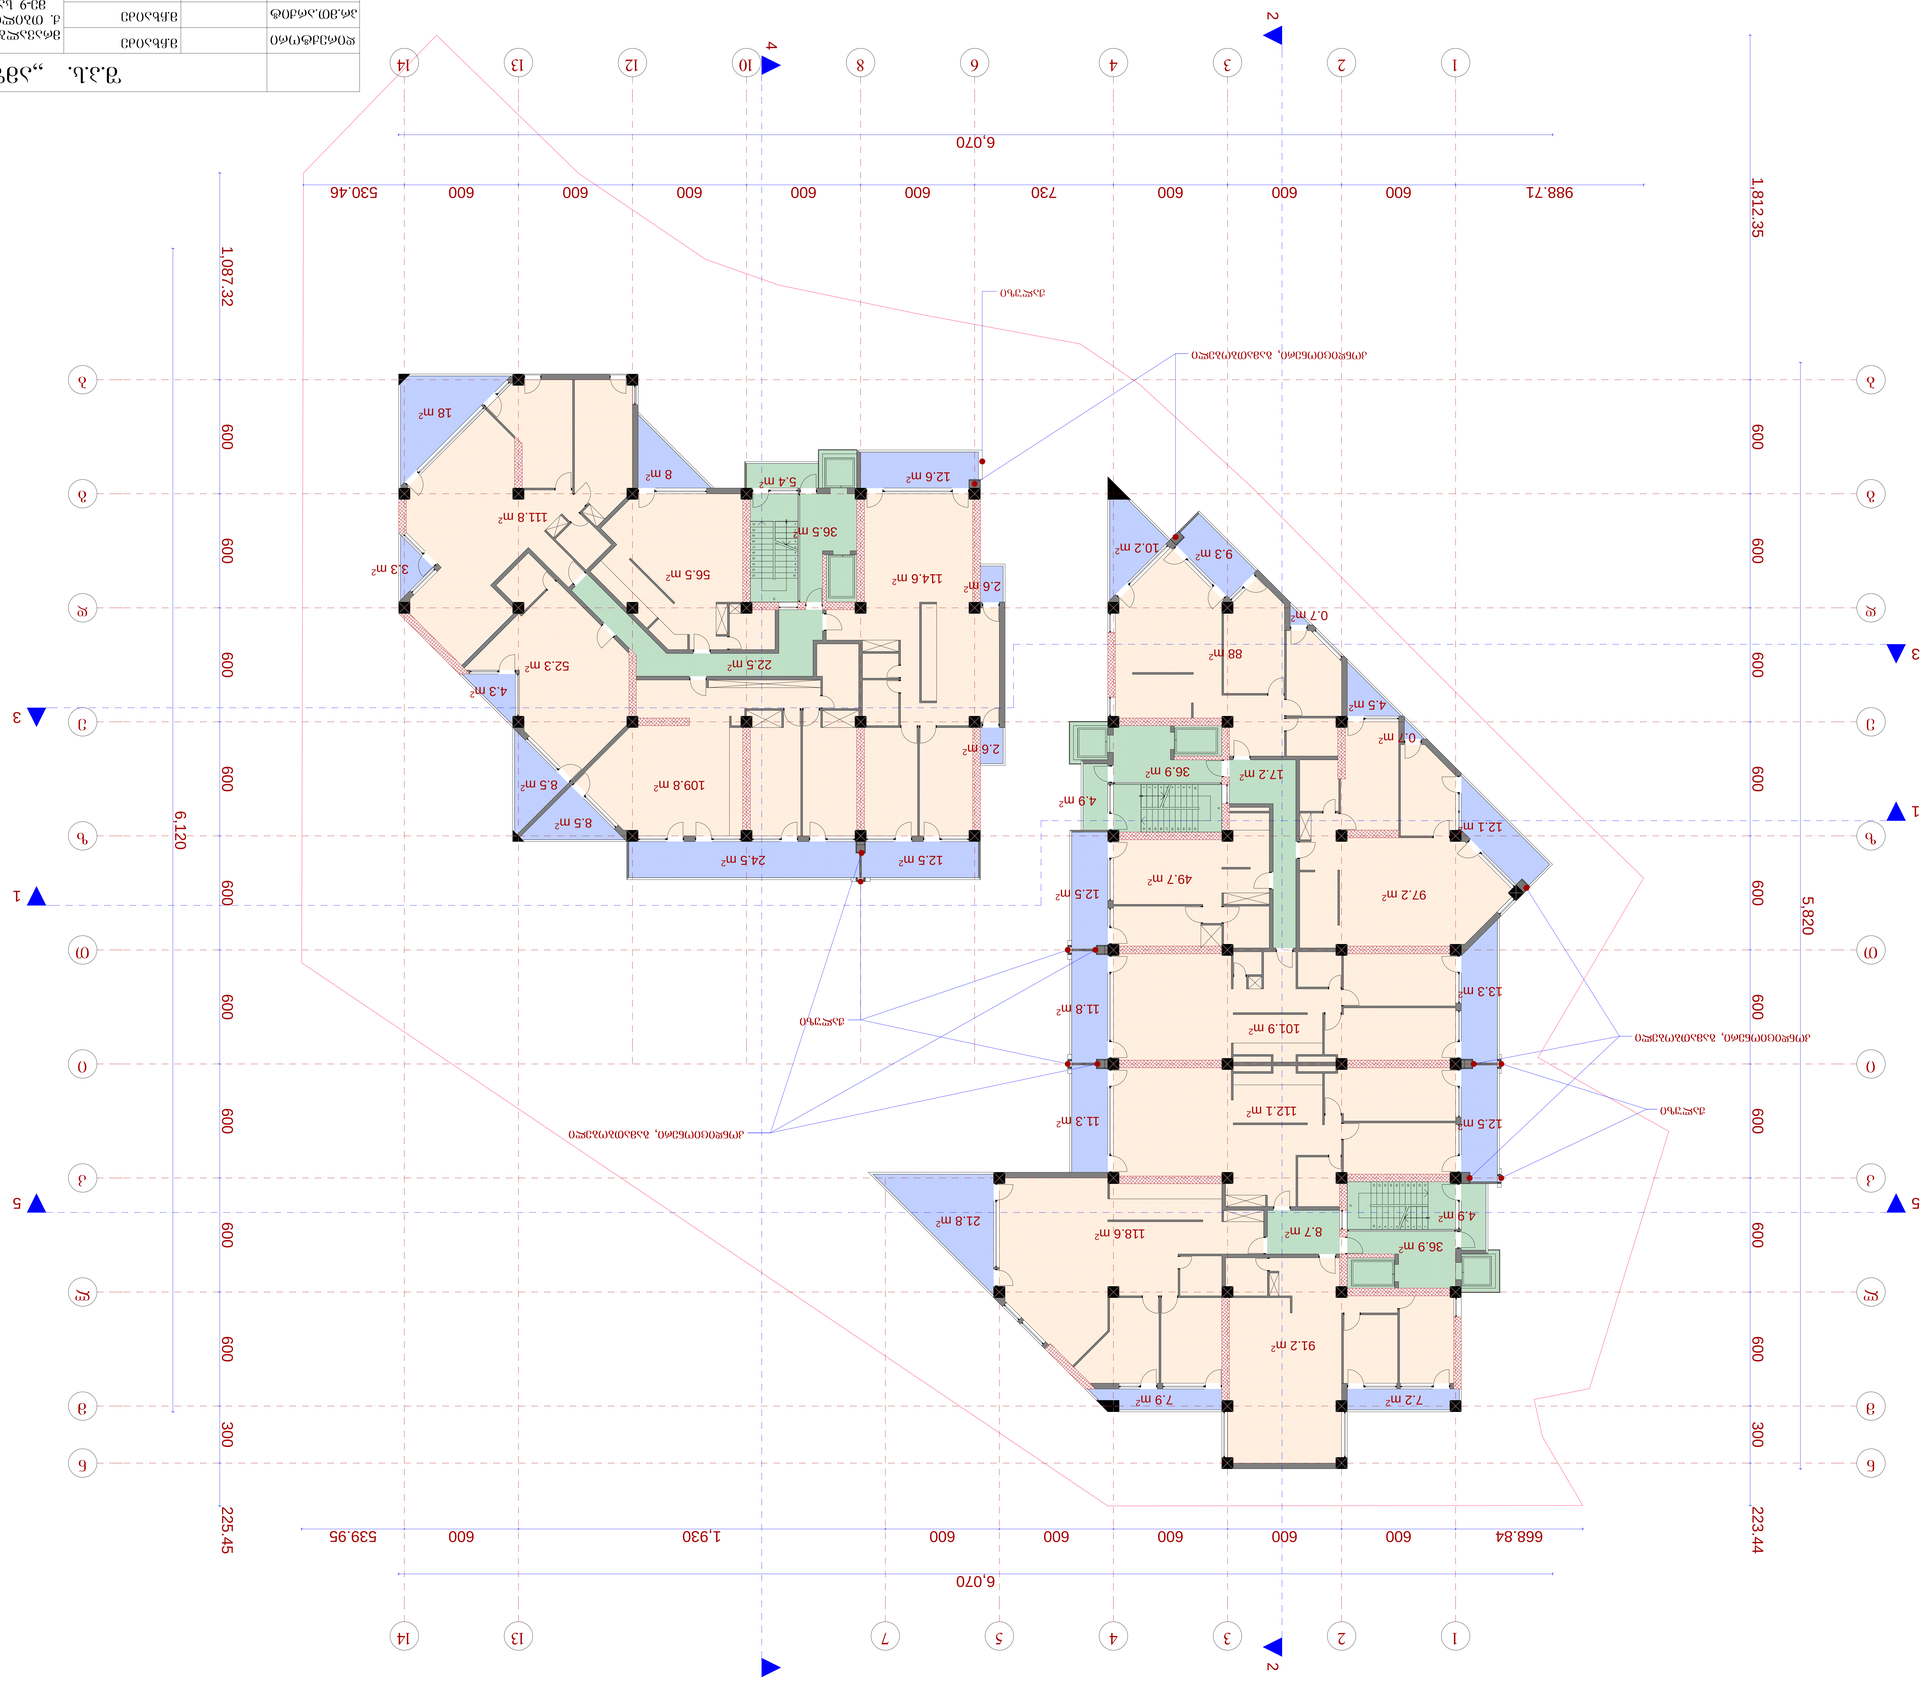

1

1

2

2

3

3

4

4

5 7

6 10 12

13

13

m m

l l

k k

i i

T T

z z

e e

d d

b b

g g

n n

8

1

2

3

4

5

6

7

8

9

10

1

1

12

13

14

15

16

17

18

19

20

21

123456789

1

0

11
1

2
1

3
1

4
1

5
1

6
1

7
1

8
1

9
2

0
2

1

1987654321

0
11

1

2

1

3

1

4

1

5

1

6

1

7

1

8

1

9

2

0

2

1

4

4

1

1

5 5

2

2

3

3

1

,

8

1

2

.

3

5

6

0

0

6

0

0

6

0

0

6

0

0

6

0

0

6

0

0

6

0

0

6

0

0

6

0

0

3

0

0

2

2

3

.

4

4

668.84 600 600 600 600 600 1,930 600 539.95

1

,

0

8

7

.

3

2

6

0

0

6

0

0

6

0

0

6

0

0

6

0

0

6

0

0

6

0

0

6

0

0

6

0

0

3

0

0

2

2

5

.

4

5

6

,

1

2

0

5

,

8

2

0

988.71 600 600 600 730 600 600 600 600 600 530.46

6,070

6,070

49.7 m2

101.9 m2

112.1 m2

91.2 m2

118.6 m2

21.8 m2

7.9 m2 7.2 m2

10.2 m2 36.9 m2

36.9 m2

17.2 m2
8.7 m2

109.8 m2

52.3 m2

111.8 m2

56.5 m2

8 m2

8.5 m2 8.5 m2

18 m2

3.3 m2 114.6 m2

22.5 m2
5.4 m2
36.5 m2

4.5 m2 0.7 m2

97.2 m2

0.7 m2

9.3 m2

88 m2

2.6 m2

2.6 m2

12.1 m2

12.5 m2 24.5 m2

12.6 m2

4.9 m2

12.5 m2

11.8 m2

11.3 m2

4.9 m2
12.5 m2

13.3 m2

4.3 m2

კონდიციონერი, გამათბობელი

კონდიციონერი, გამათბობელი

კონდიციონერი, გამათბობელი

ჟალუზი

ჟალუზი

ჟალუზი

გეგმა 52.35 ნიშნულზე

მრავალბინიანი საცხოვრებელი სახლი

ქ. თბილის, ვაკე-საბურთალოს რაიონი

მე-9 საავადმყოფოს ჩრდილოეთით

გეგმა 52.35 ნიშნულზე მ.: 1:100

(კორექტირება)

14

14

მ.ჩხაიძე

მ.აბაიშვილი

მ.მექვაბიშვილი

მ 1 ფურც. ფურც.რ.:100

დაკვეთა #

დირექტორი

პრ.ავტორი

pr.

სტადია

პრ.მთ.არქიტ

შეასრულა

პრ.მთ. კონს.

შეამოწმა

ნ.სვანიძე

მ.ჩხაიძე

მ.ჩხაიძე

S.p.s.,,amfioni"

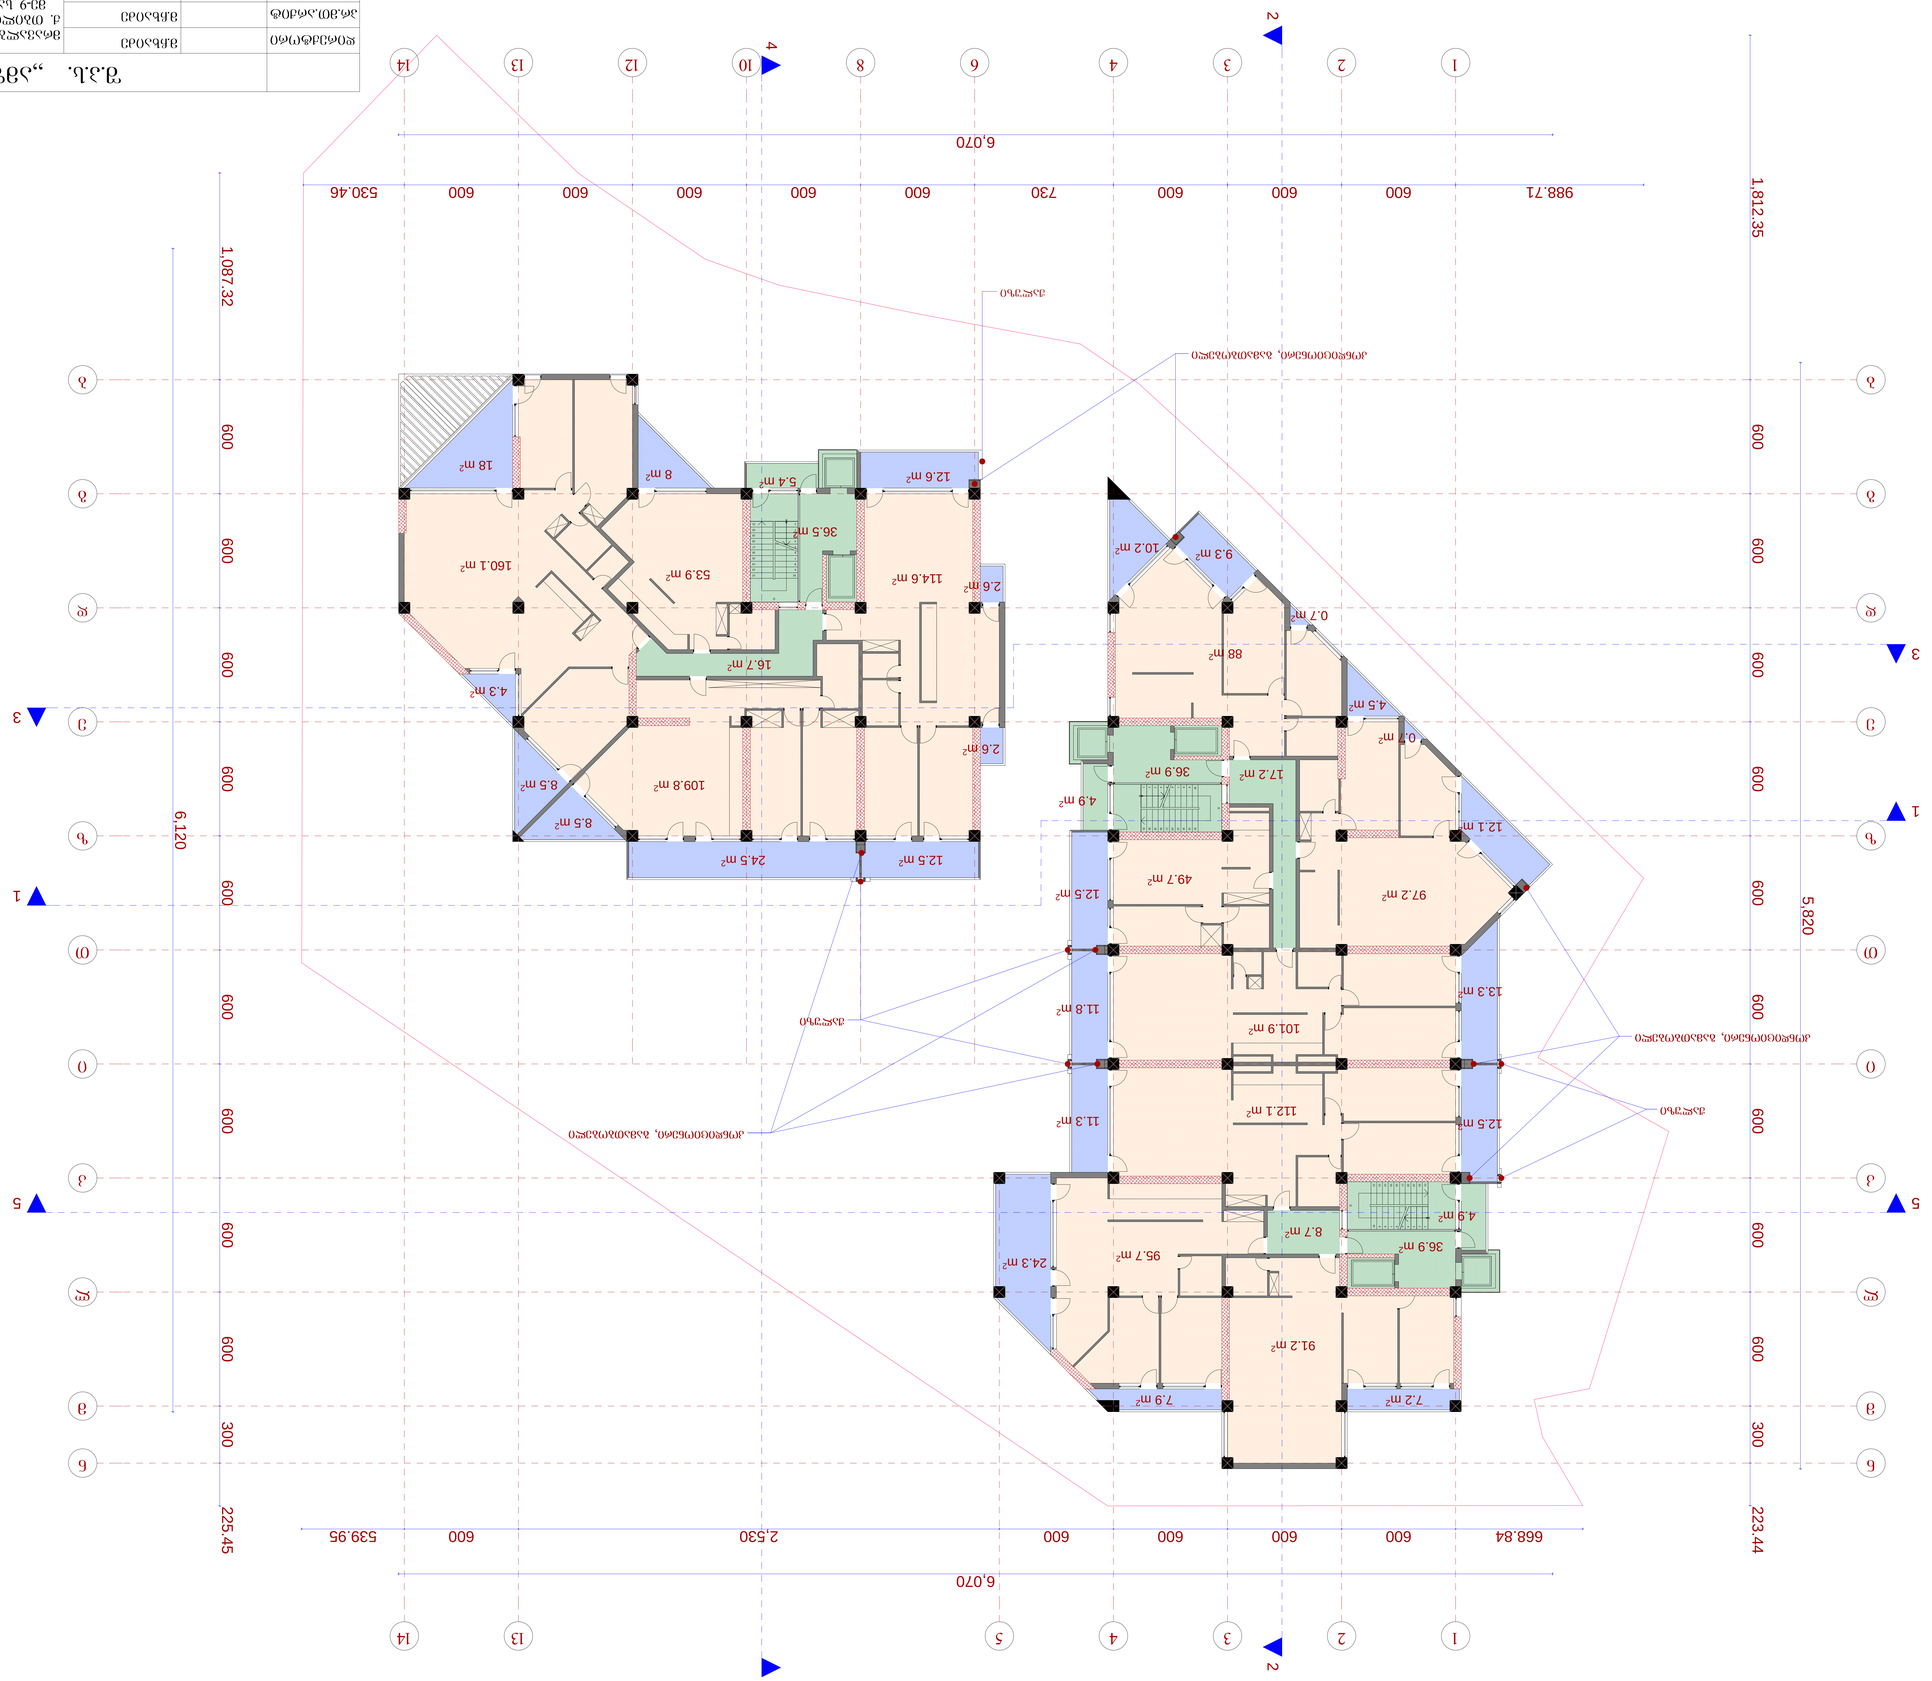

1

1

2

2

3

3

4

4

5

6 10 12

13

13

m m

l l

k k

i i

T T

z z

e e

d d

b b

g g

n n

8

1

2

3

4

5

6

7

8

9

10

1

1

12

13

14

15

16

17

18

19

20

21

123456789

1

0

11
1

2
1

3
1

4
1

5
1

6
1

7
1

8
1

9
2

0
2

1

1987654321

0
11

1

2

1

3

1

4

1

5

1

6

1

7

1

8

1

9

2

0

2

1

4

4

1

1

5 5

2

2

3

3

1

,

8

1

2

.

3

5

6

0

0

6

0

0

6

0

0

6

0

0

6

0

0

6

0

0

6

0

0

6

0

0

6

0

0

3

0

0

2

2

3

.

4

4

668.84 600 600 600 600 2,530 600 539.95

1

,

0

8

7

.

3

2

6

0

0

6

0

0

6

0

0

6

0

0

6

0

0

6

0

0

6

0

0

6

0

0

6

0

0

3

0

0

2

2

5

.

4

5

6

,

1

2

0

5

,

8

2

0

988.71 600 600 600 730 600 600 600 600 600 530.46

6,070

6,070

49.7 m2

101.9 m2

112.1 m2

91.2 m2

95.7 m2 24.3 m2

7.9 m2 7.2 m2

10.2 m2 36.9 m2

36.9 m2

17.2 m2
8.7 m2

109.8 m2

160.1 m2 53.9 m2

8 m2

8.5 m2 8.5 m2

114.6 m2

18 m2

16.7 m2
5.4 m2
36.5 m2

4.5 m2 0.7 m2

97.2 m2

0.7 m2

9.3 m2

88 m2

2.6 m2

2.6 m2

12.1 m2

12.5 m2 24.5 m2

12.6 m2

4.9 m2

12.5 m2

11.8 m2

11.3 m2

4.9 m2
12.5 m2

13.3 m2

4.3 m2

კონდიციონერი, გამათბობელი

კონდიციონერი, გამათბობელი

კონდიციონერი, გამათბობელი

ჟალუზი

ჟალუზი

ჟალუზი

გეგმა 55.65 ნიშნულზე

მრავალბინიანი საცხოვრებელი სახლი

ქ. თბილის, ვაკე-საბურთალოს რაიონი

მე-9 საავადმყოფოს ჩრდილოეთით

გეგმა 55.65 ნიშნულზე მ.: 1:100

(კორექტირება)

14

14

მ.ჩხაიძე

მ.აბაიშვილი

მ.მექვაბიშვილი

მ 1 ფურც. ფურც.რ.:100

დაკვეთა #

დირექტორი

პრ.ავტორი

pr.

სტადია

პრ.მთ.არქიტ

შეასრულა

პრ.მთ. კონს.

შეამოწმა

ნ.სვანიძე

მ.ჩხაიძე

მ.ჩხაიძე

S.p.s.,,amfioni"

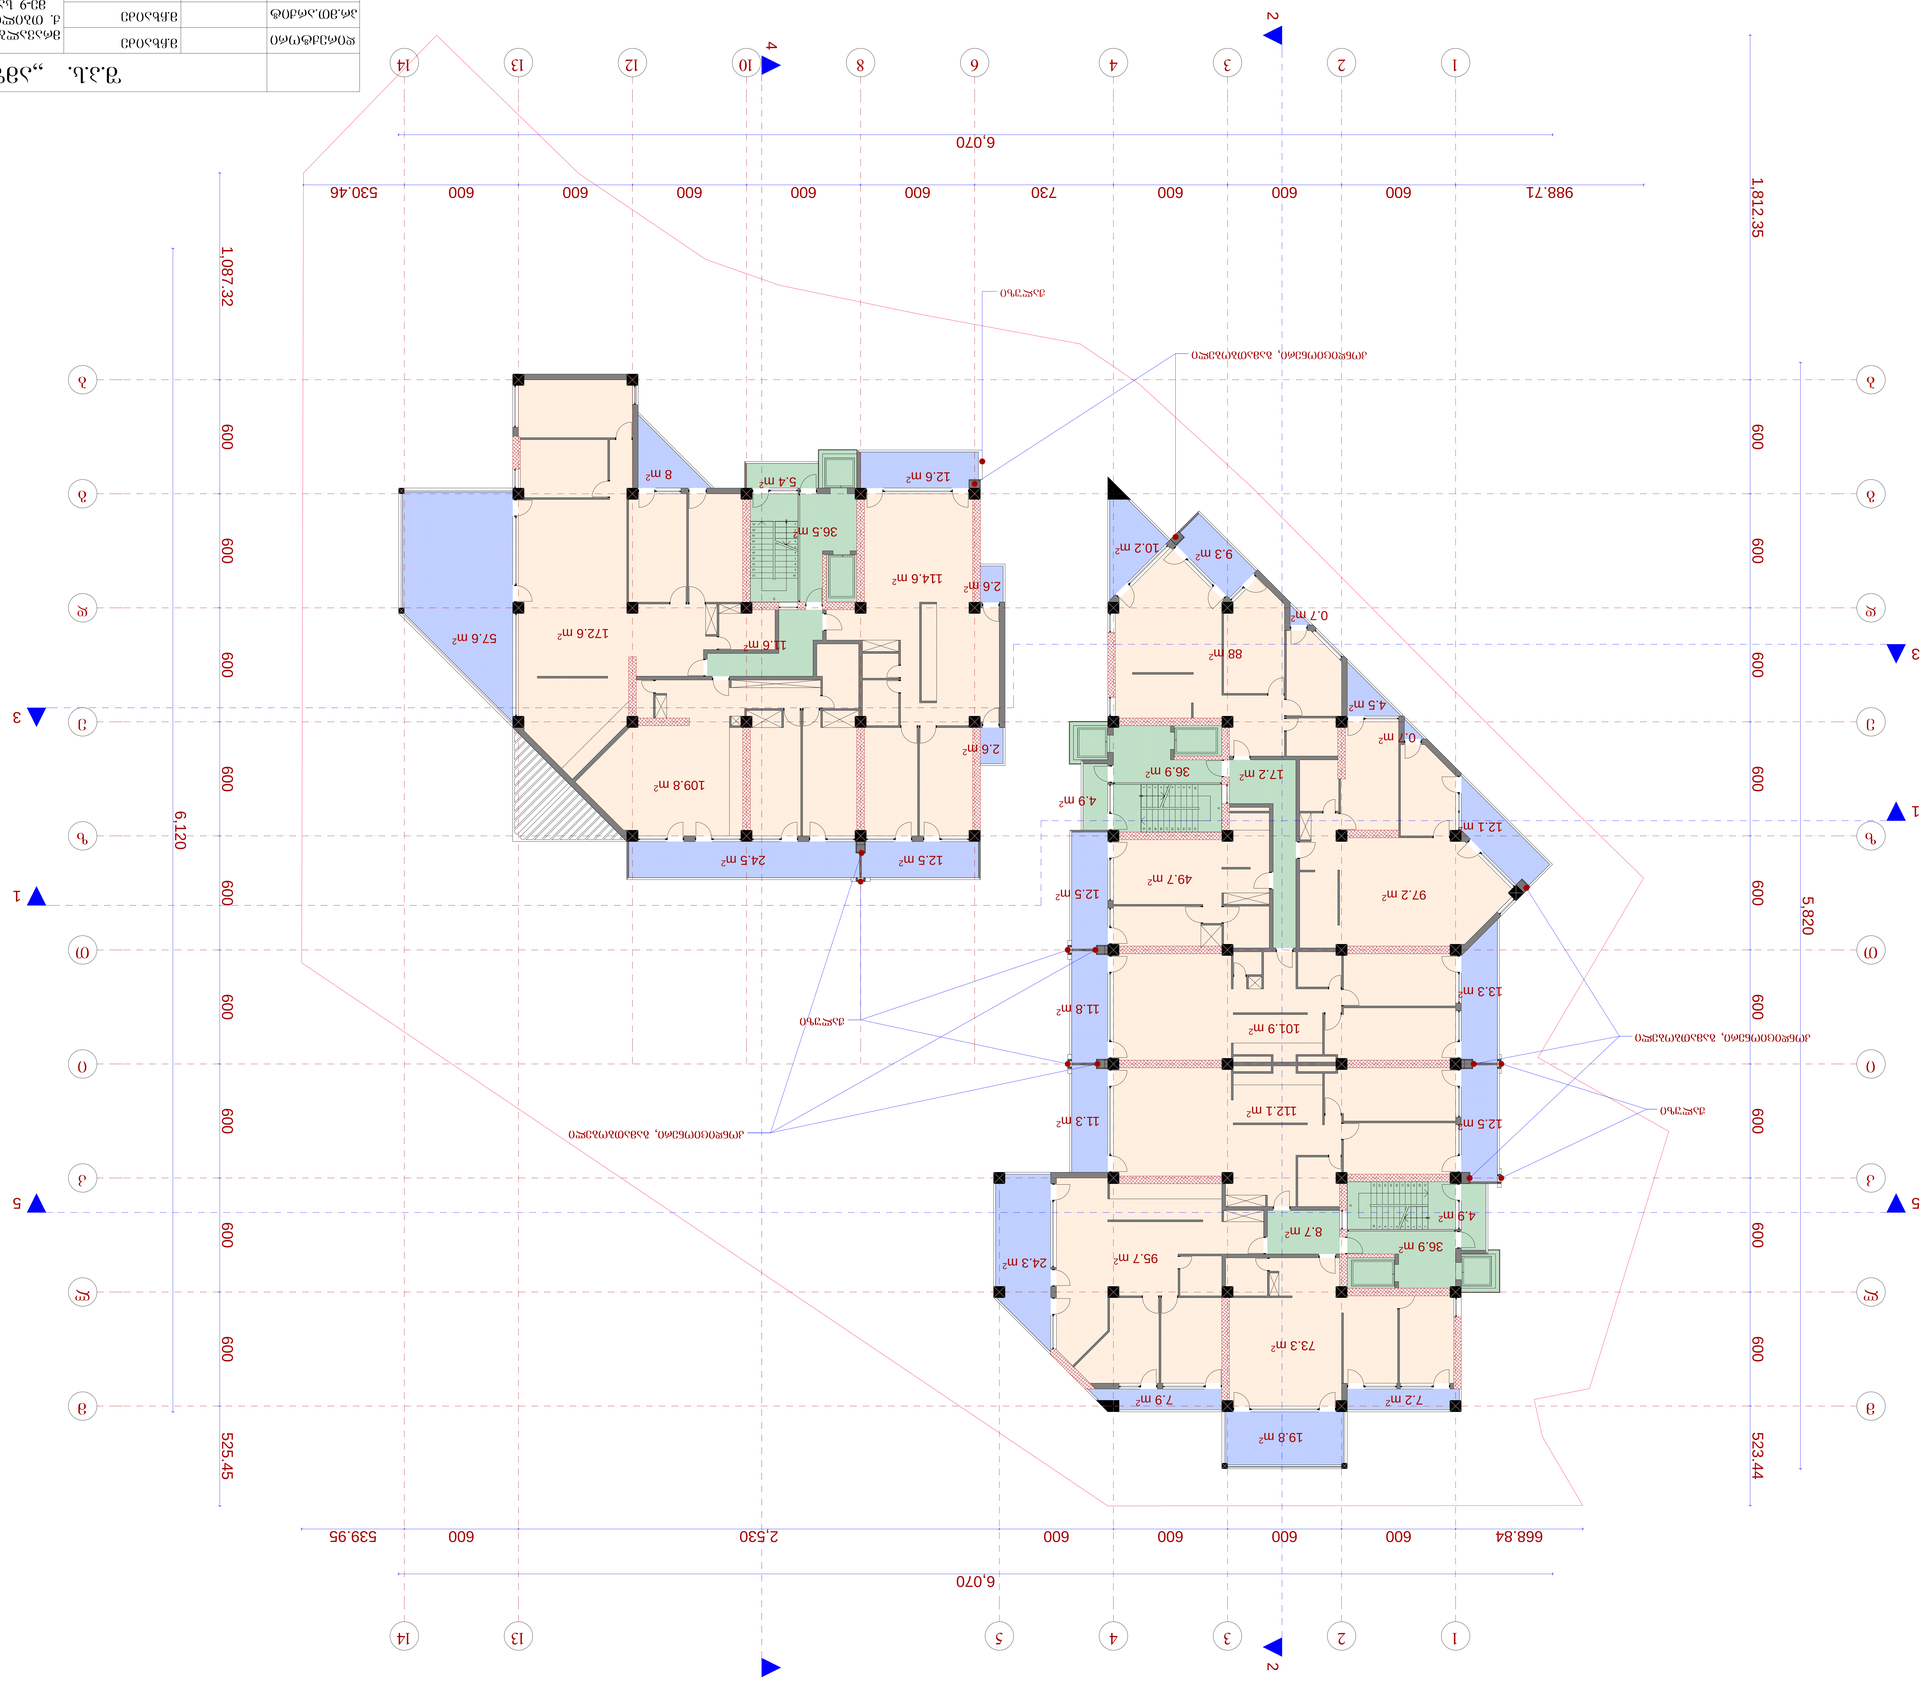

1

1

2

2

3

3

4

4

5

6 10 12

13

13

m m

l l

k k

i i

T T

z z

e e

d d

b b

g g

8

1

2

3

4

5

6

7

8

9

10

1

1

12

13

14

15

16

17

18

19

20

21

123456789

1

0

11
1

2
1

3
1

4
1

5
1

6
1

7
1

8
1

9
2

0
2

1

1987654321

0
11

1

2

1

3

1

4

1

5

1

6

1

7

1

8

1

9

2

0

2

1

4

4

1

1

5 5

2

2

3

3

1

,

8

1

2

.

3

5

6

0

0

6

0

0

6

0

0

6

0

0

6

0

0

6

0

0

6

0

0

6

0

0

6

0

0

5

2

3

.

4

4

668.84 600 600 600 600 2,530 600 539.95

1

,

0

8

7

.

3

2

6

0

0

6

0

0

6

0

0

6

0

0

6

0

0

6

0

0

6

0

0

6

0

0

6

0

0

5

2

5

.

4

5

6

,

1

2

0

5

,

8

2

0

988.71 600 600 600 730 600 600 600 600 600 530.46

6,070

6,070

49.7 m2

101.9 m2

112.1 m2

73.3 m2

95.7 m2 24.3 m2

7.9 m2 7.2 m2

10.2 m2

19.8 m2

36.9 m2

36.9 m2

17.2 m2
8.7 m2

109.8 m2

172.6 m2 57.6 m2

8 m2

114.6 m2

11.6 m2

5.4 m2
36.5 m2

4.5 m2 0.7 m2

97.2 m2

0.7 m2

9.3 m2

88 m2

2.6 m2

2.6 m2

12.1 m2

12.5 m2 24.5 m2

12.6 m2

4.9 m2

12.5 m2

11.8 m2

11.3 m2

4.9 m2
12.5 m2

13.3 m2

კონდიციონერი, გამათბობელი

კონდიციონერი, გამათბობელი

კონდიციონერი, გამათბობელი

ჟალუზი

ჟალუზი

ჟალუზი

გეგმა 58.95 ნიშნულზე

მრავალბინიანი საცხოვრებელი სახლი

ქ. თბილის, ვაკე-საბურთალოს რაიონი

მე-9 საავადმყოფოს ჩრდილოეთით

გეგმა 58.95 ნიშნულზე მ.: 1:100

(კორექტირება)

14

14

მ.ჩხაიძე

მ.აბაიშვილი

მ.მექვაბიშვილი

მ 1 ფურც. ფურც.რ.:100

დაკვეთა #

დირექტორი

პრ.ავტორი

pr.

სტადია

პრ.მთ.არქიტ

შეასრულა

პრ.მთ. კონს.

შეამოწმა

ნ.სვანიძე

მ.ჩხაიძე

მ.ჩხაიძე

S.p.s.,,amfioni"

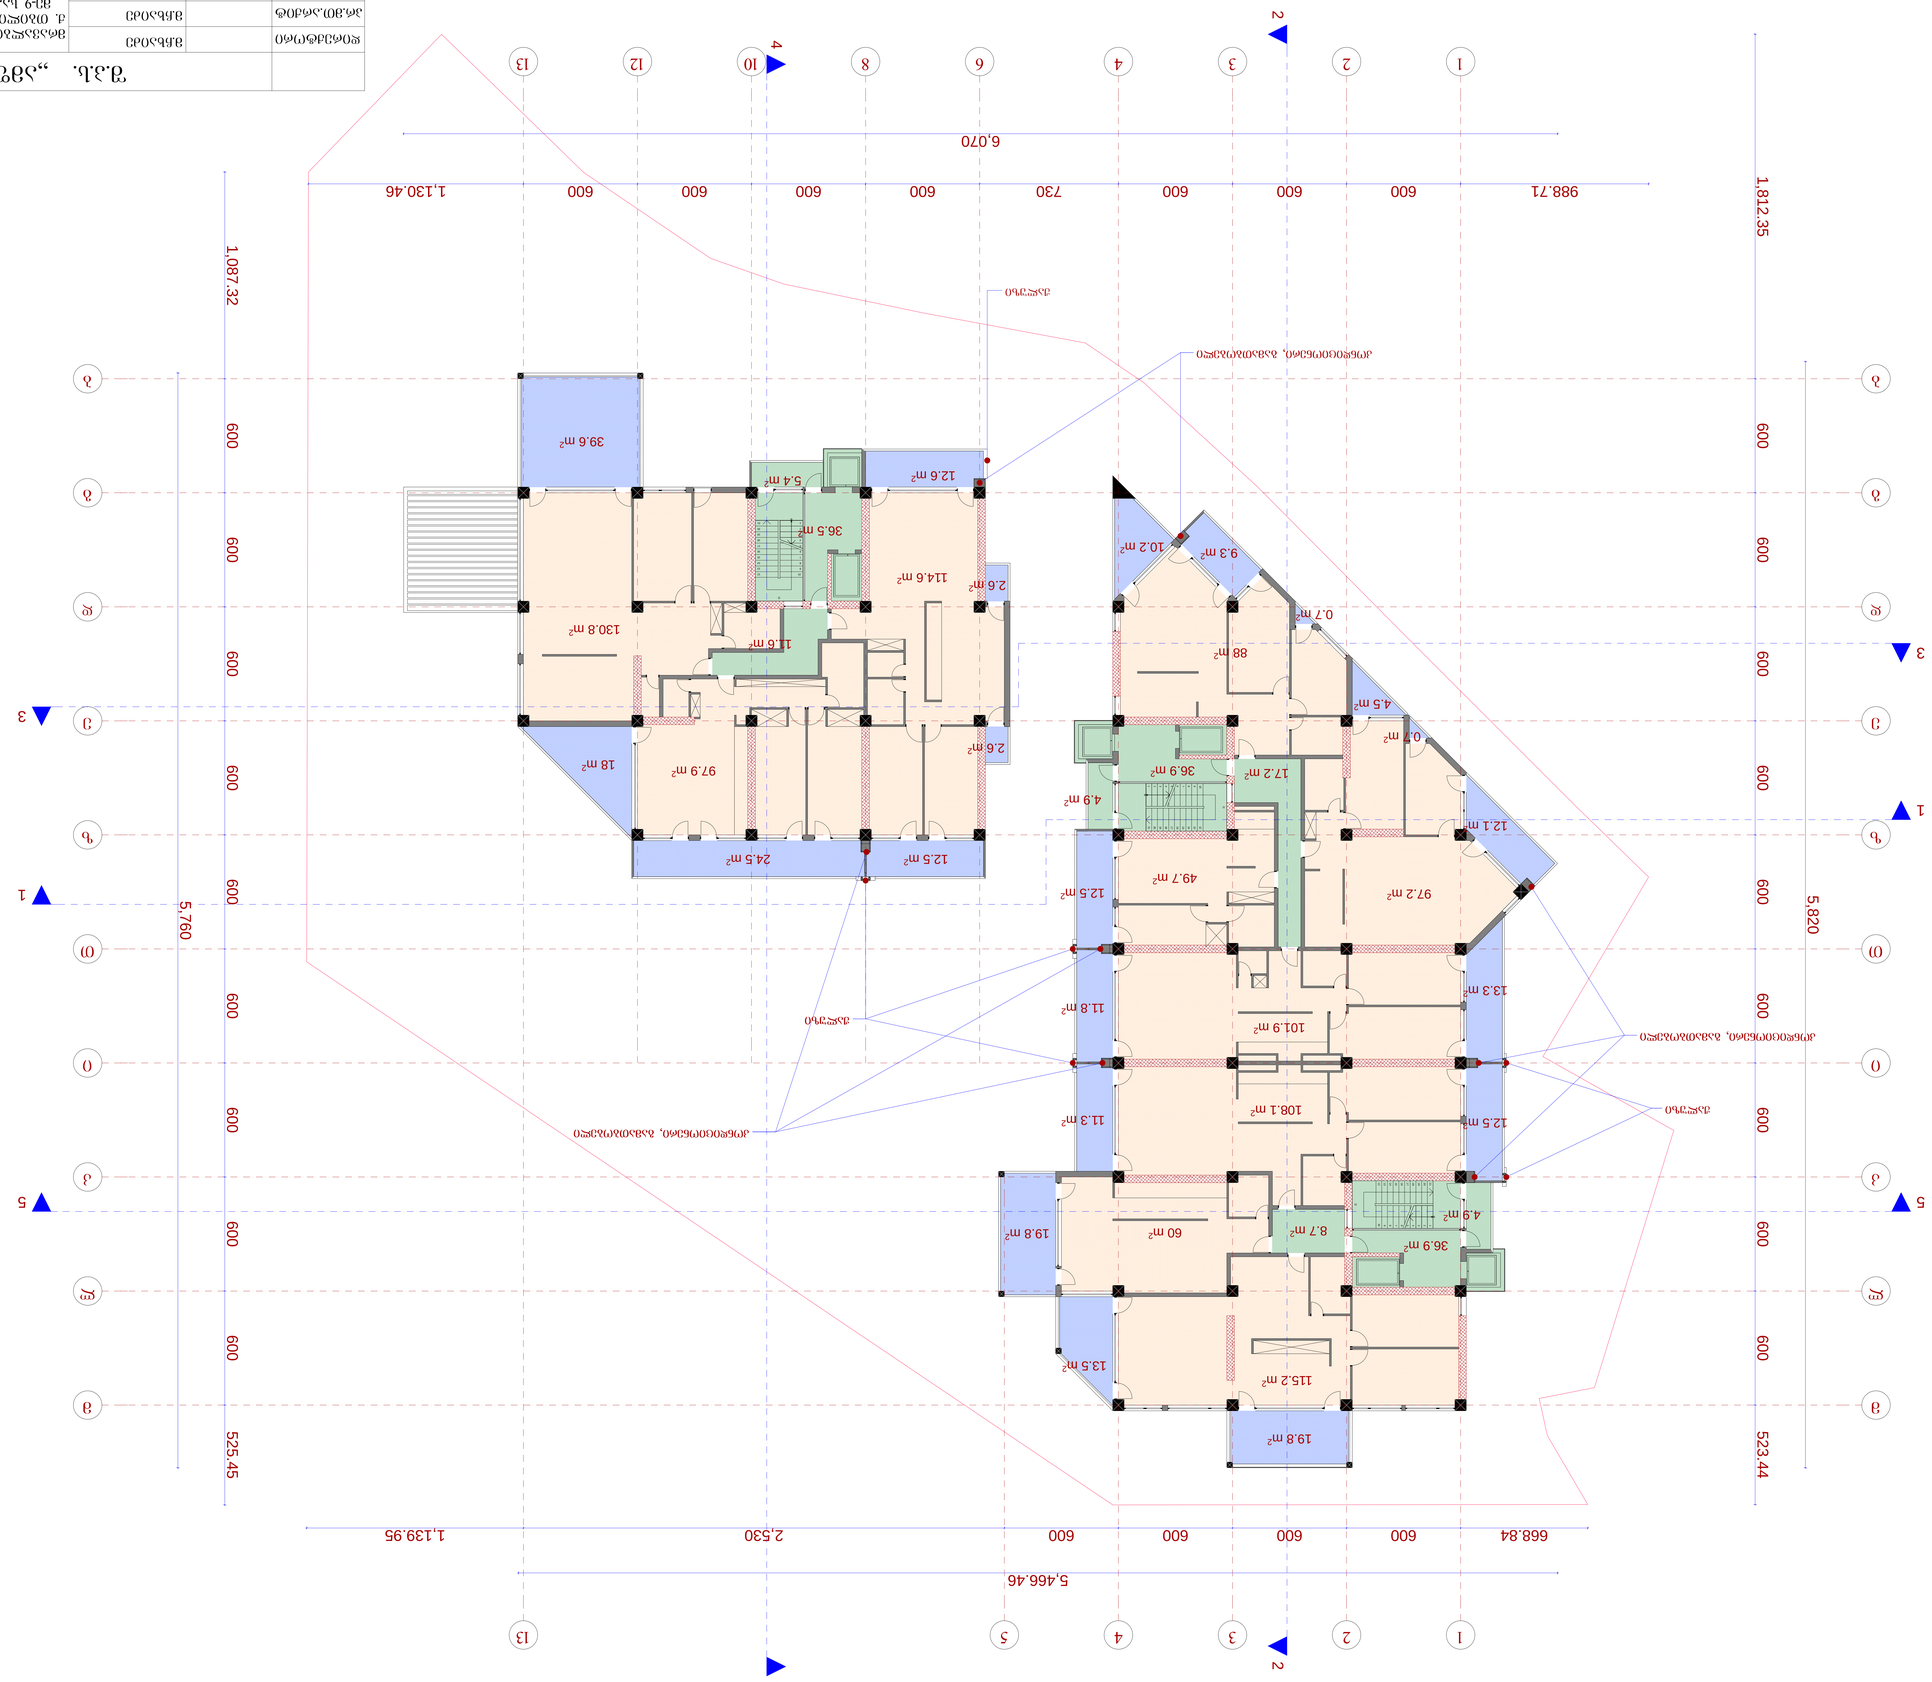

1

1

2

2

3

3

4

4

5

6

1

0

1

2

1

3
1

3

m

m

l

l

k

k

i

i

T

T

z

z

e

e

d

d

b

b

g

g

8

1

2

3

4

5

6

7

8

9

10

11

12

13

14

15

16

17

18

19

20

21

1

2

3

4

5

6

7

8

9

10

11
12
13
14
15
16
17
18
19
20
21

1

9

8

7

6

5

4

3

2

1
0
11

12

13

14

15

16

17

18

19

20

21

4 4

1

1

5

5

2 2

3

3

1,812.35 600 600 600 600 600 600 600 600 600 523.44

6

6

8.8

4

6

0

0

6

0

0

6

0

0

6

0

0

2,5

3

0

1,1

3

9.9

5

1,087.32 600 600 600 600 600 600 600 600 600 525.45

5,760

5,4

6

6.4

6

5,820

6,0

7

0

9

8

8.7

1

6

0

0

6

0

0

6

0

0

7

3

0

6

0

0

6

0

0

6

0

0

6

0

0

1,1

3

0.4

6

49.7 m

2

101.9 m

2

108.1 m

2

115.2 m

2

60 m

2 19.8 m

2

19.8 m

2

10.2 m

2

13.5 m

2

36.9 m

2

36.9 m

2

17.2 m

2

8.7 m

2

97.9 m

2

130.8 m

2

39.6 m

2

114.6 m

2

18 m

2

11.6 m

2

5.4 m

2

36.5 m

2

4.5 m

2

0.7 m

2

97.2 m

2

0.7 m

2

9.3 m

2

88 m

2

2.6 m

2

2.6 m

2

12.1 m

2

12.5 m

2 24.5 m

2

12.6 m

2

4.9 m

2

12.5 m

2

11.8 m

2

11.3 m

2

4.9 m

2

12.5 m

2

13.3 m

2

k

o

n

d

i

c

i

o

n

e

r

i, g

a

m

a

T

b

o

b

e

l

i

k

o

n

d

i

c

i

o

n

e

r

i, g

a

m

a

T

b

o

b

e

l

i

k

o

n

d

i

c

i

o

n

e

r

i, g

a

m

a

T

b

o

b

e

l

i

J

a

l

u

z

i

J

a

l

u

z

i

J

a

l

u

z

i

g

e

g

m

a

6

2.2

5

n

i

S

n

u

l

z

e

მრავალბინიანი საცხოვრებელი სახლი

ქ. თბილის, ვაკე-საბურთალოს რაიონი

მე-9 საავადმყოფოს ჩრდილოეთით

გეგმა 62.25 ნიშნულზე მ.: 1:100

(კორექტირება)

მ.ჩხაიძე

მ.აბაიშვილი

მ.მექვაბიშვილი

მ 1:100 ფურც. ფურც.რ.

დაკვეთა #

დირექტორი

პრ.ავტორი

pr.

სტადია

პრ.მთ.არქიტ

შეასრულა

პრ.მთ. კონს.

შეამოწმა

ნ.სვანიძე

მ.ჩხაიძე

მ.ჩხაიძე

S.p.s. ,,amfioni"

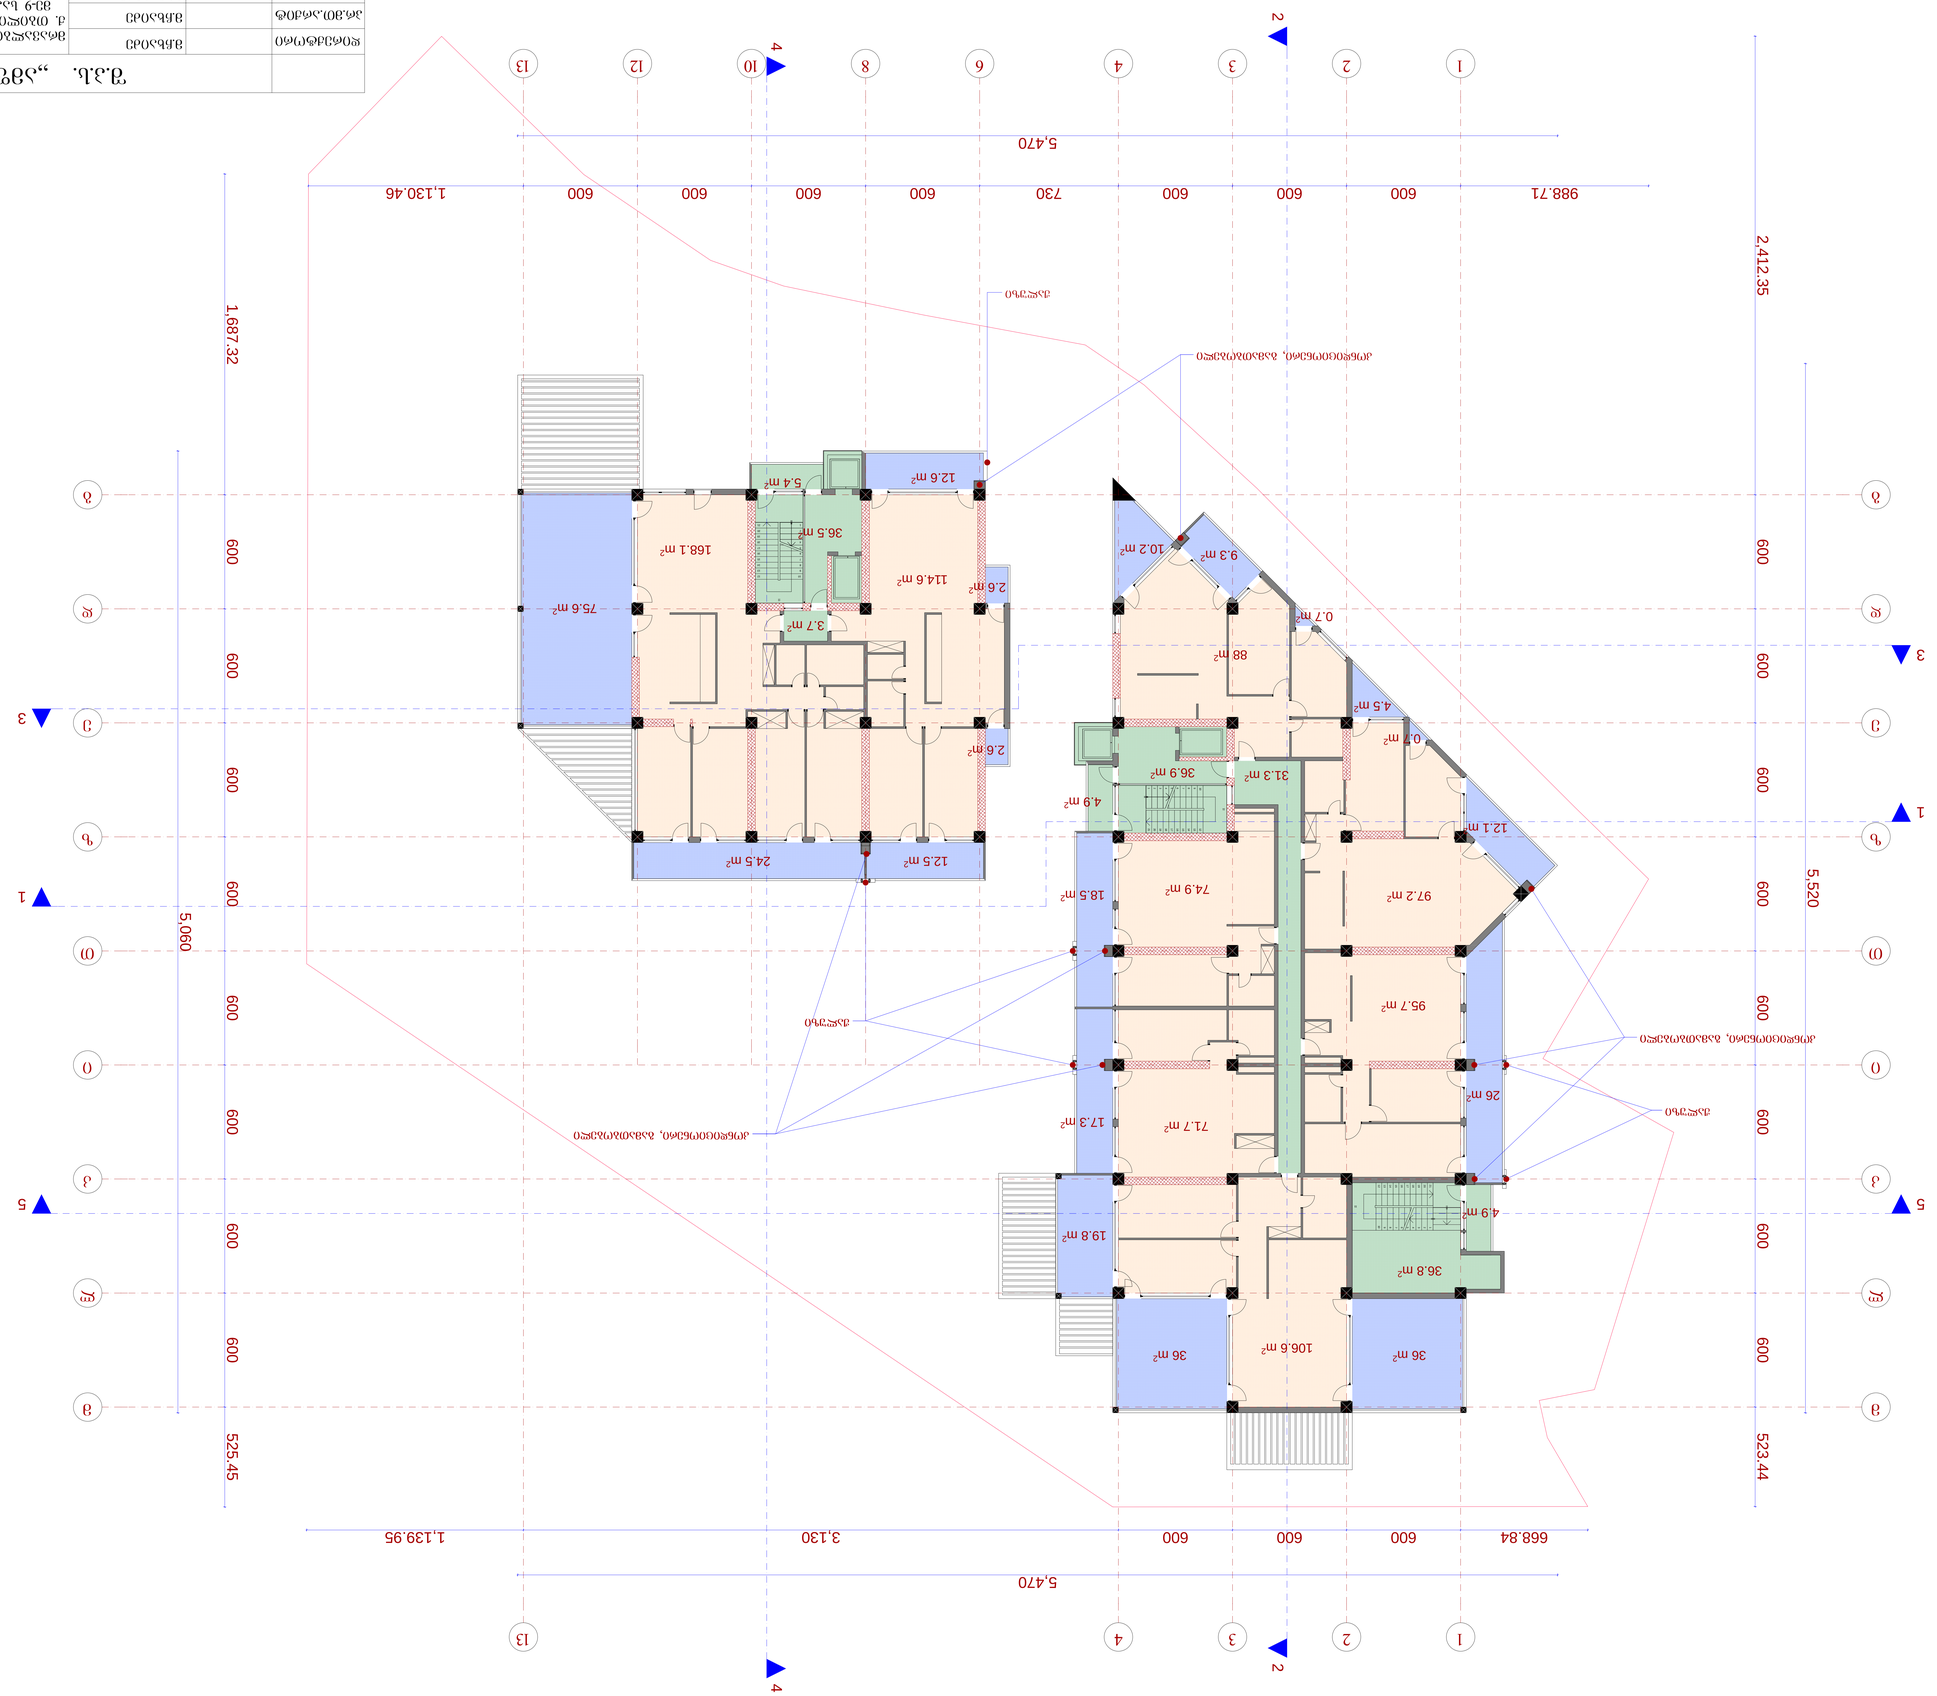

1

1

2

2

3

3

4

4 6 10 12

13

13

m m

l l

k k

i i

T T

z z

e e

d d

g g

8

1

2

3

4

5

6

7

8

9

10

1

1

12

13

14

15

16

17

18

19

20

21

123456789

1

0

11
1

2
1

3
1

4
1

5
1

6
1

7
1

8
1

9
2

0
2

1

1987654321

0
11

1

2

1

3

1

4

1

5

1

6

1

7

1

8

1

9

2

0

2

1

4

4

1

1

5 5

2

2

3

3

2,412.35 600 600 600 600 600 600 600 600 523.44

668.84 600 600 600 3,130 1,139.95

1,687.32 600 600 600 600 600 600 600 600 525.45

5,060

5,470

5,520

5,470

988.71 600 600 600 730 600 600 600 600 1,130.46

106.6 m2

19.8 m2

36 m2

12.1 m2

4.5 m2

10.2 m2

97.2 m2

31.3 m 36.9 m2 2

114.6 m2

75.6 m2
168.1 m2
3.7 m2

5.4 m2
36.5 m2

0.7 m2

0.7 m2

9.3 m2

88 m2

2.6 m2

2.6 m2

12.5 m2 24.5 m2

12.6 m2

4.9 m2

18.5 m2

17.3 m2

36.8 m2
4.9 m2

26 m2

36 m2

95.7 m2

74.9 m2

71.7 მ2 კონდიციონერი, გამათბობელი
კონდიციონერი, გამათბობელი

კონდიციონერი, გამათბობელი

ჟალუზი

ჟალუზი

ჟალუზი

გეგმა 65.55 ნიშნულზე მ.: 1:100

გეგმა 65.55 ნიშნულზე

მრავალბინიანი საცხოვრებელი სახლი

ქ. თბილის, ვაკე-საბურთალოს რაიონი

მე-9 საავადმყოფოს ჩრდილოეთით

(კორექტირება)

მ.ჩხაიძე

მ.აბაიშვილი

მ.მექვაბიშვილი

მ 1:100 ფურც. ფურც.რ.

დაკვეთა #

დირექტორი

პრ.ავტორი

pr.

სტადია

პრ.მთ.არქიტ

შეასრულა

პრ.მთ. კონს.

შეამოწმა

ნ.სვანიძე

მ.ჩხაიძე

მ.ჩხაიძე

S.p.s. ,,amfioni"

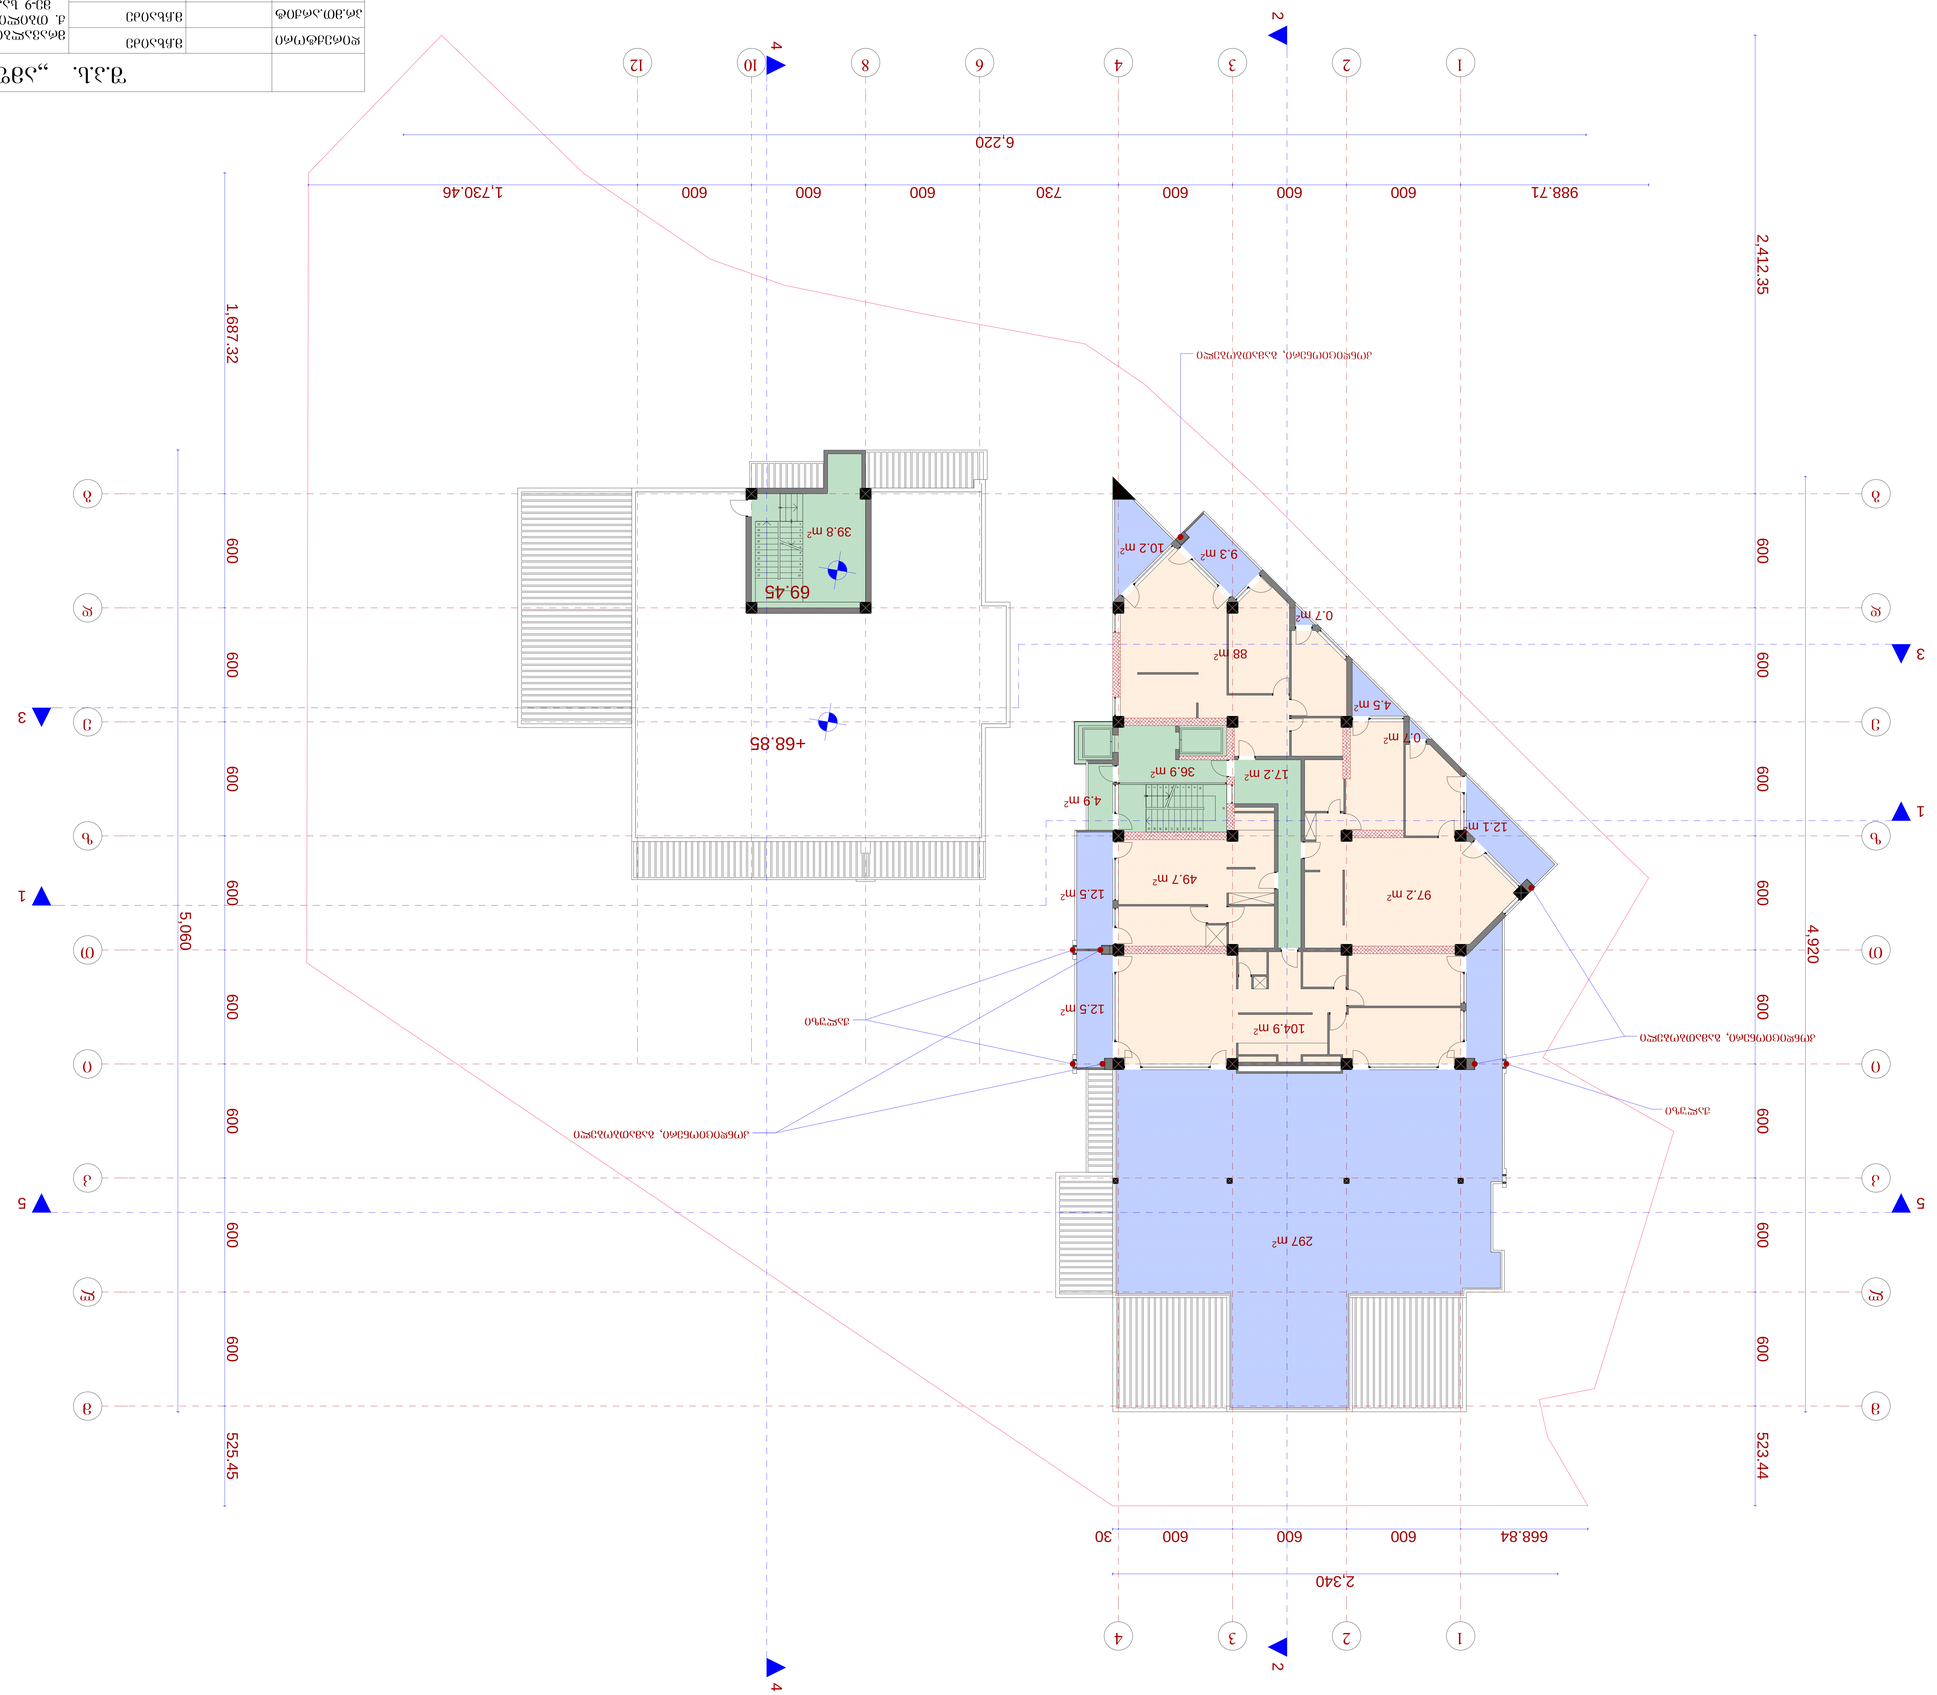

1

1

2

2

3

3

4

4

6

1

0

1

2

m

m

l

l

k

k

i

i

T

T

z

z

e

e

d

d

g

g

8

1

2

3

4

5

6

7

8

9

10

11

12

13

14

15

16

17

18

19

20

21

1

9

8

7

6

5

4

3

2

1
0
11

12

13

14

15

16

17

18

19

20

21

4 4

1

1

5

5

2 2

3

3

2,412.35 600 600 600 600 600 600 600 600 523.44

6

6

8.8

4

6

0

0

6

0

0

6

0

0

3

0

1,687.32 600 600 600 600 600 600 600 600 525.45

5,060

2,3

4

0

9

8

8.7

1

6

0

0

6

0

0

6

0

0

7

3

0

6

0

0

6

0

0

6

0

0

1,7

3

0.4

6

4,920

6,2

2

0

+

6

8.8

5
6

9.4

5

49.7 m

2

104.9 m

2

297 m

2

10.2 m

2

17.2 m 36.9 m

2
2

4.5 m

2

0.7 m

2

97.2 m

2

0.7 m

2

9.3 m

2

88 m

2

39.8 m

2

12.1 m

2

4.9 m

2

12.5 m

2

12.5 m

2

k

o

n

d

i

c

i

o

n

e

r

i, g

a

m

a

T

b

o

b

e

l

i

k

o

n

d

i

c

i

o

n

e

r

i, g

a

m

a

T

b

o

b

e

l

i

k

o

n

d

i

c

i

o

n

e

r

i, g

a

m

a

T

b

o

b

e

l

i

J

a

l

u

z

i

J

a

l

u

z

i

g

e

g

m

a

6

8.8

5

n

i

S

n

u

l

z

e

გეგმა 68.85 ნიშნულზე მ.: 1:100

მრავალბინიანი საცხოვრებელი სახლი

ქ. თბილის, ვაკე-საბურთალოს რაიონი

მე-9 საავადმყოფოს ჩრდილოეთით

(კორექტირება)

მ.ჩხაიძე

მ.აბაიშვილი

მ.მექვაბიშვილი

მ 1:100 ფურც. ფურც.რ.

დაკვეთა #

დირექტორი

პრ.ავტორი

pr.

სტადია

პრ.მთ.არქიტ

შეასრულა

პრ.მთ. კონს.

შეამოწმა

ნ.სვანიძე

მ.ჩხაიძე

მ.ჩხაიძე

S.p.s. ,,amfioni"

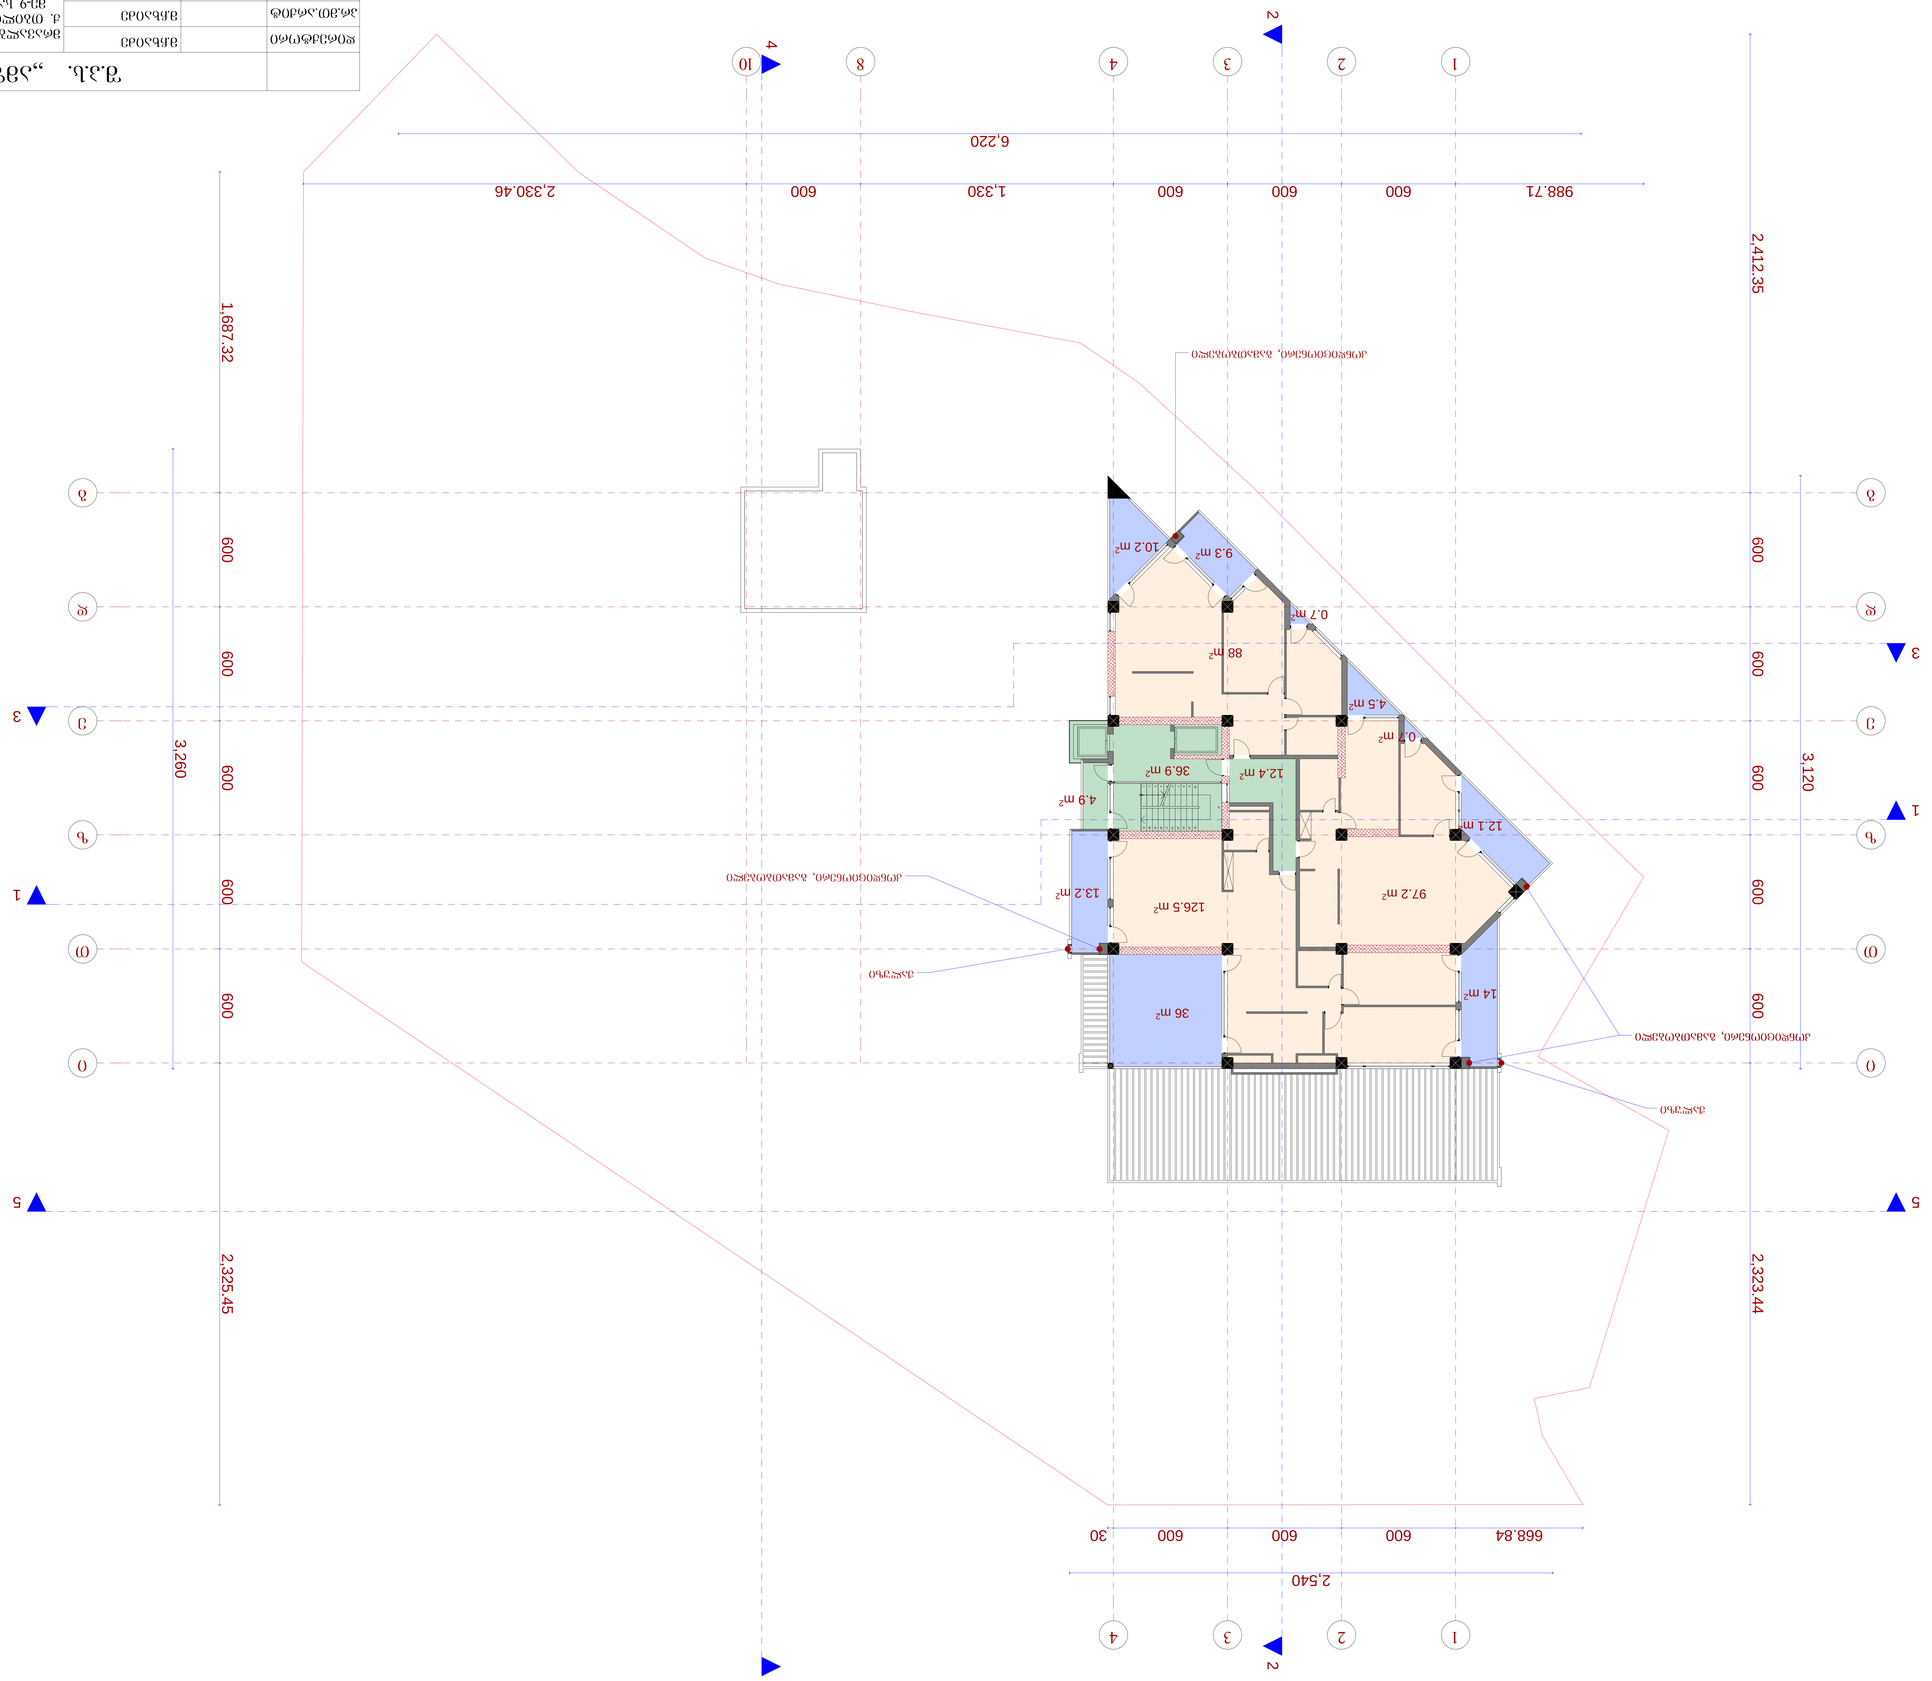

1

1

2

2

3

3

4

4

1

0

i

i

T

T

z

z

e

e

d

d

g

g

8

1

9

8

7

6

5

4

3

2

1
0
11

12

13

14

15

16

17

18

19

20

21

4 4

1

1

5

5

2 2

3

3

2,412.35 600 600 600 600 600 2,323.44

6

6

8.8

4

6

0

0

6

0

0

6

0

0

3

0

1,687.32 600 600 600 600 600 2,325.45

3,260

2,5

4

0

9

8

8.7

1

6

0

0

6

0

0

6

0

0

1,3

3

0

6

0

0

2,3

3

0.4

6

3,120

6,2

2

0

126.5 m

2

36 m

2

14 m

2

10.2 m

2

12.4 m 36.9 m

2
2

4.5 m

2

0.7 m

2

97.2 m

2

0.7 m

2

9.3 m

2

88 m

2

12.1 m

2

4.9 m

2

13.2 m

2

k

o

n

d

i

c

i

o

n

e

r

i, g

a

m

a

T

b

o

b

e

l

i

k

o

n

d

i

c

i

o

n

e

r

i, g

a

m

a

T

b

o

b

e

l

i

k

o

n

d

i

c

i

o

n

e

r

i, g

a

m

a

T

b

o

b

e

l

i
J

a

l

u

z

i

J

a

l

u

z

i

g

e

g

m

a

7

2.1

5

n

i

S

n

u

l

z

e

გეგმა 72.15 ნიშნულზე მ.: 1:100

მრავალბინიანი საცხოვრებელი სახლი

ქ. თბილის, ვაკე-საბურთალოს რაიონი

მე-9 საავადმყოფოს ჩრდილოეთით

(კორექტირება)

მ.ჩხაიძე

მ.აბაიშვილი

მ.მექვაბიშვილი

მ 1:100 ფურც. ფურც.რ.

დაკვეთა #

დირექტორი

პრ.ავტორი

pr.

სტადია

პრ.მთ.არქიტ

შეასრულა

პრ.მთ. კონს.

შეამოწმა

ნ.სვანიძე

მ.ჩხაიძე

მ.ჩხაიძე

S.p.s. ,,amfioni"

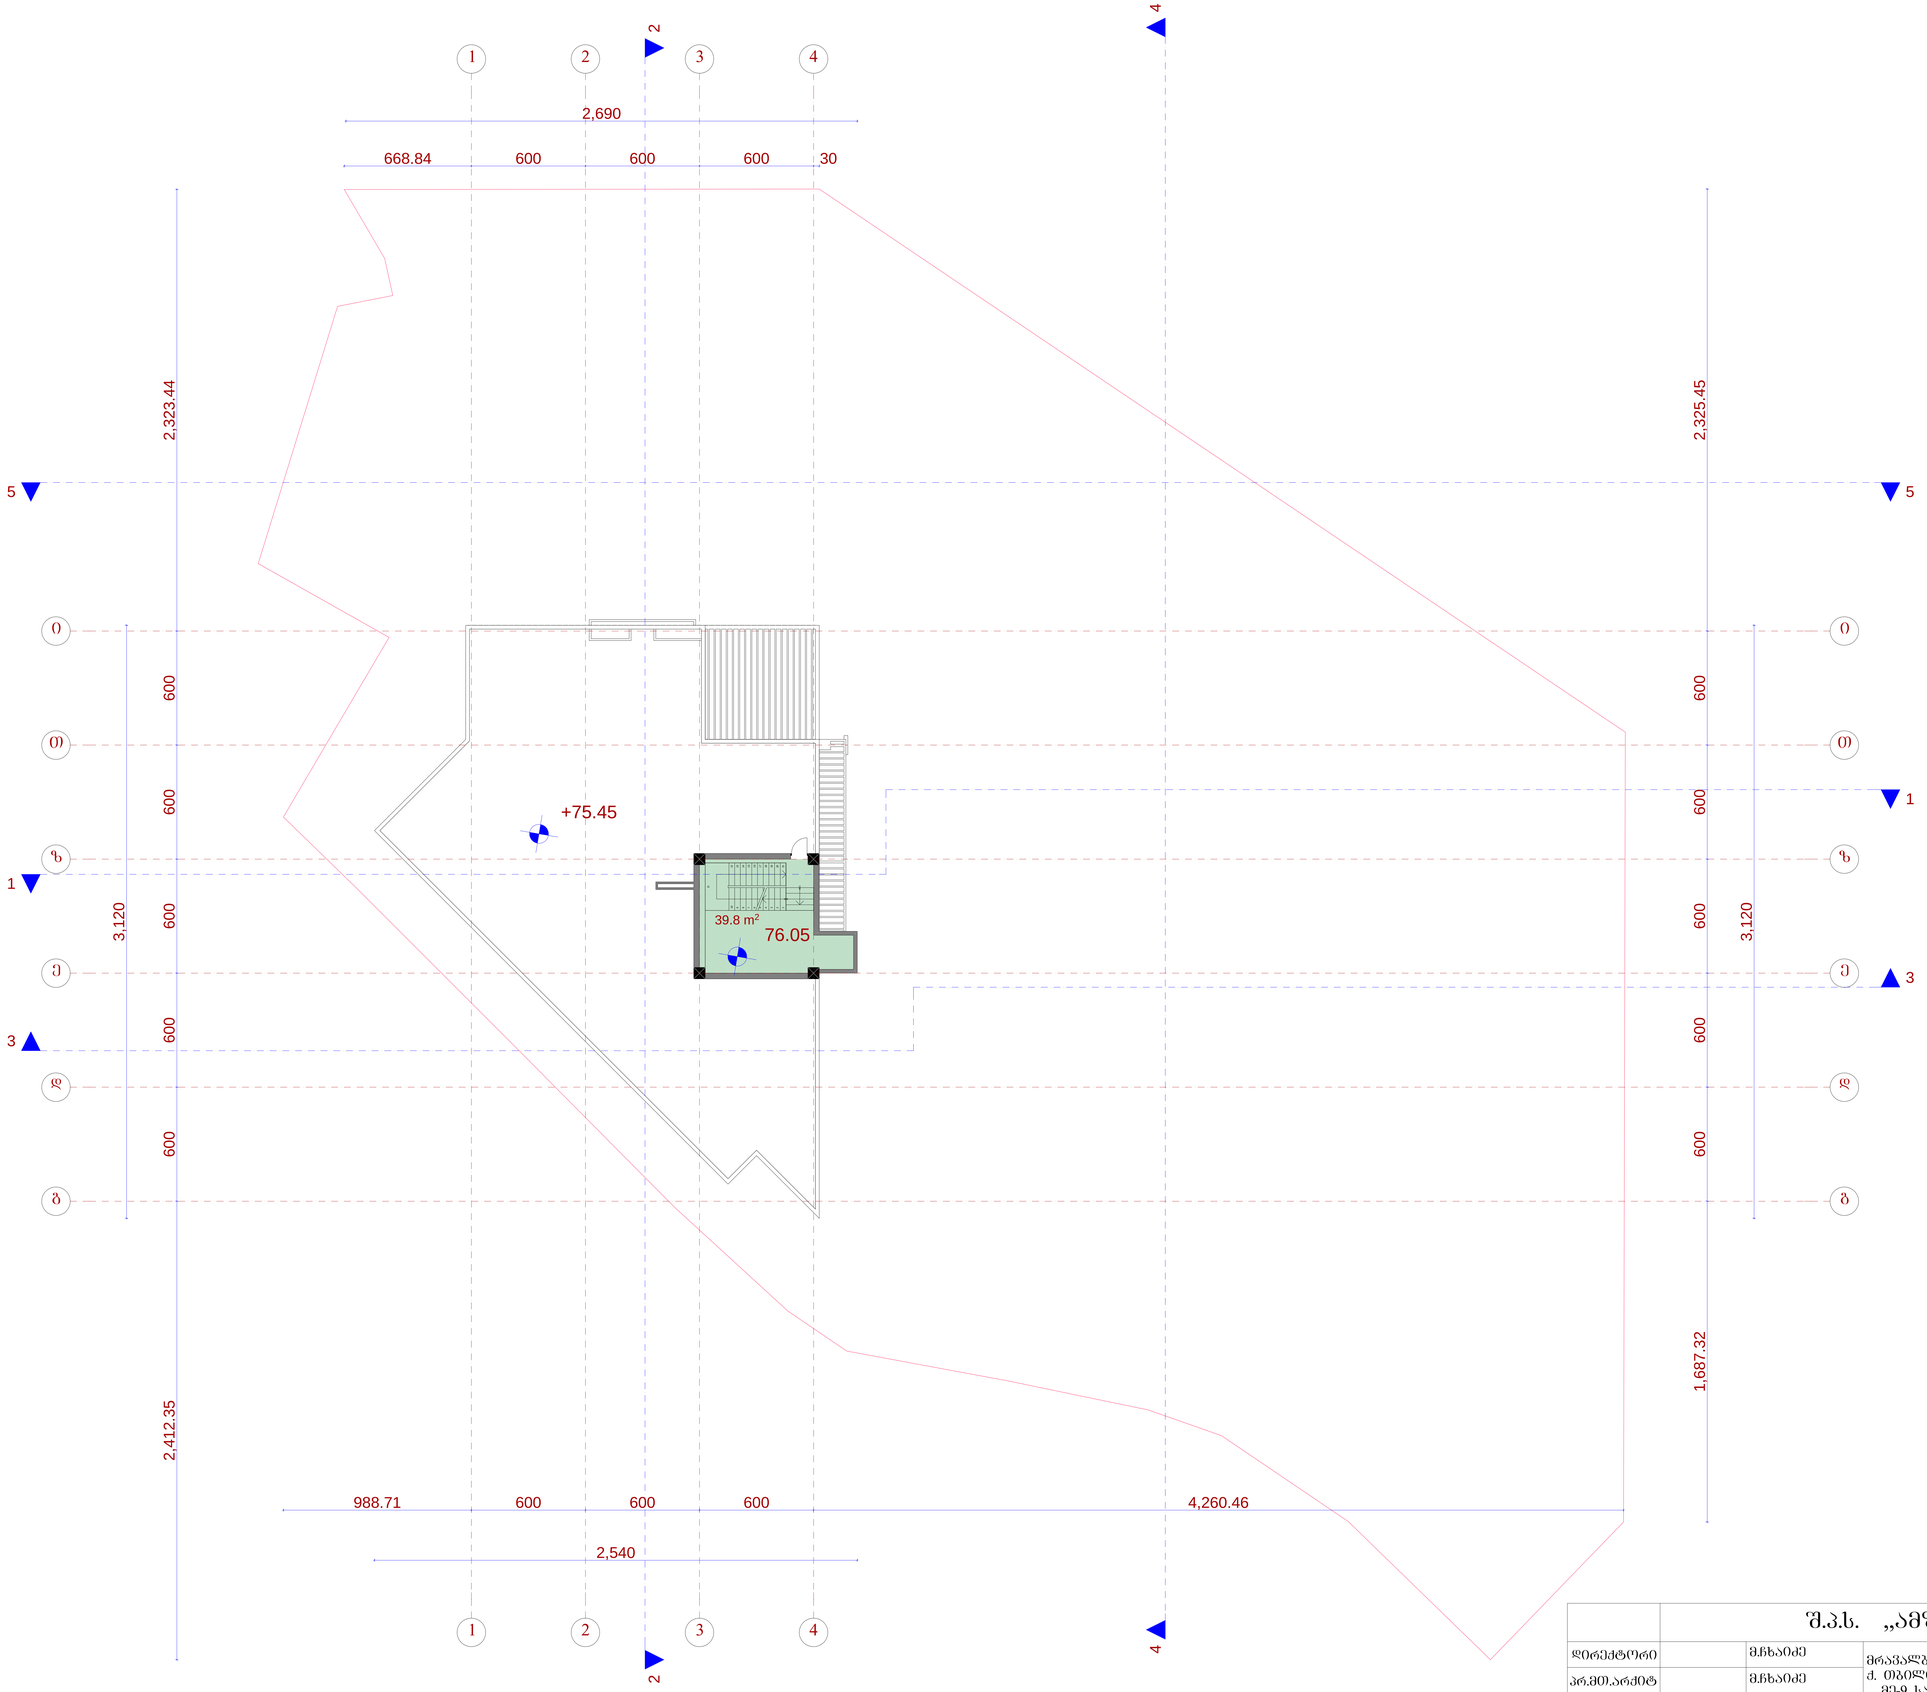

1

1

2

2

3

3

4

4

i

i

T

T

z

z

e

e

d

d

g

g

1

9

8

7

6

5

4

3

2

1
0
11

12

13

14

15

16

17

18

19

20

21

4 4

1

1

5

5

2 2

3

3

2,412.35 600 600 600 600 600 2,323.44

6

6

8.8

4

6

0

0

6

0

0

6

0

0

3

0

1,687.32 600 600 600 600 600 2,325.45

3,120

2,6

9

0

9

8

8.7

1

6

0

0

6

0

0

6

0

0

4,2

6

0.4

6

3,120

2,5

4

0
+

7

5.4

5

7

6.0

5

39.8 m

2

g

e

g

m

a

7

5.4

5

n

i

S

n

u

l

z

e

გეგმა 75.45 ნიშნულზე მ.: 1:100

მრავალბინიანი საცხოვრებელი სახლი

ქ. თბილის, ვაკე-საბურთალოს რაიონი

მე-9 საავადმყოფოს ჩრდილოეთით

(კორექტირება)

მ.ჩხაიძე

მ.აბაიშვილი

მ.მექვაბიშვილი

მ 1:100 ფურც. ფურც.რ.

დაკვეთა #

დირექტორი

პრ.ავტორი

pr.

სტადია

პრ.მთ.არქიტ

შეასრულა

პრ.მთ. კონს.

შეამოწმა

ნ.სვანიძე

მ.ჩხაიძე

მ.ჩხაიძე

S.p.s. ,,amfioni"

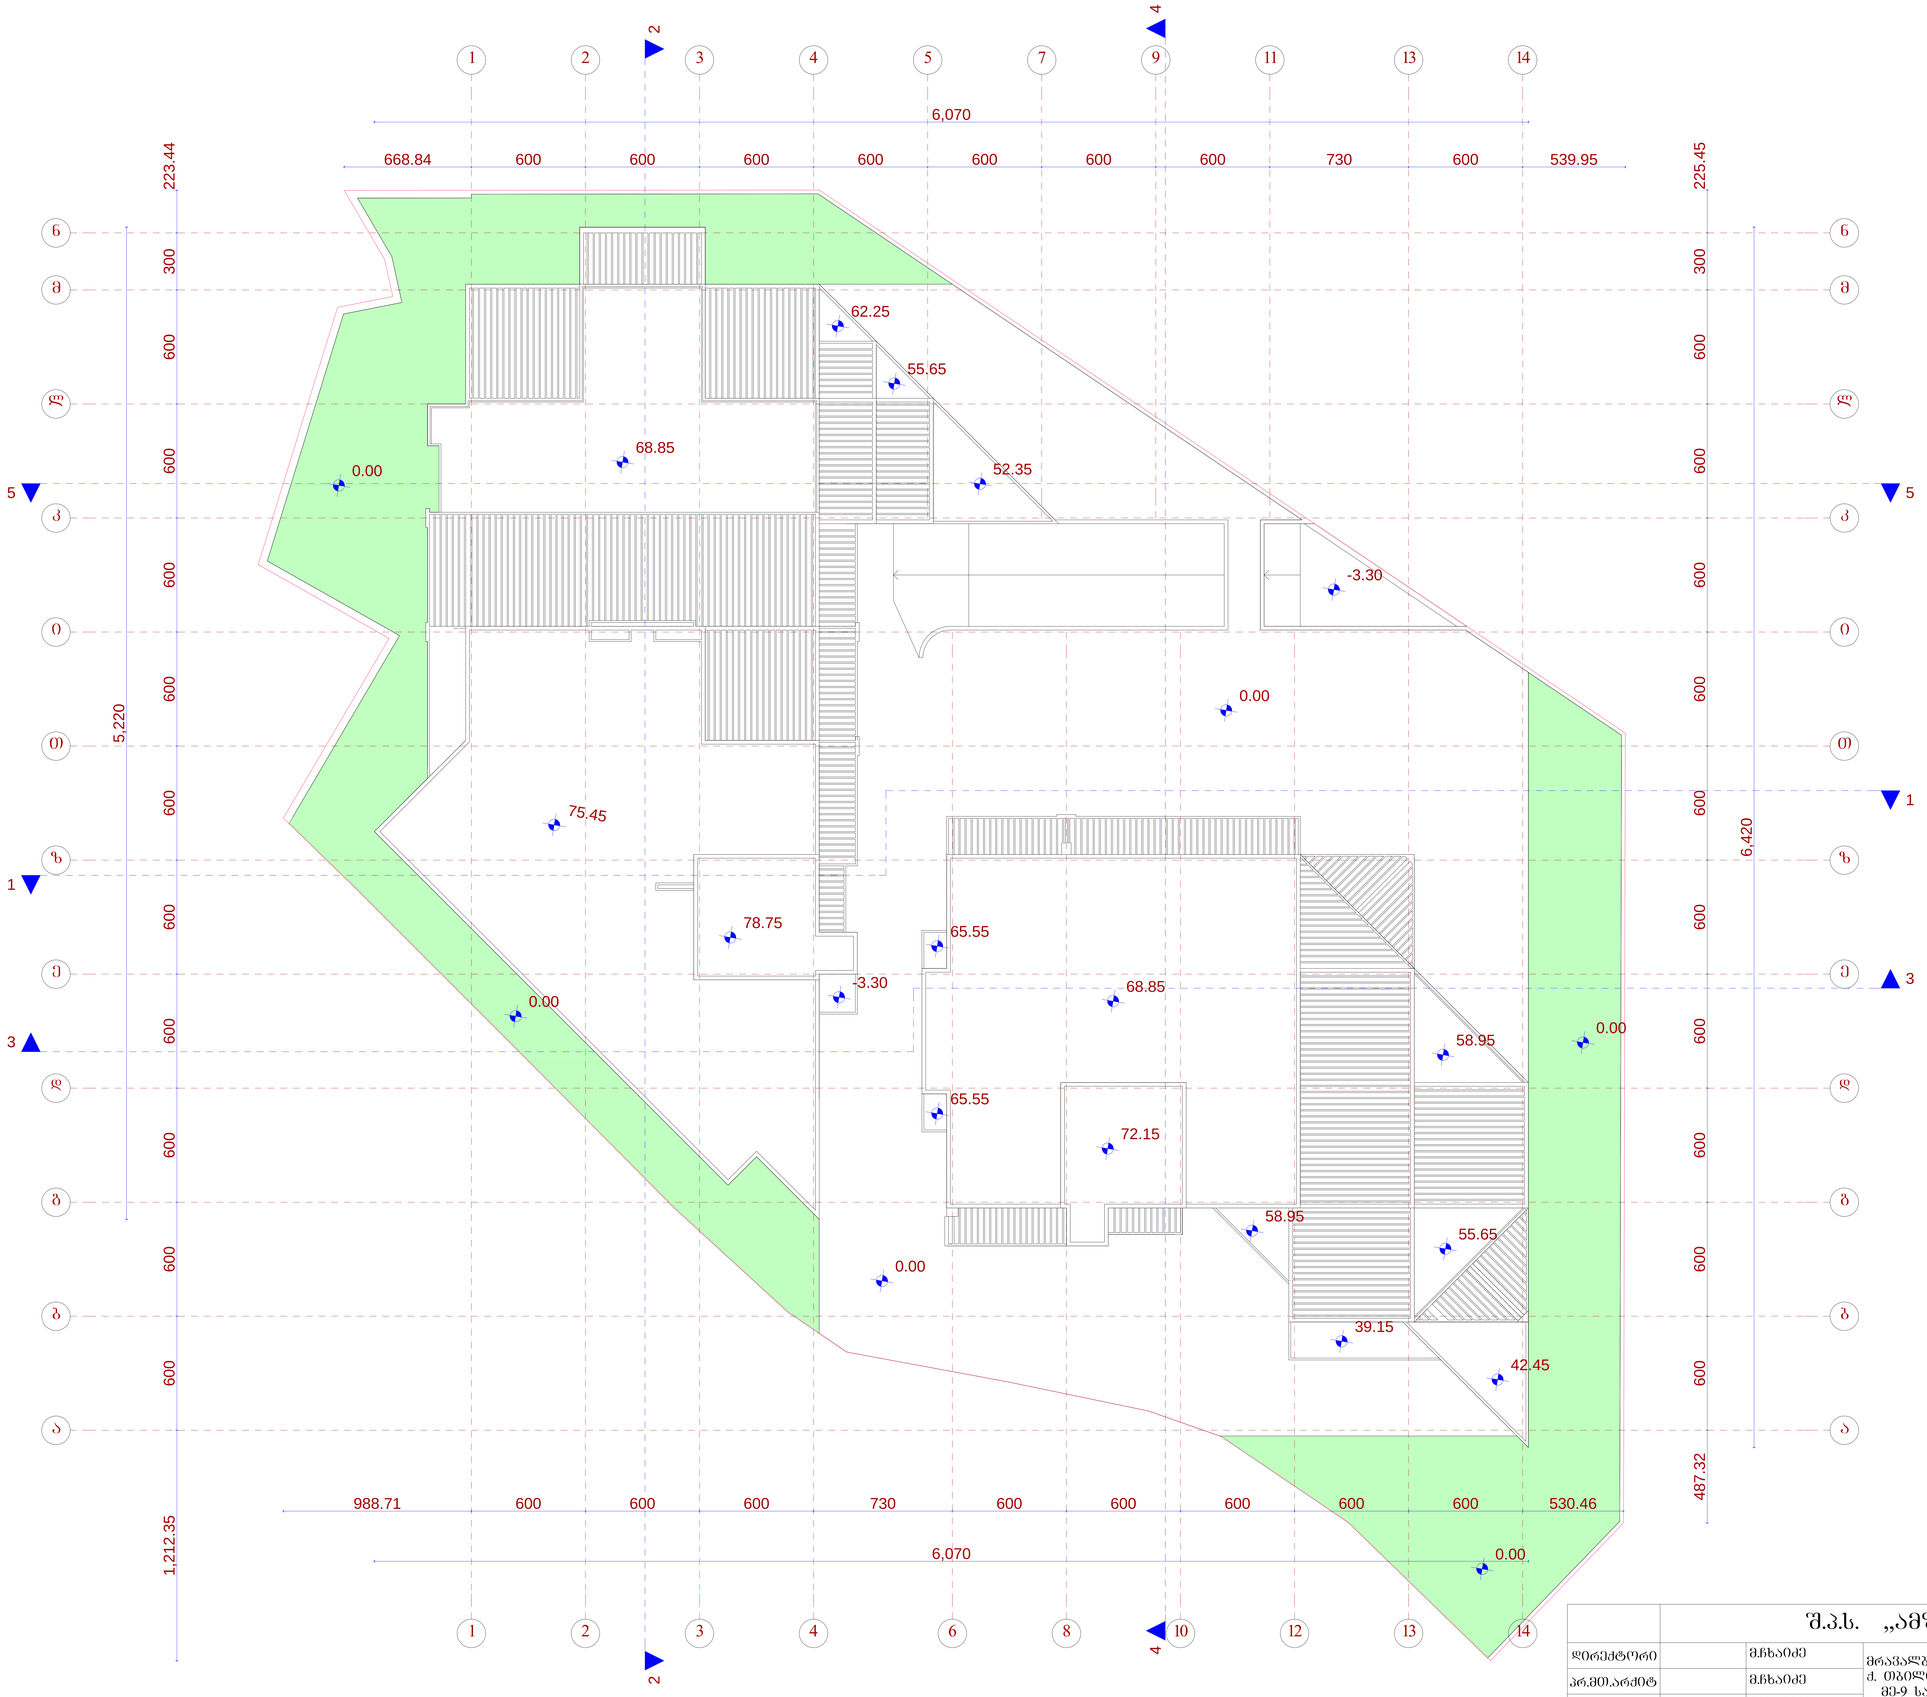

1

1

2

2

3

3

4

4

5

7

6

1

0

1

2

1

3
1

3

m

m

l

l

k

k

i

i

T

T

z

z

e

e

d

d

b

b

a

a

g

g

9

1

1

n

n

8

4 4

1

1

5

5

2 2

3

3

1,212.35 600 600 600 600 600 600 600 600 600 600 300 223.44

6

6

8.8

4

6

0

0

6

0

0

6

0

0

6

0

0

6

0

0

6

0

0

6

0

0

7

3

0

6

0

0

5

3

9.9

5

487.32 600 600 600 600 600 600 600 600 600 600 300 225.45

6,420

6,0

7

0

5,220

6,0

7

0

9

8

8.7

1

6

0

0

6

0

0

6

0

0

7

3

0

6

0

0

6

0

0

6

0

0

6

0

0

6

0

0

5

3

0.4

6

7

8.7

5

7

2.1

5

75.45

6

8.8

5

5

8.9

5

6

2.2

5

5

5.6

5

5

8.9

5

5

5.6

5

5

2.3

5

4

2.4

5

3

9.1

5

0.0

0

0.0

0

0.0

0

0.0

0

0.0

0

-

3.3

0

-

3.3

0

6

8.8

5

0.0

0

6

5.5

5

6

5.5

5

s

a

x

u

r

a

v

i

s

g

e

g

m

a

მრავალბინიანი საცხოვრებელი სახლი

ქ. თბილის, ვაკე-საბურთალოს რაიონი

მე-9 საავადმყოფოს ჩრდილოეთით

სახურავის გეგმა მ.: 1:100

(კორექტირება)

1

4
1

4

მ.ჩხაიძე

მ.აბაიშვილი

მ.მექვაბიშვილი

მ 1:100 ფურც. ფურც.რ.

დაკვეთა #

დირექტორი

პრ.ავტორი

pr.

სტადია

პრ.მთ.არქიტ

შეასრულა

პრ.მთ. კონს.

შეამოწმა

ნ.სვანიძე

მ.ჩხაიძე

მ.ჩხაიძე

S.p.s. ,,amfioni"