A001 გენერალური გეგმა

1:200 გეგმები

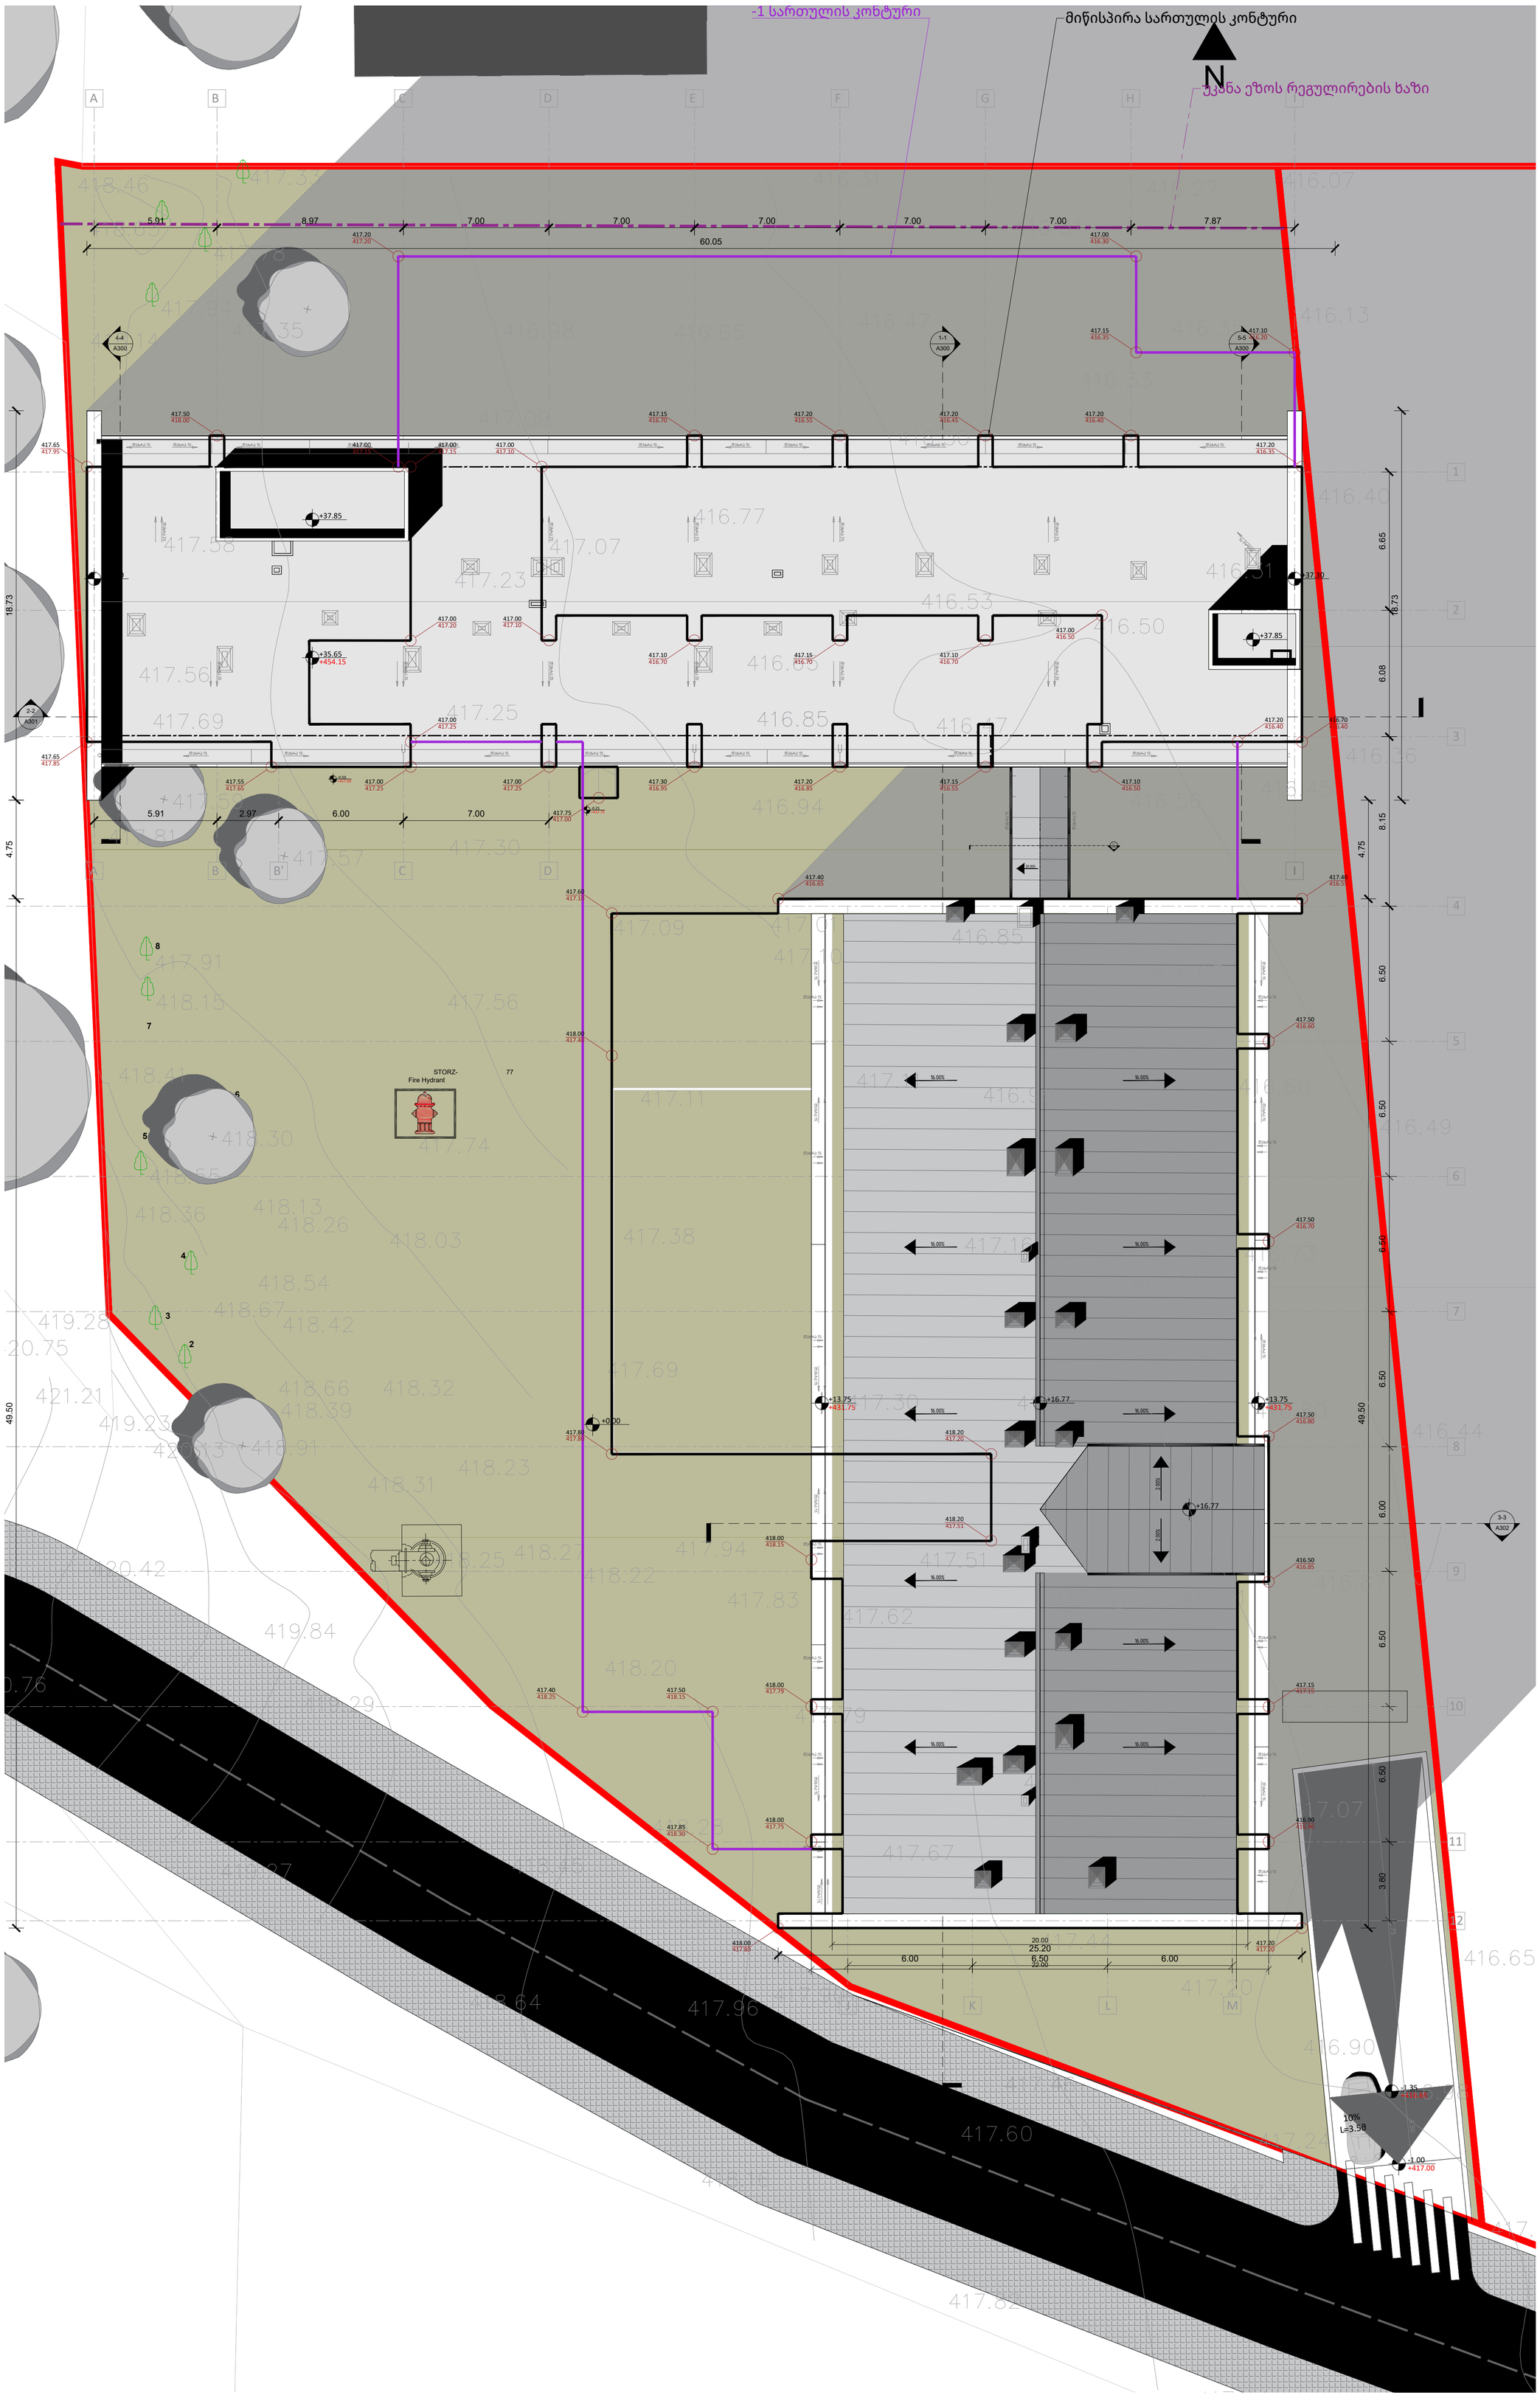

A1

A001

სათაური

გენერალური გეგმა

Ns studio
0179 ბაზალეთის ქუჩა 3
ქ. თბილისი, საქართველო.
Tel: 593 27 88 58
info@nsstudio.ge

პროექტი

მრავალბინიანი საცხოვრებელი სახლი დიღომში, აღმაშენებლის ხეივანი, მე-14 კილომეტრზე

სტრუქტურა

Progresi LTD
ვაჟა-ფშაველას გამზირი 16
ქ. თბილისი, საქართველო.
Tel: (995 32) 237 10 09
progresi.ltd@gmail.com

ინფორმაცია დამკვეთის შესახებ

პირობითი აღნიშვნები

- პანდუსი
- ტროტუარი
- მთავარი გზა
- შიდა ეზოს ქვაფენილი
- სათამაშო კაუჩუკის მოედანი
- გამწვანება
- სახანძრო მანქანის მოძრაობის სქემა (ბალახის საფარი)
- საფეხმავლო მოძრაობა მიწის ნაკვეთის შიგნით ბალახზე დალაგებული ბუნებრივი ქვის ფილები
- ქვაფენილი
- ხის დეკი
- აუზი
- საკადასტრო საზღვარი
- საძირკვლის ფილის კონტური
- უკანა ეზოს რეგულირების ხაზი
- ძირითადი ფასადი
- გზის ღერძის ხაზი
- არსებული ნარგავი
- საპროექტო ნარგავი

სქემატური გეგმა

Apr.03.2025

Cad Dwg File: **Kutaisi Residential**

ლუკა ჩაგანავა
ნათელა ხუხუა
ნინო ჭანტურია
მარიამ ქარჩხაძე
დავით ბალავაძე
ვიკა სუკიასოვი
საბა იმედაძე
ნიკალა ღლონტი

Ns studio

მიწის ნაკვეთის ტოპოგრაფიული აზომვითი ნახაზი

ქალაქი თბილისი, დავით აღმაშენებლის ხეივანი მე-14 კილომეტრზე

ს/კ 01.72.14.009.616

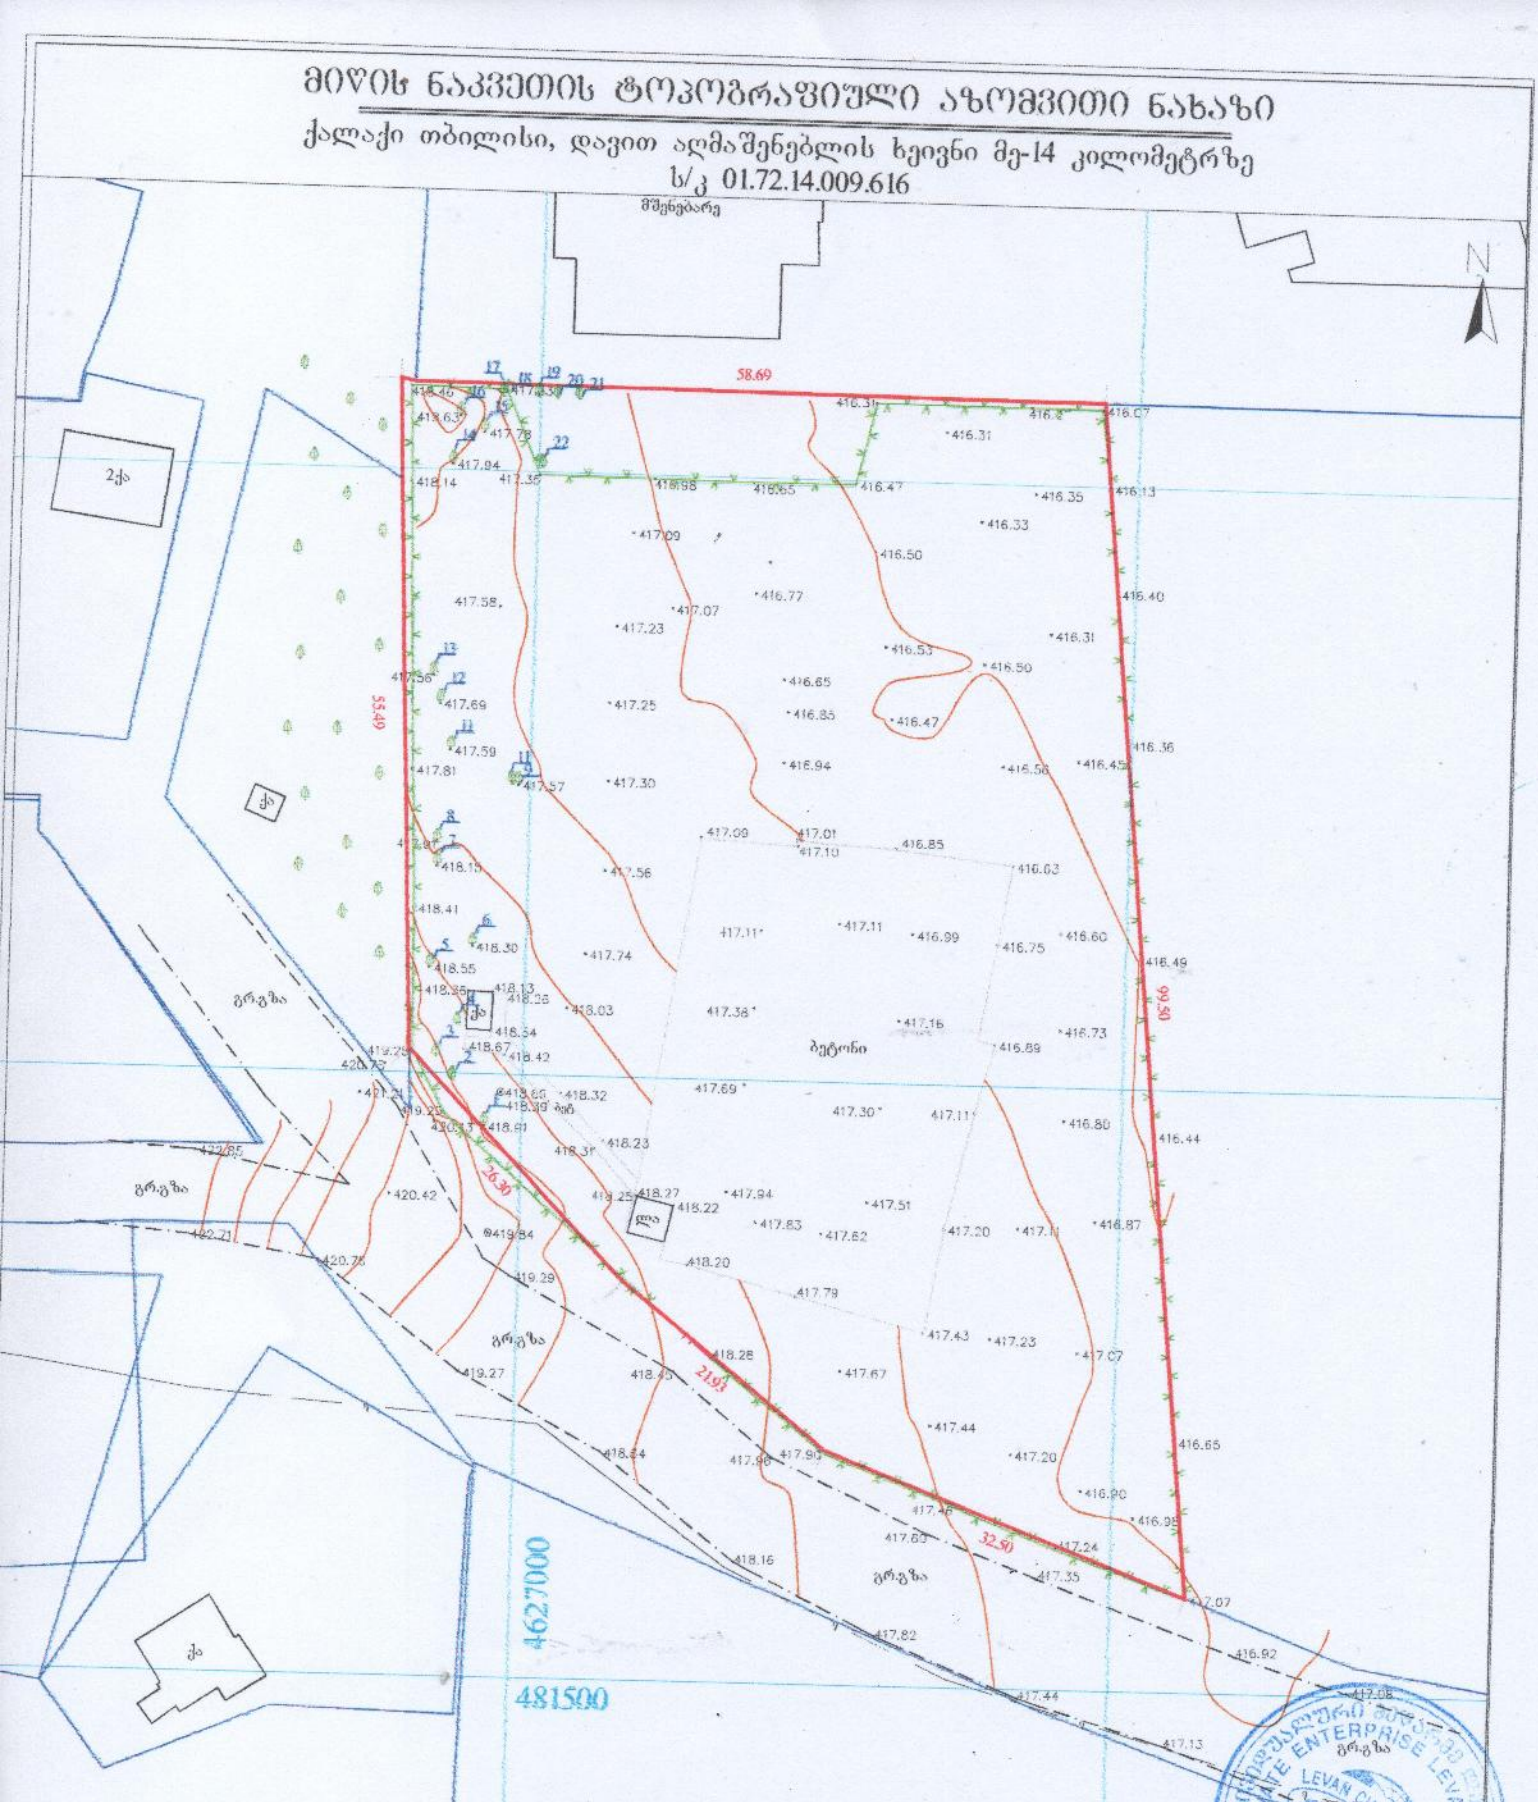

შენიშვნა: ტოპოგრაფიულ ნახაზზე ხაზოვანი ნაგებობები დატანილია რეგისტრირებული მონაცემებიდან

პირობითი აღნიშვნები	შენიშვნა: მიწის სამუშაოები შეათანხმეთ კომუნიკაციის წარმომადგენლებთან			პროექცია UTM 38N საკოორდინატო სისტემა WGS 84	ს/ნ 53001014065
მიწისქვეშა კომუნიკაციები	ნაკვეთის საზღვარი	ბუჩქი	ცოცხალი ღობე	ღობე	თბილისი, აწყურის ქუჩა №30
კანალიზაცია	შენობა	ვაზი	ხვეების რიგი	ბორდიური	მობ: +995 598 18-04-18
დენის კაბელი	არქა	გაზონი	ტრანსფორმატორი	ბეტონი	trimblema3@gmail.com
გაზის მილი	ყარდული	სამეთვალყურეო ჭები	რადიო ან ტელე ანძა	კედელი	
წყლის მილი	კიბე	ძელი	დაბრეთონები	საყრდენი კედელი	
კავშირგაბმულობა	ფოთლოვანი ხე	შადრევანი	ელექტრო ბოძი	ბიძგიკი	
	წიწვოვანი ხე	ონკანი	რკინიგზა	გზის კონტური	
	ხეხილის ხე	წყარო ან ჭა	ბენზინგასამართი სადგური	ფლატე	
	ბაღში	ბენზინგასამართი სადგურის ტანკების ჩაღრმავება	მთავარი მილსადენი	წყლის კონტური	

აზომა		ლ.ჩიტაიშვილი
კომპ. უზრუნველყოფა		
დამკვეთი		

მაშტაბი 1:500 04.08.2022