CONSTRUCTOR +
Civil and industrial engineering company

საპროექტო ორგანიზაცია:

შ.პ.ს. "კონსტრუქტორი +"

არქიტექტურული ნაწილი

პირობითი აღნიშვნები:

- დიაფრაგმა
- შემავსებელი
- ტიხარი
- საპ. საზღვარი
- წარმოსახვითი სამეზობლო საზღვარი
- განაშ. რეგულირების ხაზი. (უკანა ეზო)
- შეზღუდვის არეალი
- ჭრილის ხაზი
- შახტა
- ნაგავშემკრები ურნა

პორექტირებული არეალი

გვერდის დასახელება:

არსებული ტოპო გეგმა

პროექტი:

მრავალფუნქციური კომპლექსი
ბლოკი 1

დამკვეთი:

შ.პ.ს. "დრიმ პალასი"

მისამართი:

ქ. თბილისი, დიღმის სასწავლო საცდელი მეურნეობა.
ს/კ 01.72.14.009.523

პროექტის სტატუსი:	თარიღი:
ახალი მშენებლობა	**2021/11/28**

შემსრულებლები:

დირექტორი	ნ. მუმლაძე	
არ. პატორი	შ. მაღრაძე	

მასშტაბი:	ფურც. რაოდ.	ფურცლ. ზომა
1:1000	47	**A3**

ფურცლის №: ა-3

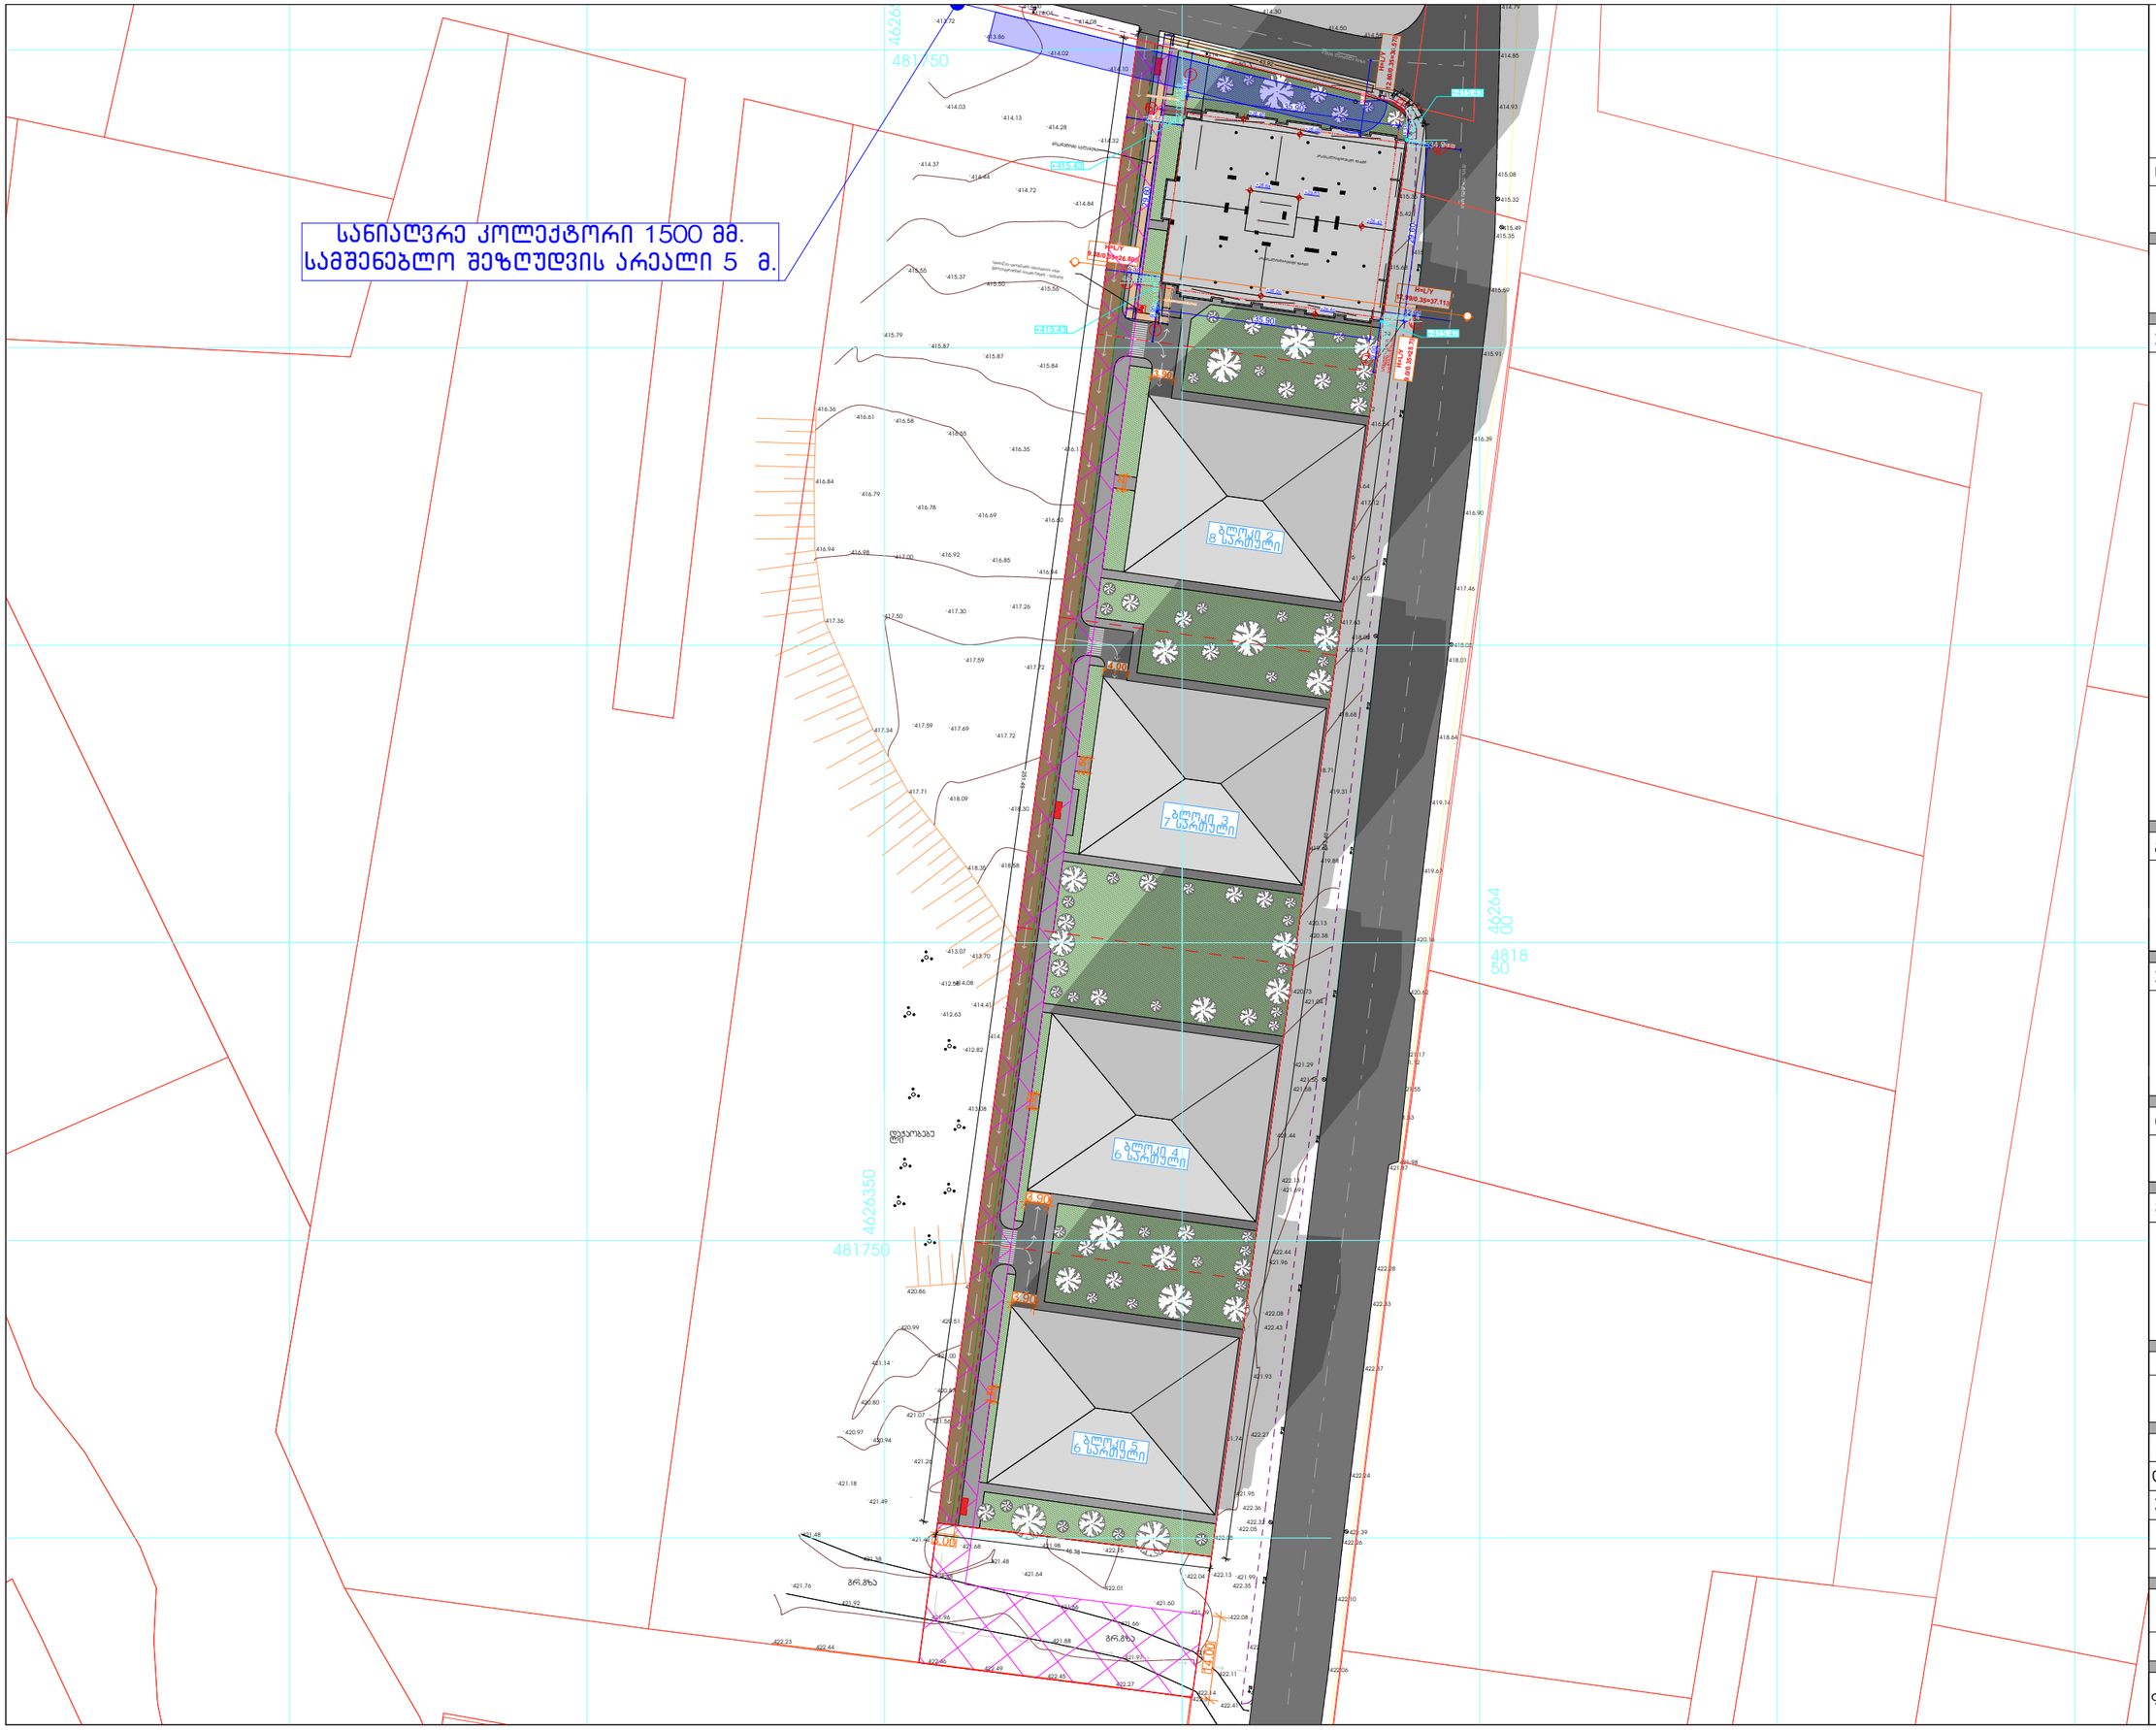

GSPublisherVersion 0.2.100.100

გენგეგმა ტოპო

ფუძეზე

1:1000

a-

4

47

მრავალფუნქციური

კომპლექსი

ბლოკი

1

შ.პ.ს. "კონსტრუქტორი +"

ქ. თბილისი, დიღმის

სასწავლო საცდელი

მეურნეობა.

s/k 01.72.14.009.523

მასშტაბი:

CONSTRUCTOR

+

ჩივილ ანდ ინდუსტრიალ ენგინეერინგ ცომპანყ

დიაფრაგმა

შემავსებელი

ტიხარი

საკ. საზღვარი

წარმოსახვითი
სამეზობლო საზღვარი

განაშ. რეგულირების

ხაზი. (უკანა ეზო)

შეზღუდვის არეალი

ჭრილის ხაზი

შახტა

S.p.s.

"დრიმ პალასი

"

1

ნაგავშემკრები ურნა

2021/11/28

კორექტირებული

arealiA

3

furcl.
ზომა

პროექტი:

პროექტის სტატუსი:

მისამართი:

ახალი

მშენებლობა

საპროექტო ორგანიზაცა:

თარიღი:

დირექტორი

შემსრულებლები:

ნ. მუმლაძე

პრ. ავტორი

ფურცლის

#

ფურც.
რაოდ.

შ. მაღრაძე

არქიტექტურული

ნაწილი

გვერდის დასახელება:

პირობითი აღნიშვნები:

დამკვეთი:

422.06

422.39

422.40 422.41

422.57

422.29

422.43

422.35 422.19 422.36

422.10

422.26

422.39 422.26 422.20 422.32

422.36 422.22

422.27 422.16

422.34

422.24

422.37

422.33

422.35 422.43

422.48

422.44 422.28

422.28

421.87

421.98

422.13 422.00

421.97

421.58 421.49

421.55 421.40
421.49
421.55

421.53

421.12

421.17

420.62

420.81

421.04

420.92

420.38 420.15
420.16

419.67

419.88 419.65

419.76

419.31 419.13
419.14

418.64

418.56 418.68

418.67

418.16 417.97

418.00 417.88 418.02 418.08

418.01

417.46

417.65 417.44

417.49

417.12 416.94
416.90

416.39

416.54 416.40

416.49

416.15 4.94 415.91

415.59

415.35

415.49

415.32

415.08

415.35 415.21 415.34
415.24

415.38

415.50
415.72

415.68

415.62

415.42

415.07

414.74

415.20 415.06

415.01

414.96

414.75

414.68
414.88 414.97
415.17
415.14

414.93

414.85

414.79
414.79

414.75
414.69

414.58

414.53
414.73

414.50

414.30

414.31

414.50

414.42

414.06
414.23

414.08

413.97 414.00
414.04
413.72

413.86

414.02

414.10

414.22

414.35

414.53

414.56

415.45

414.93

415.15

414.84

414.82

414.74

414.58

414.40

414.32

414.28

414.13

414.03

414.37

414.44

414.72

414.84

415.10

415.02

415.04
415.05

415.35

415.79

415.54

415.44

415.35

415.42

415.56

415.50

415.37

415.55

415.79
415.87
415.87
415.84

415.81
415.78
415.64
415.91
416.12

416.42 416.64

416.29

416.13

416.15

416.17

416.35 416.17

416.55

416.58

416.61

416.36

416.84

416.79

416.78
416.69
416.60

416.70
416.67
416.66

416.80 416.96

417.63

417.16

417.11

417.09

416.88

417.01

416.94

416.85

416.92 417.00

416.98 416.94

417.36 417.50

417.30

417.26

417.17

417.06

417.59
417.72
417.77
417.77
417.78
417.92
418.02

418.71

418.43

418.18

417.97

417.78

418.11 417.90 417.72

417.69 417.59

417.34

417.71
418.09
418.30

418.41 418.30
418.52
418.74
419.08
419.43

420.13

419.46

419.35

419.05

418.84

418.58

418.58 418.35

418.99
419.51
419.79 419.85
419.85
420.07
420.35
420.73

421.29 420.84

420.46

420.20 420.37 420.08

420.30
420.92

421.11
421.44

421.45 421.69

421.48

421.46
421.59

421.96

422.08

421.66

421.44

421.11

421.04

420.88 420.98
421.16

417.02

416.40

415.47

414.83

414.40

414.37

414.55

414.87

414.52

413.70

413.07

412.58414.08

414.41
412.63

412.82

414.71

414.88

413.08

412.74

412.77

413.07

413.21

415.23

416.35

420.51
420.75
420.86

420.99

421.14

420.80

421.07
421.56

420.87

421.00

420.51 420.91

421.16

421.45

421.01

420.92

420.99

420.94

420.94

421.14

421.89
421.31

421.31

421.15

421.58

421.91

421.93
421.52

421.57
421.74

421.95 421.56 421.77

421.81
421.73

421.60

422.01

422.15

422.08

422.07

421.99

421.96

421.98

421.64

421.48

421.56

421.32

421.61

421.38

421.68

421.42

421.26

420.94

420.97

421.18

421.49

421.48

421.76

422.23
422.44

421.92

421.38

421.48

421.96

422.46
422.49
422.45

421.88

421.66

421.66

421.97

422.27

422.31

422.14

421.94

421.89

422.04 422.13

422.08

422.05

421.99

422.08

422.11

422.35

დაჭაობებუ ლი

გრ.გზა

გრ.გზა

გზა

გზა

გზა

გზა

გზა

გზა

a

a

a

a

a

4818
5046264 00

481750 4626550

4817504626350

01.72.14.009
.523

#toPZvalue

3.00

4.00

3.90

2.50

2.23

3.90 3.90

14.00

9.38

10.61

29.60

1.50

1.50
1.20

1.20

1.50

1.50

1.20

1.50

1.50

12.99

+415.4

3 მისაწვდომი

სვლაგეზი

სახანძრო-სამაშველო

სამსახურის

მიერ

გამოსაყენებელი
მისაერთებელი

-

ჰიდრანტი

ბლოკი

8

სართული 1 ბლოკი

8
სართული 2

ბლოკი

7
სართული3

ბლოკი

6
სართული 5 ბლოკი 6 სართული 4 H=L/Y 9.38/0.35=26.80მ

H=L/Y 12,99/0.35=37.11

m

H=L/Y 12.80/0.35=36.57m

ქუჩის
ღერძულა

ხაზი

ქუჩის ღერძულა ხაზი

1

1

a'

a'

z'

z'

7

7

+26.00

+26.00

43.92

2.39

2.39

243.40

46.38

251.49 2.50
2.50

3.35

9.44

10.84

9.90

9.00

12.80

35.90

29.60

35.90

+26.40

+26.40

+26.43

+28.68
+29.63

სანიაღვრე კოლექტორი 1500

mm.

სამშენებლო შეზღუდვის არეალი 5 მ.

+415.43

+415.4

3

+415.4

7

წყალსაწრეტი

მილი წყალსაწრეტი

მილი

H=L/Y
9.0/0.35=25.7m

სიმაღლის სქემა ღიობების განთავსებისთბის

481800.2

4626538.8

481837.7 4626534.9

481796.4

4626510.8

481833.5 4626504.4

არაექსპლოატირებადი

ფართი

არაექსპლოატირებადი

ფართი