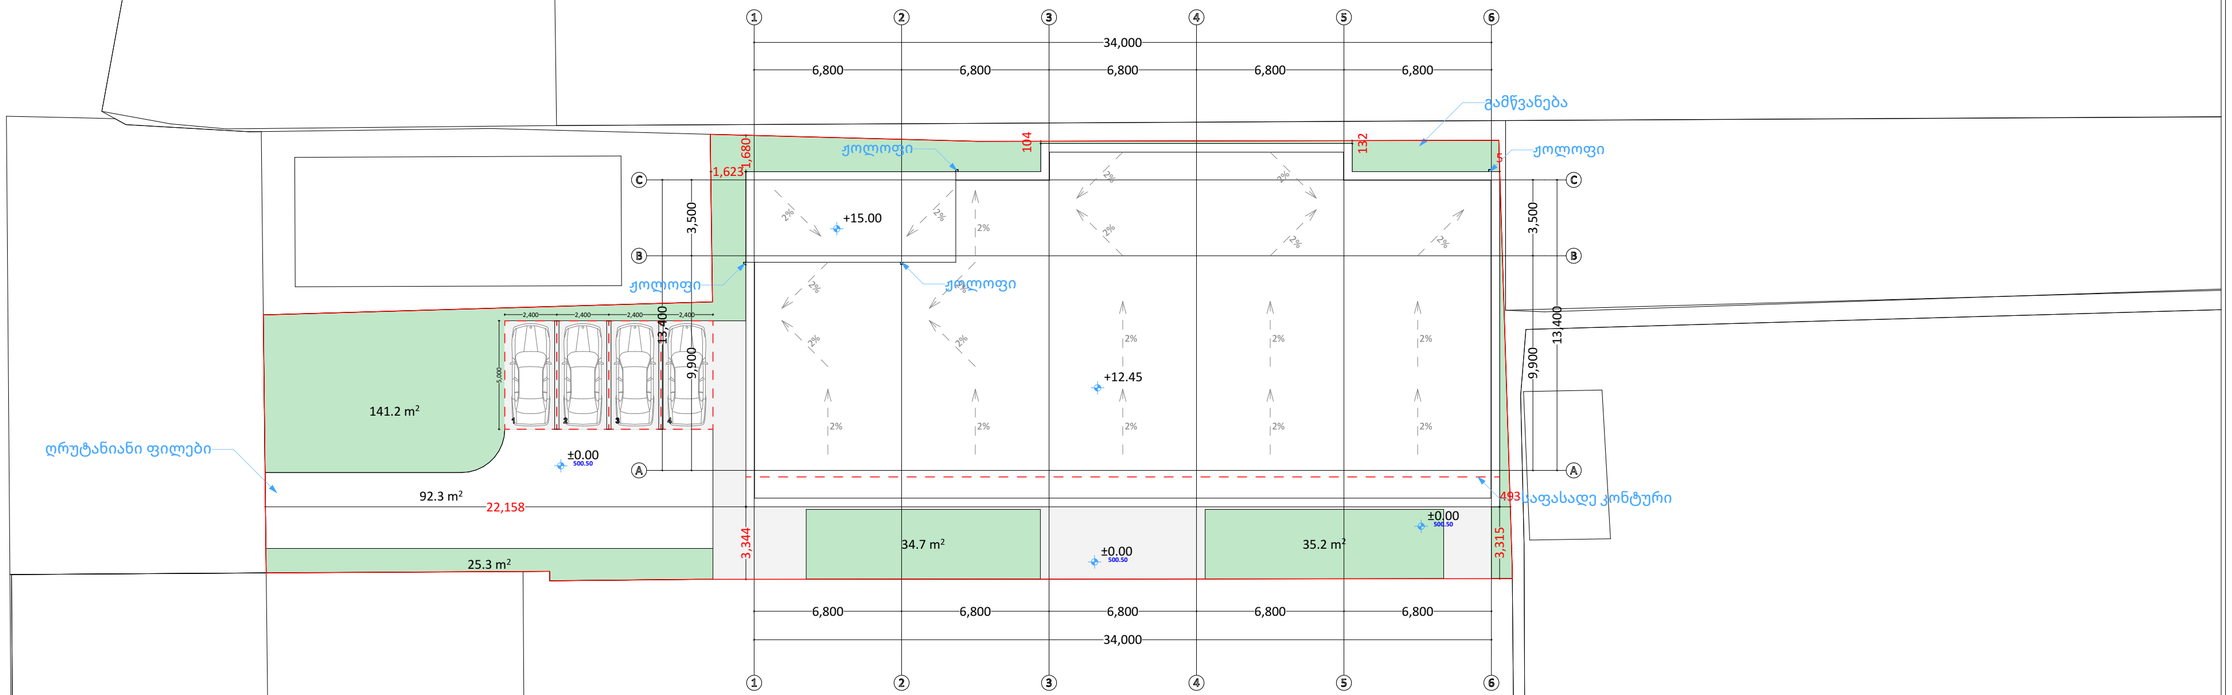

PROJECT GROUP	შენიშვნები		ობიექტი	დამკვეთი	შემსრულებელი	დირექტორი		მასშტაბი	1:200	სტადია	ფურცლები	ფურცელი	ფორმატი
	ზომები მოცემულია მილიმეტრებში		მრავალფუნქციური კომპლექსი	შპს თი თი სი 205200815	შპს "პროჯექტ გრუპი" (ს/კ 404573083) არქიტექტორი/დირექტორი რევაზ სულავა (პ/ნ 01024080499) არქიტექტორი ირაკლი ბენდელიანი (პ/ნ 62005029563) ქ.თბილისი დედანის პარკის ტერიტორია ნაკვ 03/003 ტელ: 555 999 540	არქიტექტორი		თარიღი	2025 წ.				
	სიმაღლეები მოცემულია მეტრებში		ქალაქი თბილისი, ალიო მირცხულავას ქუჩა, N 7ა 01.13.04.017.101			დამკვეთი		გენ-გეგმა		არქიტექტურული პროექტი	80	A.02.01	A2