შპს "ლენდმარკ"

ქ. თბილისი, მტკვრის ქუჩა №6
ტელ: 557 538 531


სიტუაციური სქემა

.\sitt.png

მისამართი

ქ. თბილისი, ლესელიძის II ჩიხი
№7, კოტე აფხაზის II ჩიხი №9,
ლესელიძის II ჩიხი №6
ს/კ 01.18.03.048.030

ტოპო გეგმა

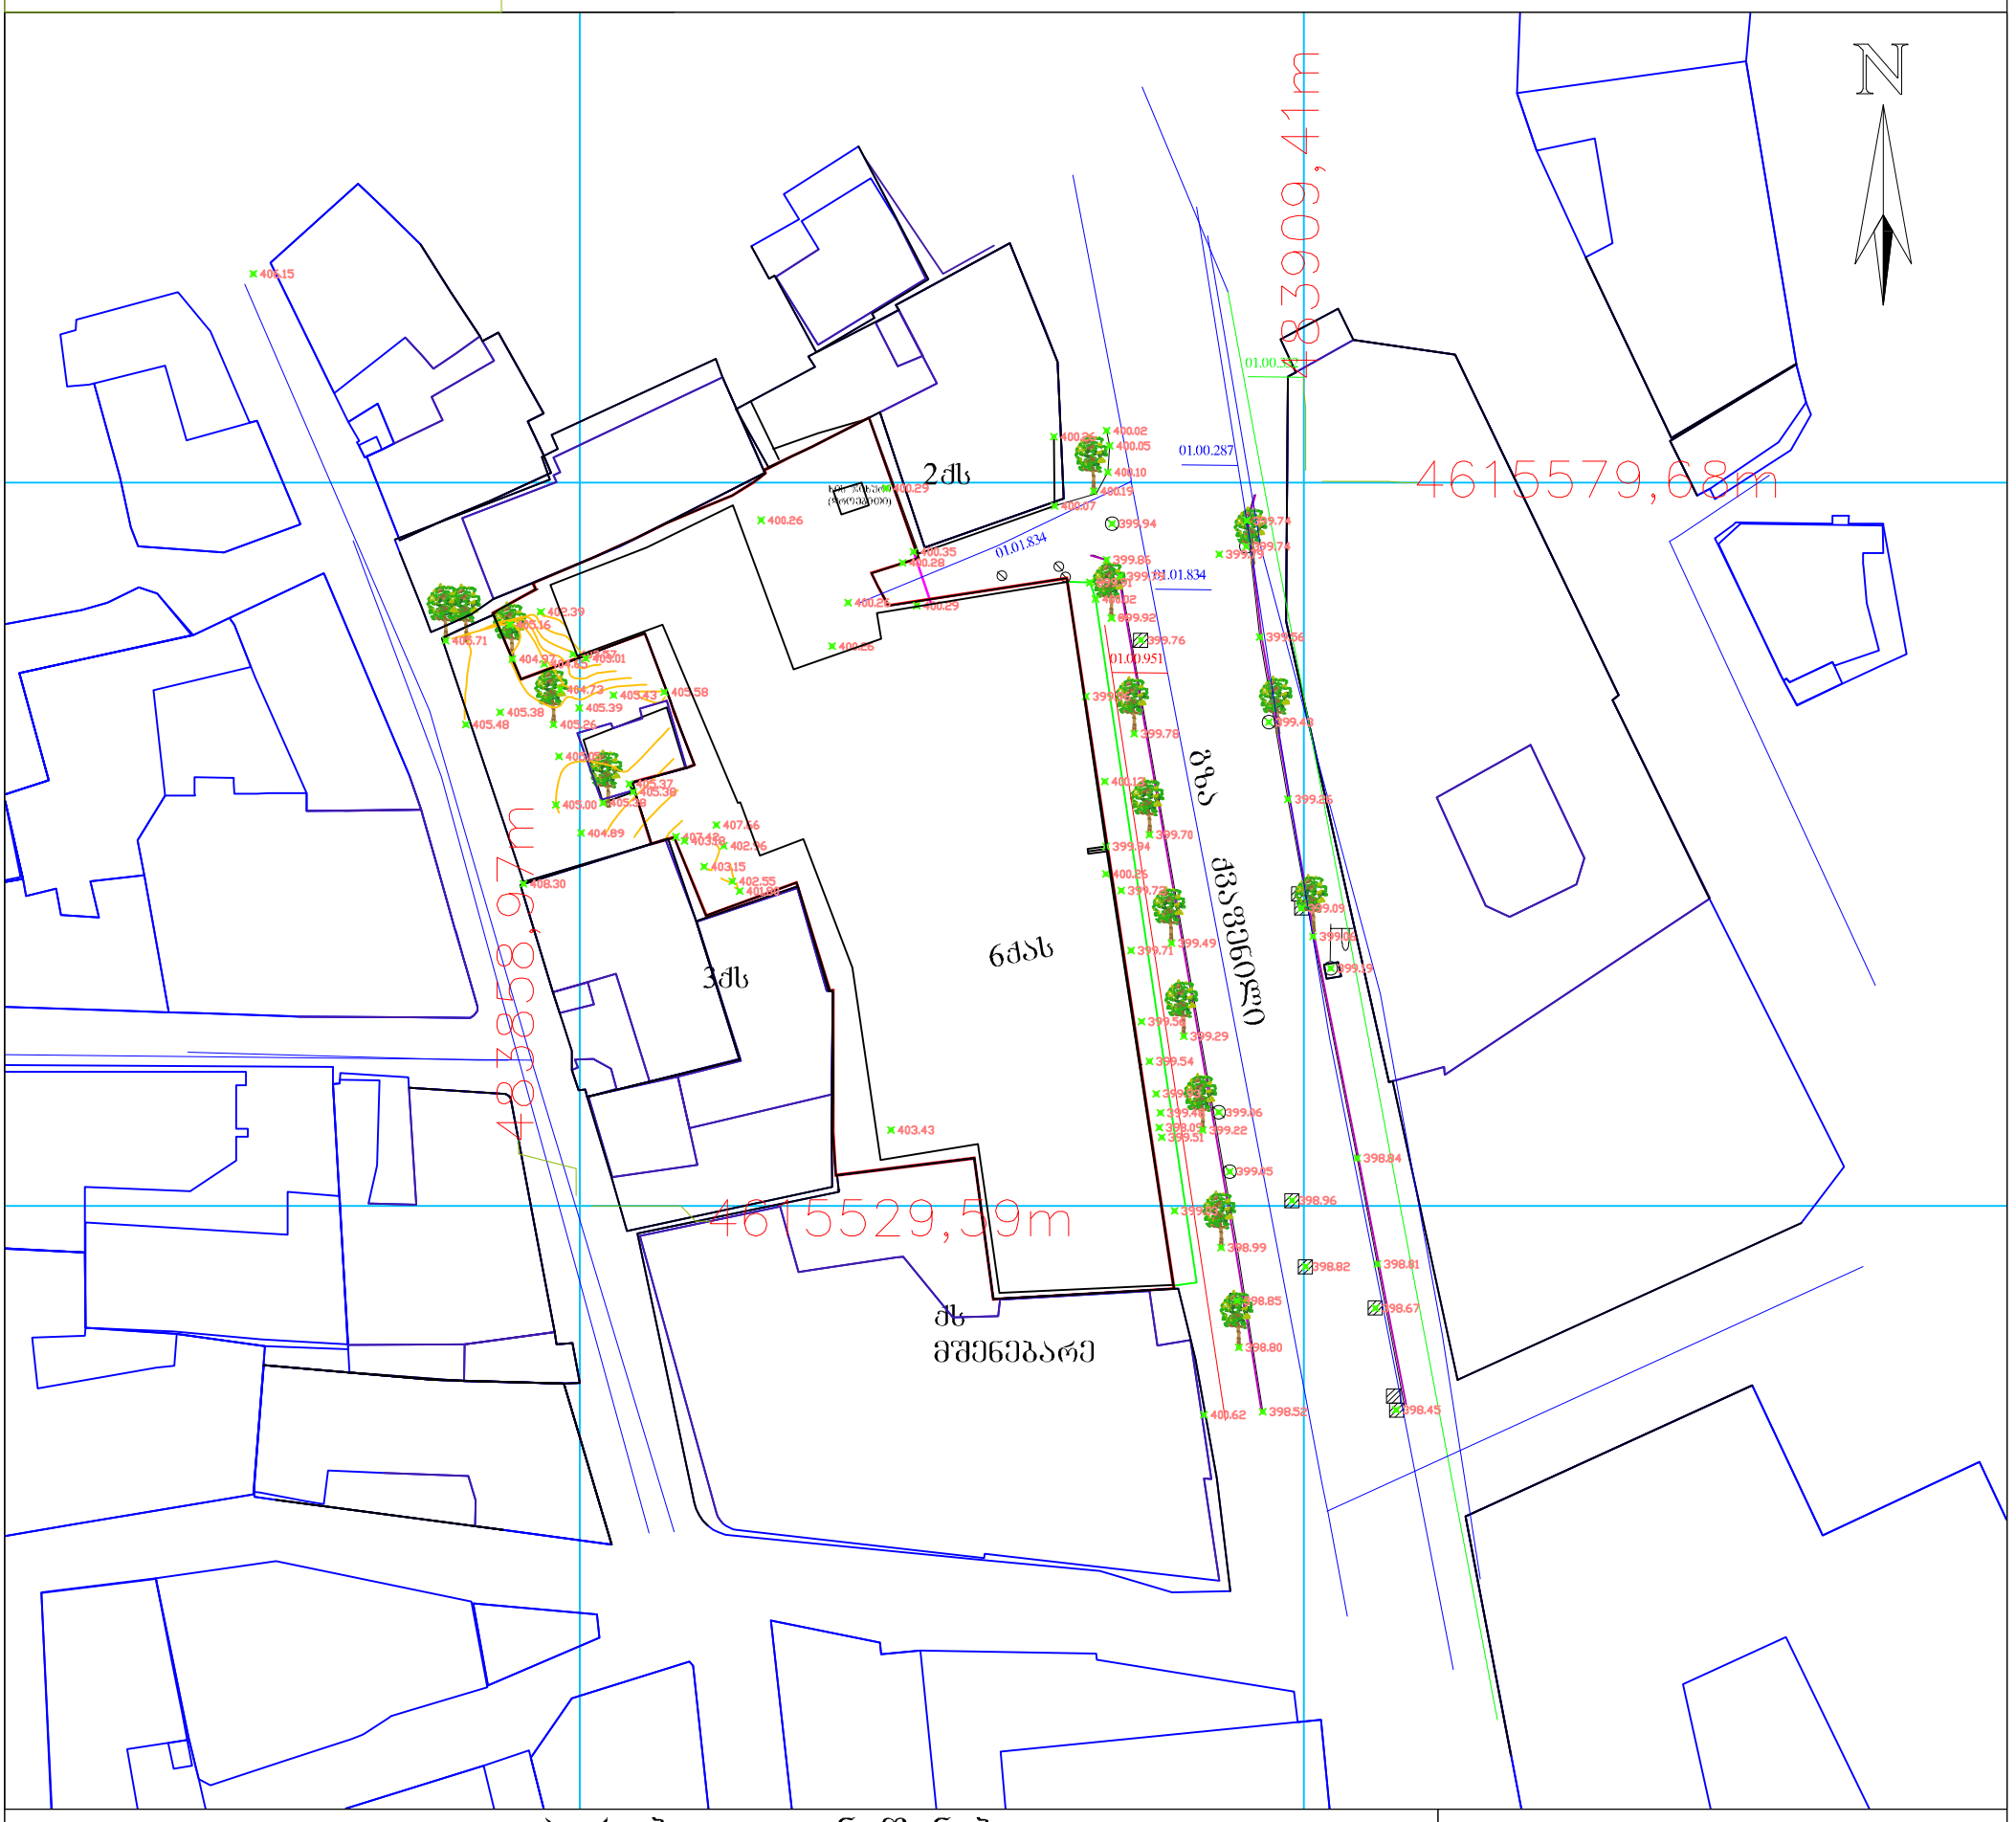

პირობითი აღნიშვნები

მიწისქვეშა კომუნიკაციები	ნაკვეთის საზღვარი	ბუჩქი	ცოცხალი ღობე	სეტკის ღობე
კანალიზაცია	შენობა	გაზონი	ხეების რიგი	ბორდიური
დენის კაბელი	არკა	სამეთვალყურეო ჭები	ტრანსფორმატორი	ბეტონი
გაზის მილი	ფარდული	ძეგლი	რადიო ან ტელე ანძა	კედელი
წყლის მილი	კიბე	შადრევანი	ლამპიონები	საყრდენი კედელი
კავშირგაბმულობა	ფოთლოვანი ხე	ონკანი	დენის ბოძი	ჭიშკარი
	წიწვოვანი ხე	წყარო ან ჭა	რკინიგზა	გზის კონტური
	ვაზი	ბენზინგასამართი სადგური	იზოჰიფსი	ფლატე
	პალმა	მაღალი ძაბვის გადამცემი	რკინის ღობე	(საქართაშორისო) სისტემის კოორდ.

შპს "ლენდმარკ"

დირექტორი		ვ. ჭყოვრელი
მესაკუთრე		შ.პ.ს RAMSIS
მ. 1:500		28/09/2023

483858,97m

4615529,59m

3ქს

მშენებარე
ქს

2ქს

qvafenili gza

01.01.834

01.00.951

01.00.287

01.00.332

483909,

გენგეგმა

მისამართი: ქალაქი თბილისი, ლესელიძის II ჩიხი, №7 / ქალაქი თბილისი, ქუჩა პოტე აფხაზი, ჩიხი II, №9 / ქალაქი თბილისი, ქუჩა ლესელიძე, №37 / ქალაქი თბილისი, ლესელიძის II ჩიხი №6

სასტუმრო
შეთანხმებული პროექტის
კორექტირება

არქიტექტორი	დ. ჯობაძე
არქიტექტორი	ლ. გვალია
შეამოწმა	დ. ჯობაძე
დამკვეთი	შ.პ.ს. RAMSIS ID: ნომერი: 404434117

დაკვეთა №

სტადია	ფურც.	რაოდ.	მასშტ.
მ.პ.			1:200