
ექსპლიკაცია

1. პარკინგი - 294.34 მ²
2. ტექნიკური ფართი - 178.93 მ²
3. ბიბის უჯრედი და სადარბაზო - 170.08 მ²
4. დამხმარე ფართი - 245.86 მ²

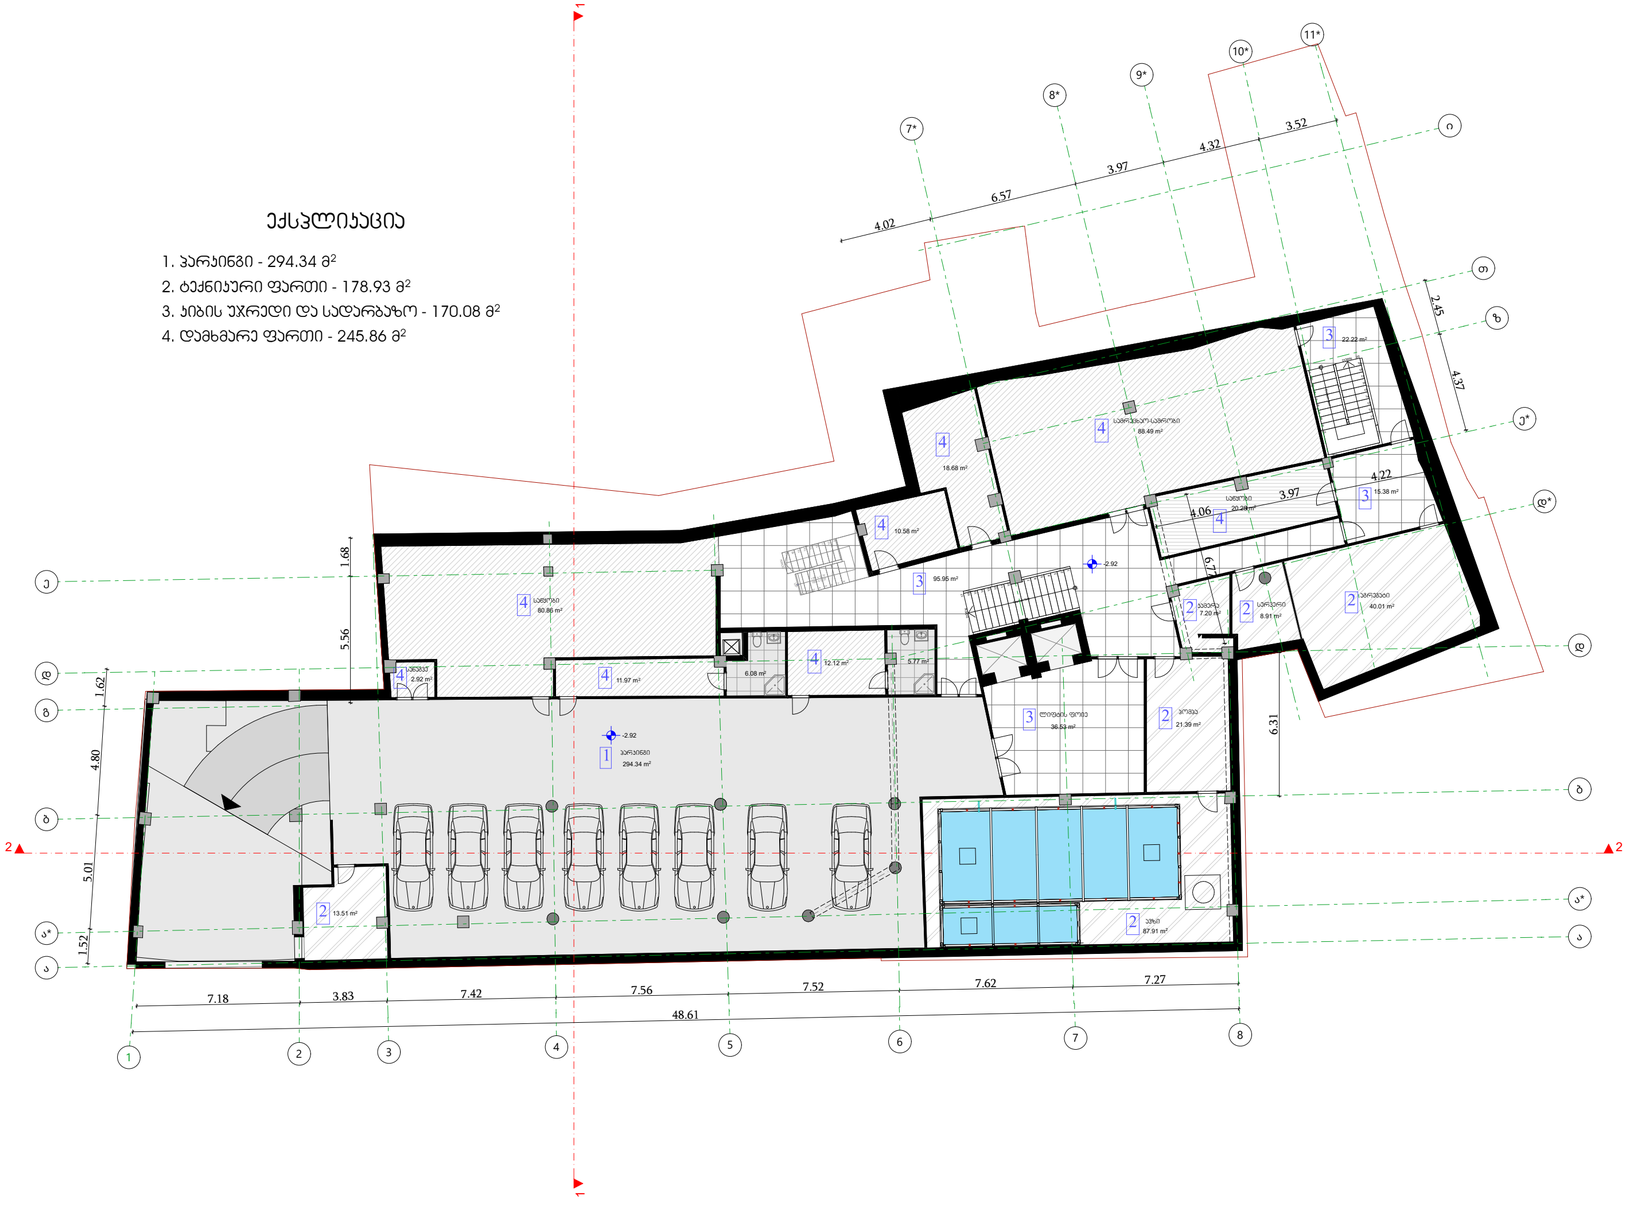

გეგმა -2.92 ნიშნულზე

მისამართი: ქალაქი თბილისი, ლესელიძის II ჩიხი, №7 / ქალაქი თბილისი, ქუჩა პოტე აფხაზი, ჩიხი II, №9 / ქალაქი თბილისი, ქუჩა ლესელიძე, №37 / ქალაქი თბილისი, ლესელიძის II ჩიხი №6

სასტუმრო
შეთანხმებული პროექტის
კორექტირება


არქიტექტორი	დ. ჯობაძე
არქიტექტორი	ლ. გვალია
შეამოწმა	დ. ჯობაძე
დამკვეთი	შ.პ.ს. RAMSIS ID: ნომერი: 404434117

დაკვეთა №

სტადია	ფურც.	რაოდ.	მასშტ.
მ.პ.			1:200

ექსპლიკაცია

1. რესტორანი - 251.14 მ²
2. სამზარეულო/ბარი - 134.35 მ²
3. პიბის უჯრედი და სადარბაზო - 264.79 მ²
4. დამხმარე ფართი - 23.87 მ²

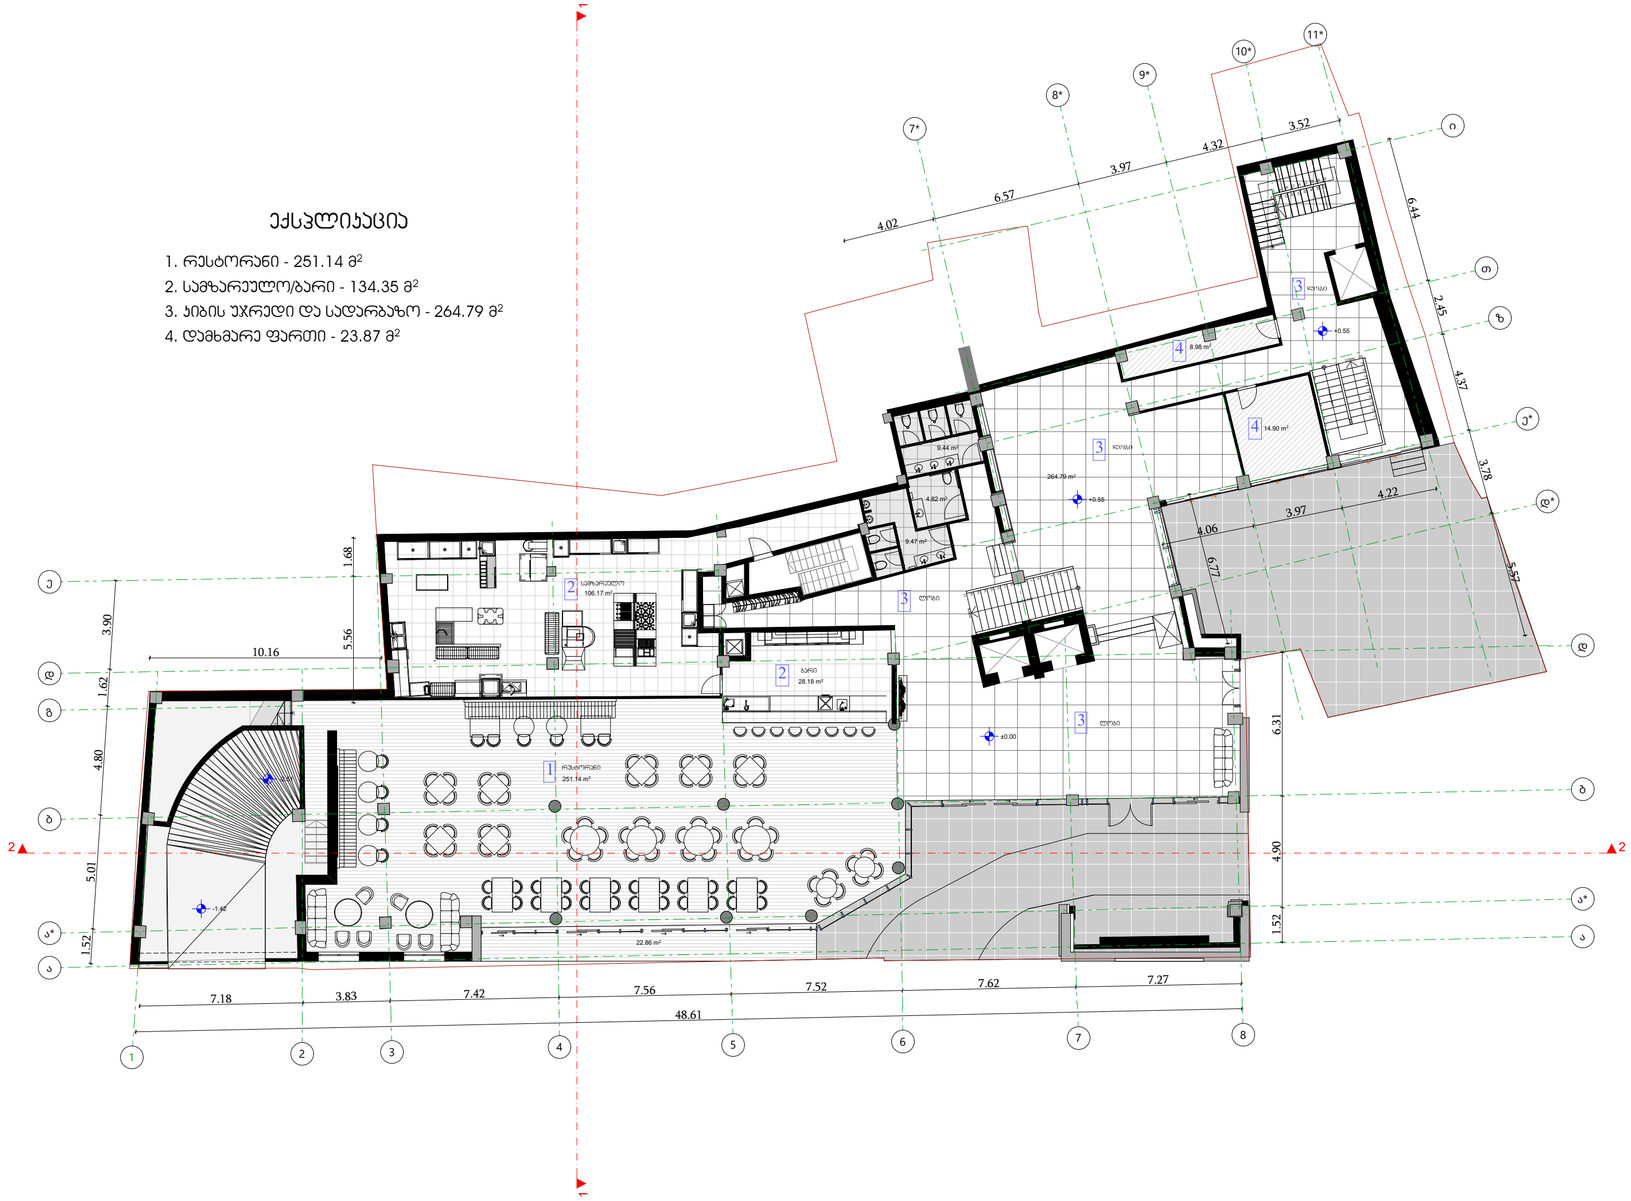

გეგმა ±0.00 ნიშნულზე

მისამართი: ქალაქი თბილისი, ლესელიძის II ჩიხი, №7 / ქალაქი თბილისი, ჯუჯა პოტე აფხაზი, ჩიხი II, №9 / ქალაქი თბილისი, ჯუჯა ლესელიძე, №37 / ქალაქი თბილისი, ლესელიძის II ჩიხი №6


სასტუმრო
შეთანხმებული პროექტის კორექტირება

არქიტექტორი	დ. ჯობაძე
არქიტექტორი	ლ. გვალია
შეამოწმა	დ. ჯობაძე
დამკვეთი	შ.პ.ს. RAMSIS ID: ნომერი: 404434117

დაკვეთა №			
სტადია	ფურც.	რაოდ.	მასშტ.
მ.პ.			1:200

ექსპლიკაცია

1. რესტორანი - 80.33 მ²
2. ტერასა - 164.99 მ²
3. პიბის უჯრედი და სადარბაზო - 21.93 მ²
4. დამხმარე ფართი - 58.02 მ²

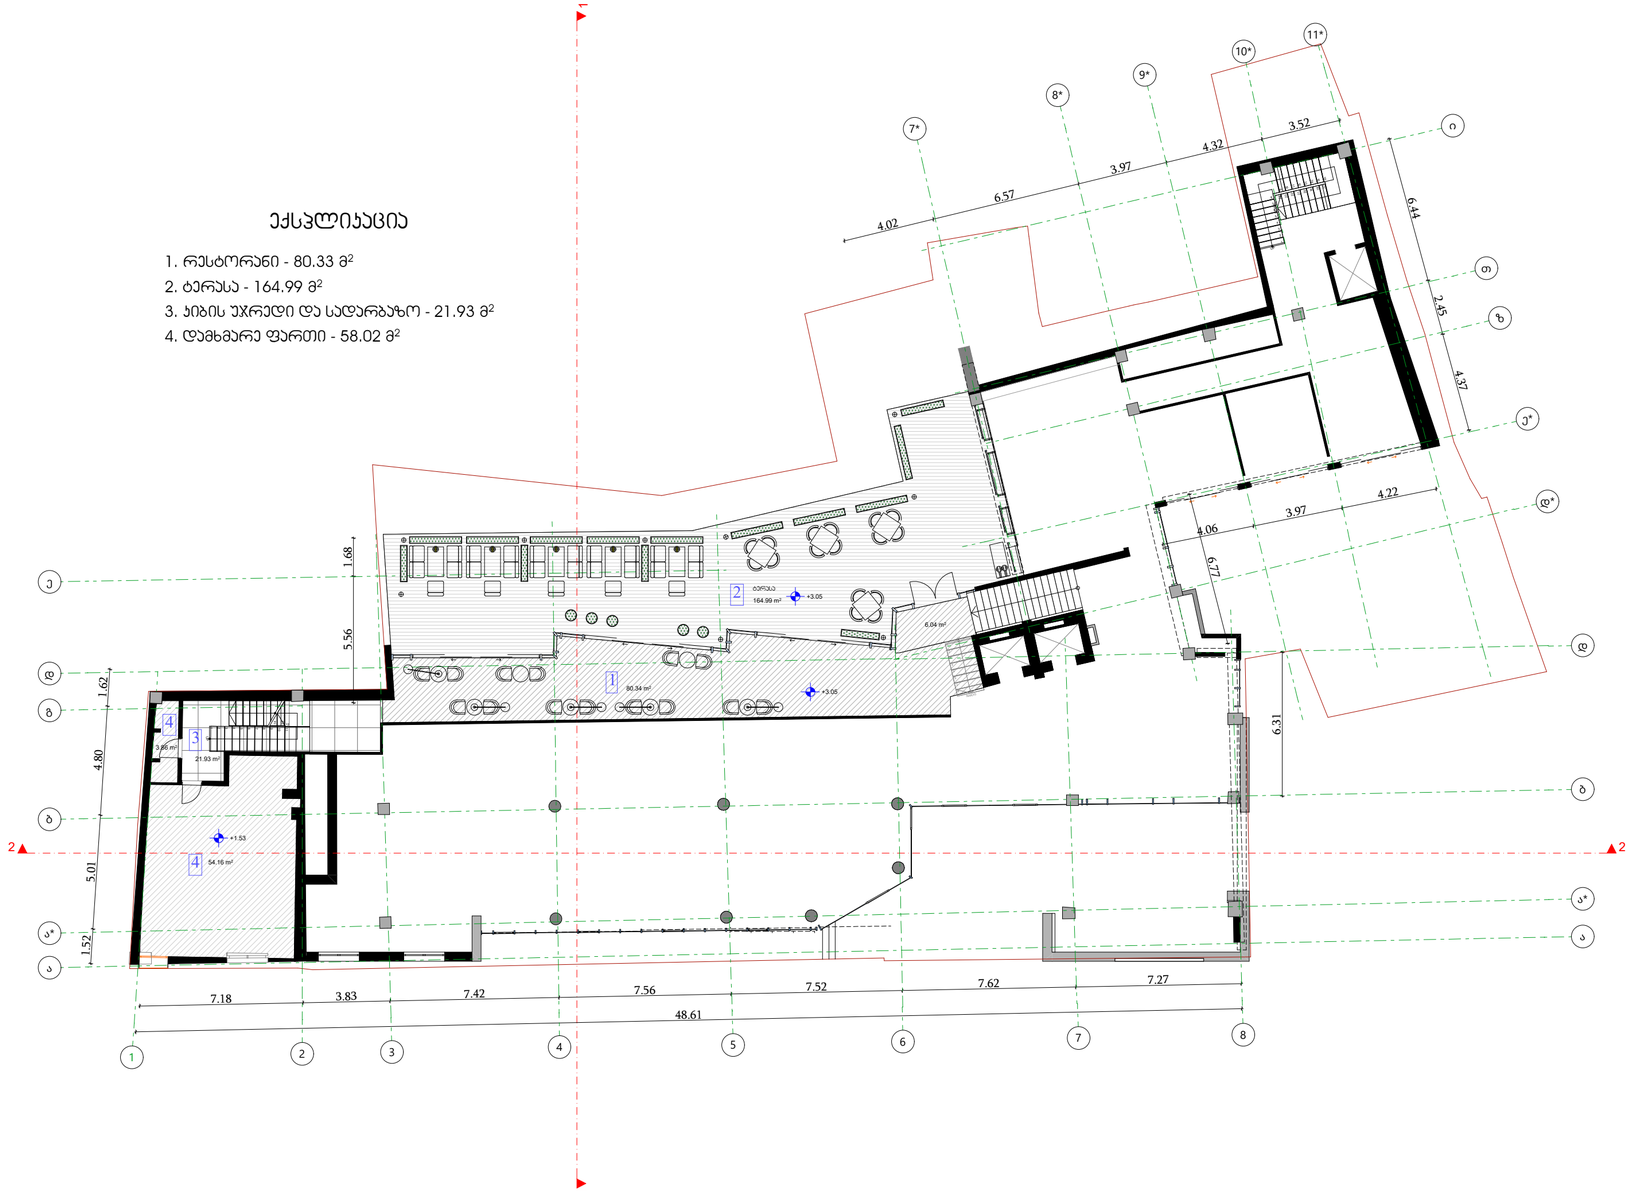

გეგმა +3.05 ნიშნულზე

მისამართი: ქალაქი თბილისი, ლესელიძის II ჩიხი, №7 / ქალაქი თბილისი, ქუჩა პოტე აფხაზი, ჩიხი II, №9 / ქალაქი თბილისი, ქუჩა ლესელიძე, №37 / ქალაქი თბილისი, ლესელიძის II ჩიხი №6

სასტუმრო
შეთანხმებული პროექტის კორექტირება


არქიტექტორი	დ. ჯობაძე
არქიტექტორი	ლ. გვალია
შეამოწმა	დ. ჯობაძე
დამკვეთი	შ.პ.ს. RAMSIS ID: ნომერი: 404434117

დაკვეთა №

სტადია	ფურც.	რაოდ.	მასშტ.
მ.პ.			1:200

ექსპლიკაცია

1. სასტუმროს ნომრები - 452.71 მ²
2. დამხმარე ფართი - 2.39 მ²
3. პირის უჯრედი და სადარბაზო - 152.12 მ²

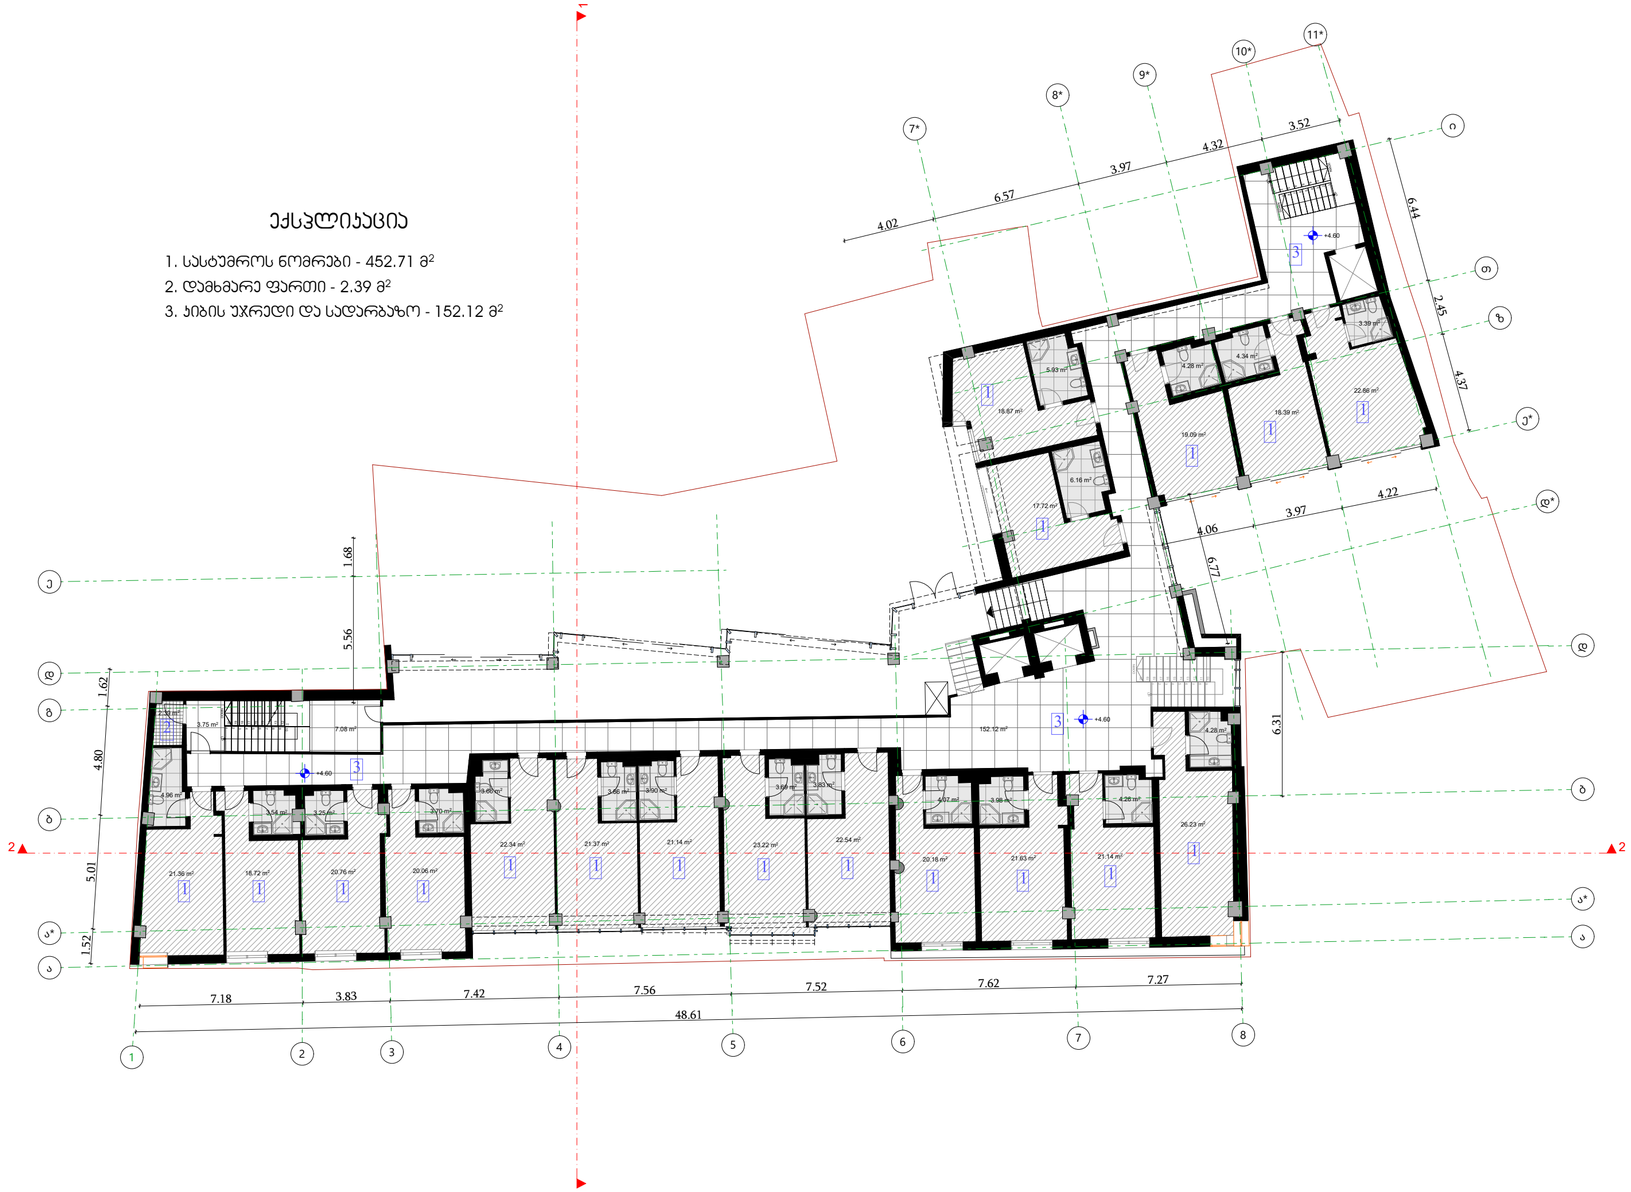

გეგმა +4.60 ნიშნულზე

მისამართი: ქალაქი თბილისი, ლესელიძის II ჩიხი, №7 / ქალაქი თბილისი, ქუჩა ჯოტე აფხაზი, ჩიხი II, №9 / ქალაქი თბილისი, ქუჩა ლესელიძე, №37 / ქალაქი თბილისი, ლესელიძის II ჩიხი №6

სასტუმრო
შეთანხმებული პროექტის
კორექტირება

არქიტექტორი	დ. ჯობაძე
არქიტექტორი	ლ. გვალია
შეამოწმა	დ. ჯობაძე
დამკვეთი	შ.პ.ს. RAMSIS ID: ნომერი: 404434117

დაკვეთა №

სტადია	ფურც.	რაოდ.	მასშტ.
მ.პ.			1:200

ექსპლიკაცია

1. სასტუმროს ნომრები - 567.16 მ²
2. დამხმარე ფართი - 5.61 მ²
3. პიბის უჯრედი და სადარბაზო - 140.25 მ²
4. აივანი - 13.74 მ²



გეგმა +7.65 ნიშნულზე

მისამართი: ქალაქი თბილისი, ლესელიძის II ჩიხი, №7 / ქალაქი თბილისი, ქუჩა პოტე აფხაზი, ჩიხი II, №9 / ქალაქი თბილისი, ქუჩა ლესელიძე, №37 / ქალაქი თბილისი, ლესელიძის II ჩიხი №6

სასტუმრო
შეთანხმებული პროექტის
კორექტირება

არქიტექტორი	დ. ჯობაძე
არქიტექტორი	ლ. გვალია
შეამოწმა	დ. ჯობაძე
დამკვეთი	შ.პ.ს. RAMSIS ID: ნომერი: 404434117

დაკვეთა №

სტადია	ფურც.	რაოდ.	მასშტ.
მ.პ.			1:200

ექსპლიკაცია

1. სასტუმროს ნომრები - 518.32 მ²
2. დამხმარე ფართი - 3.22 მ²
3. ჯიხის უჯრედი და სადარბაზო - 149.87 მ²
4. აივანი - 16.68 მ²
5. ტერასა - 41.46 მ²



გეგმა +10.70 ნიშნულზე

მისამართი: ქალაქი თბილისი, ლესელიძის II ჩიხი, №7 / ქალაქი თბილისი, ჯუჯა პოტე აფხაზი, ჩიხი II, №9 / ქალაქი თბილისი, ჯუჯა ლესელიძე, №37 / ქალაქი თბილისი, ლესელიძის II ჩიხი №6

სასტუმრო
შეთანხმებული პროექტის
კორექტირება


არქიტექტორი	დ. ჯობაძე
არქიტექტორი	ლ. გვალია
შეამოწმა	დ. ჯობაძე
დამკვეთი	შ.პ.ს. RAMSIS ID: ნომერი: 404434117

დაკვეთა №

სტადია	ფურც.	რაოდ.	მასშტ.
მ.პ.			1:200

ექსპლიკაცია

1. სასტუმროს ნომრები - 149.89 მ²
2. სამზარეულო - 72.96 მ²
3. ჯიხის უჯრედი და სადარბაზო - 89.96 მ²
4. აივანი - 11.31 მ²
5. რესტორანი - 125.80 მ²
6. ტერასა - 235.60 მ²

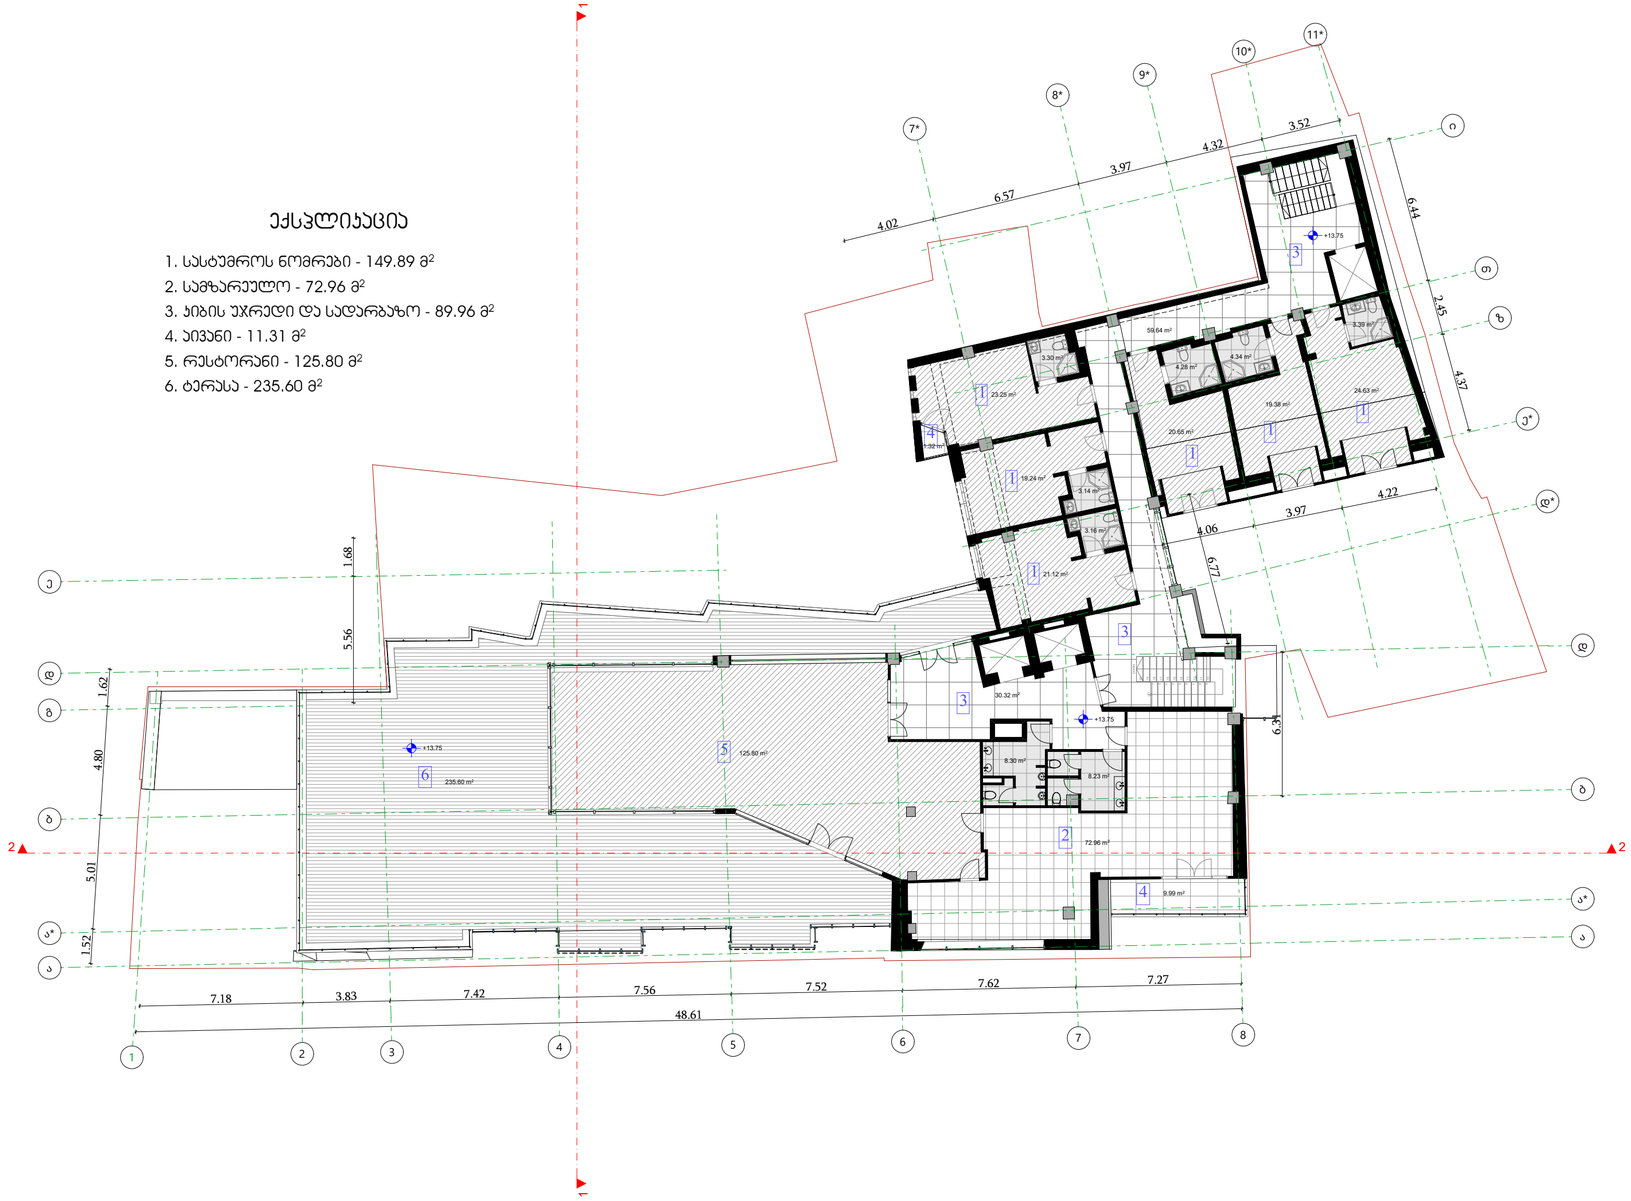

გეგმა +13.75 ნიშნულზე

მისამართი: ქალაქი თბილისი, ლესელიძის II ჩიხი, №7 / ქალაქი თბილისი, ქუჩა პოტე აფხაზი, ჩიხი II, №9 / ქალაქი თბილისი, ქუჩა ლესელიძე, №37 / ქალაქი თბილისი, ლესელიძის II ჩიხი №6

სასტუმრო
შეთანხმებული პროექტის
კორექტირება

არქიტექტორი	დ. ჯობაძე
არქიტექტორი	ლ. გვალია
შეამოწმა	დ. ჯობაძე
დამკვეთი	შ.პ.ს. RAMSIS ID: ნომერი: 404434117


დაკვეთა №

სტადია	ფურც.	რაოდ.	მასშტ.
მ.პ.			1:200

გეგმა +16.80 ნიშნულზე

ექსპლიკაცია

1. ტექნიკური ფართი - 84.35 მ²
2. ტერასა - 202.17 მ²
3. ჯიხის უჯრედი და სადარბაზო - 21.50 მ²
4. აივანი - 4.07 მ²

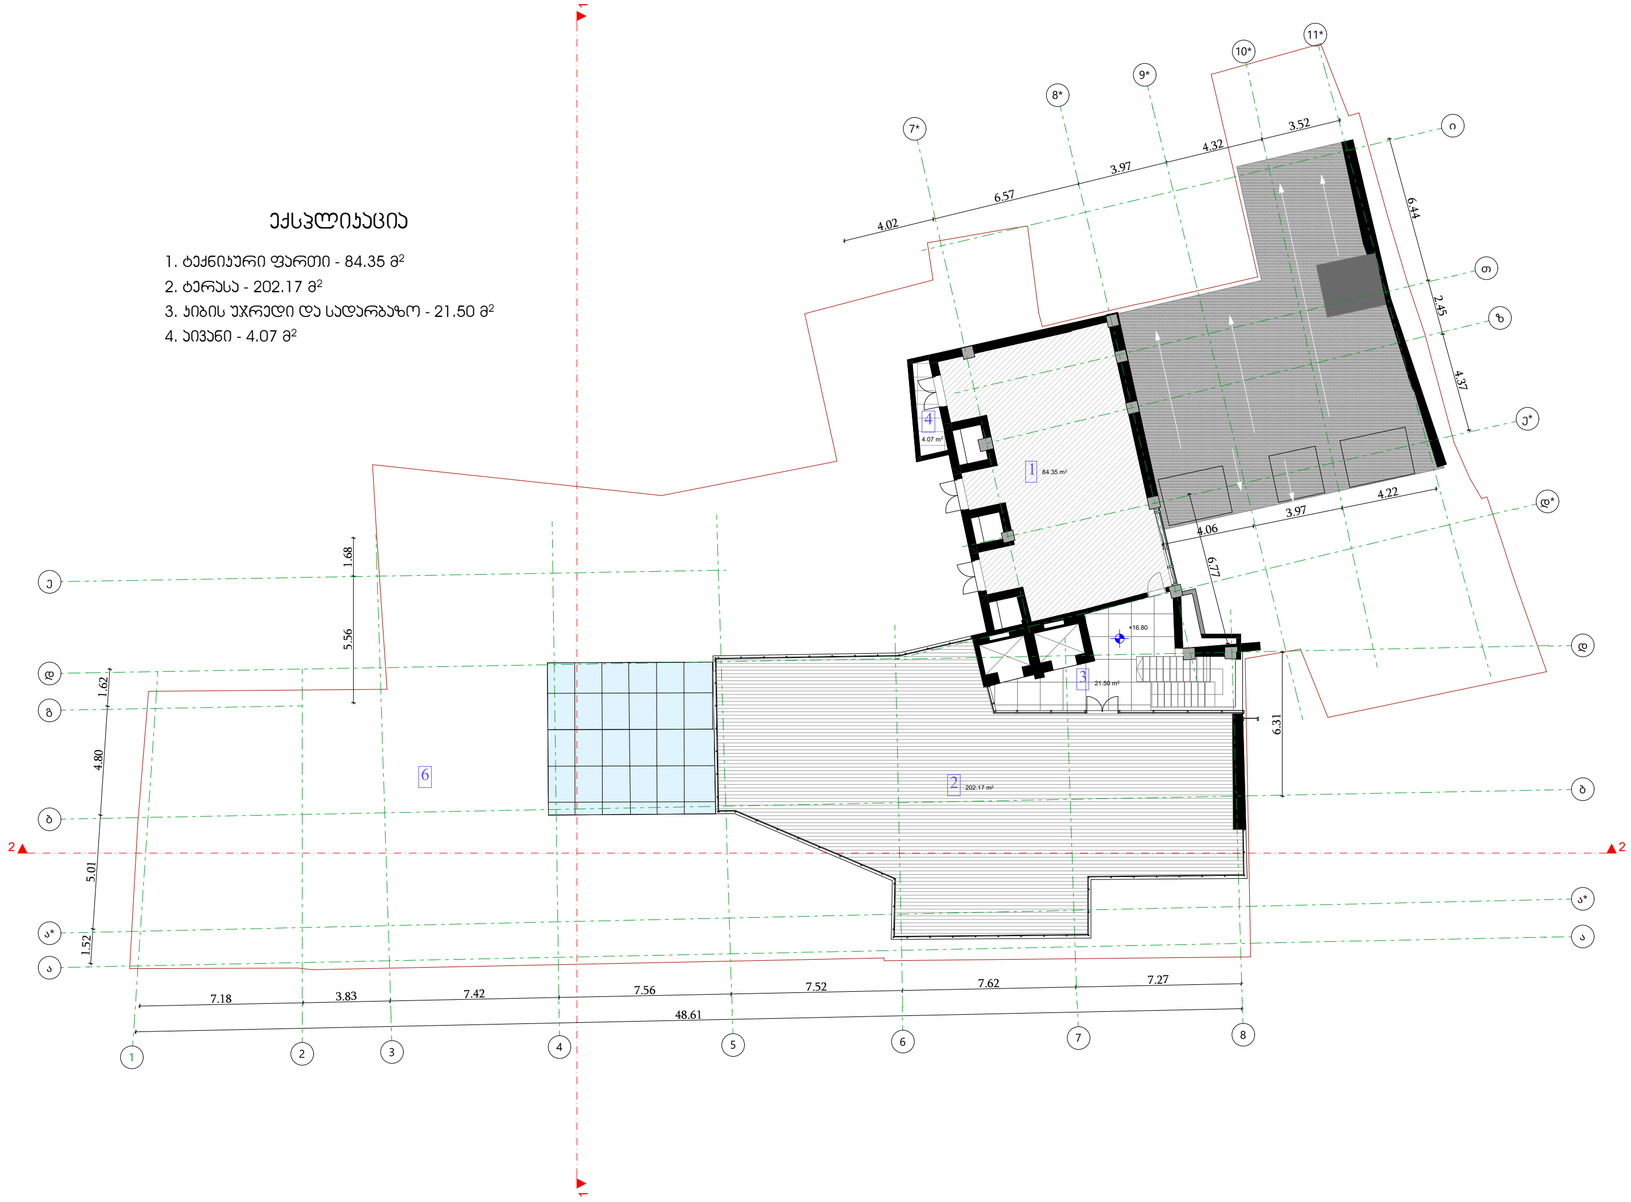


მისამართი: ქალაქი თბილისი, ლესელიძის II ჩიხი, №7 / ქალაქი თბილისი, ქუჩა ჯოტე აფხაზი, ჩიხი II, №9 / ქალაქი თბილისი, ქუჩა ლესელიძე, №37 / ქალაქი თბილისი, ლესელიძის II ჩიხი №6

სასტუმრო
შეთანხმებული პროექტის
კორექტირება

არქიტექტორი	დ. ჯობაძე
არქიტექტორი	ლ. გვალია
შეამოწმა	დ. ჯობაძე
დამკვეთი	შ.პ.ს. RAMSIS ID: ნომერი: 404434117

დაკვეთა №

სტადია	ფურც.	რაოდ.	მასშტ.
მ.პ.			1:200

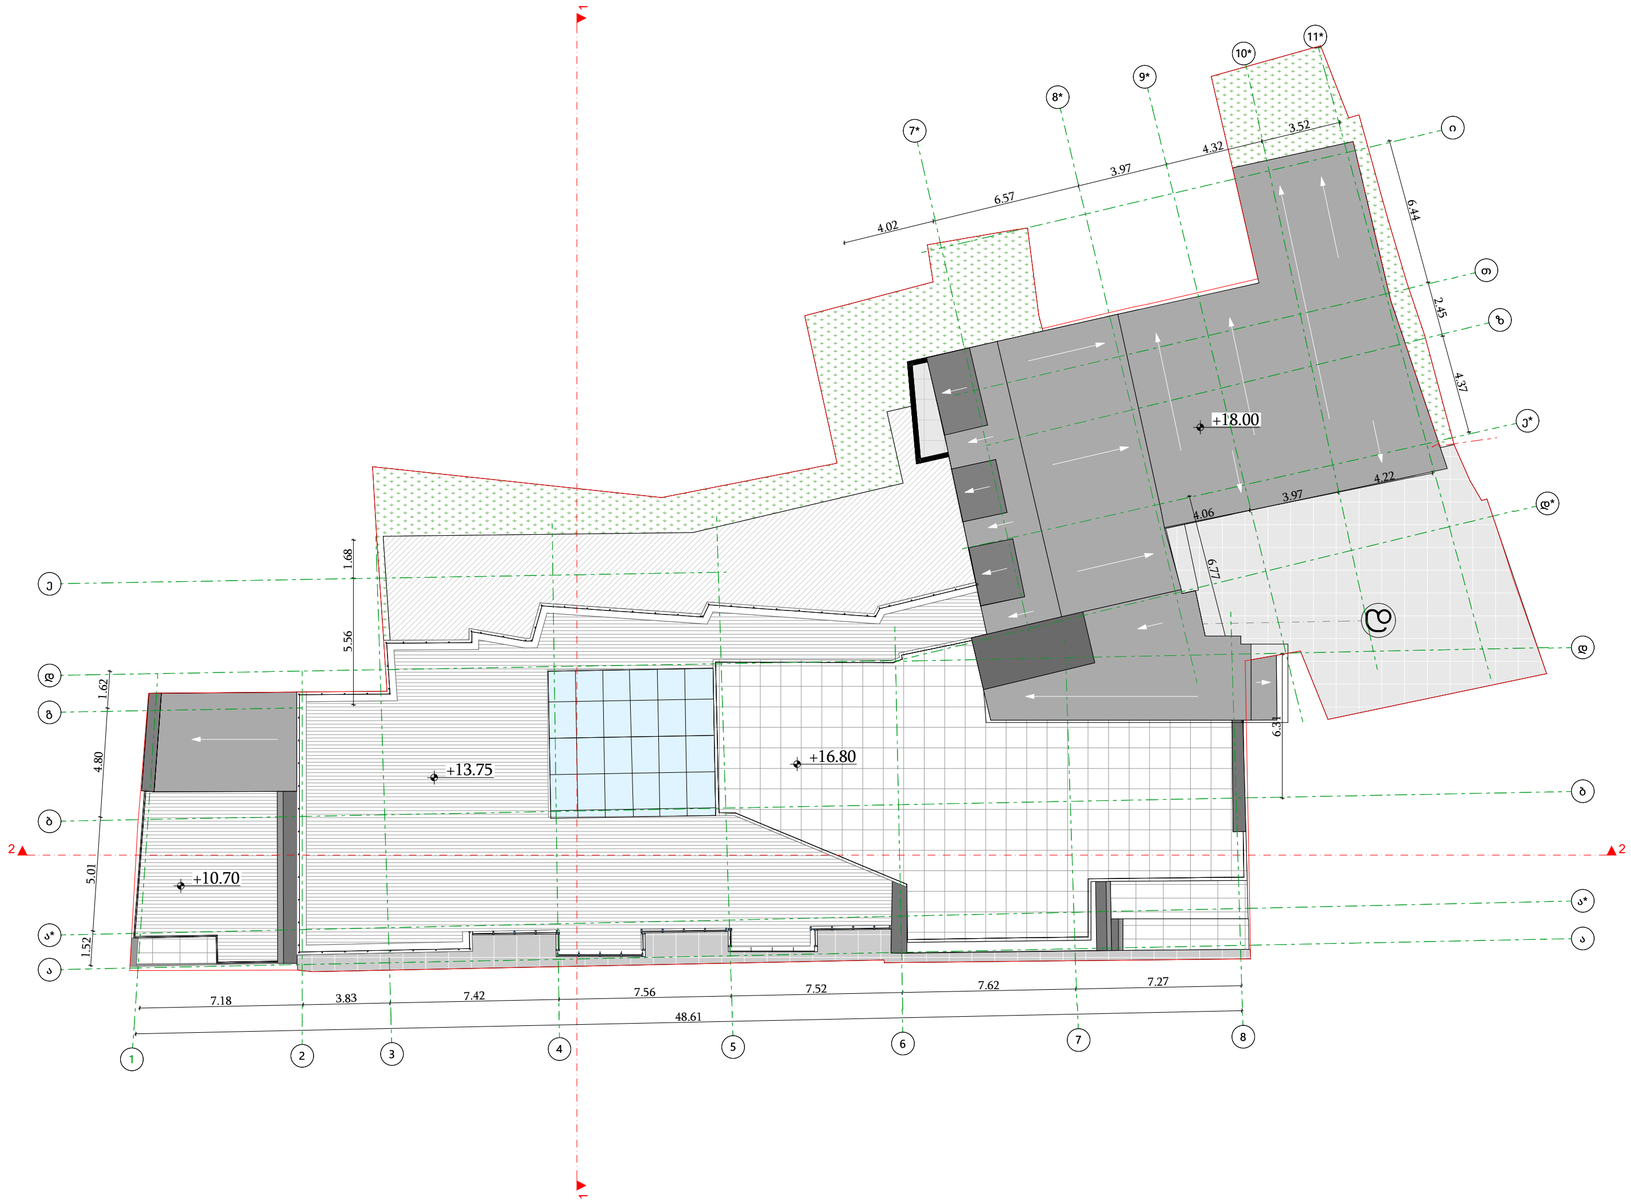

გეგმა +19.85 ნიშნულზე (მდებარეობა)

მისამართი: ქალაქი თბილისი, ლესელიძის II ჩიხი, №7 / ქალაქი თბილისი, ქუჩა ჯოტე აფხაზი, ჩიხი II, №9 / ქალაქი თბილისი, ქუჩა ლესელიძე, №37 / ქალაქი თბილისი, ლესელიძის II ჩიხი №6

სასტუმრო
შეთანხმებული პროექტის
კორექტირება

არქიტექტორი	დ. ჯობაძე
არქიტექტორი	ლ. გვალია
შეამოწმა	დ. ჯობაძე
დამკვეთი	შ.პ.ს. RAMSIS ID: ნომერი: 404434117

დაკვეთა №

სტადია	ფურც.	რაოდ.	მასშტ.
მ.პ.			1:200