FREE DOWNLOAD @ REVITCARS.COM

FREE DOWNLOAD @

REVITCARS.COM

FREE DOWNLOAD @

REVITCARS.COM

FREE DOWNLOAD @

REVITCARS.COM

FREE DOWNLOAD @

REVITCARS.COM

FREE DOWNLOAD @

REVITCARS.COM

FFL
SSL

01
+0.00

- 0.15 (433.40)

FFL
SSL

02
+4.42
+3.27

FFL
SSL

03
+7.82
+7.67

FFL
SSL

04
+11.22
+11.07

FFL
SSL

05
+14.79
+14.47

FFL
SSL

- 01
-3.23
- 0.10

FFL
SSL

ROOF
+18.19
+18.04

ა ბ გ გ' დ ე ზ

21420

3400 3570 3400 3400 4420 3230

6800 6800 2700 4100 6800 6800

34000

sakadastro sazRvari

sakadastro sazRvari

arsebuli reliefis

konturi

3000

19.09 18.94

14.79

19.39

- 4.63

8.92

12.32

5.52

sheet
503

sheet
503

23810

ნახაზის ნომერი: Drawing no:

შენიშვნები: Sheet notes:

A2

ნახაზის კოდი: Drawing code:

სტადია: Status: ფორმატი: Format: რევიზია: Revision:

ნახაზის სახელწოდება: Drawing title:

შეასრულა: Drawn by:

დაადასტურა: Approved by:

საავტორო უფლებები: Copyright:

დაკვეთის №:
Order No:

დემარკი
არქიტექტურული კომპანია

www.dmark.ge

ARCHITECTURAL COMPANY

დამკვეთი: Project Client:

პროექტის მისამართი: Project Address:

პროექტის დასახელება: Project Name:

მდებარეობა გეგმაზე: Key plan:

± 0.00 =

ს/კ: 01.17.01.038.023

ro1 04.03.2025 რევიზია

A301

BAR-DMK-DD-B6-A301-R00

DD R00

ჭრილი 1-1/Section 1-1/

მრავალბიანი საცხოვრებელი სახლი "ბარე"

+433.400

ქალაქი თბილისი, ქუჩა ლომაურის, #3-ის მიმდებარედ

შპს რივერ ინვესტი

GD MG MS

RK AK

DMARK

12.007

თარიღი: Date: აღწერა: Description:

FREE DOWNLOAD @

REVITCARS.COM

FREE DOWNLOAD @

REVITCARS.COM

FREE DOWNLOAD @

REVITCARS.COM

FREE DOWNLOAD @ REVITCARS.COM

FREE DOWNLOAD @

REVITCARS.COM

FREE DOWNLOAD @

REVITCARS.COM

FFL
SSL

01
+0.00

- 0.15 (433.40)

FFL
SSL

02
+4.42
+3.27

FFL
SSL

03
+7.82
+7.67

FFL
SSL

04
+11.22
+11.07

FFL
SSL

05
+14.79
+14.47

FFL
SSL

- 01
- 3.23
- 0.10

FFL
SSL

ROOF
+18.19
+18.04

1 2 3 4 4' 5 6 7

3400 3570 3400 3400 4420 3230

21420

6500 4700 6800 2700 4100 6800 6800

38400

313

sakadastro sazRvari sakadastro sazRvari

arsebuli reliefis

konturi

19.39

18.94

15.90

8.93

ნახაზის ნომერი: Drawing no:

შენიშვნები: Sheet notes:

A2

ნახაზის კოდი: Drawing code:

სტადია: Status: ფორმატი: Format: რევიზია: Revision:

ნახაზის სახელწოდება: Drawing title:

შეასრულა: Drawn by:

დაადასტურა: Approved by:

საავტორო უფლებები: Copyright:

დაკვეთის №:
Order No:

დემარკი
არქიტექტურული კომპანია

www.dmark.ge

ARCHITECTURAL COMPANY

დამკვეთი: Project Client:

პროექტის მისამართი: Project Address:

პროექტის დასახელება: Project Name:

მდებარეობა გეგმაზე: Key plan:

± 0.00 =

ს/კ: 01.17.01.038.023

ro1 04.03.2025 რევიზია

A302

BAR-DMK-DD-B6-A302-R00

DD R00

ჭრილი 2-2/Section 2-2

მრავალბიანი საცხოვრებელი სახლი "ბარე"

+433.400

ქალაქი თბილისი, ქუჩა ლომაურის, #3-ის მიმდებარედ

შპს რივერ ინვესტი

GD MG MS

RK AK

DMARK

12.007

თარიღი: Date: აღწერა: Description:

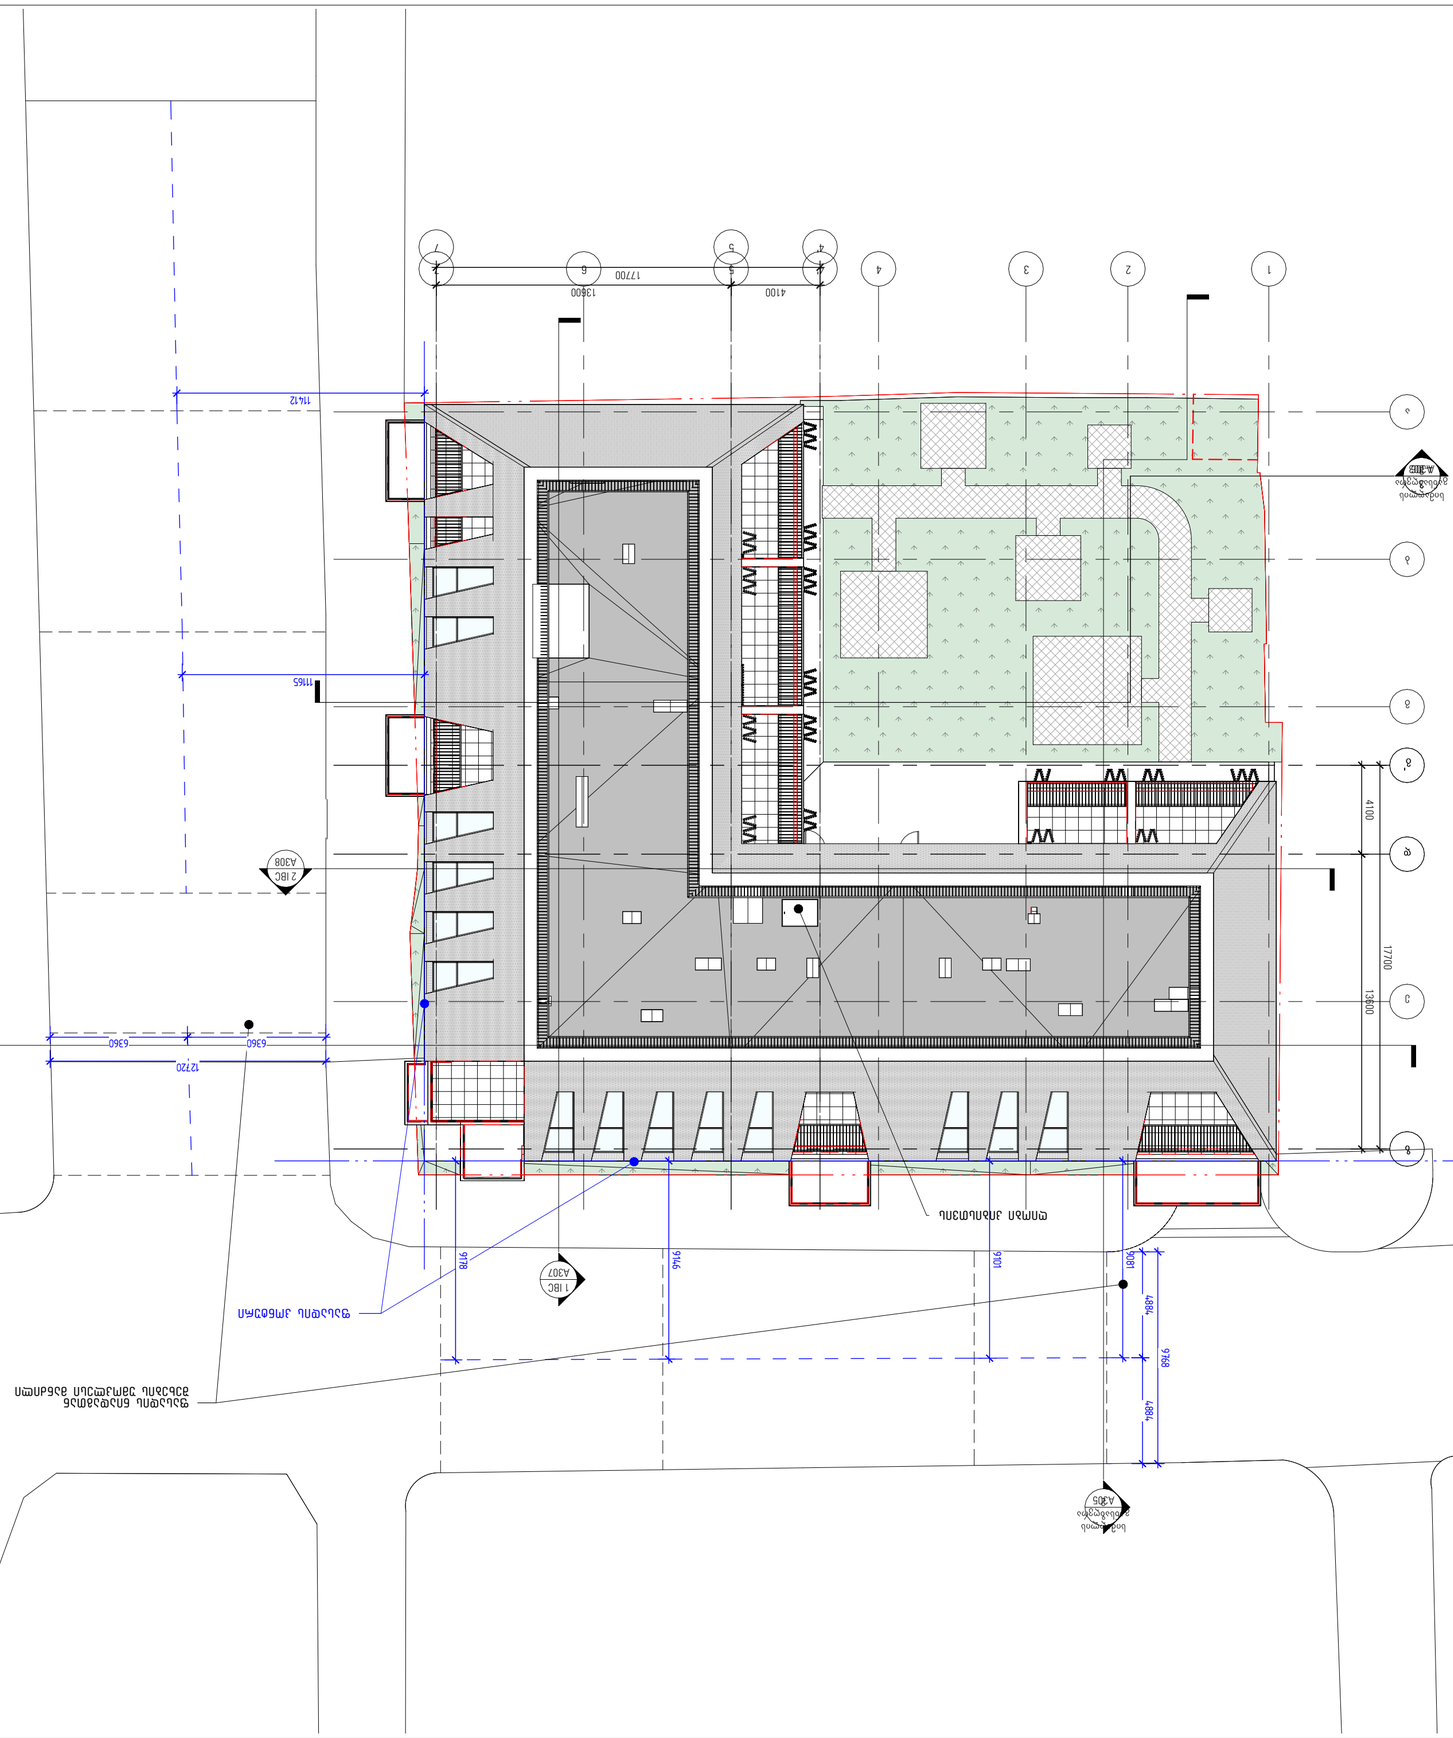

5 7

დ

ზ

4'

გ'

A305

სიმაღლის
განსაზღვრა
2

A304

სიმაღლის
განსაზღვრა
1

4100 13600

13600 4100

ფასადის კონტური

ღიობი კიბისთვის

17700

17700

11165

11412

9081

9101

9146

9178

ფასადის ნიადაგთან
შეხების უმოკლესი მანძილი

6360 6360

12720

9768

4884 4884

A306

სიმაღლის
განსაზღვრა
A-303 3

3

2 3 4 5 6 7

ა

ბ

გ

ე

1 4'

A307

1 IBC

A308

2 IBC

ნახაზის ნომერი: Drawing no:

შენიშვნები: Sheet notes:

A2

ნახაზის კოდი: Drawing code:

სტადია: Status: ფორმატი: Format: რევიზია: Revision:

ნახაზის სახელწოდება: Drawing title:

შეასრულა: Drawn by:

დაადასტურა: Approved by:

საავტორო უფლებები: Copyright:

დაკვეთის №:
Order No:

დემარკი
არქიტექტურული კომპანია

www.dmark.ge

ARCHITECTURAL COMPANY

დამკვეთი: Project Client:

პროექტის მისამართი: Project Address:

პროექტის დასახელება: Project Name:

მდებარეობა გეგმაზე: Key plan:

± 0.00 =

ს/კ: 01.17.01.038.023

ro1 04.03.2025 რევიზია

A303

BAR-DMK-DD-B6-A303-R00

DD R00

სიმაღლის განსაზღვრის
სქემა-გენ-გეგმა

მრავალბიანი საცხოვრებელი სახლი "ბარე"

+433.400

ქალაქი თბილისი, ქუჩა ლომაურის, #3-ის მიმდებარედ

შპს რივერ ინვესტი

GD MG MS

RK AK

DMARK

12.007

თარიღი: Date: აღწერა: Description:

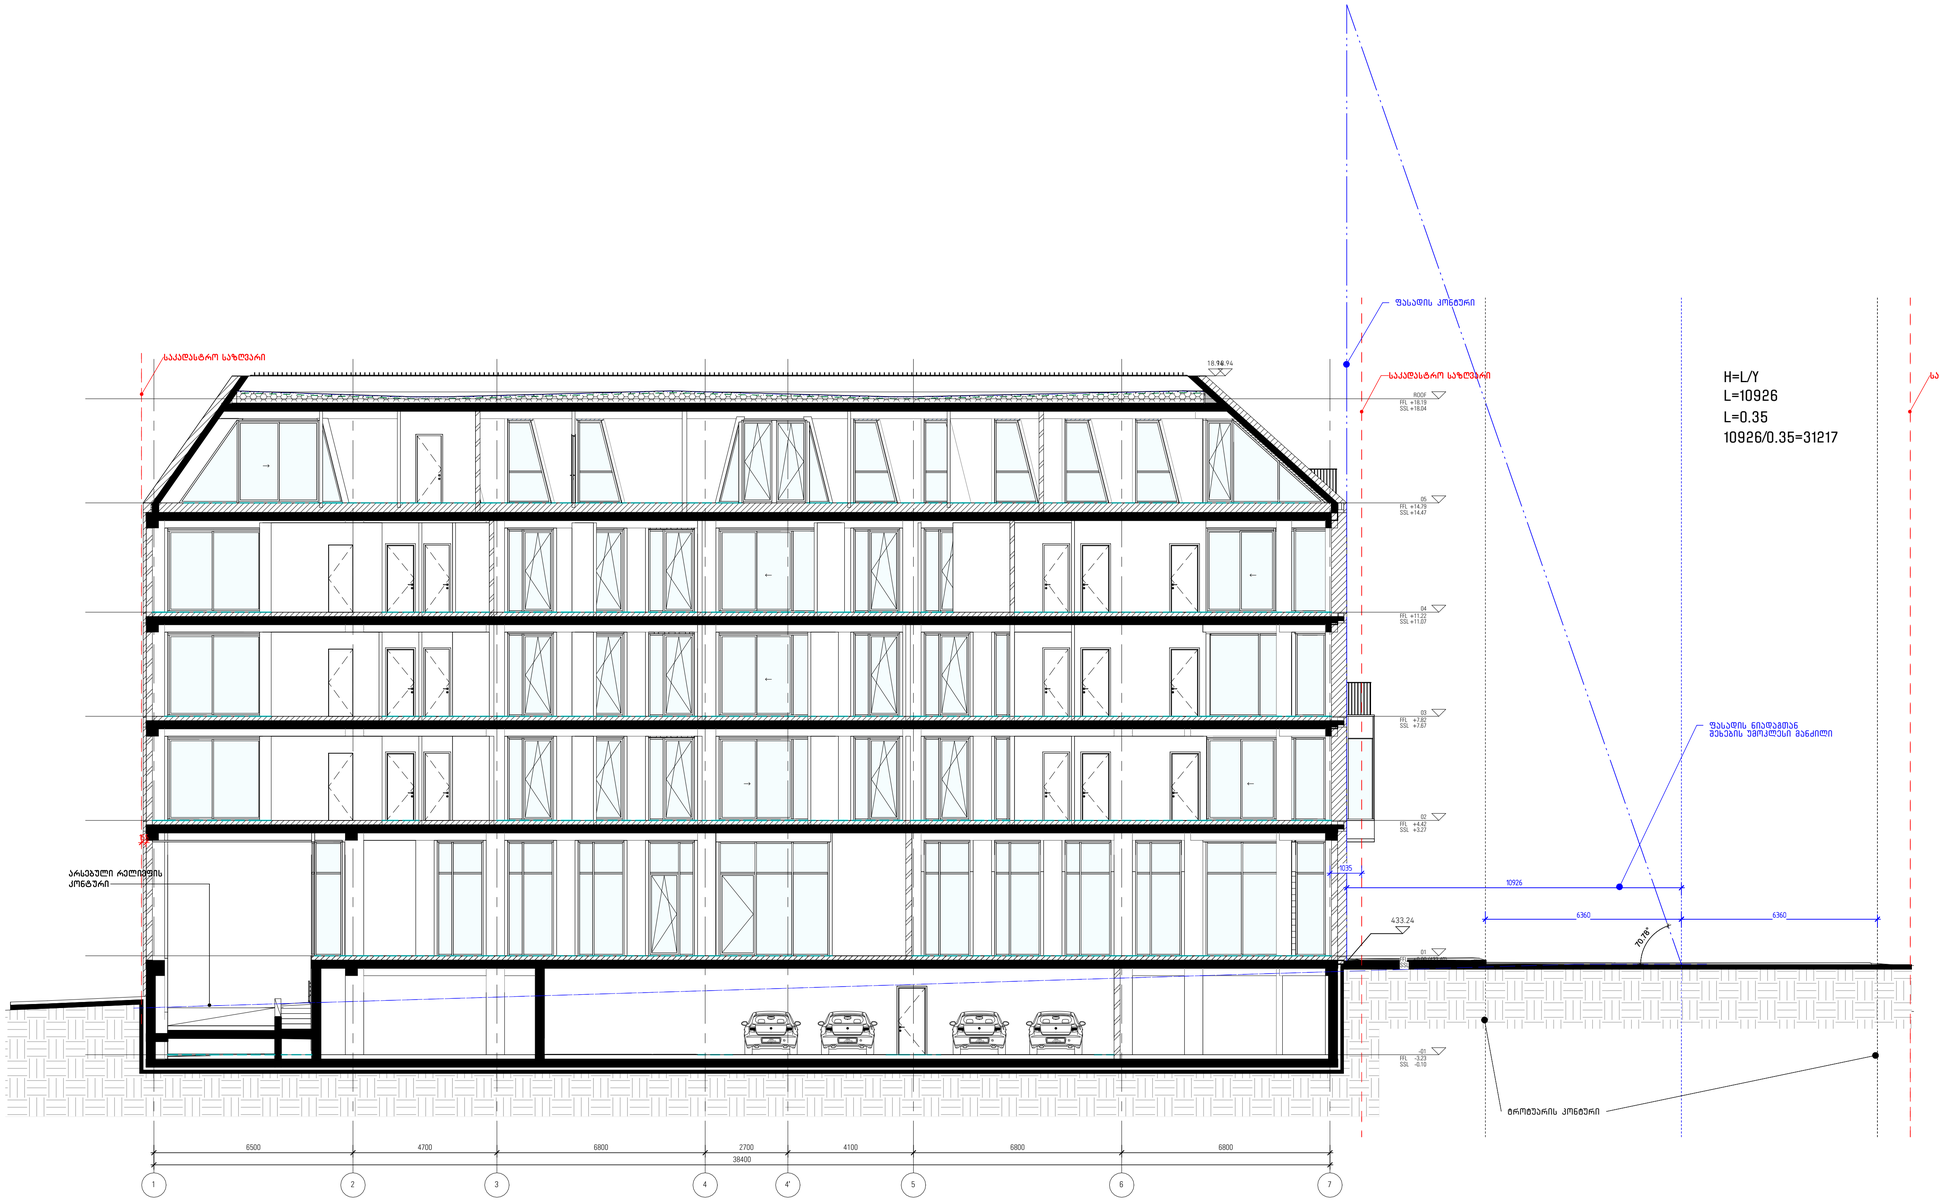

FREE DOWNLOAD @

REVITCARS.COM

FREE DOWNLOAD @

REVITCARS.COM

FREE DOWNLOAD @

REVITCARS.COM

FREE DOWNLOAD @

REVITCARS.COM

FFL
SSL

01
+0.00

- 0.15 (433.40)

FFL
SSL

02
+4.42
+3.27

FFL
SSL

03
+7.82
+7.67

FFL
SSL

04
+11.22
+11.07

FFL
SSL

05
+14.79
+14.47

FFL
SSL

- 01
-3.23
- 0.10

FFL
SSL

ROOF
+18.19
+18.04

1 2 3 4 4' 5 6 7

6500 4700 6800 2700 4100 6800 6800

38400

155

sakadastro sazRvari

sakadastro sazRvari

arsebuli reliefis

konturi

1035

ფასადის კონტური

sakadastro sazRvari

ფასადის ნიადაგთან
შეხების უმოკლესი მანძილი

433.24

10926/0.35=31217

h=l/y

70.78°

10926

l=10926

l=0.35

6360 6360

ტროტუარის კონტური

18.94

18.94

ნახაზის ნომერი: Drawing no:

შენიშვნები: Sheet notes:

A1

ნახაზის კოდი: Drawing code:

სტადია: Status: ფორმატი: Format: რევიზია: Revision:

ნახაზის სახელწოდება: Drawing title:

შეასრულა: Drawn by:

დაადასტურა: Approved by:

საავტორო უფლებები: Copyright:

დაკვეთის №:
Order No:

დემარკი
არქიტექტურული კომპანია

www.dmark.ge

ARCHITECTURAL COMPANY

დამკვეთი: Project Client:

პროექტის მისამართი: Project Address:

პროექტის დასახელება: Project Name:

მდებარეობა გეგმაზე: Key plan:

± 0.00 =

ს/კ: 01.17.01.038.023

ro1 04.03.2025 რევიზია

A304

BAR-DMK-DD-B6-A304-R00

DD R00

სიმაღლის განსაზღვრის
სქემა-ჭრილი 1

მრავალბიანი საცხოვრებელი სახლი "ბარე"

+433.400

ქალაქი თბილისი, ქუჩა ლომაურის, #3-ის მიმდებარედ

შპს რივერ ინვესტი

GD MG MS

RK AK

DMARK

12.007 1 : 100

სიმაღლის განსაზღვრის სქემა 1

1

თარიღი: Date: აღწერა: Description:

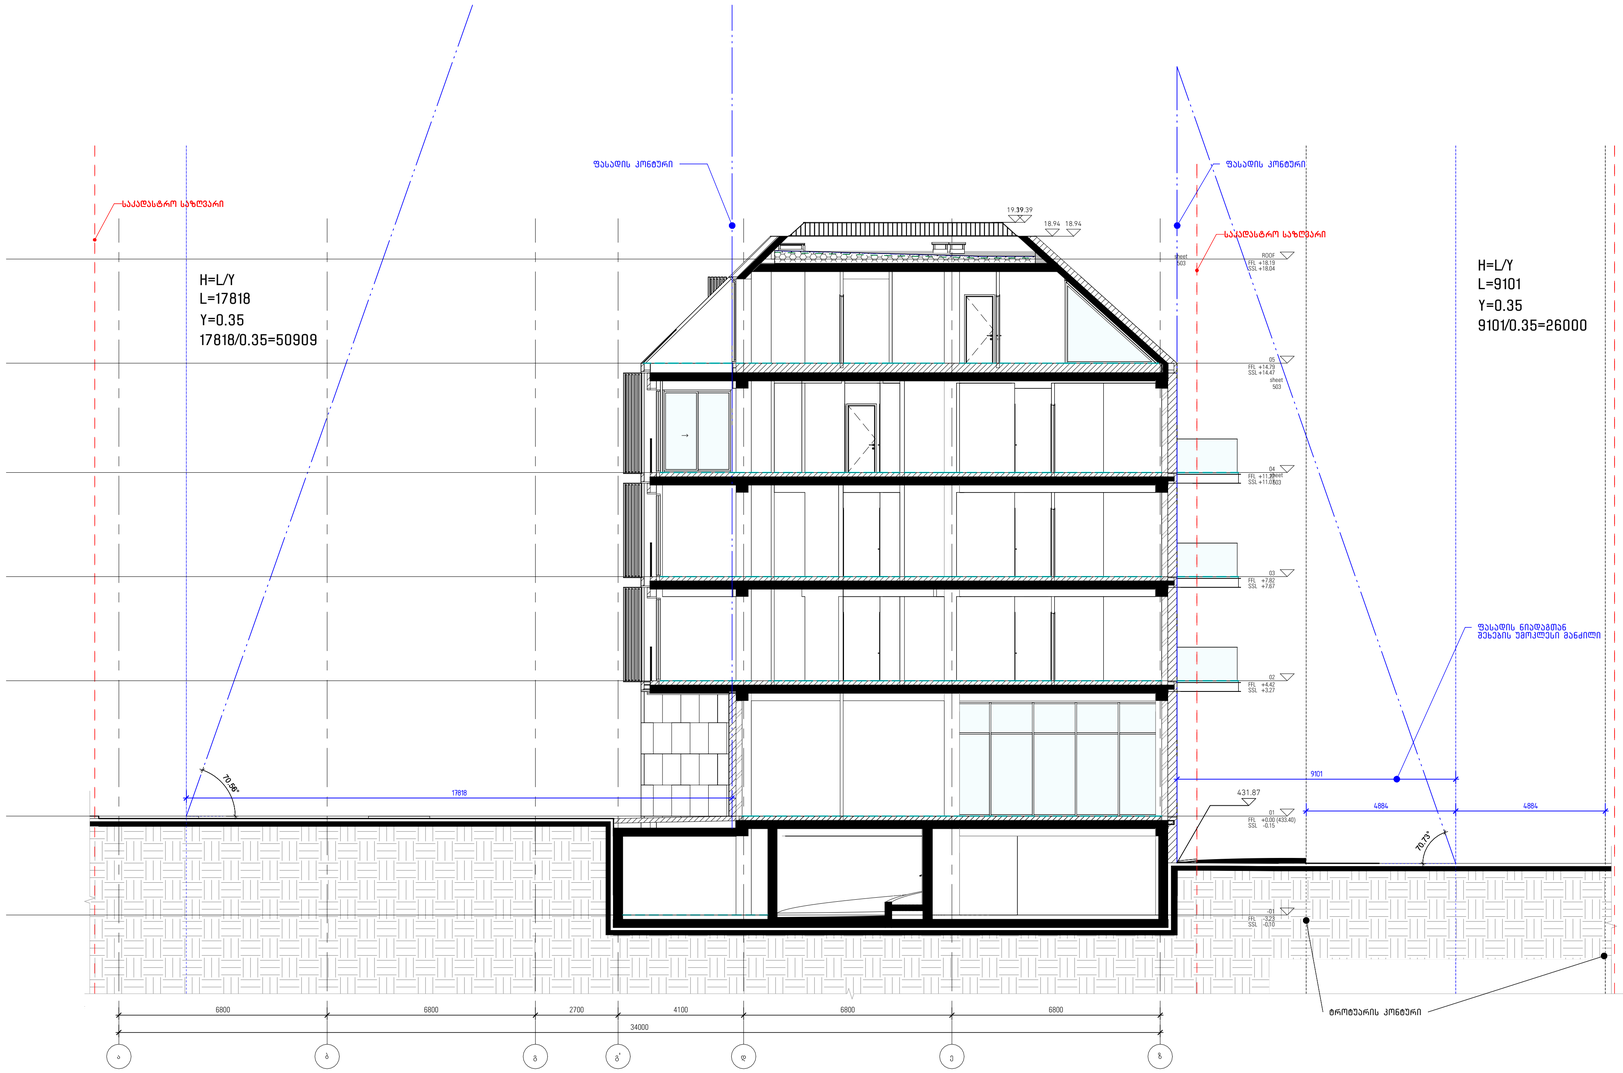

FFL
SSL

01
+0.00

- 0.15 (433.40)

FFL
SSL

02
+4.42
+3.27

FFL
SSL

03
+7.82
+7.67

FFL
SSL

04
+11.22
+11.07

FFL
SSL

05
+14.79
+14.47

FFL
SSL

- 01
- 3.23
- 0.10

FFL
SSL

ROOF
+18.19
+18.04

ა ბ გ გ' დ ე ზ

6800 6800 2700 4100 6800 6800

34000

4884 4884

9101/0.35=26000

h=l/y

l=9101

Y=0.35

ტროტუარის კონტური

sakadastro sazRvari

ფასადის კონტური

431.87

ფასადის ნიადაგთან
შეხების უმოკლესი მანძილი

9101

ფასადის კონტური

sakadastro sazRvari

17818/0.35=50909

h=l/y

l=17818

y=0.35

17818

70.56°

70.73°

18.94

19.39

18.94

1.39

sheet
503

sheet
503

sheet
503

ნახაზის ნომერი: Drawing no:

შენიშვნები: Sheet notes:

A1

ნახაზის კოდი: Drawing code:

სტადია: Status: ფორმატი: Format: რევიზია: Revision:

ნახაზის სახელწოდება: Drawing title:

შეასრულა: Drawn by:

დაადასტურა: Approved by:

საავტორო უფლებები: Copyright:

დაკვეთის №:
Order No:

დემარკი
არქიტექტურული კომპანია

www.dmark.ge

ARCHITECTURAL COMPANY

დამკვეთი: Project Client:

პროექტის მისამართი: Project Address:

პროექტის დასახელება: Project Name:

მდებარეობა გეგმაზე: Key plan:

± 0.00 =

ს/კ: 01.17.01.038.023

ro1 04.03.2025 რევიზია

A305

BAR-DMK-DD-B6-A305-R00

DD R00

სიმაღლის განსაზღვრის
სქემა-ჭრილი 2

მრავალბიანი საცხოვრებელი სახლი "ბარე"

+433.400

ქალაქი თბილისი, ქუჩა ლომაურის, #3-ის მიმდებარედ

შპს რივერ ინვესტი

GD MG MS

RK AK

DMARK

12.007

1 : 100

სიმაღლის განსაზღვრის სქემა 2

1

თარიღი: Date: აღწერა: Description:

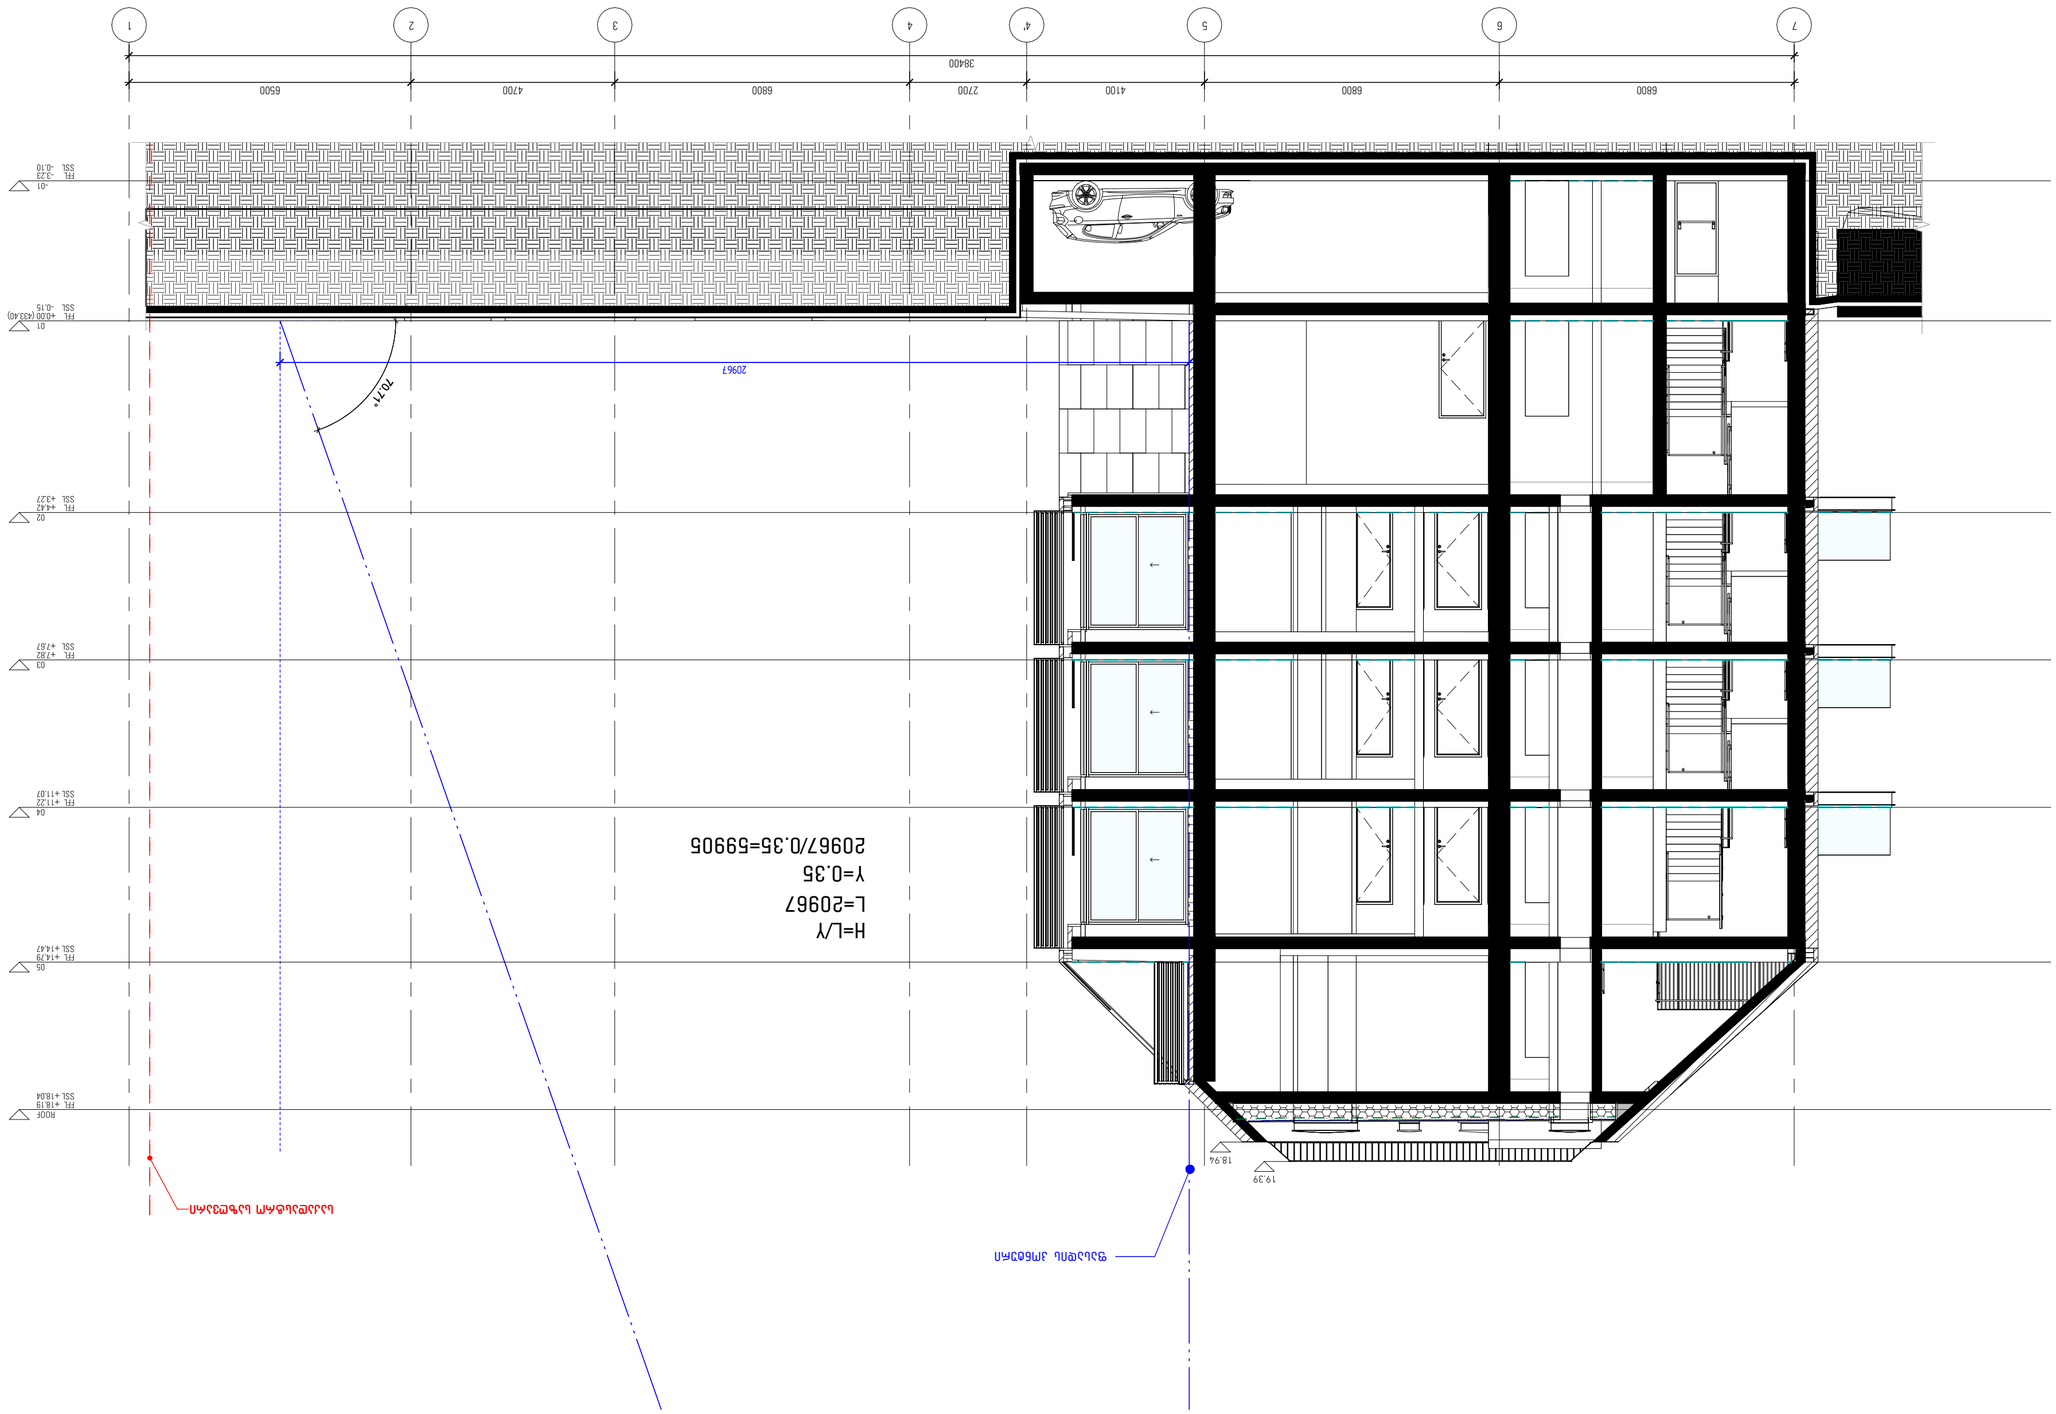

FFL
SSL

01
+0.00

-0.15 (433.40)

FFL
SSL

02
+4.42
+3.27

FFL
SSL

03
+7.82
+7.67

FFL
SSL

04
+11.22
+11.07

FFL
SSL

05
+14.79
+14.47

FFL
SSL

- 01
- 3.23
- 0.10

FFL
SSL

ROOF
+18.19
+18.04

7 6 5 4' 4 3 2 1

6800 6800 4100 2700 6800 4700 6500

20967/0.35=59905

h=l/y

l=20967

y=0.35

ფასადის კონტური

sakadastro sazRvari

20967

70.71°

38400

18.94

19.39

ნახაზის ნომერი: Drawing no:

შენიშვნები: Sheet notes:

A2

ნახაზის კოდი: Drawing code:

სტადია: Status: ფორმატი: Format: რევიზია: Revision:

ნახაზის სახელწოდება: Drawing title:

შეასრულა: Drawn by:

დაადასტურა: Approved by:

საავტორო უფლებები: Copyright:

დაკვეთის №:
Order No:

დემარკი
არქიტექტურული კომპანია

www.dmark.ge

ARCHITECTURAL COMPANY

დამკვეთი: Project Client:

პროექტის მისამართი: Project Address:

პროექტის დასახელება: Project Name:

მდებარეობა გეგმაზე: Key plan:

± 0.00 =

ს/კ: 01.17.01.038.023

ro1 04.03.2025 რევიზია

A306

BAR-DMK-DD-B6-A306-R00

DD R00

სიმაღლის განსაზღვრის
სქემა-ჭრილი 3

მრავალბიანი საცხოვრებელი სახლი "ბარე"

+433.400

ქალაქი თბილისი, ქუჩა ლომაურის, #3-ის მიმდებარედ

შპს რივერ ინვესტი

GD MG MS

RK AK

DMARK

12.007

1 : 100

1

სიმაღლის განსაზღვრა 3

თარიღი: Date: აღწერა: Description:

FREE DOWNLOAD @

REVITCARS.COM

FREE DOWNLOAD @

REVITCARS.COM

FREE DOWNLOAD @

REVITCARS.COM

FREE DOWNLOAD @

REVITCARS.COM

FREE DOWNLOAD @

REVITCARS.COM

FREE DOWNLOAD @

REVITCARS.COM

2000 m²

2.8

magazia

2000/2.8=714d.d

-

sv დაკავებულობის
დატვირთვის ჯგუფი

სივრცეის ფართობი

დაკავებულობის
დატვირთვა

სივრცის დასახელება

დაკავებულობის დატვირთვის ფაქტორი

გასასვლელამდე სავალი
მაქსიმალური მანძილი

2000
1000

1t
1sT

კარის ნუმერაცია

კარის თავისუფალი სიგანე

კარის თავისუფალი სიმაღლე

ხანძარმედეგობა

დამხმარე ჯგუფი

(დს

)

სასაწყობო
ჯგუფი

(სწ

)

საცხოვრებელი
ჯგუფი

(სც

)

სავაჭრო
ჯგუფი

(სვ

)

დაწესებულობითი
ჯგუფი (დწ

)

დიდი საფრთხის
შემცველი ჯგუფი

(დსშ

)

სამრეწველოჯგუფი

(სმ

)

საგანმანათლებლო
ჯგუფი

(სგ

)

საქმიანი ჯგუფი

(სქ

)

თავშეყრის
ჯგუფი

(თვ

)

დაკავებულობის
ჯგუფები

დაკავებულობის
ჯგუფის აღნიშვნა ფერის კოდი

RGB (255.0.0)

RGB (0.0.255)

RGB (94.8.58)

RGB (160.32.240)

RGB (245.99.20)

RGB (79.12.187)

RGB (34.139.34)

RGB (220.185.0)

RGB (136.135.135)

RGB (136.135.134)

გასავლელის აღმნიშვნელი
განათებული ნიშანი

FFL
SSL

01
+0.00

- 0.15 (433.40)

FFL
SSL

02
+4.42
+3.27

FFL
SSL

03
+7.82
+7.67

FFL
SSL

04
+11.22
+11.07

FFL
SSL

05
+14.79
+14.47

FFL
SSL

- 01
- 3.23
- 0.10

FFL
SSL

ROOF
+18.19
+18.04

ა

ბ

გ

გ

'

დ

ე

ზ

21420

3400 3570 3400 3400 4420 3230

6800 6800 2700 4100 6800 6800

34000

sakadastro sazRvari

sakadastro sazRvari

3000

15120

სახანძრო მანქანის ყველაზე დაბალი მისადგომიდან ბოლო

დაკავებული იატაკის სიმათლე

19260

შენობის სიმაღლე მიწის დონის ნიშნულიდან
miwis donis

niSnuli 433.068

180

sheet
503

sheet
503

sheet
503

3000 3000 3000 3000 4020

2830

ნახაზის ნომერი
: Drawing no:

შენიშვნები
: Sheet notes:

A2

ნახაზის კოდი
: Drawing code:

სტადია
: Status: ფორმატი

: Format: რევიზია: Revision:

ნახაზის სახელწოდება
: Drawing title:

შეასრულა
: Drawn by:
დაადასტურა
: Approved by:
საავტორო უფლებები
: Copyright:

დაკვეთის

№

:
Order No:

დემარკი
არქიტექტურული კომპანია

www.dmark.ge

ARCHITECTURAL COMPANY

დამკვეთი
: Project Client:

პროექტის მისამართი
: Project Address:

პროექტის დასახელება
: Project Name:

მდებარეობა გეგმაზე

: Key plan: ± 0.00 =

ს

/კ: 01.17.01.038.023

ro1 04.03.2025 რევიზია

A307

BAR-DMK-DD-B6-A307-R00

DD R00

საპროექტო შენობის ჭრილი 1 -
დაკავებულობა

/სახანძრო

მრავალბიანი საცხოვრებელი სახლი "ბარე

"

+433.400

ქალაქი თბილისი, ქუჩა ლომაურის, #3-ის მიმდებარედ

შპს რივერ ინვესტი

GD MG MS

RK AK

DMARK

12.007

თარიღი
: Date: აღწერა

: Description:

FREE DOWNLOAD @

REVITCARS.COM

FREE DOWNLOAD @

REVITCARS.COM

FREE DOWNLOAD @

REVITCARS.COM

FREE DOWNLOAD @ REVITCARS.COM

FREE DOWNLOAD @

REVITCARS.COM

FREE DOWNLOAD @

REVITCARS.COM

2000 m²

2.8

მაგაზია

2000/2.8=714d.d

-

sv დაკავებულობის
დატვირთვის ჯგუფი

სივრცეის ფართობი

დაკავებულობის
დატვირთვა

სივრცის დასახელება

დაკავებულობის დატვირთვის ფაქტორი

გასასვლელამდე სავალი
მაქსიმალური მანძილი

2000
1000

1t
1sT

კარის ნუმერაცია

კარის თავისუფალი სიგანე

კარის თავისუფალი სიმაღლე

ხანძარმედეგობა

დამხმარე ჯგუფი

(დს

)

სასაწყობო
ჯგუფი

(სწ

)

საცხოვრებელი
ჯგუფი

(სც

)

სავაჭრო
ჯგუფი

(სვ

)

დაწესებულობითი
ჯგუფი (დწ

)

დიდი საფრთხის
შემცველი ჯგუფი

(დსშ

)

სამრეწველოჯგუფი

(სმ

)

საგანმანათლებლო
ჯგუფი

(სგ

)

საქმიანი ჯგუფი

(სქ

)

თავშეყრის
ჯგუფი

(თვ

)

დაკავებულობის
ჯგუფები

დაკავებულობის
ჯგუფის აღნიშვნა ფერის კოდი

RGB (255.0.0)

RGB (0.0.255)

RGB (94.8.58)

RGB (160.32.240)

RGB (245.99.20)

RGB (79.12.187)

RGB (34.139.34)

RGB (220.185.0)

RGB (136.135.135)

RGB (136.135.134)

გასავლელის აღმნიშვნელი
განათებული ნიშანი

FFL
SSL

01
+0.00

- 0.15 (433.40)

FFL
SSL

02
+4.42
+3.27

FFL
SSL

03
+7.82
+7.67

FFL
SSL

04
+11.22
+11.07

FFL
SSL

05
+14.79
+14.47

FFL
SSL

- 01
- 3.23
- 0.10

FFL
SSL

ROOF
+18.19
+18.04

1

2

3

4 4'

5

6

7

3400 3570 3400 3400 4420 3230

21420

6500 4700 6800 2700 4100 6800 6800

38400

313

საკადასტრო საზღვარი საკადასტრო საზღვარი

არსებული რელიეფის

კონტური

შენობის სიმაღლე მიწის დონის ნიშნულიდან
მიწის დონის

ნიშნული 433.068 19260

3000 3000 3000 3000 4020 2830
ნახაზის ნომერი
: Drawing no:

შენიშვნები
: Sheet notes:

A2

ნახაზის კოდი
: Drawing code:

სტადია
: Status: ფორმატი

: Format: რევიზია: Revision:

ნახაზის სახელწოდება
: Drawing title:

შეასრულა
: Drawn by:
დაადასტურა
: Approved by:
საავტორო უფლებები
: Copyright:

დაკვეთის

№

:
Order No:

დემარკი
არქიტექტურული კომპანია

www.dmark.ge

ARCHITECTURAL COMPANY

დამკვეთი
: Project Client:

პროექტის მისამართი
: Project Address:

პროექტის დასახელება
: Project Name:

მდებარეობა გეგმაზე

: Key plan: ± 0.00 =

ს

/კ: 01.17.01.038.023

ro1 04.03.2025 რევიზია

A308

BAR-DMK-DD-B6-A308-R00

DD R00

საპროექტო შენობის ჭრილი 2 - დაკავებულობა/სახანძრო

მრავალბიანი საცხოვრებელი სახლი "ბარე

"

+433.400

ქალაქი თბილისი, ქუჩა ლომაურის, #3-ის მიმდებარედ

შპს რივერ ინვესტი

GD MG MS

RK AK

DMARK

12.007

თარიღი
: Date: აღწერა

: Description: