საკადასტრო საზღვარი

ფასადი 1-6

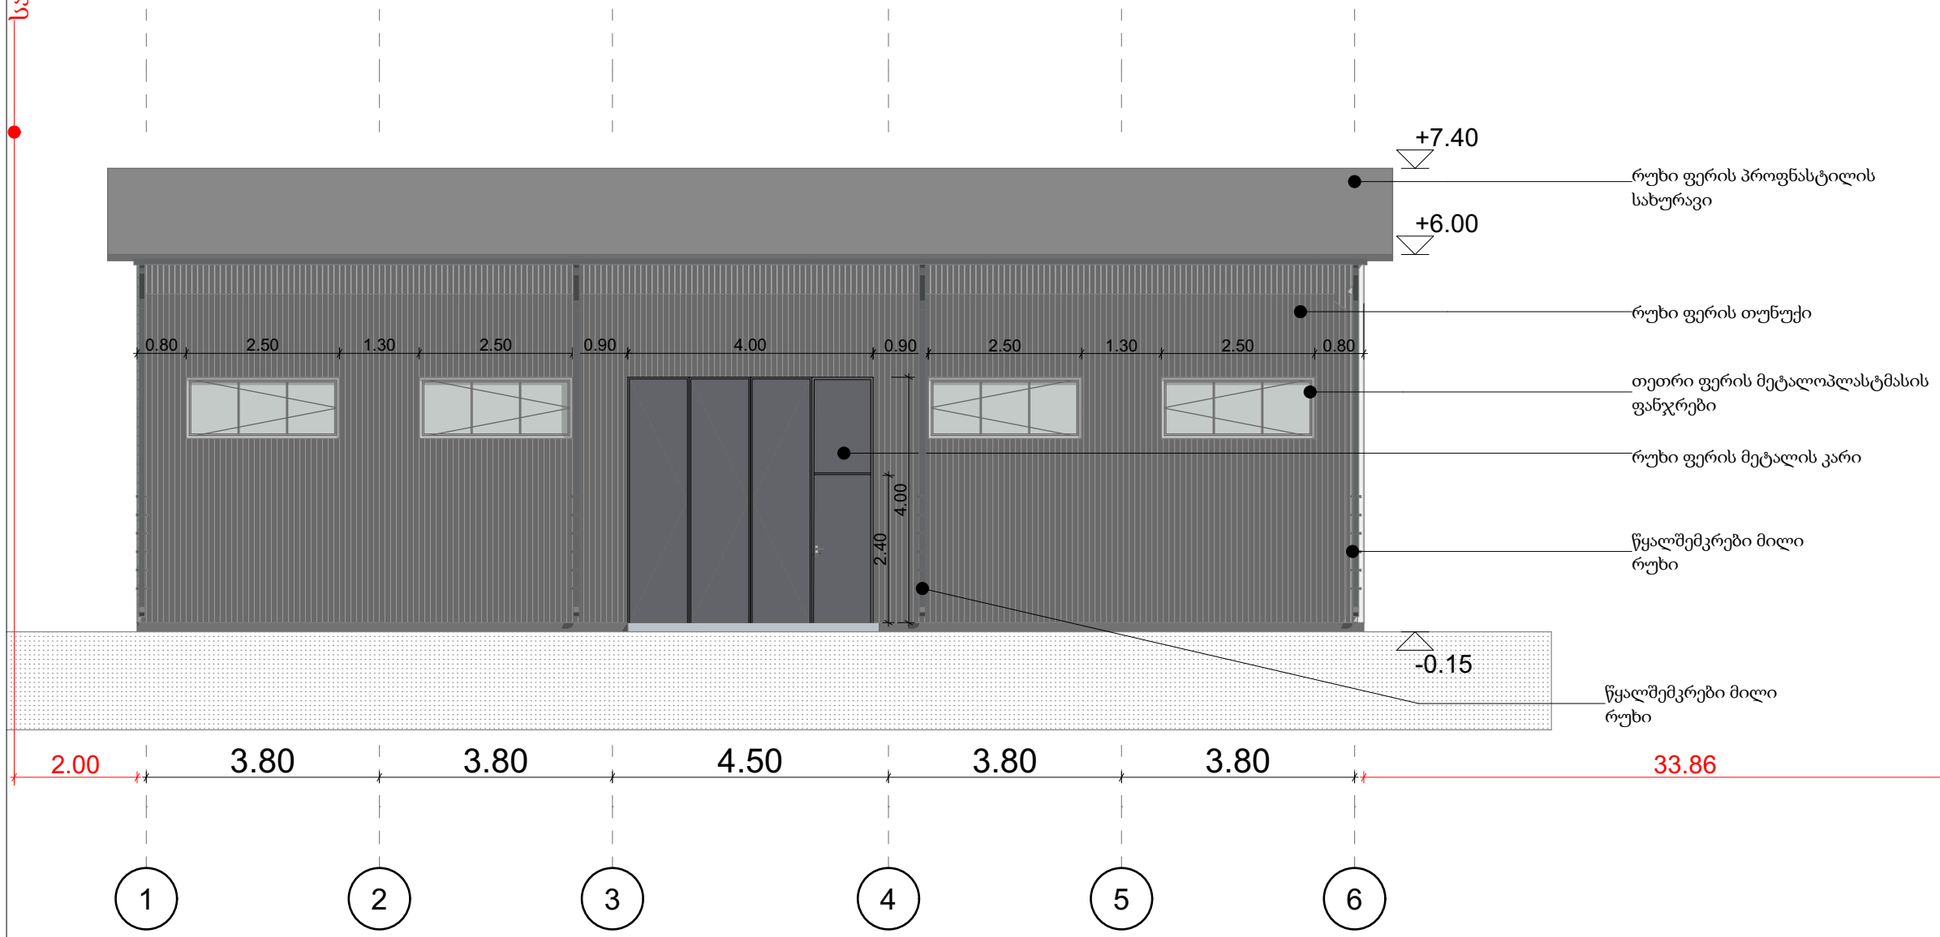

საკადასტრო საზღვარი

ᲐᲘᲠᲝᲑᲘᲗᲘ ᲐᲦᲜᲘᲨᲕᲜᲔᲑᲘ

ᲡᲐᲞᲠᲝᲔᲥᲢᲝ ᲐᲓᲒᲘᲚᲘ:

ქ. თბილისი, ქინძმარაულის ქუჩა №7

ᲡᲐᲙ. ᲙᲝᲓᲘ: 01.19.33.001.183

ᲓᲐᲛᲙᲕᲔᲗᲘᲚᲔᲑᲘ:

შპს სოდევე
ს.ნ/ 206135859

Seasrula:

შ.პ.ს. გრუსია

GRUSIA ARCHITECTS

ᲓᲘᲠᲔᲥᲢᲝᲠᲘ:	ბ.მერმანიშვილი	b. mermaniSvili
ᲐᲠ�฀ᲘᲢᲔᲥᲢᲝᲠᲘ:	ა. ჩხაიძე	a. CxaiZe
	ნ.აბაშიძე	n.abaSiZe

ᲤᲣᲠᲪᲔᲚᲘ:

ᲤᲣᲠᲪᲚᲔᲑᲘ:

ᲛᲐᲨᲢᲐᲑᲘ: 1:100

A3

ფასადი 6-1

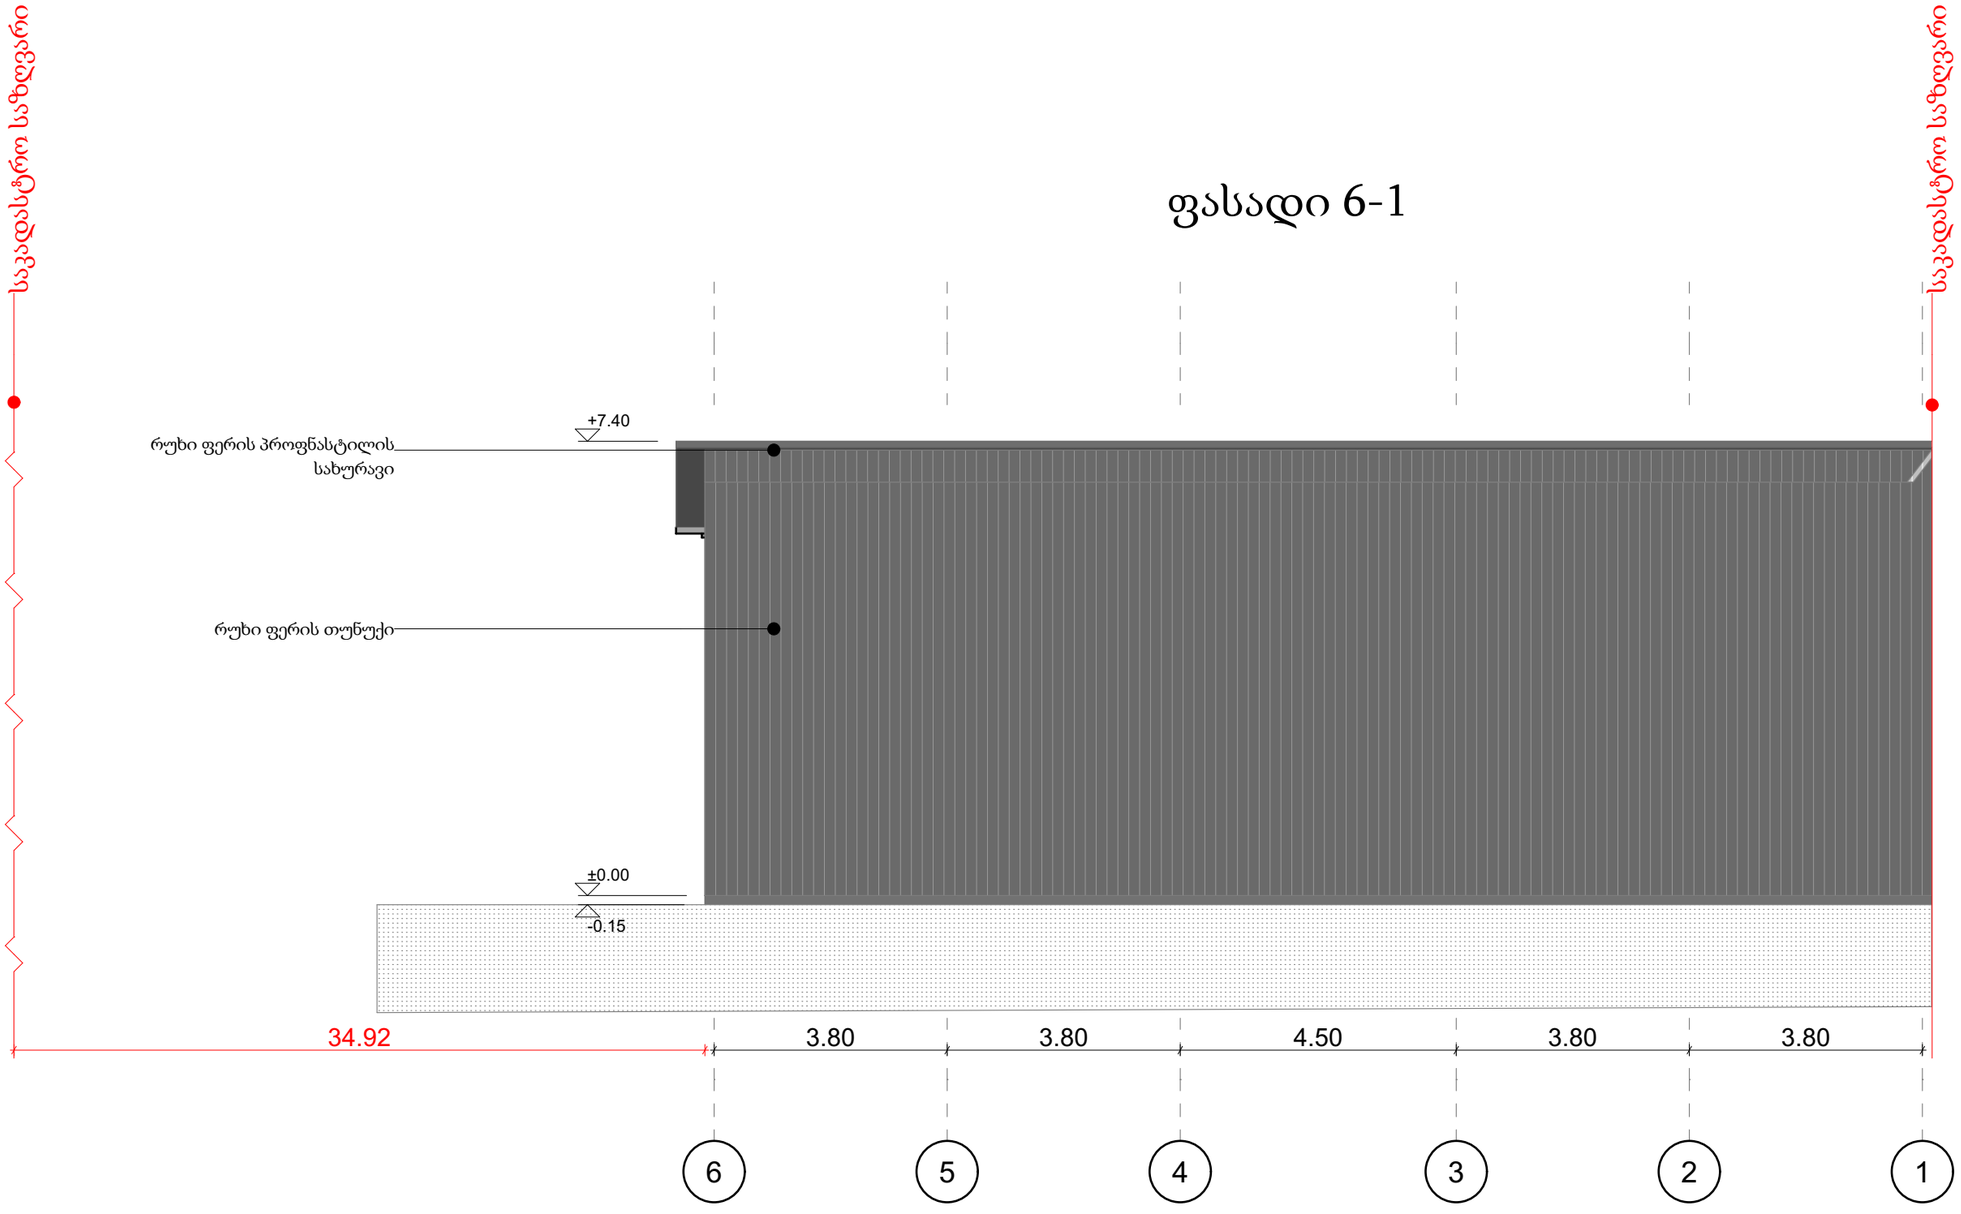

ᲐᲘᲠᲝᲑᲘᲗᲘ ᲐᲦᲜᲘᲨᲕᲜᲔᲑᲘ

ᲡᲐᲞᲠᲝᲔᲥᲢᲝ ᲐᲓᲒᲘᲚᲘ:

ქ. თბილისი, ჟინჟმარაულის ქუჩა №7

ᲡᲐᲐ. ᲙᲝᲓᲘ: 01.19.33.001.183

ᲓᲐᲛᲙᲕᲔᲗᲘᲚᲔᲑᲔᲑᲘ:

შპს სოდევე
ს.ნ/ 206135859

Seasrula:

შ.პ.ს. გრუსია

GRUSIA ARCHITECTS

ᲓᲘᲠᲔᲥᲢᲝᲠᲘ:	ბ.მერმანიშვილი	b. mermaniSvili
ᲐᲠᲥᲘᲢᲔᲥᲢᲝᲠᲘ:	ა. ჩხაიძე	a. CxaiZe
	ნ.აბაშიძე	n.abaSiZe

ᲤᲣᲠᲪᲔᲚᲘ:

ᲤᲣᲠᲪᲚᲔᲑᲘ:

ᲛᲐᲨᲢᲐᲑᲘ: 1:100

A3

ფასადი ა-გ

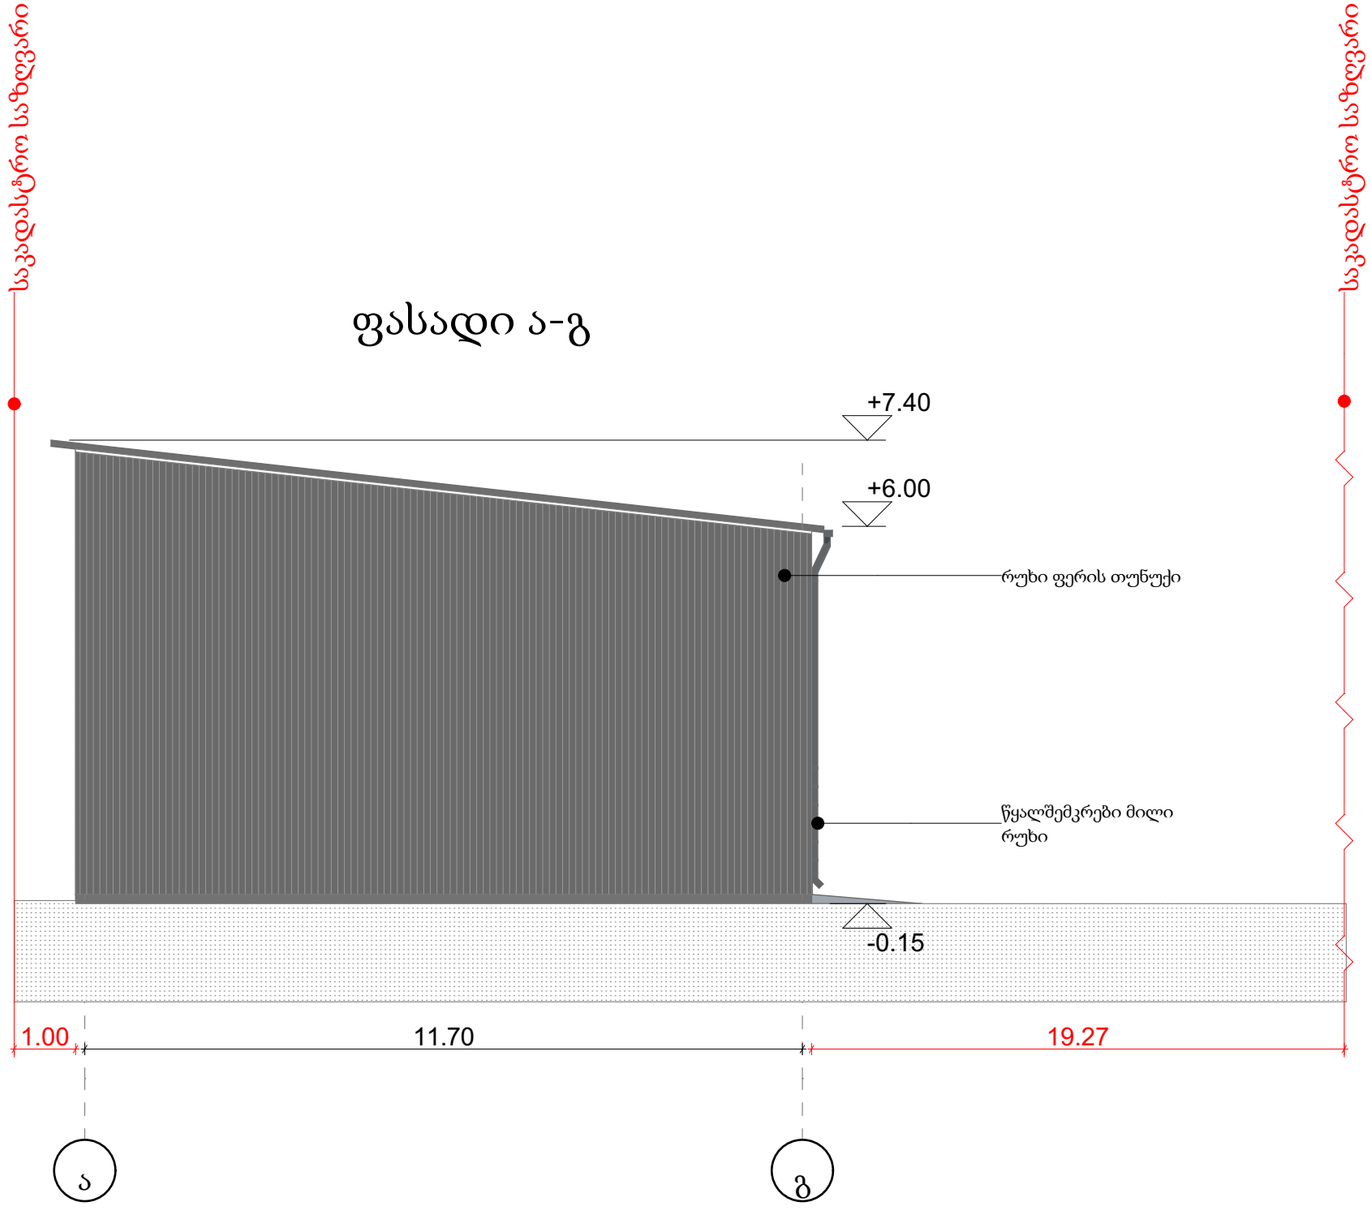

ᲐᲘᲠᲝᲑᲘᲗᲘ ᲐᲦᲜᲘᲨᲕᲜᲔᲑᲘ

ᲡᲐᲞᲠᲝᲔᲥᲢᲝ ᲐᲓᲒᲘᲚᲘ:

ქ. თბილისი, ქინძმარაულის
ქუჩა №7
სას. კოდი: 01.19.33.001.183

ᲓᲐᲛᲙᲕᲔᲗᲘ(ᲔᲑ)Ი:

შპს სოდევე
ს.ნ/ 206135859

Seasrula:

შ.პ.ს. გრუსია
GRUSIA ARCHITECTS

ᲓᲘᲠᲔᲥᲢᲝᲠᲘ:	ბ.მერმანიშვილი	b. mermaniSvili
ᲐᲠᲥᲘᲢᲔᲥᲢᲝᲠᲘ:	ა. ჩხაიძე	a. CxaiZe
	ნ.აბაშიძე	n.abaSiZe

ᲤᲣᲠᲪᲔᲚᲘ:

ᲤᲣᲠᲪᲚᲔᲑᲘ:

ᲛᲐᲨᲢᲐᲑᲘ: 1:100

A3

საკადასტრო საზღვარი

საკადასტრო საზღვარი

ფასადი გ-ა

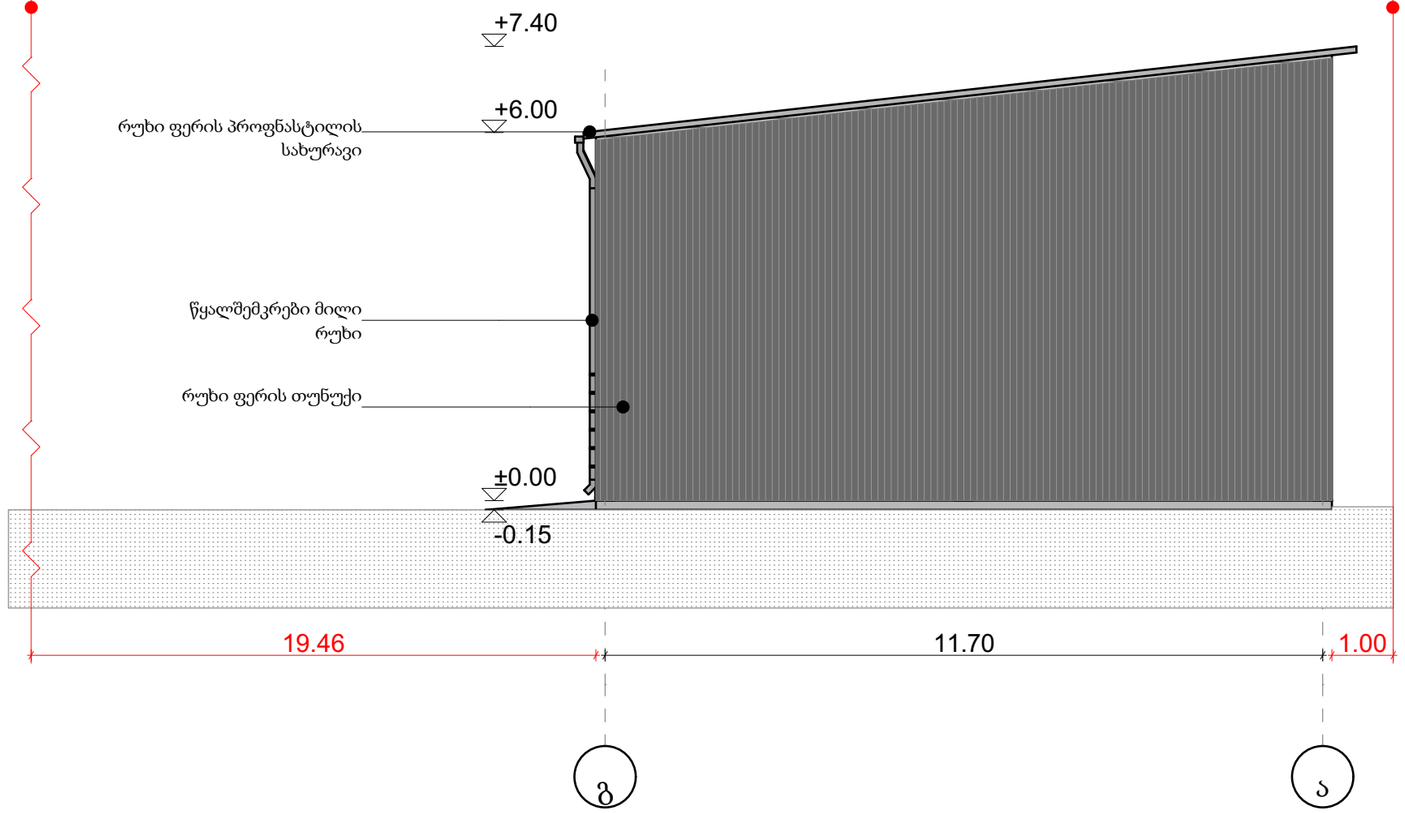

Elevation (3)

ᲐᲘᲠᲝᲑᲘᲗᲘ ᲐᲦᲜᲘᲨᲕᲜᲔᲑᲘ

ᲡᲐᲞᲠᲝᲔᲥᲢᲝ ᲐᲓᲒᲘᲚᲘ:

ქ. თბილისი, ქინძმარაულის ქუჩა №7

ᲡᲐᲐ. ᲙᲝᲓᲘ: 01.19.33.001.183

ᲓᲐᲛᲙᲕᲔᲗᲘᲚᲔᲑᲔᲚᲘ:

შპს სოდევე
ს.ნ/ 206135859

Seasrula:

შ.პ.ს. გრუსია

GRUSIA ARCHITECTS

ᲓᲘᲠᲔᲥᲢᲝᲠᲘ:	ბ.მერმანიშვილი	b. mermaniSvili
ᲐᲠᲥᲘᲢᲔᲥᲢᲝᲠᲘ:	ა. ჩხაიძე	a. CxaiZe
	ნ.აბაშიძე	n.abaSiZe

ᲤᲣᲠᲪᲔᲚᲘ:

ᲤᲣᲠᲪᲚᲔᲑᲘ:

ᲛᲐᲨᲢᲐᲑᲘ: 1:100

A3