
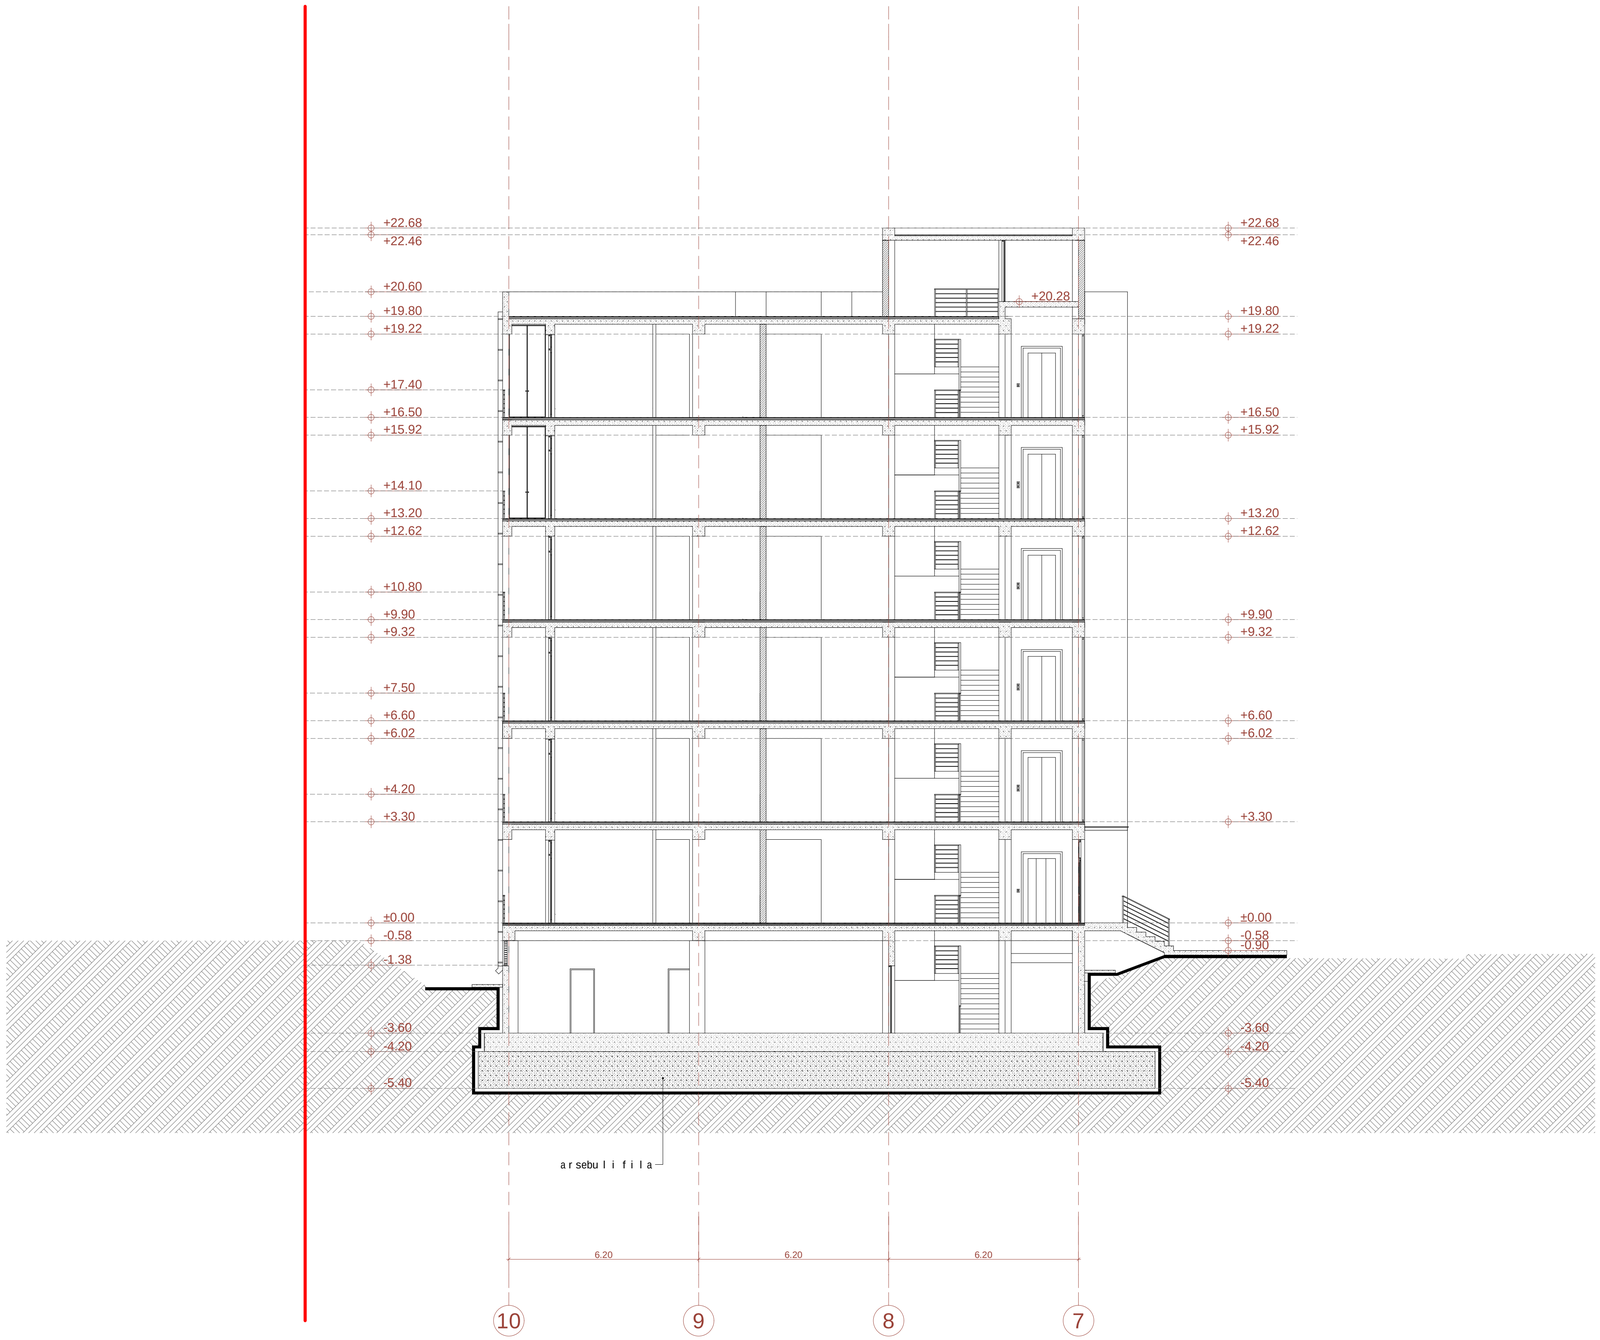


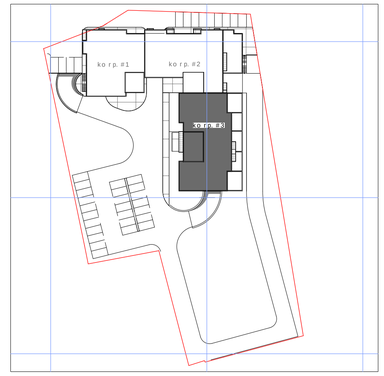

saTulis teqnikur-ekonomikuri maCvenebლebi

1. naxazze saproeqto Senobisnuli Seesabameba absolutur niSnuls - 493.40
2. naxazze zomebi mocemuli ametrebSi
3. naxazisyvela cvlileba mSenebლobisas SeTanxmebuli unda iyos proeqtisavtoriTan

piრobiTiniSnebi:

nakveTis sazRvari

±0.00 arqiteqturuli niSnuli

0 1 2 3 4 5 6 7 8 9 10


proeqtis saxelwodeba:

q. Tbilisi, isani-samgoris raioni, maisuraZis q. #11
mSenebaremravalfunqciurikompleqsis
#3 korpusis koreqtirebis proeqti
arqiteqturuli nawili

S.p.s."iuei distudia"
mis.: marjaniSvili is q. #26
tel./faqsi: (995 32) 295 76 33
el-fosta: info@uad.ge
veb-gverdi: www.uad.ge

Tanamdeboba	gvari	xelmowera	TariRi
direqtori	n.sixaruliZe		
proeqtis avtorebi	n.sixaruliZe		
	a. jobava		
	v. vardania		
masStabi	1:100	Wrili 1-1	
TariRi			
stadia		furclebi	furclis #
proeqti			a-11




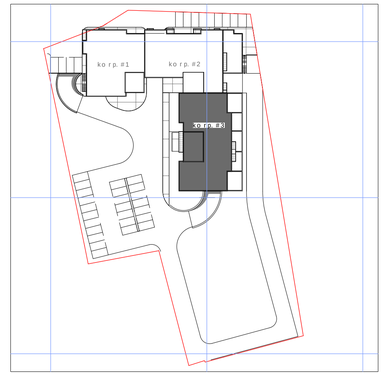

saTuo istexnikur-ekonomikuri maCvenebebi

1. naxazze saproeqto Senobis nuli Seesabameba absolutur niSnuls - 493.40
2. naxazze zomebi mocemuli ametrebSi
3. naxazi sywvlacvlileba mSenebloba sas eTanxmebuli unda iyos proeqtis avtorTan

pirobiTi niSnebi:

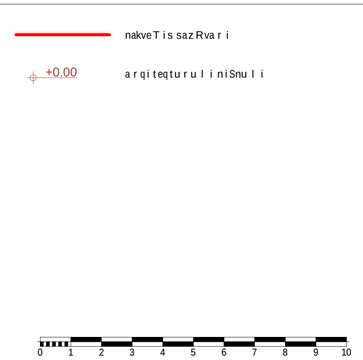

proeqtis saxelwodeba:

q. Tbilisi, isani-samgoris raioni, maisuraZis q. #11
mSenebare mravalfunqciuri kompleqsis
#3 korpusis koreqtirebis proeqti
arqiteqturuli nawili

UAD STUDIO
Urban & Architectural Design

S.p.s."iuei distudia"
mis.: marjaniSvili is q. #26
tel./faqsi: (995 32) 295 76 33
el-fosta: info@uad.ge
veb-gverdi: www.uad.ge

Tanamdeboba	gvari	xelmowera	TariRi
direqtori	n.sixaruliZe		
proeqtis avtorebi	n.sixaruliZe		
	a. jobava		
	v. vardania		
masStabi	1:100	Wrili 2-2	
TariRi			
stadia		furclebi	furclis #
proeqti			a-12