გენგეგმა რეკონსტრუქციის (მიშენების) შემდეგ მ 1:500


ექსპლიკაცია:

1.არსებული სარეკონსტრუქციო შენობა რეკონსტრუქციის (მიშენების) შემდეგ

2.ასფალტის საფარი


3. გამწვანება

4. არსებული ღობე

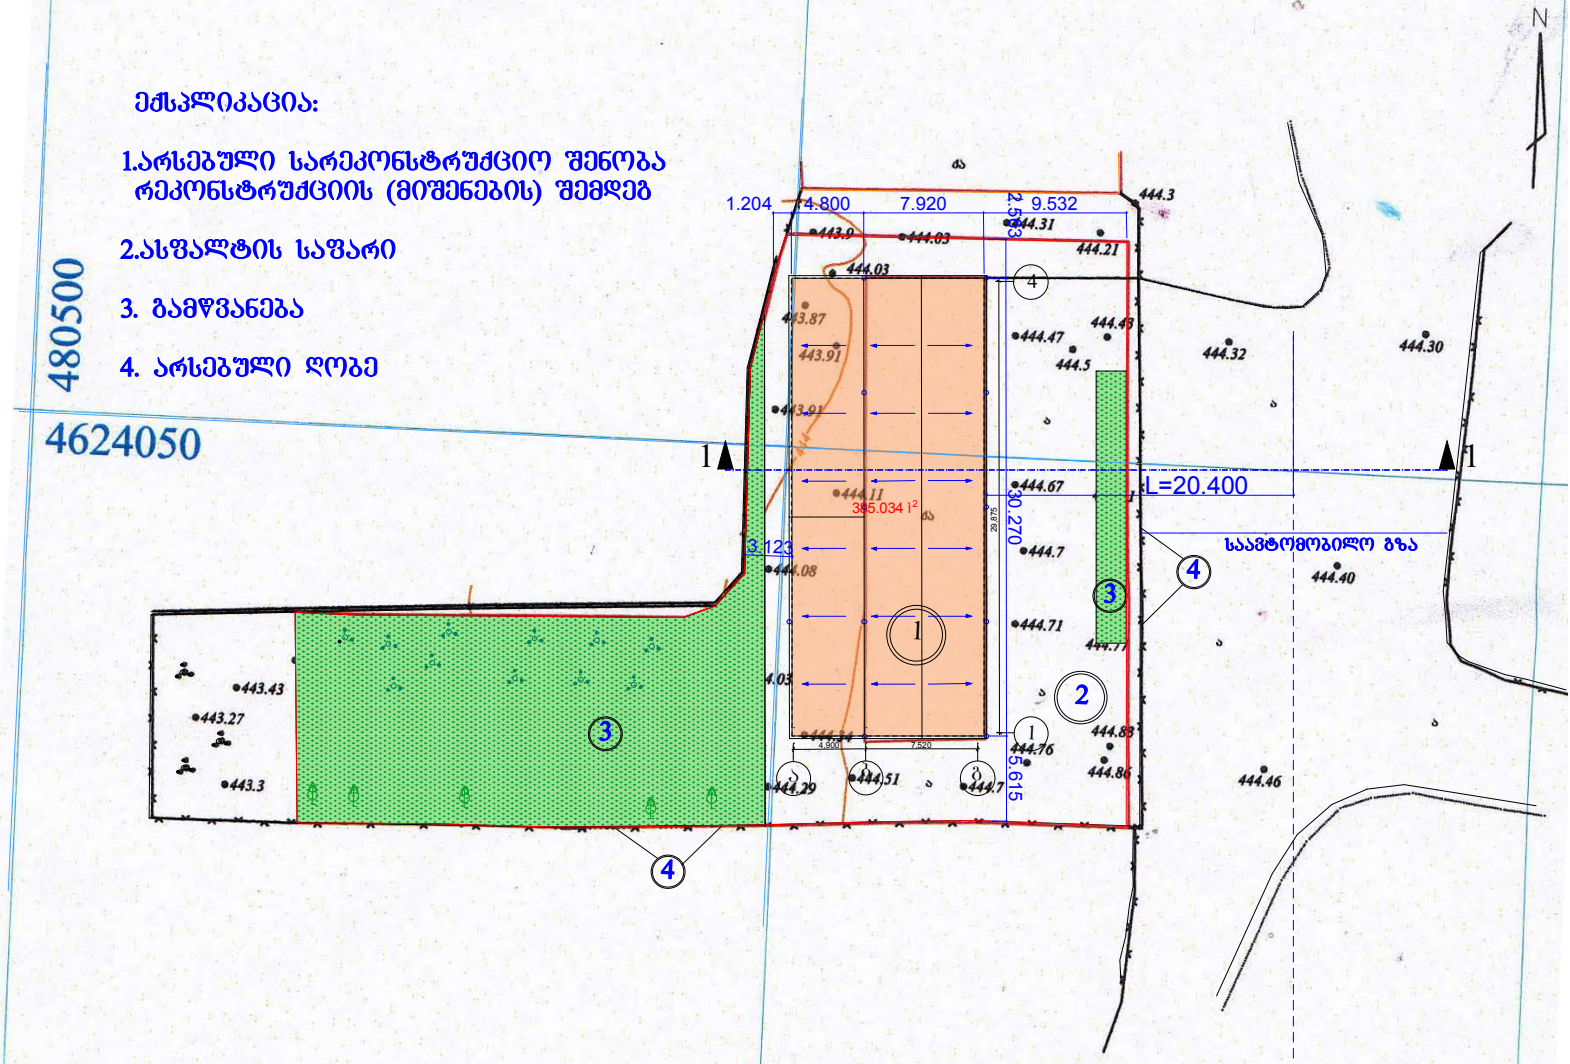

სიმაღლის განსაზღვრის სქემა მ 1:500

H=L/0.4=20.4/0.4=51m

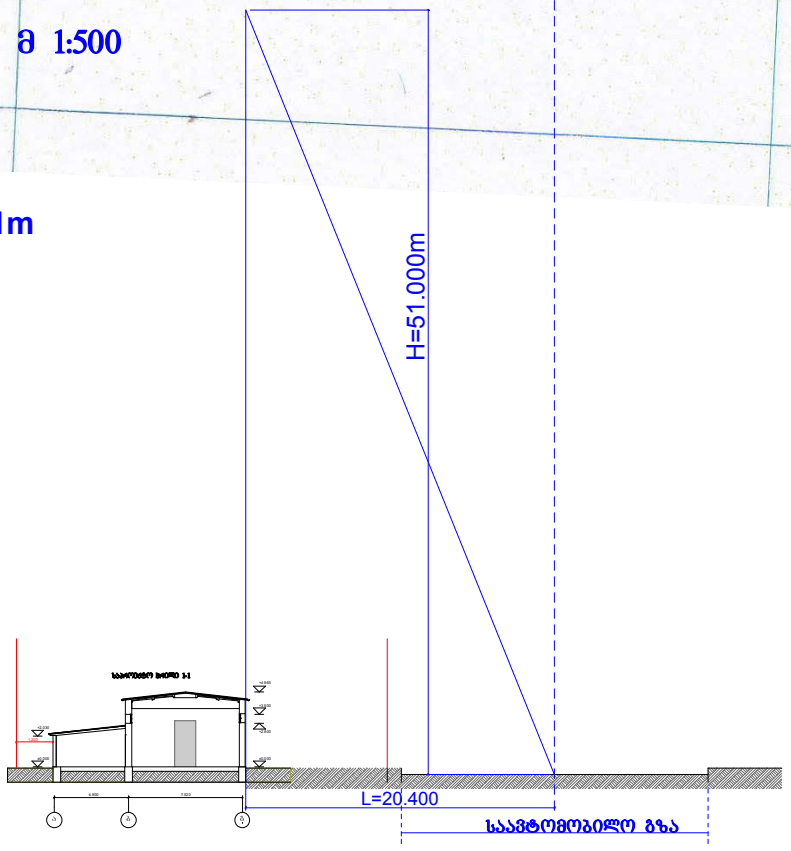

2013 თბილისი	შპს ალტერნატივა ბრშპი "ელვაიზ ჯგუფი"-ს ერთსართულიანი შენობის რეკონსტრუქციის და მიშენების პროექტი	სიმაღლის განსაზღვრის სქემა მ 1:500	8 / 3	ზ. ა-2