შენობა-ნაგებობის უსაფრთხოების წესებთან შესაბამისობის ანალიზი

გამოყენებული წესები - **„შენობა-ნაგებობის უსაფრთხოების წესები“**

ჩამოთვალეთ შენობის დაკავებულებები და აღწერეთ თითოეული გამოყენება	
სც-2 (310.4) საცხოვრებელი ჯგუფი.	5-12 სართულებზე
სქ საქმიანი ჯგუფი (საოფისე ფართები)	1-4 სართულებზე
სწ-2 (311.3) სასაწყობო ჯგუფი “ავტოსადგომ გარაჟებს და არაწვადი მასალის შესანახ სასაწყობო სივრცეებს”	- 1 სართული

კონსტრუქციის ტიპი:	
განსაზღვრეთ კონსტრუქციის ტიპი ახალი შენობისთვის: მაგალითი: II-A, II-B, V-A, V-B	**I-A** ტიპი

სიმაღლის შეზღუდვები ცხრილი 503 -ის მიხედვით		
დაკავებულობები	**დასაშვები სართულიანობა**	**შემოთავაზებული სართულიანობა**
საცხოვრებელი ჯგუფი სც-2	შეუზღუდავი	8
საქმიანი ჯგუფი სქ (საოფისე ფართები)	შეუზღუდავი	4
სასაწყობე ჯგუფი სწ-2	შეუზღუდავი	1
	დასაშვები	**შემოთავაზებული**
საერთო სიმაღლე =	შეუზღუდავი	42.60
მიწის ზემოთ სართულის რაოდენობა =		12

ფართობის შეზღუდვები ცხრილი 503 -ის მიხედვით		
დაკავებულობები	**დასაშვები ფართობი**	**შემოთავაზებული ფართობი**
სასაწყობე ჯგუფი სწ-2 (-1 სართ)	შეუზღუდავი	4349.4
საცხოვრებელი ჯგუფი სც-2 (5-12 სართ)	შეუზღუდავი	12278.2
საქმიანი ჯგუფი სქ (საოფისე ფართები 1-4 სართ)	შეუზღუდავი	6061.7
იატაკის საერთო ფართობი =	**22689.3**	
იატაკების რაოდენობა =	**13**	
შენობის საერთო ფართობი სართულების გარე პერიმეტრებით =	**26887.8**	

გარე კედლის ცეცხლმედეგობისა და ღიობისადმი მოთხოვნები ცხრილების 602-ის და 705.8 -ის მიხედვით									
გარე კედელი	**ხანძარსაწინააღმდეგო მანძილი** (მეტრი)	**ცეცხლმედეგობის ხარისხი** (საათი)		**კედლის ღიობების ფართობი** (კედლის %)					
		მოთხოვნილი	**გათვალისწინებული**	**დასაშვები**			**გათვალისწინებული**		
				დაცული	**დაუცველი საშხეფებით**	**დაუცველი**	**დაცული**	**დაუცველი საშხეფებით**	**დაუცველი**
1-4 ღეძებში	>9.0მ	0	2	შეუზღუდავი	შეუზღუდავი	შეუზღუდავი	-	-	აკმაყოფილებს
4-1 ღერძებში	>9.0მ	0	2	შეუზღუდავი	შეუზღუდავი	შეუზღუდავი	-	-	აკმაყოფილებს
ა-ი ღეძებში	>9.0მ	0	2	შეუზღუდავი	შეუზღუდავი	შეუზღუდავი	-	-	აკმაყოფილებს
ი-ა ღერძებში	7.6მ	1	2	შეუზღუდავი	შეუზღუდავი	70%	-	-	აკმაყოფილებს

ხანძრისაგან დაცვის სისტემებისადმი მოთხოვნები							
დაკავებულობები/სივრცეები/გასასვლელი საშუალებები	**ავტოსაშხეფი სისტემა**	**ალტერნატიული ავტომატური ცეცხლსაქრობი სისტემები**	**ხელით სამართავი სახანძრო განგაშის სისტემები**	**სახანძრო მილდგარების სისტემები**	**კვამლის საკონტროლო სისტემები**	**ხელის ცეცხლმაქრები**	**საავარიო განგაშის სისტემები**
საცხოვრებელი ჯგუფი სც-2	-	-	კი	-	-	-	კი
სასაწყობე ჯგუფი სწ-2	კი	-	კი	-	მექანიკური განიავება	კი	
საქმიანი ჯგუფი სქ (საოფისე ფართები)	-	-	კი	-	-	-	
ავტოსადგომი	კი	-	კი	კი	განიავება	კი	
დერეფნები	-	-	კი	კი	მექანიკური განიავება / კვამლის გაწოვა	კი	
ტამბური	-	-	-	-	მექანიკური განიავება/ კვამლის გაწოვა	-	
კიბის უჯრედი	-	-	-		დაწნევის სისტემა	-	
ლიფტის შახტა	-	-	-	-	დაწნევის სისტემა	-	
სახანძრო-ამაშველო სამსახურის მიერ გამოსაყენებელი მისაერთებლები				კი			

განიაავების მოთხოვნა		
დაკავებულობები/სივრცეები/გასასვლელ ი საშუალებები	**ბუნებრივი განიავება**	**ხელოვნური განიავება**
საცხოვრებელი ჯგუფი სც-2	კი	-
სასაწყობე ჯგუფი სწ-2	-	კი
საქმიანი ჯგუფი სქ (საოფისე ფართები)	კი	-
ტამბური		კი
დერეფნები		კი
კიბის უჯრედი		კი

თითოეული სართულიდან გასასვლელი საშუალება									
სართულები	**დაკავებულობა და დაკავებულობის დატვირთვის ჯამური მაჩვენებელი**	**მოთხოვნილი გასასვლელების/გასასვლელთან მისადგომის რაოდენობა**	**გათვალისწინებული გასასვლელების/გასასვლელთან მისადგომის რაოდენობა და ტიპი**	**გასასვლელი საშუალებების სიგანე**					
				გზა-კიბეები		**დერაფანი,**		**გასასვლელის გზა-კარი**	
				მოთხოვნილი	**გათვალისწინებული**	**მოთხოვნილი**	**გათვალისწინებული**	**მოთხოვნილი**	**გათვალისწინებული**
-1 სართული	**95**	**2**	**2** (შიგა და გარე გასასვლელის გზა-კიბეები)	**1.1**	**>1.1**	**-**	**-**	**0.82**	**>0.82**
მიწისპირა სართული	**32**	**2**	**2** (გზა-კარი)	**-**	**-**	**1.2**	**>1.2**	**0.82**	**>0.82**
მეორე-მეთერთმეტე სართული	**443**	**2**	**2** (შიგა და გარე გასასვლელის გზა-კიბეები)	**1.1**	**>1.1**	**1.2**	**>1.2**	**0.82**	**>0.82**

წყალსადენი სისტემის ფიქსირებული მოწყობილობების რაოდენობა-საცხოვრებელი ჯგუფი სც-2 და სც-3 ქვეჯგუფები

ცხრილი 1602.1-ის მიხედვით

სართულები	საცხოვრებელი ერთეული (ჯამური)	ფიქსირებული მოწყობილობები									
		უნიტაზი (ერთ საცხოვრებელ ერთეულზე)		ტუალეტის ხელსაბანები (ერთ საცხოვრებელ ერთეულზე)		აბაზანა/შხაპი (ერთ საცხოვრებელ ერთეულზე)		სამზარეულოს ნიჟარა (ერთ საცხოვრებელ ერთეულზე)		ავტომატური სარეცხი მანქანის მისაერთებელი	
		მოთხოვნილი	გათვალისწინებული	მოთხოვნილი	გათვალისწინებული	მოთხოვნილი	გათვალისწინებული	მოთხოვნილი	გათვალისწინებული	მოთხოვნილი	გათვალისწინებული
მიწისპირა სართული	**4**	1	1	1	1	1	1	1	1	1	1
მეორე-მეთერთმეტე სართული	**55**	1	1	1	1	1	1	1	1	1	1

გამოყენებული პირობითი აღნიშვნები

	საკადასტრო საზღვარი
+0.00	ნიშნული გეგმაზე
1	ჭრილის ხაზი
	კედლის ცეცხლმედეგობის ხარისხი 1 საათი
	კედლის ცეცხლმედეგობის ხარისხი 2 საათი
	გასასვლელამდე სავალი მანძილი
	მისაწვდომი სვლაგეზი
+3.900 / +3.800	ნიშნული ჭრილზე, ფასადზე
	გაძლიერებული ბეტონის სტრუქტურული ელემენტები 2 სთ-იანი ხანძარმედეგობით (სვეტი, დიაფრაგმა)
	ბეტონის ბლოკის 200 იანი კედელი
	შახტის აღმნიშვნელი
1	ღერძის ხაზი
L=11.8 m / 10%	პანდუსის ქანობის მაჩვენებელი
	სავაჭრო დაკავებულობა (სვ)
	საცხოვრებელი დაკავებულობა (სც-2)
	სასაწყობო დაკავებულობა (სწ-2)
	წარმოსახვითი ხაზი

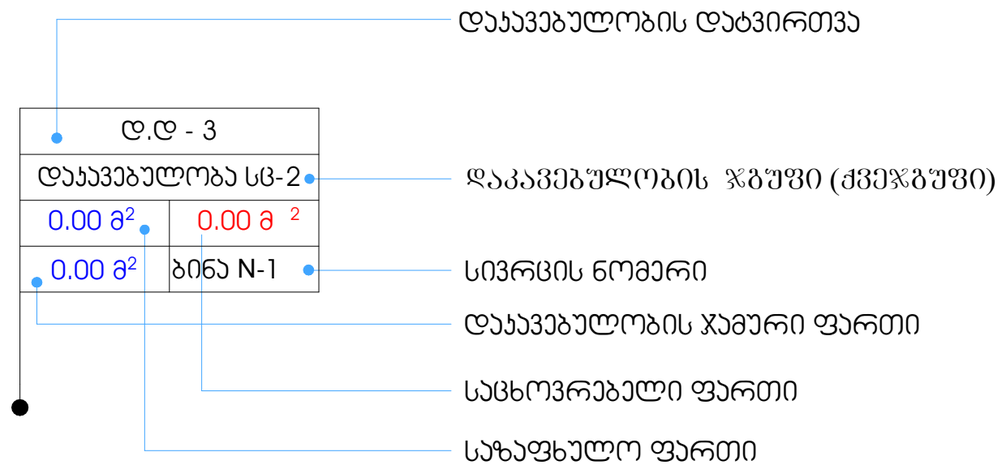

სიმბოლოს სახელწოდება

	სახანძრო მილდგარის მისაწვდომი სივრცე		ხელის ცეცხლმაქრი
მშმპ გასასვლელი	მიკროავტობუსის პარკინგთან მისაწვდომი გასასვლელის ნიშანი		საგანგებო ხმოვანი განგაშის საკომუნიკაციო სისტემა
სართულის აბრა	სართულის ამოსაცნობი ნიშანი		სახანძრო განგაშის ღილაკი
თავშესაფრის გამოყენების წესი	ნიშანი საგანგებო ვითარებაში ფართობის გამოყენების შესახებ		დამკავებელთა შეტყობინების სისტემა
თავშესაფრის ფართობი	თავშესაფრის ფართობის ნიშანი		განგაშის განათება
გასასვლელი EXIT	გასასვლელის ნიშანი ბრაილით		საავარიო განათება
	გასასვლელის ნიშანი მანათობელი		ორმხრივი კავშირის სისტემა
	კვამლის ავტომატური აღმომჩენი		სახანძრო ჰიდრანტი
	ავტოსაშხეფი		სახანძრო-სამაშველო სამსახურის მიერ გამოსაყენებელი მისაერთებელი
	სახანძრო მილდგარის თავაკი	1.30 / 0.76	თავშესაფრის ფართობი

ՎԱՃԱՌԱԿԱՆ ՎԱՐՉԱԿԱՆԱՑՄԱՆ ՕԴԱՆՑԱՅԻՆ ԿԱՅԱՆՔԻ ՀԱՏԱԿԱԳԾԱՅԻՆ ՍԽԵՄԱ

ՀԱՏԱԿԱԳԾԱՅԻՆ ՍԽԵՄԱ

ՕԴԱՆՑԱՅԻՆ ԿԱՅԱՆՔԻ ՀԱՏԱԿԱԳԾԱՅԻՆ ՍԽԵՄԱՅԻ ՀԱՄԱՐ ՕԳՏԱԳՈՐԾՎՈՂ ՆՇԱՆՆԵՐԻ ԵՎ ՀԱՊԱՎՈՒՄՆԵՐԻ ՑԱՆԿ

ՀՀ ՇՇՆ 21.01-2019 «Հրդեհային անվտանգություն շենքերում և կառույցներում»	

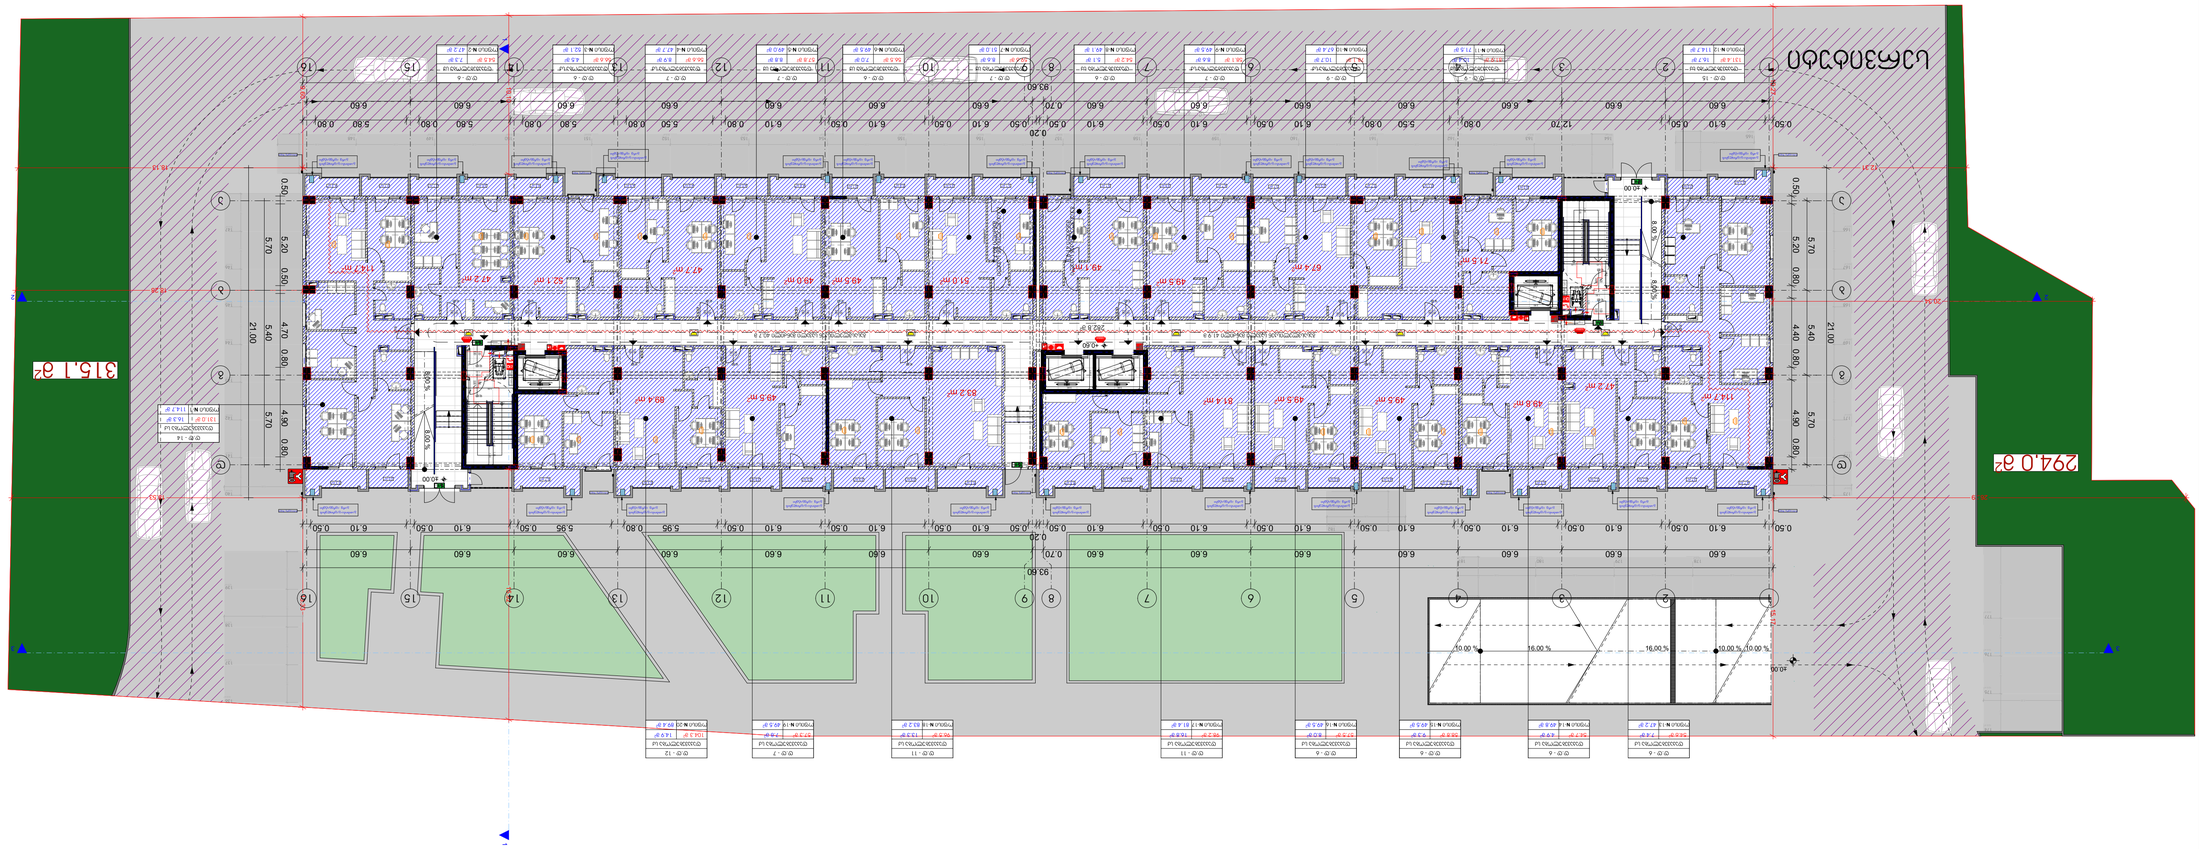

ՀԱՏԱԿԱՅԻՆ ՀԱՐԿԱՅԻՆ ՍԽԵՄԱ

ՀՀ, ՇԻՐԱԿԻ ՄԱՐԶ, ԳՅՈՒՄՐԻ ՀԱՄԱՅՆՔ

ՀԱՐԿԱՅԻՆ ՀԱՏԱԿԻ ՀԱՄԱՐ ՍԽԵՄԱՏԻԿ ՊԼԱՆ

ՀՀ, ՇԻՐԱԿԻ ՄԱՐԶ, ԳՅՈՒՄՐԻ ՀԱՄԱՅՆՔ	
1 ԼԱՅՆՈՒԹՅԱՆ ՀԱՐԿԱՅԻՆ ՀԱՏԱԿ - 1262.9 մ.ք.հ.	
2. ԼԱՅՆԱՑՎԱԾ ՀԱՐԿԱՅԻՆ ՀԱՏԱԿ - 195.3 մ.ք.հ.	
3. ԼԱՅՆԱՑՎԱԾ ՀԱՐԿԱՅԻՆ ՀԱՏԱԿ - 282.8 մ.ք.հ.	
4 ԵՐԿ ՀԱՐԿԱՅԻՆ ՀԱՏԱԿՆԵՐԻ ԱՌԿԱՅՈՒԹՅԱՄԲ 47 ՀԱՐԿԱՅԻՆ ՏԱՐԱԾՔ	
ՏԱՐՈՒԿ - 586.3 մ.ք.հ.	

ՀԱՐԿԱՅԻՆ ՀԱՏԱԿԻ ՀԱՄԱՐ	
ՀԱՐԿԱՅԻՆ ՀԱՏԱԿԻ ՍԱՀՄԱՆԱՓԱԿՈՒՄ

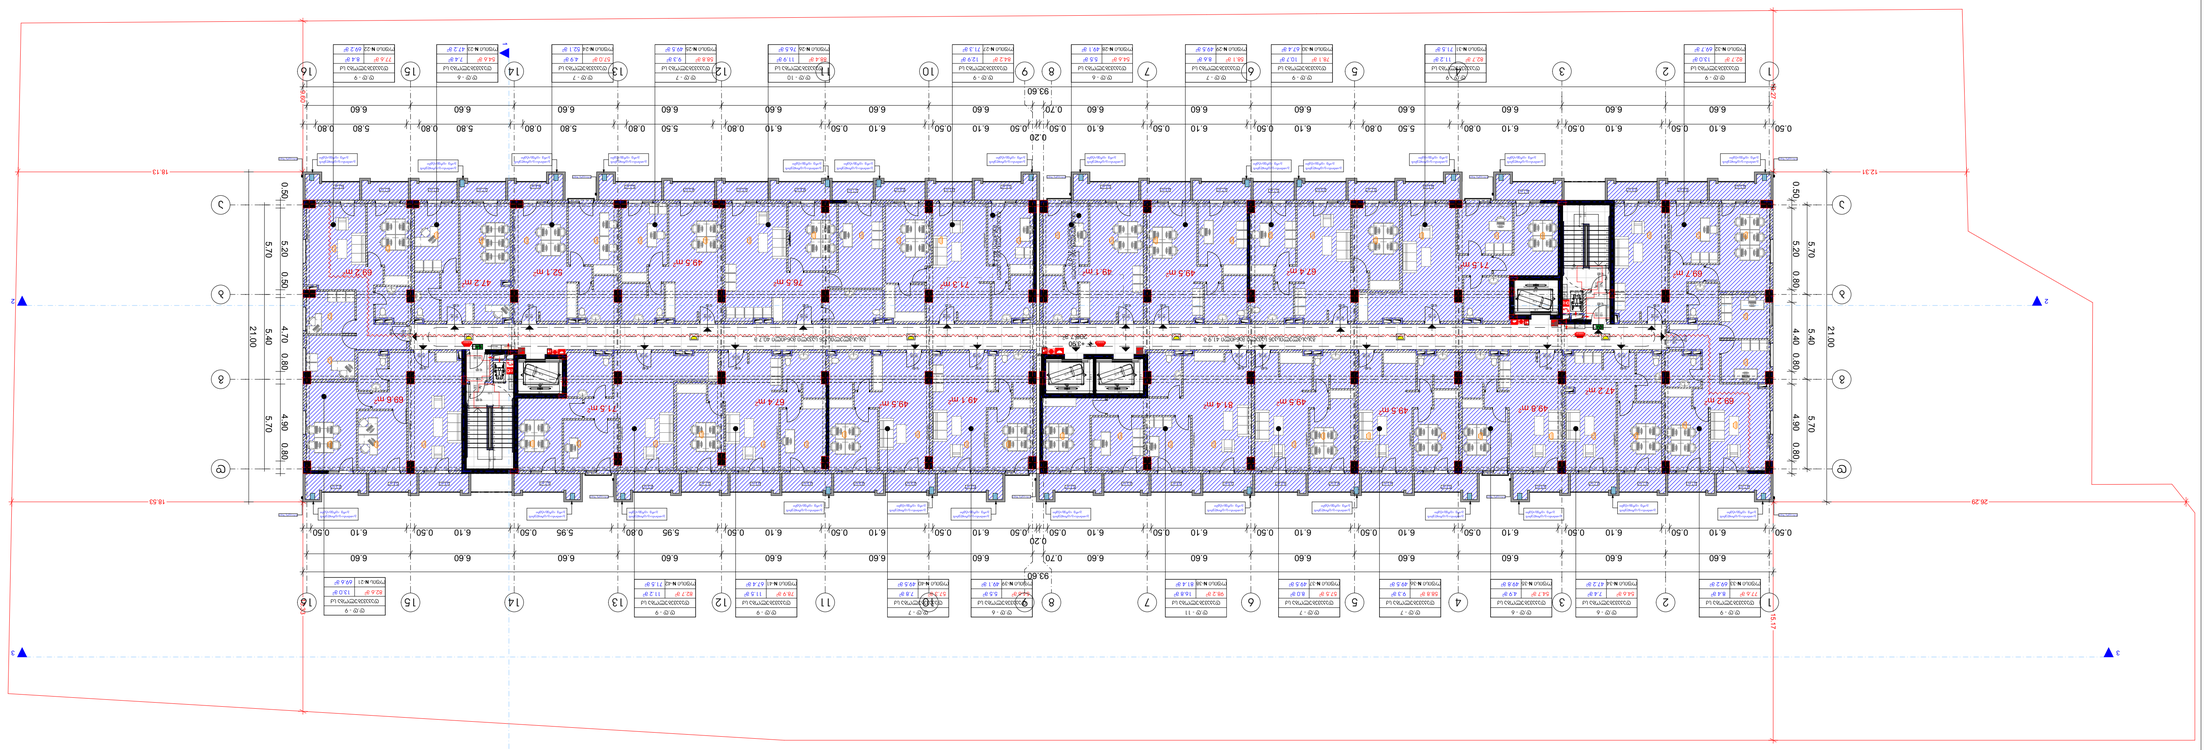

ՀԱՏԱԿԱԳԾԵՐԻ ԵՎ ՆՇԱՆՆԵՐԻ ՑԱՆԿ

ՀԱՏԱԿԱԳԾԵՐԻ ԵՎ ՆՇԱՆՆԵՐԻ ՀԱՄԱՌՈՏ ՆԿԱՐԱԳՐՈՒԹՅՈՒՆ

ՀՀՇ 21.01-2019 «Հրդեհային անվտանգություն շենքերում և կառույցներում»	

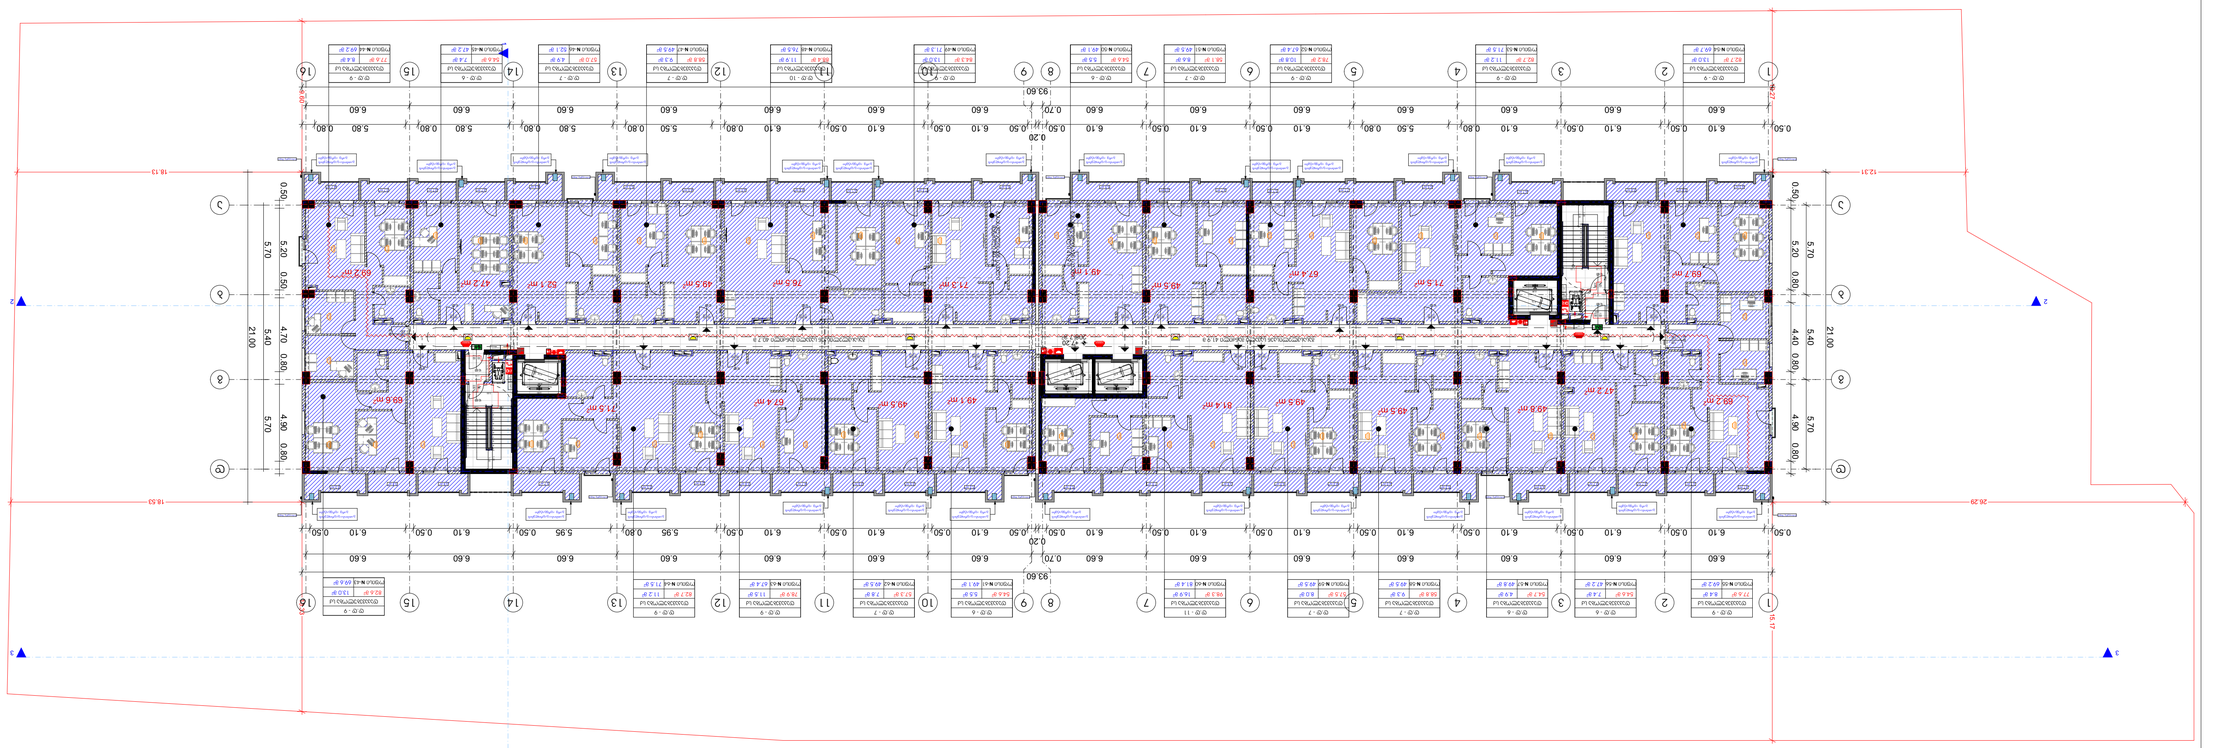

ՀԱՄԱԾԱՎ:	
ՀԱՏԱԿԱԳԻՐ ԱՆՇԱՐԺԱՎԱՐՈՒԹՅԱՆ ՀԱՄԱՐ ՊԱՏԱՍԽԱՆԱՏՎՈՒ ՀԱՅԱՍՏԱՆԻ ՀԱՆՐԱՊԵՏՈՒԹՅԱՆ ՇԻՆԱՐԱՐՈՒԹՅԱՆ ԵՎ ՔԱՂԱՔԱՇԻՆՈՒԹՅԱՆ ՊԵՏԱԿԱՆ ԿՈՄԻՏԵԻ	
ՏԵՍԱԿԱՆ ՀԱՄԱՐ ՊԱՏԱՍԽԱՆԱՏՎՈՒ ՀԱՅԱՍՏԱՆԻ ՀԱՆՐԱՊԵՏՈՒԹՅԱՆ ՇԻՆԱՐԱՐՈՒԹՅԱՆ ԵՎ ՔԱՂԱՔԱՇԻՆՈՒԹՅԱՆ ՊԵՏԱԿԱՆ ԿՈՄԻՏԵԻ	
ՀԱՍՑԵ	
ՇԻՆՈՒԹՅԱՆ ՏԵՍԱԿԸ	
ՇԻՆՈՒԹՅԱՆ ԱՆՎԱՆՈՒՄԸ	
ՇԻՆՈՒԹՅԱՆ ՀԱՍՑԵՆ

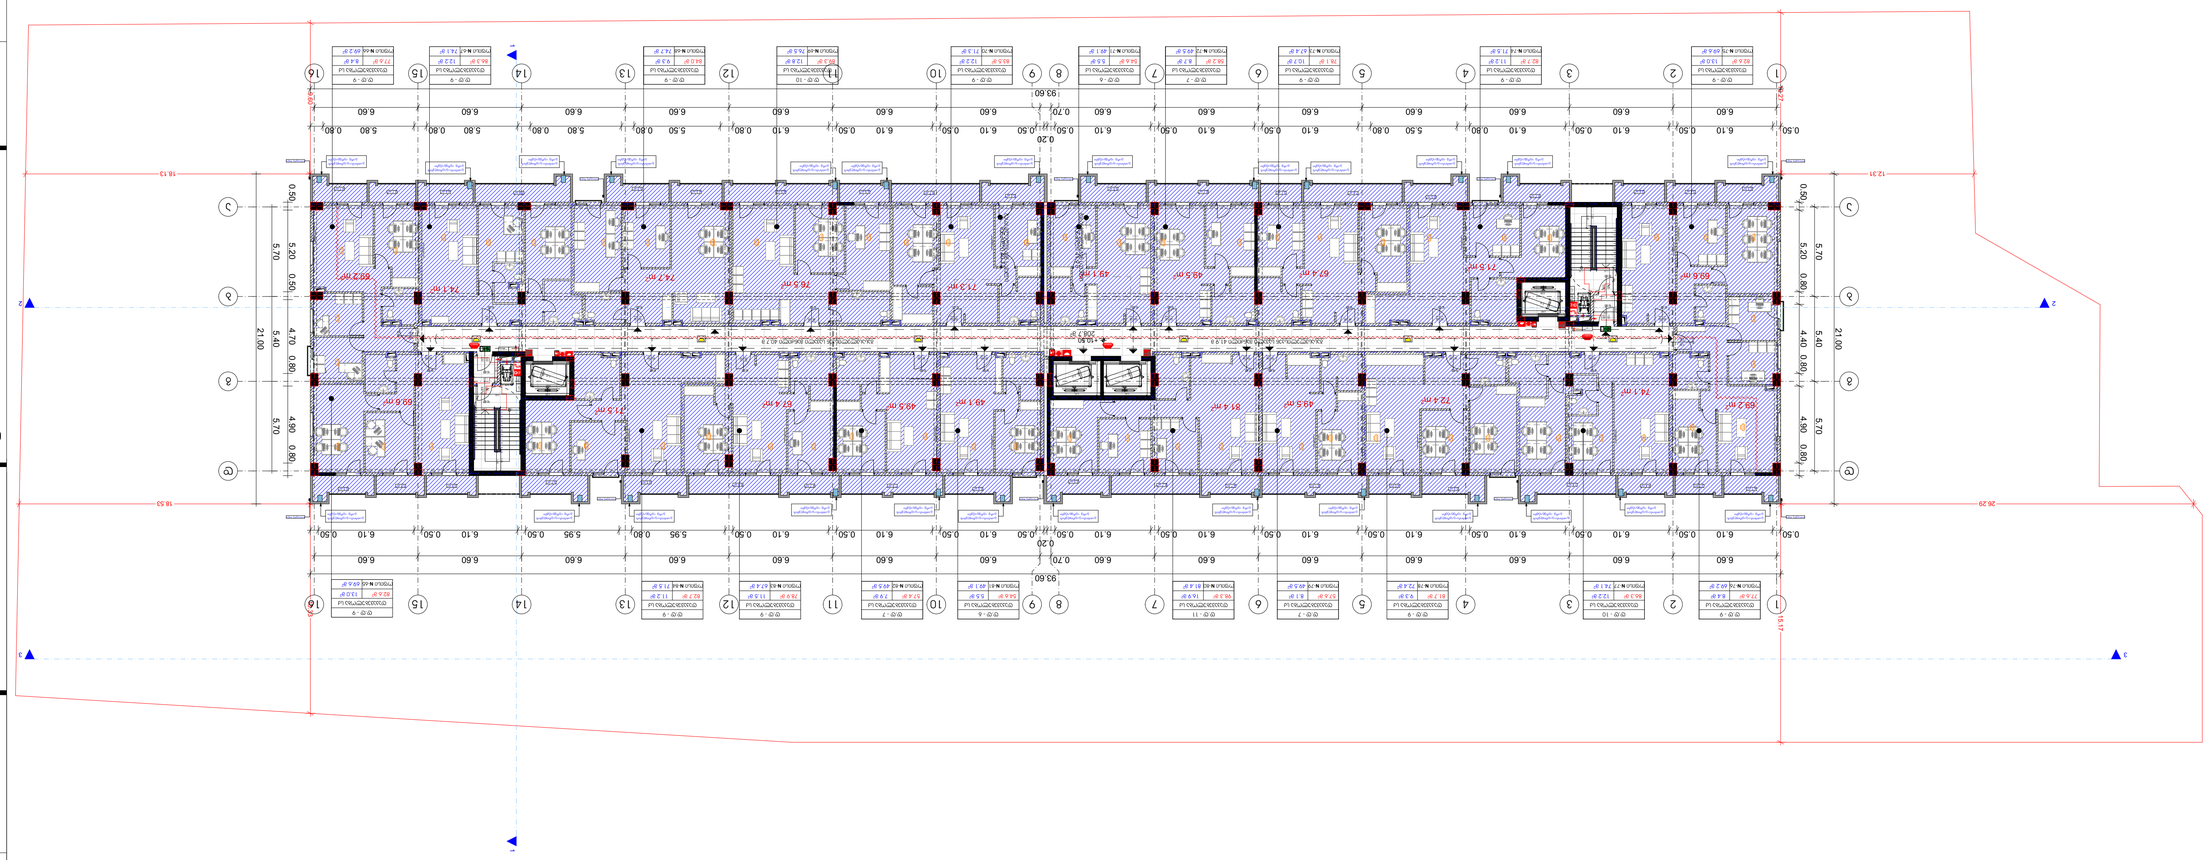

ՀՀ ՏԿԱՐԱԿԱՅԻՆ ԿԱԶՄԱԿԵՐՊՈՒԹՅԱՆ ՊԵՏԱԿԱՆ ՀԱՄԱԼՍԱՐԱՆ	
ՀԱՅԱՍՏԱՆԻ ՊԵՏԱԿԱՆ ԱԳՐԱՐԱՅԻՆ ՀԱՄԱԼՍԱՐԱՆ	
ՀԱՄԱԼՍԱՐԱՆԻ ՊԱՏՄԱԿԱՆ ՇԵՆՔԵՐԻ ԵՎ ՀՈՒՇԱՐՁԱՆՆԵՐԻ ՊԱՀՊԱՆՈՒԹՅԱՆ ԿԵՆՏՐՈՆ	
ՀՀ ՏԱՐԱԾՔԱՅԻՆ ԿԱՌԱՎԱՐՄԱՆ ԵՎ ԵՆԹԱԿԱՌՈՒՑՎԱԾՔՆԵՐԻ ԿՈՄԻՏԵ

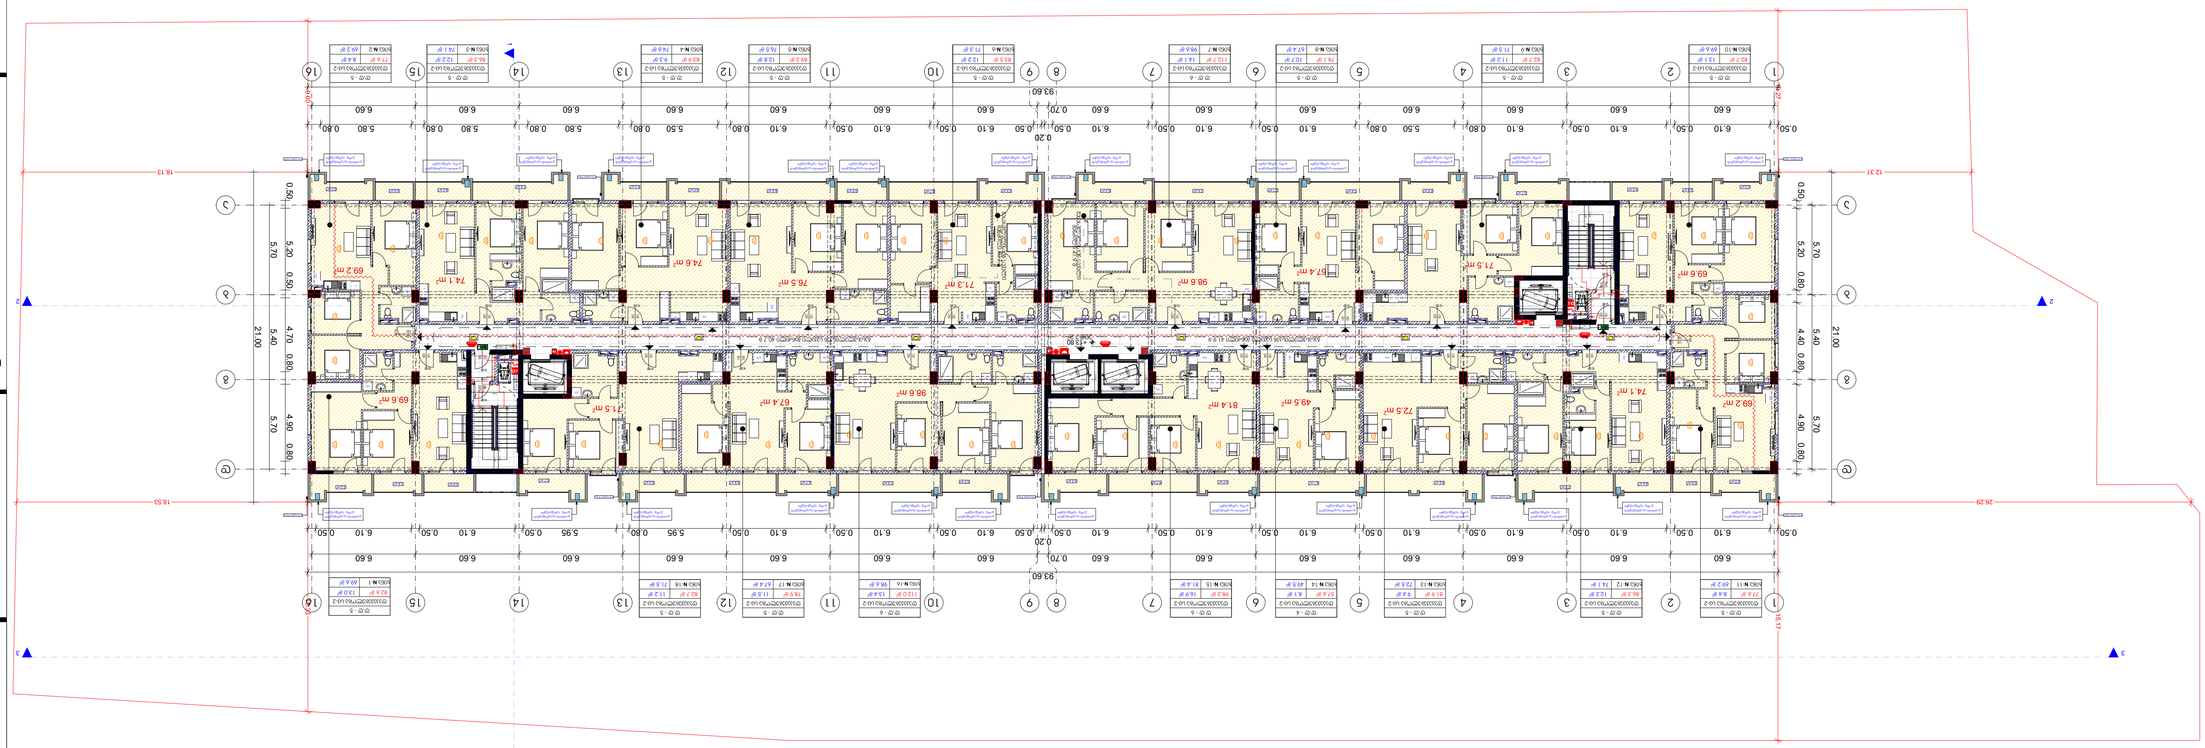
1.30
9.70
ՀՀ-ի ՊԱՇՏՊԱՆՈՒԹՅԱՆ ՆԱԽԱՐԱՐԻ ՈՐՈՇՄԱՄԲ ՀՀ ՏԱՐԱԾՔԱՅԻՆ ԿԱՌԱՎԱՐՄԱՆ ԵՎ ՏԵՂԱԿԱՆ ԻՆՔՆԱԿԱՌԱՎԱՐՄԱՆ ՆԱԽԱՐԱՐՈՒԹՅԱՆ ՏԱՐԱԾՔԱՅԻՆ ՄԱՐՄՆԻ ՊԵՏԱԿԱՆ ՀՐԱՄԱՆԱՏՈՒ ՀԱՄԱՁԱՅՆ ՍԱՀՄԱՆՎՈՒՄ Է ՀԱՍԱՐԱԿԱԿԱՆ ՕԳՏԱԳՈՐԾՄԱՆ ԿԱՐԳԱՎՈՐՈՒՄ

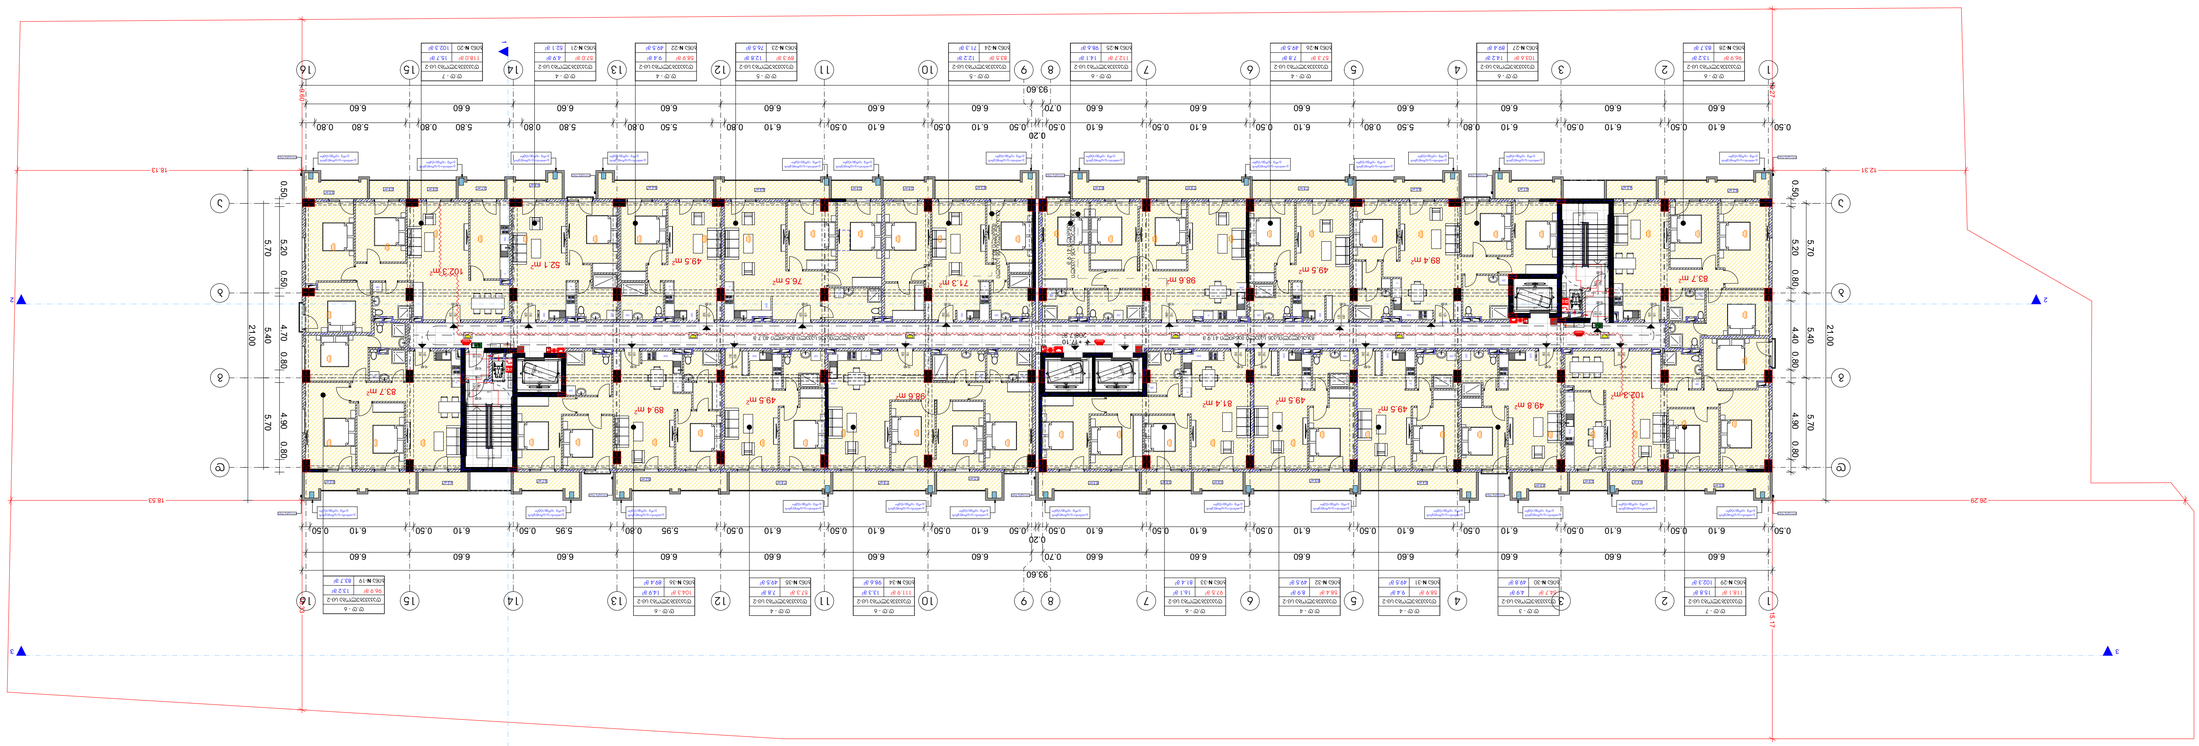

ՀՀ ՏԱՐԱԾՔԱՅԻՆ ԿԱՌԱՎԱՐՄԱՆ ԵՎ ՔԱՂԱՔԱՇԻՆՈՒԹՅԱՆ ԿՈՄԻՏԵ	
ՀԱՄԱՅՆՔԱՅԻՆ ՇԻՆԱՐԱՐՈՒԹՅԱՆ ՏԱՐԱԾՔԱՅԻՆ ՄԱՐՄԻՆ	
ՀԱՏԱԿԱԳԾԱՅԻՆ ՆԱԽԱԳԻԾ	
ՀԱՄԱՅՆՔԱՅԻՆ ՇԵՆՔԵՐԻ ԵՎ ՀԱՍԱՐԱԿԱԿԱՆ ՕԳՆՈՒԹՅԱՆ ՀԱՍՏԱՏՈՒԹՅՈՒՆՆԵՐԻ ՀԱՄԱԼԻՐ ՀԱՄԱԼՍԱՐԱՆ	
ՀՀ, ՏԱՎՈՒՇԻ ՄԱՐԶ, ԴԻԼԻՋԱՆ ՔԱՂԱՔ, ԱՐՇԱԿՈՒՆԻՔ ԹԱՂԱՄԱՍ, ԱՐՇԱԿՈՒՆԻՔ ՓՈՂՈՑ, ԱՐՇԱԿՈՒՆԻՔ ՓՈՂՈՑ 1-ԻՆ ՆՐԲԱՆՑՔ, ԱՐՇԱԿՈՒՆԻՔ ՓՈՂՈՑ 1-ԻՆ ՆՐԲԱՆՑՔ 1-ԻՆ ՓՈՂՈՑ, ՀՈՂԱՄԱՍ 1

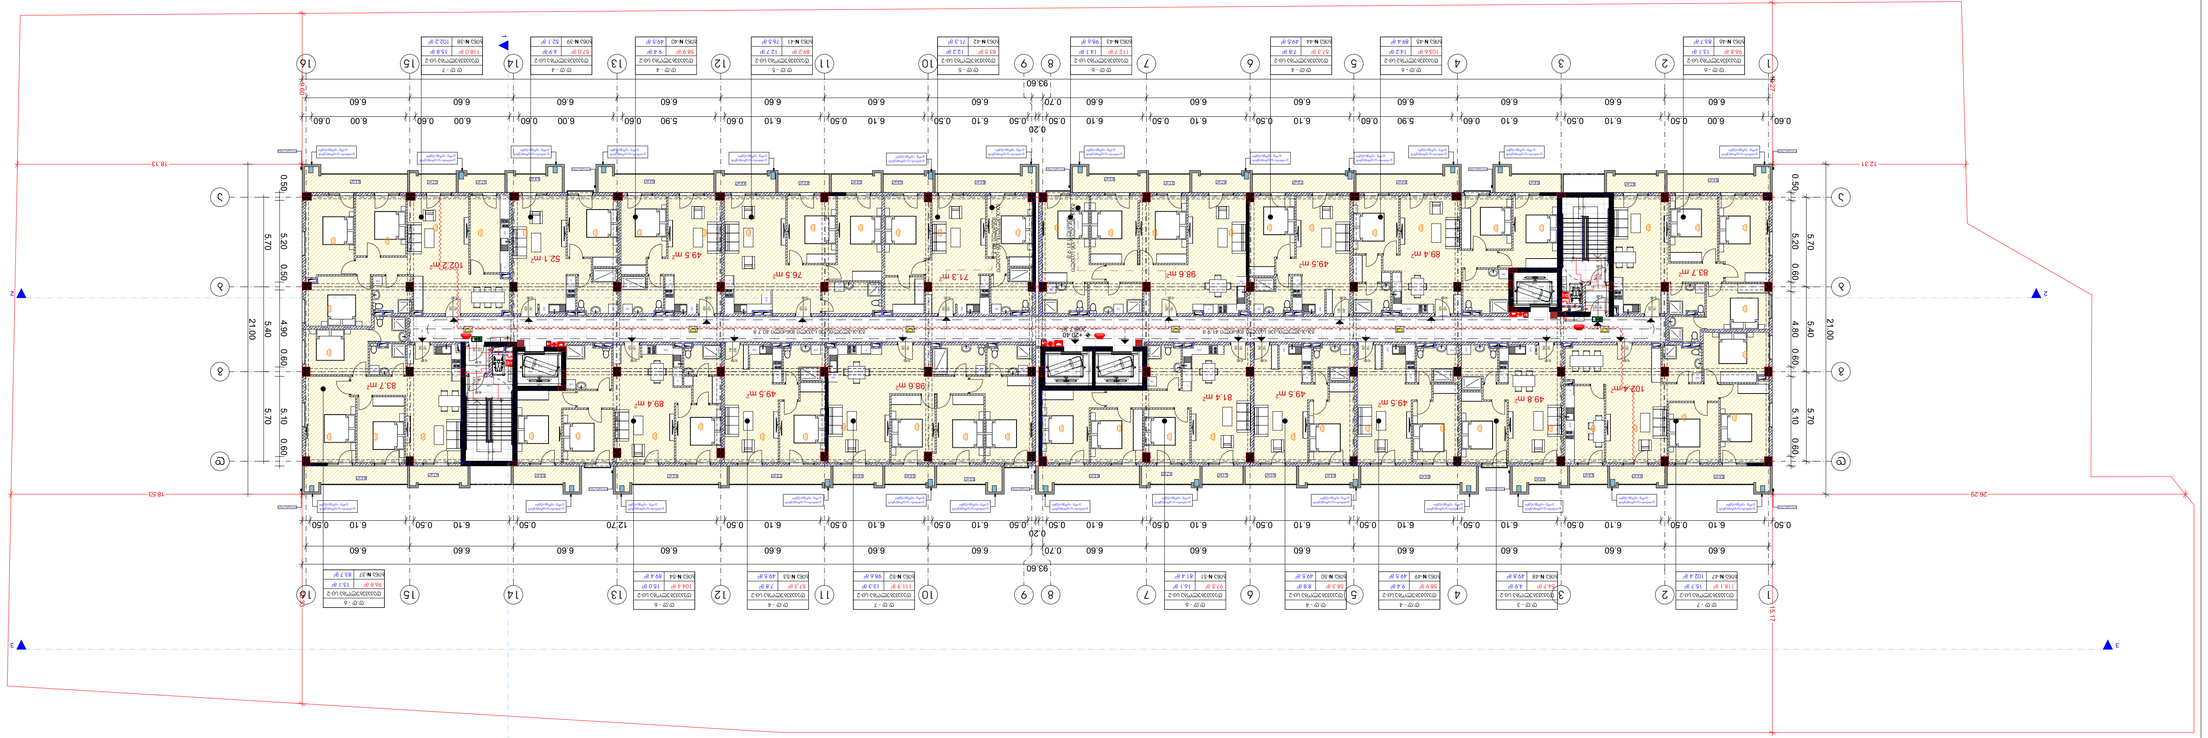

1.30	0.70	ограничителна преграда	
		Пожарогасителен кран	
		Пожароизвестителен ръчен бутон	
		Пожароизвестителна централа	
		Пожароизвестителна сирена	
		Пожароизвестителен димен детектор	
		Пожароизвестителен топлинен детектор	
		Пожароизвестителен комбиниран детектор	
		Пожароизвестителен мултисензорен детектор	
		Пожароизвестителен линеен димен детектор	
		Пожароизвестителен адресируем модул за контрол на пожарогасителна инсталация

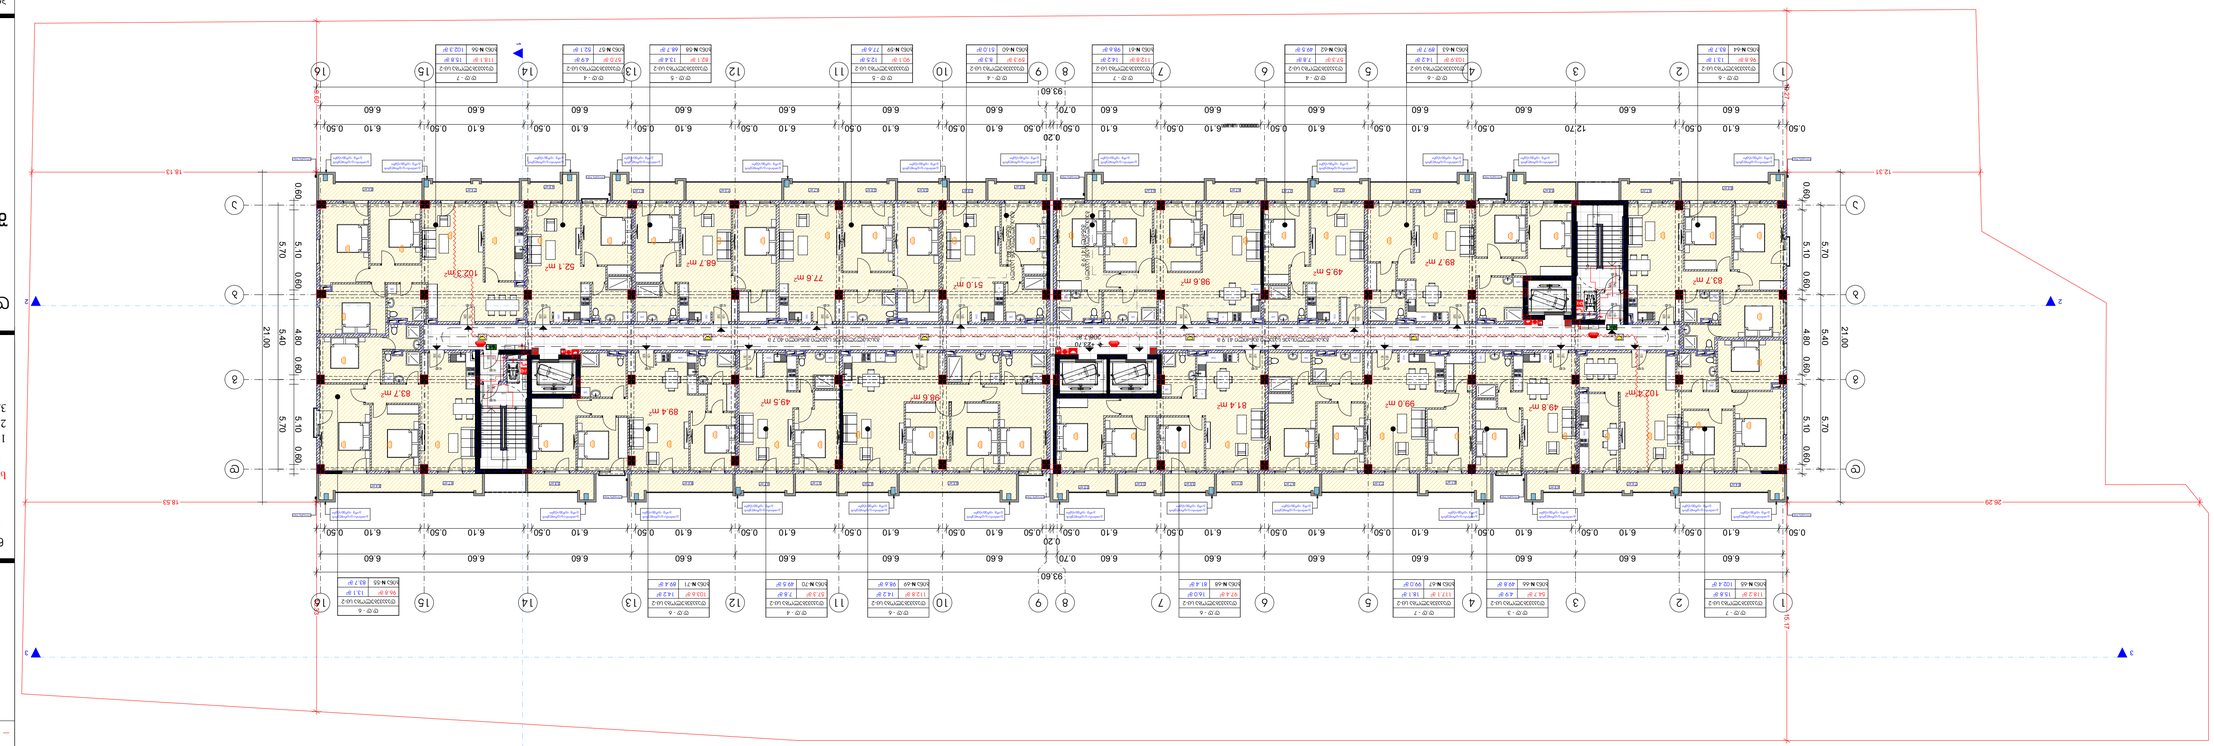

ბინის ნომრების განლაგების სქემა

ექსპლუატაციაში მიღების აქტისთვის

ბინების ფართობების ცხრილი მიწისქვეშა სართულისთვის

ბინების ფართობი საერთო ფართობის გარეშე	-233.70 მ2
ბინების საერთო ფართობი	13772.0 მ2
საერთო ფართობი	14444.0 მ2

ბინა ნომრის

1. სულ(ბინების საერთო ფართობი - 13772.0 მ2)
2. სრული(ბინების საერთო ფართობი - 208.3 მ2)
3. სრული(ბინის ფართობი - 208.7 მ2)

ცვლილება

ქობულეთი
ბინა "სამოქალაქო-სამართლებრივი ურთიერთობები"

პროექტის:

ობიექტის ადგილმდებარეობა:
ქობულეთი, ბინა ნომერი 4, ბინის ფართობი 83.7 მ2

SEAL:

ტექნიკოსი:	
არქიტექტორი:	
კონსტრუქტორი:	
ა.ს.ი.ოპერატორი:	
თარიღი:	25.01.2024
ობიექტის:	SHEET NO:
ნახაზის ტიპი:	ფორმატი: A2
	ფურცელი: ს.3

ნიშნები

ხანძარსაწინააღმდეგო ინვენტარის ადგილმდებარეობა	
ხანძარსაწინააღმდეგო ინვენტარის ადგილმდებარეობა	
ხანძრის ავტომატური სიგნალიზაციის ხელით ჩასართავი ღილაკი

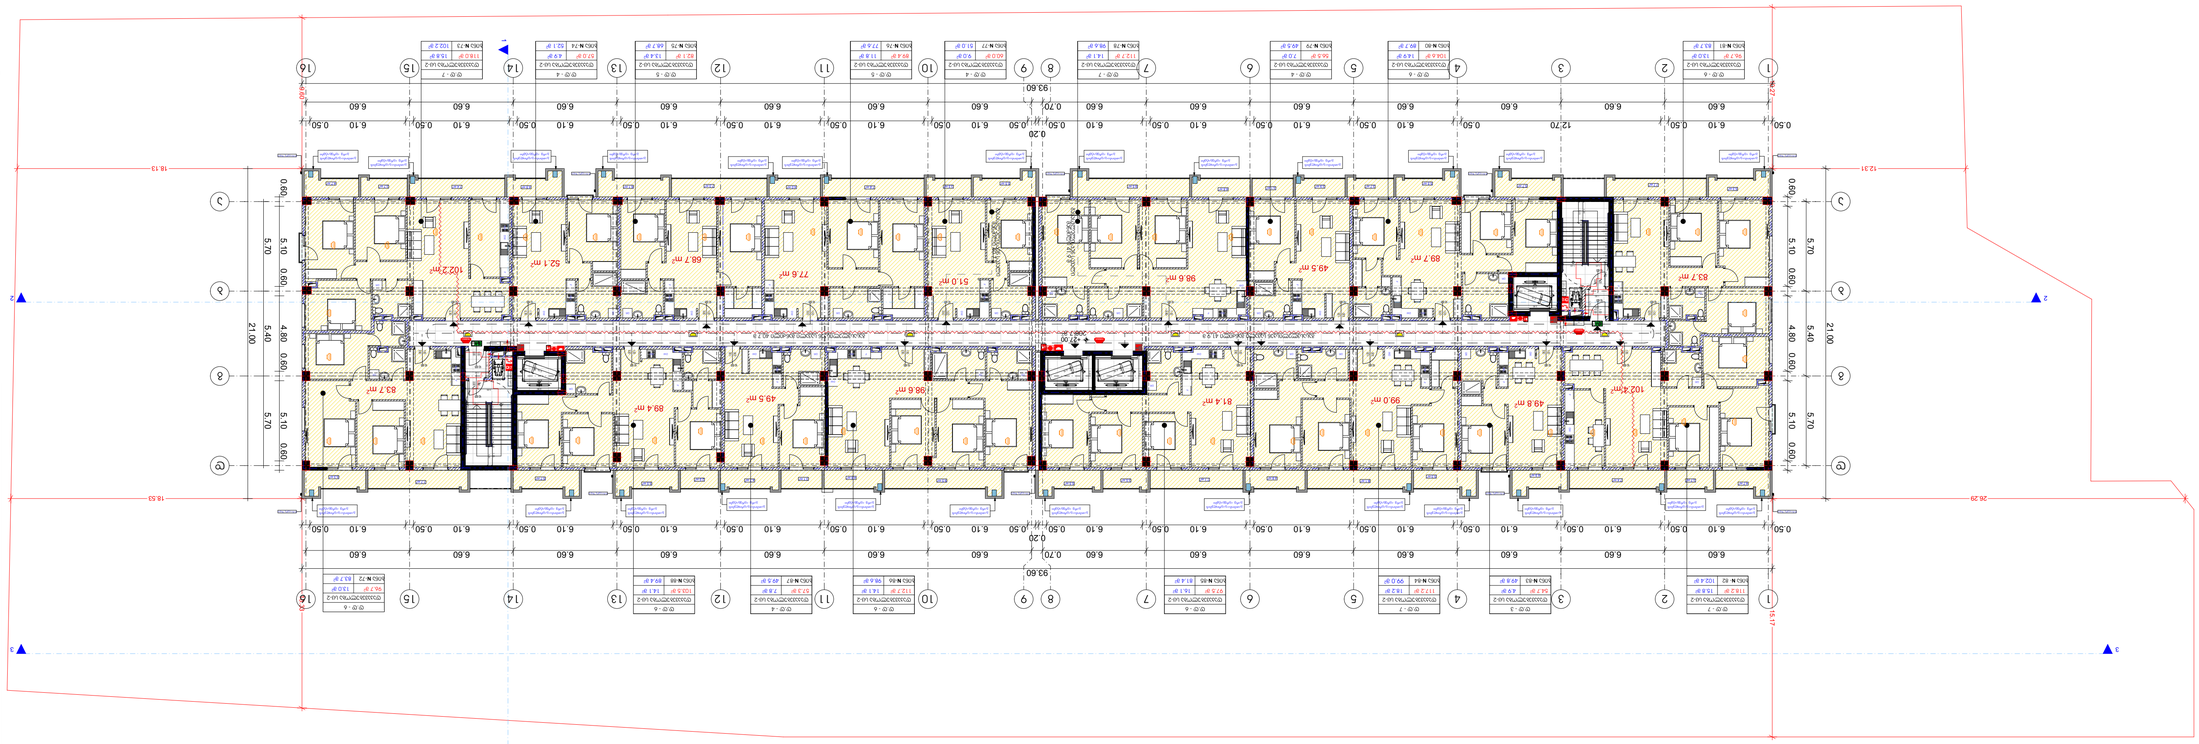

ნაგებობის ფუნქციური კლასი	+27.00 ნიშნულზე მდებარე სართულის ფართობი
	სულ ფართობი: 1743.5 კვ.მ
	1 სართული - 1326.9 კვ.მ
	2. სართული - 207.9 კვ.მ
	3. სართული - 208.7 კვ.მ

ტექნიკური

ბინა "სამოთხე" -ის ბინათა კორპუსი "ბ"

ობიექტის მისამართი:
ქ. თბილისი, ისნის რაიონი, ვაჟა-ფშაველას გამზირი

პროექტის ავტორი:	არქიტექტორი
პროექტის ხელმძღვანელი:	არქიტექტორი
პროექტის ხელმძღვანელი:	არქიტექტორი
პროექტის ხელმძღვანელი:	არქიტექტორი

SEAL:	
A. ცოტნიაშვილი	
თარიღი:	25.01.2024
ფასადები	SHEET NO:
ფორმატი:	A2
ფურცლის:	ს.ა.:

ნაგებობის სიმაღლის ნიშნული	
ნაგებობის ნულოვანი ნიშნული	±0.00
ნაგებობის სიმაღლე	1
ნაგებობის ფასადის ხედის მიმართულება	
ნაგებობის ფასადის ხედის მიმართულება	
ნაგებობის ფასადის ხედის მიმართულება

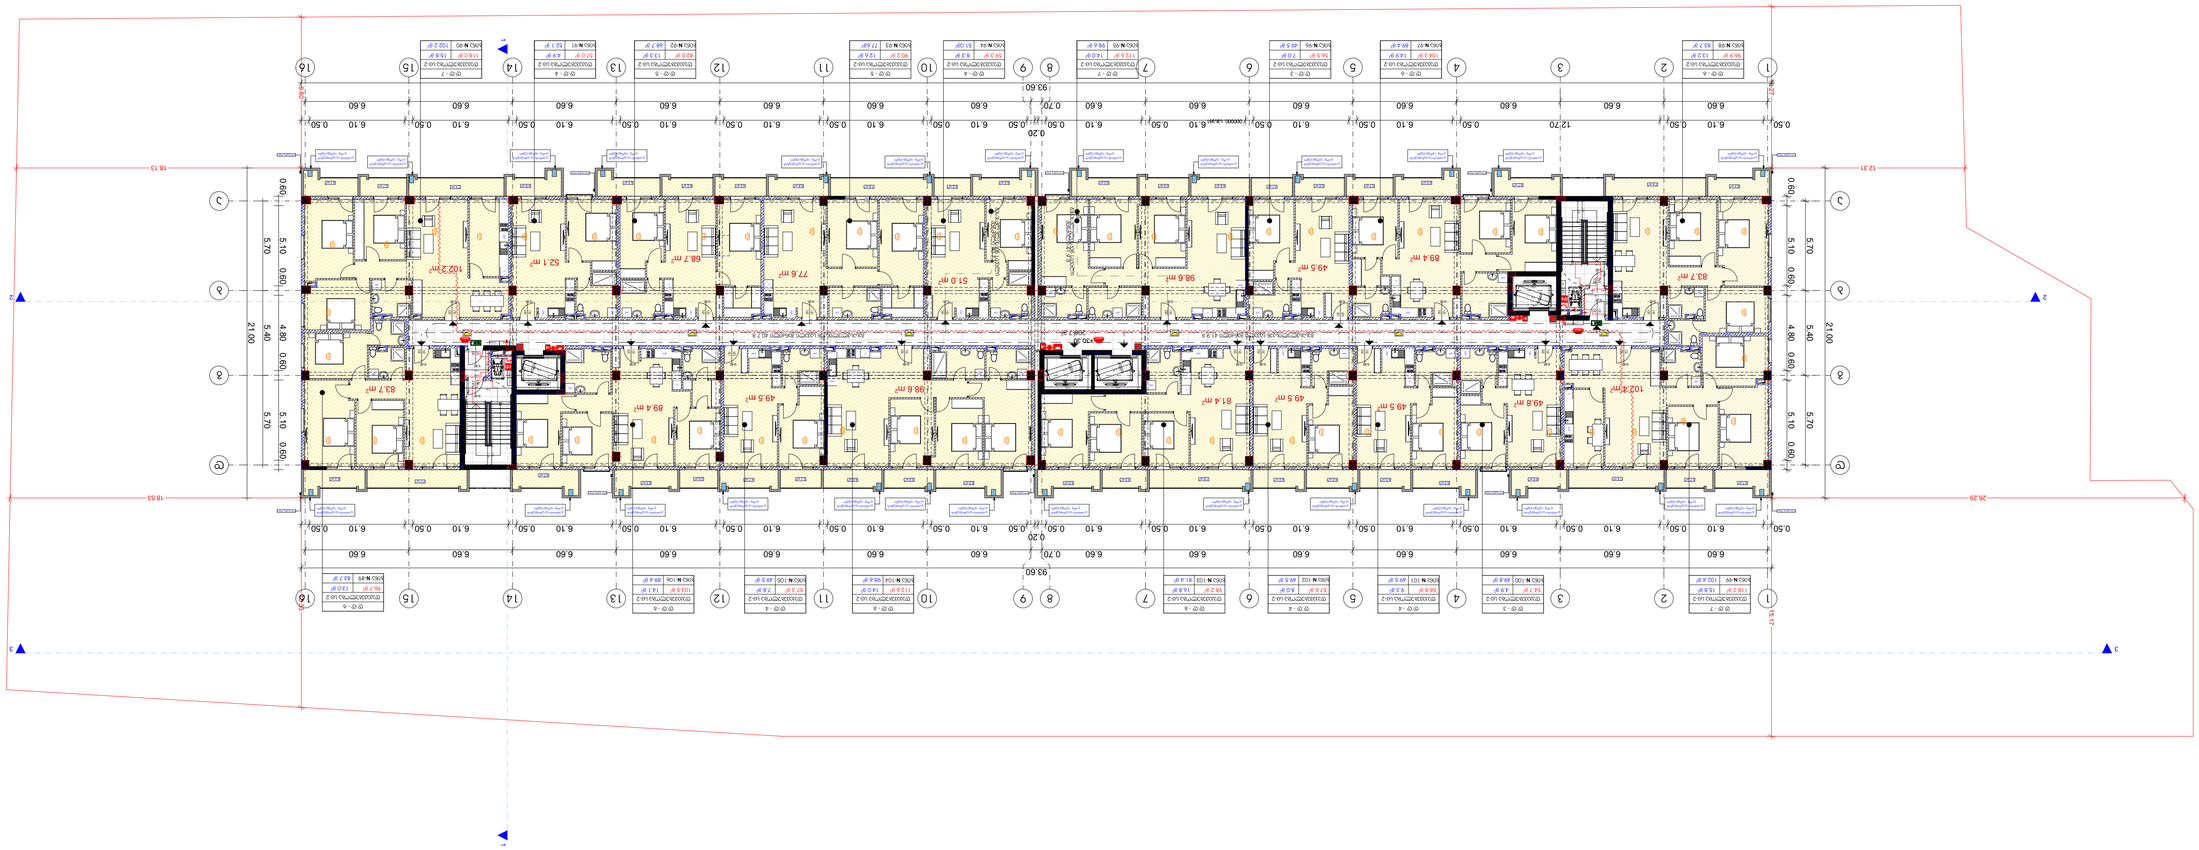

ՄԱՍՆԱՎՈՐ ՀԱՏԱԿԱԳԾԵՐԻ ՏԵՂԱԴՐԱՅԻՆ ՍԽԵՄԱ

ՀԱՐԿԱՅԻՆ ՀԱՏԱԿԱԳԾԵՐ

Հրշեջ ծորակ ներքին հրշեջ ջրմուղի	Ավտոմատ հրդեհային ազդանշանի ձայնային ծանուցիչ
Հրշեջ ծորակ արտաքին հրշեջ ջրմուղի	Ավտոմատ հրդեհային ազդանշանի լուսային ծանուցիչ
Հրդեհային ազդանշանի ձայնային և լուսային ծանուցիչ	Հրդեհային ազդանշանի ձայնային և լուսային ծանուցիչ
Հրդեհային ազդանշանի հեռախոսային կապ	Հրդեհային ազդանշանի հեռախոսային կապ
Հրդեհային ազդանշանի կառավարման և հսկման սարքավորում	Հրդեհային ազդանշանի կառավարման և հսկման սարքավորում
Հրդեհային ազդանշանի ելքային սարքավորում	Հրդեհային ազդանշանի ելքային սարքավորում
Ելք	Ելք
Ելք դեպի ձախ	Ելք դեպի ձախ
Ելք դեպի աջ	Ելք դեպի աջ
Ելք դեպի վեր	Ելք դեպի վեր
Ելք դեպի վար	Ելք դեպի վար
Ելք դեպի ձախ վեր	Ելք դեպի ձախ վեր
Ելք դեպի աջ վեր	Ելք դեպի աջ վեր
Ելք դեպի ձախ վար	Ելք դեպի ձախ վար
Ելք դեպի աջ վար	Ելք դեպի աջ վար
Ելք	Ելք
Ելք դեպի ձախ	Ելք դեպի ձախ
Ելք դեպի աջ	Ելք դեպի աջ
Ելք դեպի վեր	Ելք դեպի վեր
Ելք դեպի վար	Ելք դեպի վար
Ելք դեպի ձախ վեր	Ելք դեպի ձախ վեր
Ելք դեպի աջ վեր	Ելք դեպի աջ վեր
Ելք դեպի ձախ վար	Ելք դեպի ձախ վար
Ելք դեպի աջ վար	Ելք դեպի աջ վար

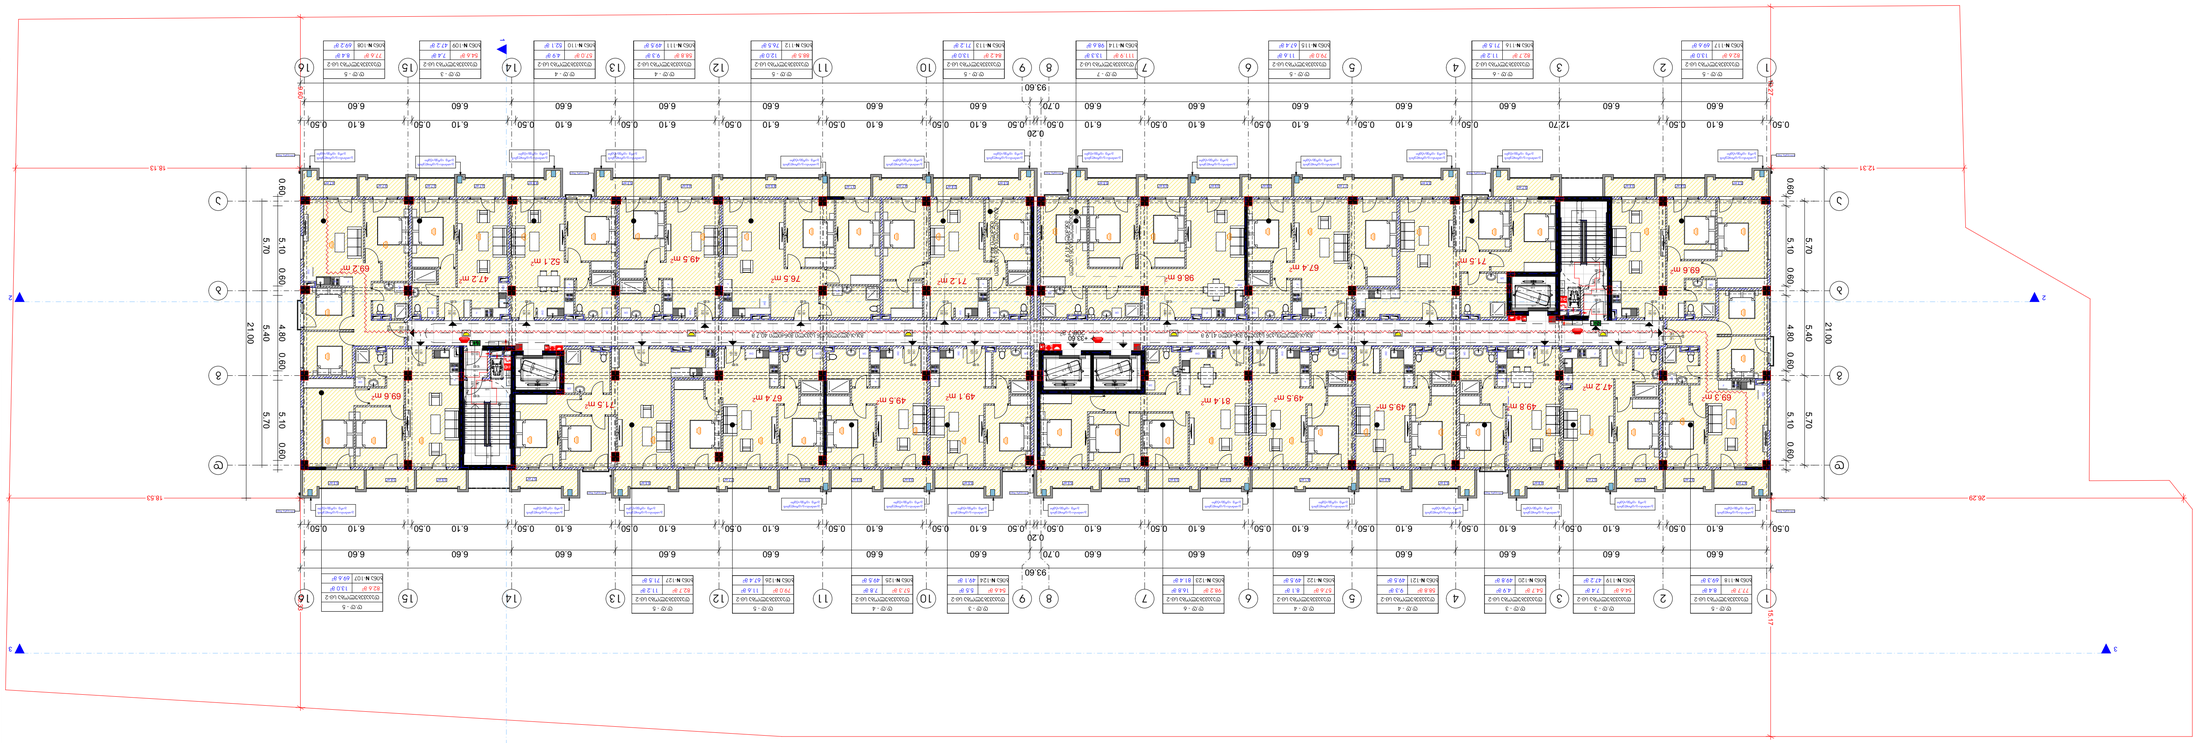

ՀՐԱՇԱԿԵՐՊԱՅԻՆ ՄԻՋՈՑՆԵՐԻ ԵՎ ՀՐԴԵՀԱՅՈՒՄՆԵՐԻ ՏԵՂԱԴՐՈՒԹՅՈՒՆ

ՀՐԴԵՀԱՅՈՒՄՆԵՐԻ ՏԵՂԱԴՐՈՒԹՅՈՒՆ

ՀՀՇ 2.02.02-19 «Հրդեհային անվտանգություն շենքերում և շինություններում»	
ՀՀՇ 21-01-2019 «Հրդեհային անվտանգության ապահովման նախագծային փաստաթղթերի կազմը և բովանդակությունը»	
ՀՀՇ 2.02.05-19 «Հրդեհաշեջ ավտոմատիկ կայանքներ և ազդարարման համակարգեր»	
ՀՀՇ 2.02.01-19 «Հրդեհային հեռավորություններ շենքերի և շինությունների միջև»	
ՀՀՇ 2.02.02-19 «Շենքերի և շինությունների հրդեհային անվտանգությունը»	
ՀՀՇ 2.02.03-19 «Հրդեհային անվտանգություն. Հրդեհաշեջ ջրամատակարարում»	
ՀՀՇ 2.02.04-19 «Հրդեհային անվտանգություն. Ինքնաշեջ կայանքներ»	
ՀՀՇ 2.02.06-19 «Հրդեհային անվտանգություն. Ծխահեռացում»	
ՀՀՇ 2.02.07-19 «Հրդեհային անվտանգություն. Էլեկտրատեխնիկական կայանքներ»	
ՀՀՇ 2.02.08-19 «Հրդեհային անվտանգություն. Ջեռուցում, օդափոխություն և օդորակում»	
ՀՀՇ 2.02.09-19 «Հրդեհային անվտանգություն. Ավտոտնակներ և կայանատեղիներ»	
ՀՀՇ 2.02.10-19 «Հրդեհային անվտանգություն. Ներքին տրանսպորտ»	
ՀՀՇ 2.02.11-19 «Հրդեհային անվտանգություն. Հանրային շենքեր և կառույցներ»	
ՀՀՇ 2.02.12-19 «Հրդեհային անվտանգություն. Արտադրական շենքեր և կառույցներ»	
ՀՀՇ 2.02.13-19 «Հրդեհային անվտանգություն. Գյուղատնտեսական շենքեր և կառույցներ»	
ՀՀՇ 2.02.14-19 «Հրդեհային անվտանգություն. Պահեստներ»	
ՀՀՇ 2.02.15-19 «Հրդեհային անվտանգություն. Արտադրական և պահեստային շենքերի ու կառույցների հրդեհային ռիսկի գնահատում»	
ՀՀՇ 2.02.16-19 «Հրդեհային անվտանգություն. Հրդեհային ռիսկի կառավարում»	
ՀՀՇ 2.02.17-19 «Հրդեհային անվտանգություն. Հրդեհային ռիսկի գնահատման մեթոդներ»	
ՀՐԴԵՀԱՅՈՒՆ ՀԱՄԱԿԱՐԳԵՐԻ ԵՎ ՀՐԴԵՀԱՅՈՒՆ ՄԻՋՈՑՆԵՐԻ ՏԵՂԱԴՐՈՒԹՅՈՒՆ

ՀՀՇ 2.02.01-19 «Հրդեհային հեռավորություններ շենքերի և շինությունների միջև»	
ՀՀՇ 2.02.02-19 «Շենքերի և շինությունների հրդեհային անվտանգությունը»	
ՀՀՇ 2.02.03-19 «Հրդեհային անվտանգություն. Հրդեհաշեջ ջրամատակարարում»	
ՀՀՇ 2.02.04-19 «Հրդեհային անվտանգություն. Ինքնաշեջ կայանքներ»	
ՀՀՇ 2.02.05-19 «Հրդեհաշեջ ավտոմատիկ կայանքներ և ազդարարման համակարգեր»	
ՀՀՇ 2.02.06-19 «Հրդեհային անվտանգություն. Ծխահեռացում»	
ՀՀՇ 2.02.07-19 «Հրդեհային անվտանգություն. Էլեկտրատեխնիկական կայանքներ»	
ՀՀՇ 2.02.08-19 «Հրդեհային անվտանգություն. Ջեռուցում, օդափոխություն և օդորակում»	
ՀՀՇ 2.02.09-19 «Հրդեհային անվտանգություն. Ավտոտնակներ և կայանատեղիներ»	
ՀՀՇ 2.02.10-19 «Հրդեհային անվտանգություն. Ներքին տրանսպորտ»	
ՀՀՇ 2.02.11-19 «Հրդեհային անվտանգություն. Հանրային շենքեր և կառույցներ»	
ՀՀՇ 2.02.12-19 «Հրդեհային անվտանգություն. Արտադրական շենքեր և կառույցներ»	
ՀՀՇ 2.02.13-19 «Հրդեհային անվտանգություն. Գյուղատնտեսական շենքեր և կառույցներ»	
ՀՀՇ 2.02.14-19 «Հրդեհային անվտանգություն. Պահեստներ»	
ՀՀՇ 2.02.15-19 «Հրդեհային անվտանգություն. Արտադրական և պահեստային շենքերի ու կառույցների հրդեհային ռիսկի գնահատում»	
ՀՀՇ 2.02.16-19 «Հրդեհային անվտանգություն. Հրդեհային ռիսկի կառավարում»	
ՀՀՇ 2.02.17-19 «Հրդեհային անվտանգություն. Հրդեհային ռիսկի գնահատման մեթոդներ»	
ՀՐԴԵՀԱՅՈՒՆ ՀԱՄԱԿԱՐԳԵՐԻ ԵՎ ՀՐԴԵՀԱՅՈՒՆ ՄԻՋՈՑՆԵՐԻ ՏԵՂԱԴՐՈՒԹՅՈՒՆ

ՀՀՇ 2.02.01-19 «Հրդեհային հեռավորություններ շենքերի և շինությունների միջև»	
ՀՀՇ 2.02.02-19 «Շենքերի և շինությունների հրդեհային անվտանգությունը»	
ՀՀՇ 2.02.03-19 «Հրդեհային անվտանգություն. Հրդեհաշեջ ջրամատակարարում»	
ՀՀՇ 2.02.04-19 «Հրդեհային անվտանգություն. Ինքնաշեջ կայանքներ»	
ՀՀՇ 2.02.05-19 «Հրդեհաշեջ ավտոմատիկ կայանքներ և ազդարարման համակարգեր»	
ՀՀՇ 2.02.06-19 «Հրդեհային անվտանգություն. Ծխահեռացում»	
ՀՀՇ 2.02.07-19 «Հրդեհային անվտանգություն. Էլեկտրատեխնիկական կայանքներ»	
ՀՀՇ 2.02.08-19 «Հրդեհային անվտանգություն. Ջեռուցում, օդափոխություն և օդորակում»	
ՀՀՇ 2.02.09-19 «Հրդեհային անվտանգություն. Ավտոտնակներ և կայանատեղիներ»	
ՀՀՇ 2.02.10-19 «Հրդեհային անվտանգություն. Ներքին տրանսպորտ»	
ՀՀՇ 2.02.11-19 «Հրդեհային անվտանգություն. Հանրային շենքեր և կառույցներ»	
ՀՀՇ 2.02.12-19 «Հրդեհային անվտանգություն. Արտադրական շենքեր և կառույցներ»	
ՀՀՇ 2.02.13-19 «Հրդեհային անվտանգություն. Գյուղատնտեսական շենքեր և կառույցներ»	
ՀՀՇ 2.02.14-19 «Հրդեհային անվտանգություն. Պահեստներ»	
ՀՀՇ 2.02.15-19 «Հրդեհային անվտանգություն. Արտադրական և պահեստային շենքերի ու կառույցների հրդեհային ռիսկի գնահատում»	
ՀՀՇ 2.02.16-19 «Հրդեհային անվտանգություն. Հրդեհային ռիսկի կառավարում»	
ՀՀՇ 2.02.17-19 «Հրդեհային անվտանգություն. Հրդեհային ռիսկի գնահատման մեթոդներ»	
ՀՀՇ 2.02.50-19

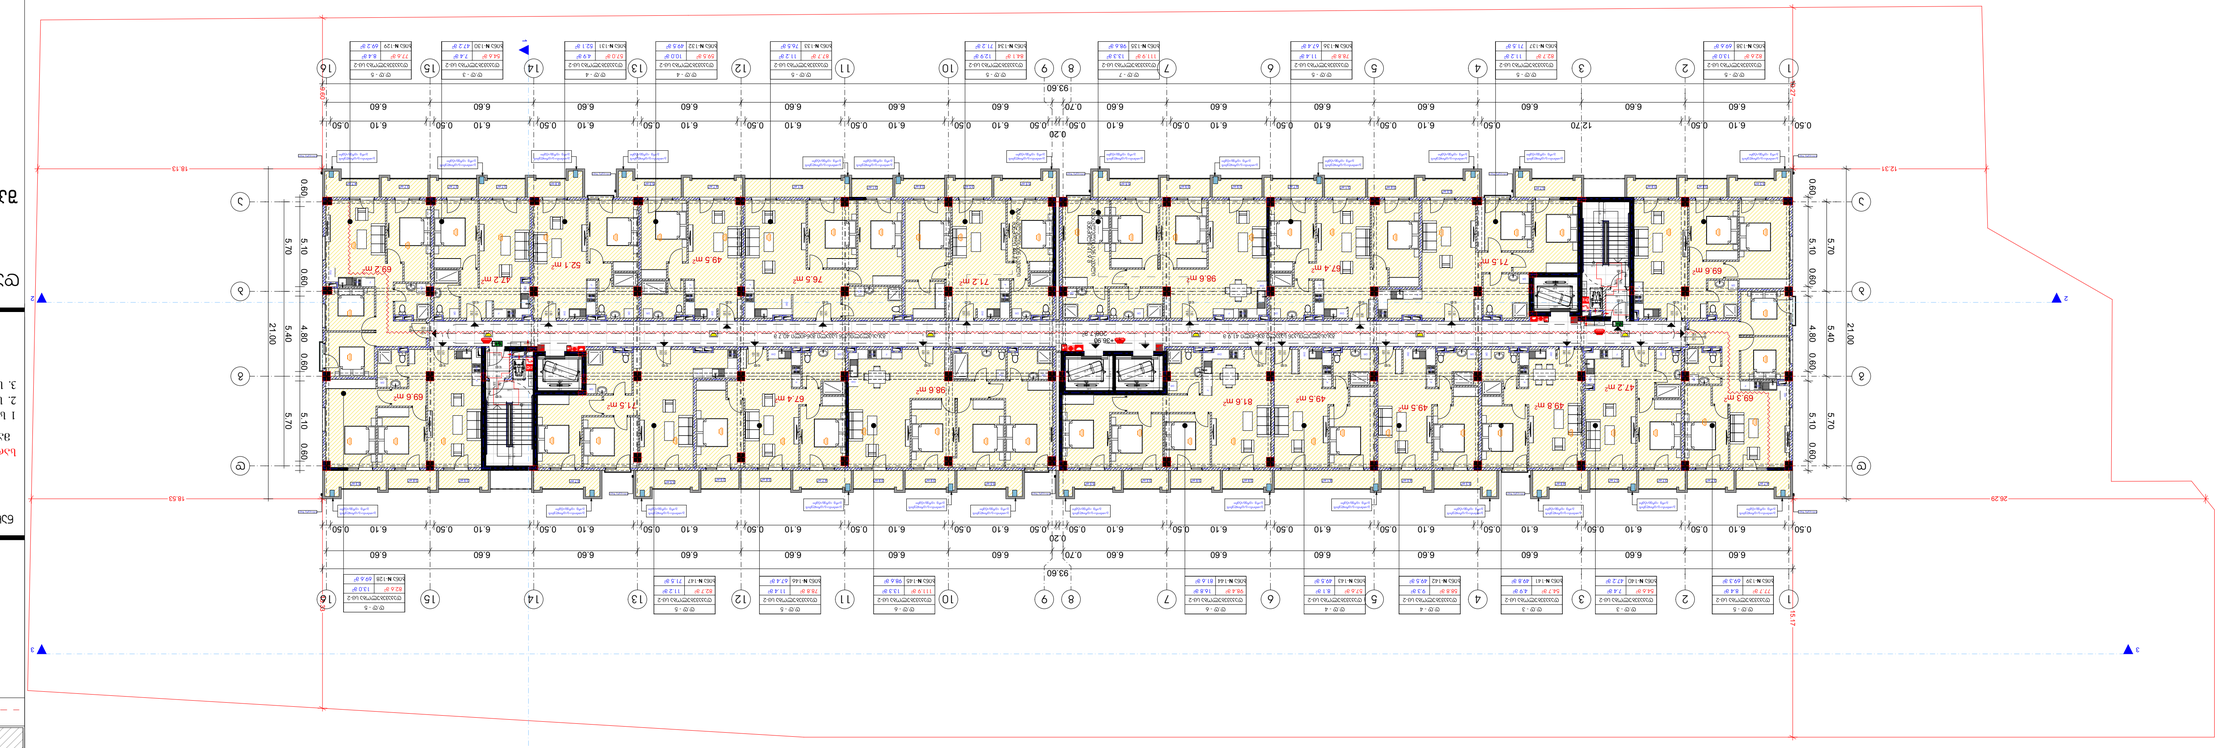

ՎԱՃԱՌՔԻ ՎԱՃԱՌՔԱՅԻՆ ԱՅԳՈՒՄՆԵՐԻ ՏԵՂԱԿԱՅՈՒԹՅԱՆ

ՀԱՏԱԿԱԳԾԻ ԲԱՆԱԼԻ

ՎԱՃԱՌՔԻ ՎԱՃԱՌՔԱՅԻՆ ԱՅԳՈՒՄՆԵՐԻ ՏԵՂԱԿԱՅՈՒԹՅԱՆ ՆՇԱՆԱԿՆԵՐԻ ՑՈՒՑԱԿ

Հրշեջ ծորակ ներքին հրշեջ ծորակի միացման սարքով	

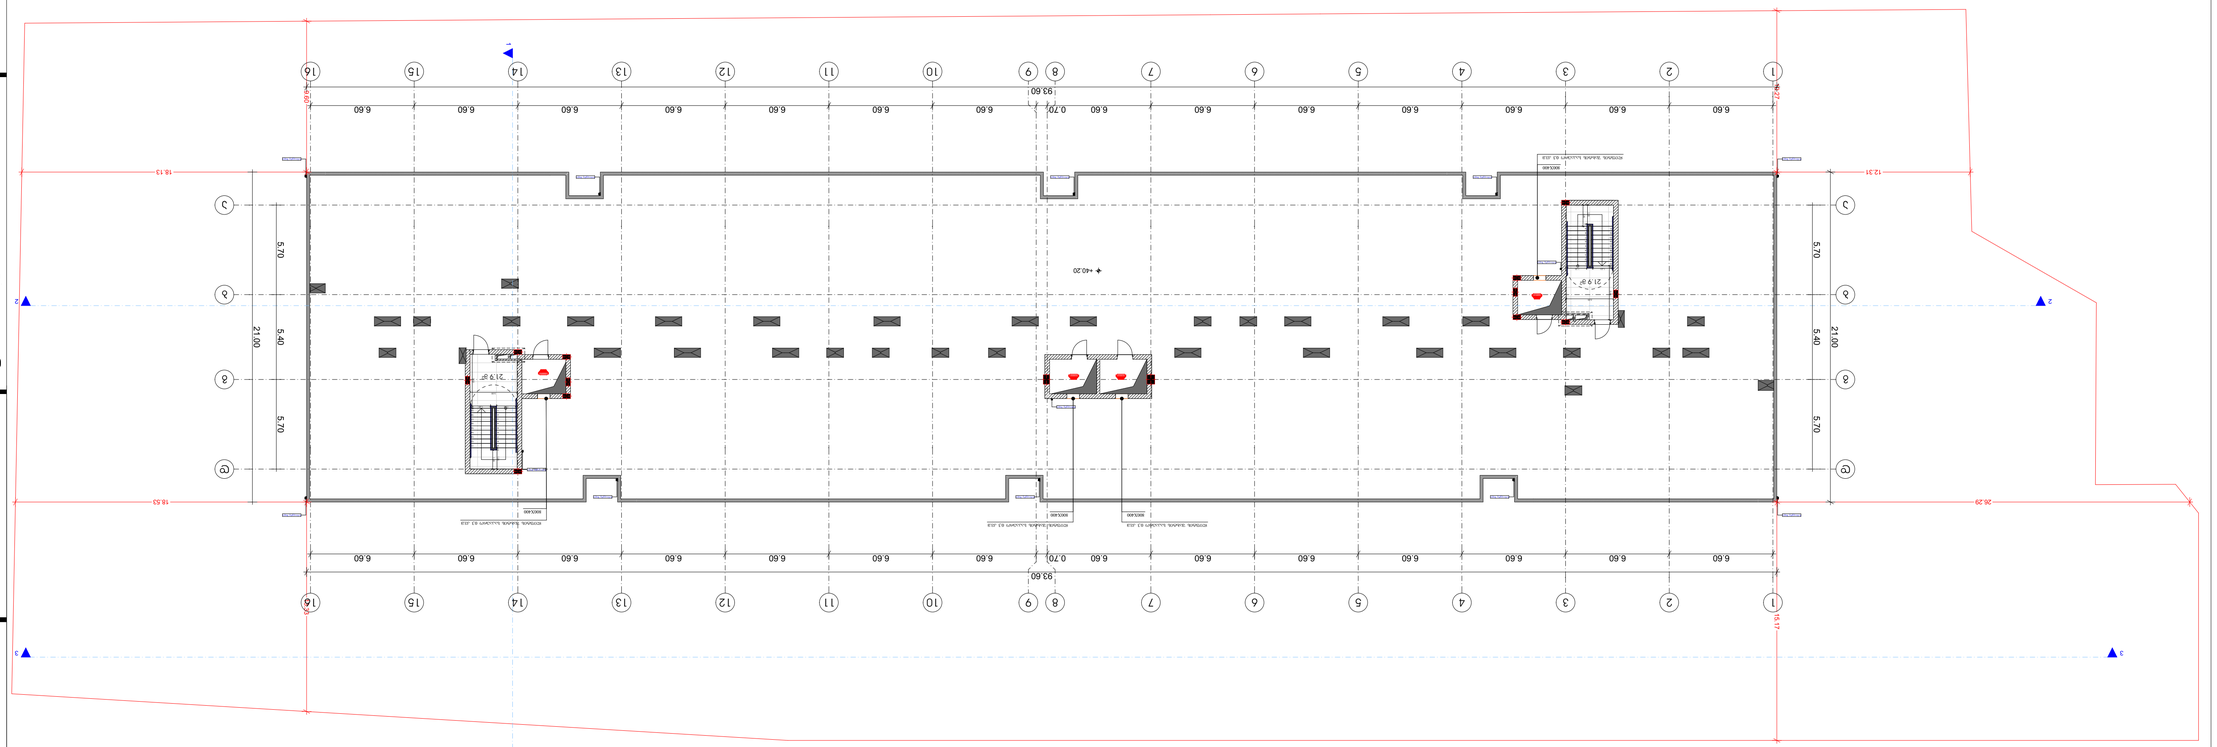

תכנית מפלסי יציאות חירום ומיקום ציוד כיבוי אש

קומת קרקע

מפתח סימונים

גלאי עשן אופטי-אלקטרוני	גלאי עשן אופטי-אלקטרוני מחובר למערכת גילוי אזעקת שריפה מרכזית
לחצן הפעלה ידני	לחצן הפעלה ידני מחובר למערכת גילוי אזעקת שריפה מרכזית
צופר	צופר מחובר למערכת גילוי אזעקת שריפה מרכזית
מנורת הבהוב אדומה	מנורת הבהוב אדומה מחוברת למערכת גילוי אזעקת שריפה מרכזית
מנורת הבהוב אדומה	מנורת הבהוב אדומה מחוברת למערכת גילוי אזעקת שריפה מרכזית
מנורת הבהוב אדומה	מנורת הבהוב אדומה מחוברת למערכת גילוי אזעקת שריפה מרכזית
EXIT	שלט יציאת חירום מואר
לחצן שחרור חירום	לחצן שחרור חירום מחובר למערכת גילוי אזעקת שריפה מרכזית
גלאי עשן אופטי	גלאי עשן אופטי מחובר למערכת גילוי אזעקת שריפה מרכזית
גלאי עשן אופטי-תרמי	גלאי עשן אופטי-תרמי מחובר למערכת גילוי אזעקת שריפה מרכזית
מטף אבקה יבשה 6 ק"ג	מטף אבקה יבשה 6 ק"ג מחובר למערכת גילוי אזעקת שריפה מרכזית
ארון כיבוי אש	ארון כיבוי אש מחובר למערכת גילוי אזעקת שריפה מרכזית
1.30 97	מדרגות עם שיפוע מתון

1	מיקום לחץ
+0.00	פתח בגובה 0.00
	קו מילוט 1 בגודל 1 מטר
	קו מילוט 2 בגודל 1 מטר
	כיוון מילוט
	מיקום ציוד כיבוי אש
	מיקום ארון כיבוי אש
	פתח בגובה 2.200 מ'
	מיקום גלאי עשן, גלאי חום, צופר, לחצן הפעלה ידני, מנורת הבהוב אדומה, שלט יציאת חירום מואר
	מיקום גלאי עשן אופטי-תרמי
	מיקום גלאי עשן אופטי
1	כיוון מילוט
L=11.8 m 10%	שיפוע מדרגות
	מיקום מנורת הבהוב אדומה
	מיקום גלאי עשן אופטי-תרמי
	מיקום גלאי עשן אופטי
	מיקום לחצן הפעלה ידני

מקרא:	
קנ"מ:	1:100
תאריך:	25.01.2024
גרסה:	
שלב:	היתר
מהנדס:	
מתכנן:	
יועץ:	
יועץ:	
יועץ

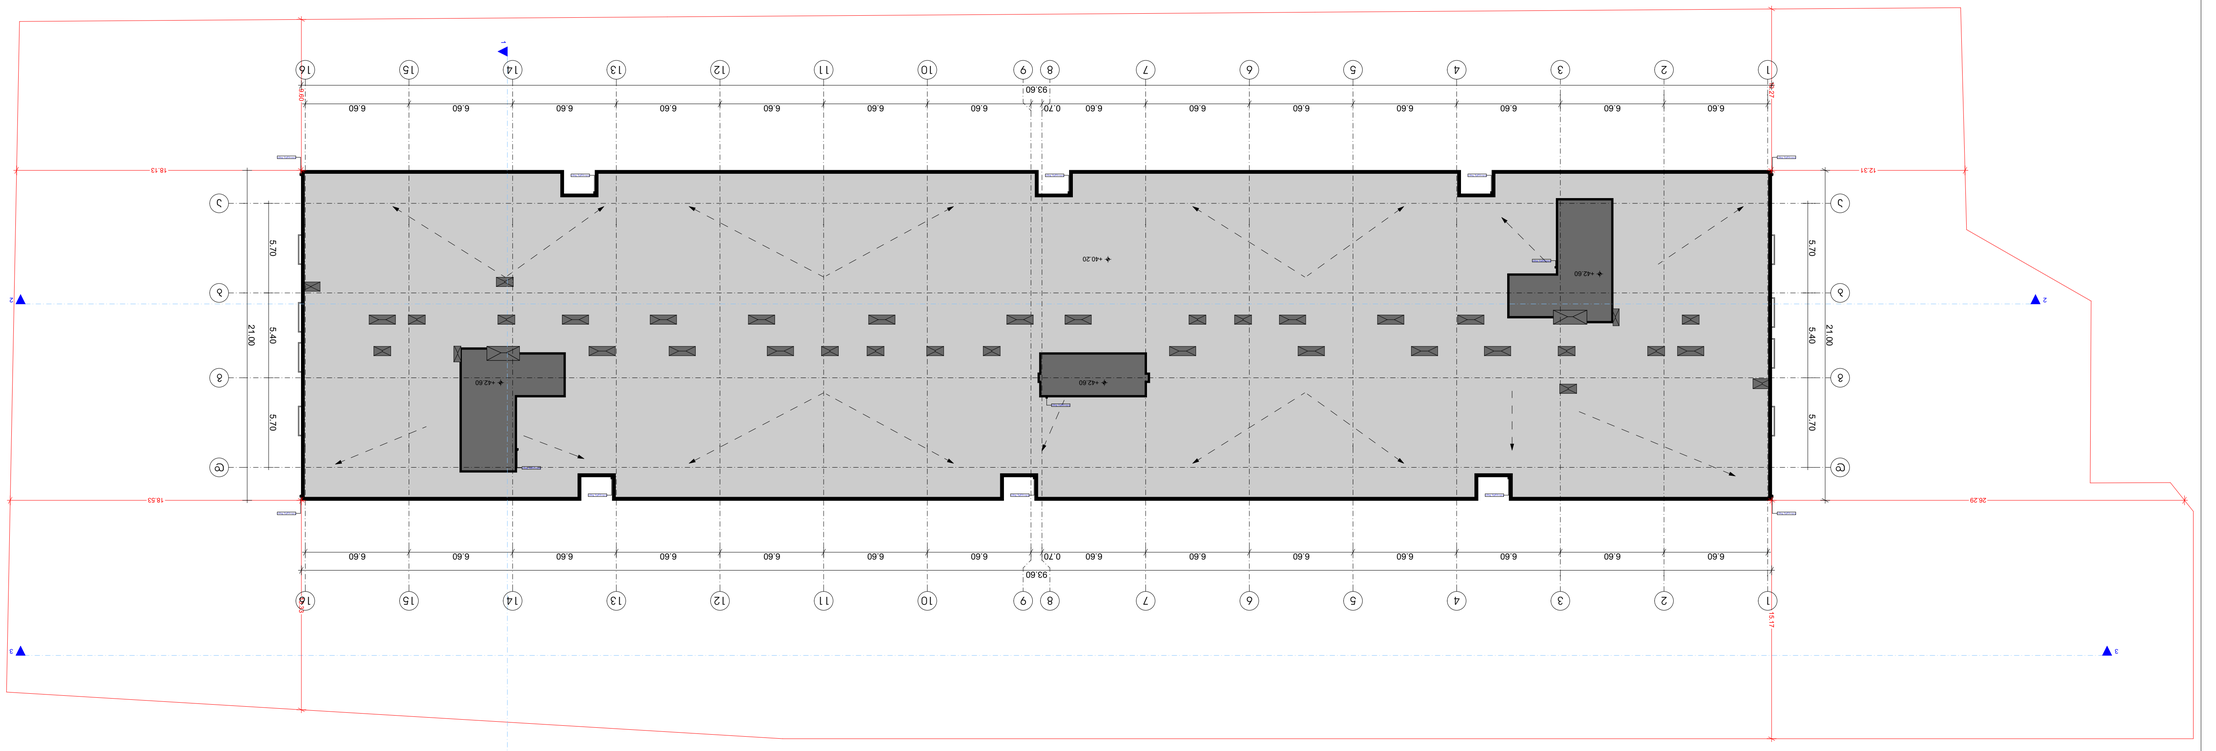

ՀՀ ՇԻՐԱԿԻ ՄԱՐԶԻ ԳՅՈՒՄՐԻ ՀԱՄԱՅՆՔԱՊԵՏԱՐԱՆԻ ՇԵՆՔԻ ԱՇԽԱՏԱՆՔԱՅԻՆ ՆԱԽԱԳԻԾ

ՀԱՏԱԿԱՑՎԱԾ ՀՐԴԵՀԱՅԻՆ ԱՆՎՏԱՆԳՈՒԹՅԱՆ ՀԱՄԱԿԱՐԳԻ ԱՌԱՆՑՔԱՅԻՆ ՊԱՀԱՆՋՆԵՐԻ ՑԱՆԿ

ՀՀԴԱ ամրակցված հրշեջ ծորակ	
ՀՀԴԱ ամրակցված հրշեջ ծորակ՝ ներքին հրշեջ ծորակի տեղադրման համար	
ՀՀԴԱ ամրակցված հրշեջ ծորակ՝ արտաքին հրշեջ ծորակի տեղադրման համար	
ՀՀԴԱ ամրակցված հրշեջ ծորակ՝ ներքին և արտաքին հրշեջ ծորակների

ЗЕМЛЯНОЙ ОТВАЛ

ЗЕМЛЯНЫЕ РАБОТЫ

ЗЕМЛЯНЫЕ РАБОТЫ

ЗЕМЛЯНЫЕ РАБОТЫ

###

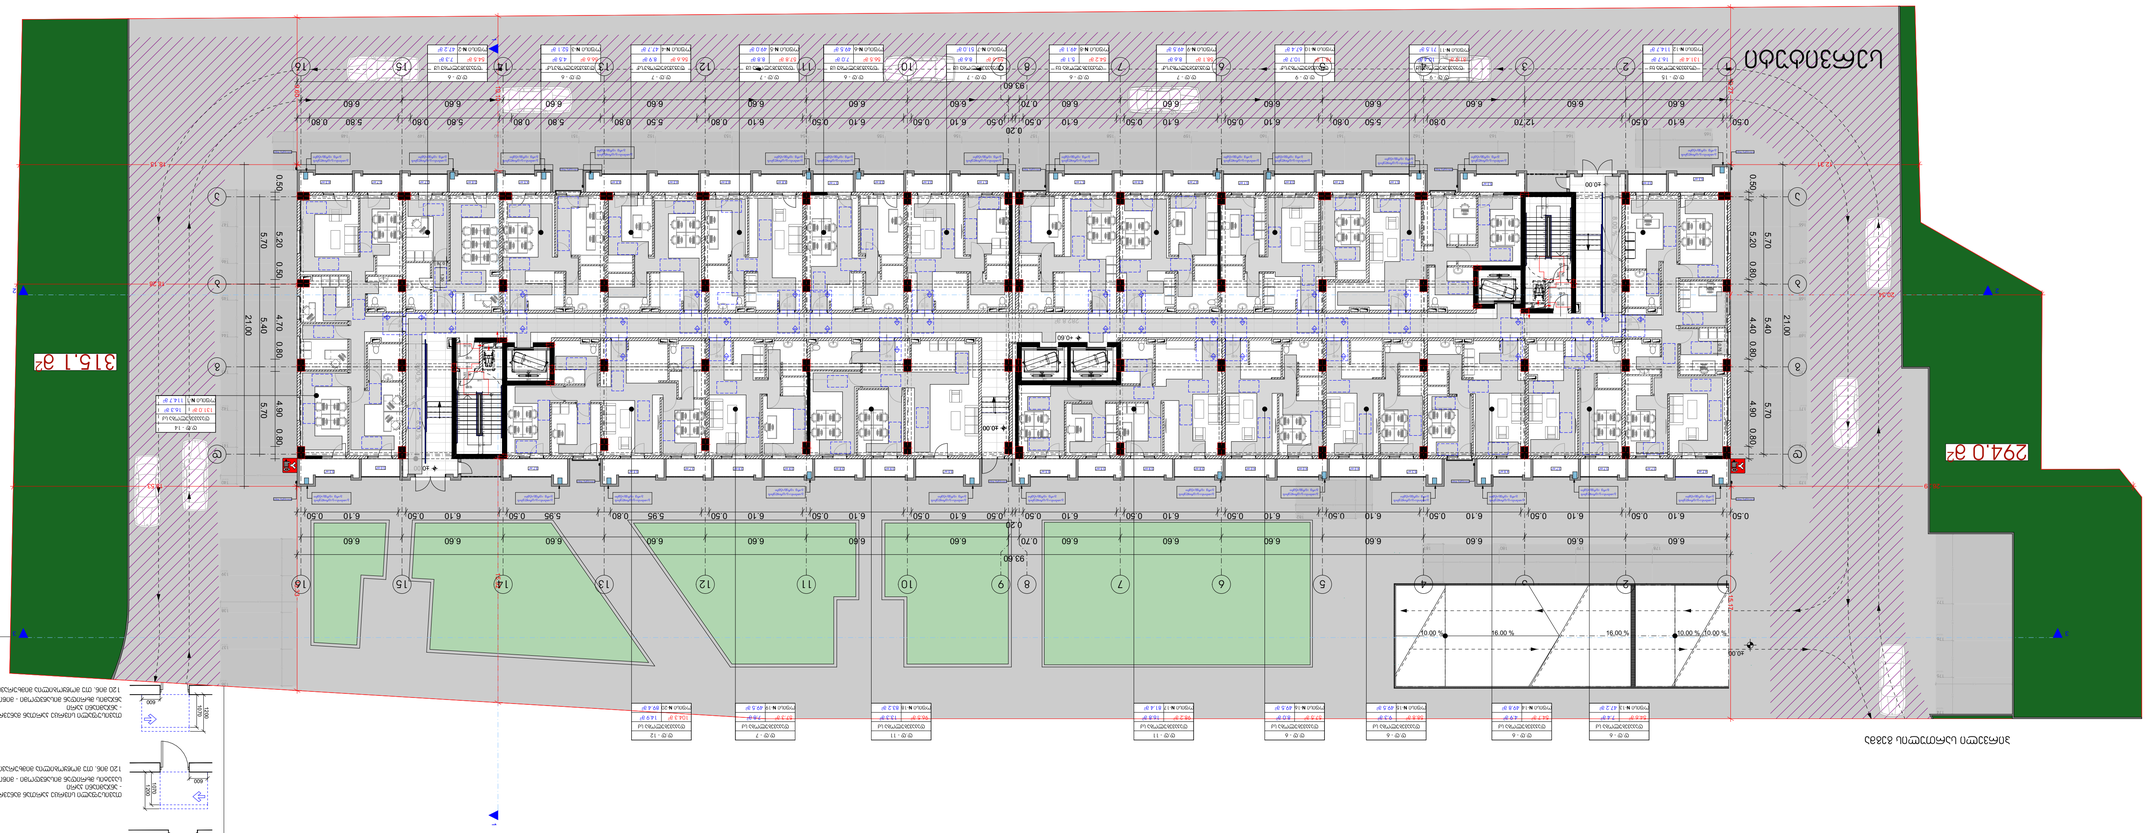

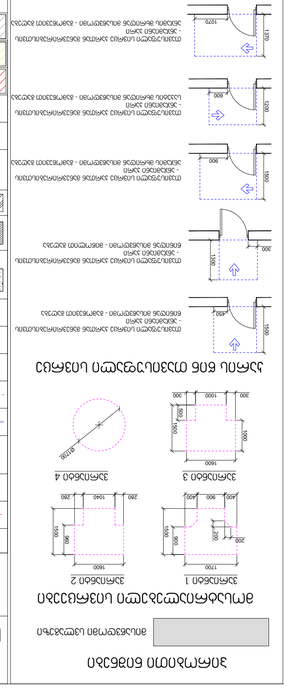
מפת גגות עם מערכות סולאריות וקולטי שמש
מערכת סולארית 1
מערכת סולארית 2
מערכת סולארית 1 - מחוברת לקולטי שמש שטוחים בגג הרעפים
מערכת סולארית 2 - מחוברת לקולטי שמש שטוחים בגג הרעפים
מיקום קולטי שמש שטוחים בגג הרעפים
מיקום קולטי שמש שטוחים בגג הרעפים
מיקום ק

მეორე სართულის გეგმა



პირობითი ნიშნები

მისაწვდომი სვლაგზი

მოსატრიალებელი სივრცეები

ვარიანტი 1

ვარიანტი 2

ვარიანტი 3

ვარიანტი 4

კარის წინ თავისუფალი სივრცე

თავისუფალი სივრცე კართან მანევრირებისთვის - ანჯამიანი კარი წინიდან მისაწვდომი - გამოწევით გაღება

თავისუფალი სივრცე კართან მანევრირებისთვის - ანჯამიანი კარი წინიდან მისაწვდომი - მიწოლით გაღება

თავისუფალი სივრცე კართან მანევრირებისთვის - ანჯამიანი კარი ანჯამის მხრიდან მისაწვდომი - გამოწევით გაღება

თავისუფალი სივრცე კართან მანევრირებისთვის - ანჯამიანი კარი საკეტის მხრიდან მისაწვდომი - გამოწევით გაღება

თავისუფალი სივრცე კართან მანევრირებისთვის - ანჯამიანი კარი ანჯამის მხრიდან მისაწვდომი - გამოწევით გაღება

თავისუფალი სივრცე კართან მანევრირებისთვის - ანჯამიანი კარი საკეტის მხრიდან მისაწვდომი - მიწოლით გაღება 120 მიმ. თუ მოწყობილია მიმხურავი

თავისუფალი სივრცე კართან მანევრირებისთვის - ანჯამიანი კარი ანჯამის მხრიდან მისაწვდომი - მიწოლით გაღება 120 მიმ. თუ მოწყობილია მიმხურავი

მრავალბინიანი საცხოვრებელი სახლი

ექსპლიკაცია

გამოყენებული პირობითი აღნიშვნები

	საკადასტრო საზღვარი
-3.30	ნიშნული გეგმაზე
1	ჭრილის ხაზი
	კედლის ცეცხლმედეგობის ხარისხი 1 საათი
	კედლის ცეცხლმედეგობის ხარისხი 2 საათი
	გასასვლელამდე სავალი მანძილი
	მისაწვდომი სვლაგზი
+3.900 +3.800	ნიშნული ჭრილზე, ფასადზე
	გაძლიერებული ბეტონის სტრუქტურული ელემენტები 2 სთ-იანი ხანძარმედეგობით (სვეტი, კოჭი, დიაფრაგმა, გადახურვის ფილა
	ბეტონის ბლოკის 200 იანი კედელი
	ბეტონის ბლოკის 100 იანი კედელი
	შახტის აღმნიშვნელი
1	ღერძის ხაზი
L=11.8 m 10%	პანდუსის ქანობის მაჩვენებელი
	სავაჭრო დაკავებულობა (ს3)
	საცხოვრებელი დაკავებულობა (სც-2)
	სასაწყობო დაკავებულობა (სწ-2)
	წარმოსახვითი ხაზი

ნახაზის დასახელება

დამკვეთი

შპს "საქართველო-ისრაელის ბიზნეს ჯგუფი"

პროექტი:

მრავალბინიანი საცხოვრებელი სახლი

ქ. თბილისი, მუხიანის საცხოვრებელი რაიონის მიმდებარედ

TITLE:

SEAL:	შეასრულა:	ხელმოწერა:	
	მ. სომხიშვილი		
	თარიღი:	25.01.2024	
	მასშტაბი:	SHEET NO:	
ნახაზის ნომ:	ფორმატი: A1	რევიზია:	სტადია: ს.პ

მესამე სართულის გეგმა



პირობითი ნიშნები

მისაწვდომი სვლაგზი

მოსატრიალებელი სივრცეები

ვარიანტი 1 · ვარიანტი 2 · ვარიანტი 3 · ვარიანტი 4

კარის წინ თავისუფალი სივრცე

- თავისუფალი სივრცე კართან მანევრირებისთვის - ანჯამიანი კარი, წინიდან მისაწვდომი - გამოწევით გაღება
- თავისუფალი სივრცე კართან მანევრირებისთვის - ანჯამიანი კარი, წინიდან მისაწვდომი - მიწოლით გაღება
- თავისუფალი სივრცე კართან მანევრირებისთვის - ანჯამიანი კარი, ანჯამის მხრიდან მისაწვდომი - გამოწევით გაღება
- თავისუფალი სივრცე კართან მანევრირებისთვის - ანჯამიანი კარი, საკეტის მხრიდან მისაწვდომი - გამოწევით გაღება
- თავისუფალი სივრცე კართან მანევრირებისთვის - ანჯამიანი კარი, ანჯამის მხრიდან მისაწვდომი - გამოწევით გაღება
- თავისუფალი სივრცე კართან მანევრირებისთვის - ანჯამიანი კარი, საკეტის მხრიდან მისაწვდომი - მიწოლით გაღება, 120 მინ. თუ მოწყობილია მიმხურავი
- თავისუფალი სივრცე კართან მანევრირებისთვის - ანჯამიანი კარი, ანჯამის მხრიდან მისაწვდომი - მიწოლით გაღება, 120 მინ. თუ მოწყობილია მიმხურავი

მრავალბინიანი საცხოვრებელი სახლი

ექსპლიკაცია

გამოყენებული პირობითი აღნიშვნები

	საკადასტრო საზღვარი
-3.30	ნიშნული გეგმაზე
1	ჭრილის ხაზი
	კედლის ცეცხლმედეგობის ხარისხი 1 საათი
	კედლის ცეცხლმედეგობის ხარისხი 2 საათი
	გასასვლელამდე სავალი მანძილი
	მისაწვდომი სვლაგზი
+3.900 / +3.800	ნიშნული ჭრილზე, ფასადზე
	გაძლიერებული ბეტონის სტრუქტურული ელემენტები 2 სთ-იანი ხანძარმედეგობით (სვეტი, კოჭი, დიაფრაგმა, გადახურვის ფილა)
	ბეტონის ბლოკის 200 იანი კედელი
	ბეტონის ბლოკის 100 იანი კედელი
	შახტის აღმნიშვნელი
1	ღერძის ხაზი
L=11.8 m 10%	პანდუსის ქანობის მაჩვენებელი
	სავაჭრო დაკავებულობა (ს3)
	საცხოვრებელი დაკავებულობა (სც-2)
	სასაწყობო დაკავებულობა (სნ-2)
	წარმოსახვითი ხაზი

ნახაზის დასახელება

დამკვეთი

შპს "საქართველო-ისრაელის ბიზნეს ჯგუფი"

პროექტი:

მრავალბინიანი საცხოვრებელი სახლი

ქ. თბილისი, მუხიანის საცხოვრებელი რაიონის მიმდებარედ

TITLE:

SEAL:	შეასრულა:	ხელმოწერა:
	მ. სომხიშვილი	
	თარიღი:	25.01.2024
	მასშტაბი:	SHEET NO:

ნახაზის ნომ:	ფორმატი: A1	რევიზია:	სტადია: ს.3

პირობითი ნიშნები

მისაწვდომი სვლაგზი

მოსატრიალებელი სივრცეები

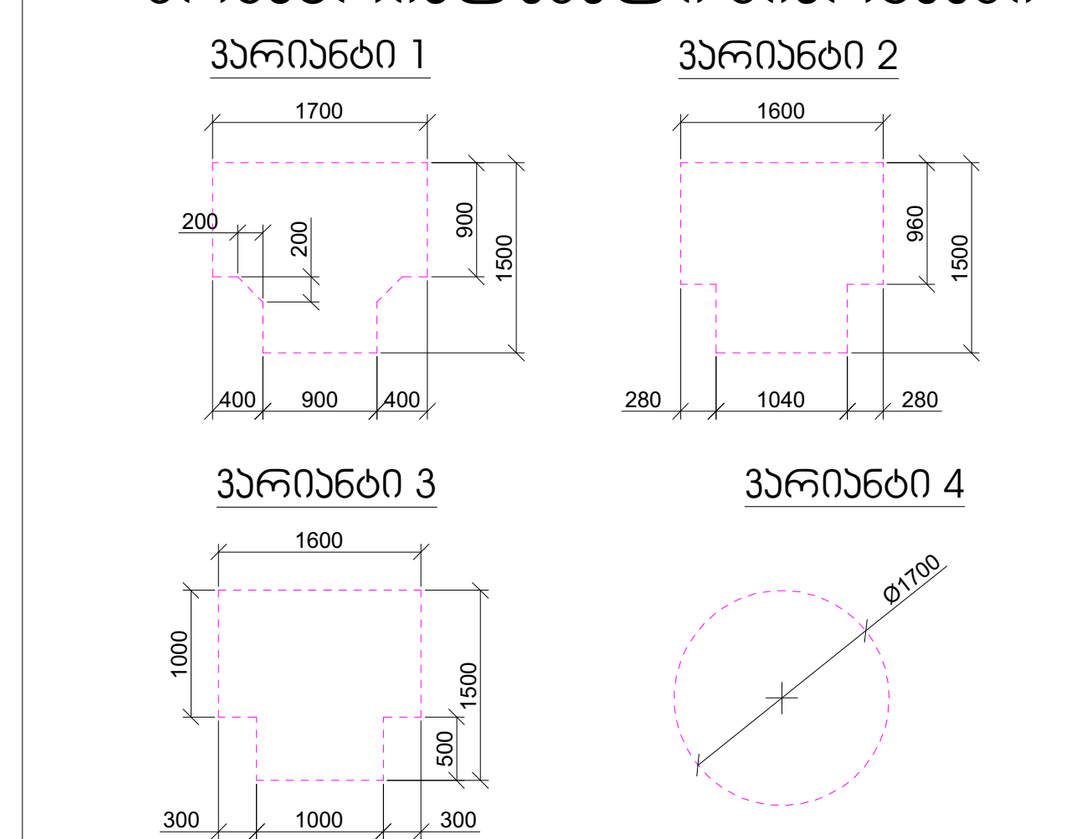

კარის წინ თავისუფალი სივრცე

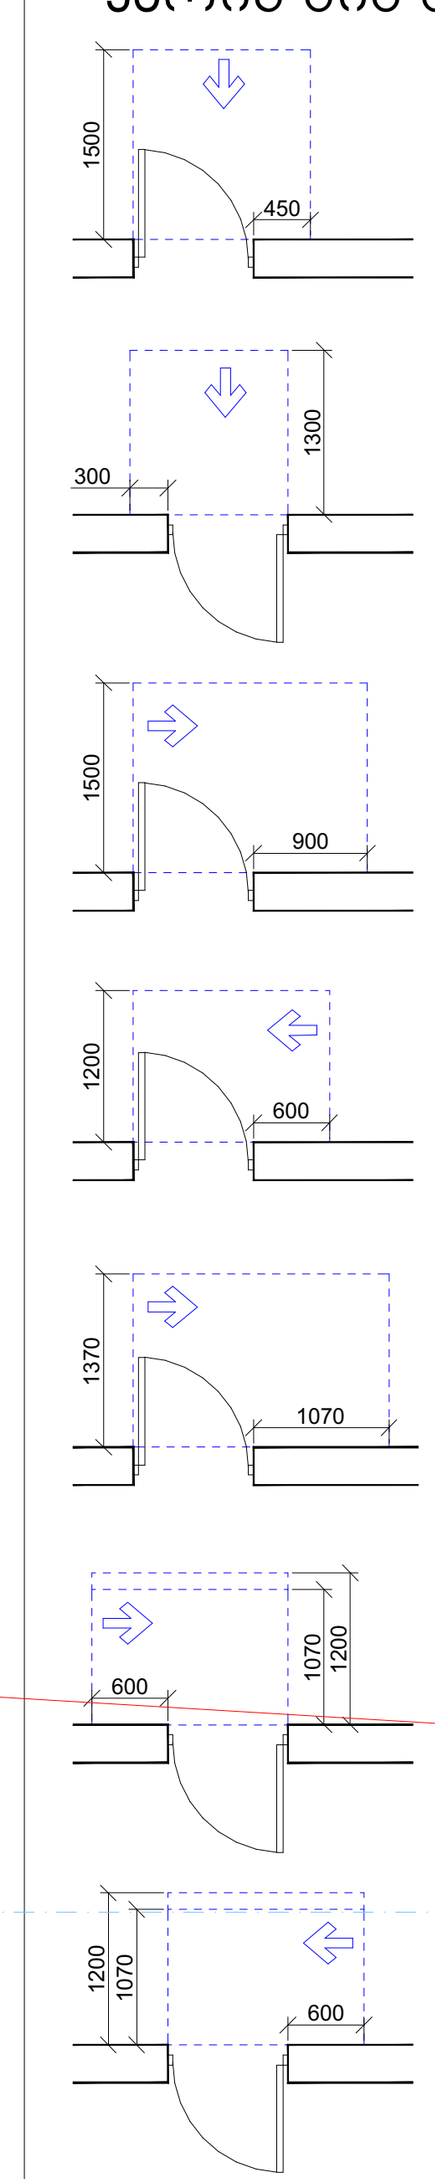

თავისუფალი სივრცე კართან მანევრირებისთვის
- ანჯამიანი კარი
წინიდან მისაწვდომი - გამოწევით გაღება

თავისუფალი სივრცე კართან მანევრირებისთვის
- ანჯამიანი კარი
წინიდან მისაწვდომი - მიწოლით გაღება

თავისუფალი სივრცე კართან მანევრირებისთვის
- ანჯამიანი კარი
ანჯამის მხრიდან მისაწვდომი - გამოწევით გაღება

თავისუფალი სივრცე კართან მანევრირებისთვის
- ანჯამიანი კარი
საკეტის მხრიდან მისაწვდომი - გამოწევით გაღება

თავისუფალი სივრცე კართან მანევრირებისთვის
- ანჯამიანი კარი
ანჯამის მხრიდან მისაწვდომი - გამოწევით გაღება

თავისუფალი სივრცე კართან მანევრირებისთვის
- ანჯამიანი კარი
საკეტის მხრიდან მისაწვდომი - მიწოლით გაღება
120 მინ. თუ მოწყობილია მიმხურავი

თავისუფალი სივრცე კართან მანევრირებისთვის
- ანჯამიანი კარი
ანჯამის მხრიდან მისაწვდომი - მიწოლით გაღება
120 მინ. თუ მოწყობილია მიმხურავი



მრავალბინიანი საცხოვრებელი სახლი

ექსპლიკაცია

გამოყენებული პირობითი აღნიშვნები

	საკადასტრო საზღვარი
-3.30	ნიშნული გეგმაზე
1	ჭრილის ხაზი
	კედლის ცეცხლმედეგობის ხარისხი 1 საათი
	კედლის ცეცხლმედეგობის ხარისხი 2 საათი
	გასასვლელამდე სავალი მანძილი
	მისაწვდომი სვლაგზი
+3.900 / +3.800	ნიშნული ჭრილზე, ფასადზე
	გაძლიერებული ბეტონის სტრუქტურული ელემენტები 2 სთ-იანი ხანძარმედეგობით (სვეტი, კოჭი, დიაფრაგმა, გადახურვის ფილა
	ბეტონის ბლოკის 200 იანი კედელი
	ბეტონის ბლოკის 100 იანი კედელი
	შახტის აღნიშვნელი
1	ღერძის ხაზი
L=11.8 m 10%	პანდუსის ქანობის მაჩვენებელი
	სავაჭრო დაკავებულობა (ს3)
	საცხოვრებელი დაკავებულობა (სც-2)
	სასაწყობო დაკავებულობა (ს6-2)
	წარმოსახვითი ხაზი

ნახაზის დასახელება

დამკვეთი

შპს "საქართველო-ისრაელის ბიზნეს ჯგუფი"

პროექტი:

მრავალბინიანი საცხოვრებელი სახლი

ქ. თბილისი, მუხიანის საცხოვრებელი რაიონის მიმდებარედ

TITLE:

SEAL:	შეასრულა:	ხელმოწერა:
	მ. სოხიაშვილი	
	თარიღი:	25.01.2024
	მასშტაბი:	SHEET NO:

ნახაზის ნომ:	ფორმატი:	რევიზია:	სტადია:
	A1		ს.პ


0.50
6.10
0.50
6.10
0.50
6.10
0.50
6.10
0.50
6.10
0.50
6.10
0.50
6.10
0.50
6.10
0.50
6.10
0.50
6.10
0.50
6.10
0.50
6.10
0.50
6.10
0.50
6.10
0.50
6.10
0.50
93.60
0.20
0.50
5.70
0.50
5.20
0.80
5.40
0.80
4.90
0.80
5.70
21.00
26.29
18.53
18.13
12.31
15.17
15.97

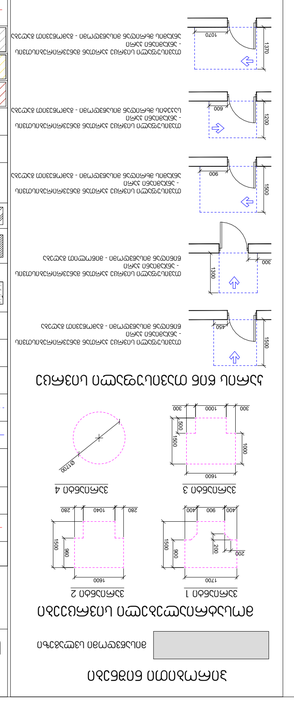

ბინათმშენებლობა
ბინა №1 ფართობის ექსპლიკაცია

ბინა №1 ფართობის ექსპლიკაცია

ბინის ფართობი	83.38 მ²
აივნის ფართობი	3.90 მ²
აივნის კოეფიციენტი	0.5
ბინის ფართობი აივნის კოეფიციენტით	85.33 მ²

ბინა №2 ფართობის ექსპლიკაცია

ბინის ფართობი	83.38 მ²
აივნის ფართობი	3.90 მ²
აივნის კოეფიციენტი	0.5
ბინის ფართობი აივნის კოეფიციენტით	85.33 მ²

ბინა №3 ფართობის ექსპლიკაცია

ბინის ფართობი	83.38 მ²
აივნის ფართობი	3.90 მ²
აივნის კოეფიციენტი	0.5
ბინის ფართობი აივნის კოეფიციენტით	85.33 მ²

ბინა №4 ფართობის ექსპლიკაცია

ბინის ფართობი	83.38 მ²
აივნის ფართობი	3.90 მ²
აივნის კოეფიციენტი	0.5
ბინის ფართობი აივნის კოეფიციენტით	85.33 მ²

ბინა №5 ფართობის ექსპლიკაცია

ბინის ფართობი	83.38 მ²
აივნის ფართობი	3.90 მ²
აივნის კოეფიციენტი	0.5
ბინის ფართობი აივნის კოეფიციენტით	85.33 მ²

ბინა №6 ფართობის ექსპლიკაცია

ბინის ფართობი	83.38 მ²
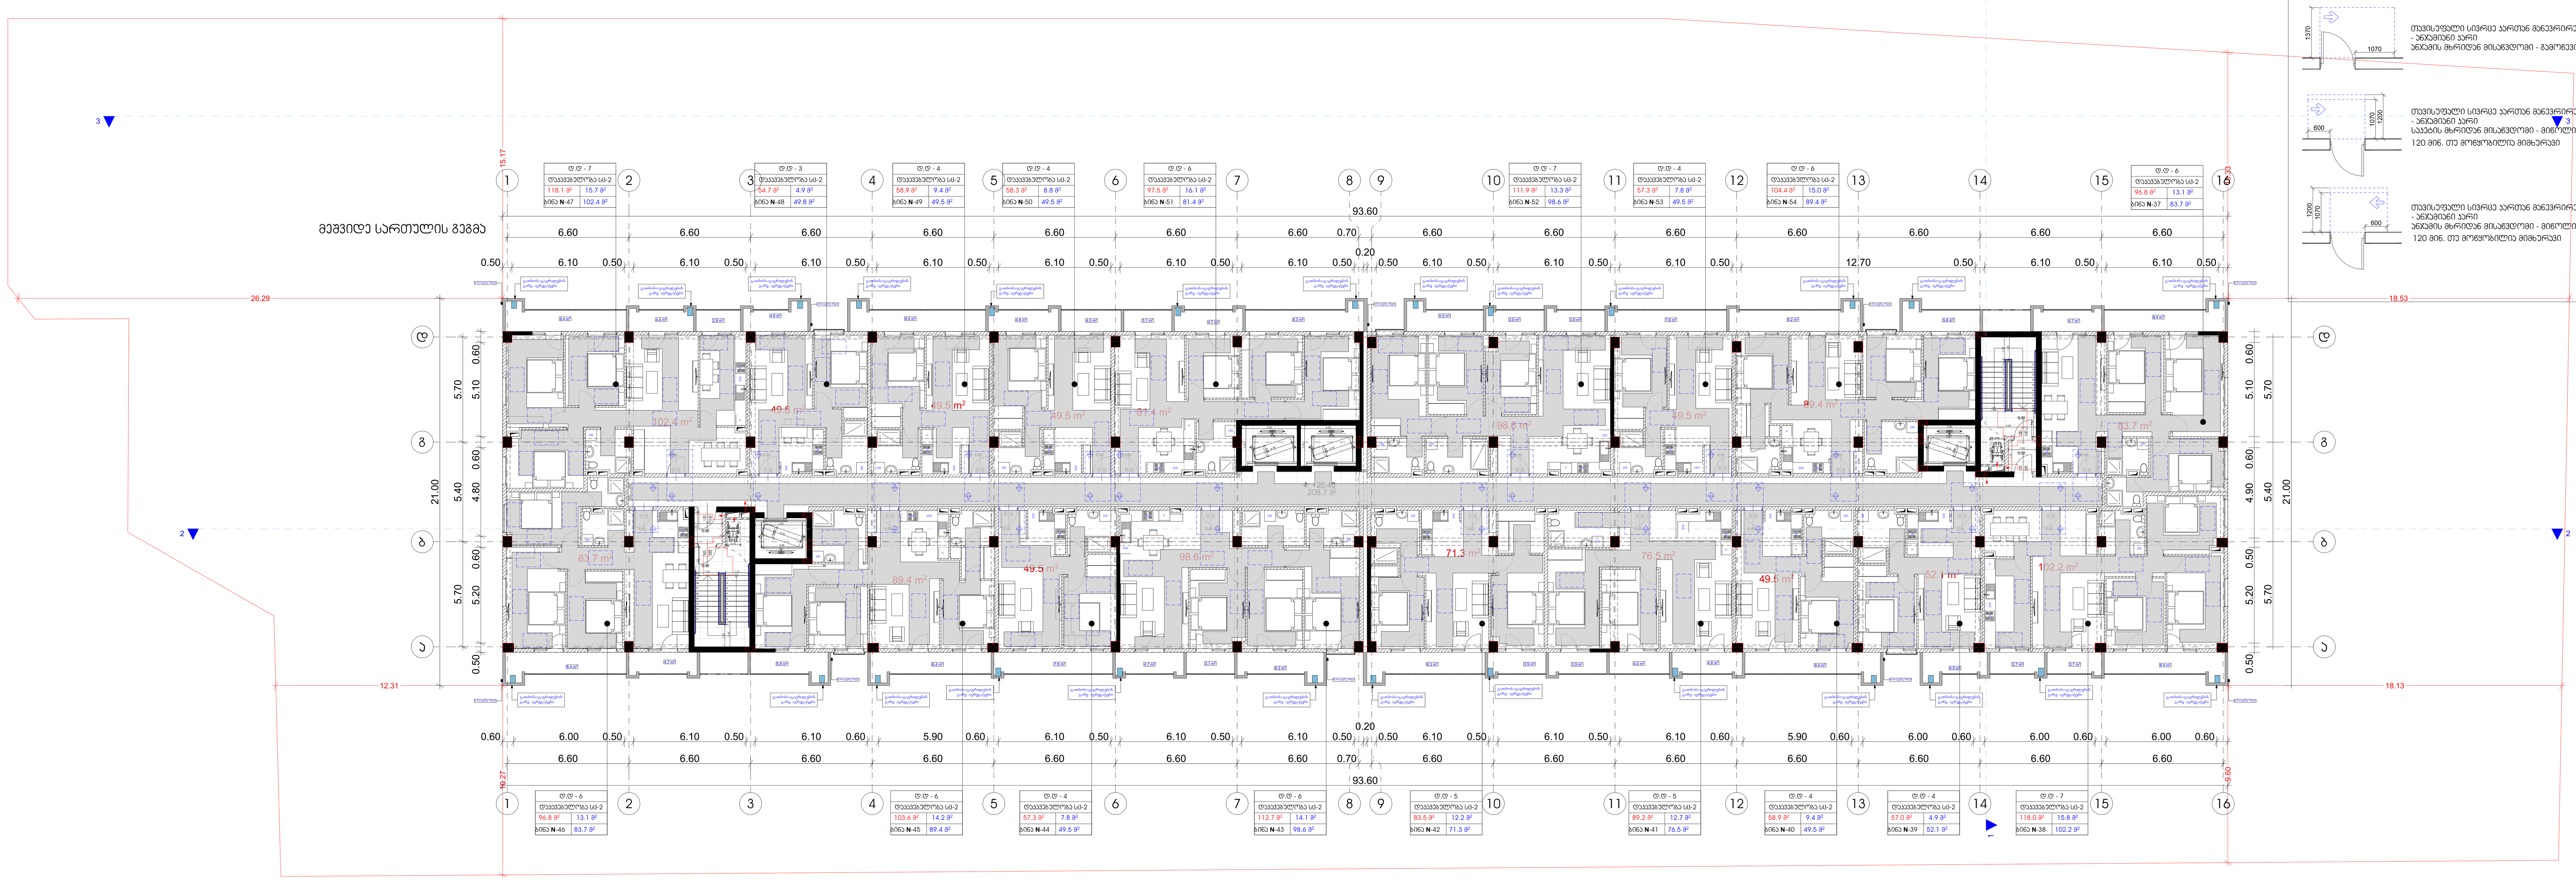

პირობითი ნიშნები

მისაწვდომი სცლაგეზი

მოსატრიალებელი სივრცეები

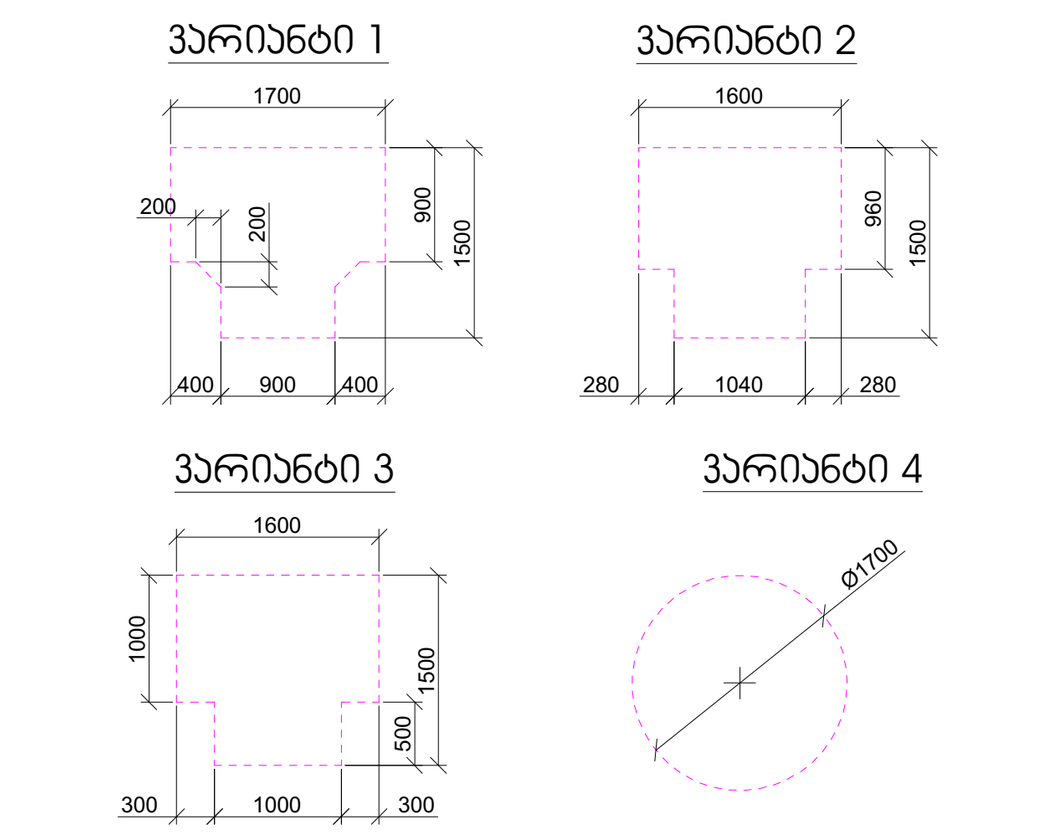

კარის წინ თავისუფალი სივრცე

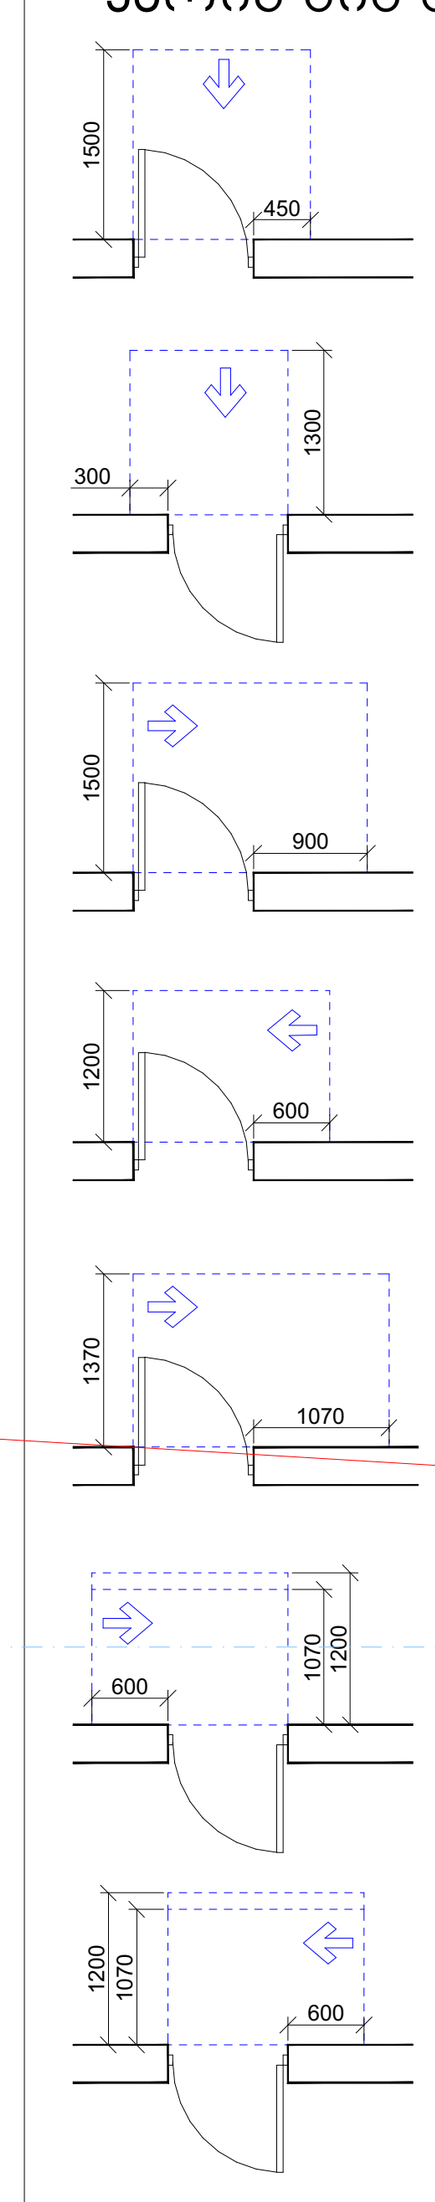

თავისუფალი სივრცე კართან მანევრირებისთვის - ანჯამიანი კარი წინიდან მისაწვდომი - გამოწევით გაღება

თავისუფალი სივრცე კართან მანევრირებისთვის - ანჯამიანი კარი წინიდან მისაწვდომი - მიწოლით გაღება

თავისუფალი სივრცე კართან მანევრირებისთვის - ანჯამიანი კარი ანჯამის მხრიდან მისაწვდომი - გამოწევით გაღება

თავისუფალი სივრცე კართან მანევრირებისთვის - ანჯამიანი კარი საკეტის მხრიდან მისაწვდომი - გამოწევით გაღება

თავისუფალი სივრცე კართან მანევრირებისთვის - ანჯამიანი კარი ანჯამის მხრიდან მისაწვდომი - გამოწევით გაღება

თავისუფალი სივრცე კართან მანევრირებისთვის - ანჯამიანი კარი საკეტის მხრიდან მისაწვდომი - მიწოლით გაღება 120 მმ. თუ მოწყობილია მიმხურავი

თავისუფალი სივრცე კართან მანევრირებისთვის - ანჯამიანი კარი ანჯამის მხრიდან მისაწვდომი - მიწოლით გაღება 120 მმ. თუ მოწყობილია მიმხურავი

მრავალბინიანი საცხოვრებელი სახლი

ექსპლიკაცია

გამოყენებული პირობითი აღნიშვნები	
	საკადასტრო საზღვარი
-3.30	ნიშნული გეგმაზე
1	ჭრილის ხაზი
	კედლის ცეცხლმედეგობის ხარისხი 1 საათი
	კედლის ცეცხლმედეგობის ხარისხი 2 საათი
	გასასვლელამდე სავალი მანძილი
	მისაწვდომი სცლაგეზი
+3.900 +3.800	ნიშნული ჭრილზე, ფასადზე
	გაძლიერებული ბეტონის სტრუქტურული ელემენტები 2 სთ-იანი ხანძარმედეგობით (სვეტი, კოჭი, დიაფრაგმა, გადახურვის ფილა)
	ბეტონის ბლოკის 200 იანი კედელი
	ბეტონის ბლოკის 100 იანი კედელი
	შახტის აღმნიშვნელი
1	ღერძის ხაზი
L=11.8 m 10%	პანდუსის ქანობის მაჩვენებელი
	სავაჭრო დაკავებულობა (ს3)
	საცხოვრებელი დაკავებულობა (სც-2)
	სასაწყობო დაკავებულობა (სნ-2)
	წარმოსახვითი ხაზი

ნახაზის დასახელება

დამკვეთი

შპს "საქართველო-ისრაელის ბიზნეს ჯგუფი"

პროექტი:

მრავალბინიანი საცხოვრებელი სახლი

ქ. თბილისი, მუხიანის საცხოვრებელი რაიონის მიმდებარედ

TITLE:

SEAL:	შესრულა:	ხელმოწერა:
	მ. სომხიშვილი	
	თარიღი:	25.01.2024
	მასშტაბი:	SHEET NO:

ნახაზის ნომ:	ფორმატი:	რევიზია:	სტადია:
	A1		ს.პ



ситуационен план

Ситуационен план

Легенда

- Граница на имота
- Сграда, предмет на настоящото проектиране
- Съществуваща сграда
- Съществуваща сграда, която ще бъде разрушена
- Съществуващо дърво
- Съществуващ стълб
- Съществуващ кладенец
- Съществуващ водопровод
- Съществуваща канализация
- Съществуващ газопровод
- Съществуващ електропровод
- Съществуващ телефонен кабел
- Съществуващ оптичен кабел
- Съществуващ водопровод, който ще бъде разрушен
- Съществуваща канализация, която ще бъде разрушена
- Съществуващ газопровод, който ще бъде разрушен
- Съществуващ електропровод, който ще бъде разрушен
- Съществуващ телефонен кабел, който ще бъде разрушен
- Съществуващ оптичен кабел, който ще бъде разрушен
- Ограда
- Ограда, която ще бъде разрушена
- Ограда, която ще бъде преместена
- Временна ограда
- Временна ограда, която ще бъде разрушена
- Временна ограда, която ще бъде преместена
- Временна ограда, която ще бъде разрушена и преместена
- Временна ограда, която ще бъде преместена и разруш

მეცხრე სართულის გეგმა

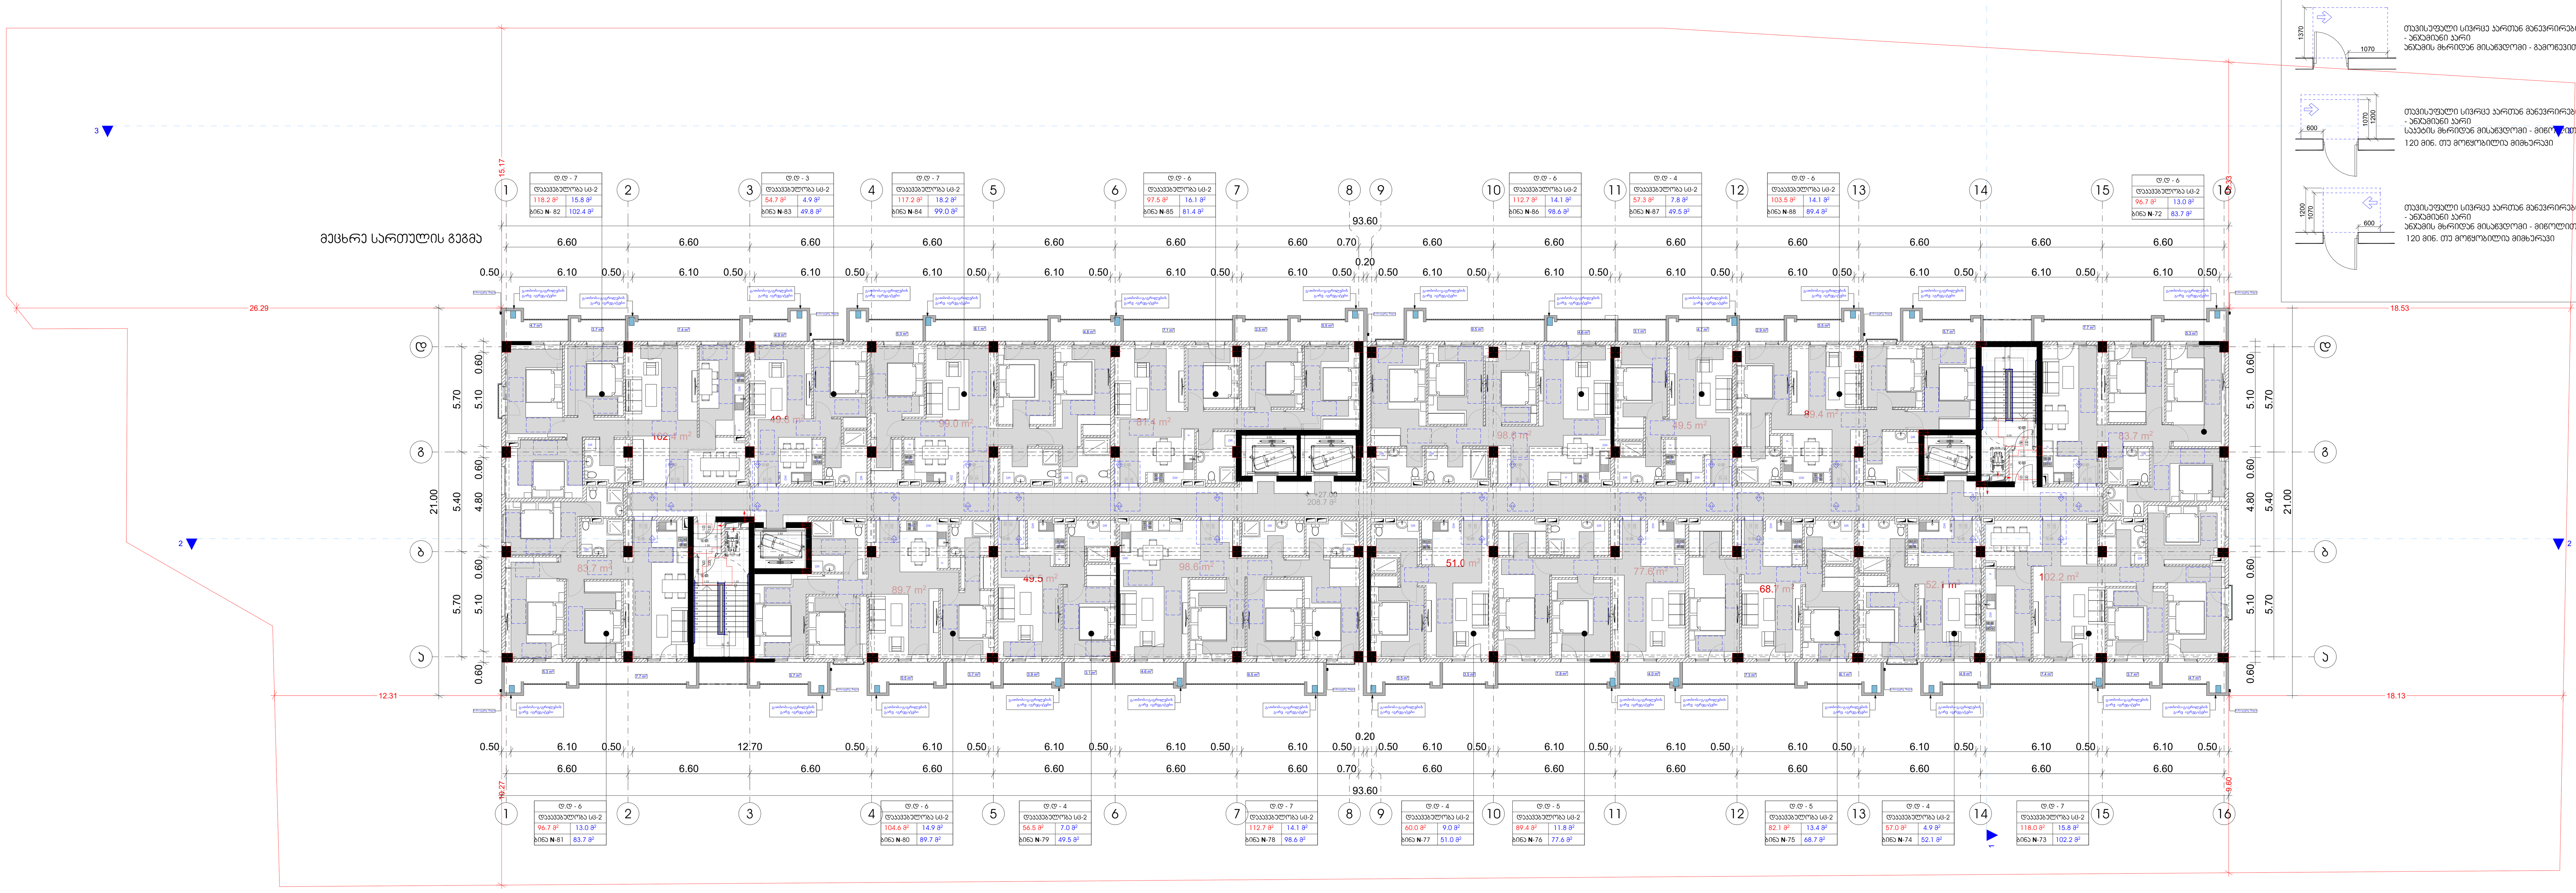

პირობითი ნიშნები

მისაწვდომი სცლაგზი

მოსატრიალებელი სივრცეები

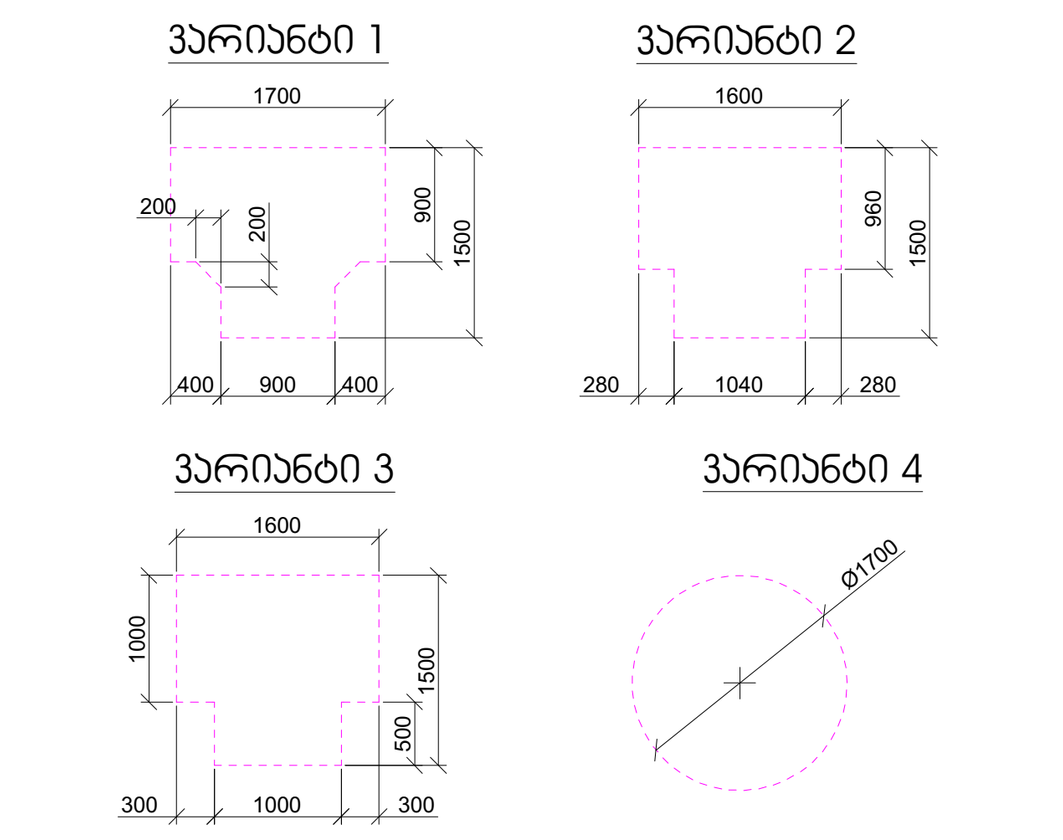

კარის წინ თავისუფალი სივრცე

- თავისუფალი სივრცე კართან მანევრირებისთვის - ანჯამიანი კარი წინიდან მისაწვდომი - გამოწევით გაღება
- თავისუფალი სივრცე კართან მანევრირებისთვის - ანჯამიანი კარი წინიდან მისაწვდომი - მიწოლით გაღება
- თავისუფალი სივრცე კართან მანევრირებისთვის - ანჯამიანი კარი ანჯამის მხრიდან მისაწვდომი - გამოწევით გაღება
- თავისუფალი სივრცე კართან მანევრირებისთვის - ანჯამიანი კარი საკეტის მხრიდან მისაწვდომი - გამოწევით გაღება
- თავისუფალი სივრცე კართან მანევრირებისთვის - ანჯამიანი კარი ანჯამის მხრიდან მისაწვდომი - გამოწევით გაღება
- თავისუფალი სივრცე კართან მანევრირებისთვის - ანჯამიანი კარი საკეტის მხრიდან მისაწვდომი - მიწოლით გაღება 120 მინ. თუ მოწყობილია მიმხურავი
- თავისუფალი სივრცე კართან მანევრირებისთვის - ანჯამიანი კარი ანჯამის მხრიდან მისაწვდომი - მიწოლით გაღება 120 მინ. თუ მოწყობილია მიმხურავი

მრავალბინიანი საცხოვრებელი სახლი

ექსპლიკაცია

გამოყენებული პირობითი აღნიშვნები

- საკადასტრო საზღვარი
- -3.30 ნიშნული გეგმაზე
- ჭრილის ხაზი
- კედლის ცეცხლმედეგობის ხარისხი 1 საათი
- კედლის ცეცხლმედეგობის ხარისხი 2 საათი
- გასასვლელამდე სავალი მანძილი
- მისაწვდომი სცლაგზი
- ნიშნული ჭრილზე, ფასადზე (+3.900 / +3.800)
- გაძლიერებული ბეტონის სტრუქტურული ელემენტები 2 სთ-იანი ხანძარმედეგობით (სვეტი, კოჭი, დიაფრაგმა, გადახურვის ფილა)
- ბეტონის ბლოკის 200 იანი კედელი
- ბეტონის ბლოკის 100 იანი კედელი
- შახტის აღმნიშვნელი
- ღერძის ხაზი
- პანდუსის ქანობის მაჩვენებელი (L=11.8 m, 10%)
- სავაჭრო დაკავებულობა (ს3)
- საცხოვრებელი დაკავებულობა (სც-2)
- სასაწყობო დაკავებულობა (სწ-2)
- წარმოსახვითი ხაზი

ნახაზის დასახელება

დამკვეთი

შპს "საქართველო-ისრაელის ბიზნეს ჯგუფი"

პროექტი:

მრავალბინიანი საცხოვრებელი სახლი

ქ. თბილისი, მუხიანის საცხოვრებელი რაიონის მიმდებარედ

TITLE:

SEAL:	შეასრულა:	ხელმოწერა:
	მ. სომხიშვილი	
	თარიღი:	25.01.2024
	მასშტაბი:	SHEET NO:

ნახაზის ნომ:	ფორმატი:	რევიზია:	სტადია:
	A1		ს.პ

მრავალბინიანი საცხოვრებელი სახლი

ექსპლიკაცია

პირობითი ნიშნები

მისაწვდომი სვლაგზი

მოსატრიალებელი სივრცეები

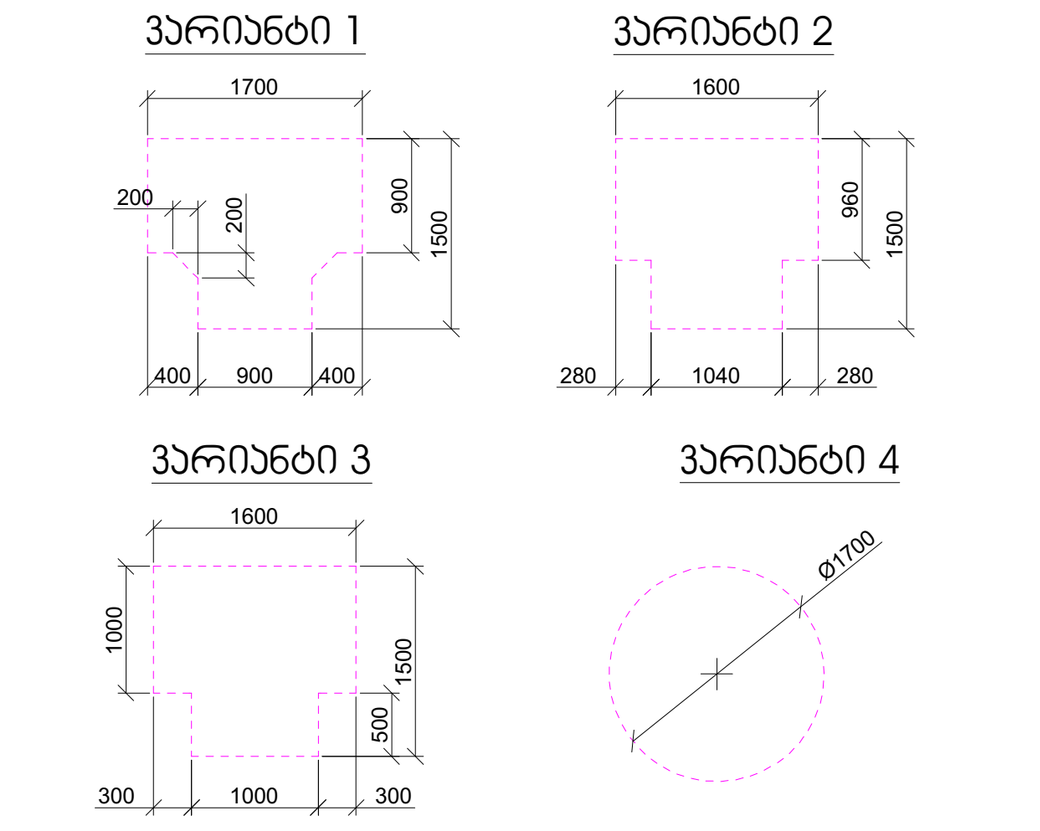

კარის წინ თავისუფალი სივრცე

თავისუფალი სივრცე კართან მანევრირებისთვის - ანჯამიანი კარი წინიდან მისაწვდომი - გამოწევით გაღება

თავისუფალი სივრცე კართან მანევრირებისთვის - ანჯამიანი კარი წინიდან მისაწვდომი - მიწოლით გაღება

თავისუფალი სივრცე კართან მანევრირებისთვის - ანჯამიანი კარი ანჯამის მხრიდან მისაწვდომი - გამოწევით გაღება

თავისუფალი სივრცე კართან მანევრირებისთვის - ანჯამიანი კარი საკეტის მხრიდან მისაწვდომი - გამოწევით გაღება

თავისუფალი სივრცე კართან მანევრირებისთვის - ანჯამიანი კარი ანჯამის მხრიდან მისაწვდომი - გამოწევით გაღება

თავისუფალი სივრცე კართან მანევრირებისთვის - ანჯამიანი კარი საკეტის მხრიდან მისაწვდომი - მიწოლით გაღება 120 მინ. თუ მოწყობილია მიმხურავი

თავისუფალი სივრცე კართან მანევრირებისთვის - ანჯამიანი კარი ანჯამის მხრიდან მისაწვდომი - მიწოლით გაღება 120 მინ. თუ მოწყობილია მიმხურავი

გამოყენებული პირობითი აღნიშვნები

	საკადასტრო საზღვარი
-3.30	ნიშნული გეგმაზე
1	ჭრილის ხაზი
	კედლის ცეცხლმედეგობის ხარისხი 1 საათი
	კედლის ცეცხლმედეგობის ხარისხი 2 საათი
	გასასვლელამდე სავალი მანძილი
	მისაწვდომი სვლაგზი
+3.900 / +3.800	ნიშნული ჭრილზე, ფასადზე
	გაძლიერებული ბეტონის სტრუქტურული ელემენტები 2 სთ-იანი ხანძარმედეგობით (სვეტი, კოჭი, დიაფრაგმა, გადახურვის ფილა
	ბეტონის ბლოკის 200 იანი კედელი
	ბეტონის ბლოკის 100 იანი კედელი
	შახტის აღმნიშვნელი
1	ღერძის ხაზი
L=11.8 m 10%	პანდუსის ქანობის მაჩვენებელი
	სავაჭრო დაკავებულობა (ს3)
	საცხოვრებელი დაკავებულობა (სც-2)
	სასაწყობო დაკავებულობა (სწ-2)
	წარმოსახვითი ხაზი



მეათე სართულის გეგმა

ნახაზის დასახელება

დამკვეთი

შპს "საქართველო-ისრაელის ბიზნეს ჯგუფი"

პროექტი:

მრავალბინიანი საცხოვრებელი სახლი

ქ. თბილისი, მუხიანის საცხოვრებელი რაიონის მიმდებარედ

TITLE:

SEAL:

შემსრულე:	ხელმოწერა:
მ. სომხიშვილი	
თარიღი:	25.01.2024
მასშტაბი:	SHEET NO:

ნახაზის ნომ:	ფორმატი:	რევიზია:	სტადია:
	A1		ს.პ

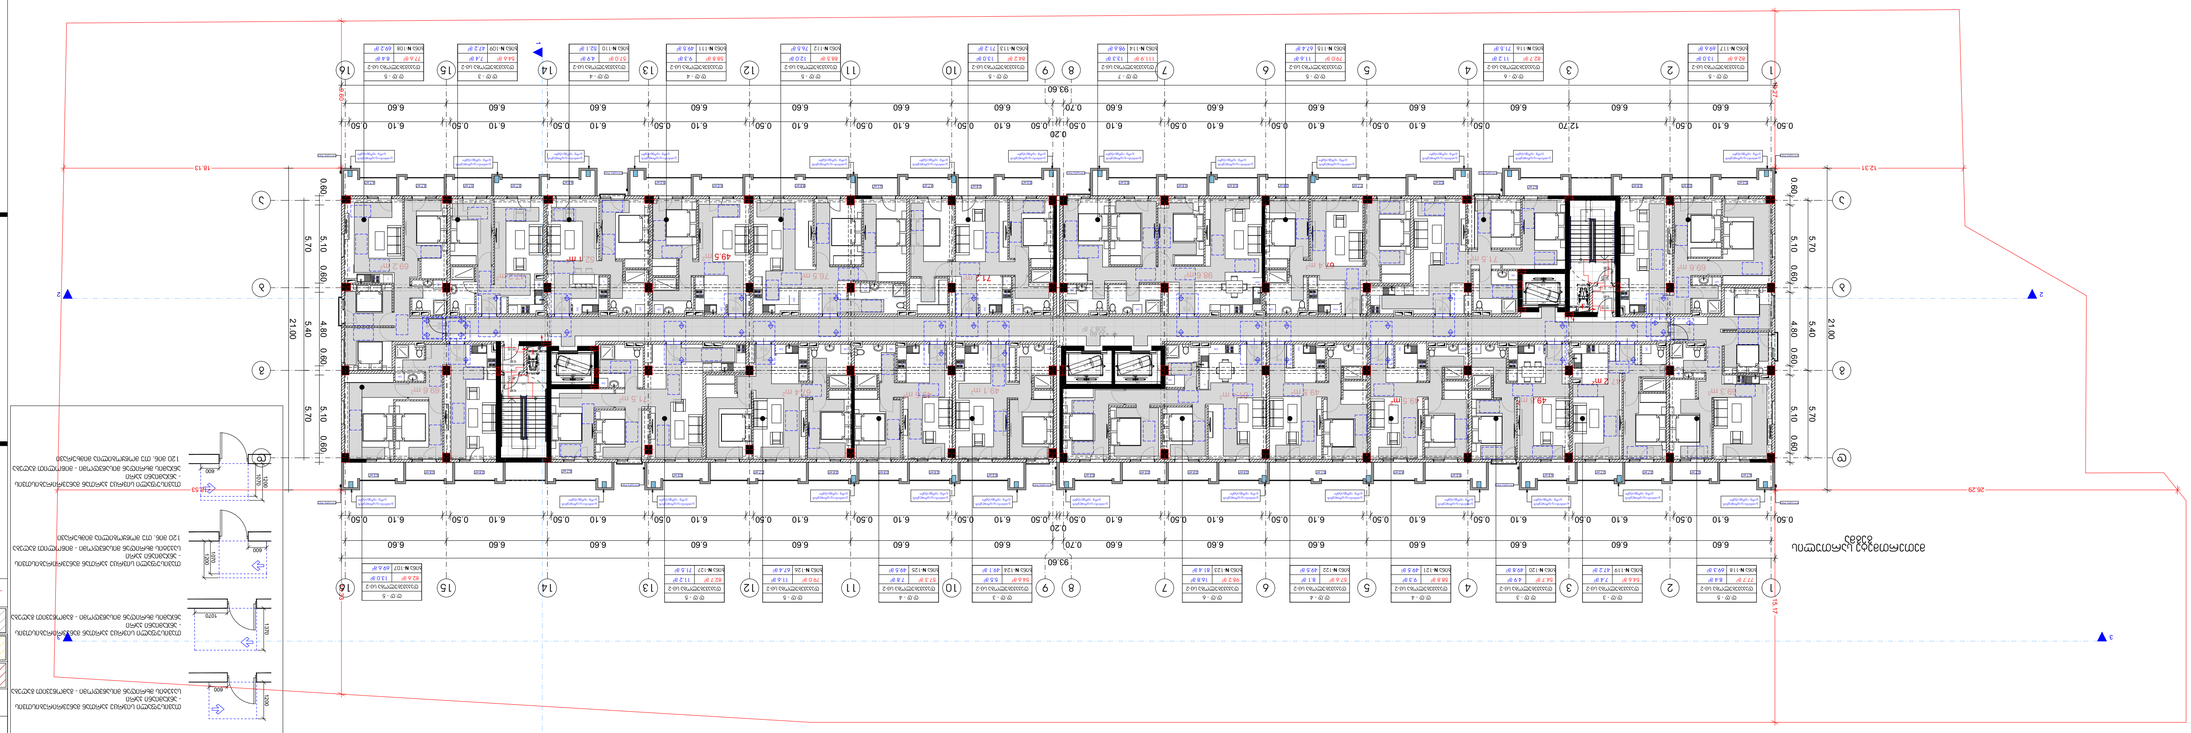

תכנית קומת הגג

מדרגות

מדרגות 1	3
מדרגות 2	4

מדרגות

מדרגות 3

מדרגות 4

מדרגות חיצוניות מחוץ לתחום המבנה

מדרגות חיצוניות 1

מדרגות חיצוניות 2

מדרגות חיצוניות 3 - מדרגות חיצוניות מחוץ לתחום המבנה, מדרגות אלו אינן נכללות בחישוב השטחים

מפתח

מבנה מתוכנן	
מבנה קיים	
קווי בניין	
גבול מגרש	
מספר יחידת דיור	1
מספר קומה	1
מספר חדר	1
מספר מבנה	1
מספר מדרגות	1
מספר מעלית	1
מספר חניה	1
מספר מחסן	1
מספר מרפסת	1
מספר גג	1
מספר מפלס	-3.30
חתך	
חזית	
מדרגות 1	
מדרגות 2	
מדרגות חיצוניות	
מדרגות חיצוניות 2	
מעקה בטיחות	
מעקה בטיחות 1.00 מ'	
מעקה בטיחות 2.00 מ'	
מעקה בטיחות 1.20 מ'	
מעקה בטיחות	
מעקה בטיחות 1.20 מ'	
מעקה בטיחות 1.20 מ'	
מעקה בטיחות 1.20 מ'

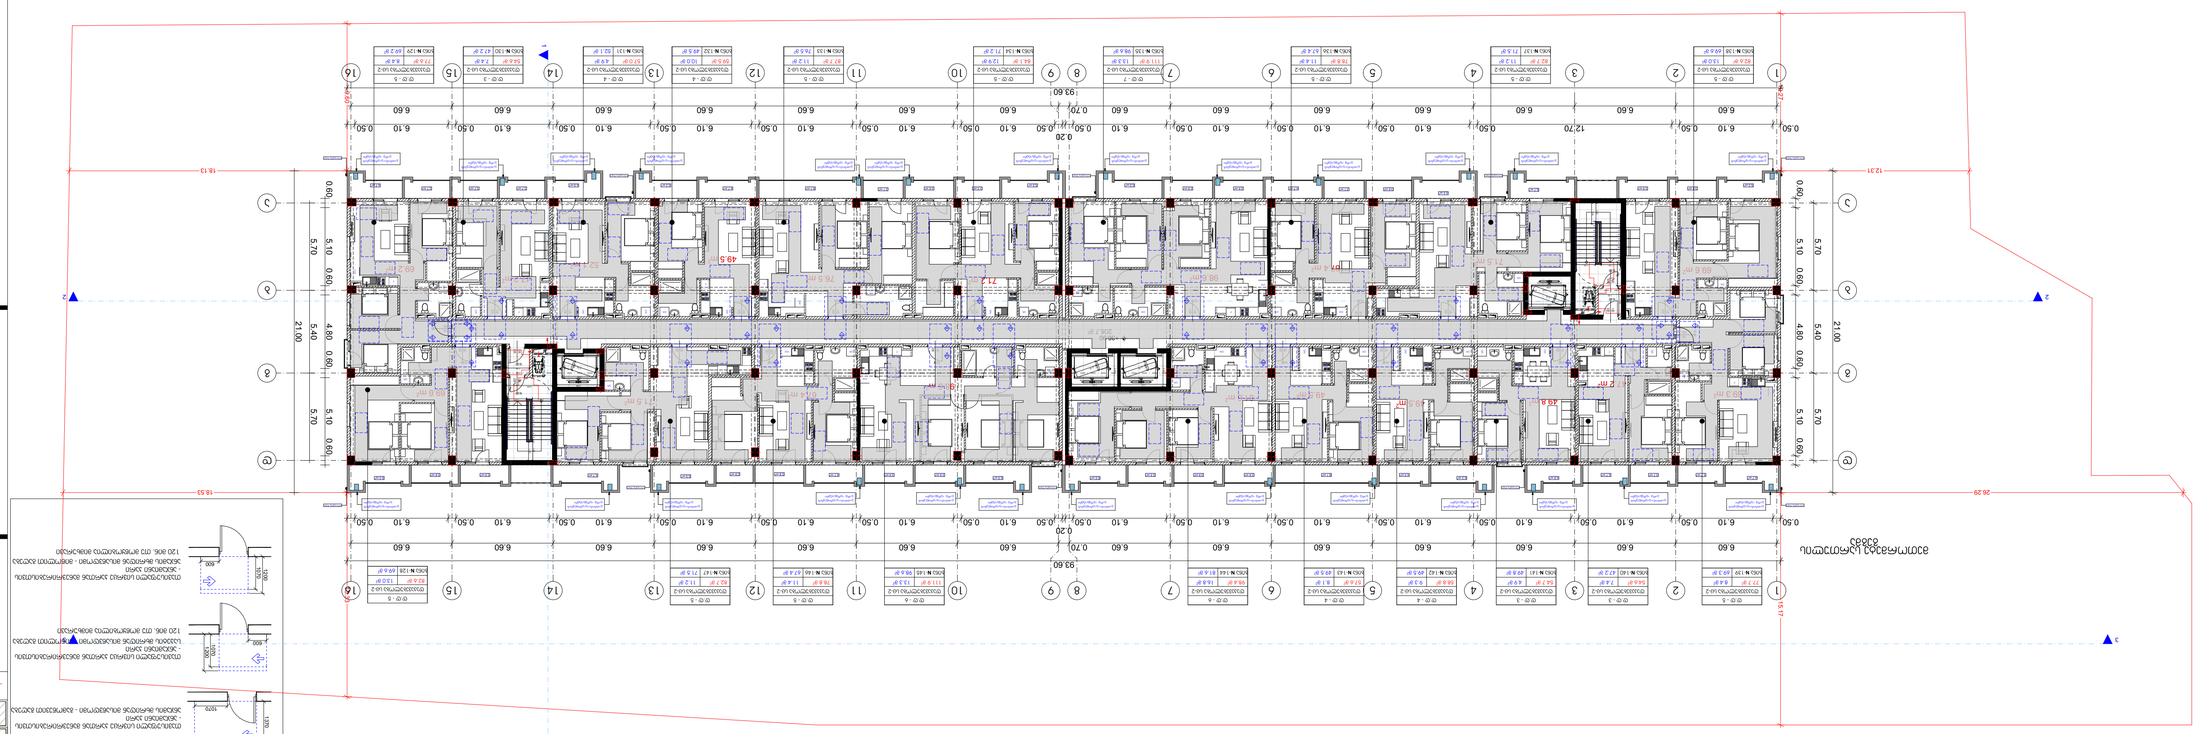

ՀԱՏԱԿԱԳԾԵՐ

ՀԱՏԱԿ 1



ՀԱՏԱԿԱԳԾԵՐ 1

ՀԱՏԱԿ 2



ՀԱՏԱԿԱԳԾԵՐ 2

ՀԱՏԱԿ 3

ՀԱՏԱԿԱԳԾԵՐ 3

ՀԱՏԱԿ 4

ՀԱՏԱԿԱԳԾԵՐ 4

ՀԱՏԱԿԱՑՈՒՑԻՉ ՊԱՏՈՒՀԱՆՆԵՐԻ ԵՎ ՊԱՐԱՊԵՏՆԵՐԻ ՀԱՄԱՐ

ՀԱՏԱԿԱՑՈՒՑԻՉ ՊԱՏՈՒՀԱՆՆԵՐԻ ԵՎ ՊԱՐԱՊԵՏՆԵՐԻ ՀԱՄԱՐ

ՀԱՏԱԿԱՑՈՒՑԻՉ ՊԱՏՈՒՀԱՆՆԵՐԻ ԵՎ ՊԱՐԱՊԵՏՆԵՐԻ ՀԱՄԱՐ

ՀԱՏԱԿԱՑՈՒՑԻՉ ՊԱՏՈՒՀԱՆՆԵՐԻ ԵՎ ՊԱՐԱՊԵՏՆԵՐԻ ՀԱՄԱՐ	

"ა" ტიპის ბინა.	
დ.დ - 5	
დაჯავებულობა სც-2	
82.7 მ²	11.2 მ²
ბინა **N**-18	71.5 მ²

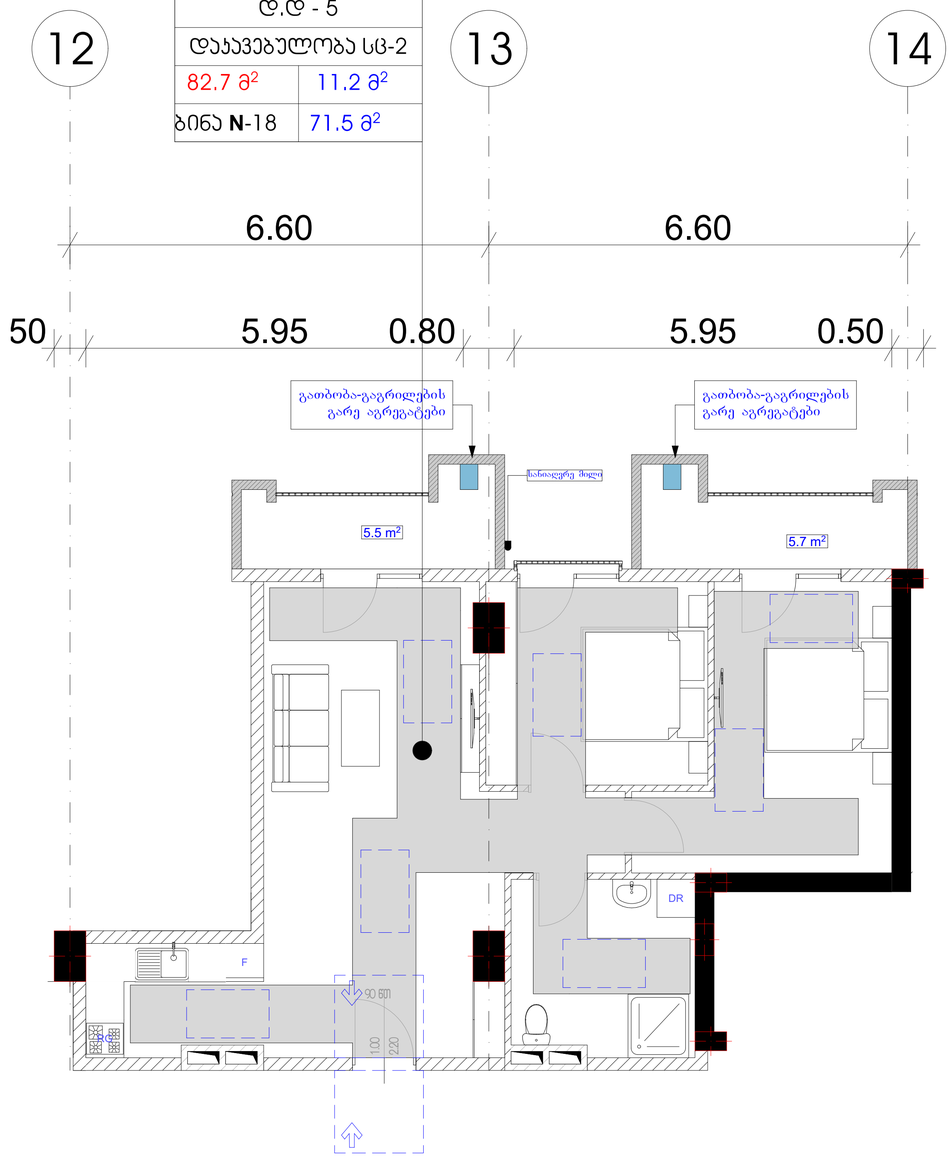

პირობითი ნიშნები

მისაწვდომი სველგანი

მოსატრიალებელი სივრცეები

ვარიანტი 1

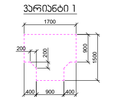

ვარიანტი 2

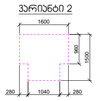

ვარიანტი 3

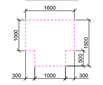

ვარიანტი 4



კარის წინ თავისუფალი სივრცე

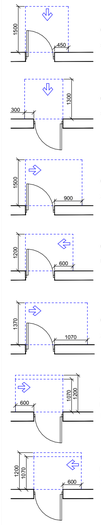

მრავალბინიანი საცხოვრებელი სახლი

ექსპლიკაცია

გამოყენებული პირობითი აღნიშვნები	
	საკადასტრო საზღვარი
-3.30	ნიშნული გეგმაზე
1	ჭრილის ხაზი
	პანდუსის ცენტრმედებობის ხარისხი 1 საათი
	პანდუსის ცენტრმედებობის ხარისხი 2 საათი
	გასასვლელამდე საბალი მანძილი
	მისაწვდომი სველგანი
+3.900 +3.800	ნიშნული ჭრილზე, ფასადზე
	გაძლიერებული ბეტონის სტრუქტურული ელემენტები 2 სთ-იანი ხანძარმედეგობით (სვეტი, კუთვნილი, ლიფტშახტა, გაღებაჭრის ფერდი
	ბეტონის ბლოკის 200 იანი კედელი
	ბეტონის ბლოკის 100 იანი კედელი
	შეხების აღმნიშვნელი
1	ღერძის ხაზი
L=11.8 m 10%	პანდუსის ქანობის მიმართებელი
	საბანრო დაჯავებულობა (სბ)
	საცხოვრებელი დაჯავებულობა (სც-2)
	სასანიტარო დაჯავებულობა (სტ-2)
	ნარმოსახვითი ხაზი

ნახაზის დასახელება

იატაკის თავისუფალი სივრცე

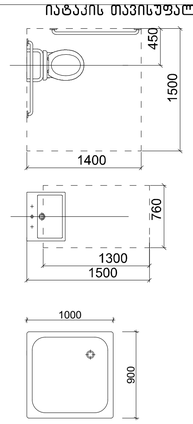

ჭრილი 1

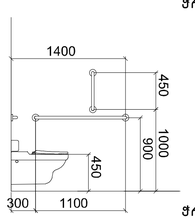

ჭრილი 2

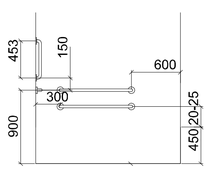

ჭრილი 3

ხელსაბანის მდებარეობა

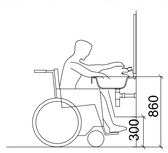

მუხლის სიმაღლემდე სივრცე

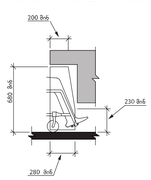

სამზარეულოსთან წვდომა

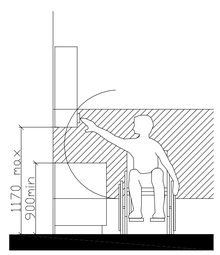

კარის გაბარიტული ზომები

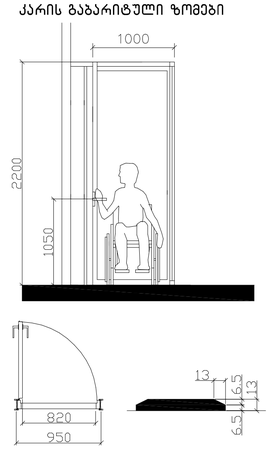

ფანჯარასთან წვდომა "ა" ტიპის ბინაში

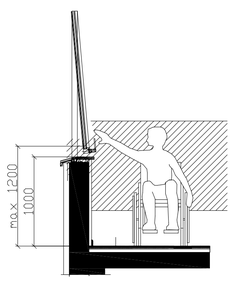

დამკვეთი

შპს "საქართველო-ისრაელის ბიზნეს ჯგუფი"

პროექტი:

მრავალბინიანი საცხოვრებელი სახლი

ქ. თბილისის, მუხიანის საცხოვრებელი რაიონის მიმდებარედ

TITLE:

SEAL:	მასშტაბი:	ხელმოწერა:
	ა. ოთხმეთლი	
	თარიღი:	25.01.2024
	მასშტაბი:	SHEET NO:
ნახაზის ნომ:	ფორმატი: A1	რევიზია:
		სტადია: ს.პ

ორმხრივი კავშირის გამოყენების წესები, ნიშანი უნდა გაიკრას თავშესაფრის ფართობებთან

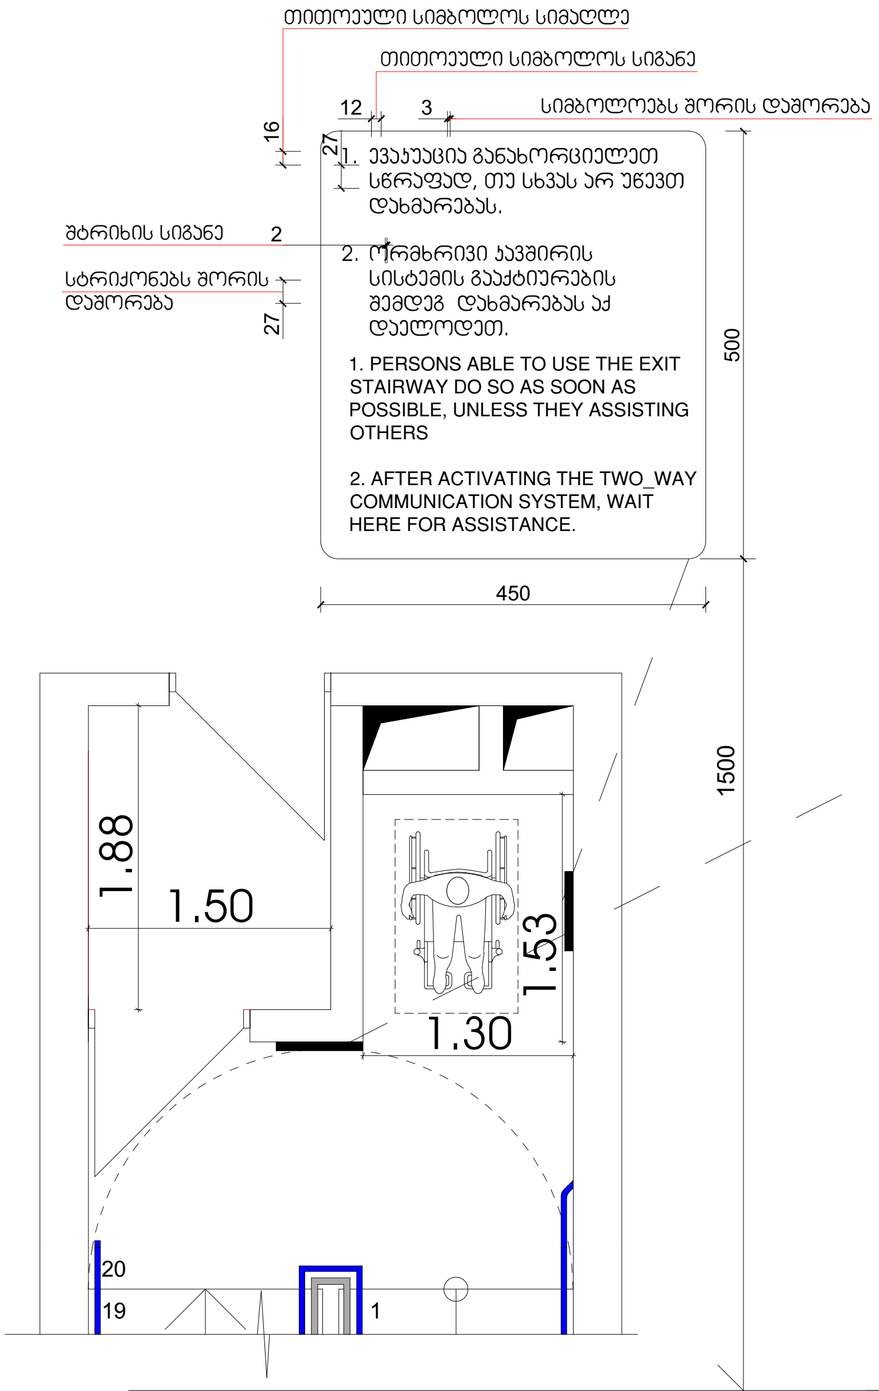

გზა-ჯიბის ამოსაცნობის ნიშანი, გზა-ჯიბის საზღვრებში, დერეფანში გამავალი ჯარის საკეტის მომიჯნავედ

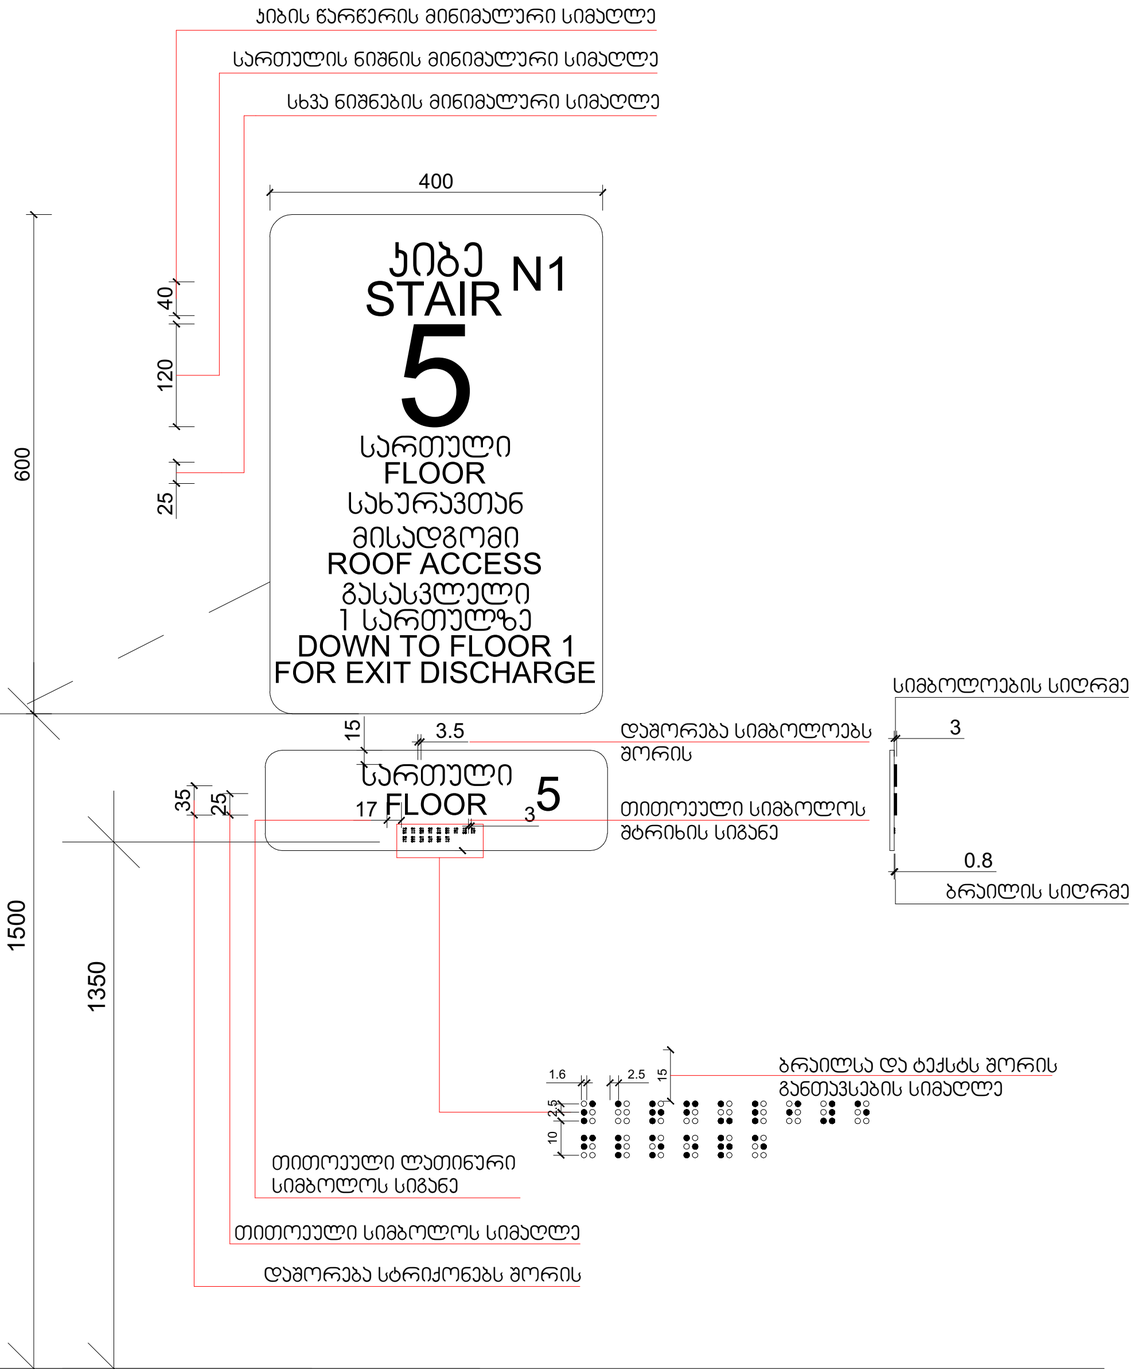

მრავალბინიანი საცხოვრებელი სახლი
ექსპლიკაცია

გამოყენებული პირობითი აღნიშვნები	
	საკადასტრო საზღვარი
-3.30	ნიშნული გეგმაზე
1	ჭრილის ხაზი
	კედლის ცეცხლმედეგობის ხარისხი 1 საათი
	კედლის ცეცხლმედეგობის ხარისხი 2 საათი
	გასასვლელამდე საჯარო მანძილი
	მისაწვდომი სანდუსი
+3.900 +3.800	ნიშნული ჭრილზე, ფასადზე
	გაძლიერებული ბეტონის სტრუქტურული ელემენტები 2 სთ-იანი ხანძარმედეგობით (სვეტი, კოჭა, დიაფრაგმა, გადახურვის ფილა)
	ბეტონის ბლოკის 200 იანი კედელი
	ბეტონის ბლოკის 100 იანი კედელი
	შახტის აღმავლობელი
1	ღერძის ხაზი
L=11.8 m 10%	პანდუსის ქანობის მაჩვენებელი
	სავარო დანიშნულების (ს3)
	საცხოვრებელი დანიშნულება (ს3-2)
	სასაწყობო დანიშნულება (ს6-2)
	წარმოსახვითი ხაზი

ნახაზის დასახელება

დამკვეთი

შპს "საქართველო-ისრაელის ბიზნეს ჯგუფი"

პროექტი:

მრავალბინიანი საცხოვრებელი სახლი
ქ. თბილისი, მუხიანის საცხოვრებელი რაიონის მიმდებარედ

SEAL:	მთავარი:	ხელმძღვანელი:	
	მ. სოფლისდედი:		
	თარიღი:	25.01.2024	
	მასშტაბი:	SHEET NO:	
ნახაზის ნომ:	ფორმატი: A2	რევიზია:	სქემა: ს.3

ნიშანი განთავსდება
გზა-ჯიბის საზღვრებში ჯარის მომიჯნავედ

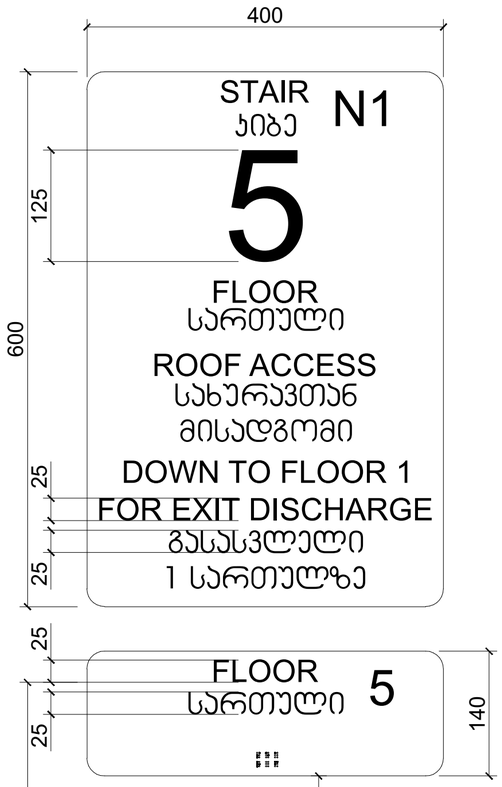

ნიშანი განთავსდება
გზა-ჯიბის საზღვრებში ჯარის მომიჯნავედ

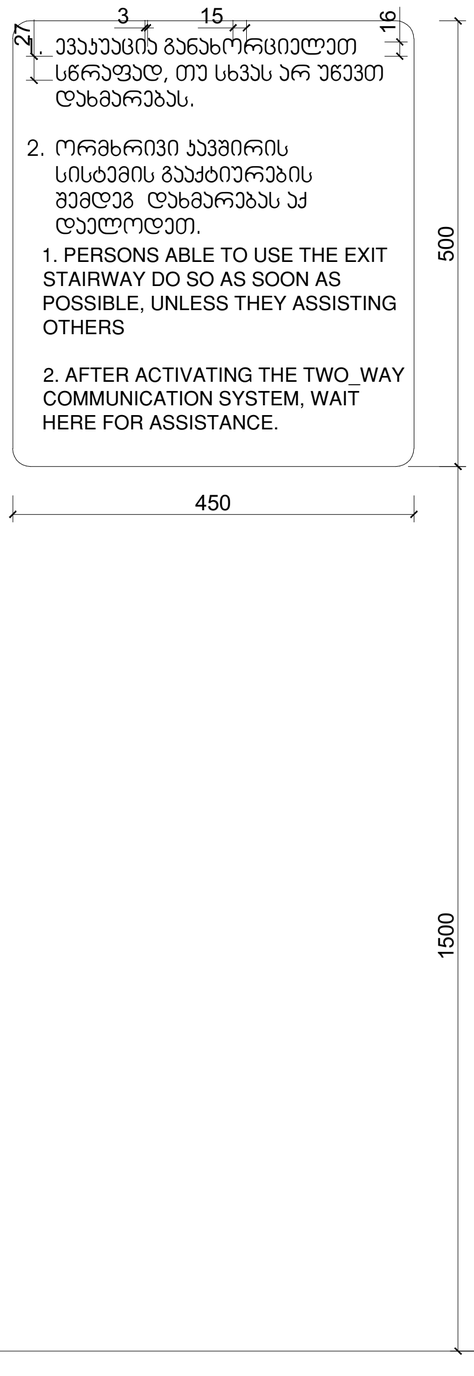

ნიშანი განთავსდება
გარე მისაწვდომ ავტოსადგომთან

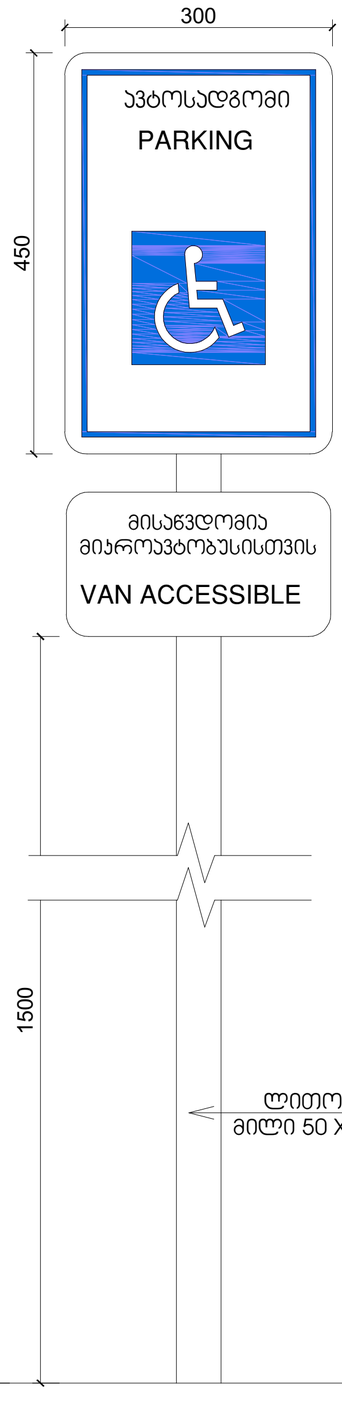

ნიშანი განთავსდება
შიგა მისაწვდომ ავტოსადგომთან

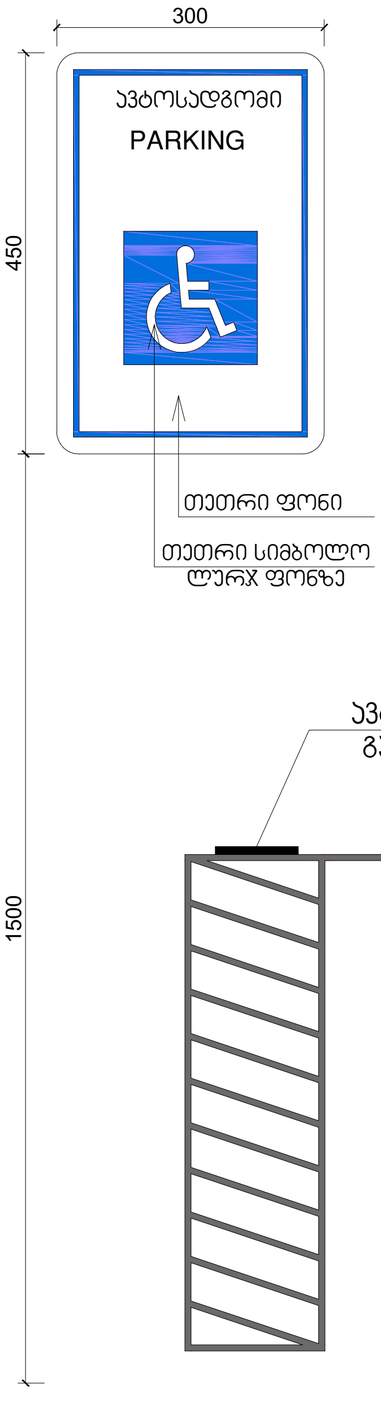

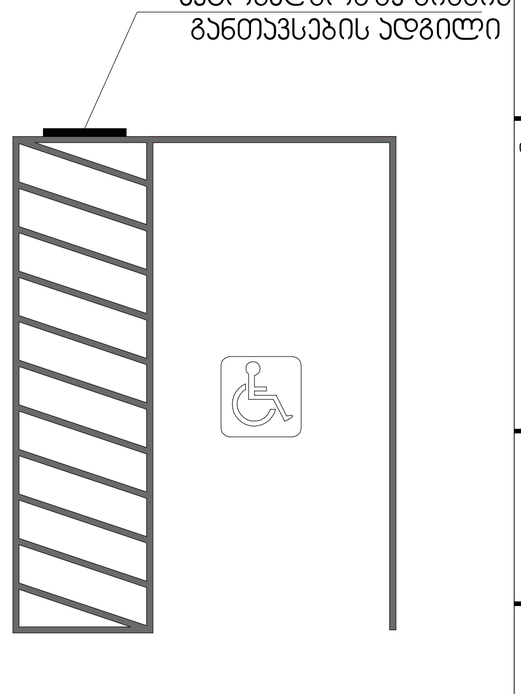

მრავალბინიანი
საცხოვრებელი სახლი

ექსპლიკაცია

გამოყენებული პირობითი აღნიშვნები	
	საავდასტრო საზღვარი
-3.30	ნიშნული გეგმაზე
1	ჭრილის ხაზი
	ავტლის ცენტრმედვეგობის ხარისხი 1 საათი
	ავტლის ცენტრმედვეგობის ხარისხი 2 საათი
	გასასვლელამდე საშალი მანძილი
	მისაწვდომი სვლაგზა
+3.900 +3.800	ნიშნული ჭრილზე, ფასადზე
	გაძლიერებული ბეტონის სარკასტრული ქსელებით 2 სით-იანი ხანძარმედეგობით (სვეტი, ჯოხი, დიაფრაგმა, გადახურვის ფილა
	ბეტონის ბლოკის 200 იანი კედელი
	ბეტონის ბლოკის 100 იანი კედელი
	შახტის აღმნიშვნელი
1	ღერძის ხაზი
L=11.8 m 10%	პანდუსის ქანობის მაჩვენებელი
	სეისმური დაცვის ზოლა (ს3)
	საცხოვრებელი დანიშნულების ზოლა (ს3-2)
	საპარკინგო დანიშნულების ზოლა (ს6-2)
	ჭარმოსახვითი ხაზი

ნახაზის დასახელება

დამკვეთი

შპს "საქართველო-ისრაელის ბიზნეს ჯგუფი"

პროექტი:

მრავალბინიანი საცხოვრებელი სახლი
ქ. თბილისი, მუხიანის საცხოვრებელი რაიონის მიმდებარედ

SEAL:	მთავარი:	სექტორი:	
	მ. არქიტექტორი:		
	თარიღი:	25.01.2024	
	მასშტაბი:	SHEET NO:	
ნახაზის ნომ:	ფორმატი: A2	რევიზია:	სტადია: ს.პ

გასასვლელის განათებული ნიშანი

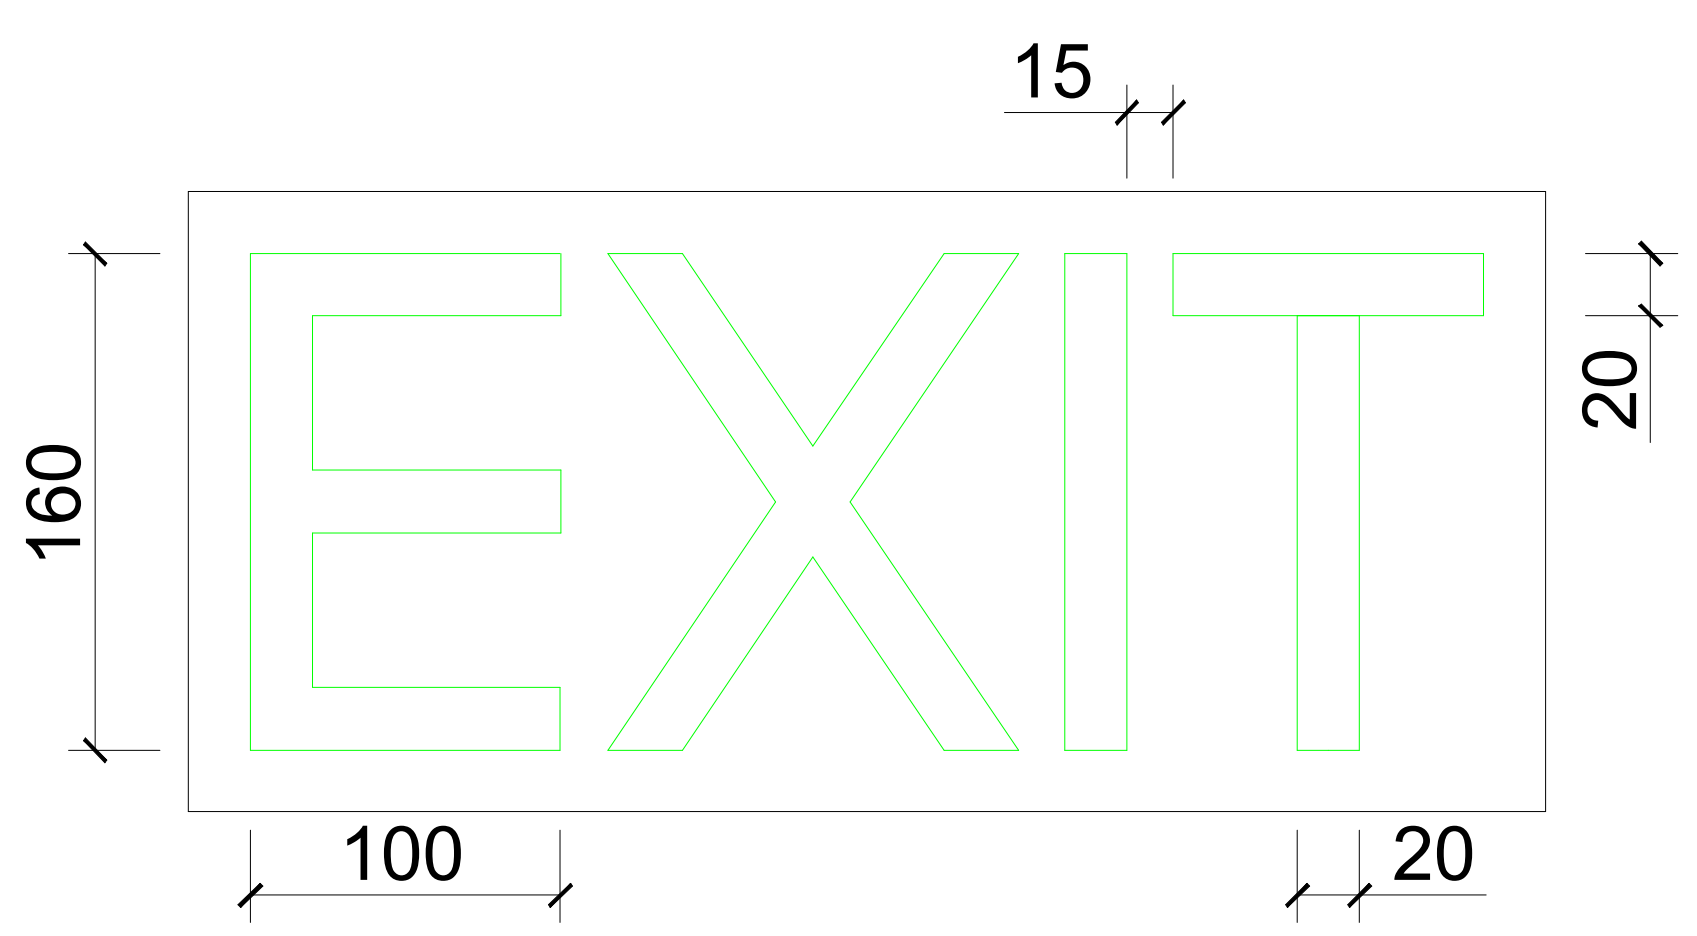

განათებული ნიშანი თავშესაფრის ფართობთან მიმავალ კართან

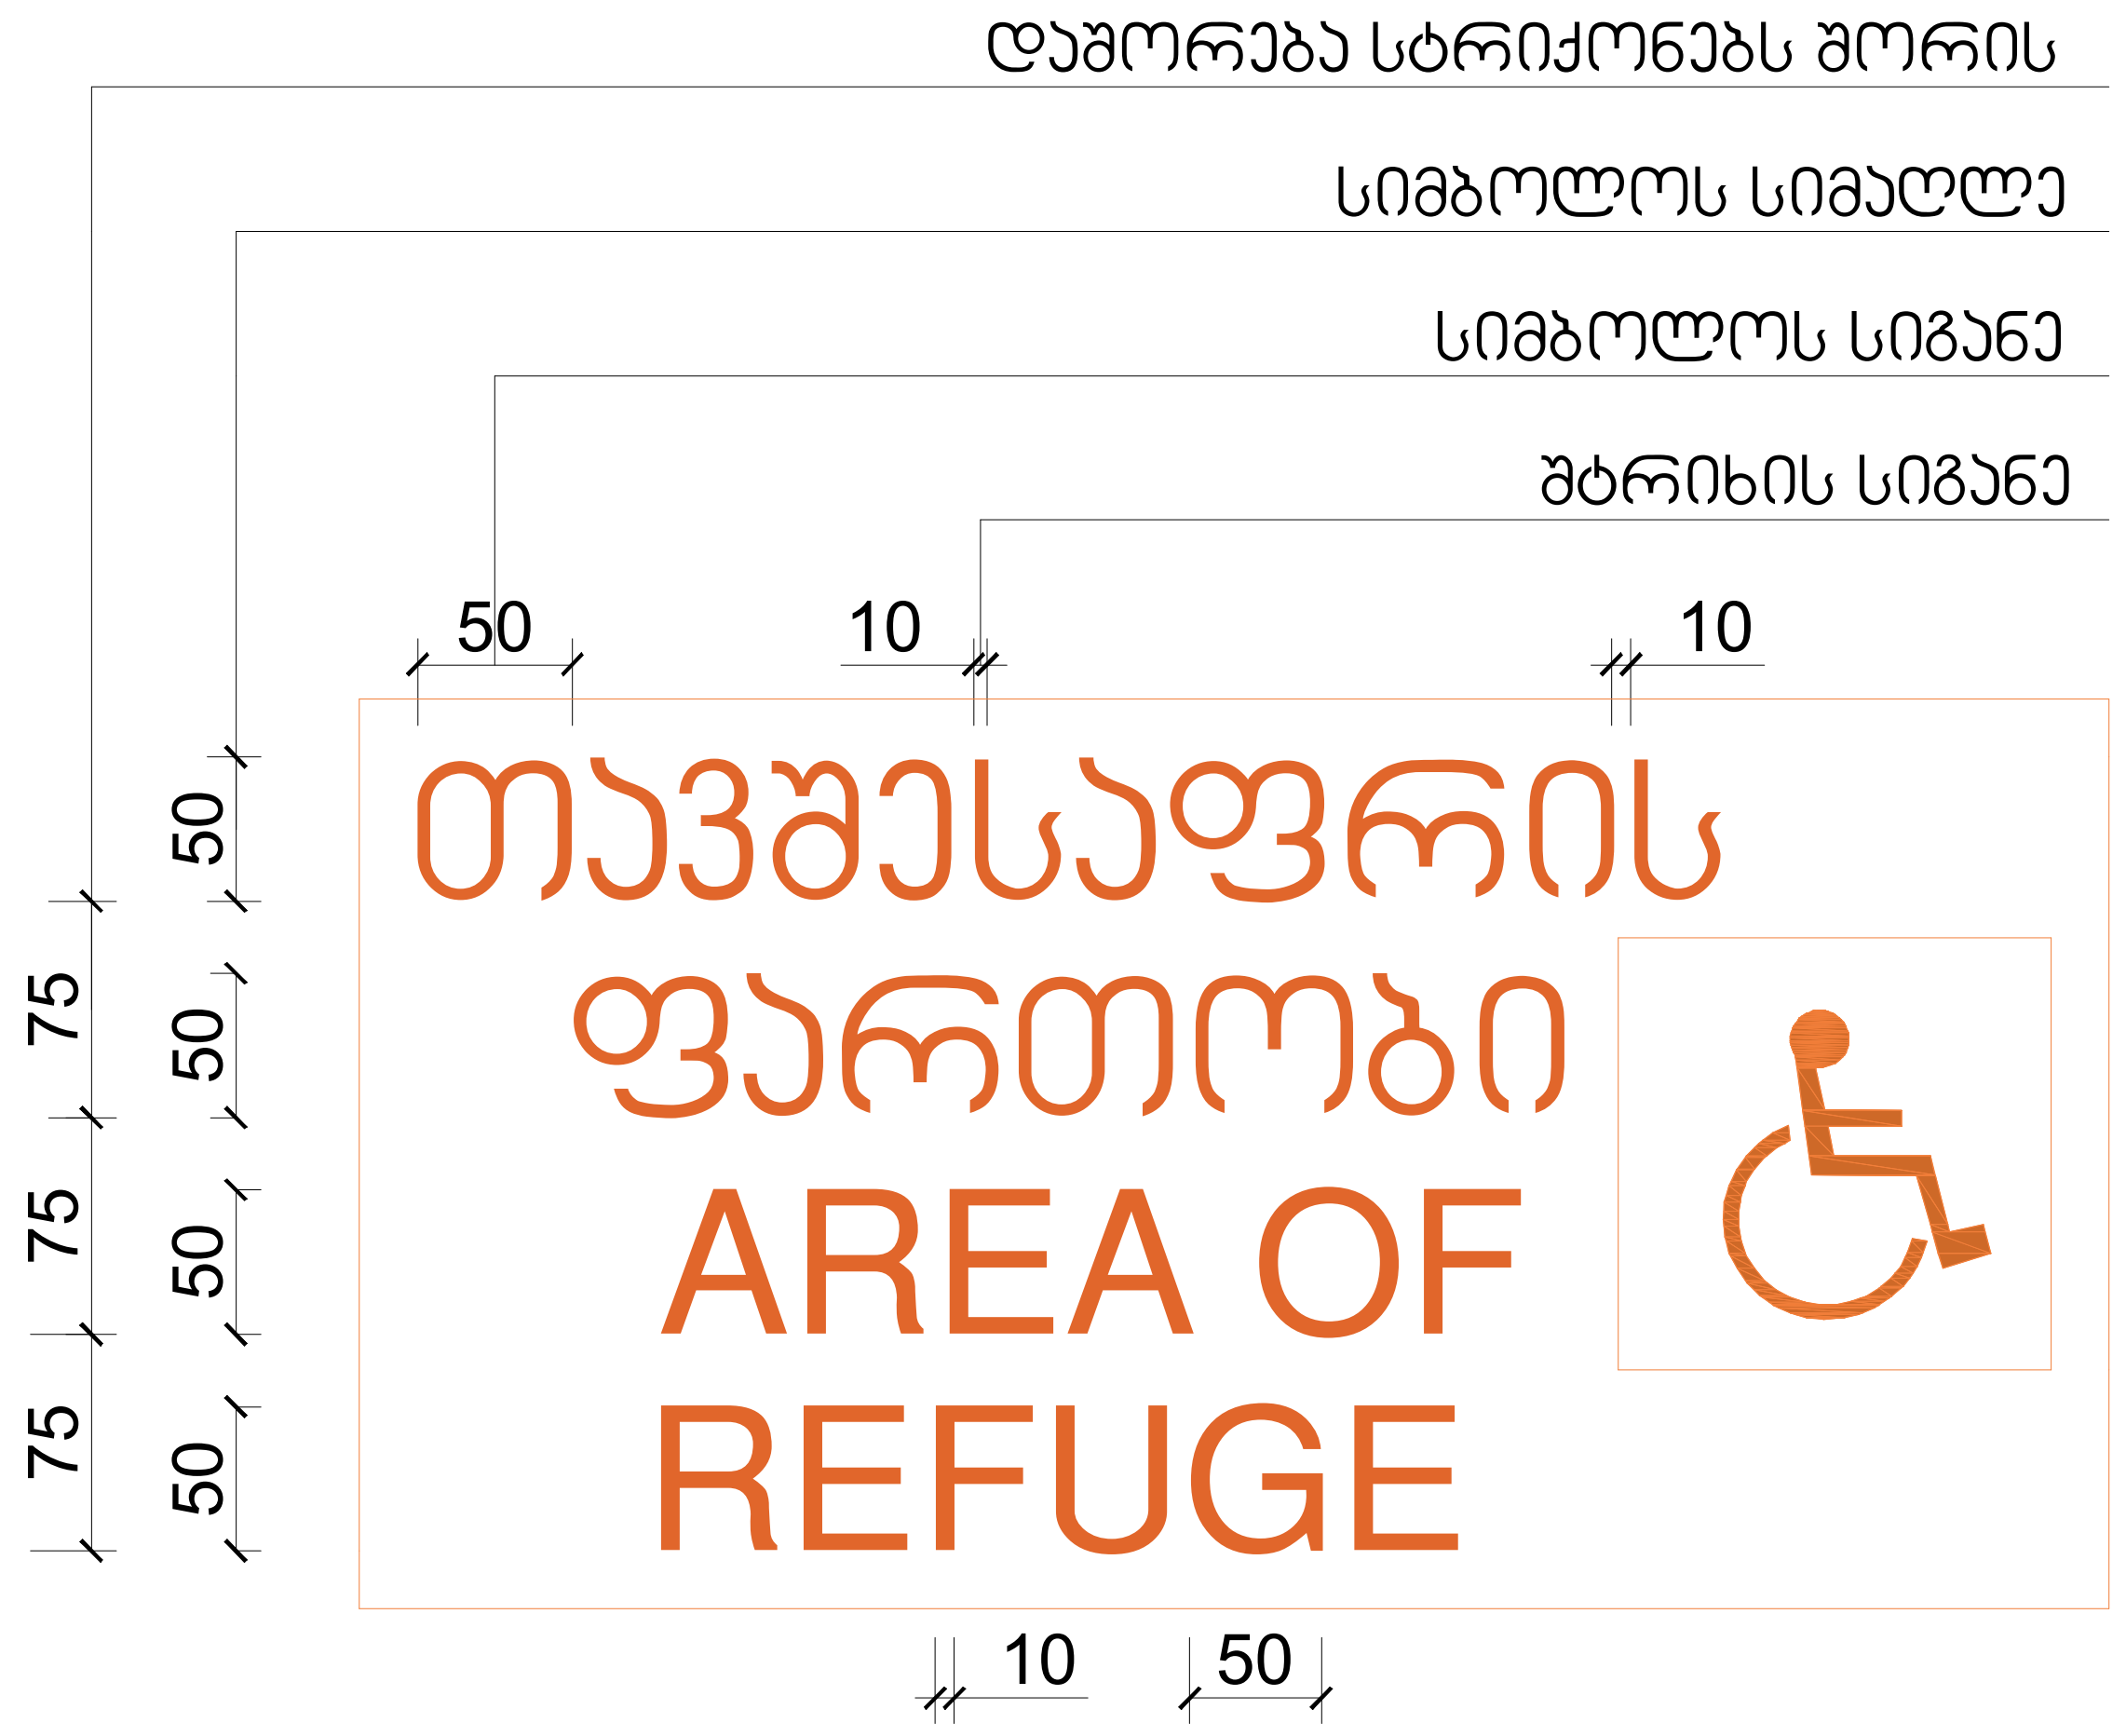

ნიშანი ამობურცული სიმბოლოებით და ბრაილით გზა-კიბის შესასვლელთან და გარეთ გამავალ ყველა კართან

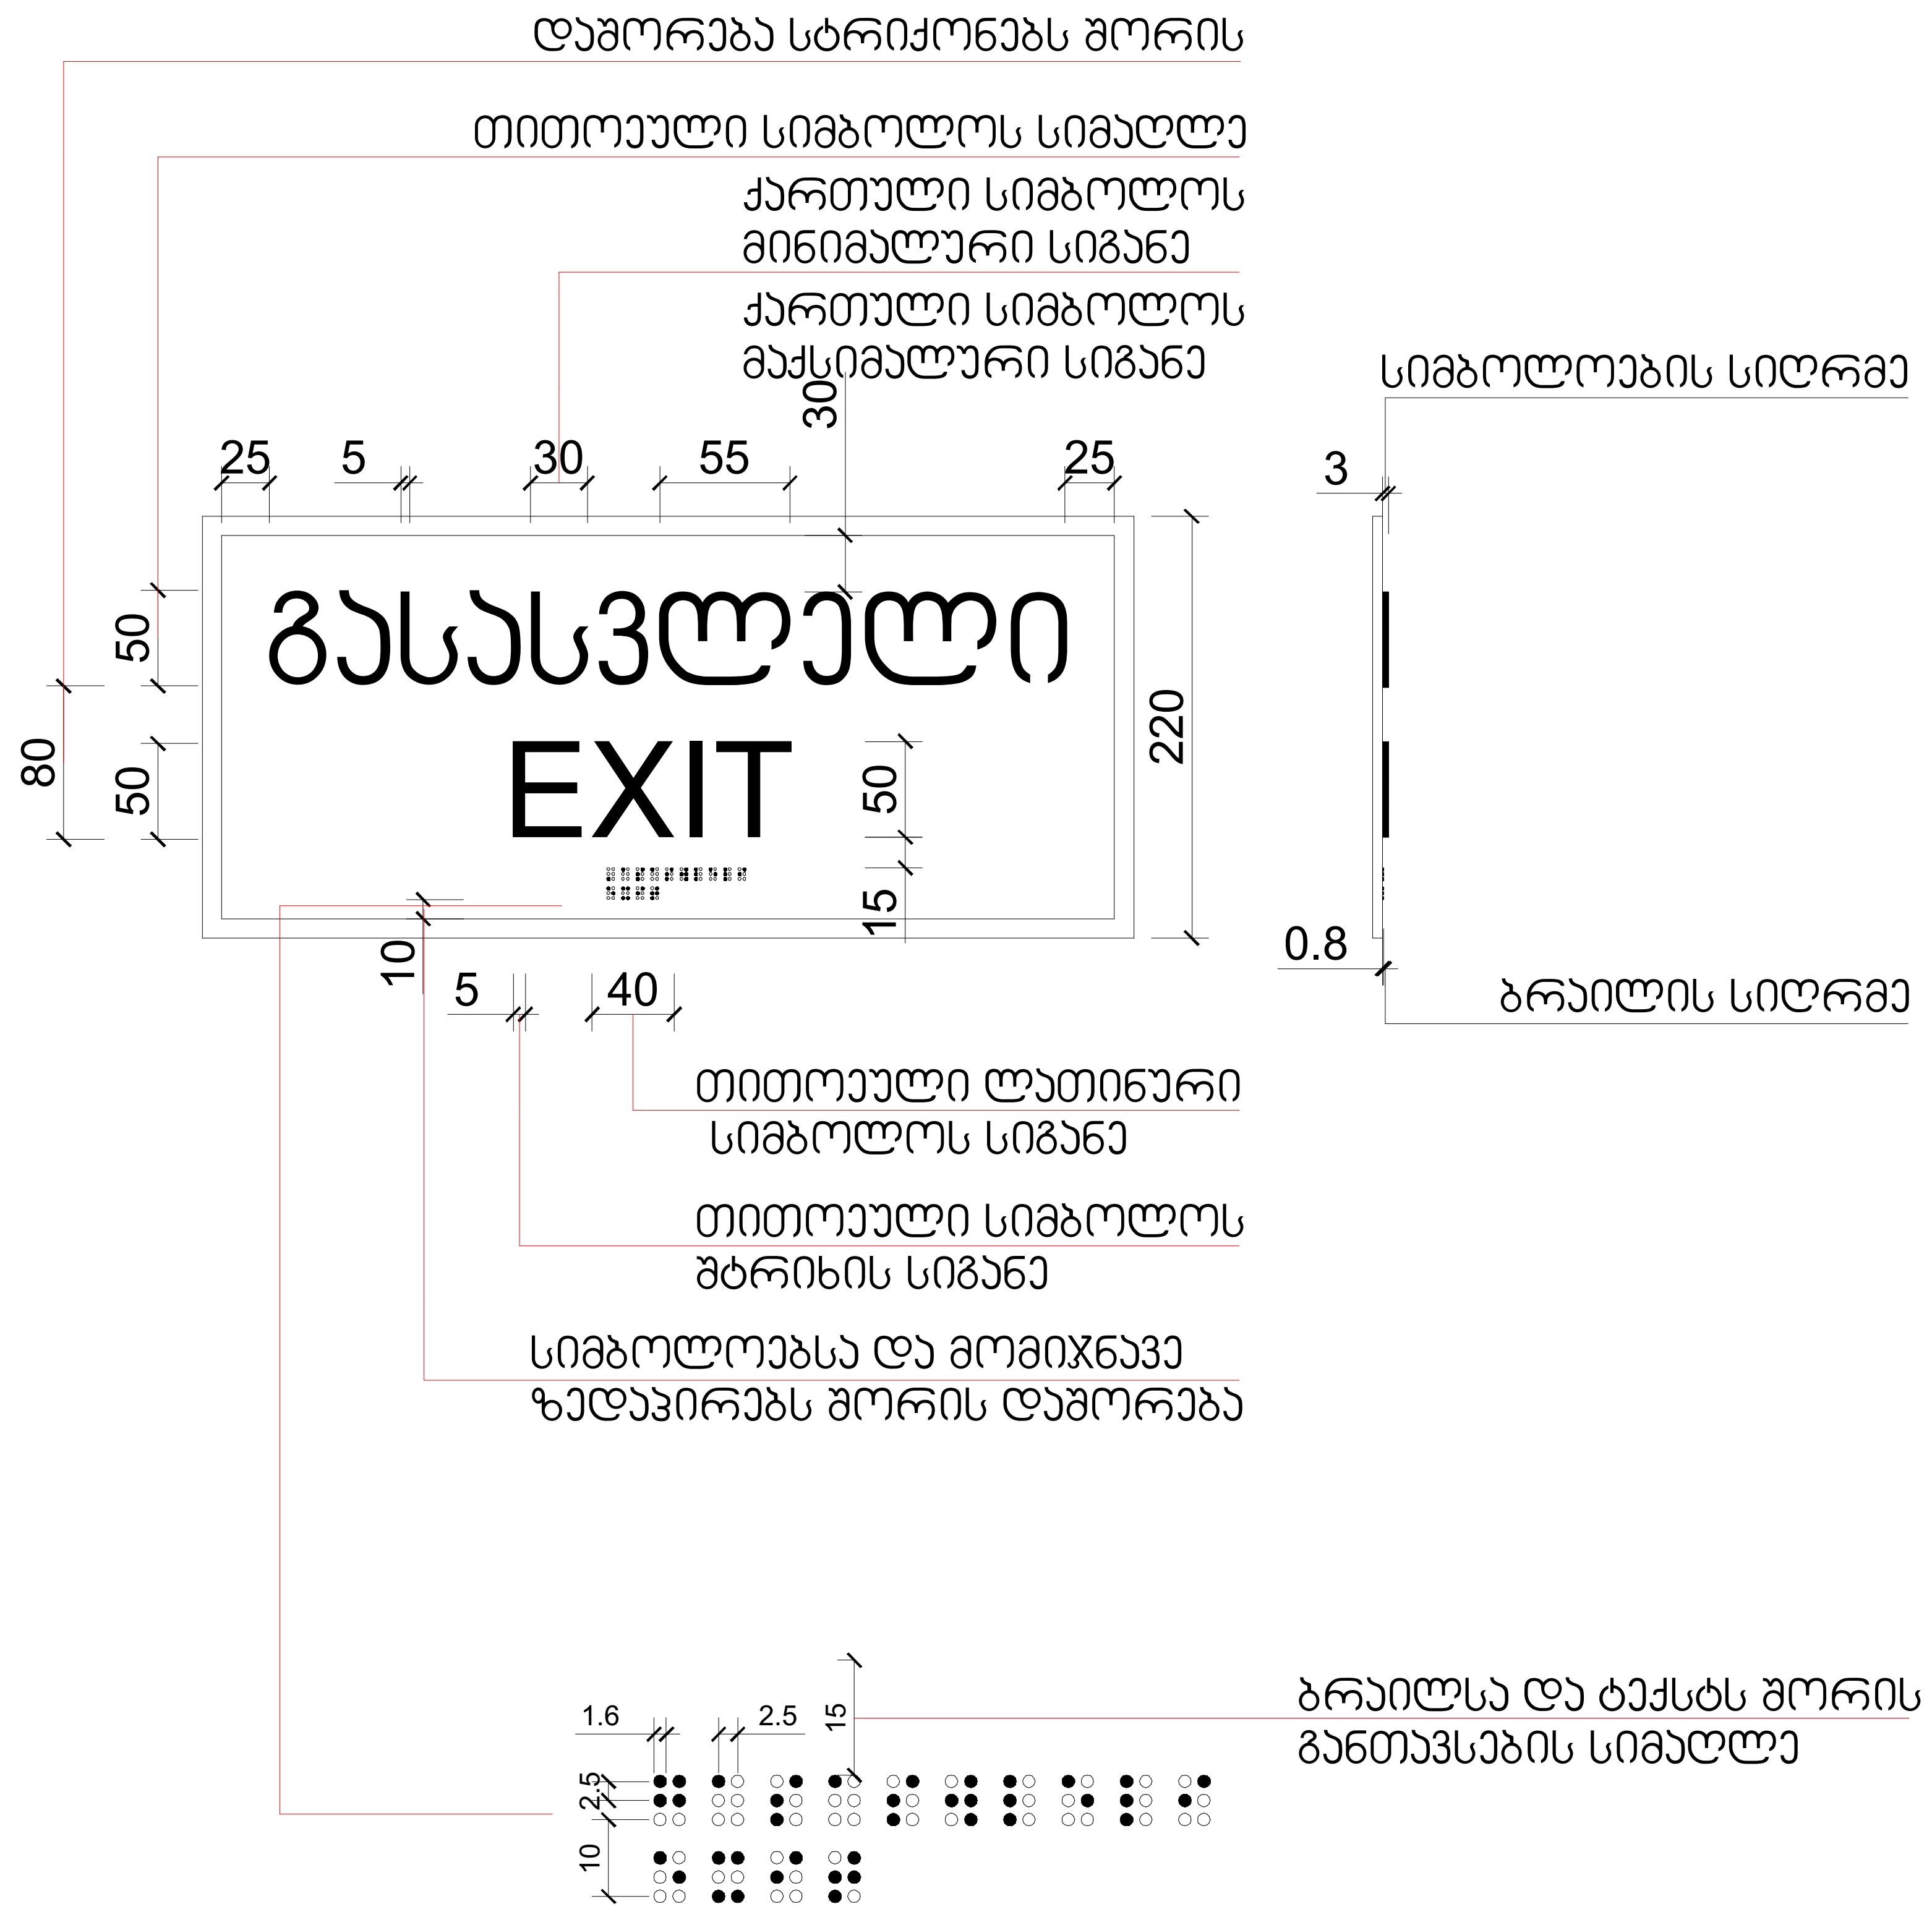

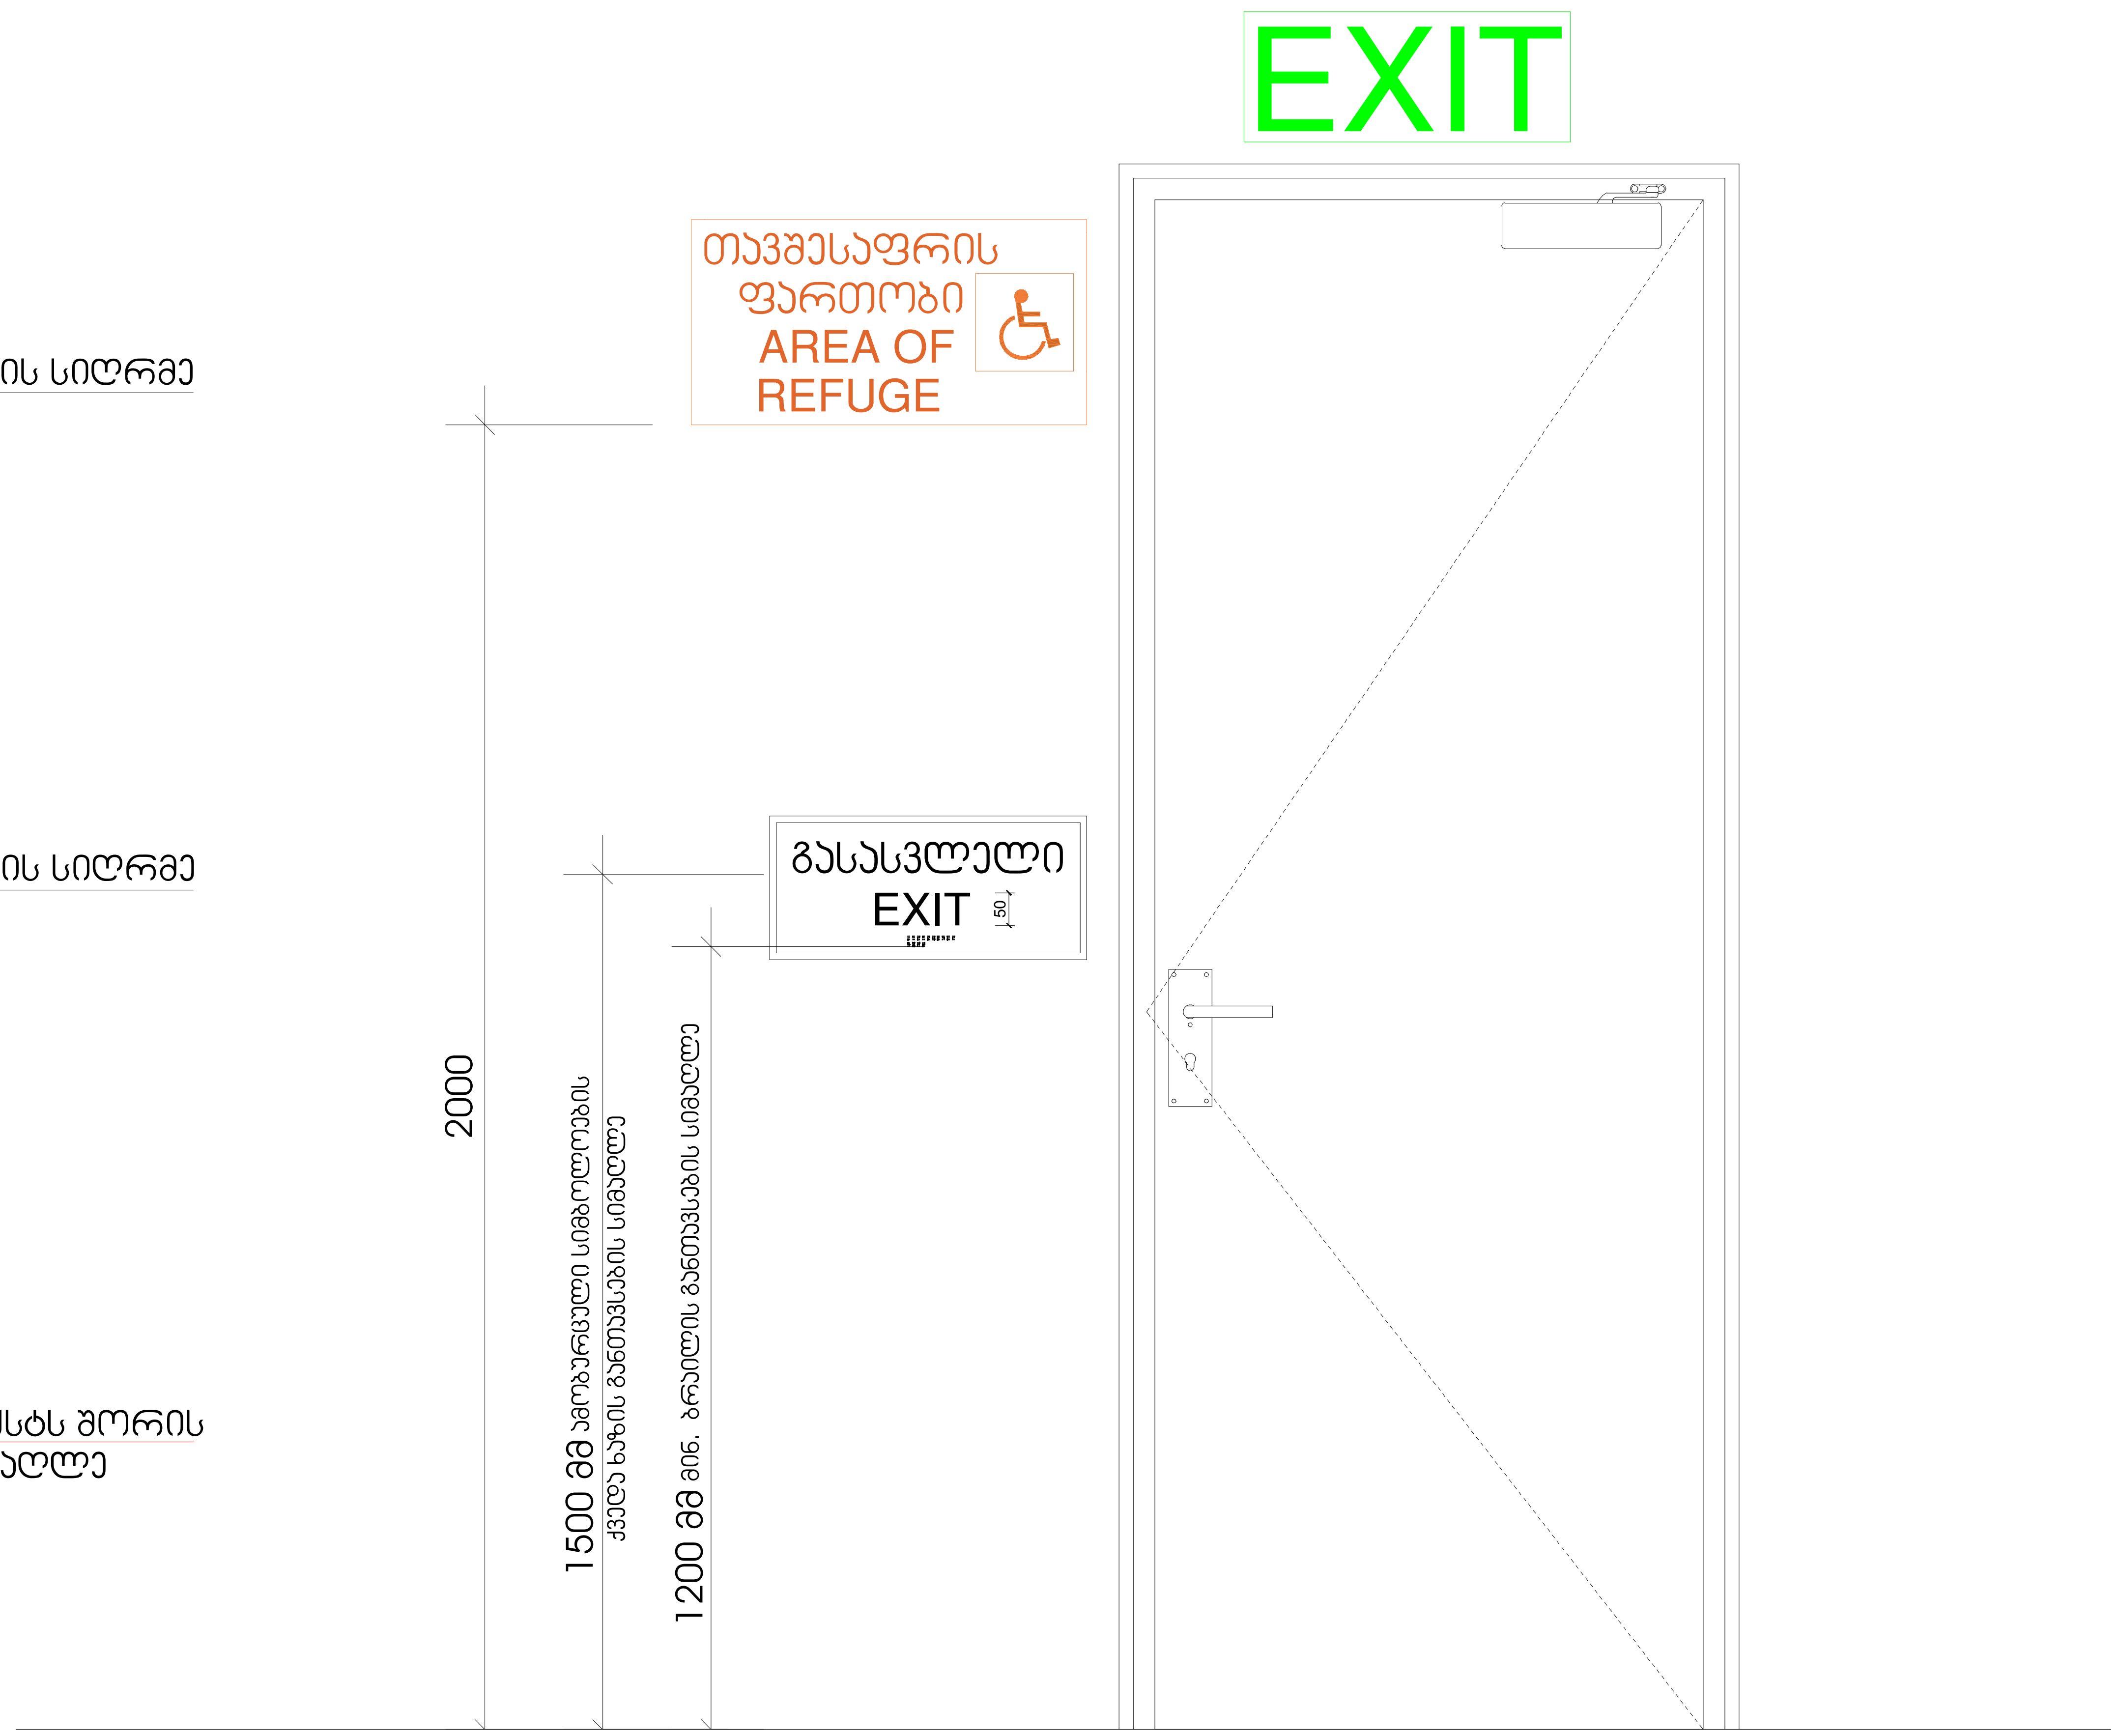

მრავალბინიანი საცხოვრებელი სახლი

ექსპლიკაცია

გამოყენებული პირობითი აღნიშვნები

	საკადასტრო საზღვარი
-3.30	ნიშნული გეგმაზე
1	ჭრილის ხაზი
	კედლის ცეცხლმედეგობის ხარისხი 1 საათი
	კედლის ცეცხლმედეგობის ხარისხი 2 საათი
	გასასვლელამდე სავალი მანძილი
	მისაწვდომი სვლაგეზი
+3.900 / +3.800	ნიშნული ჭრილზე, ფასადზე
	გაძლიერებული ბეტონის სტრუქტურული ელემენტები 2 სთ-იანი ხანძარმედეგობით (სვეტი, კოჭი, დიაფრაგმა, გადახურვის ფილა
	ბეტონის ბლოკის 200 იანი კედელი
	ბეტონის ბლოკის 100 იანი კედელი
	შახტის აღმნიშვნელი
1	ღერძის ხაზი
L=11.8 m 10%	პანდუსის ქანობის მაჩვენებელი
	სავაჭრო დაკავებულობა (ს3)
	საცხოვრებელი დაკავებულობა (სც-2)
	სასაწყობო დაკავებულობა (სწ-2)
	წარმოსახვითი ხაზი

ნახაზის დასახელება

დამკვეთი

შპს "საქართველო-ისრაელის ბიზნეს ჯგუფი"

პროექტი:

მრავალბინიანი საცხოვრებელი სახლი
ქ. თბილისი, მუხიანის საცხოვრებელი რაიონის მიმდებარედ

SEAL:	შეასრულა:	ხელმოწერა:
	მ. სომხიშვილი	
	თარიღი:	25.01.2024
	მასშტაბი:	SHEET NO:

ნახაზის ნომ:	ფორმატი:	რევიზია:	სტადია:
	A2		ს.პ