-3.00=+510.00

-3.00

-3.00=+510.00

-6.00=+507.00

-9.00=+504.00

-9.00=+504.00

-9.00=+504.00

-3.00 = 510.00

185 186 187 188 189 190 191 192 193 194 195 196 197 198 199 200 201 202 203

204 205 206 207 208 209 210 211 212 213 214 215 216 217 218 219 220 221

222 223 224 225 226 227 228 229 230 231 232 233 234

235 236 237 238 239 240 241 242 243 244 245 246 247 248 249 250

251 252 253 254 255 256 257 258 259 260 261 262 263 264 265 266 267 268 269 270 271 272 273 274 275 276 277 278 279 280 281 282

A: 4.6 m²

A: 5.3 m²

A: 5.3 m²

A: 5.3

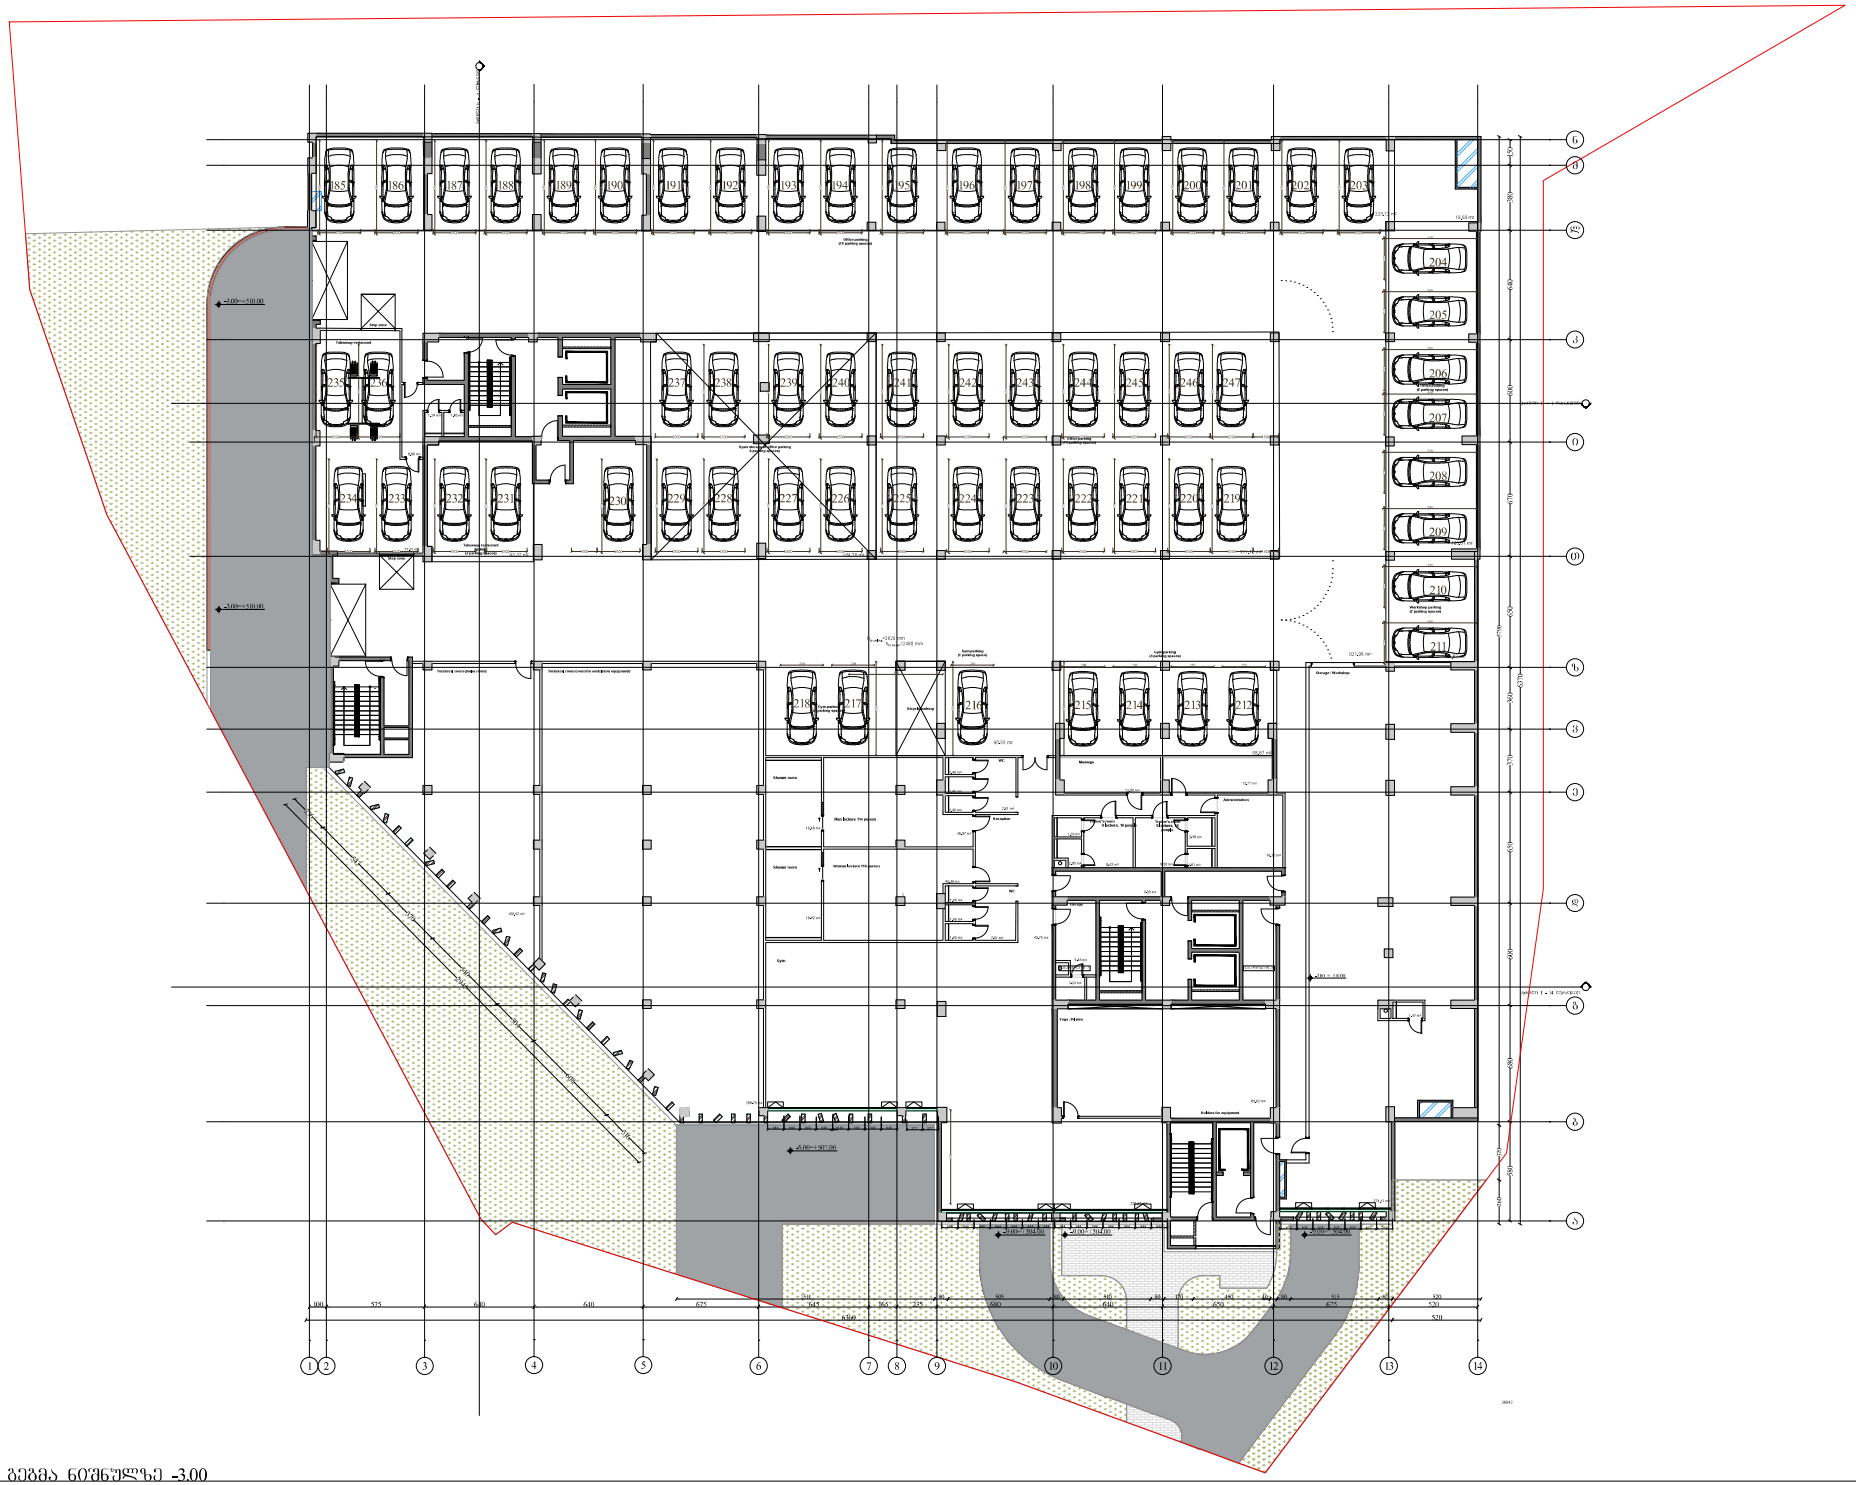

-1 სართულის გეგმა ნიშნულზე -3.00