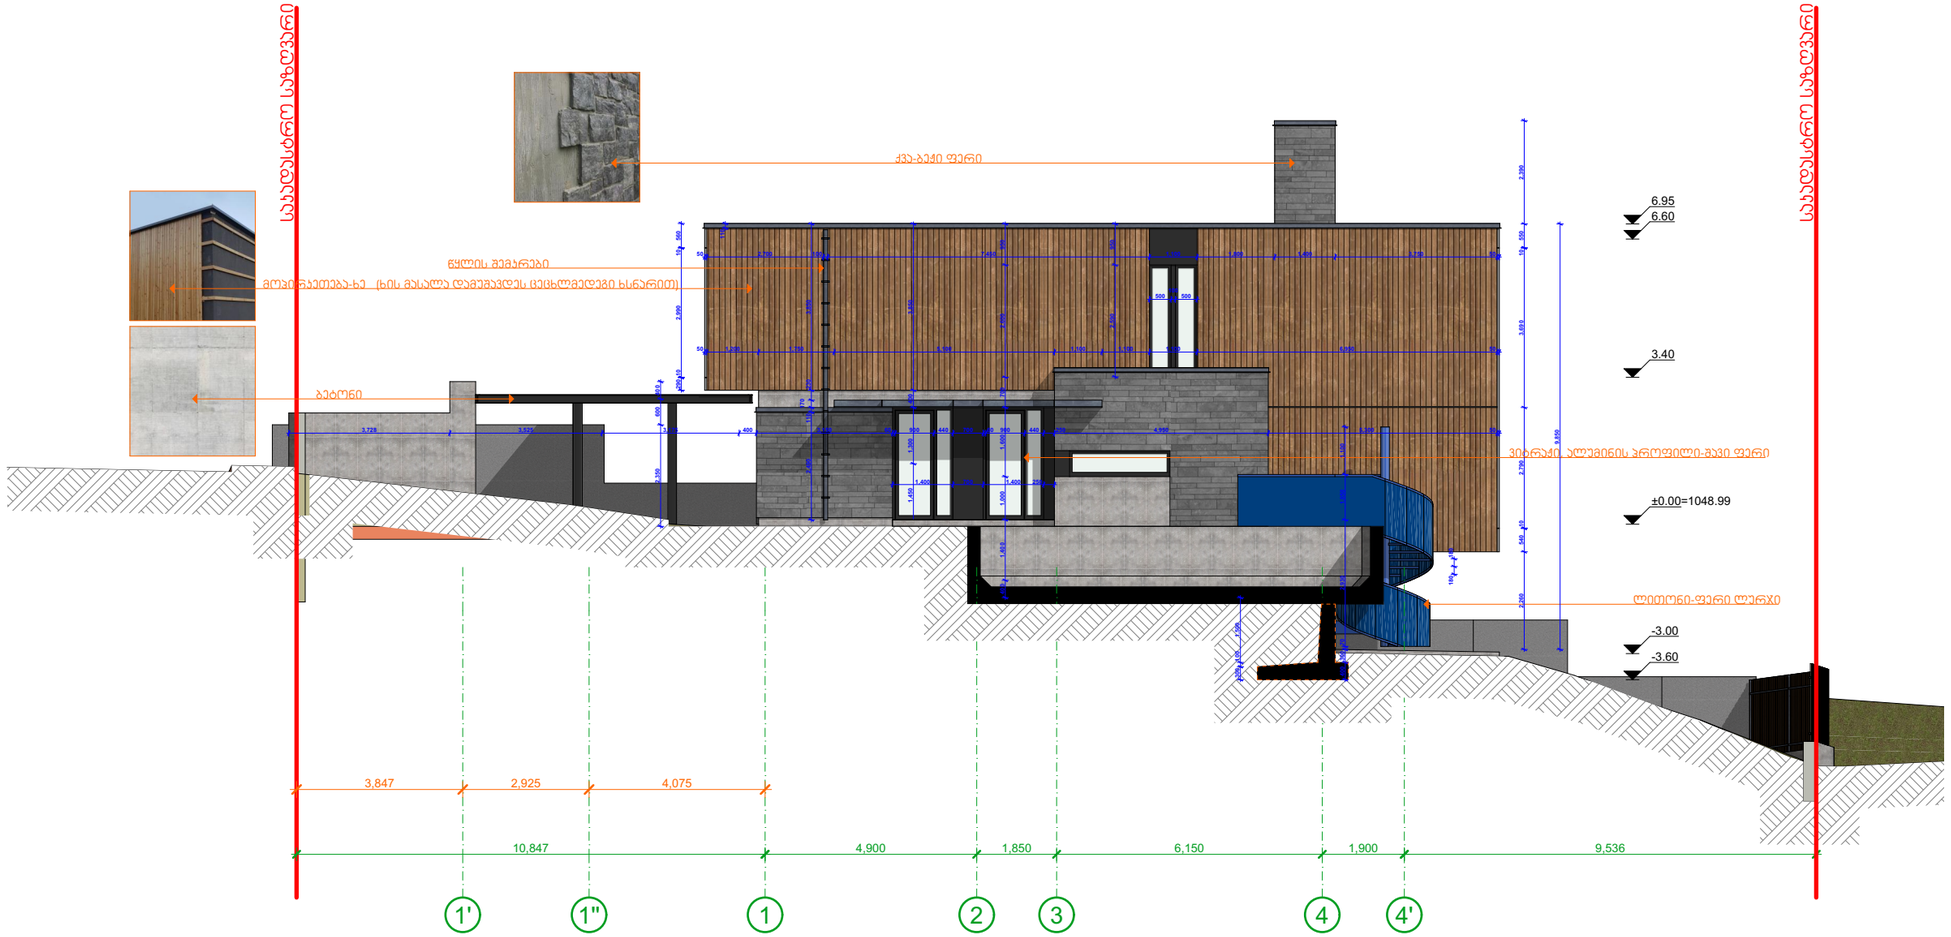

პროექტის სახელწოდება:
ინდივიდუალური ერთბინიანი საცხოვრებელი სახლი
მისამართი - ქალაქი თბილისი, სოფელი ნავტისი, პატარა წერეთლის ქუჩა, N 2ა
საკადასტრო კოდი - 01.81.02.348.025

მასშტაბი
1:100

არქიტექტურული ნაწილი

დამკვეთი
ილია გგელაძე

არქიტექტორი	ა.მეფარიშვილი	

ექსპლიკაცია/მენიშვნები

ნახაზის დასახელება

ფასადი 1-7 ღერძებში

თარიღი	
ფორმატი	A3
გვერდი	

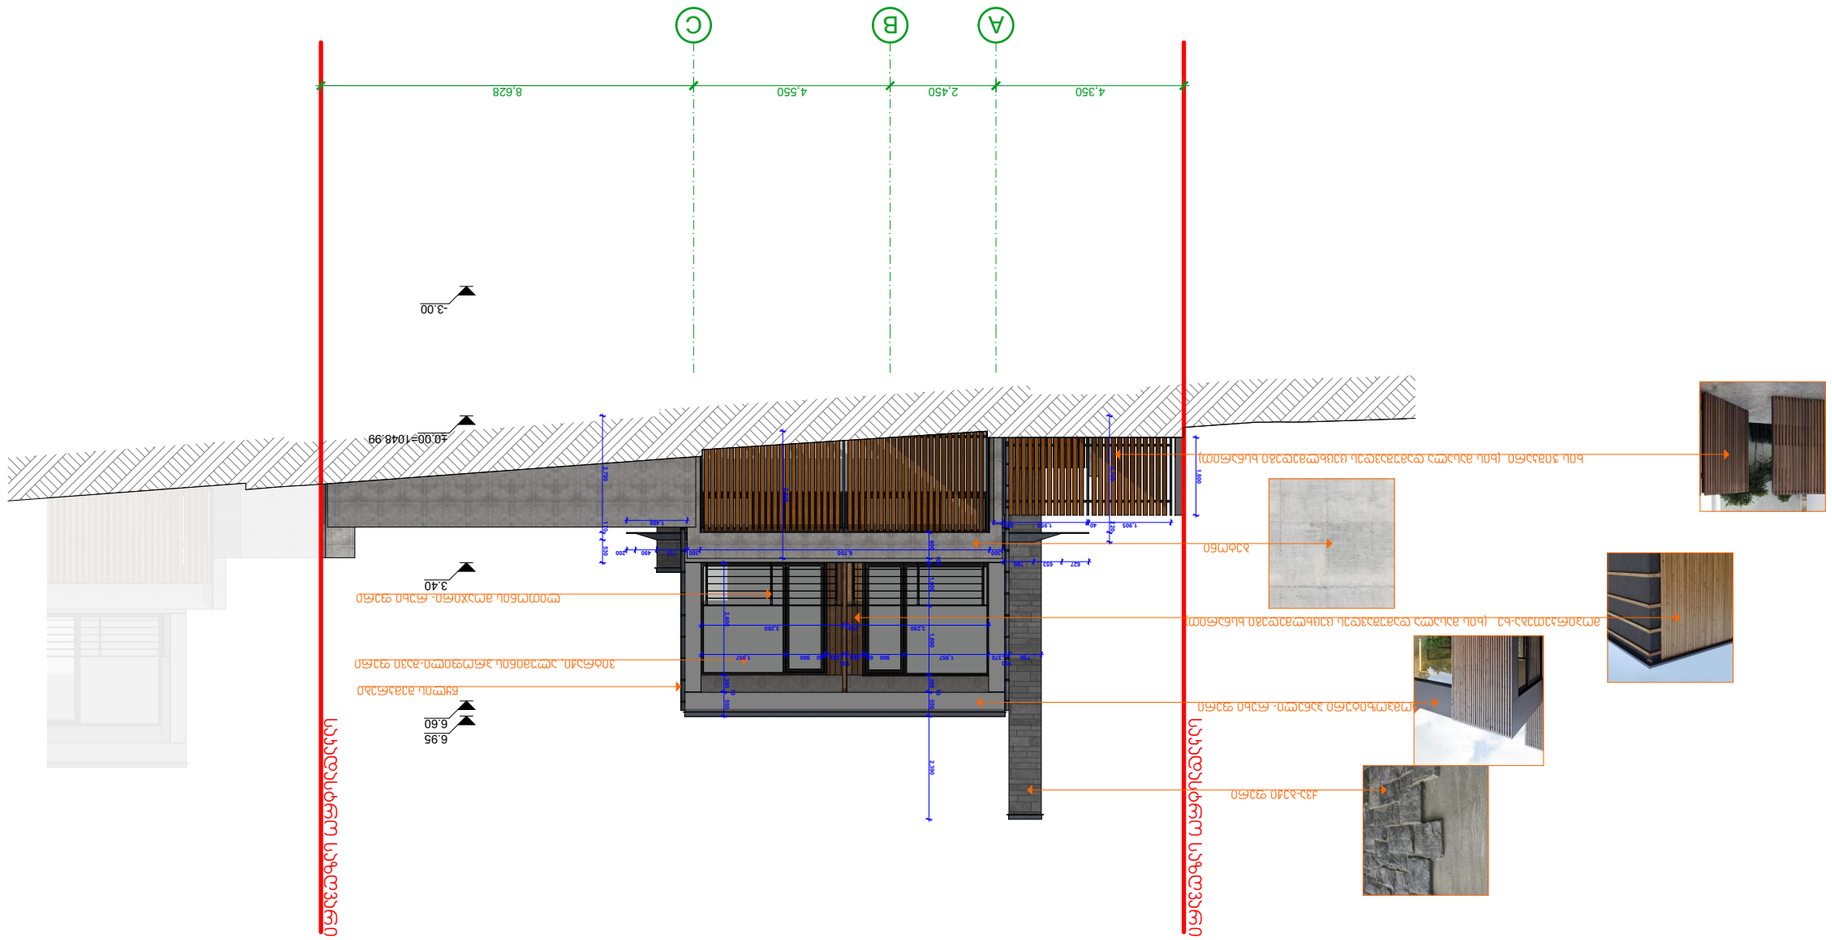

מגורים	3.בניה מגורים משולבת

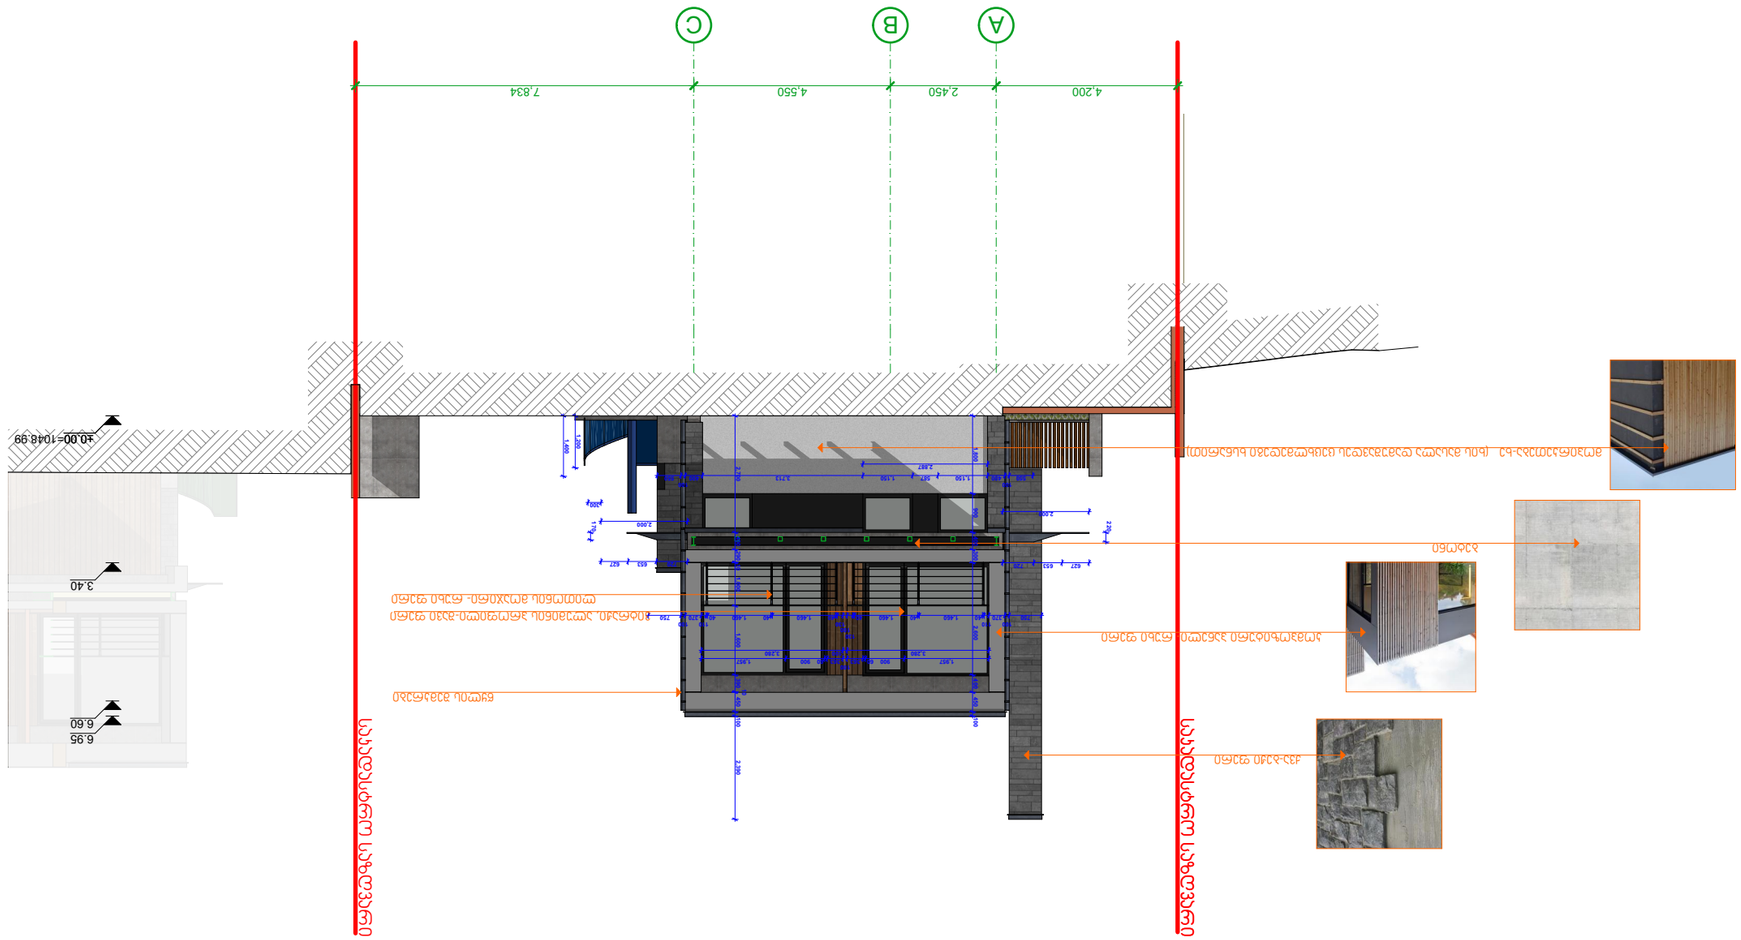

מהנדס:	
יועץ:	
מתכנן שלד:	
יועץ:	
מודד:	
יועץ:	
קנה מידה	1:100
מספר תוכנית	01.81.02.348.025
שם התוכנית	חתכים ותצוגות
שלב	היתר בניה
מספר גרסה	1
תאריך	3.8.2023
שם	



პროექტის სახელწოდება: ინდივიდუალური ერთბინიანი საცხოვრებელი სახლი მისამართი - ქალაქი თბილისი, სოფელი წავკისი, აკაკი წერეთლის ქუჩა, N 2ა საკადასტრო კოდი - 01.81.02.348.025		
მასშტაბი 1:100		
არქიტექტურული ნაწილი		
დამკვეთი ილია მგელაძე		
არქიტექტორი	კ.მეფარიშვილი	
ექსპლიკაცია/შენიშვნები		
ნახაზის დასახელება		
ფასადი 1-7 ღერძებში		
თარიღი		
ფორმატი	A3	
გვერდი		

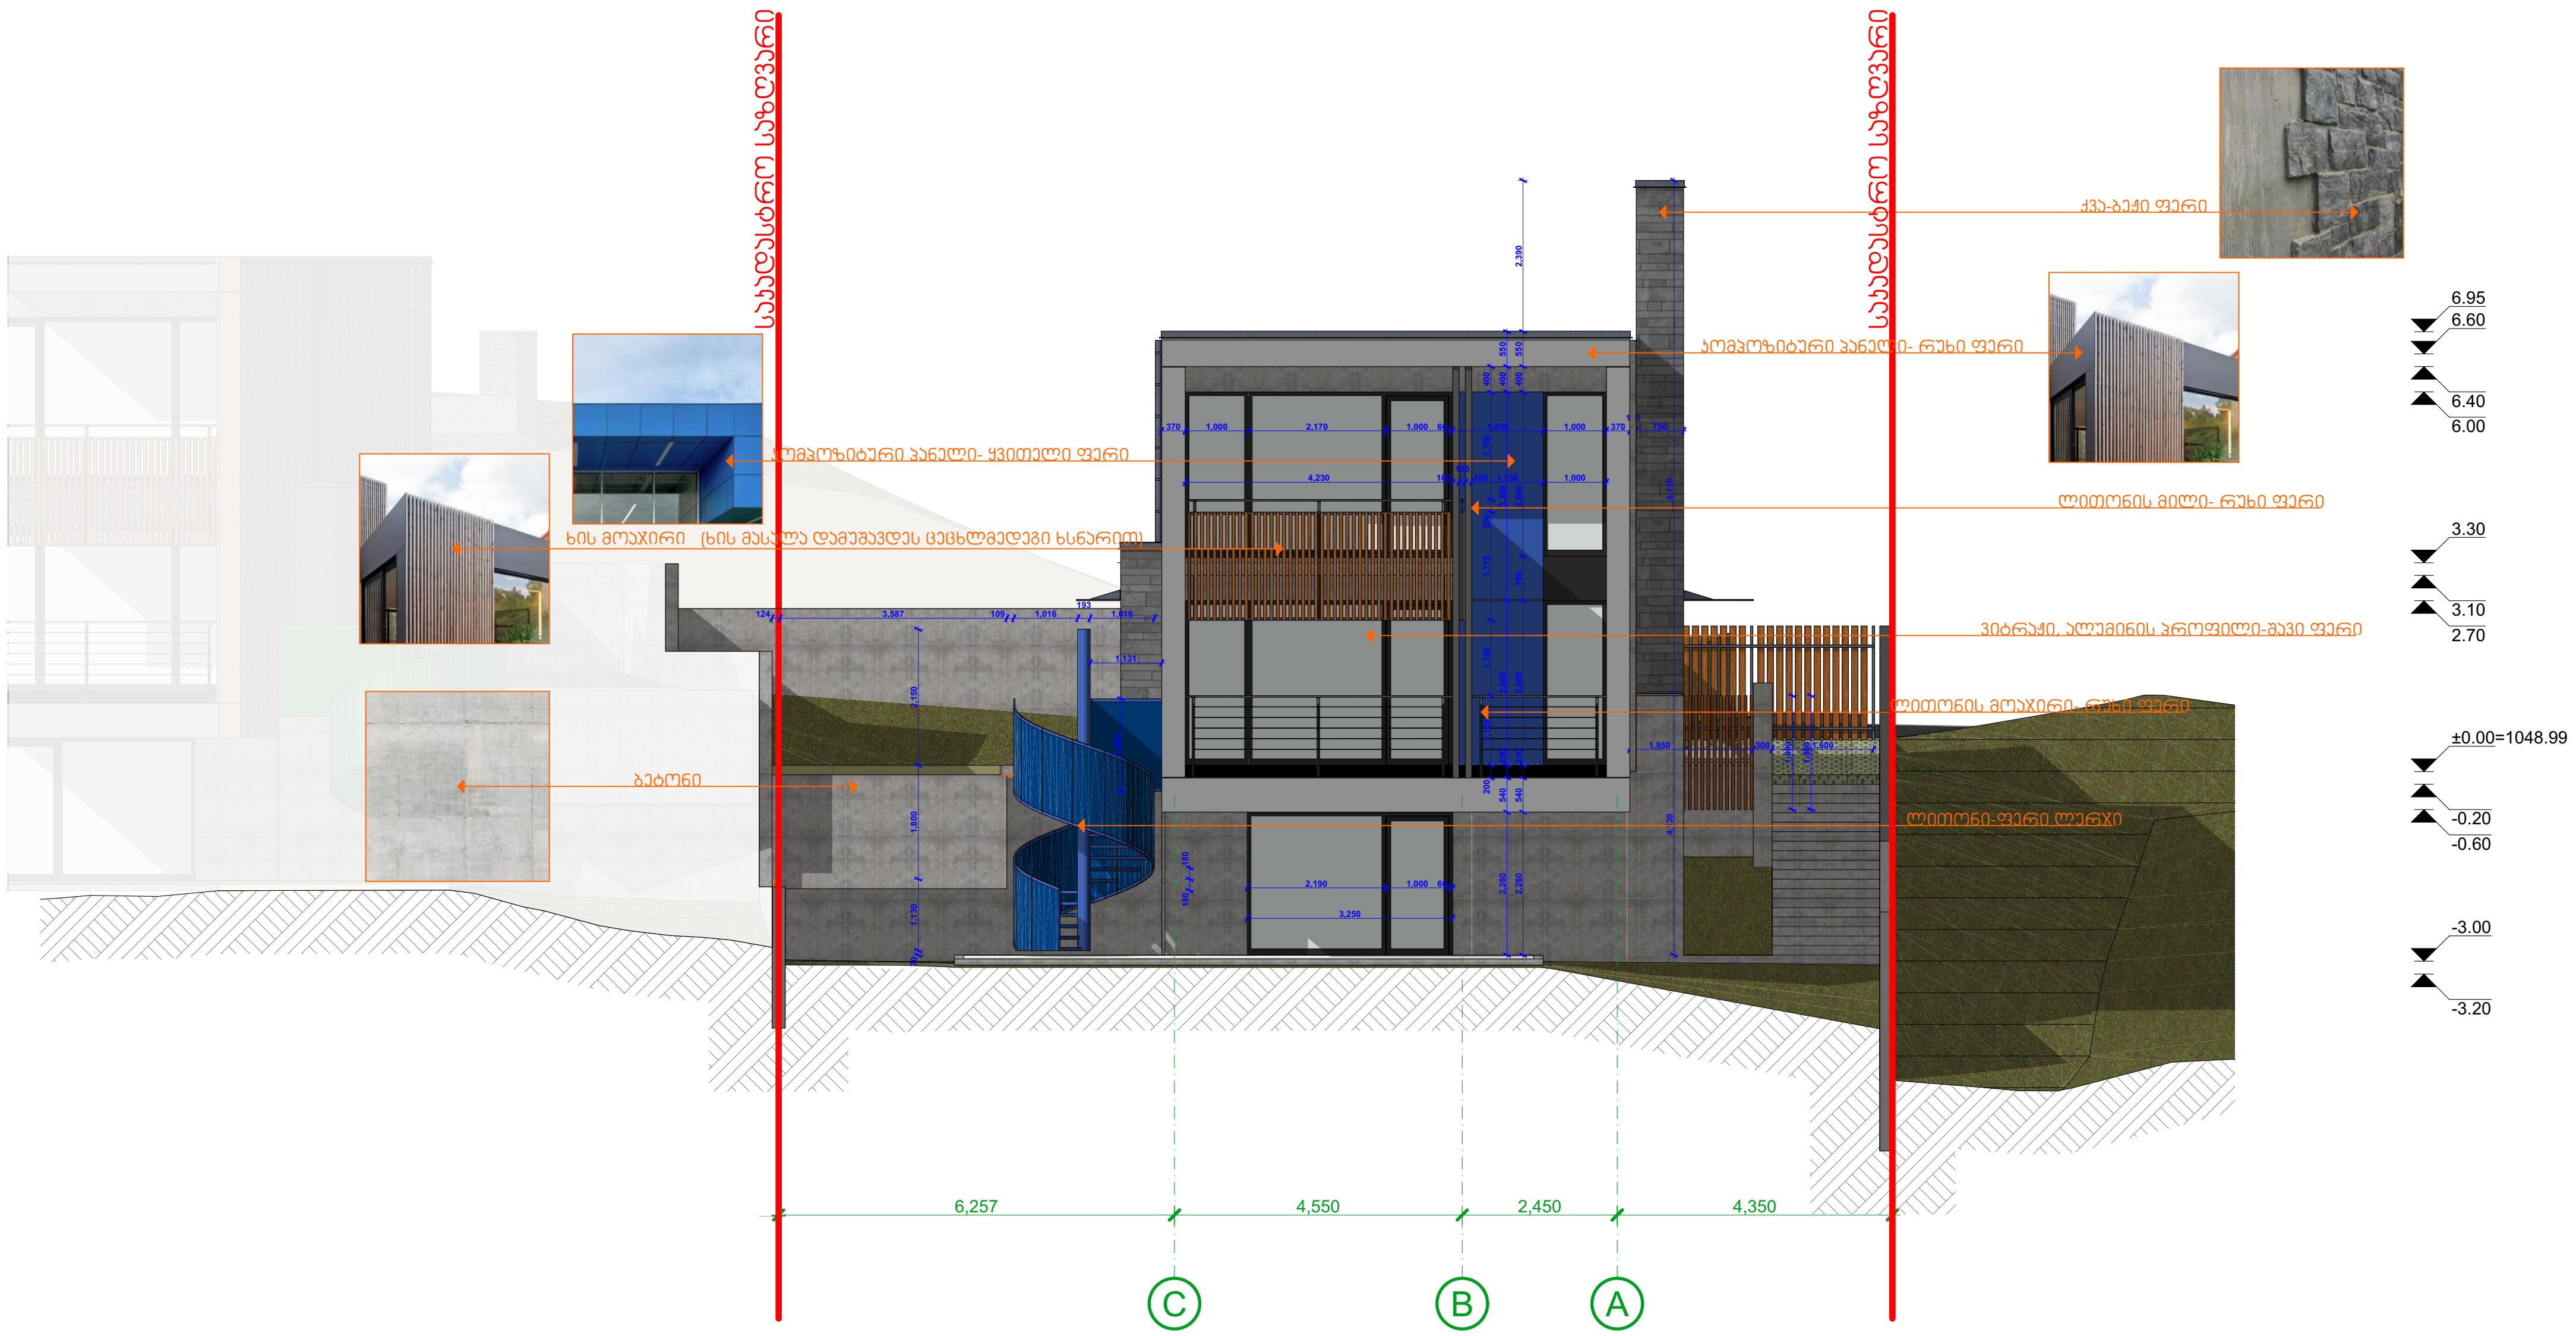

პროექტის სახელწოდება:
ინდივიდუალური ერთბინიანი საცხოვრებელი სახლი
მისამართი - ქალაქი თბილისი, სოფელი წავკისი, აკაკი წერეთლის ქუჩა, N 2ა
საკადასტრო კოდი - 01.81.02.348.025

მასშტაბი
1:100

არქიტექტურული ნაწილი

დამკვეთი
ილია მგელაძე

არქიტექტორი	ა.მეფარიშვილი	

ექსპლიკაცია/შენიშვნები

ნახაზის დასახელება

ფასადი 1-7 ღერძებში

თარიღი	
ფორმატი	A3
გვერდი	