ი/მ "ბექა ვეფხვაძე"

ქ. თბილისი, სულიაშვილის ქ. №9

ტელ: +995 599 99 11 65

მისამართი


ქ. თბილისი, ჩიხი ქვემო გომი №4

ს.კ(01.18.03.070.012)

სიტუაციური სქემა



ტოპო გეგმა

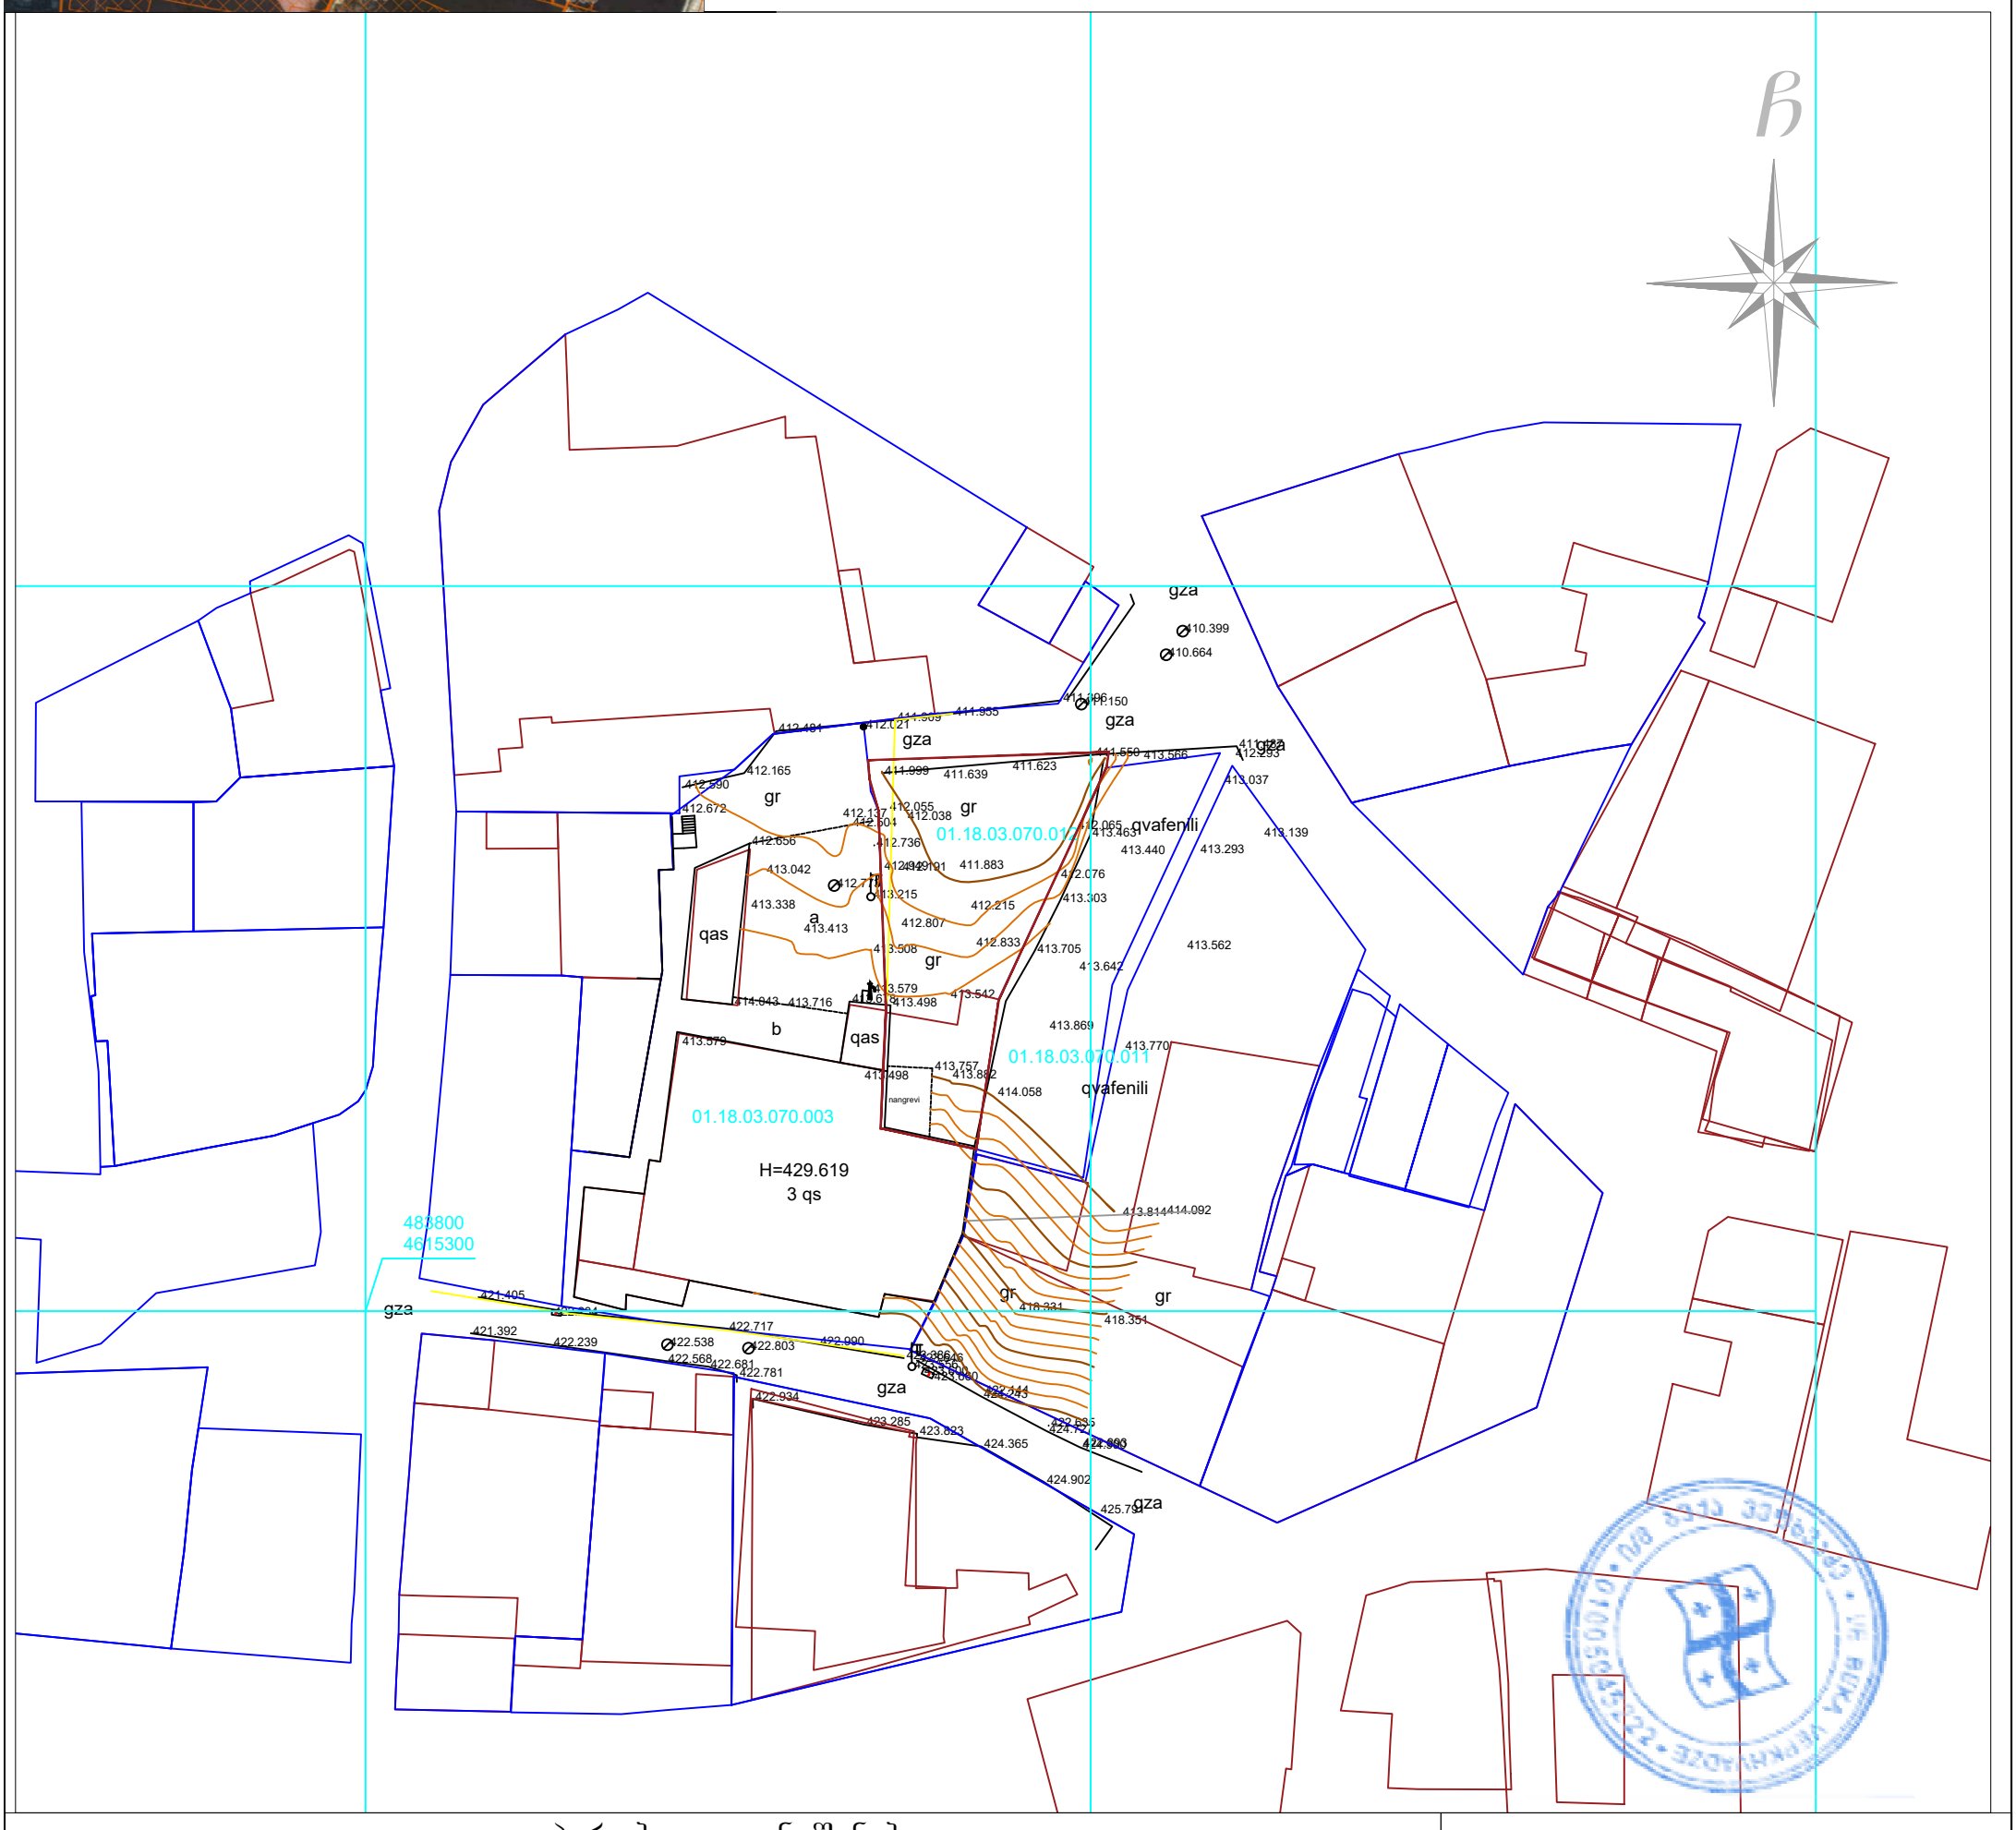

პირობითი აღნიშვნები

მიწისქვეშა კომუნიკაციები	ნაკვეთის საზღვარი	ბუჩქი	ცოცხალი ღობე	სეტკის ღობე	
კანალიზაცია	შენობა	გაზონი	ხეების რიგი	ბორდიური	
დენის კაბელი	არკა	სამეთვალყურეო ჭები	ტრანსფორმატორი	ბეტონი	
გაზის მილი	ფარდული	ძეგლი	რადიო ან ტელე ანძა	კედელი	
წყლის მილი	კიბე	შადრევანი	ლამპიონები	საყრდენი კედელი	
კავშირგაბმულობა	ფოთლოვანი ხე	ონკანი	დენის ბოძი	ჭიშკარი	
	წიწვოვანი ხე	წყარო ან ჭა	რკინიგზა	გზის კონტური	
	ვაზი	ბენზინგასამართი სადგური	იზოჰიფსი	ფლატე	
	პალმა	მაღალი ძაბვის გადამცემი	რკინის ღობე	UTM (საერთაშორისო) სისტემის კოორდ.	

ი/მ "ბექა ვეფხვაძე"

დირექტორი		ბ. ვეფხვაძე
შემსრულებელი		ბ. ვეფხვაძე
დამკვეთი		შ.პ.ს. "რო რამე"
მ. 1: 500		28.03.2025