# ტოპოგრაფიული რუკა






## პირობითი აღნიშვნები

| | |
|---|---|
| საცხოვრებელი შენობა | წყალი |
| არასაცხოვრებელი შენობა | ბორდიური |
| ფარდული | ასფალტის გზა |
| სამბური | ბრუნტის გზა |
| დანგრეული შენობა | რკინიგზა |
| რეზერვუარი | მთავარი იზოკიმზი |
| ელ. ქვესადგური | იზოკიმზი სიმაღლით |
| მიწის ნაკვეთის საზღვარი | ქვის ღობე |
| მეზობლის მ/ნ საზღვარი | ლითონის ღობე |
| გაზი | ბეტონის ღობე |
| | მავთულბადის ღობე |
| | ნაყარი მიწა |
| | ჩამოშრეული ბრუნტი |
| | ქარსაცავი ზოლი |
| | ცოცხალი ღობე |
| | ხეები, პალმა, ბუჩქი |
| | ბოძები |
| | ბანათების ელ. ბოძი |
| | ონკანი, სამუალოშვალო გა |
| | ანძა, ანტენა |


Ltd GeoCAD
ქ. თბილისი, თელავის ქ.№42
ტელ: 579 03 33 22
geocad2014@Gmail.com


| | |
|---|---|
| დირექტორი | ლ. ხელგინიძე |
| შემსრულა | გ. ცქვიტიშვილი |
| დახაზა | ლ. ხელგინიძე |
| მისამართი | ქ. თბილისი, გამ. მელიქიშვილი №5 |
| მ 1:500 | GEO-CORS WGS 84 UTM T38 |
| | 01.05.2019 |

# გენგეგმა

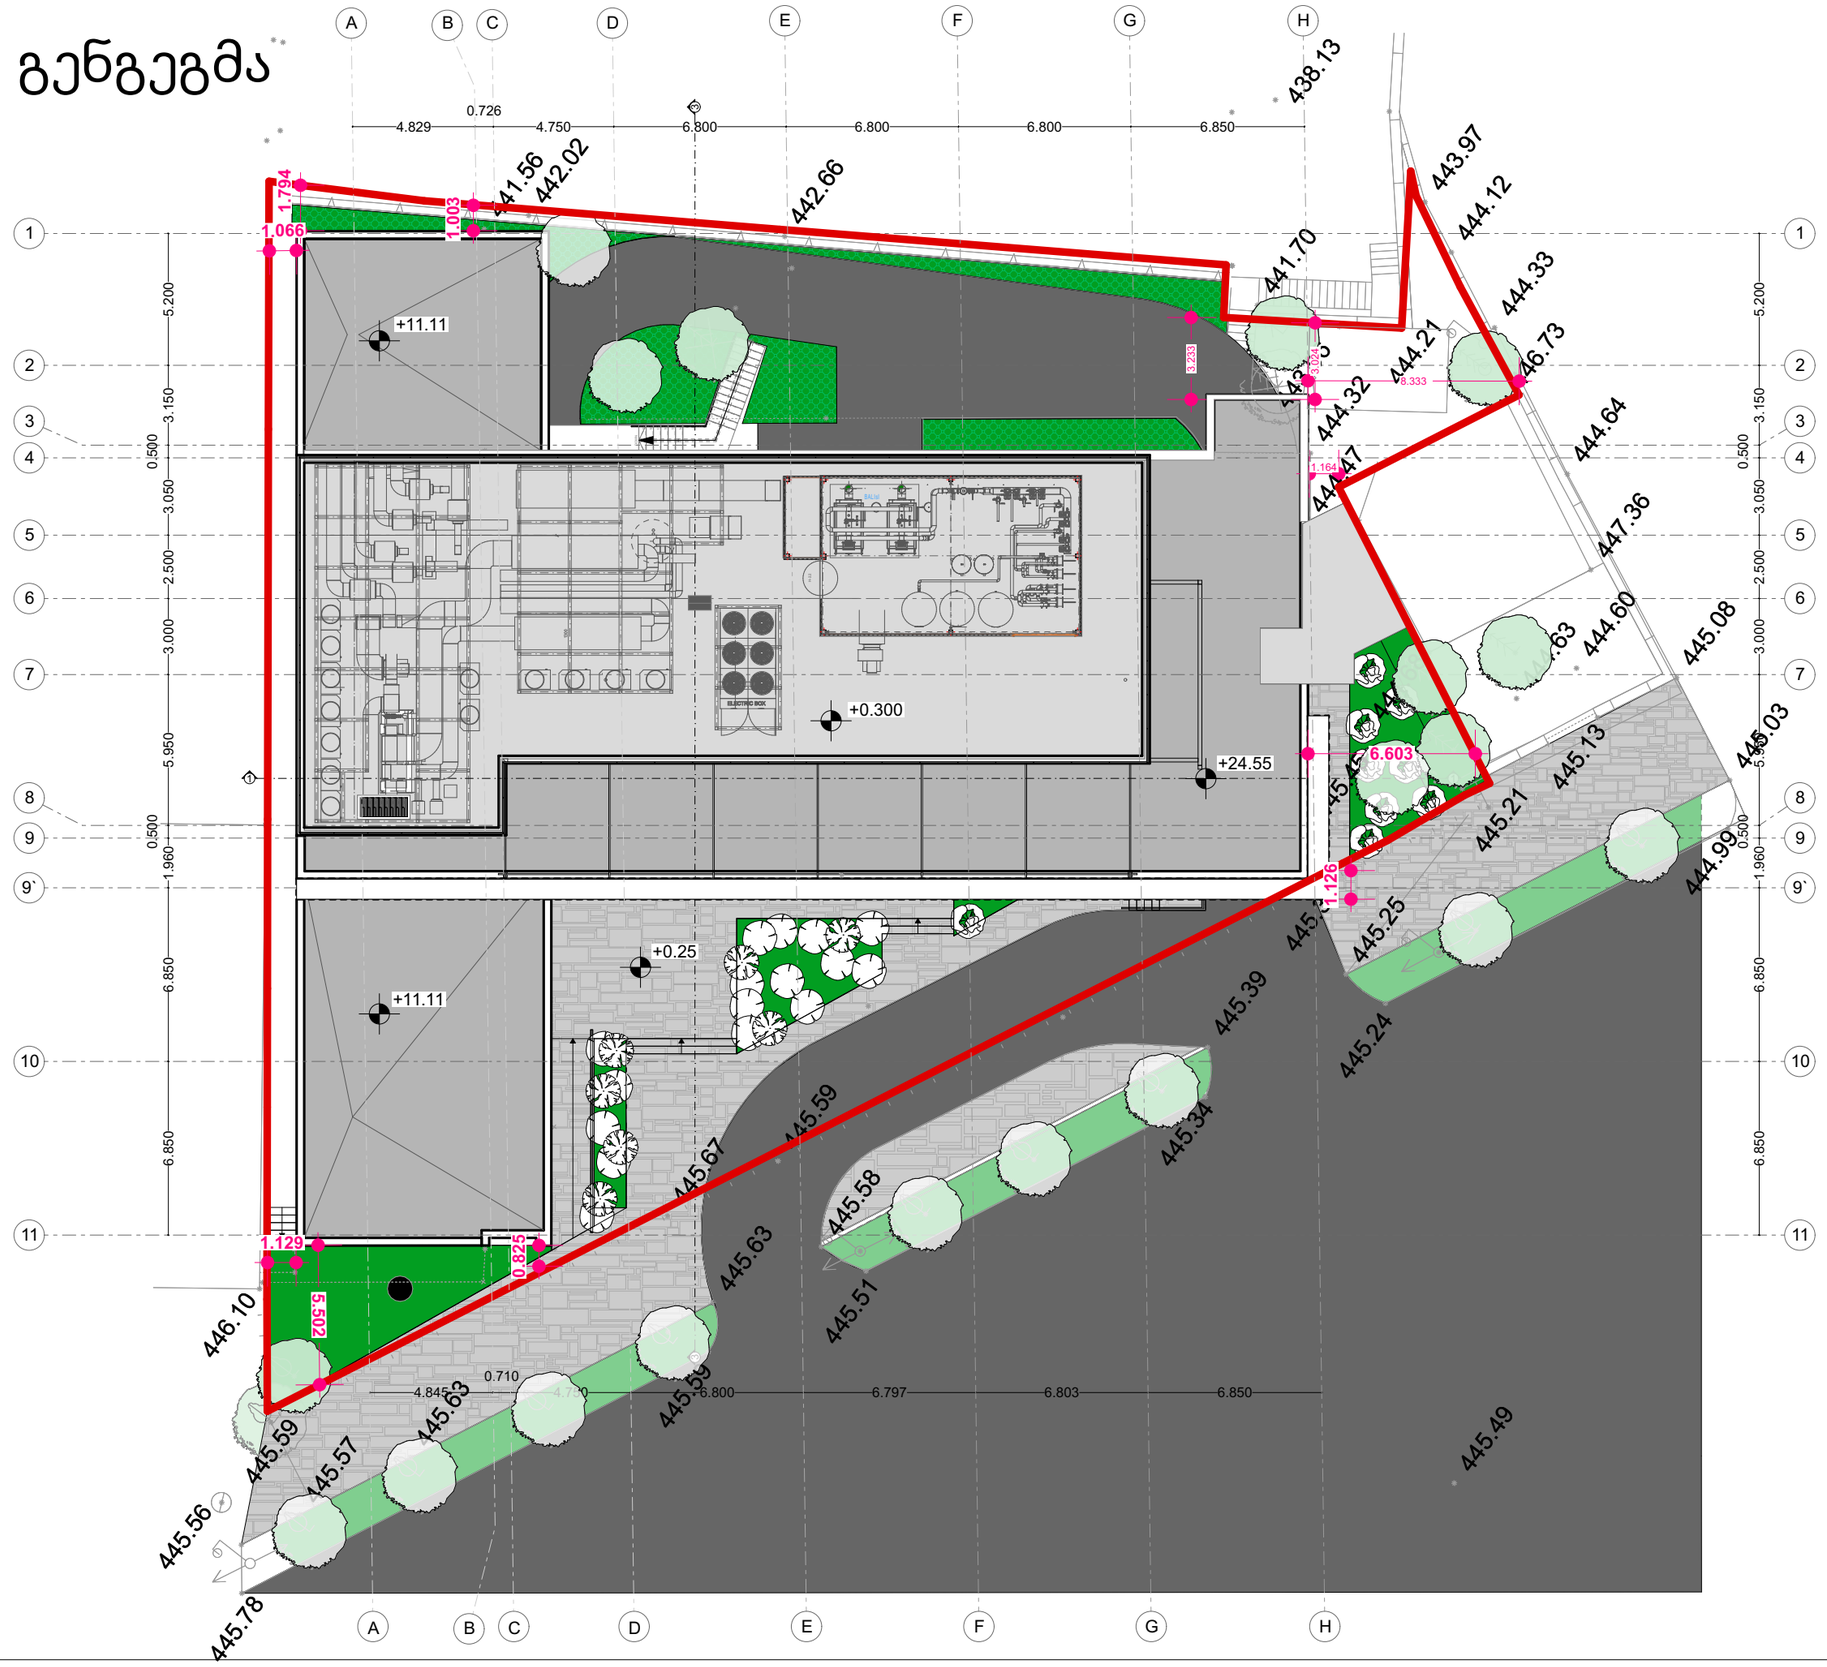


შპს „ქალაქპროექტი“

მრავალფუნქციური შენობა

გენგეგმა

ტერიტორიის საკადასტრო ნახაზი

შენიშვნა: კორექტირება შეეხო შიდა ტიხრებს , შეიცვალა ნაწილობრივ კონფიგურაცია და ფართები დაკორექტირდა 41 დადგენილების შესაბამისად

ბ.ნ.ს მელიქიშვილი 066

| | | |
|---|---|---|
| დამკვეთი | | |
| CITY PROJECT | ქ.თბილისი, მთაწმინდის რაიონი, მელიქიშვილის გამზირი №5 | |
| თანამდებობა | გვარი, სახელი | ხელმოწერა |
| დირექტორი | მ. მახათაძე | |
| მთ. არქიტექტორი | ლ.ცინცაძე | |
| არქიტექტორი | ვ.აშხულაშვილი | |
| 23.02.2025 | | |

| | | | | |
|---|---|---|---|---|
| ფურც № | | | | |
| სტადია | ფორმატი | სულ.ფურც | მასშტაბი | თარიღი |
| არქპროექტი | a1 | | 100 | |

სახანძრო-სამაშველო სამსახურის მიერ გამოსაყენებელი მისაერთებელი ჰიდრანტი №1, ე. ტატიშვილის ჩიხი



სახანძრო-სამაშველო სამსახურის მიერ გამოსაყენებელი მისაერთებელი ჰიდრანტი №2, პ. მელიქიშვილის გამზ.

