შ.პ.ს. "მშვიდობა-91"-ის

საზკვების ობიექტის მოწყობის

კორექტირებული პროექტი

ქ. თბილისი. მტკვრის მარცხენა სანაპირო. ღვებუაძისა და ხვამლის
ქუჩებს შორის მოქცეული ტერიტორია.

ქ. თბილისი
2001 წ.

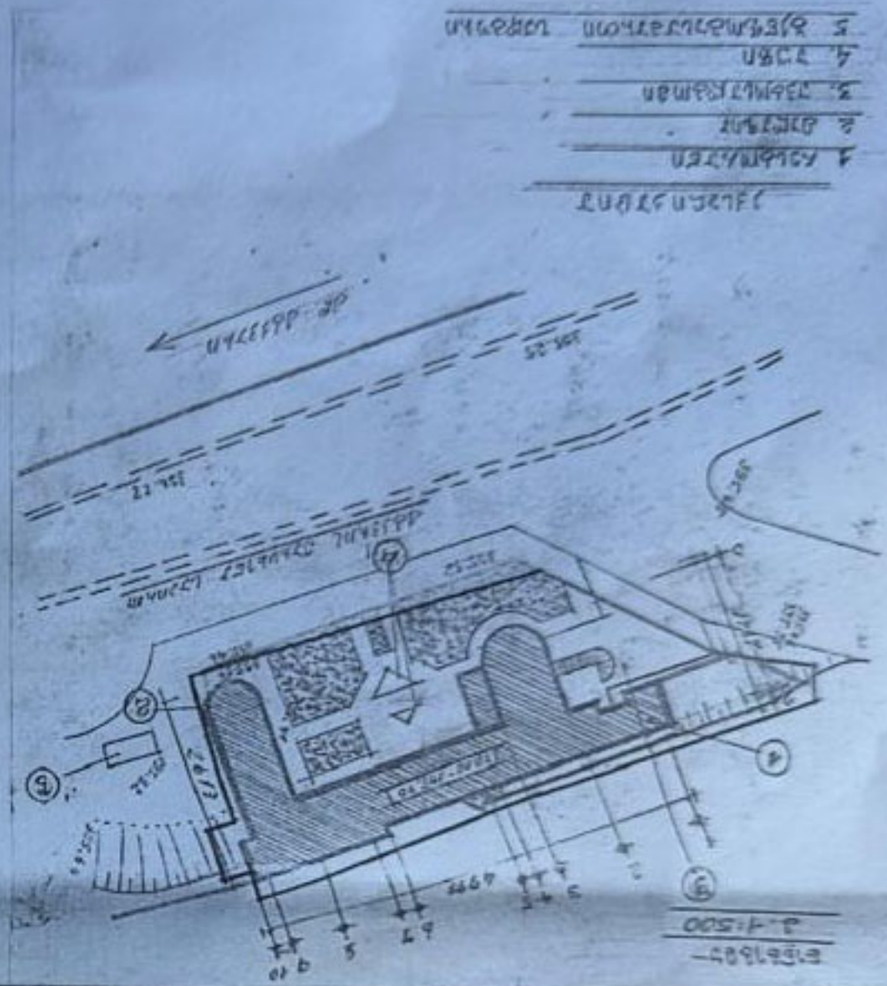



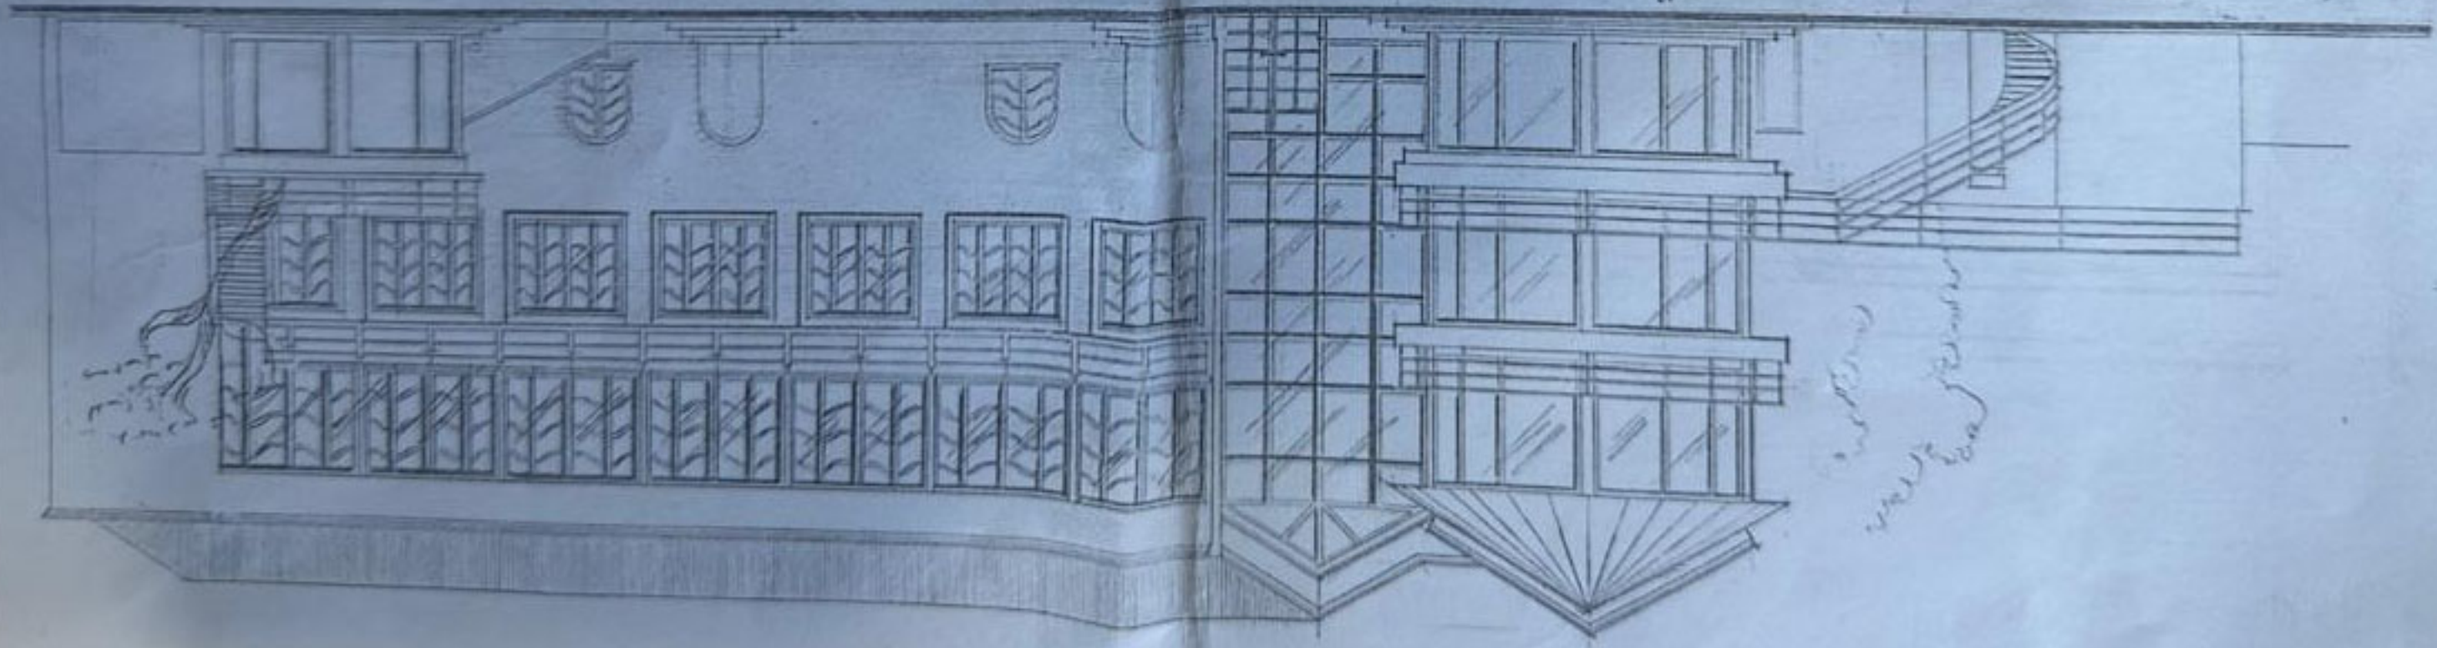

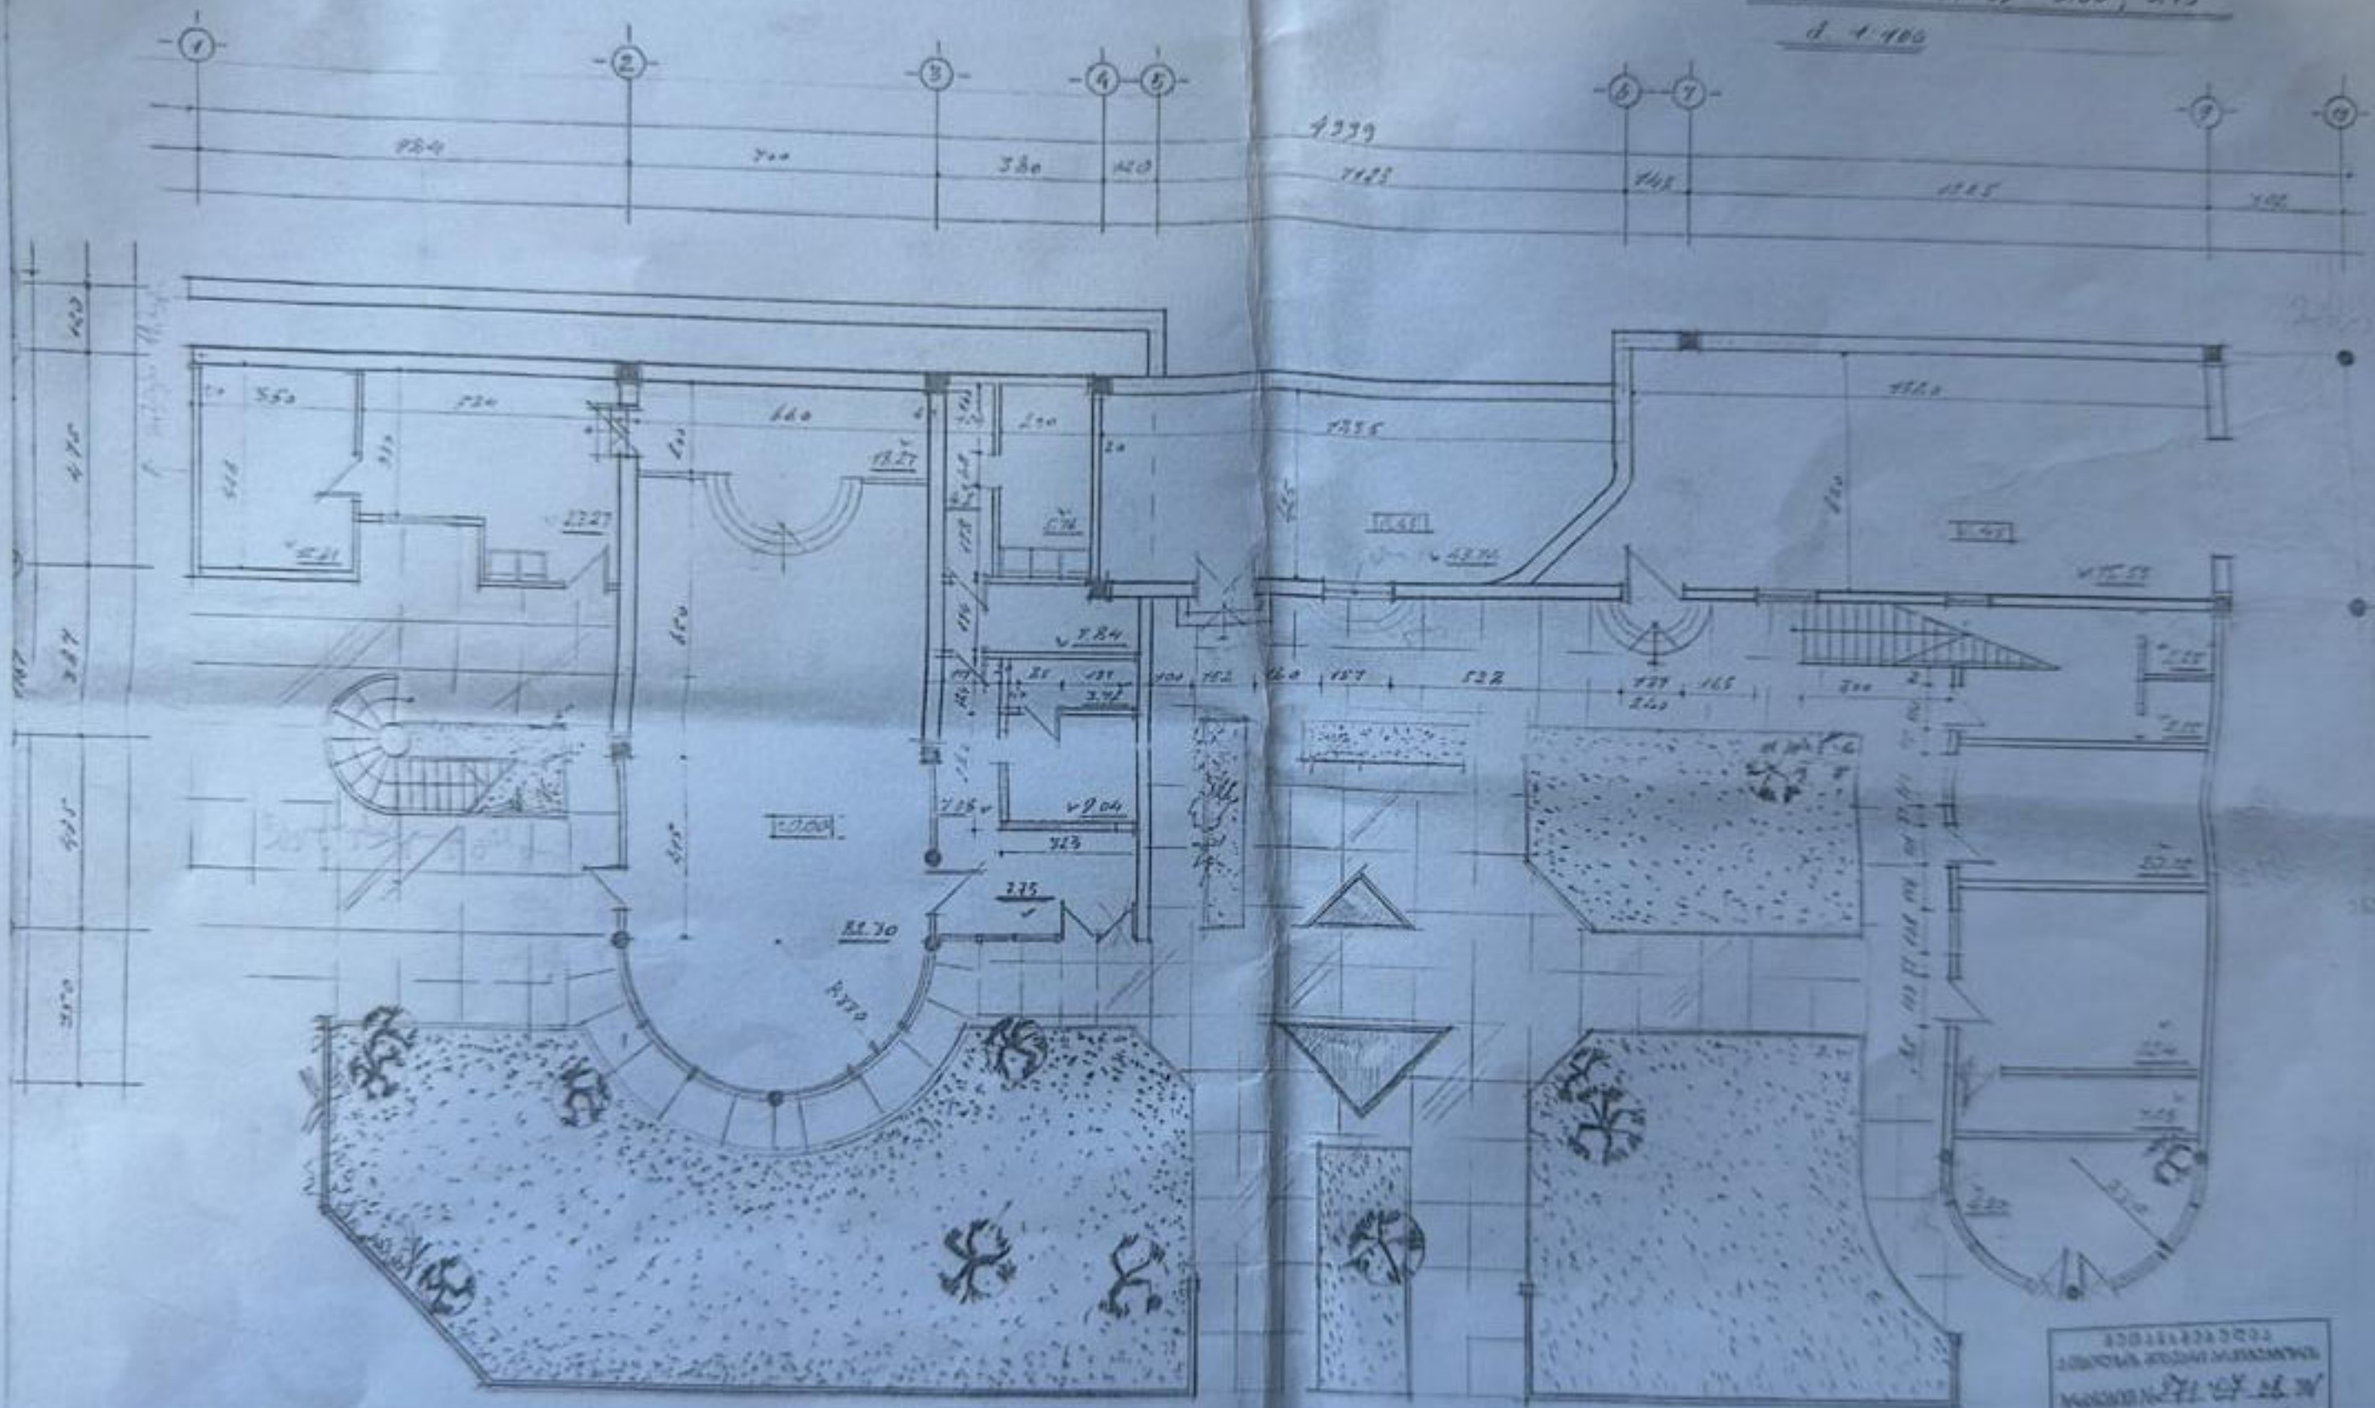
1
2
3
4
5
6
7
8
9
10
9384
7000
3800
4200
7339
7425
1485
4225
1425
4200
5500
5240
4600
2000
1827
7.84
9.04
3750
11.30
R370
4750
3827
1427
4200
7355
4334
5322
1485
2400
1425
4200
1427
4750
3827
4200

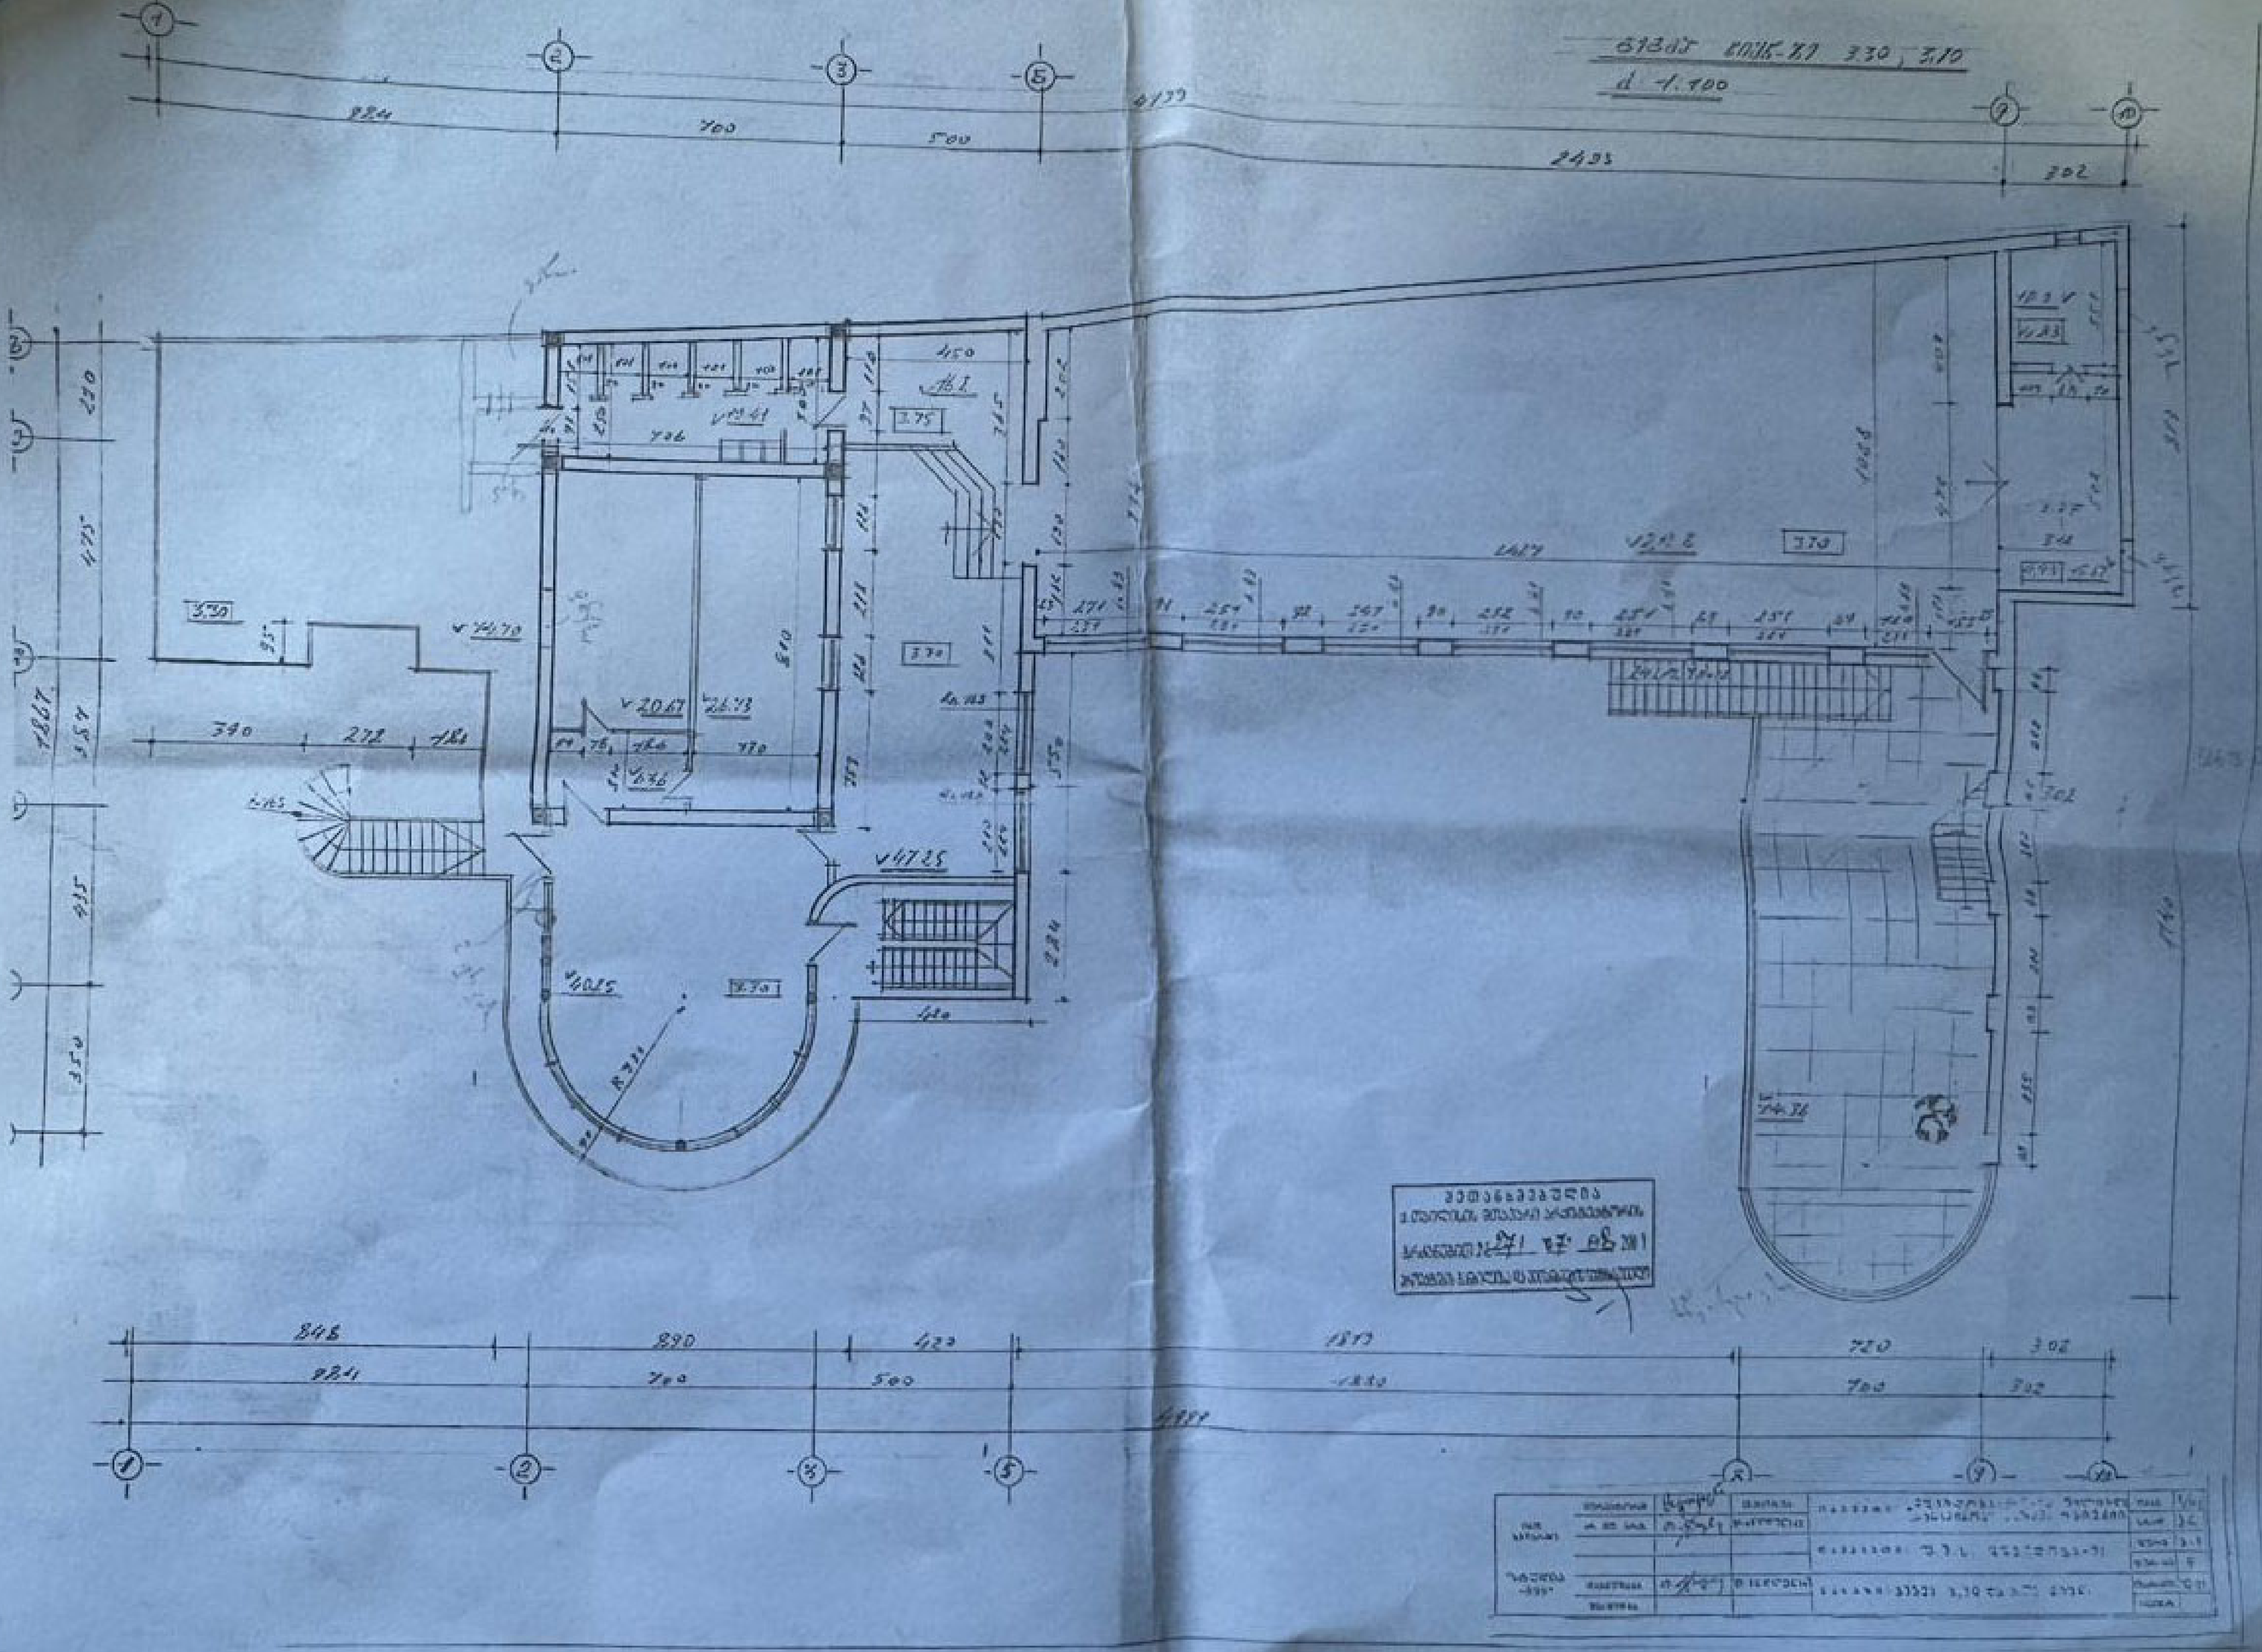

1
2
3
5
9
10
700
500
302
2493
3.30
3.75
3.70
450
848
890
420
720
700
302

1 2 3 5 7 9 10

484 700 500 4979 1491 760 302

2222 5035-82 6.30; 7.45

d. 1400

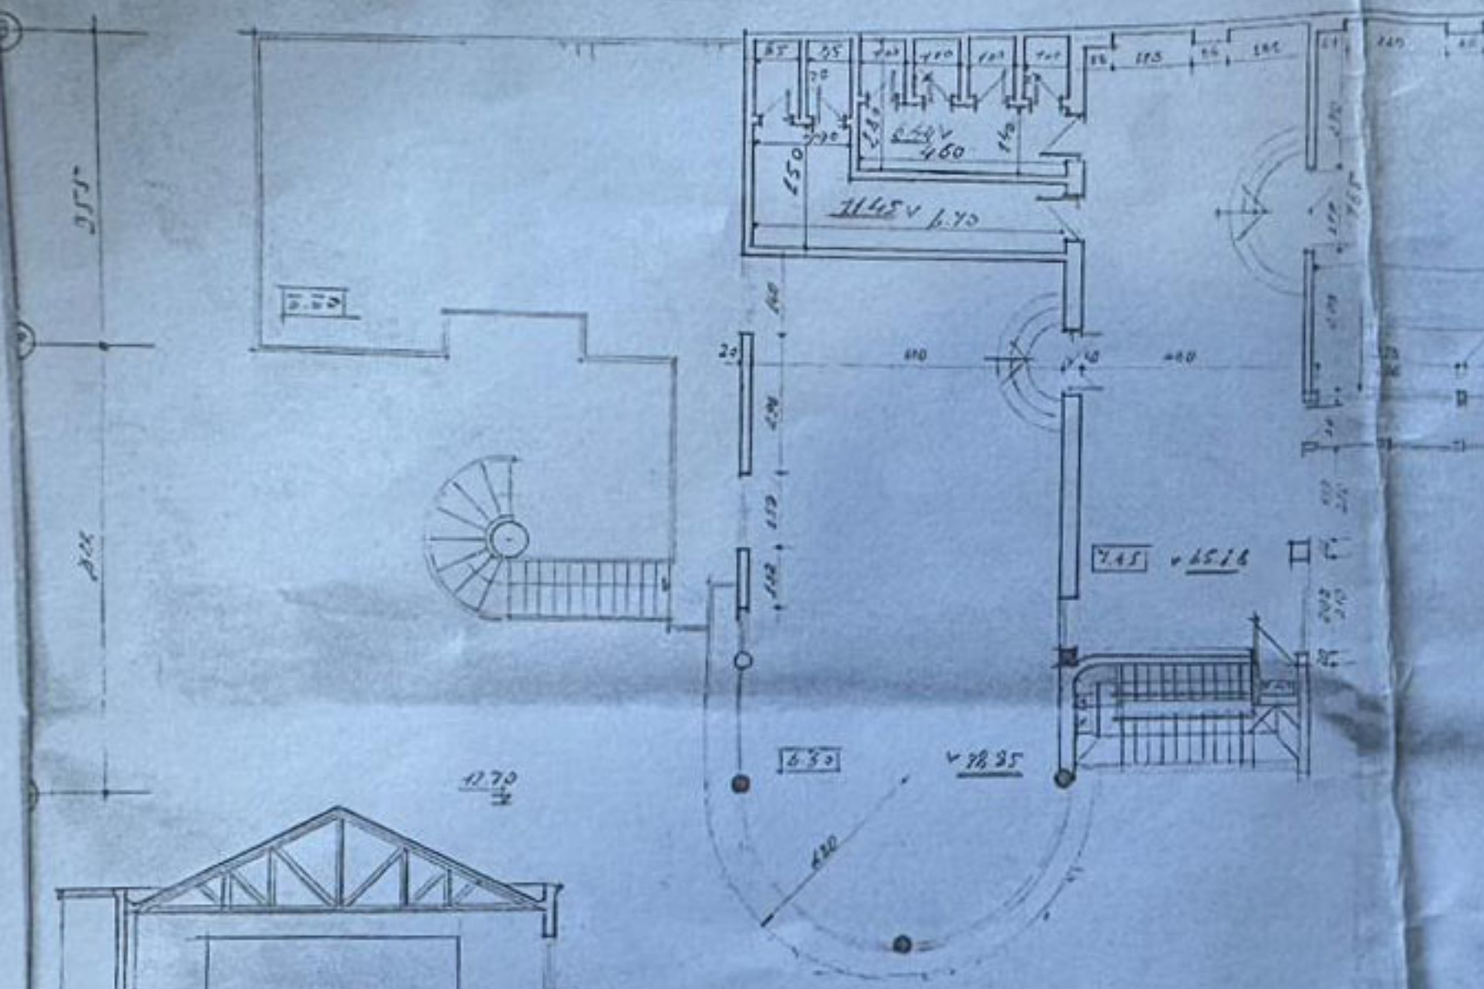

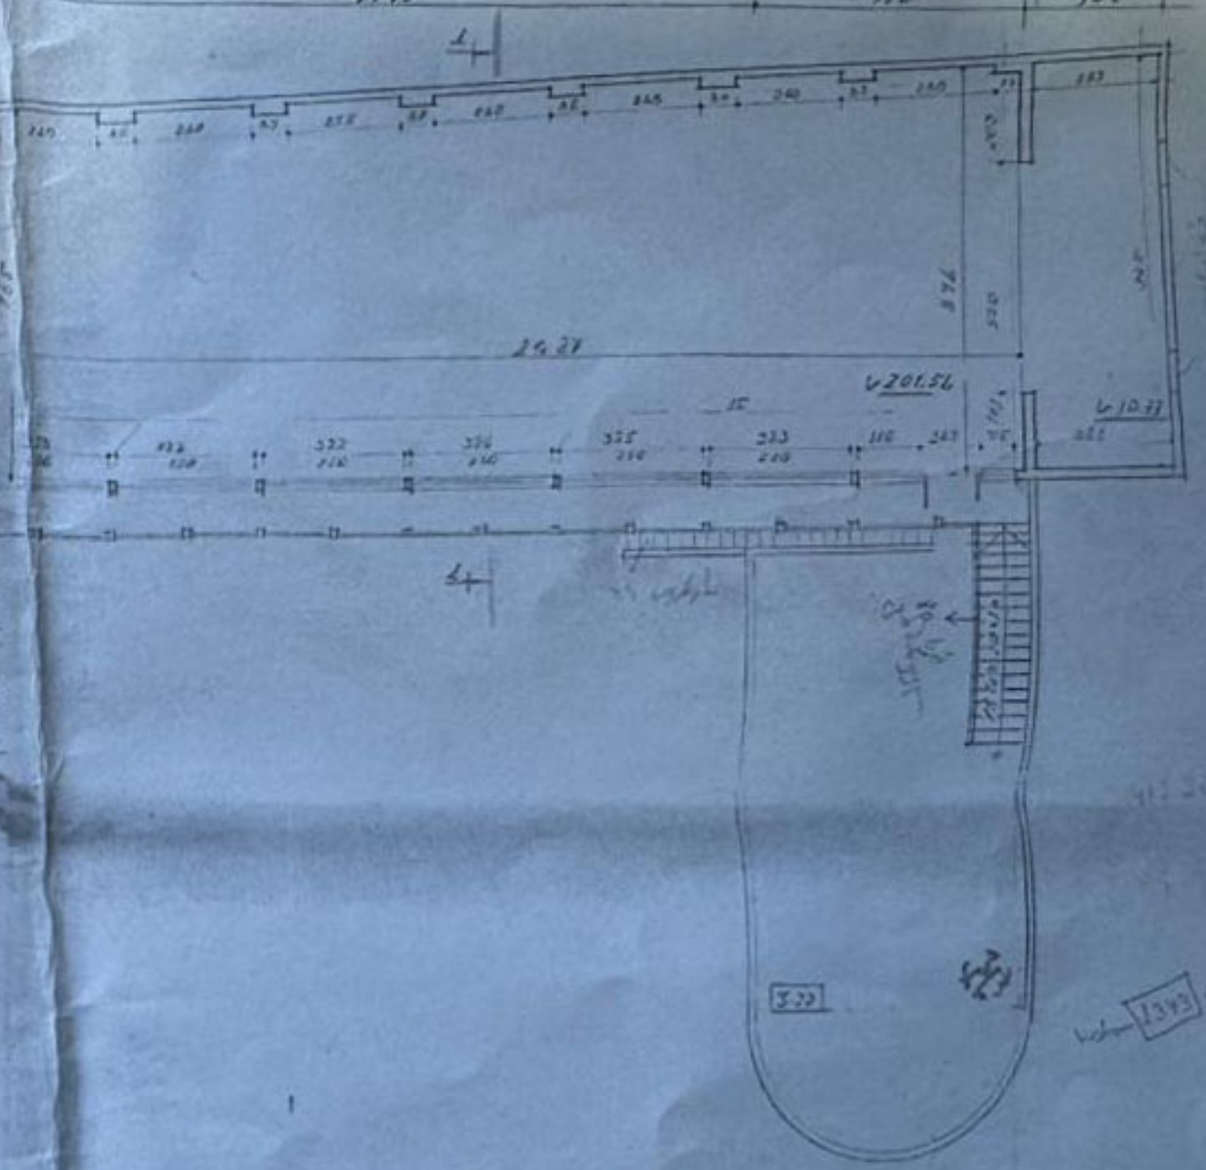

1 2 5 7 10

4831 2815 760 302

Section 1-1 1:100

ექსპლიკაცია:
რესტორნის ფართი- 302.7 კვ.მ
დამხმარე ფართი- 54.2 კვ.მ

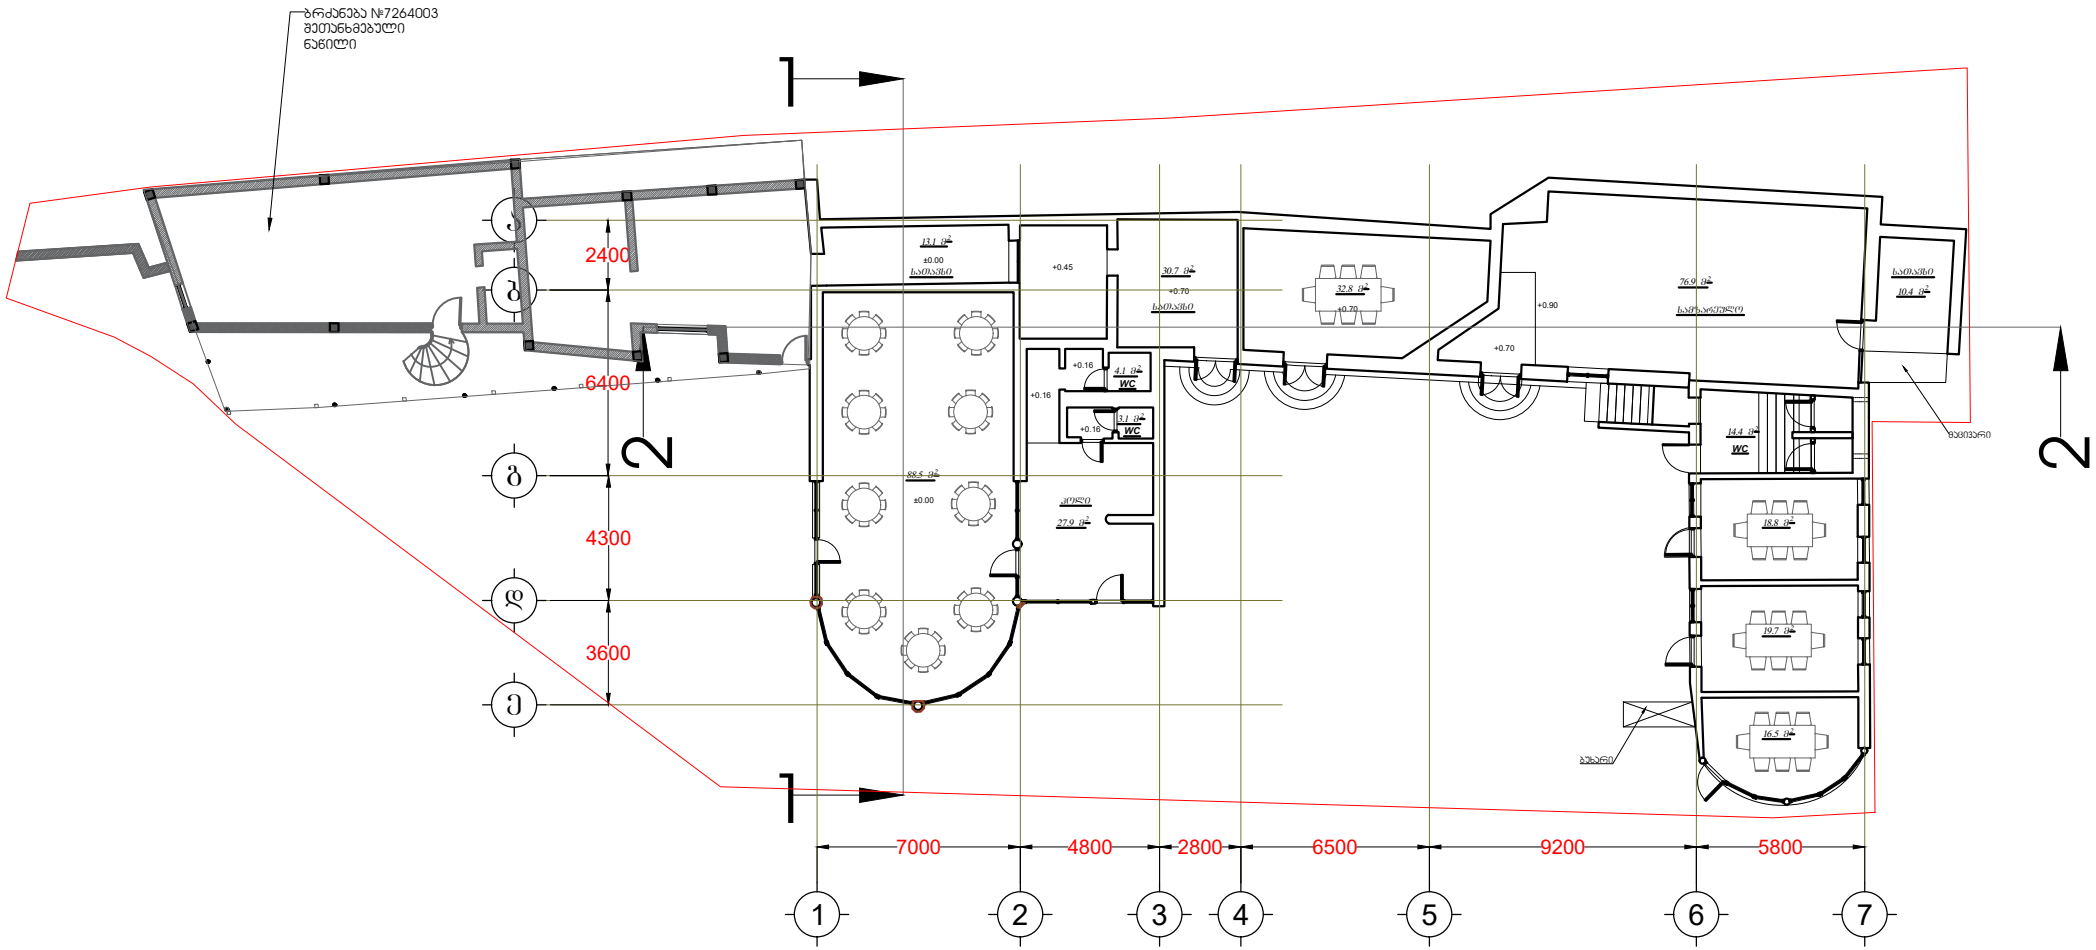

		პროექტის დასახელება:	პირობითი აღნიშვნები:	თარიღი	იანვარი 2025
შემსრულებელი:	შალვა მეფარიშვილი	რესტორანი		მასშტაბი	1:100
				ფორმატი	A3
		მისამართი: ქ. თბილისი, მდ. მტკვრის მარცხენა სანაპირო, დგებუაძისა და ხვამლის ქუჩებს შორის (ნაკვ. 1/20) ს/კ: 01.13.08.001.020		გვერდი	

ექსპლიკაცია:
რესტორნის ფართი- 416.9 კვ.მ
საზაფხულო ფართი- 56.4 კვ.მ
დამხმარე ფართი- 25.8 კვ.მ

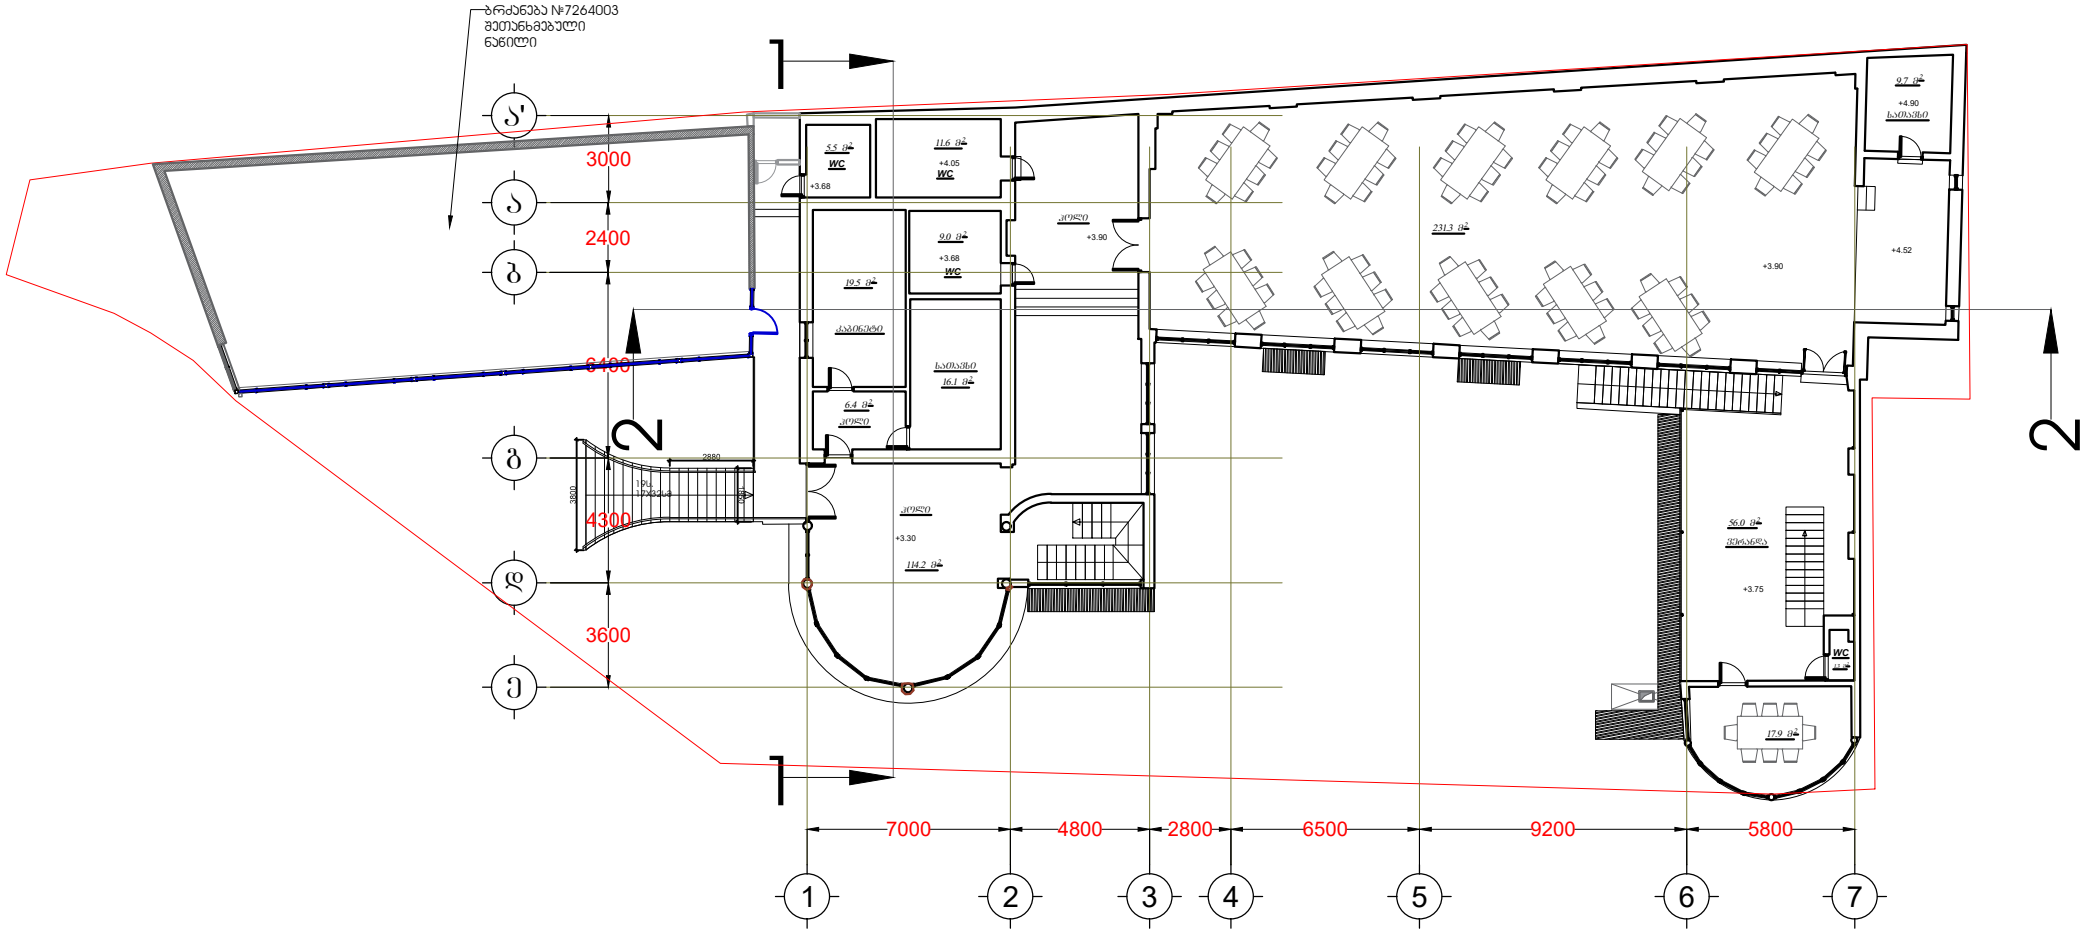

		პროექტის დასახელება:	პირობითი აღნიშვნები:
შემსრულებელი:	შალვა მეფარიშვილი	რესტორანი	
		მისამართი: ქ. თბილისი, მდ. მტკვრის მარცხენა სანაპირო, დგებუაძისა და ხვამლის ქუჩებს შორის (ნაკვ. 1/20) ს/კ: 01.13.08.001.020	

თარიღი	იანვარი 2025
მასშტაბი	1:100
ფორმატი	A3
გვერდი	

ექსპლიკაცია:
რესტორნის ფართი- 430.6 კვ.მ
საზაფხულო ფართი- 21.1 კვ.მ

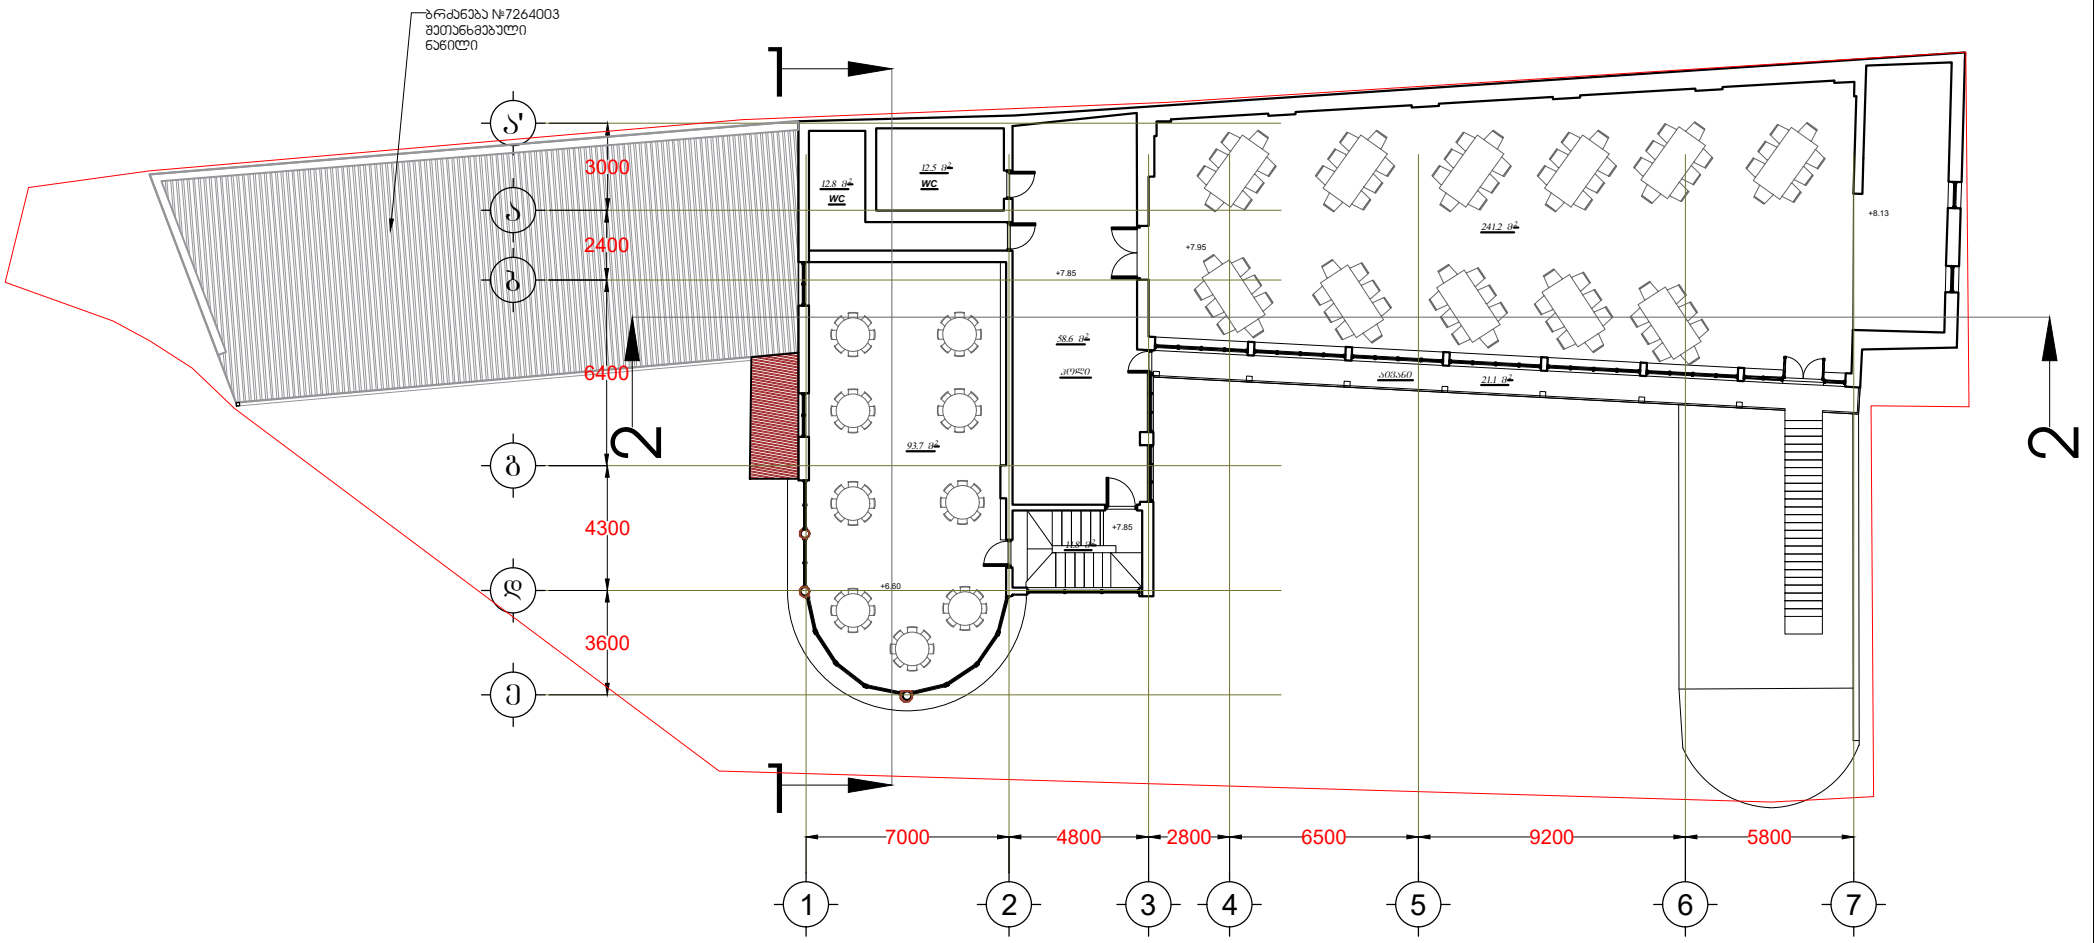

		პროექტის დასახელება:	პირობითი აღნიშვნები:
შემსრულებელი:	შალვა მეფარიშვილი	რესტორანი	
		მისამართი: ქ. თბილისი, მდ. მტკვრის მარცხენა სანაპირო, ლგებუაძისა და ხვამლის ქუჩებს შორის (ნაკვ. 1/20) ს/კ: 01.13.08.001.020	

თარიღი	იანვარი 2025
მასშტაბი	1:100
ფორმატი	A3
გვერდი	

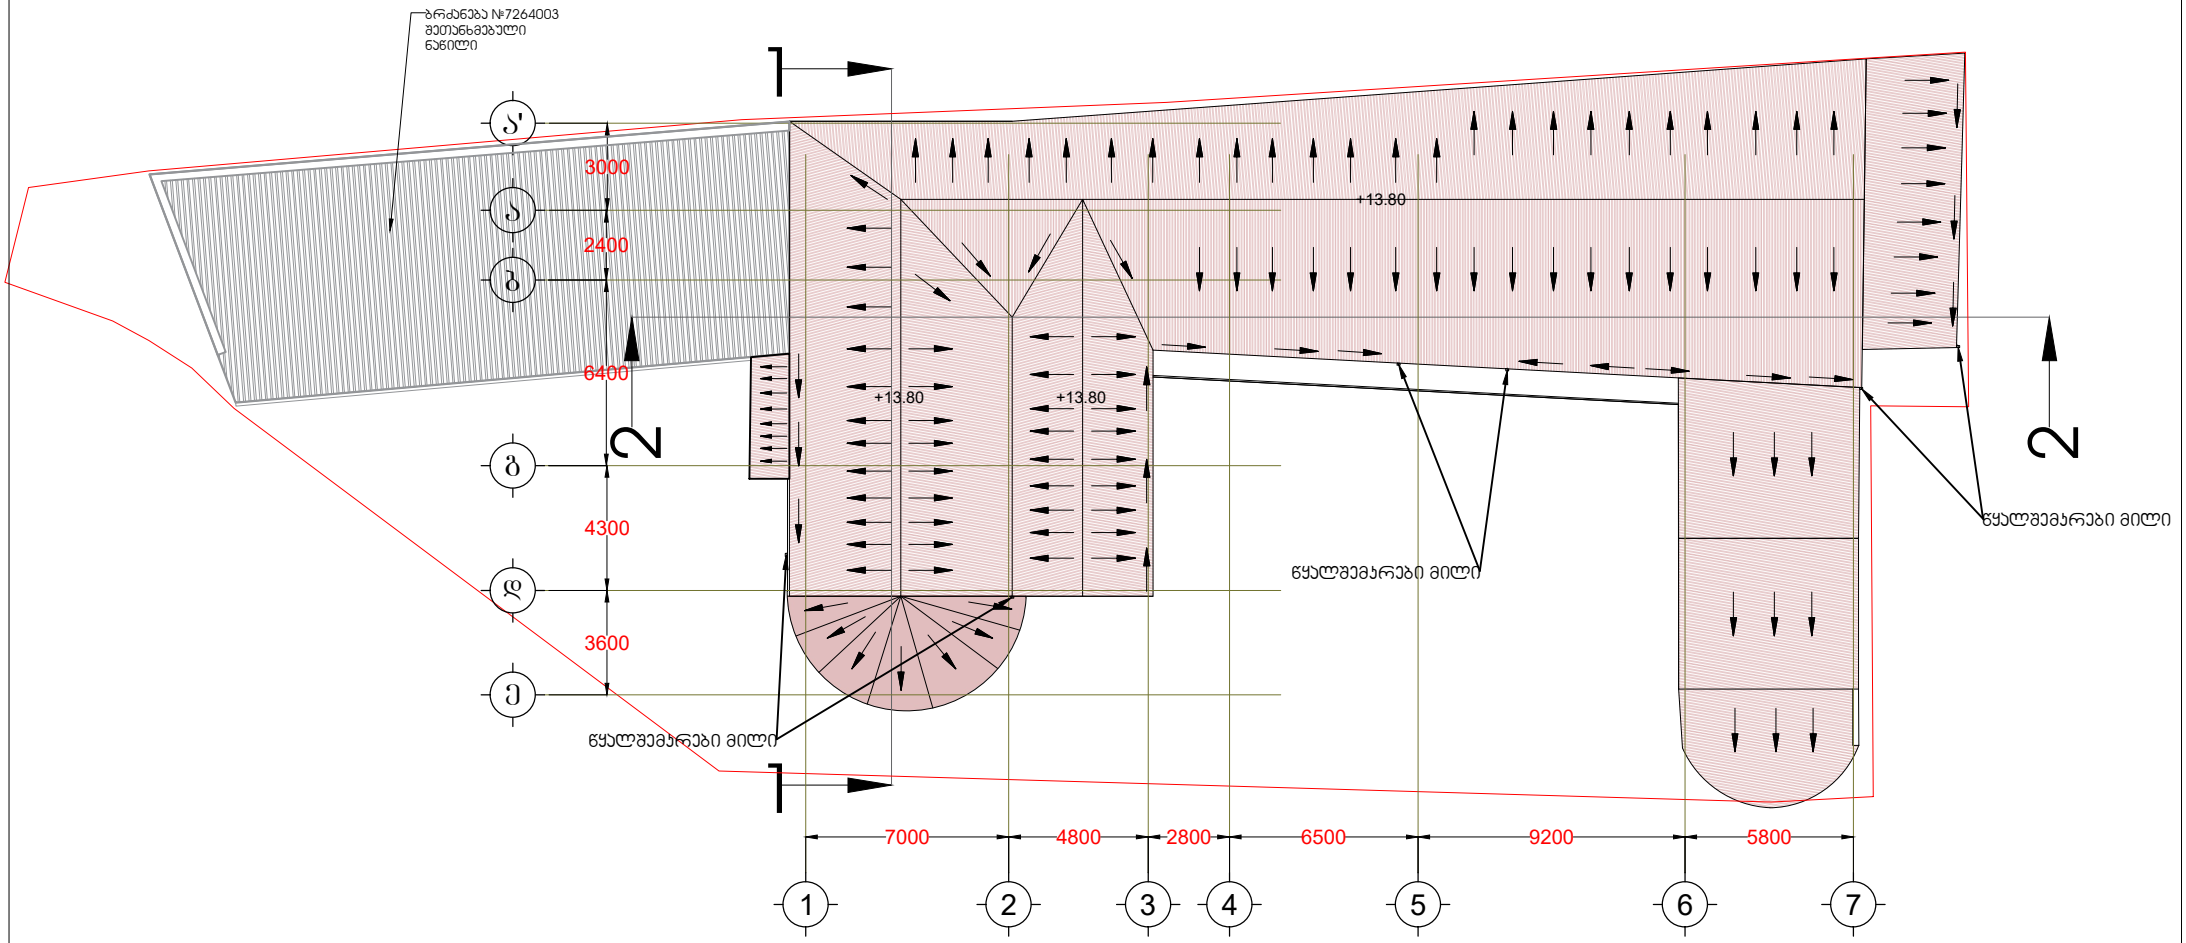

		პროექტის დასახელება:	პირობითი აღნიშვნები:	თარიღი	იანვარი 2025
შემსრულებელი:	შალვა მეფარიშვილი	რესტორანი		მასშტაბი	1:100
				ფორმატი	A3
		მისამართი: ქ. თბილისი, მდ. მტკვრის მარცხენა სანაპირო, ლგებუაძისა და ხვამლის ქუჩებს შორის (ნაკვ. 1/20) ს/კ: 01.13.08.001.020		გვერდი	