




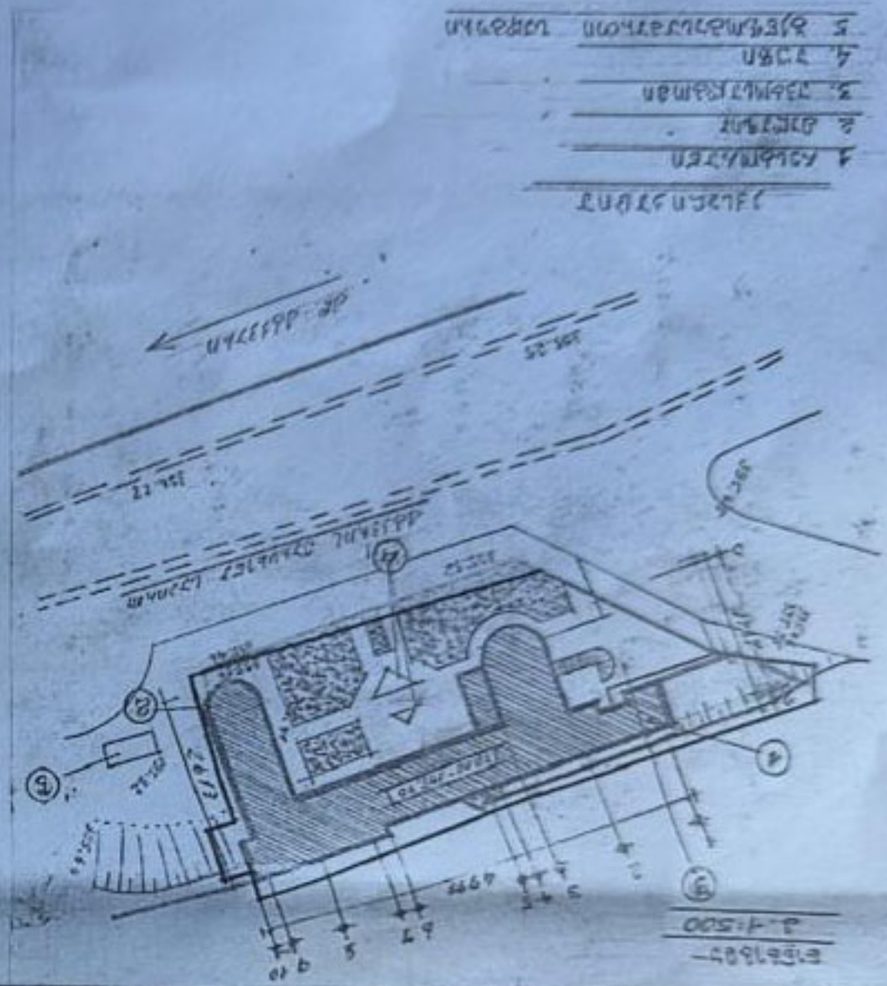


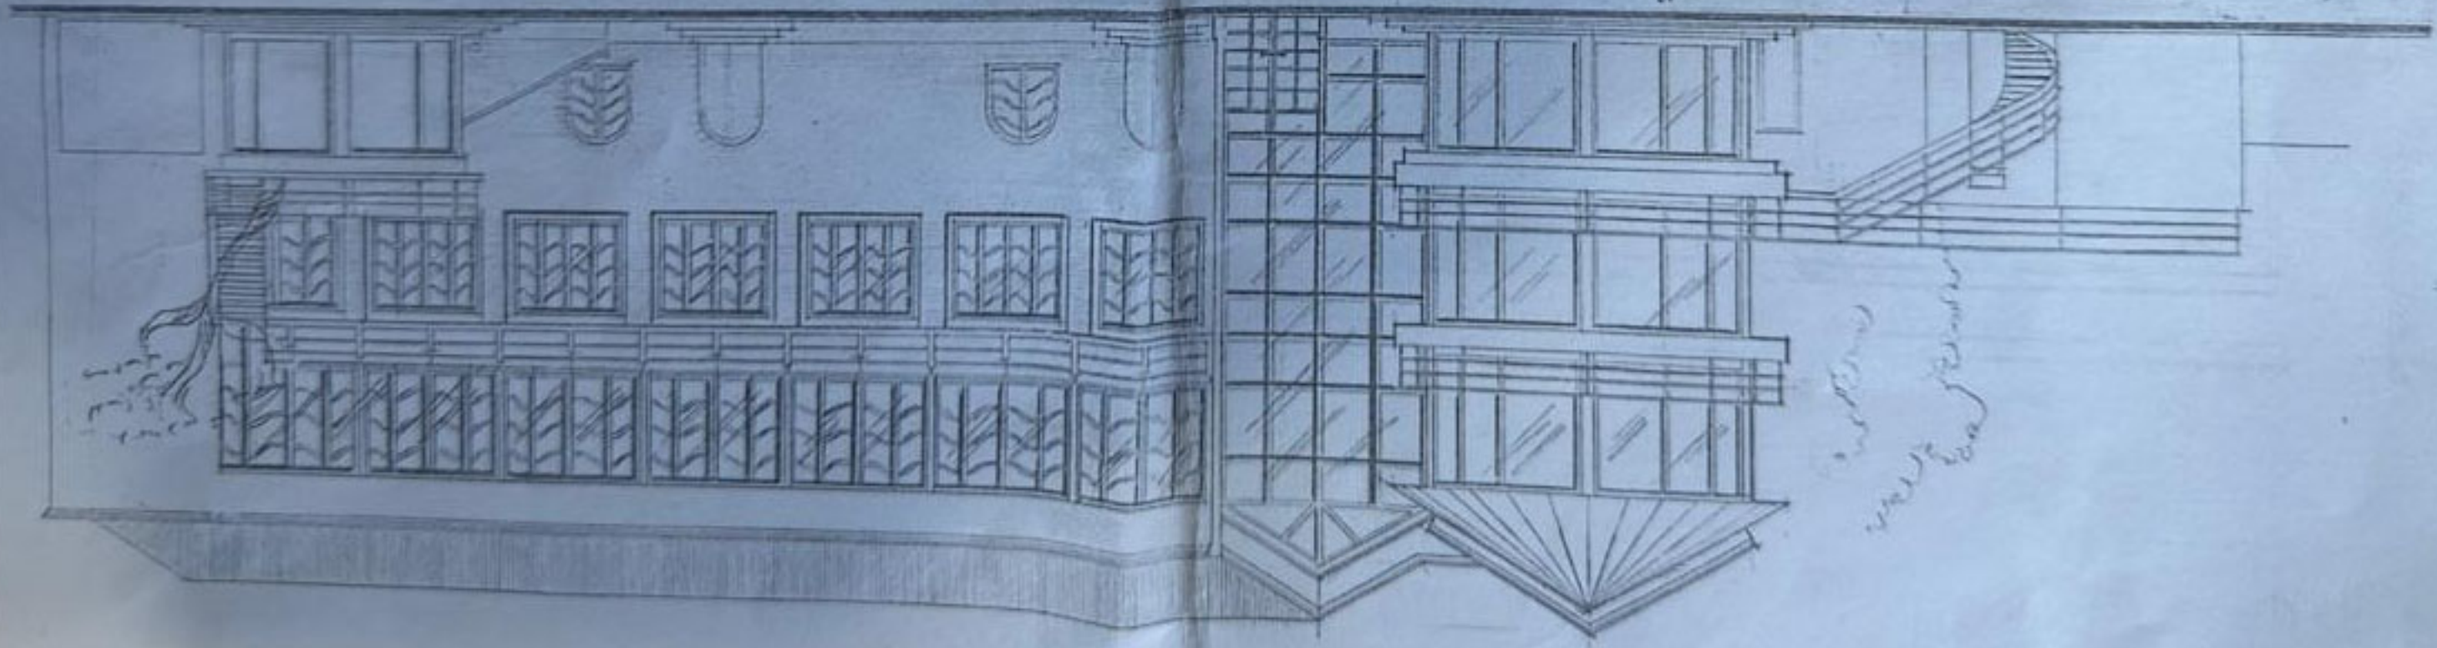

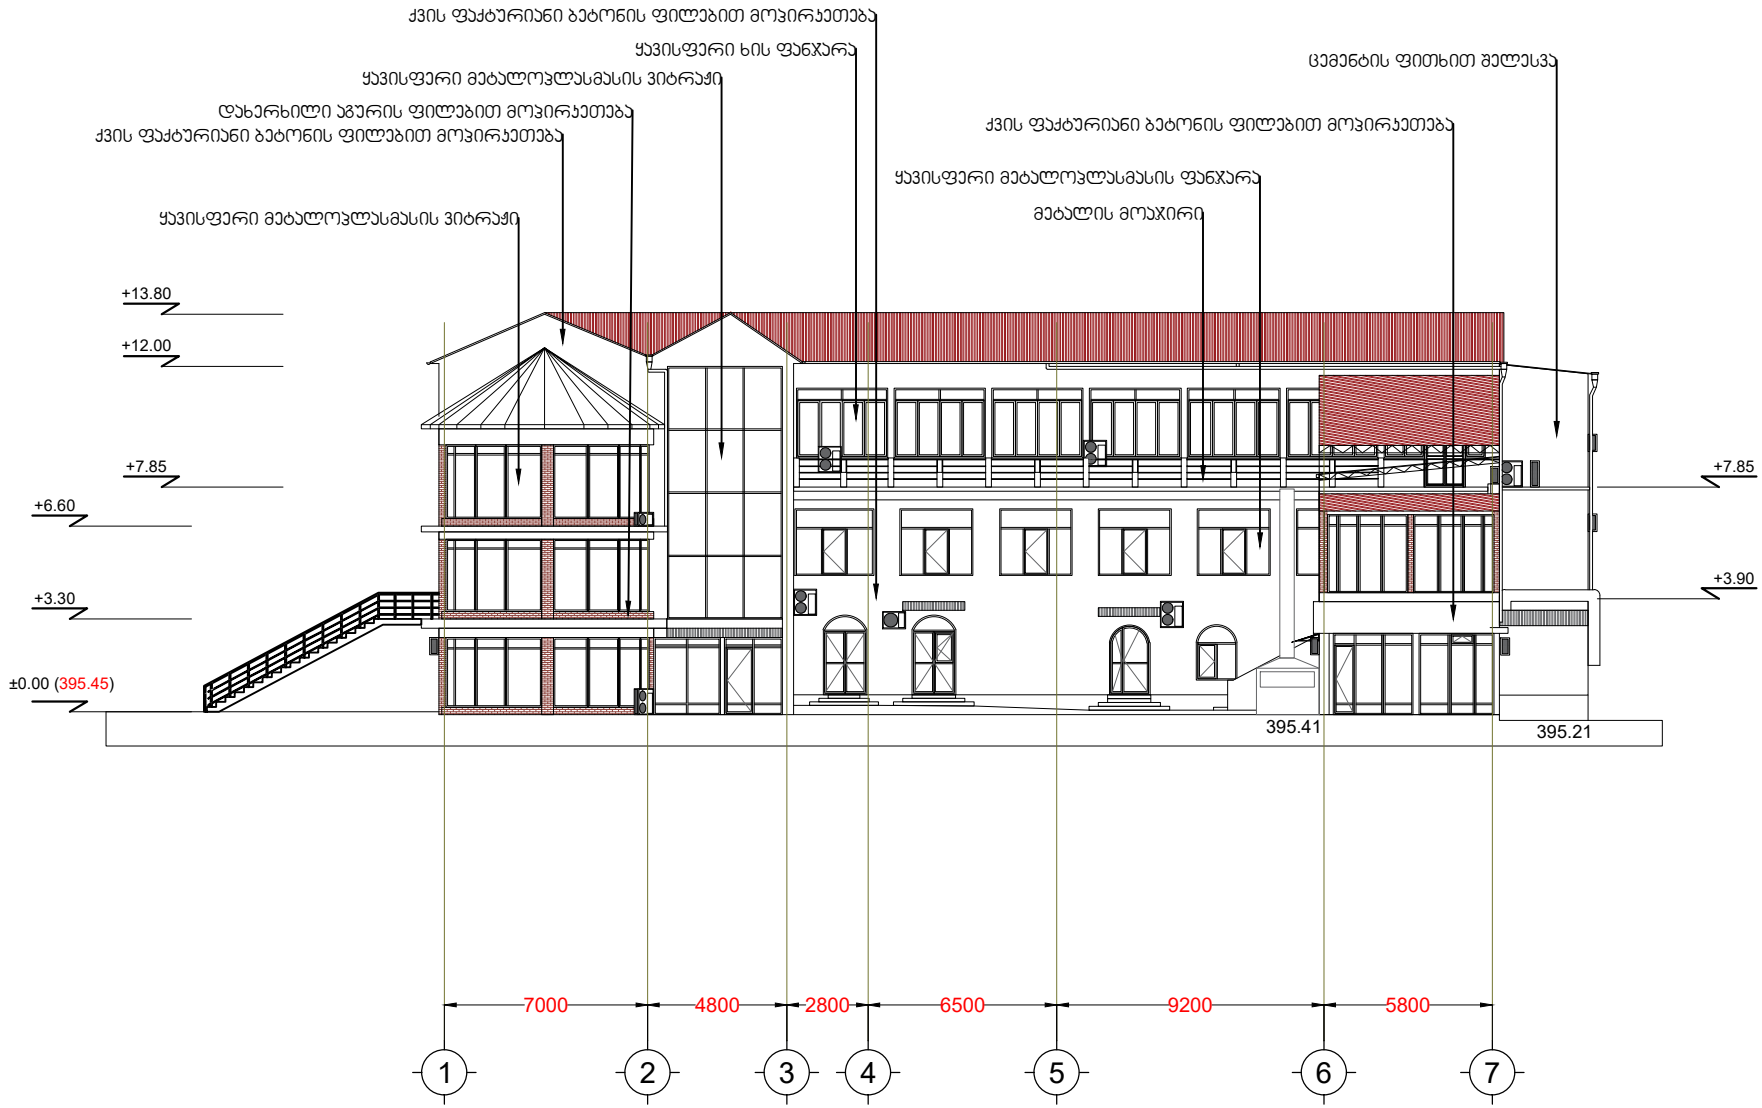


		პროექტის დასახელება:	პირობითი აღნიშვნები:
შემსრულებელი:	შალვა მეფარიშვილი	რესტორანი	
		ჭრილი 2-2	
		მისამართი: ქ. თბილისი, მდ. მტკვრის მარცხენა სანაპირო, ლგებუაძისა და ხვამლის ქუჩებს შორის (ნაკვ. 1/20) ს/კ: 01.13.08.001.020	

თარიღი	იანვარი 2025
მასშტაბი	1:100
ფორმატი	A3
გვერდი	

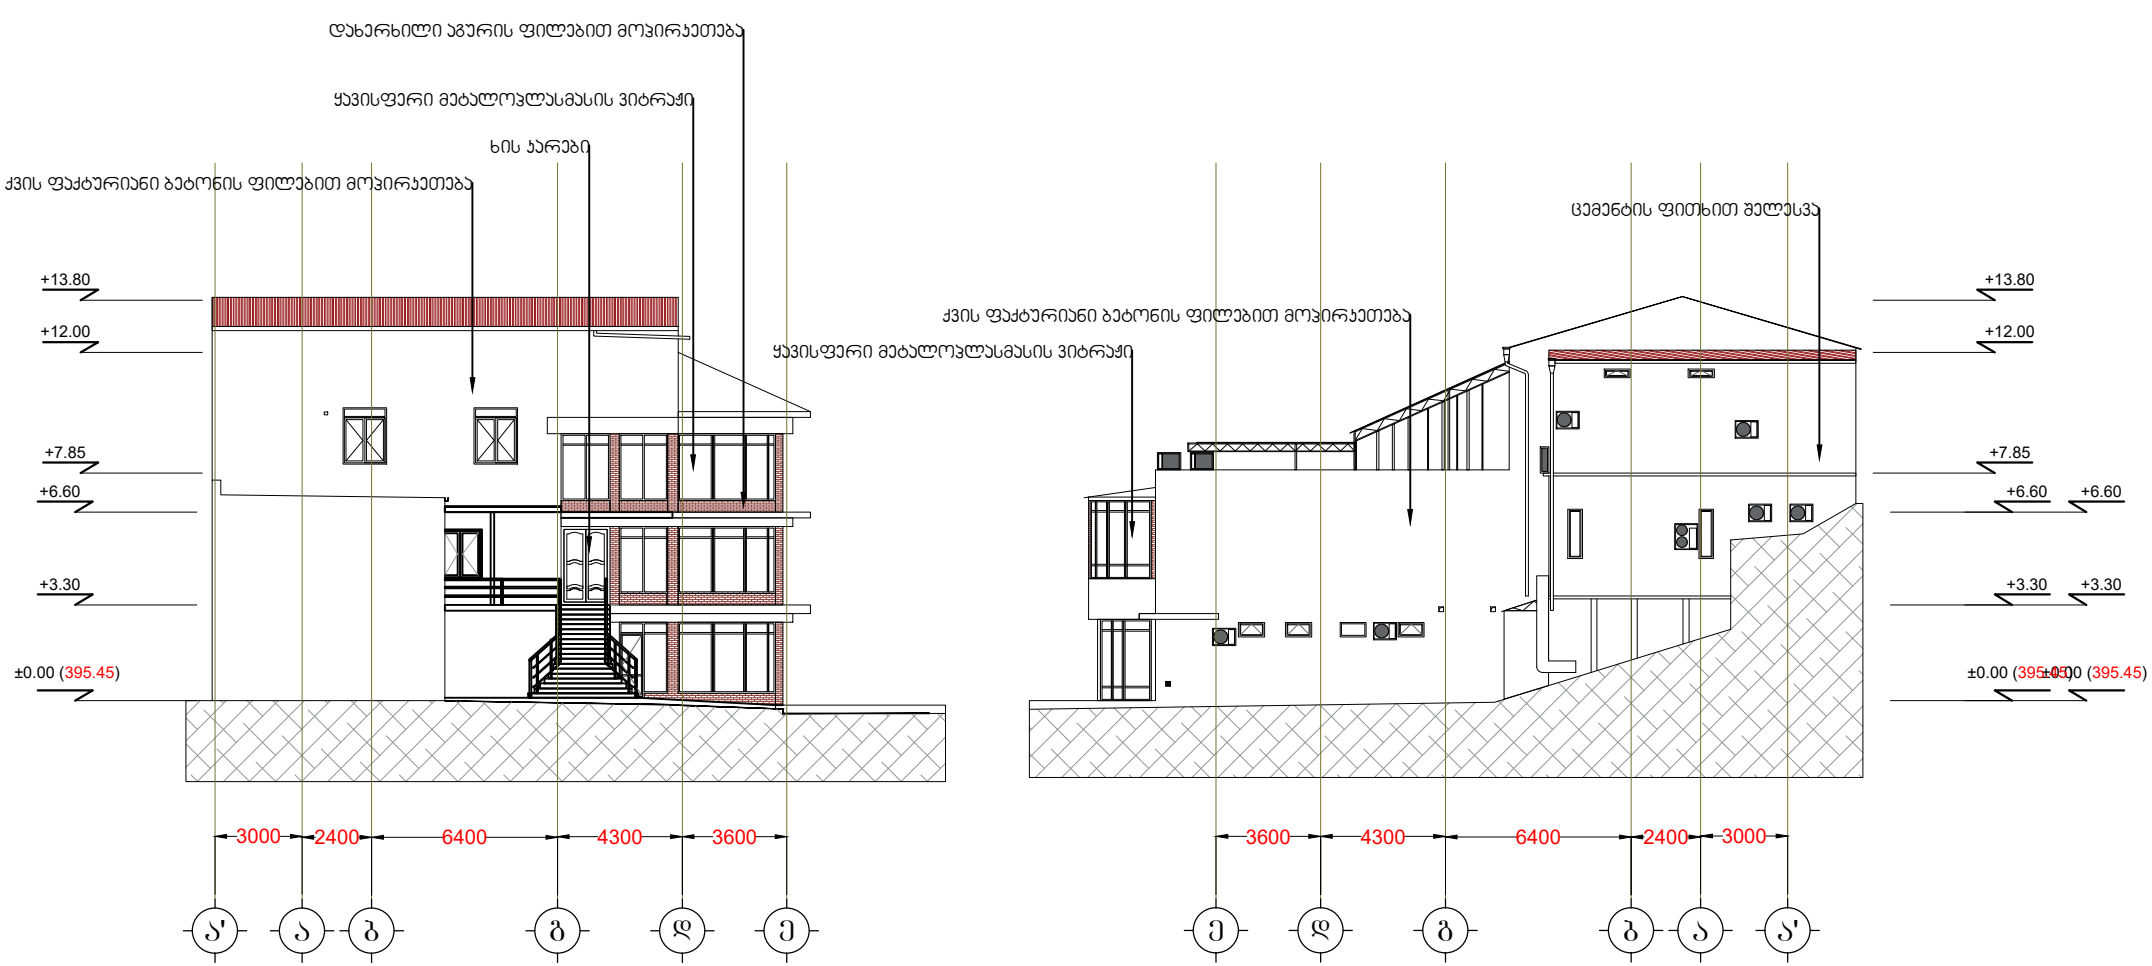

		პროექტის დასახელება:	პირობითი აღნიშვნები:	თარიღი	იანვარი 2025
შემსრულებელი:	შალვა მეფარიშვილი	რესტორანი		მასშტაბი	1:100
				ფორმატი	A3
		მისამართი: ქ. თბილისი, მდ. მტკვრის მარცხენა სანაპირო, დგებუაძისა და ხვამლის ქუჩებს შორის (ნაკვ. 1/20) ს/კ: 01.13.08.001.020		გვერდი	

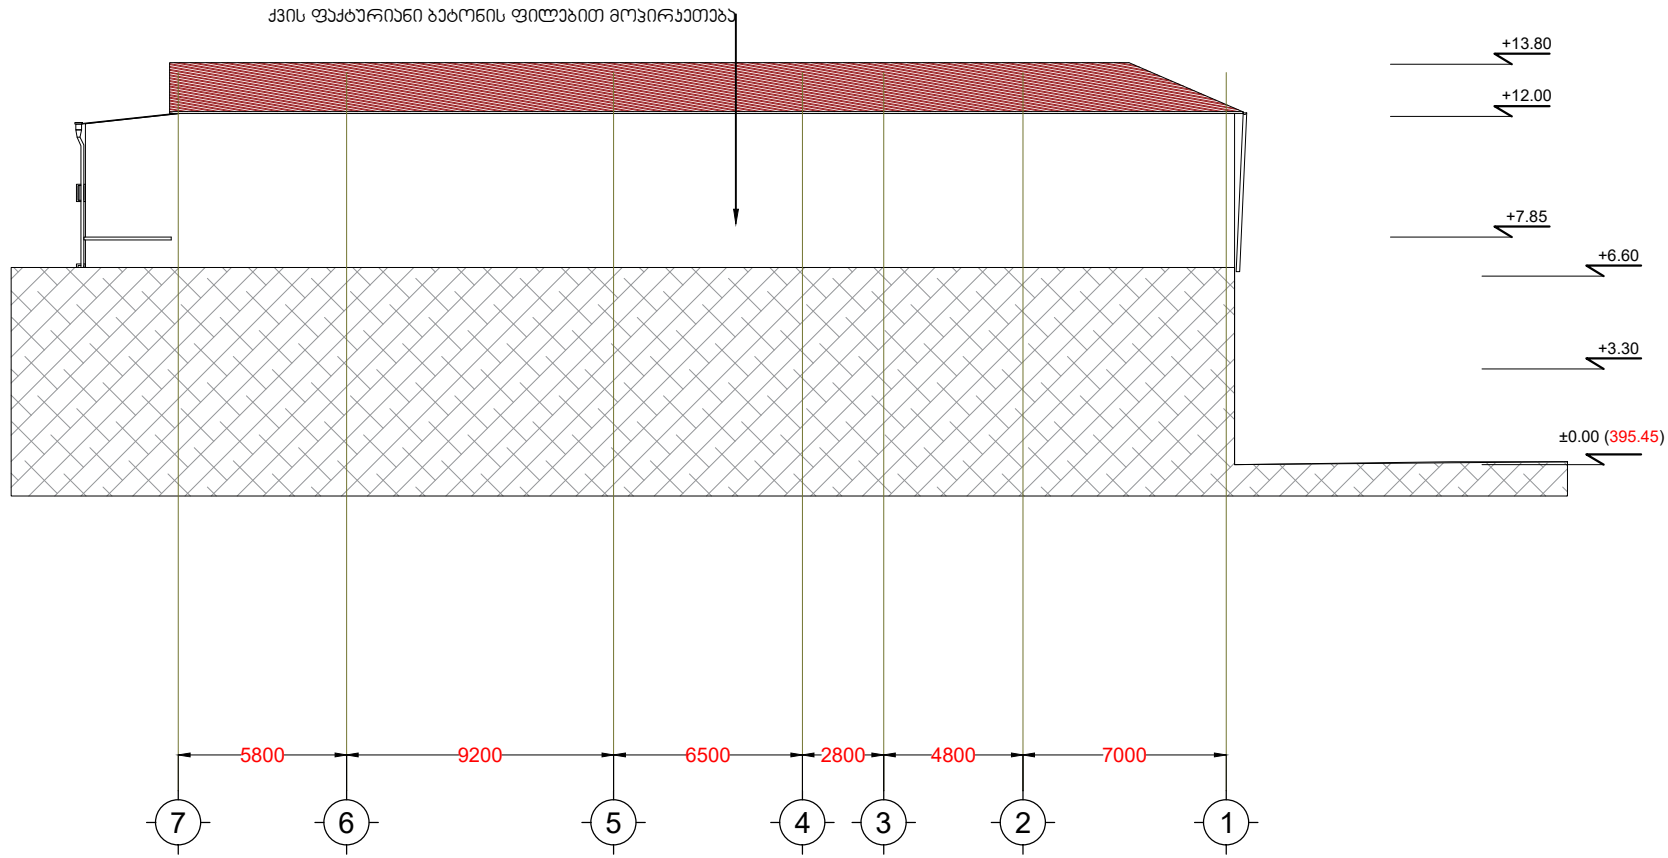

		პროექტის დასახელება:	პირობითი აღნიშვნები:
შემსრულებელი:	შალვა მეფარიშვილი	რესტორანი	
		მისამართი: ქ. თბილისი, მდ. მტკვრის მარცხენა სანაპირო, ლგებუაძისა და ხვამლის ქუჩებს შორის (ნაკვ. 1/20) ს/კ: 01.13.08.001.020	

თარიღი	იანვარი 2025
მასშტაბი	1:100
ფორმატი	A3
გვერდი	