
ჭრილი 1-1

ნიშნული ხაზი

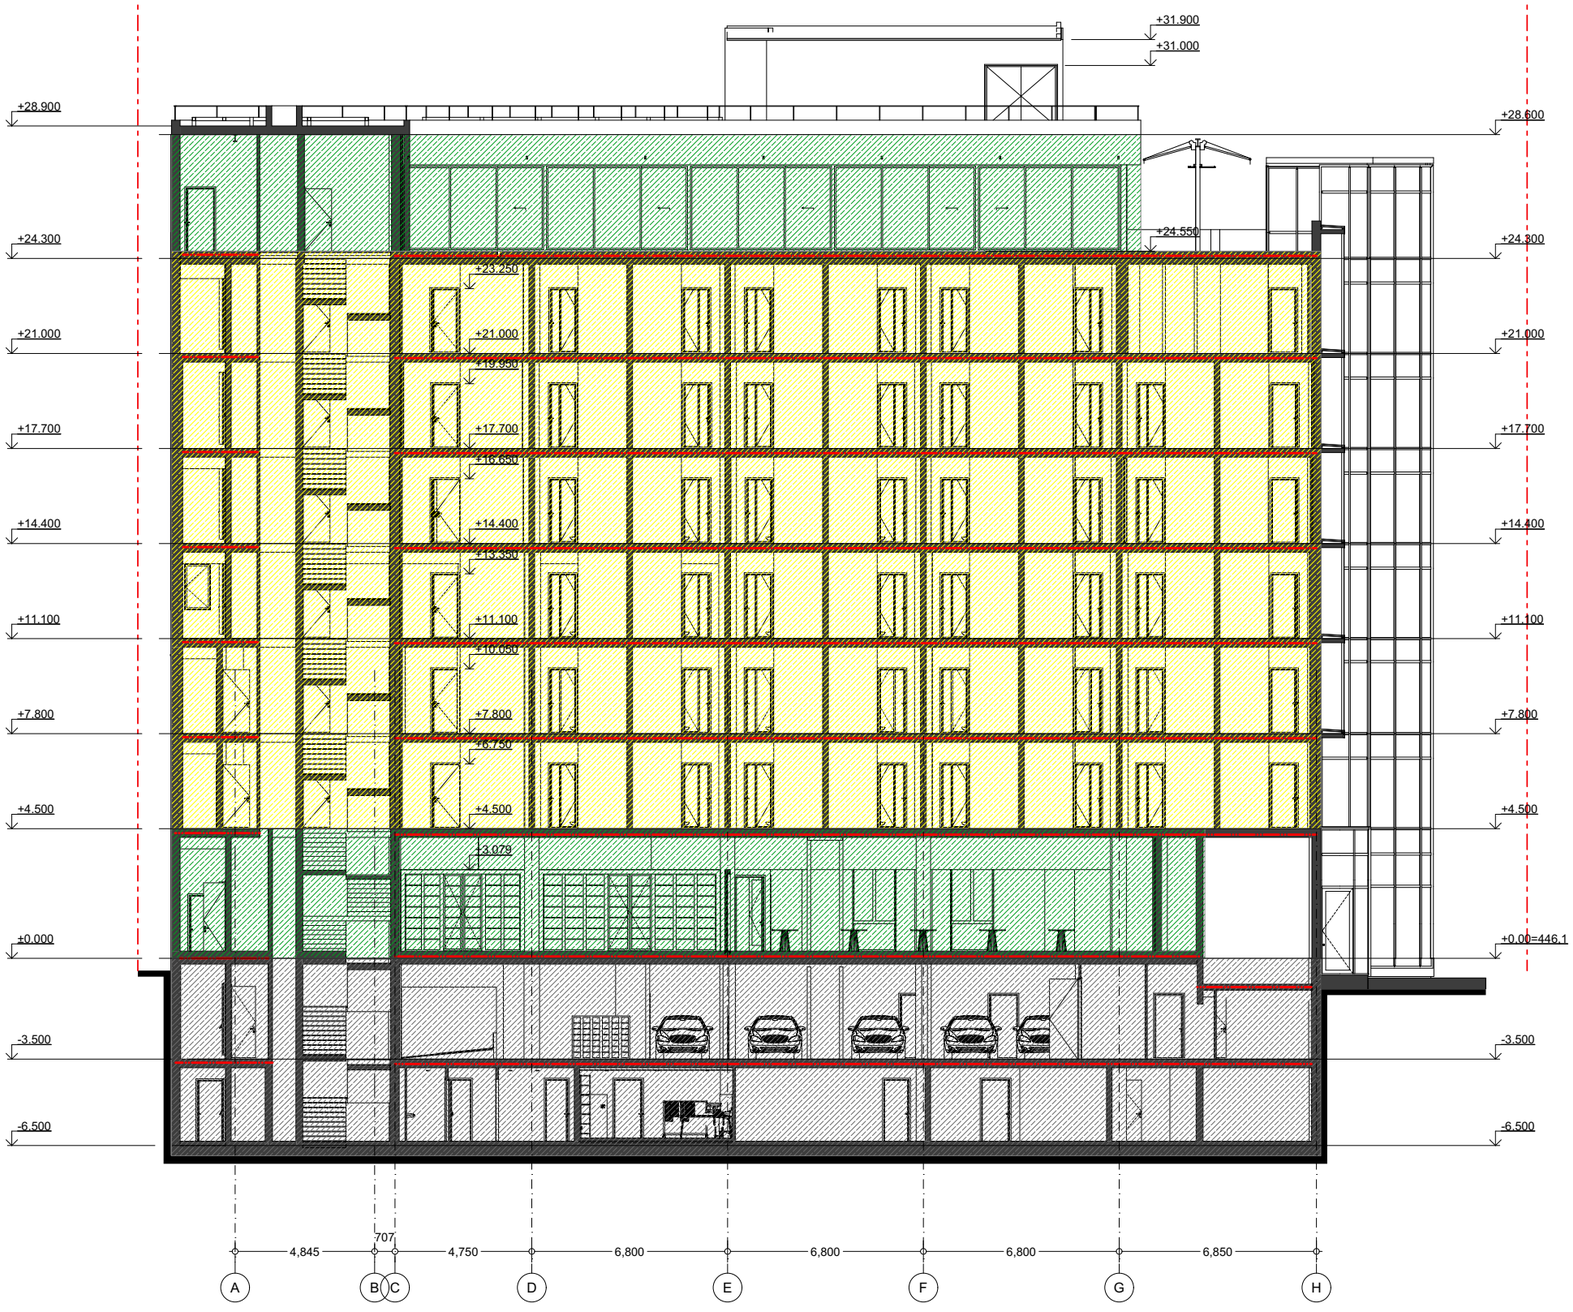

ნიშნული ხაზი

შ.პ.ს. „ქალაქპროექტი“

მრავალფუნქციური შენობა

ჭრილი 1-1


ტერიტორიის საკადასტრო საზღვარი

დამკვეთი	შ.პ.ს მელიქიშვილი 066	
CITY PROJECT	ქობულეთი, მთაწმინდის რაიონი, მელიქიშვილის გამზირი №5	
თანამფლობა	გვარი, სახელი	ხელმოწერა
დირექტორი	მ. მახათაძე	
მთ. არქიტექტორი	ლ.ცინცაძე	
არქიტექტორი	ვ.ამხულაშვილი	

				ფურც №
სტადია	ფორმატი	სულ ფურც	მასშტაბი	თარიღი
არქპროექტი	a1		100	23.02.2025

ჭრილი 2-2

ნიშნული ხაზი

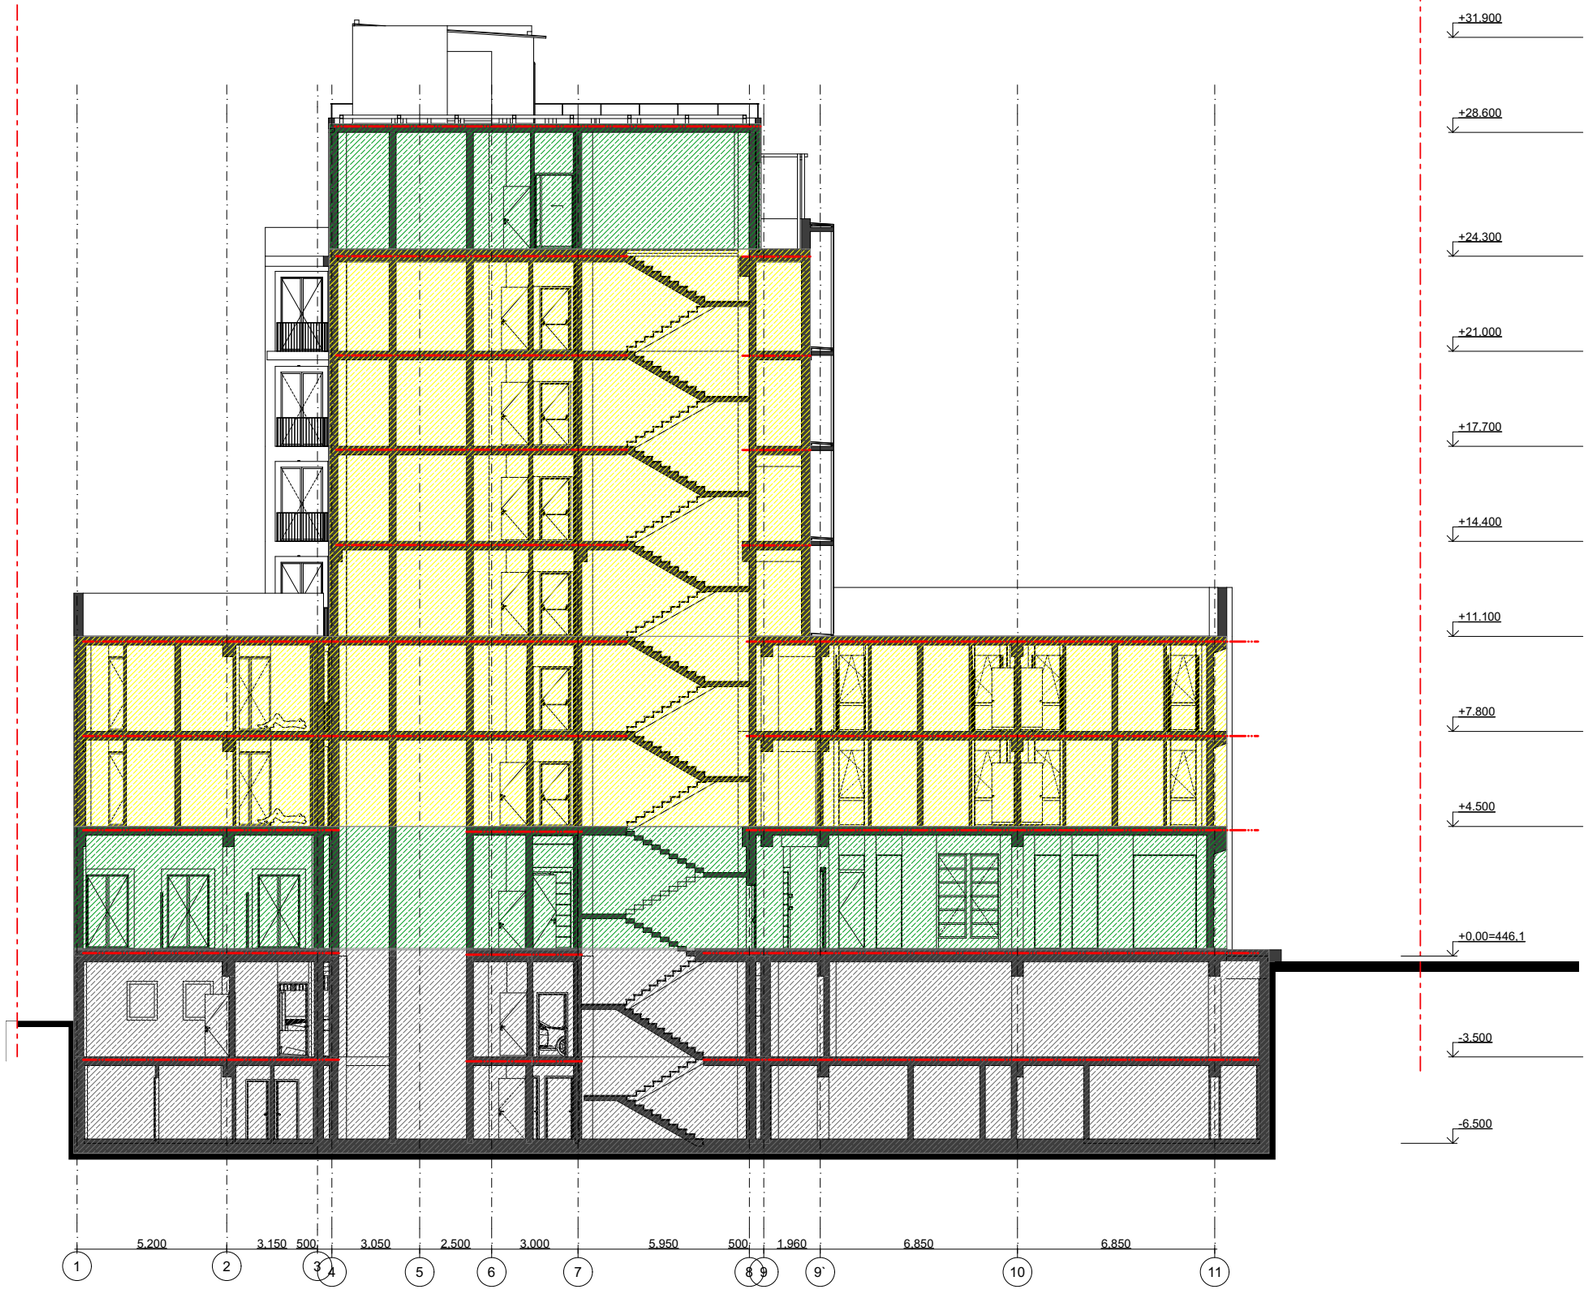

ნიშნული ხაზი

შ.პ.ს. „ქალაქპროექტი“

მრავალფუნქციური შენობა


ჭრილი 2-2

ტერიტორიის საკადასტრო საზღვარი

შენიშვნა: კორექტირება შეეხო შიდა ტიხრებს , შეიცვალა ნაწილობრივ კონფიგურაცია და ფართები დაკორექტირდა 41 დადგენილების შესაბამისად

დამკვეთი	შ.პ.ს მელიქიშვილი 1966	
CITY PROJECT	ქობულეთი, მთაწმინდის რაიონი, მელიქიშვილის გამზირი №5	
თანამდებობა	გვარი, სახელი	ხელმოწერა
დირექტორი	მ. მახათაძე	
მთ. არქიტექტორი	ლ.ცინცაძე	
არქიტექტორი	ვ.აშისულაშვილი	
		ფურც №
სტადია	ფორმატი	სულ.ფურც	მასშტაბი	თარიღი
არქპროექტი	ა1		100	23.02.2025

ჭრილი 3-3

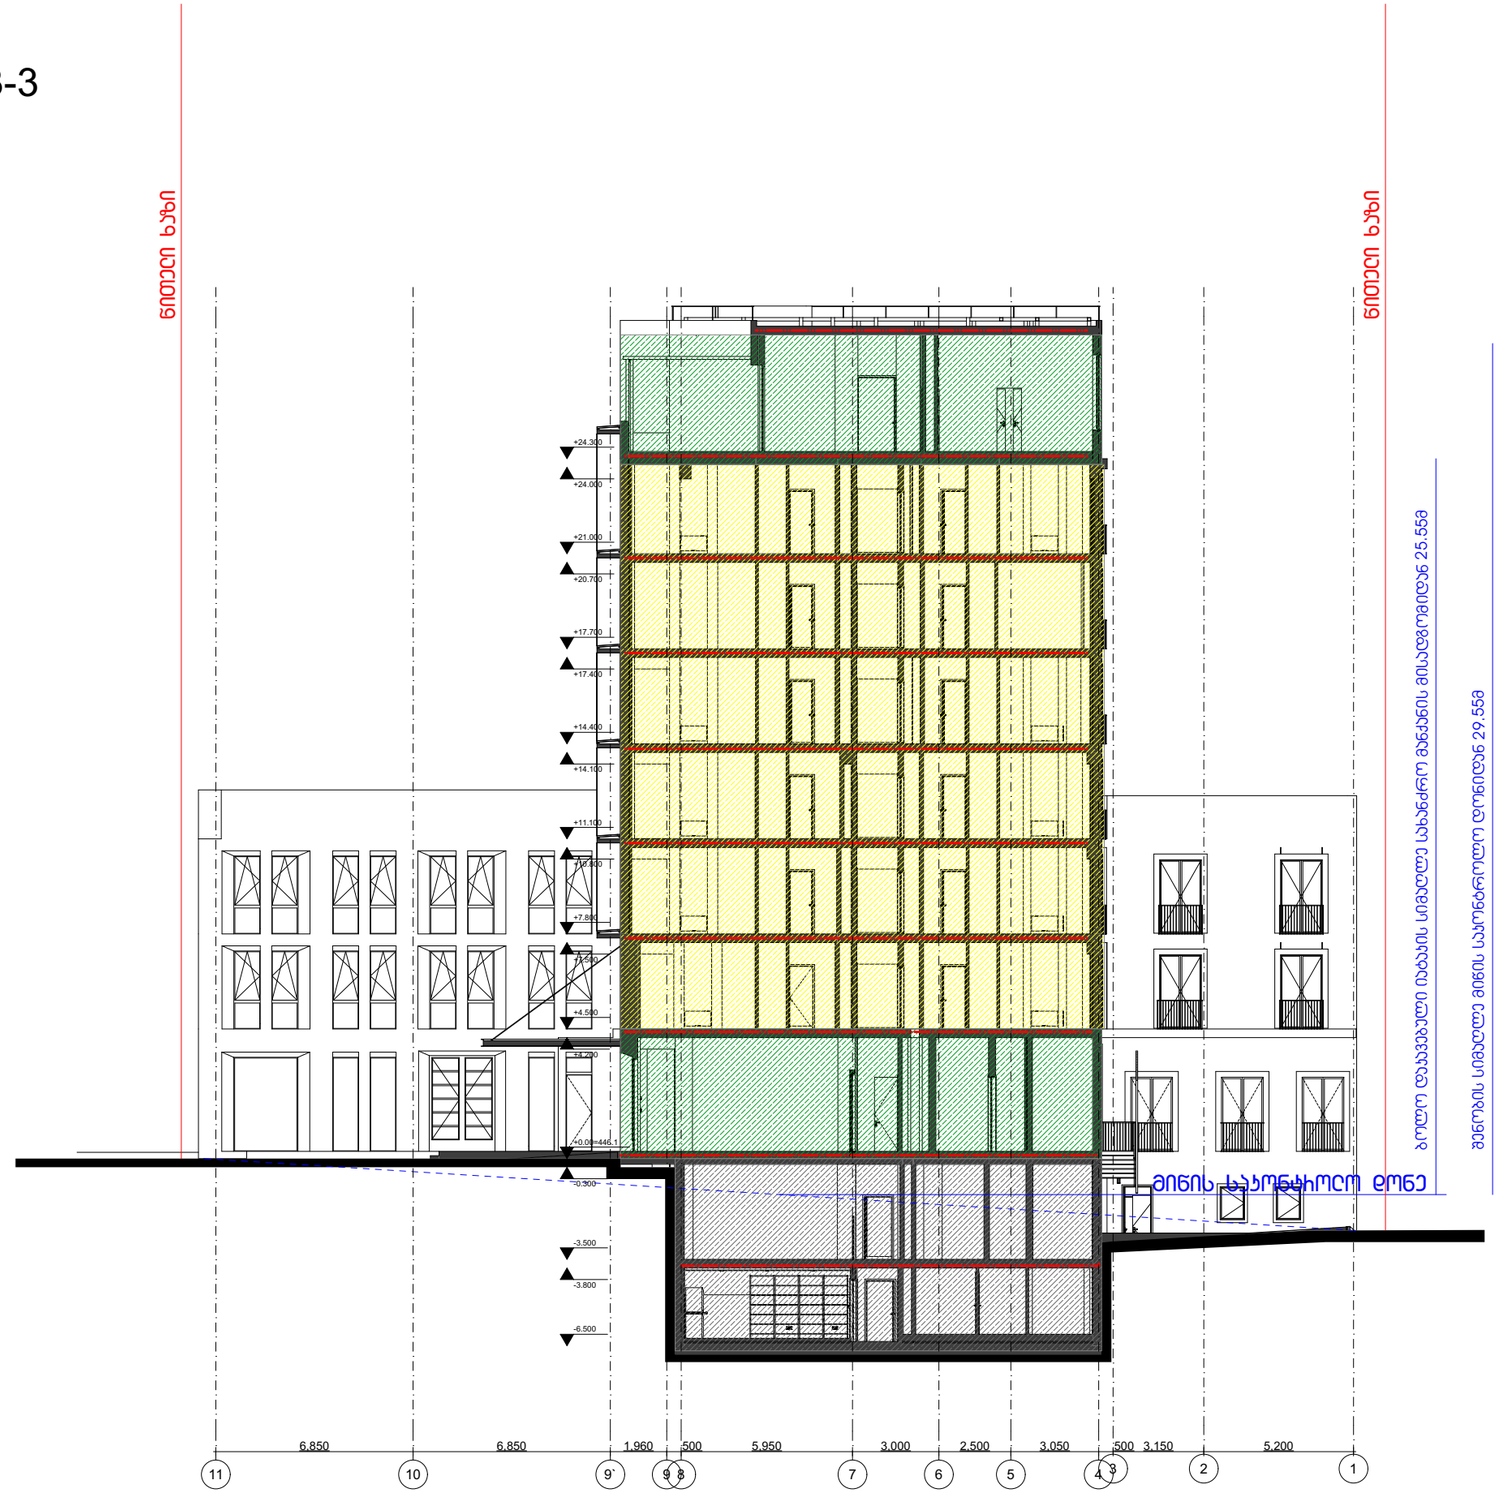

შ.პ.ს. „ქალაქპროექტი“

მრავალფუნქციური შენობა

ჭრილი 3-3

- — - ტერიტორიის საკადასტრო საზღვარი

დამკვეთი	შ.პ.ს მელიქიშვილი 1966	
CITY PROJECT	ქ.თბილისი, მთაწმინდის რაიონი, მელიქიშვილის გამზირი №5	
თანამდებობა	გვარი, სახელი	ხელმოწერა
დირექტორი	მ. მახათაძე	
მთ. არქიტექტორი	ლ.ცინცაძე	
არქიტექტორი	ვ.ამისულაშვილი	
		ფურც №
სტადია	ფორმატი	სულ ფურც	მასშტაბი	თარიღი
არქპროექტი	ა1		100	23.02.2025