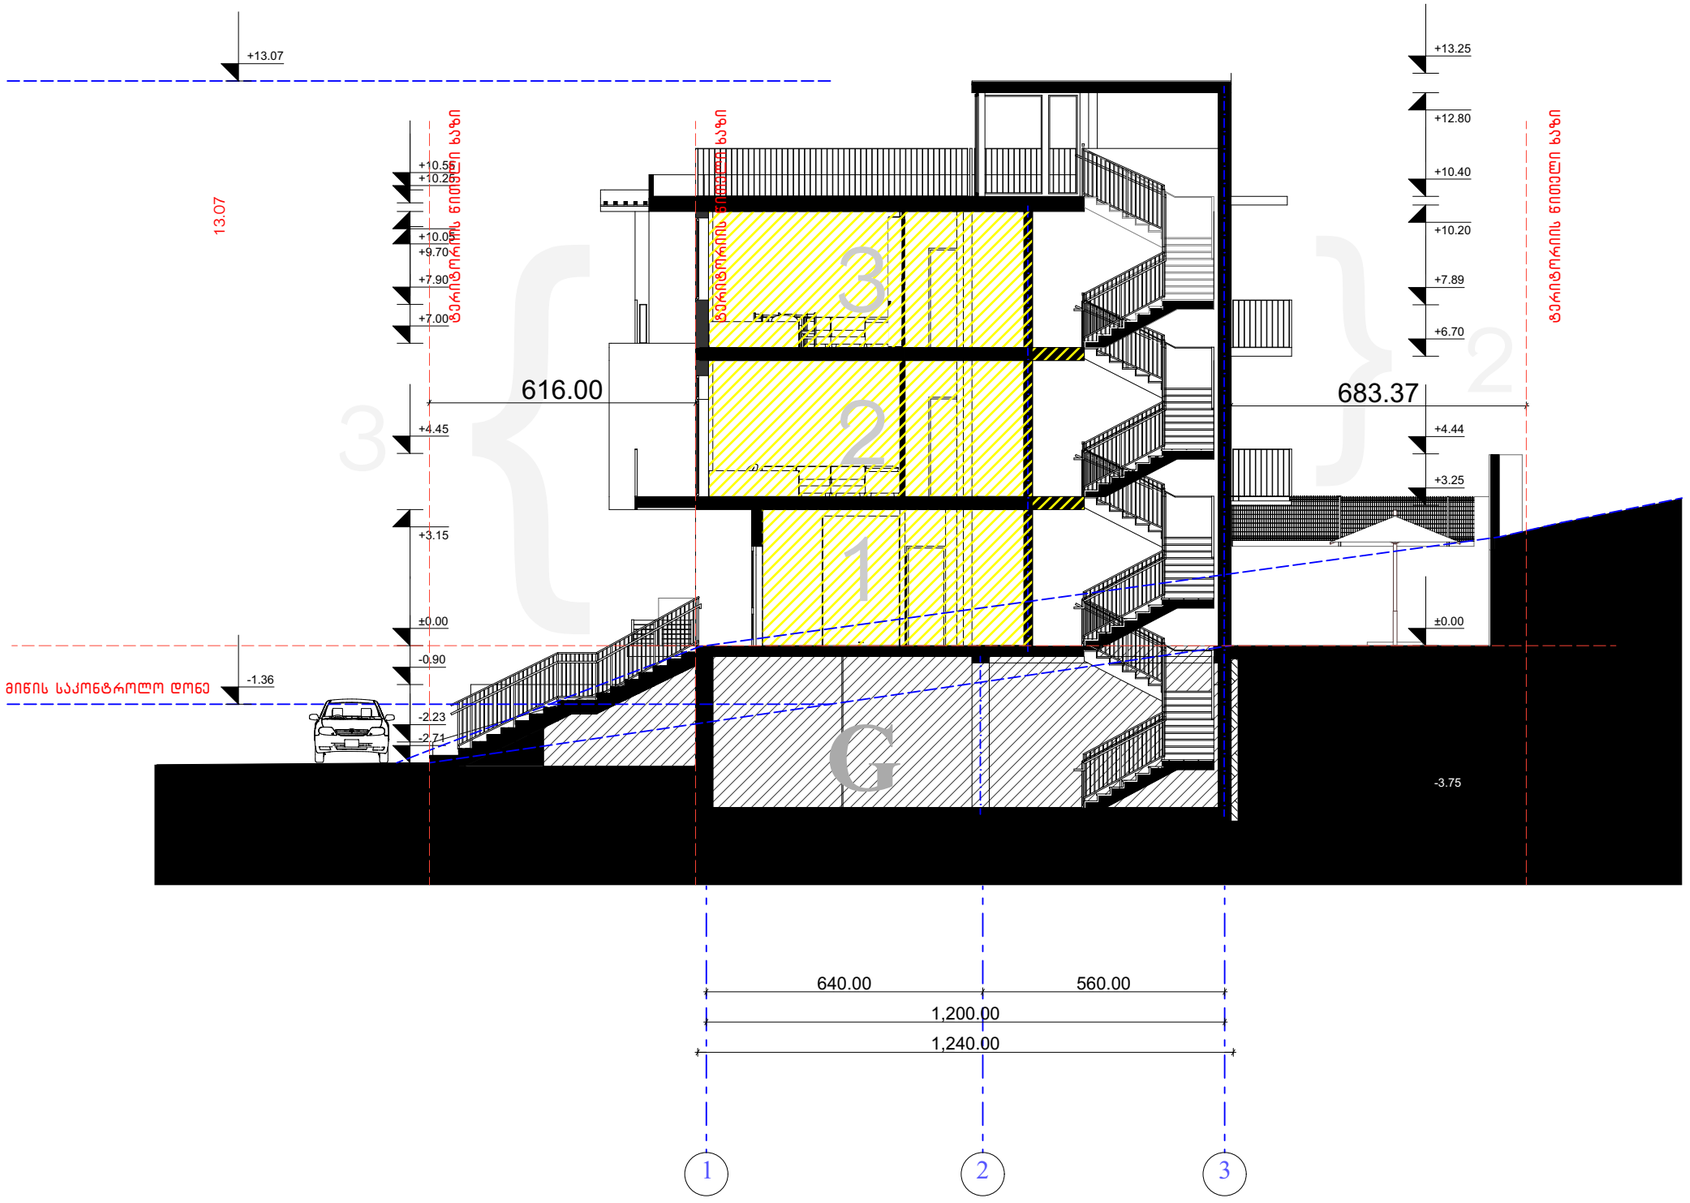



| ფორმატი PAPER SIZE | | პროექტის № PROJECT # |
|---|---|---|
| A - 3 | | |

პირობითი ნიშნები

საპროექტო ტერიტორიის საზღვარი

არსებული შენობები

ღერძის ხაზი

სახურავის დახრის მიმართულება

წყალშემკრები

ექსპლიკაცია

ტექნიკური მონაცემები

შენიშვნები NOTES


| დამკვეთი CLIENT | ბექან გიორგაძე |
|---|---|
| პროექტი PROJECT | მრავალბინიანი საცხოვრებელი სახლი |
| მის: ADDRESS | |

| თანამდებობა | გვარი | ხელმოწერა |
|---|---|---|
| პრ. ავტორი | | |
| შეასრულა | | |

არქიტექტურული ნაწილი

| მასშტაბი SCALE | თარიღი DATE OF ISSUE 28/8/2023 |
|---|---|
| 1:100 | ნახაზი DRVG. ჭრილი 1-1 |

| სტადია STAGE | ფურც. PAGES | სულ ALL |
|---|---|---|
| პროექტი | ა - 22 | ა - 23 |

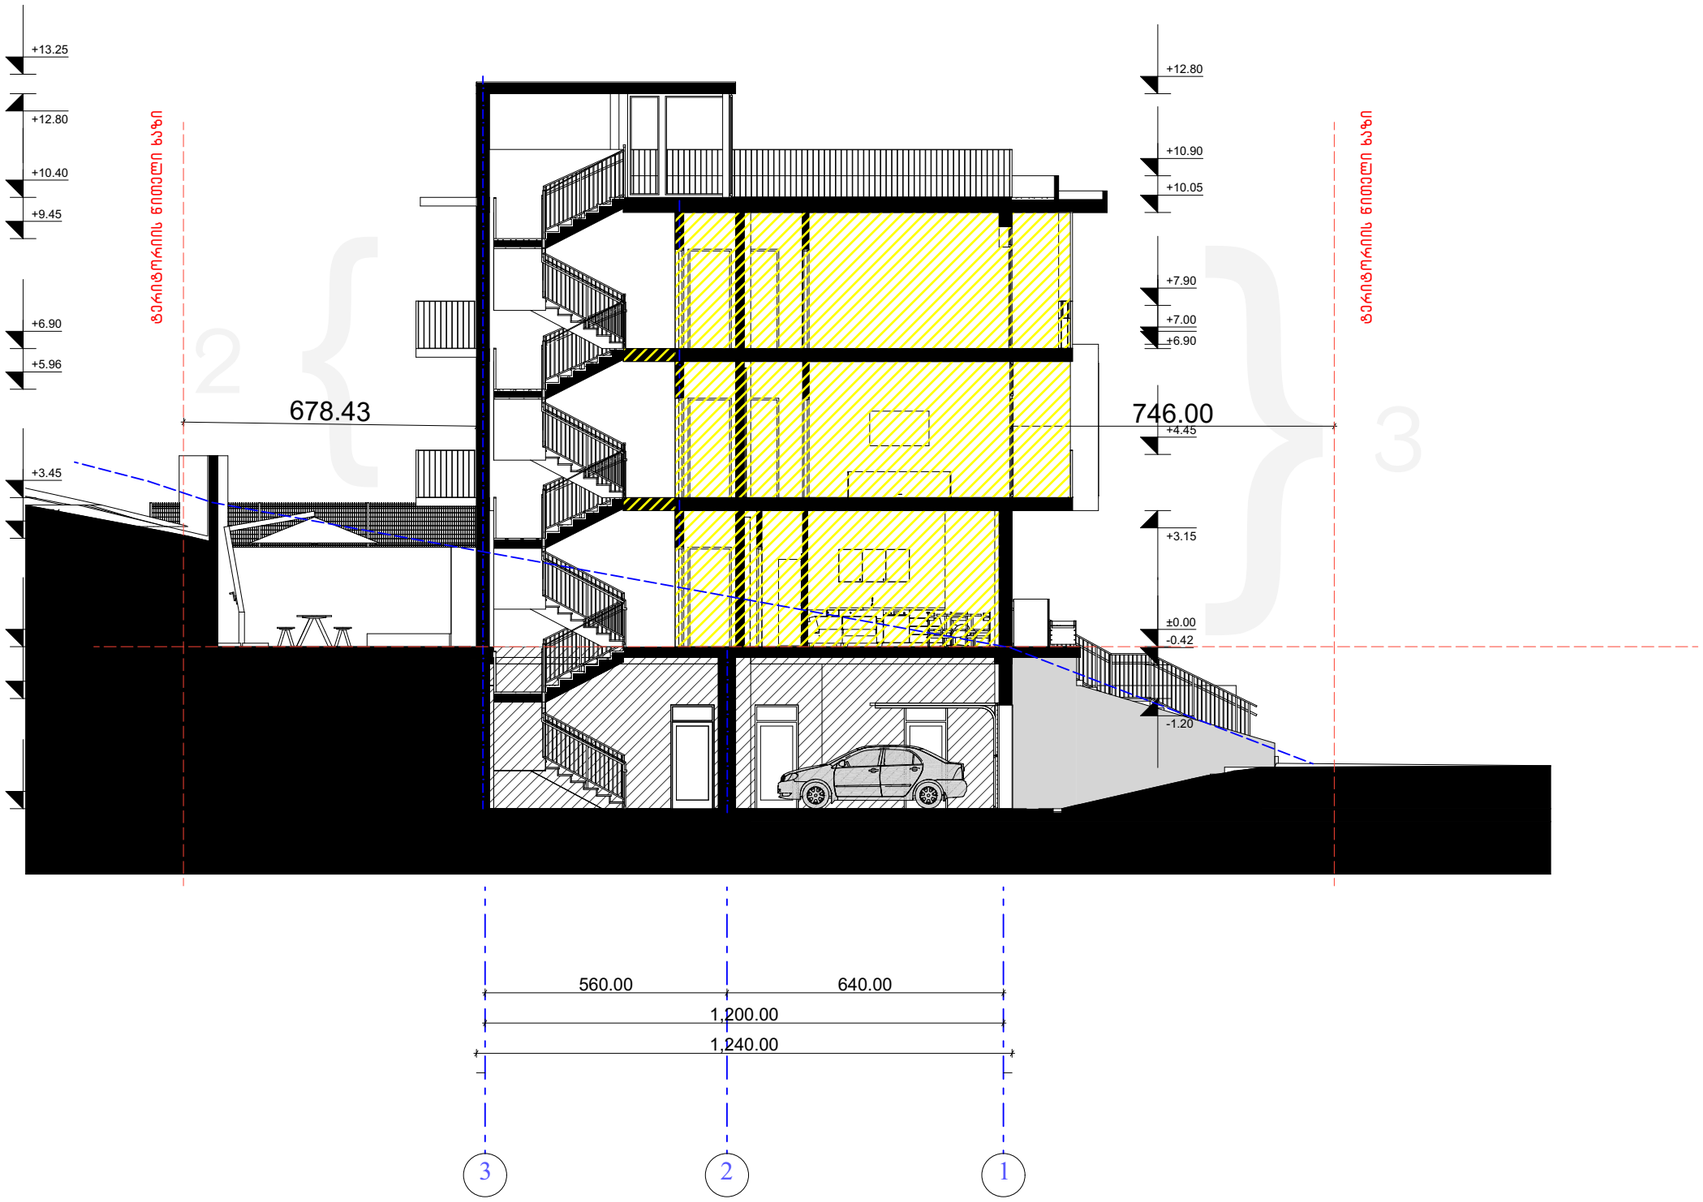


| | |
|---|---|
| ფორმატი PAPER SIZE | A - 3 |
| პროექტის № PROJECT # | |

პირობითი ნიშნები

- საპროექტო ტერიტორიის საზღვარი
- არსებული შენობები
- ღერძის ხაზი
- სახურავის დახრის მიმართულება
- წყალშემკრები

ექსპლიკაცია

ტექნიკური მონაცემები

შენიშვნები NOTES

| | |
|---|---|
| დამკვეთი CLIENT | ბექან გიორგაძე |
| პროექტი PROJECT | მრავალბინიანი საცხოვრებელი სახლი |
| მის: ADDRESS | |

| თანამდებობა | გვარი | ხელმოწერა |
|---|---|---|
| პრ. ავტორი | | |
| | | |
| შეასრულა | | |

არქიტექტურული ნაწილი

| | |
|---|---|
| მასშტაბი SCALE | 1:100 |
| თარიღი DATE OF ISSUE | 28/8/2023 |
| ნახაზი | DRVG. |
| | ჭრილი 2-2 |

| სტადია STAGE | ფურც. PAGES | სულ ALL |
|---|---|---|
| პროექტი | ა - 22 | ა - 23 |