
ექსპლიკაცია:

სარდაფი №1 54.12 მ²
სარდაფი №2 61.83 მ²
დერეფანი – 2.96 მ²
კიბის უჯრედი – 9.62 მ²

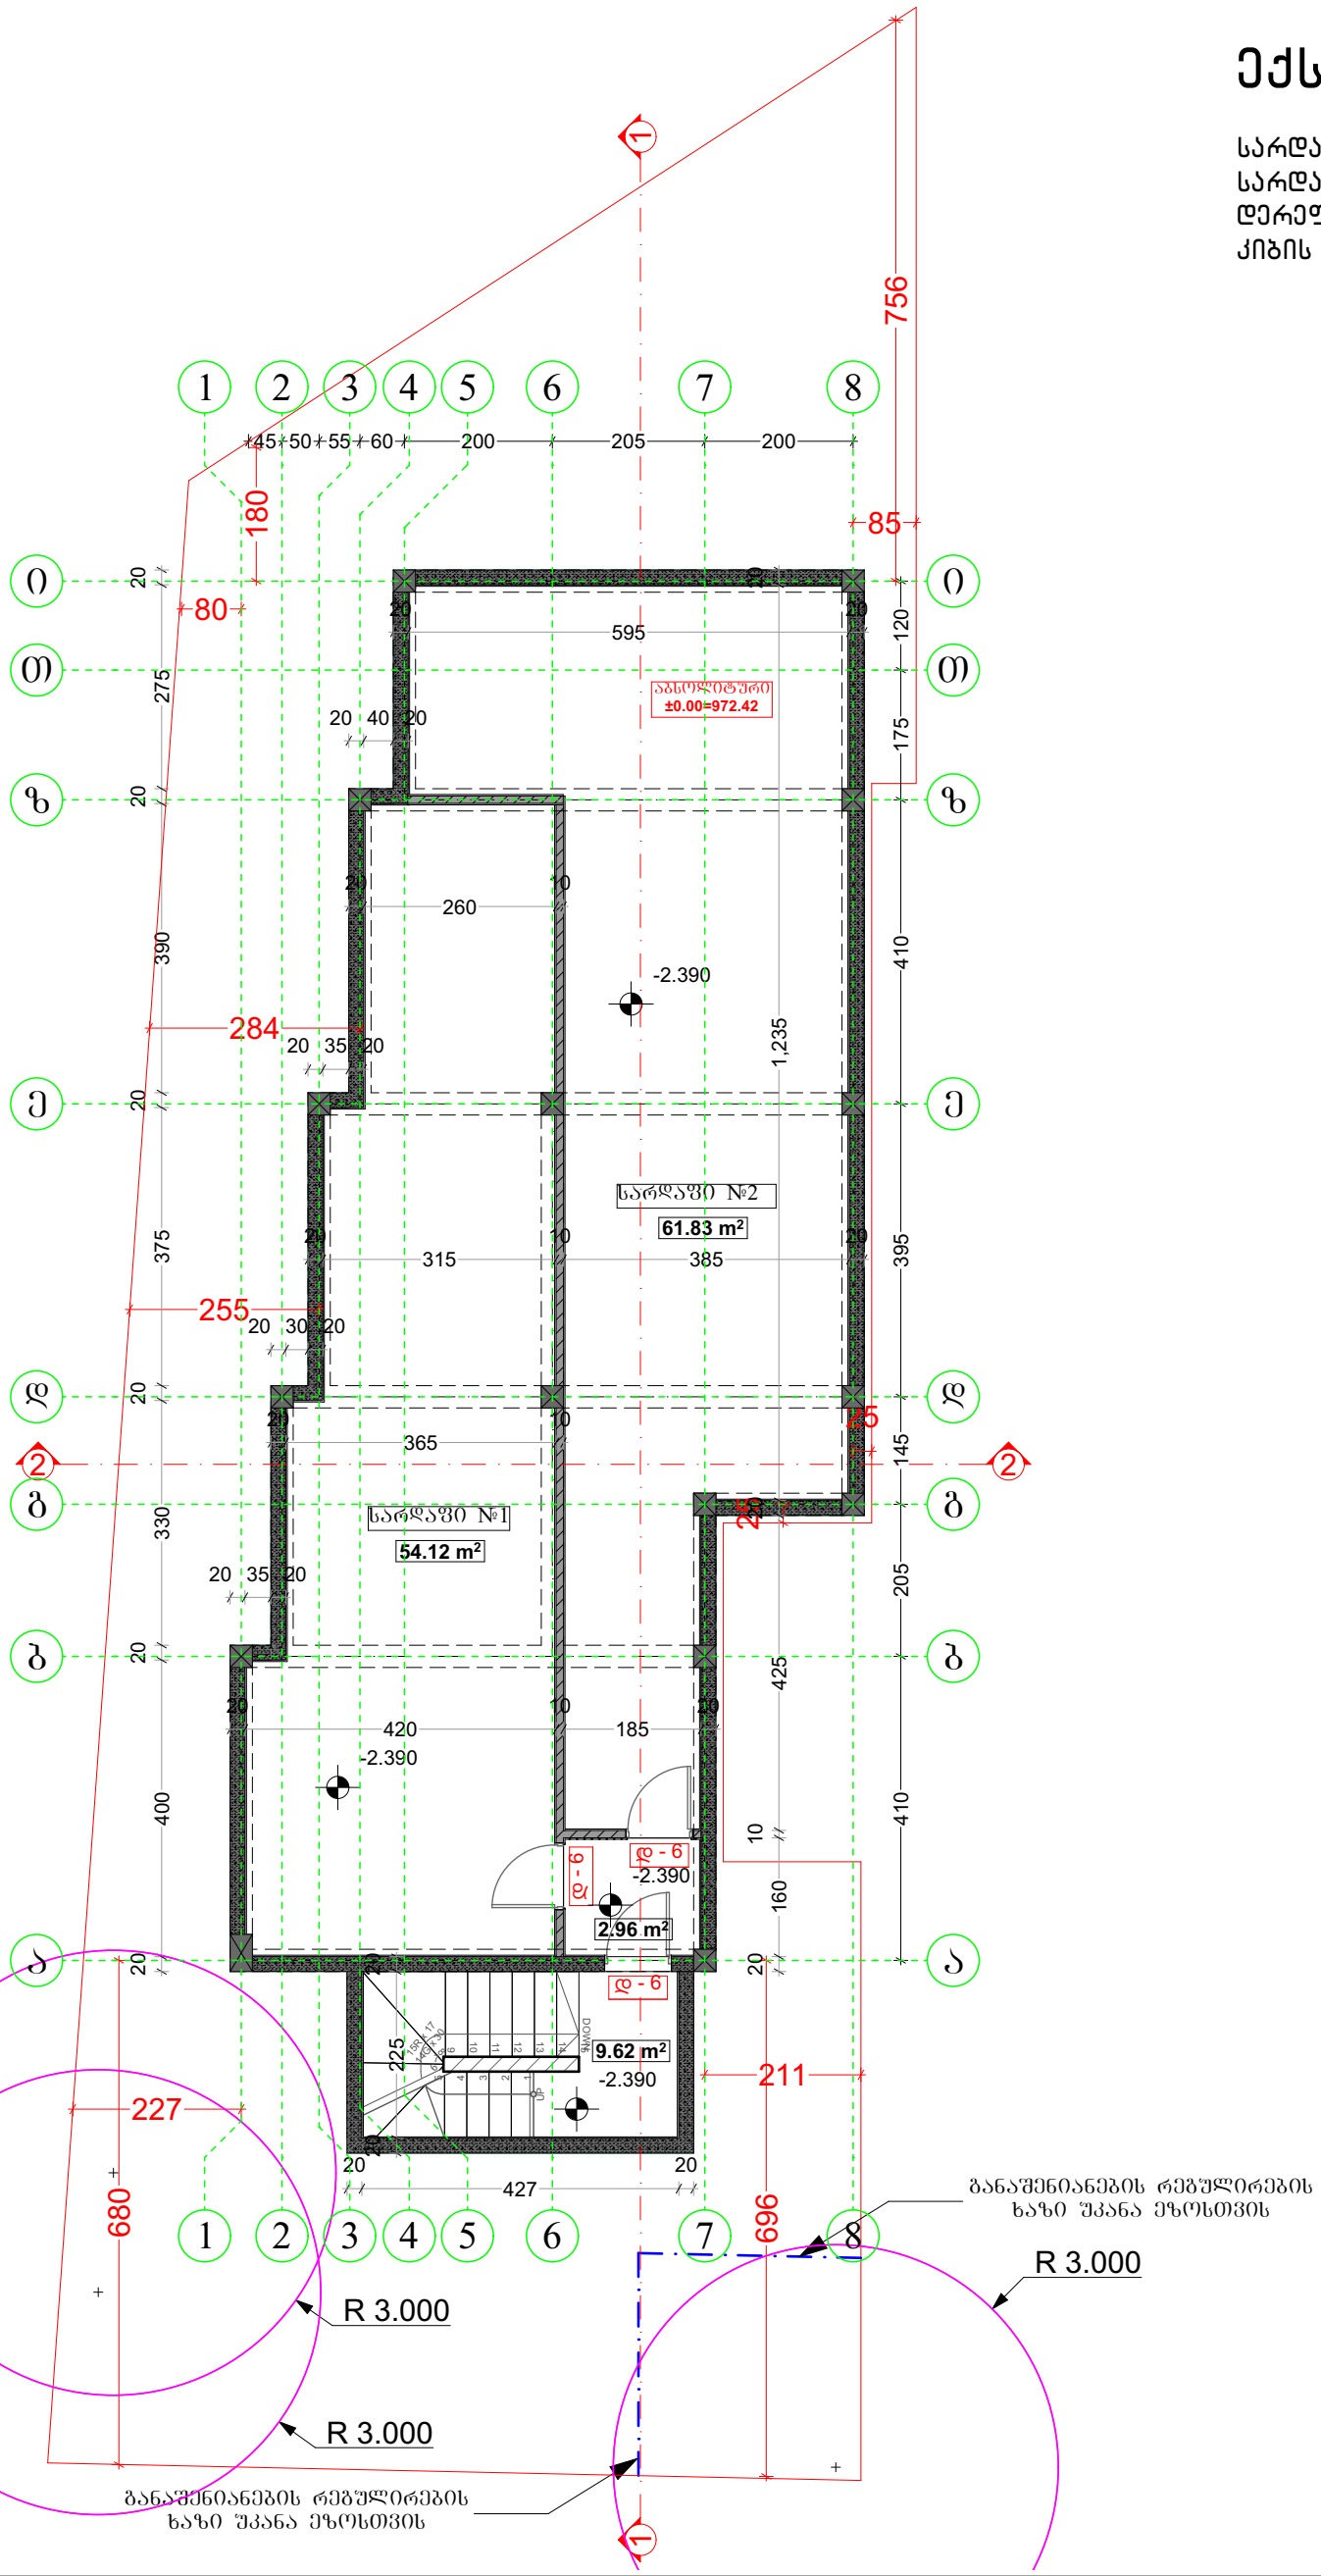

პროექტის დასახელება
ორბინიანი საცხოვრებელი სახლი

პროექტის მისამართი
ქალაქი თბილისი, სოფელი ტაბახმელა, ლაგა-გიორგის IV ჩიხი, №7
(ს/კ: 01.81.02.242.004)

პირობითი აღნიშვნები

0 0
0 0
±0.00


შენიშვნები:
1. ნახაზზე ზომები მოცემულია სანიმუშებრივად ხოლო ნიშნულები მეტრებში;
2. ნახაზზე ყველა ცვლილება მოქმედებისას, შეთანხმებული უნდა იყოს პროექტის ავტორთან;

დამკვეთი: შპს "დეველოპაიო (ID ნომერი: 405634906)

ხელმოწერა	სახ./ მვ.	თანამდებობა
პროექტის ავტორი		ნ. შაბანერაშვილი
პროექტის ავტორი		გ.ქიქიძაშვილი
პროექტის ავტორი		გ. ხუნდაძვა

ნახაზის დასახელება
მიწისქვეშა სართულის მეშმა

მასშტაბი	ფორმატი	თარიღი	ფურცელი
1:100	A3	?? აპრ 2025	2

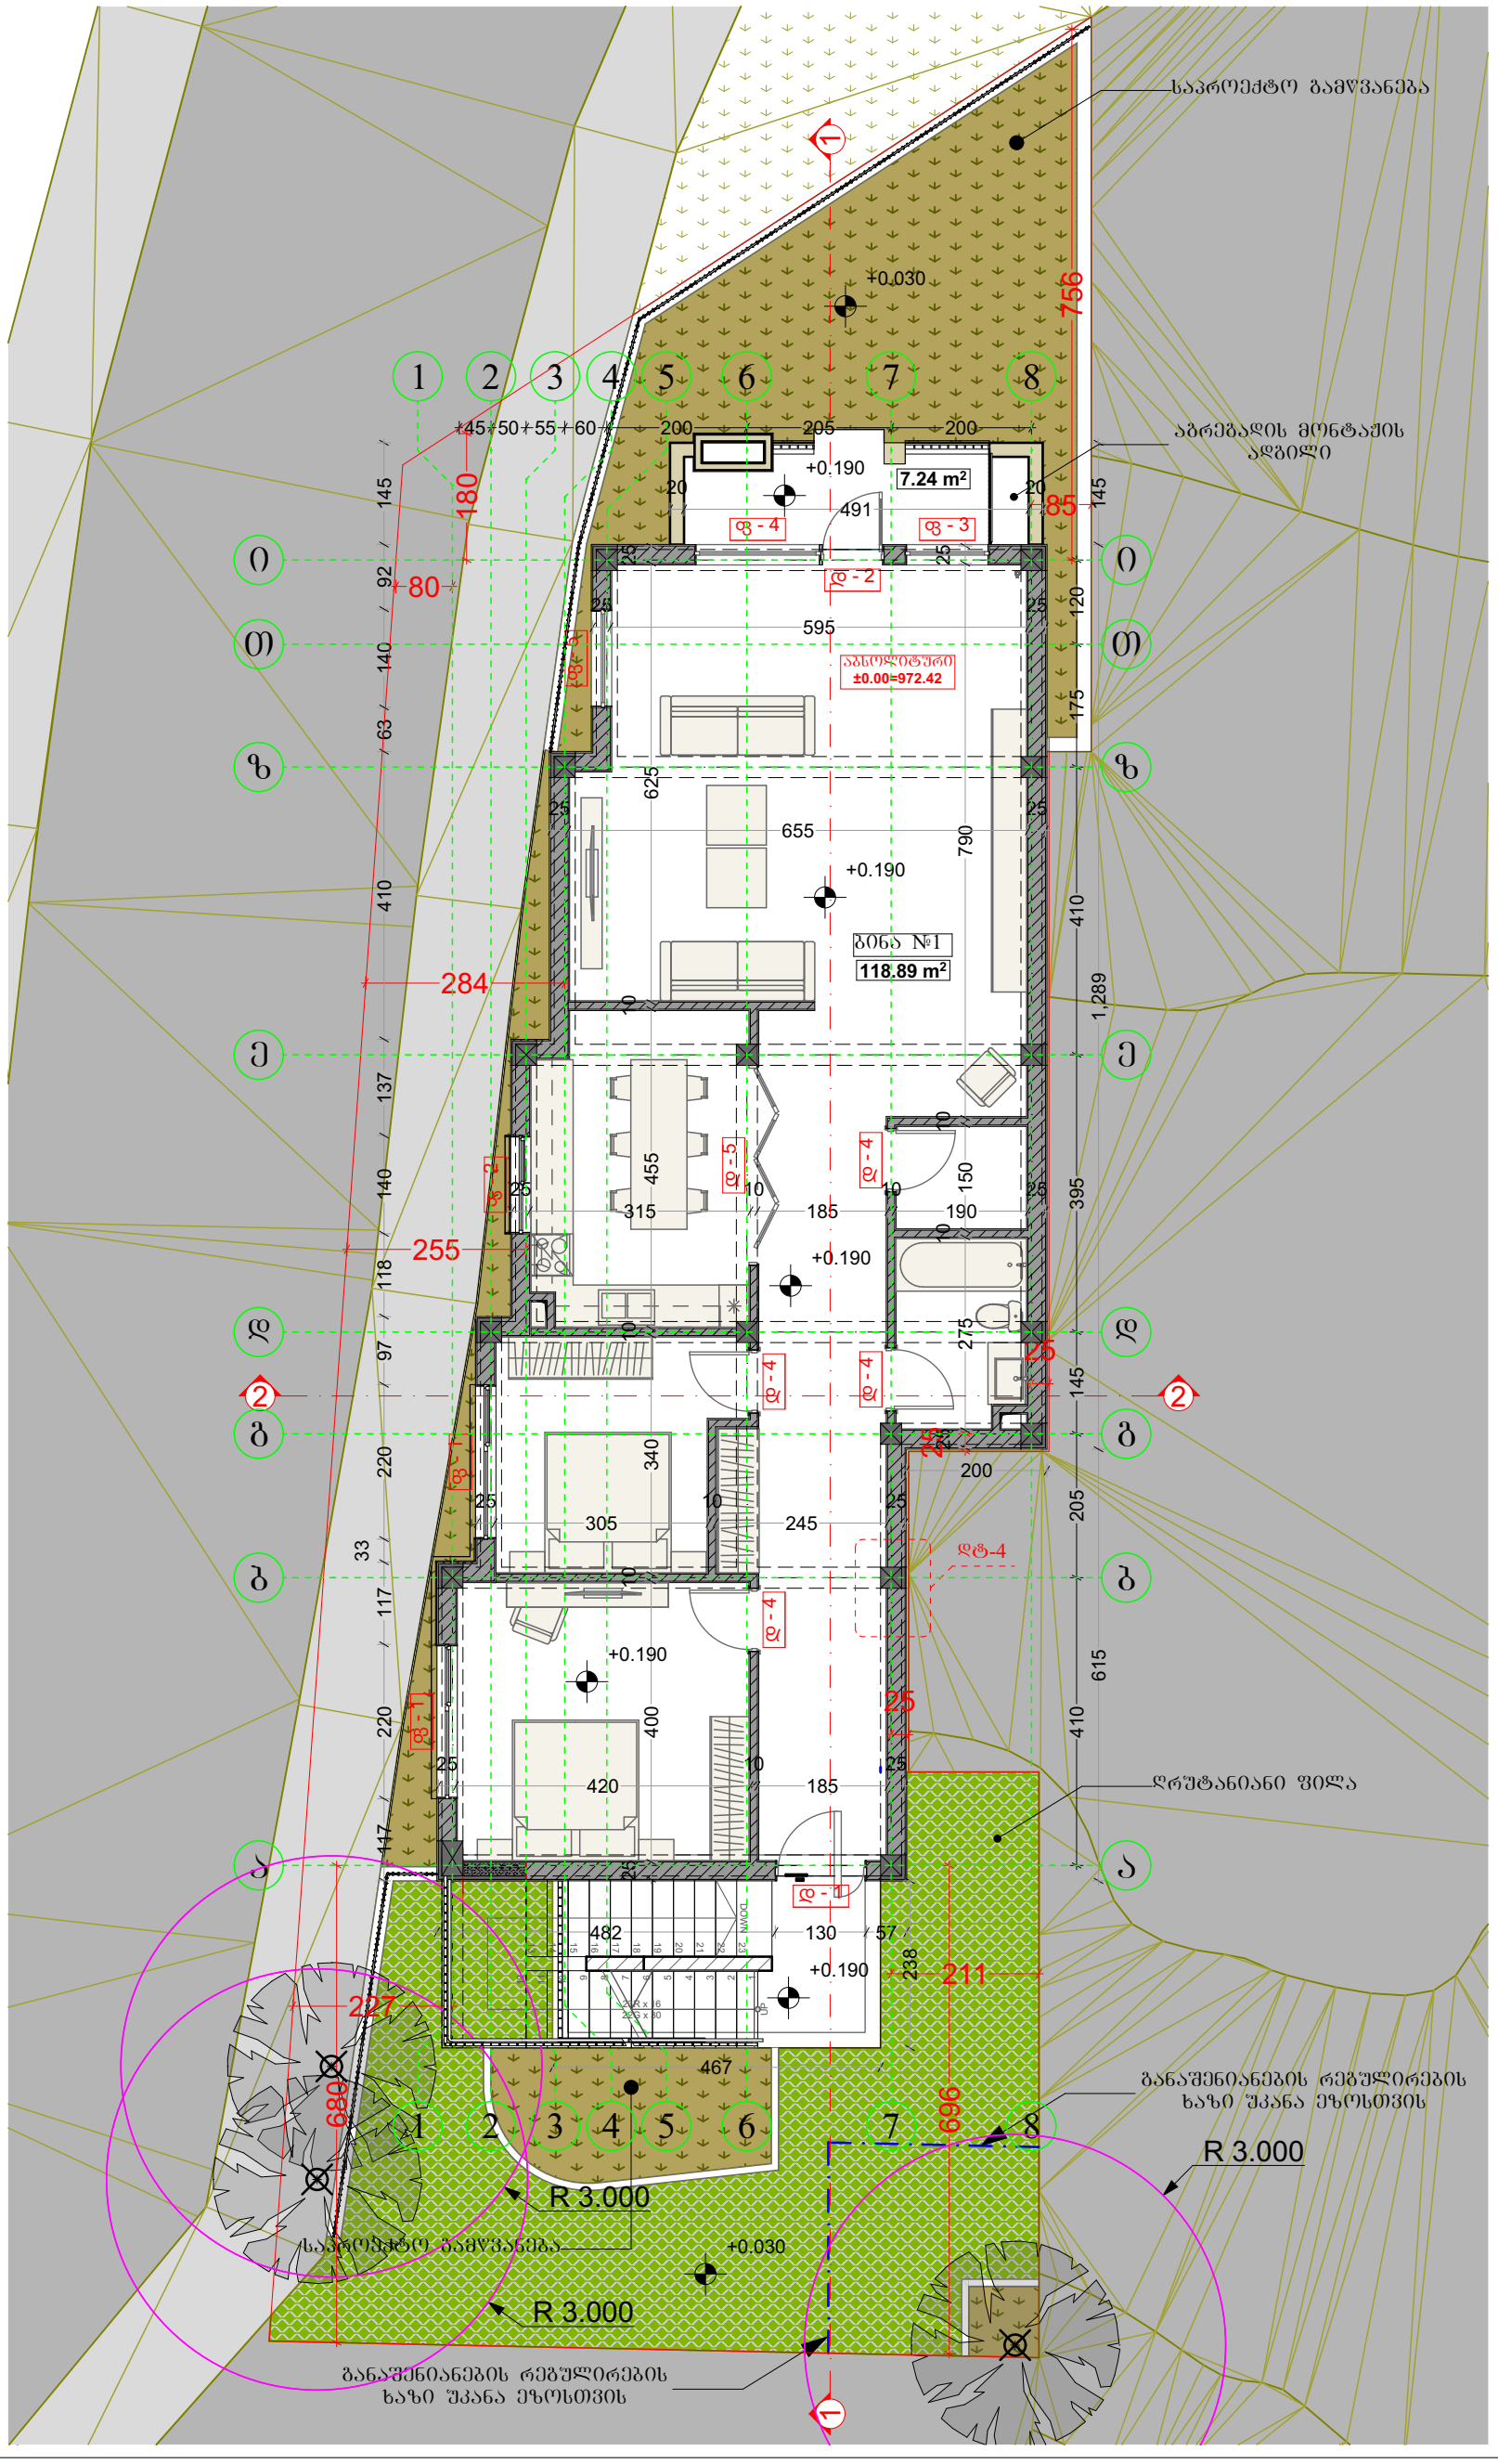

ექსპლიკაცია:

საცხოვრებელი ფართი 118.89 მ²
საზაფხულო ფართი 7.24 მ²

პროექტის დასახელება

ორბინიანი საცხოვრებელი სახლი

პროექტის მისამართი

ქალაქი თბილისი, სოფელი ტაბახმელა, ლაშა-გიორგის IV ჩიხი, №7
(ს/კ: 01.81.02.242.004)

პირობითი აღნიშვნები

0 — 0
±0.00

შენიშვნები:

1. ნახაზზე ზომები მოცემულია სანებისმიერებში ხოლო ნიშნულები მეტრებში;
2. ნახაზზე ყველა ცვლილება მშენებლობისას, შეთანხმებული უნდა იყოს პროექტის ავტორთან;

დამკვეთი: შპს "დეველოპაიო (ID ნომერი: 405634906)

ხელმოწერა	სახ./ მვ.	თანამდებობა
პროექტის ავტორი		ნ. შაბანერაშვილი
პროექტის ავტორი		მ.ძიძიკაშვილი
პროექტის ავტორი		მ. ხუჩიძვა


ნახაზის დასახელება

პირველი სართულის მეშმა

მასშტაბი	ფორმატი	თარიღი	ფურცელი
1:100	A3	?? აპრ 2025	3

ექსპლიკაცია:

საცხოვრებელი ფართი 101.38 მ²
საზაფხულო ფართი 34.95 მ²

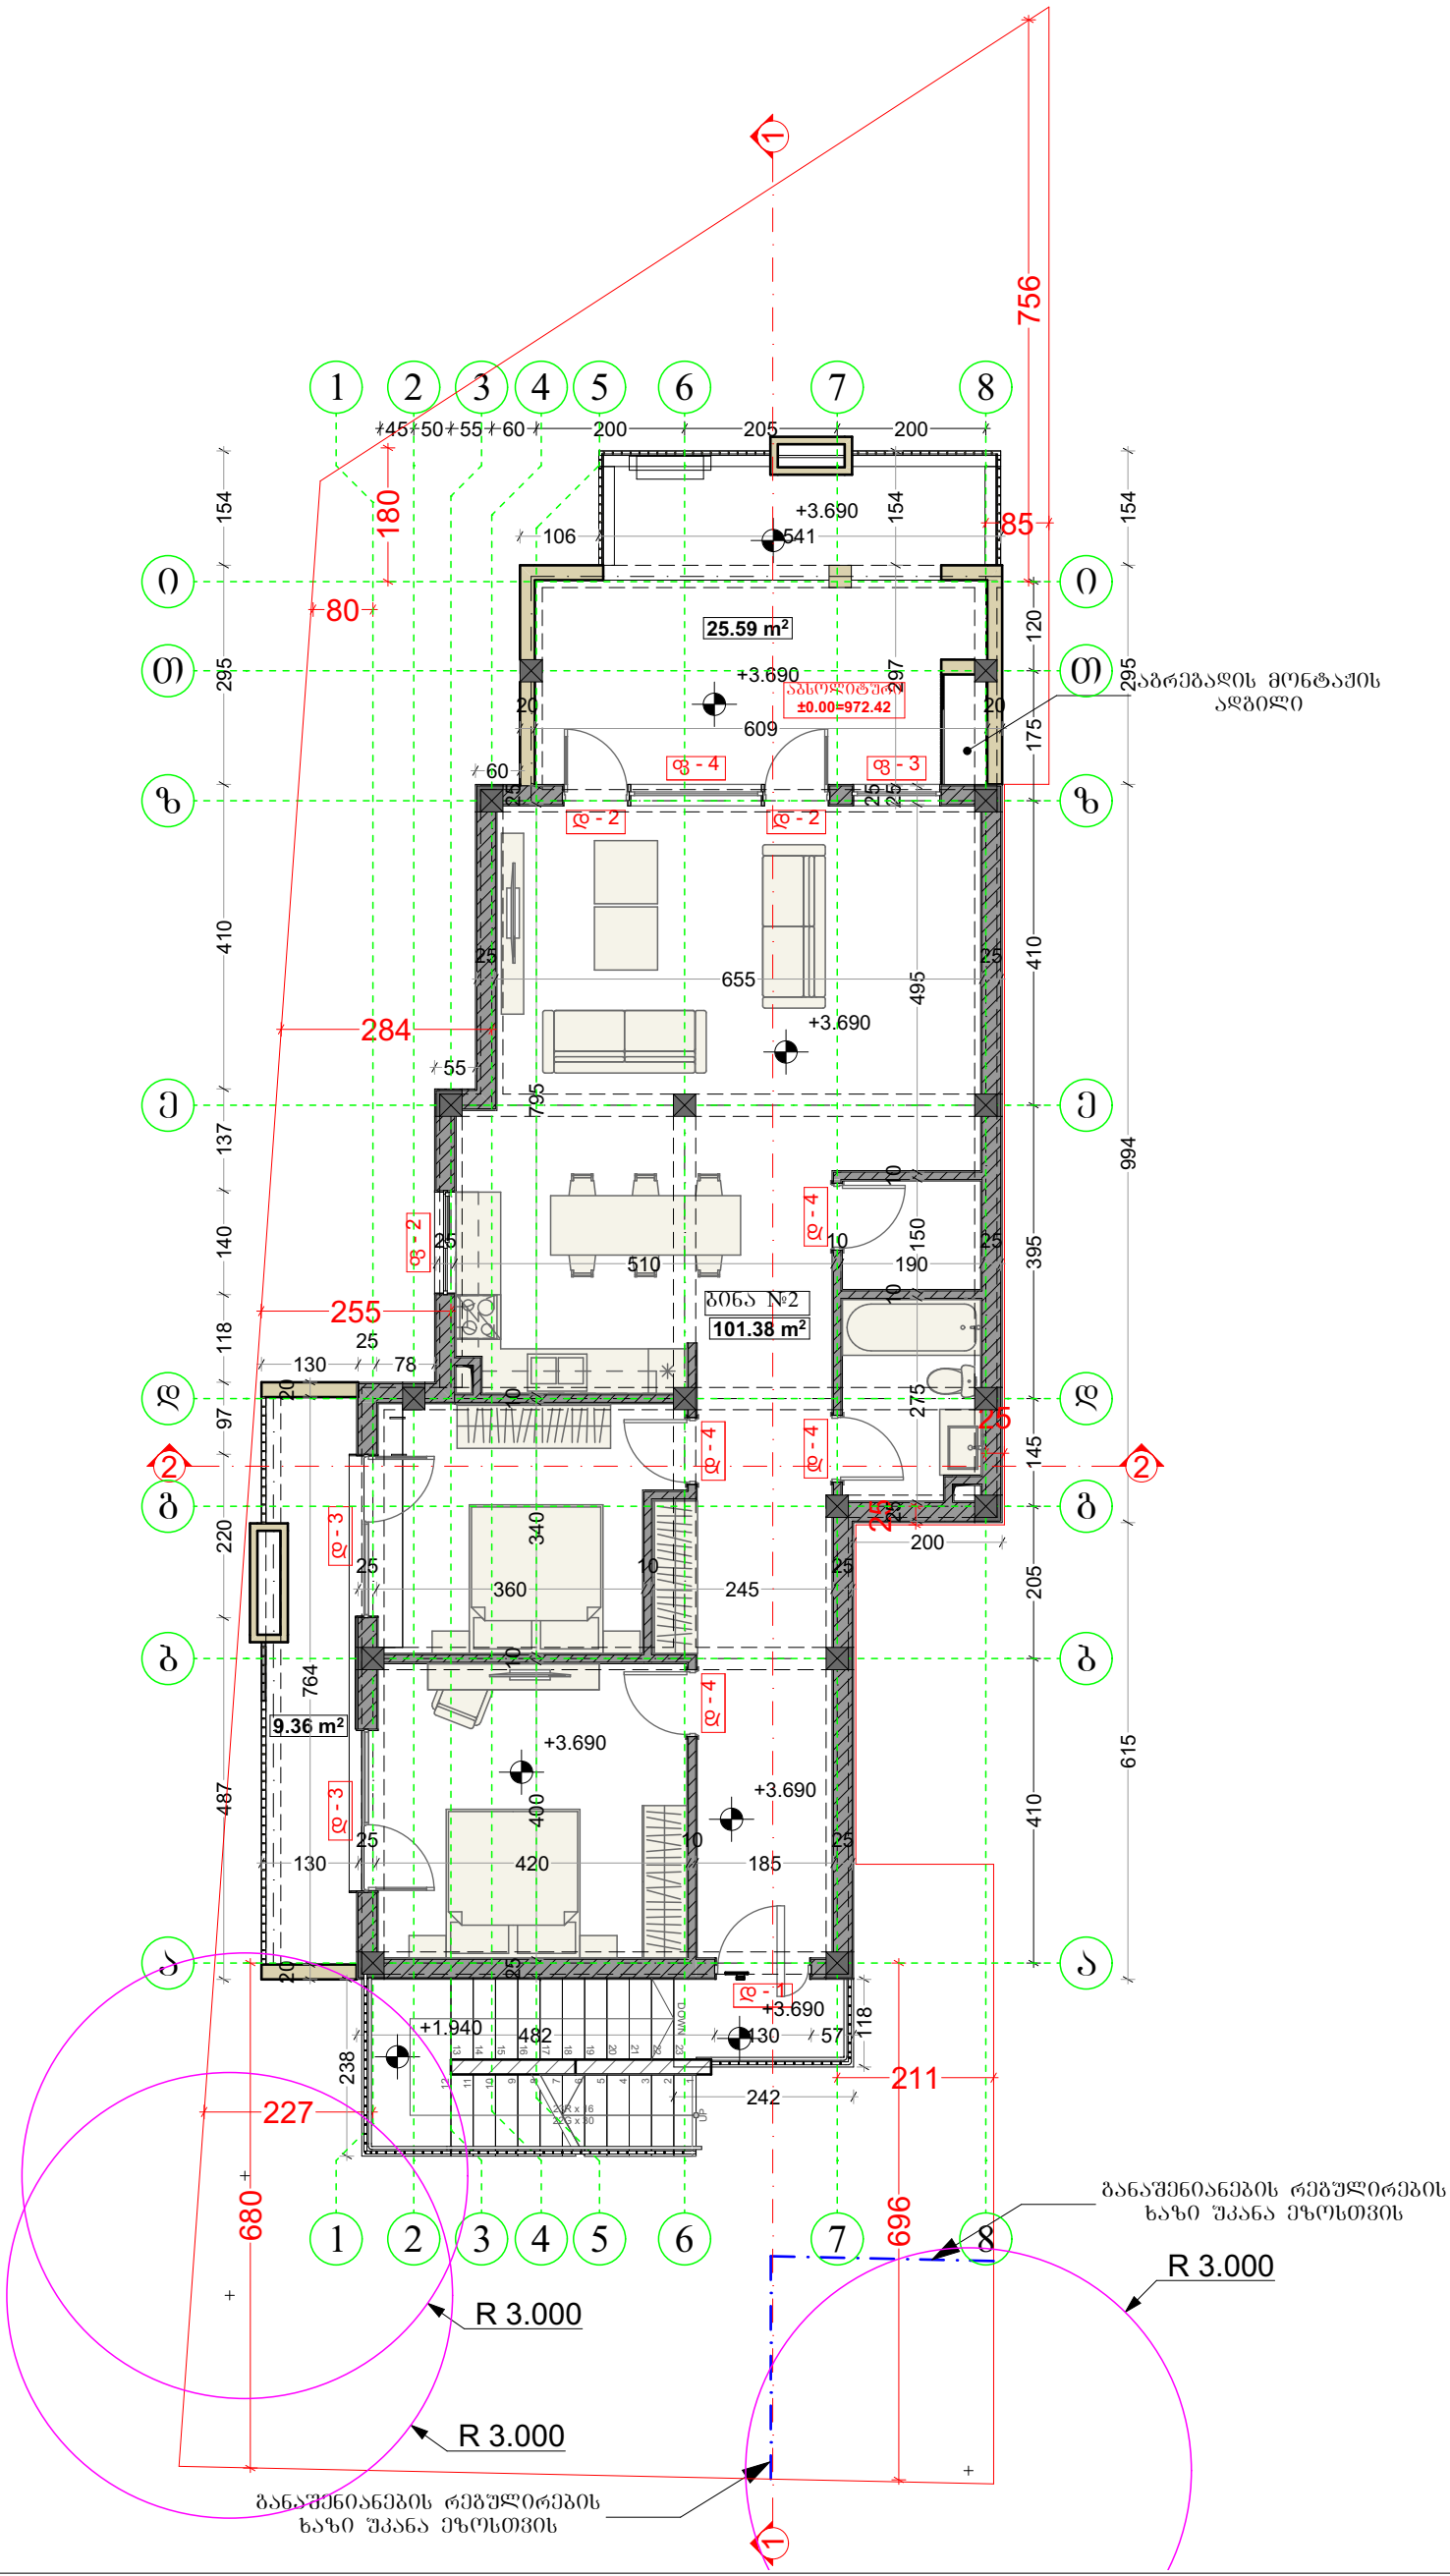

პროექტის დასახელება
ორბინიანი საცხოვრებელი სახლი

პროექტის მისამართი
ქალაქი თბილისი, სოფელი ტაბახმელა, ლაგა-გიორგის IV ჩიხი, №7
(ს/კ: 01.81.02.242.004)

პირობითი აღნიშვნები

±0.00

შენიშვნები:


1. ნახაზზე ზომები მოცემულია სანიმუშოებრივად ხოლო ნიშნულები მეტრებში;
2. ნახაზზე ყველა ცვლილება მოქნებლობისას, შეთანხმებული უნდა იყოს პროექტის ავტორთან;

დამკვეთი: შპს "დეველოპიო (ID ნომერი: 405634906)

ხელმოწერა	სახ./ მვ.	თანამდებობა
პროექტის ავტორი		ნ. შაბანერაშვილი
პროექტის ავტორი		გ.ძიძიკაშვილი
პროექტის ავტორი		მ. ხუნჩიძვა

ნახაზის დასახელება
მეორე სართულის მეშმა

მასშტაბი	ფორმატი	თარიღი	ფურცელი
1:100	A3	?? აპრ 2025	4

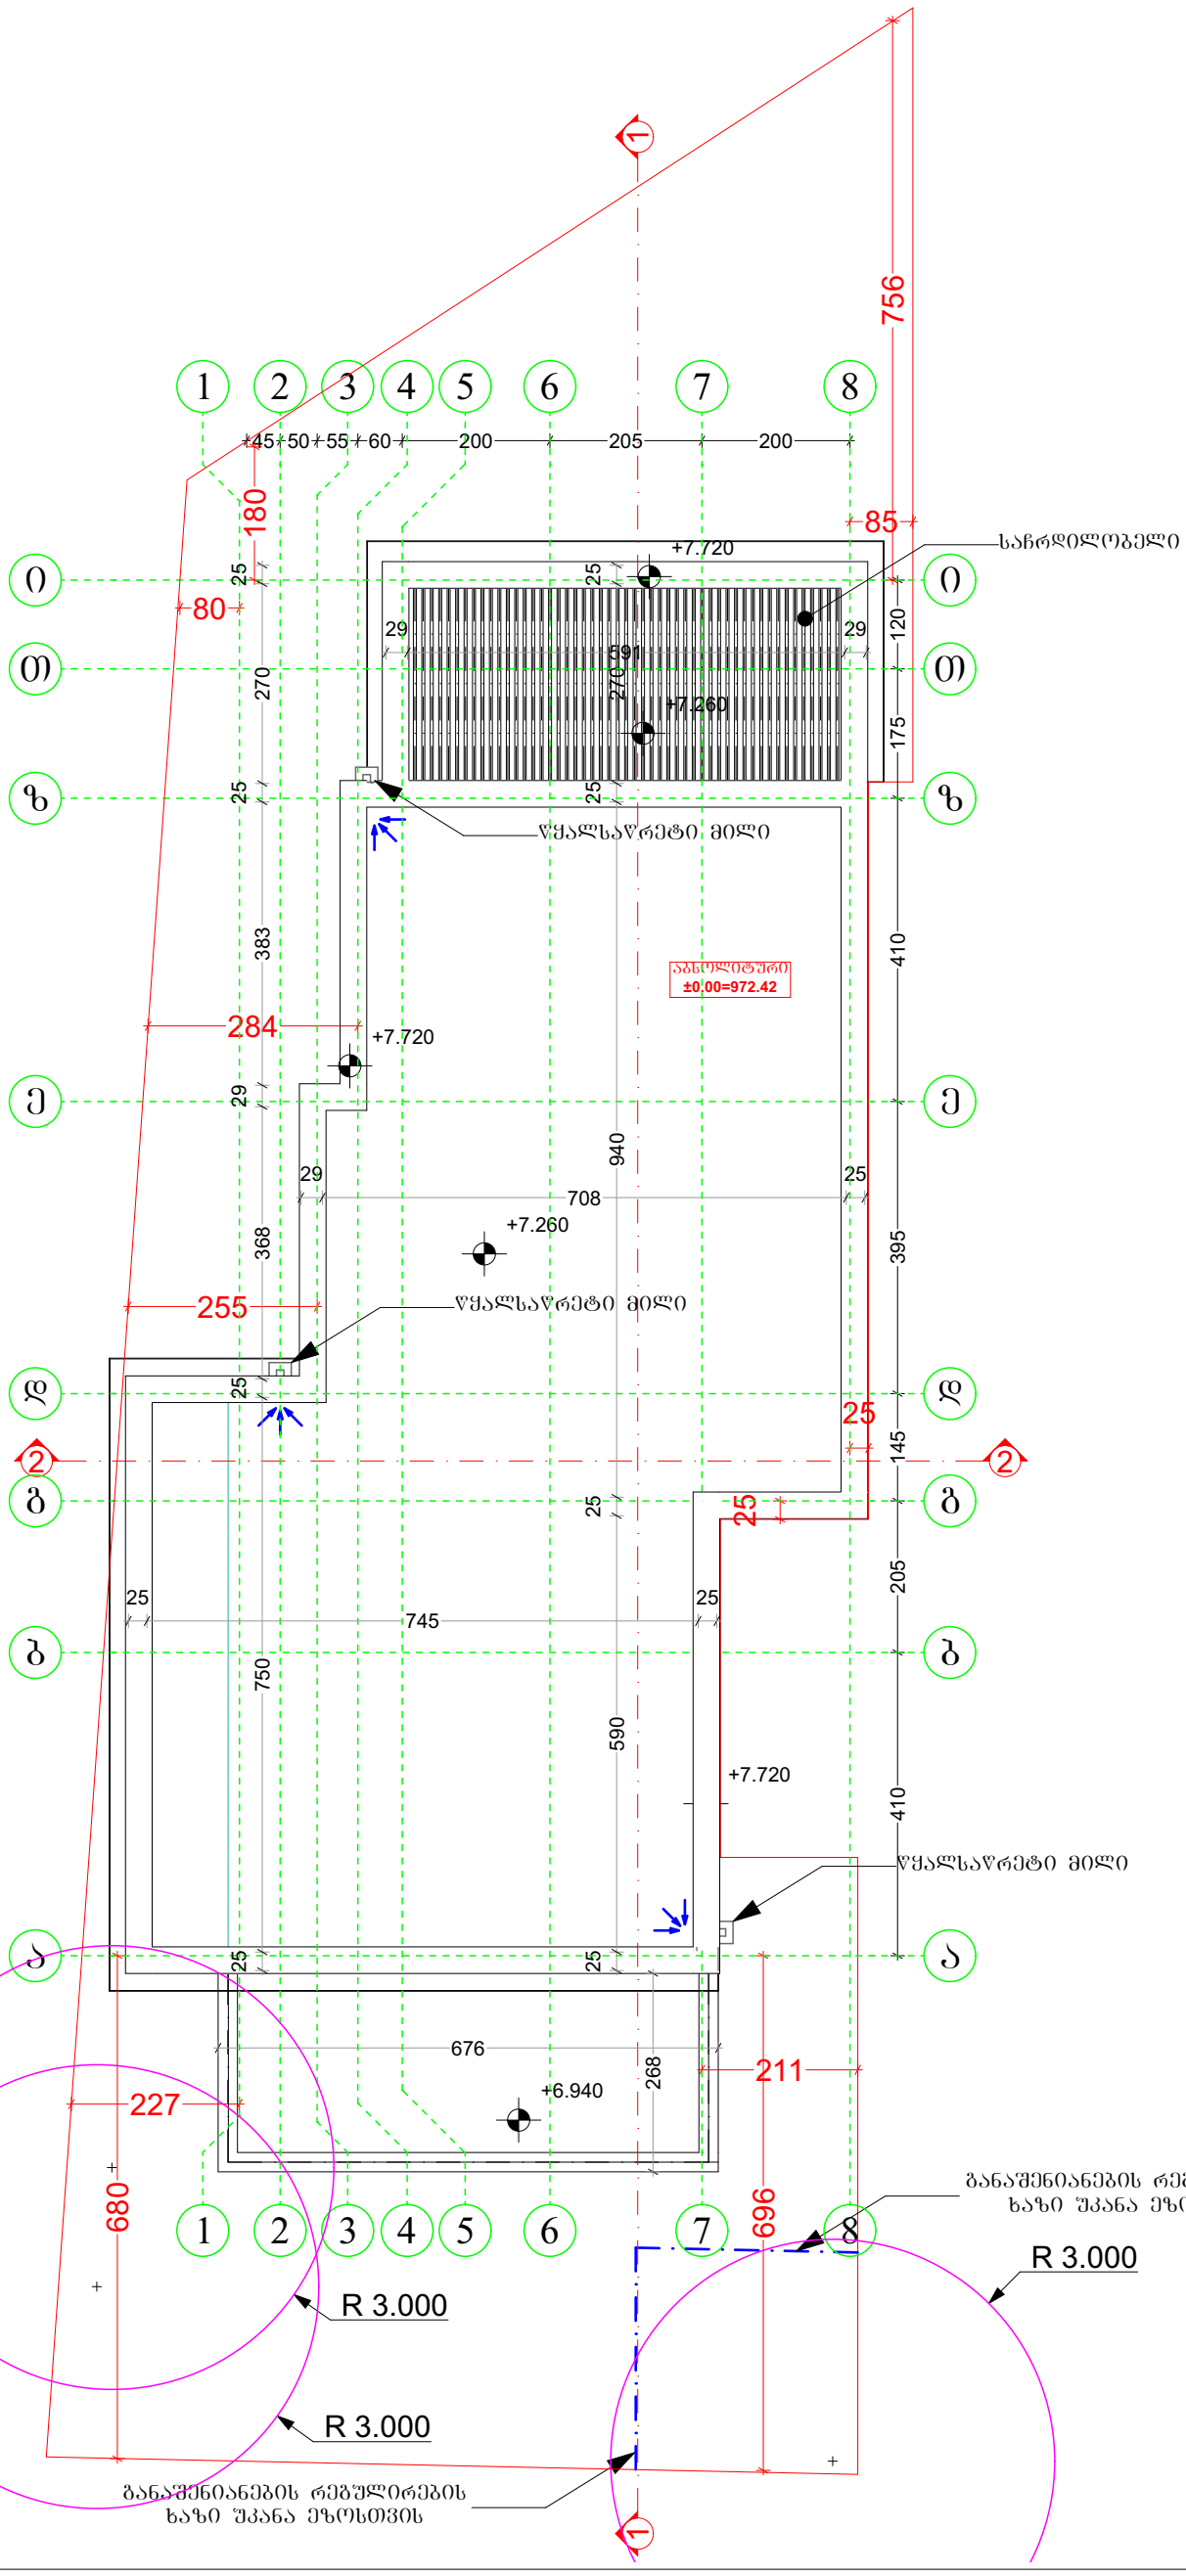

პროექტის დასახელება

ორბინიაი სასხოვრებელი სახლი

პროექტის მისამართი

ქალაქი თბილისი, სოფელი ტაბახმელა, ლაშა-გიორგის IV ბიხი. №7

(ს/კ: 01.81.02.242.004)

პირობითი აღნიშვნები

±0.00

შენიშვნები:

1. ნახაზზე ზომები მოცემულია სანიმუშოებში ხოლო ნიშნულები მეტრებში;
2. ნახაზზე ყველა ცვლილება მშენებლობისას, შეთანხმებული უნდა იყოს პროექტის ავტორთან;

დამკვეთი: შპს "დეველოპაიო (ID ნომერი: 405634906)

ხელმოწერა	სახ./ მვ.	თანამდებობა
პროექტის ავტორი		ნ. შაბანერაშვილი
პროექტის ავტორი		მ.ძიძიკაშვილი
პროექტის ავტორი		მ. ხუნჩიძვა

ნახაზის დასახელება

მასშტაბური მცემა

მასშტაბი	ფორმატი	თარიღი	ფურცელი
1:100	A3	?? აპრ 2025	5