ბენ-ბებმა - მაქსიმალური სიმაღლის განსაზღვრის სქემა

N^

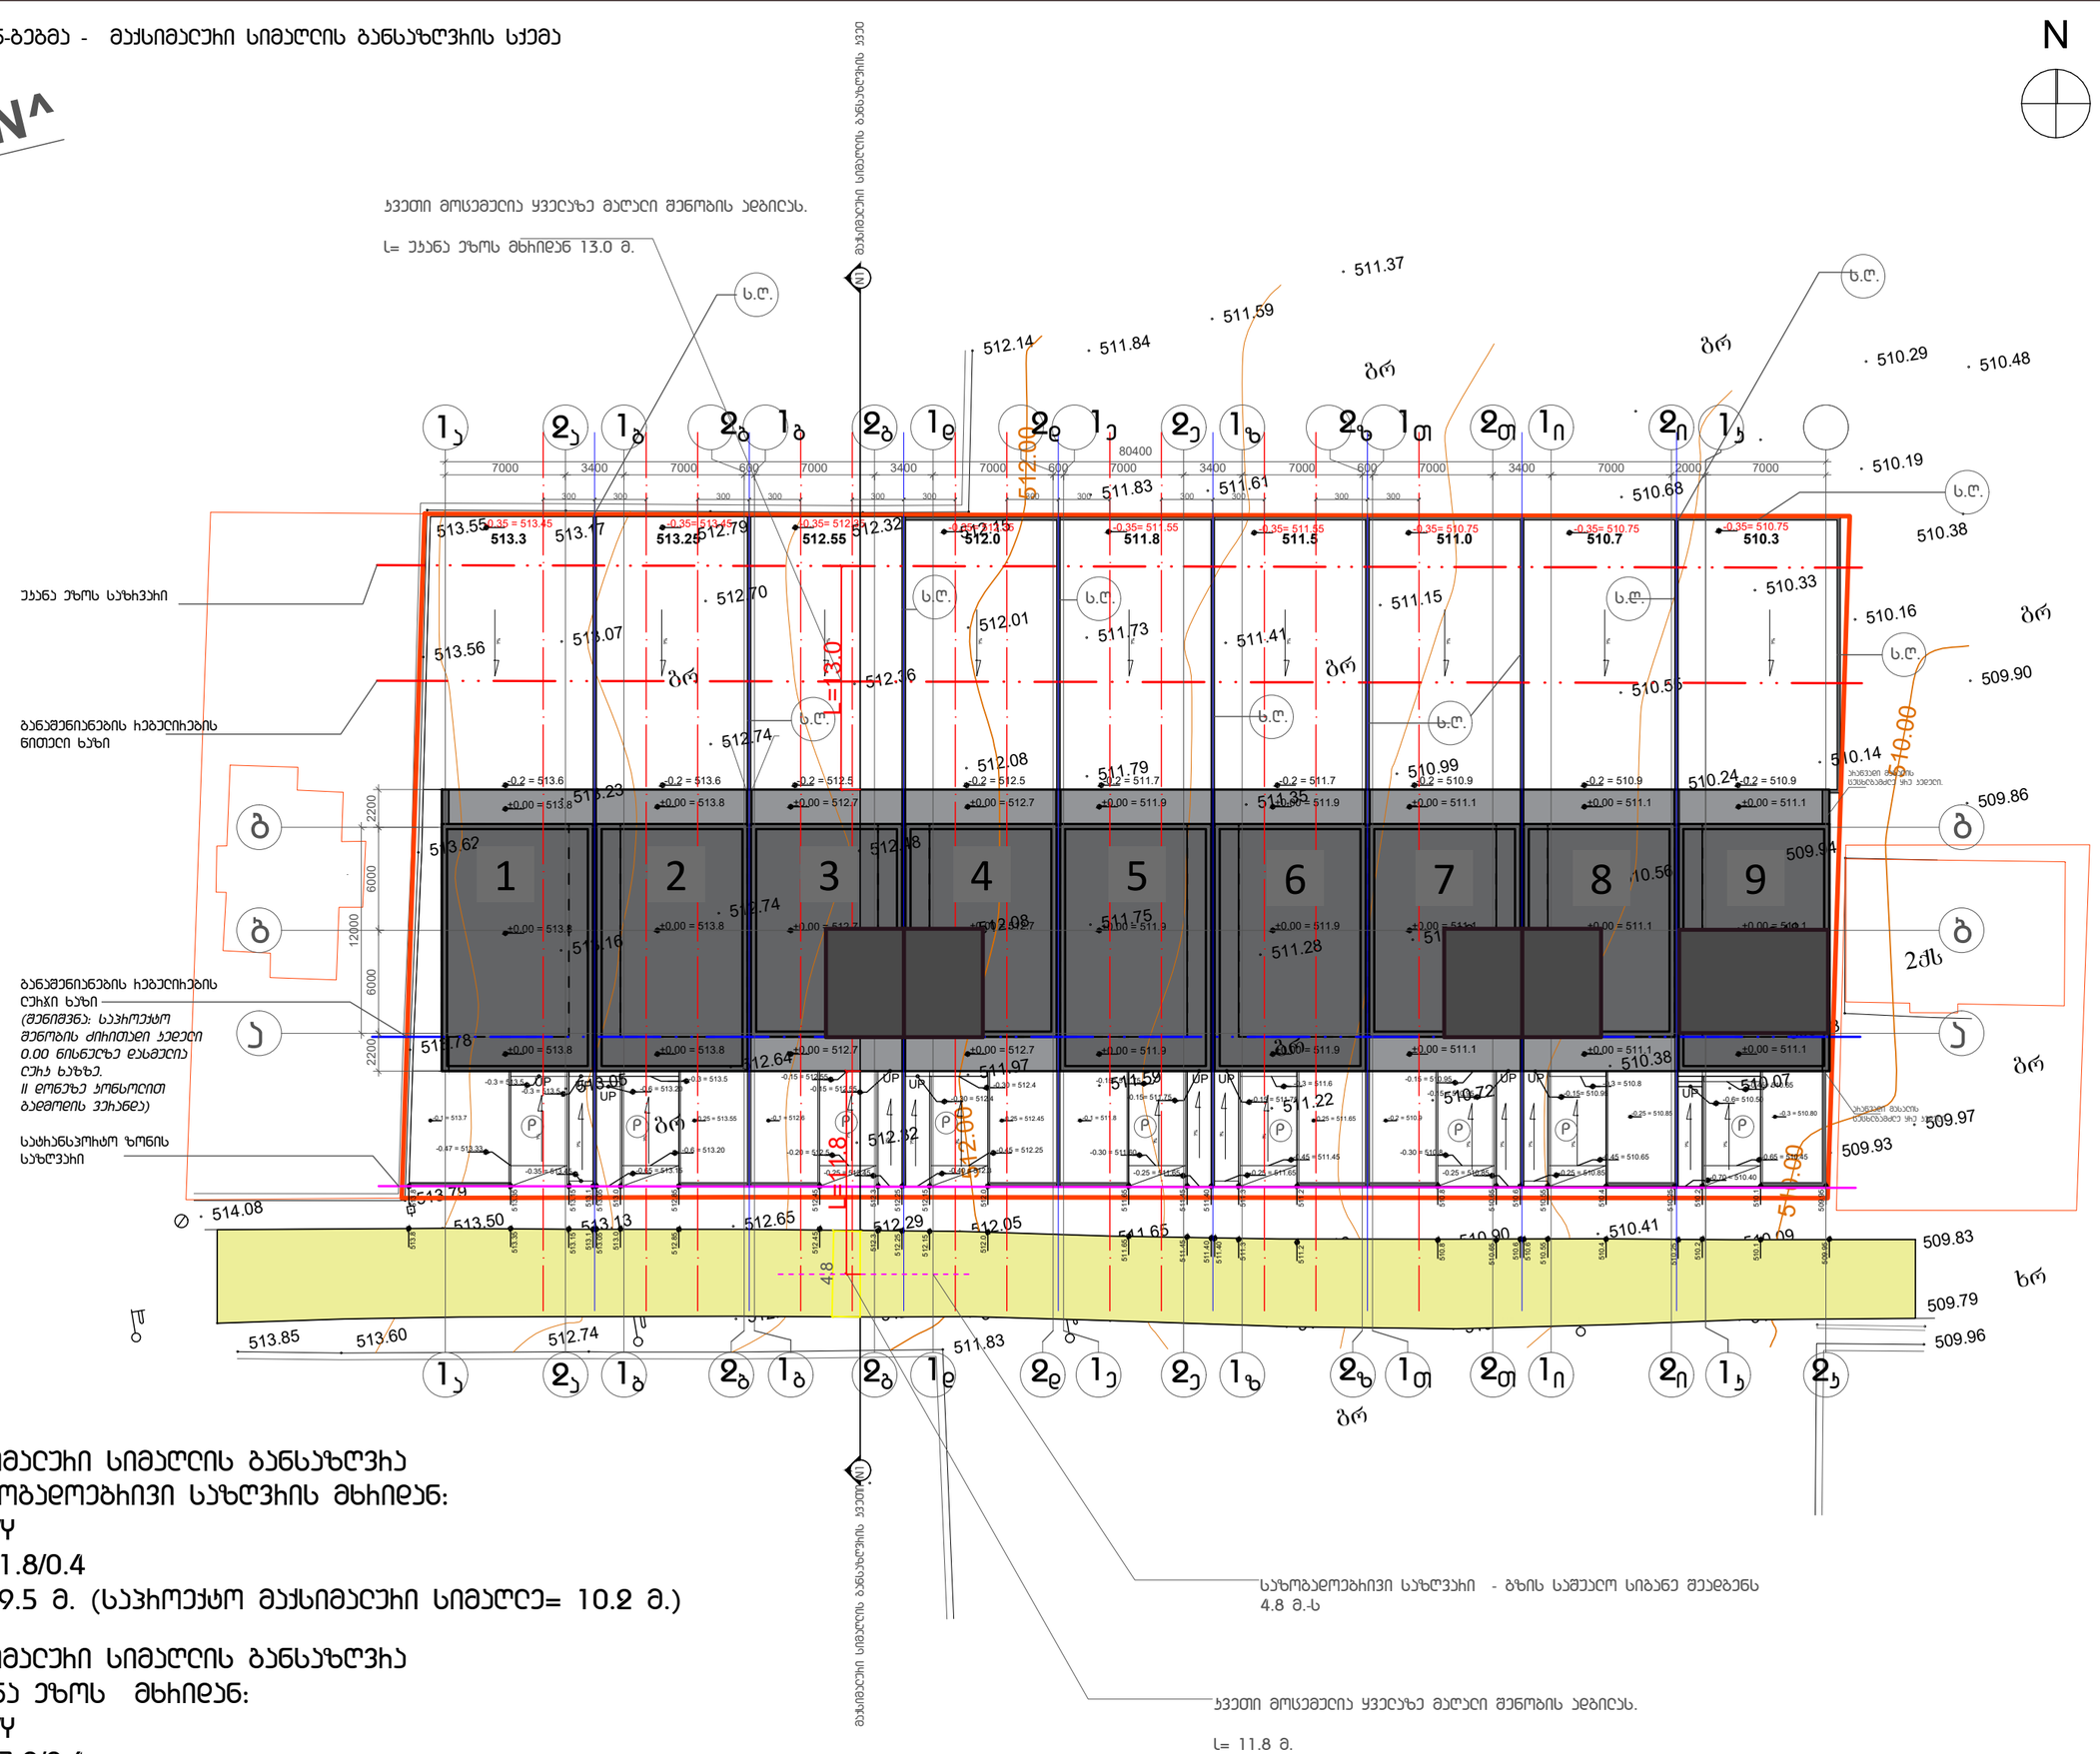

მისამართი

ქ. თბილისი
ფრედერიკ მონპერის #ქ.21,
ს.კ 01.72.14.059.081

ზომები მოცემულია მილიმეტრებში

სტადია

არქიტექტურა

საორიენტაციო ნახაზი

დამკვეთი
შპს ისტერნ ანალიტიკს დეველოფმენთ

ინდივიდუალური საცხოვრებელი სახლის არქიტექტურული პროექტი

ნახაზი

არქიტ. ა. კაჭკაჭიშვილი
არქიტ.

თარიღი 04.04.2025

ფორმატი A3

ფურცლები ფურცელი
3

მასშტაბი

მაქსიმალური სიმაღლის განსაზღვრა საზოგადოებრივი საზღვრის მხრიდან:
H=ა/ყ
H=11.8/0.4
H=29.5 მ. (საპროექტო მაქსიმალური სიმაღლე= 10.2 მ.)

მაქსიმალური სიმაღლის განსაზღვრა უახლა ეზოს მხრიდან:
H=ა/ყ
H=13.0/0.4
H=32.5 მ. (საპროექტო მაქსიმალური სიმაღლე= 10.2 მ.)

ჭრილი N1 მაქსიმალური სიმაღლის განსაზღვრის სქემა

მაქსიმალური სიმაღლის განსაზღვრა
საზოგადოებრივი საზღვრის მხრიდან:
H=0/Y
H=11.8/0.4
H=29.5 მ. (საპროექტო მაქსიმალური სიმაღლე= 10.2 მ.)

მაქსიმალური სიმაღლის განსაზღვრა
უკანა ეზოს მხრიდან:
H=0/Y
H=13.0/0.4
H=32.5 მ. (საპროექტო მაქსიმალური სიმაღლე= 10.2 მ.)

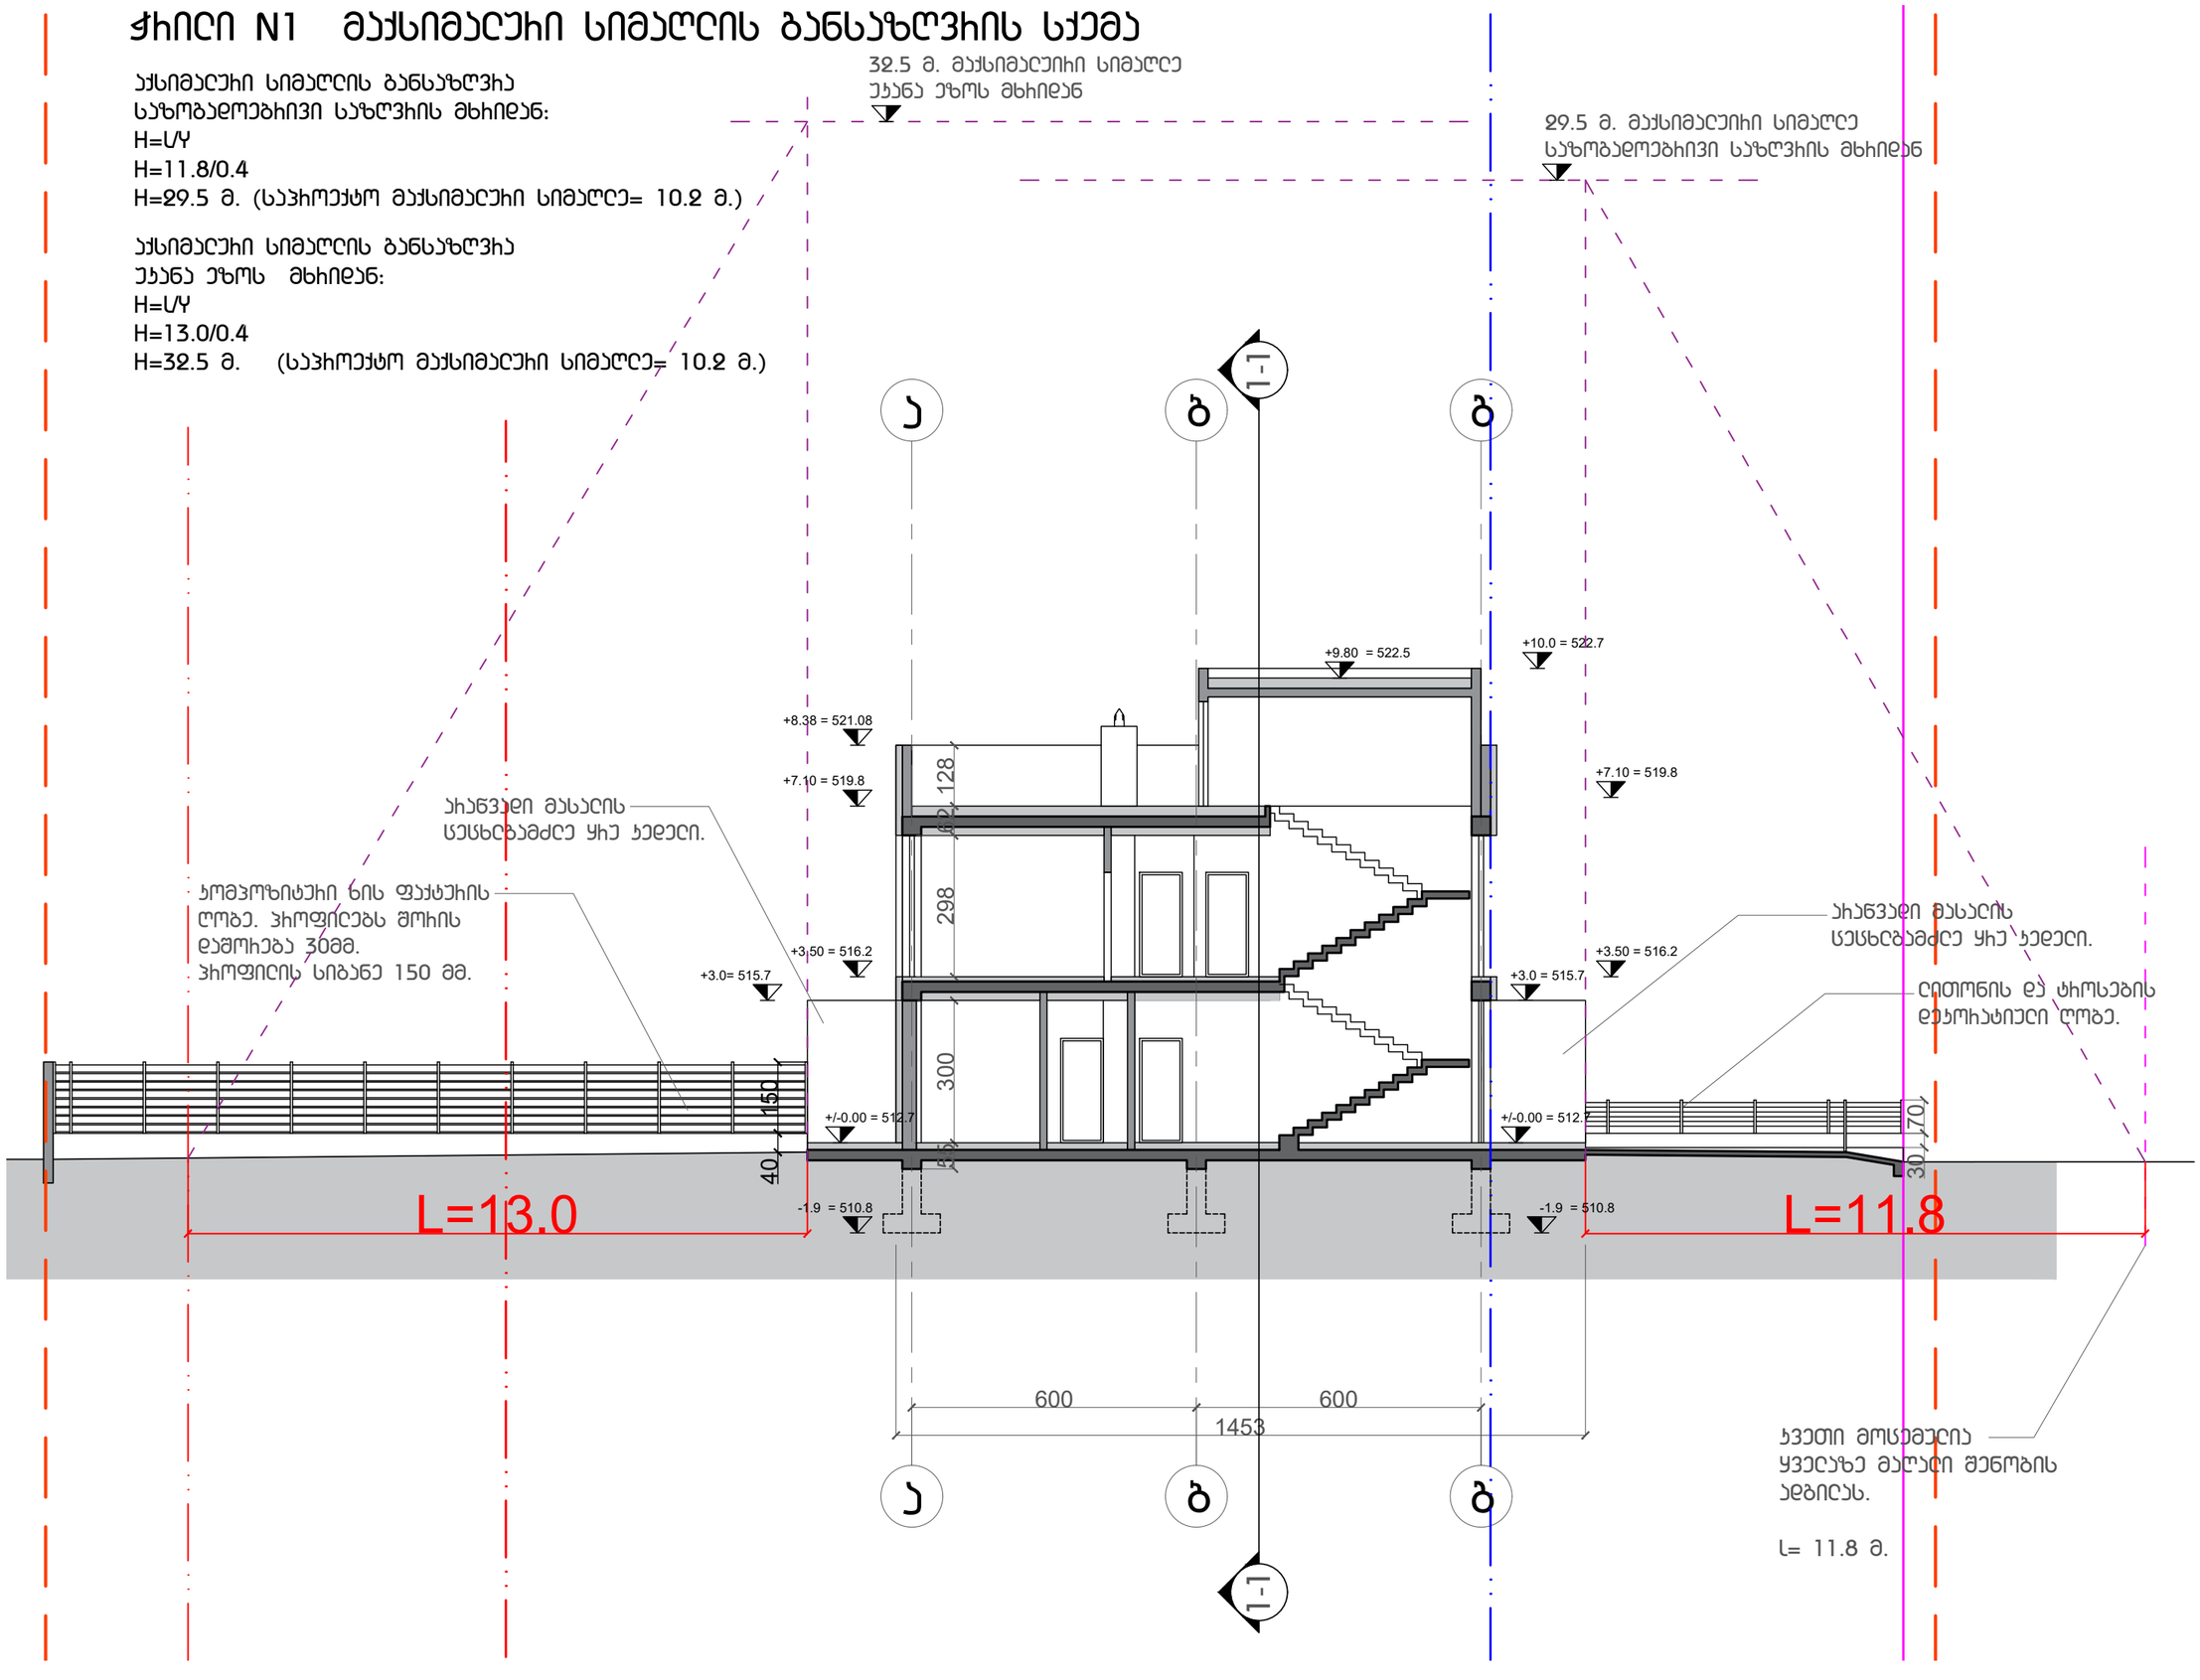

N

მისამართი

ქ. თბილისი
ფრედერიკ მონპერის #ქ.21,
ს.კ 01.72.14.059.081

ზომები მოცემულია მილიმეტრებში

სტადია

არქიტექტურა

საორიენტაციო ნახაზი

დამკვეთი
შპს ისტერნ ანალიტიკს დეველოფმენთ

ინდივიდუალური საცხოვრებელი სახლის არქიტექტურული პროექტი

ნახაზი

არქიტ. ა. კაჭკაჭიშვილი
არქიტ.

თარიღი 04.04.2025
ფორმატი A3

ფურცლები ფურცელი
3

მასშტაბი