
ი.მ. ლაშა ჯამბაზიშვილი

ქალაქი თბილისი, ქუჩა ნიკო კეცხოველი №58-ის მიმდებარედ (ს/კ: 01.72.13.397.002) და (ს/კ: 01.11.12.005.057)
მეს. შპს „ნიუ გლდანი (ს/კ 405653859) 16000 კვმ და 73 კვმ არასასოფლო-სამეურნეო
დანიშნულების მიწის ნაკვეთის და მისი მიმდებარე ტერიტორიის ტოპოგრაფიული

გეგმა

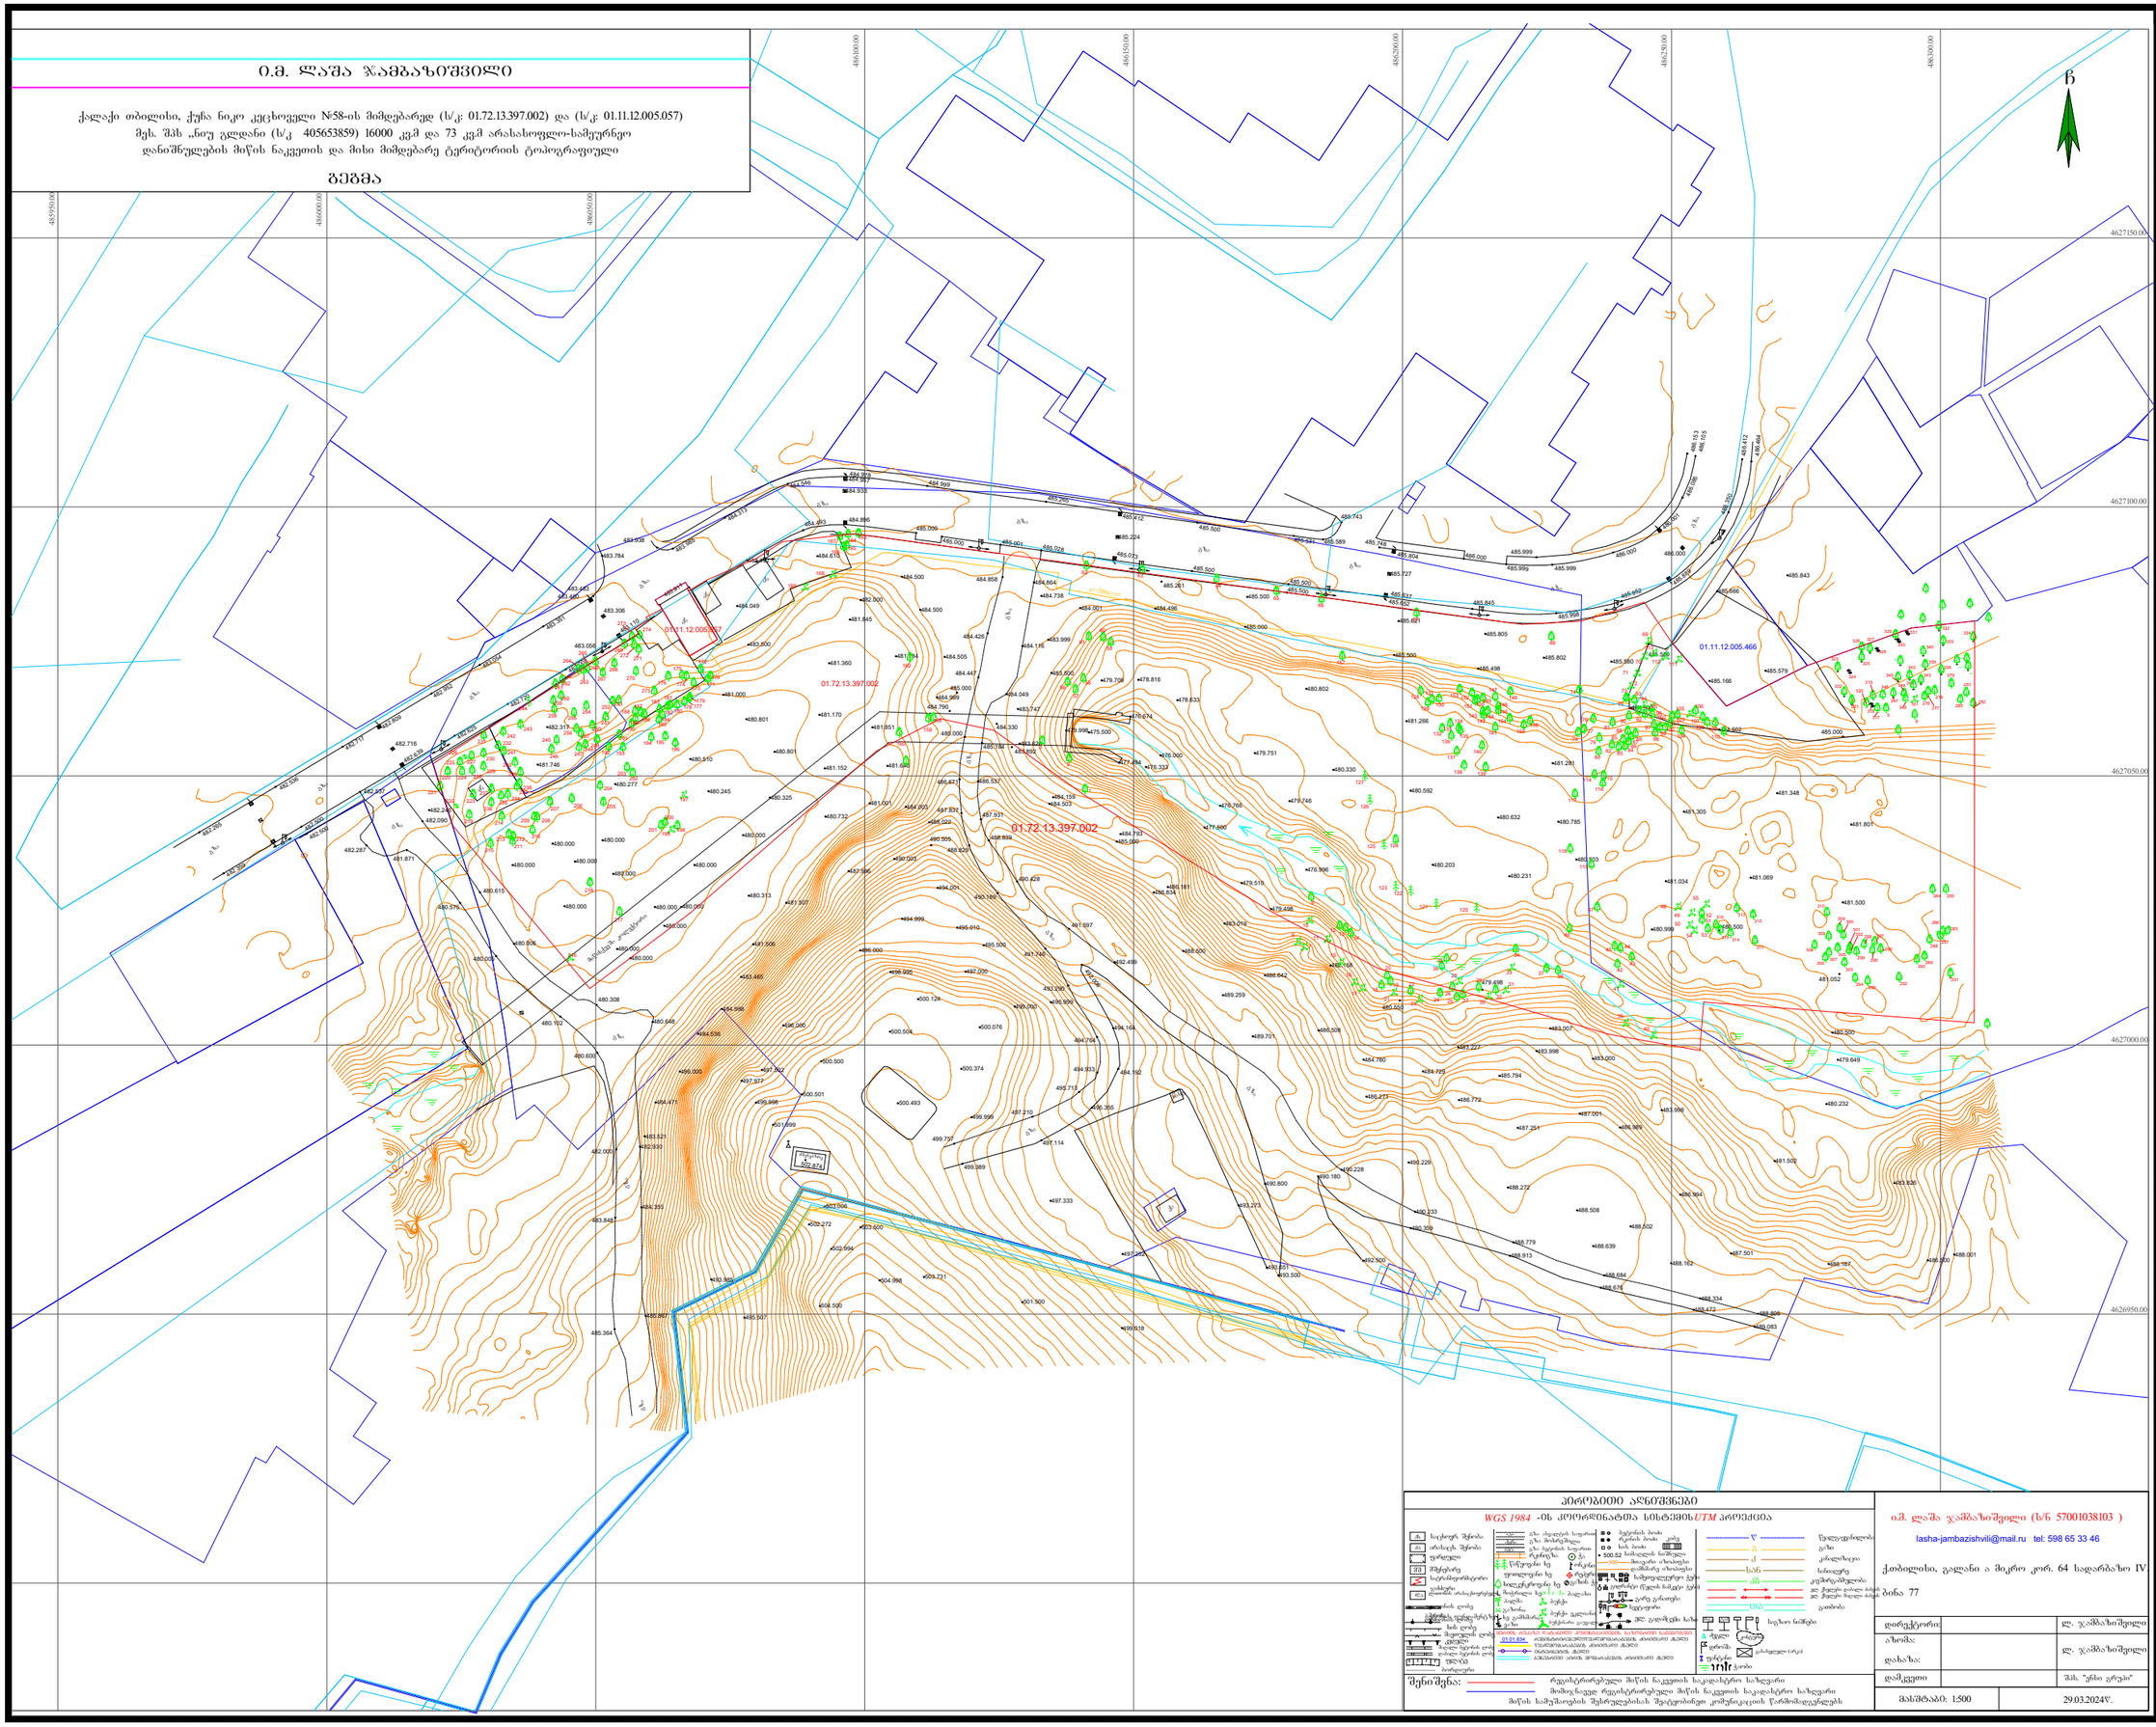

პირობითი აღნიშვნები

WGS 1984 -ის კოორდინატთა სისტემის *UTM* პროექცია

შენიშვნა:
- რეგისტრირებული მიწის ნაკვეთის საკადასტრო საზღვარი
- მოშიშვლებული რეგისტრირებული მიწის ნაკვეთის საკადასტრო საზღვარი
- მიწის სამუშაოების შესრულებისას შესაცნობად კონტროლის წერტილებზე

ი.მ. ლაშა ჯამბაზიშვილი (ს/ნ 57001038103)
lasha-jambazishvili@mail.ru tel: 598 65 33 46
ქობოლიძი, გალანი ა მიკრო კორ. 64 სადარბაზო IV
ბინა 77

დირექტორი:		ლ. ჯამბაზიშვილი
აზომა:		ლ. ჯამბაზიშვილი
დახაზა:		
დამკვეთი		შპს. "ნიუ გრუპი"
მასშტაბი: 1:500	29.03.2024წ.	

დამგეგმარებელი
DESIGNER IDENTIFICATION BLOC

პროექტის დასახელება
PROJECT NAME

დამკვეთი
CLIENT
შპს „ნიუ გლდანი"

პროექტის მისამართი
PROJECT ADDRESS
ქალაქი თბილისი, რაიონი გლდანი;
ქუჩა ნიკო კეცხოველი, N58
ს/კ: 01.11.12.005.560

ეტაპი
STAGE
არქიტექტურული პროექტ

ნახაზის სათაური
TITLE

შენიშვნა:

ფორმატი	მასშტაბი	ფურცლის N
PAPER SIZE A3	SCALE	SHEET NO

არქიტექტორი
თენგიზ ესიავა

არქიტექტორი

კონსტრუქტორი

დაამუშავა

DESIGNER IDENTIFICATION BLOCK	დაგეგმარების ბლოკი
PROJECT NAME	პროექტის დასახელება
CLIENT	დამკვეთი
PROJECT ADDRESS	პროექტის მისამართი
STAGE	ეტაპი
TITLE	ნახაზის სათაური
PAPER SIZE A3	ფორმატი
SCALE	მასშტაბი
SHEET NO	ფურცლის N

